


SUTARTINIS ŽYMĖJIMAS	
ZYMĖJIMAS	PAVADINIMAS
1	PROJEKTUOJAMAS PASTATAS
2	ESAMAS VIDINIS KIEMAS SU AUTOMOBILIŲ STOVĖJIMO AIKŠTELE
◀	PAGR. ĮĖJIMAS Į PASTATĄ
◀	ĮVAŽIAVIMAS Į VIDINĮ KIEMĄ (esamas)

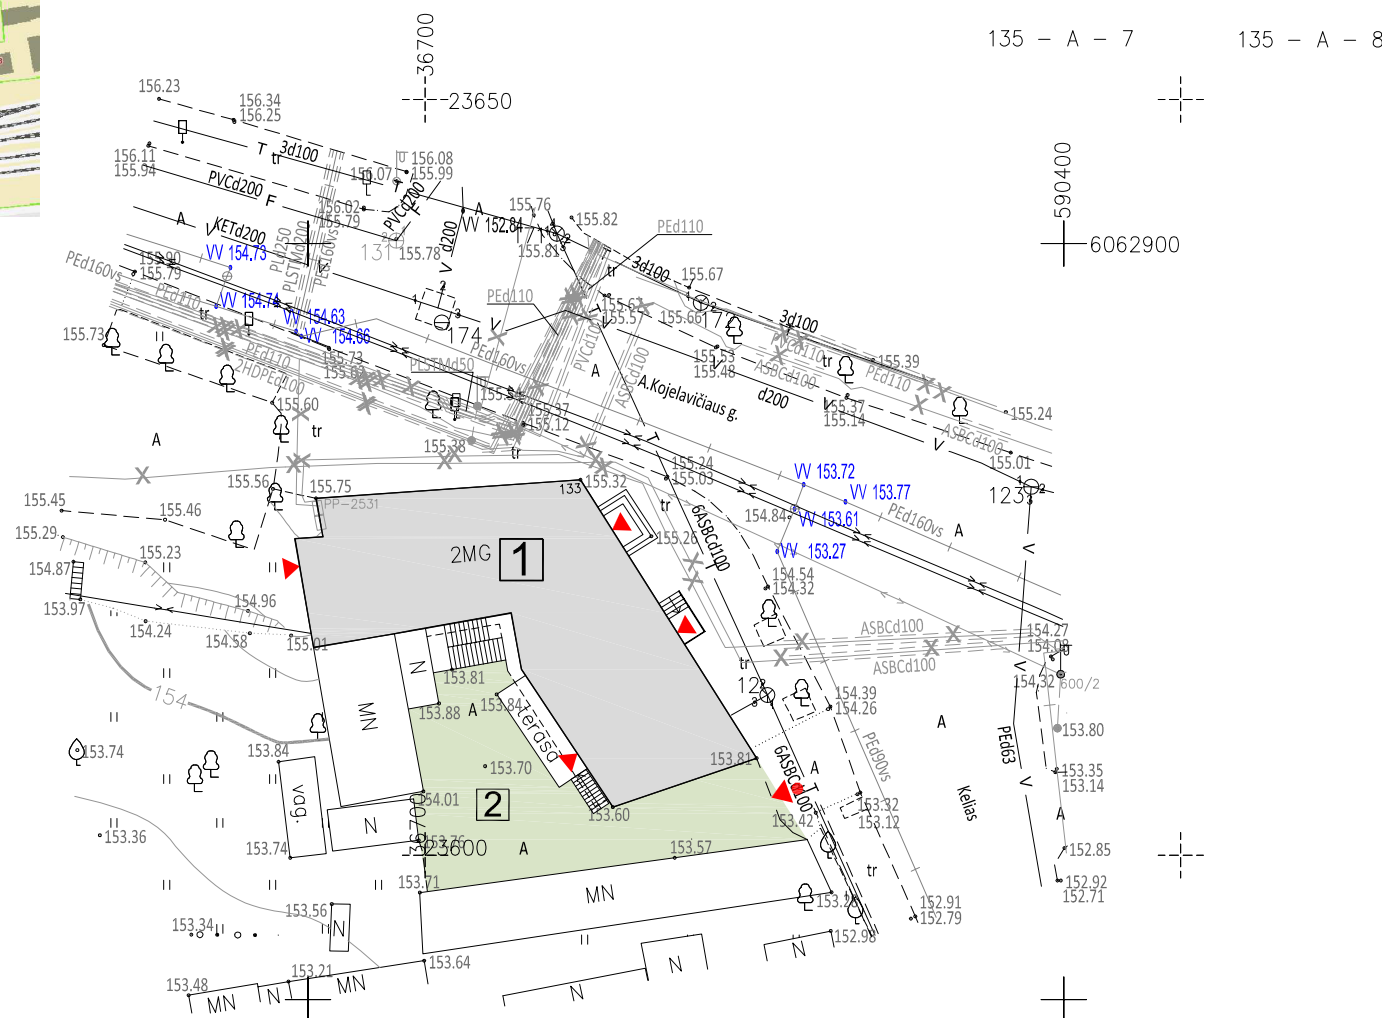

78/32 - 0162

TOPD derinimo lentelė

Stambaus mastelio topografinių planų derinimo su inžinerinius tinklus eksploatuojančiomis organizacijomis viešojoje elektroninėje paslaugoje (TOPD) topografinio plano teritorijai suteiktas unikalus numeris ir data	Data	Unikalus Nr.
		2019-06-11

UAB "Sklypų matavimai" į. k. 300590290 Kalvarijų g. 131-302 kab., LT-08221 Vilnius, tel.: 8-676-35019, sklypumatavimai@gmail.com			
OBJEKTAS	ADRESAS: Vilniaus m. sav., Naujosios Vilnios sen., A. Kojelavičiaus g.133		
KOORDINAČIŲ SISTEMA: LKS-94		AUKŠČIŲ SISTEMA: LAS07	
GEODEZININKAS	Kvalifikacijos pažymėjimo Nr. IGKV-1568		
	VARDAS IR PAVARDĖ	PARAŠAS	DATA
	Tadas Vilkas		2019-05




Atestato Nr.	G.R.A.P.A.				Objektas DAUGIABUČIO GYVENAMOJO NAMO A. KOJELAVIČIAUS G. 133, VILNIUJE, PREKYBOS PATALPŲ UN. NR. 1094-0094-3014:0007 PASKIRTIES KEITIMO Į GYVENAMĄJĄ, KAPITALINIO REMONTO PROJEKTAS
	A1342	PV	V. Silevičius	2020	
Stadija	Užsakovas	B. Š.		Brėžinio žymuo	GENPLANAS
PP				Brėžinio žymuo	PP/0610/B-1
					Laida
					M 1:500
					Lapas
					1
					Lapų
					1



SUTARTINIS ŽYMĖJIMAS

Pavadinimas	Žymėjimas
ESAMOS SIENOS (PALIEKAMOS)	
PROJ. ATITVAROS / UŽMŪRIJAMOS ANGOS	
DEMONT. ESAMOS SIENOS	
KERTAMOS / ATVERIAMOS ANKSČIAU UŽMŪRITOS ANGOS	
ANKSČIAU UŽMŪRYTOS ANGOS	
GRUNTAS	

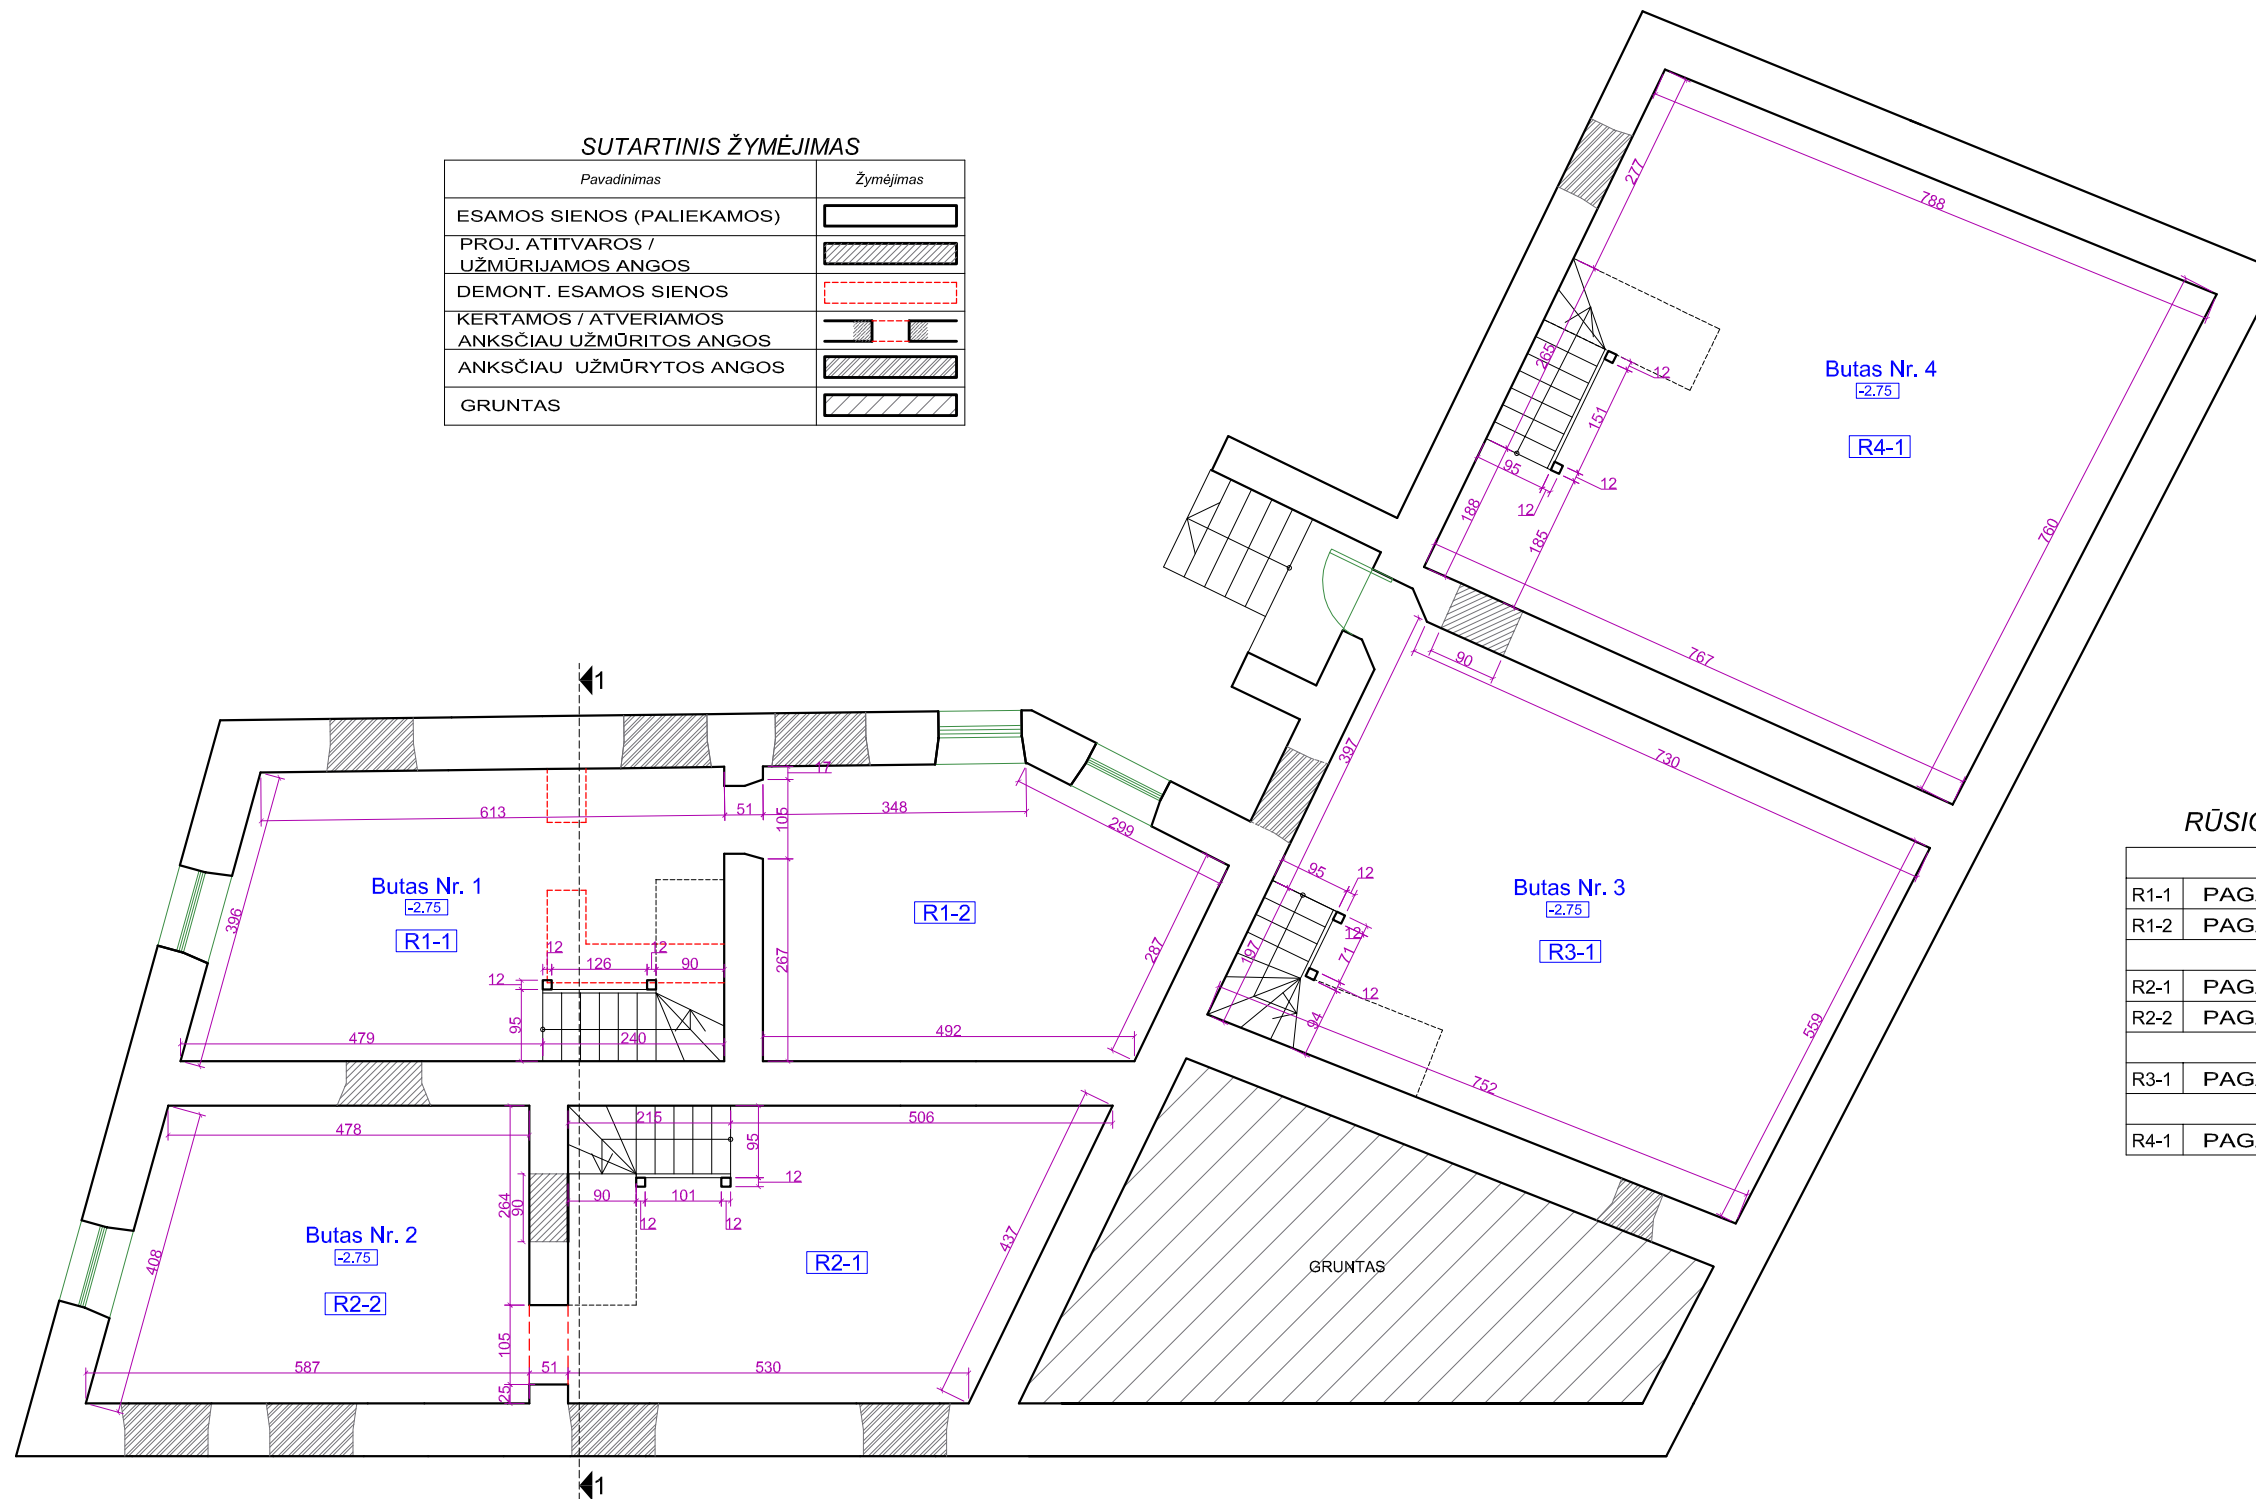

RŪSIO PATALPŲ EKSPLIKACIJA (m2)


BUTAS NR. 1		
R1-1	PAGALBINĖ PATALPA	23.90
R1-2	PAGALBINĖ PATALPA	20.78
BUTAS NR. 2		
R2-1	PAGALBINĖ PATALPA	22.40
R2-2	PAGALBINĖ PATALPA	20.96
BUTAS NR. 3		
R3-1	PAGALBINĖ PATALPA	41.45
BUTAS NR. 4		
R4-1	PAGALBINĖ PATALPA	57.41

Atestato Nr.	G.R.A.P.A.				Objektas DAUGIABUČIO GYVENAMOJO NAMO A. KOJELAVIČIAUS G. 133, VILNIUJE, PREKYBOS PATALPŲ UN. NR. 1094-0094-3014:0007 PASKIRTIES KEITIMO GYVENAMĄJĄ, KAPITALINIO REMONTO PROJEKTAS
	A1342	PV	V. Silevičius	2020	
Stadija	Užsakovas	Arch.	R. Gajevskis	2020	RŪSIO PLANAS
PP	B. Š.				Brėžinio žymuo
					Lalda
					M 1:100
					Lapas
					Lapų
					1
					6



SUTARTINIS ŽYMĖJIMAS


Pavadinimas	Žymėjimas
ESAMOS SIENOS (PALIEKAMOS)	
PROJ. ATITVAROS / UŽMŪRIJAMOS ANGOS	
DEMONT. ESAMOS SIENOS	
KERTAMOS / ATVERIAMOS ANKSČIAU UŽMŪRITOS ANGOS	
ANKSČIAU UŽMŪRYTOS ANGOS	
GARSO IZ.	
GRUNTAS	

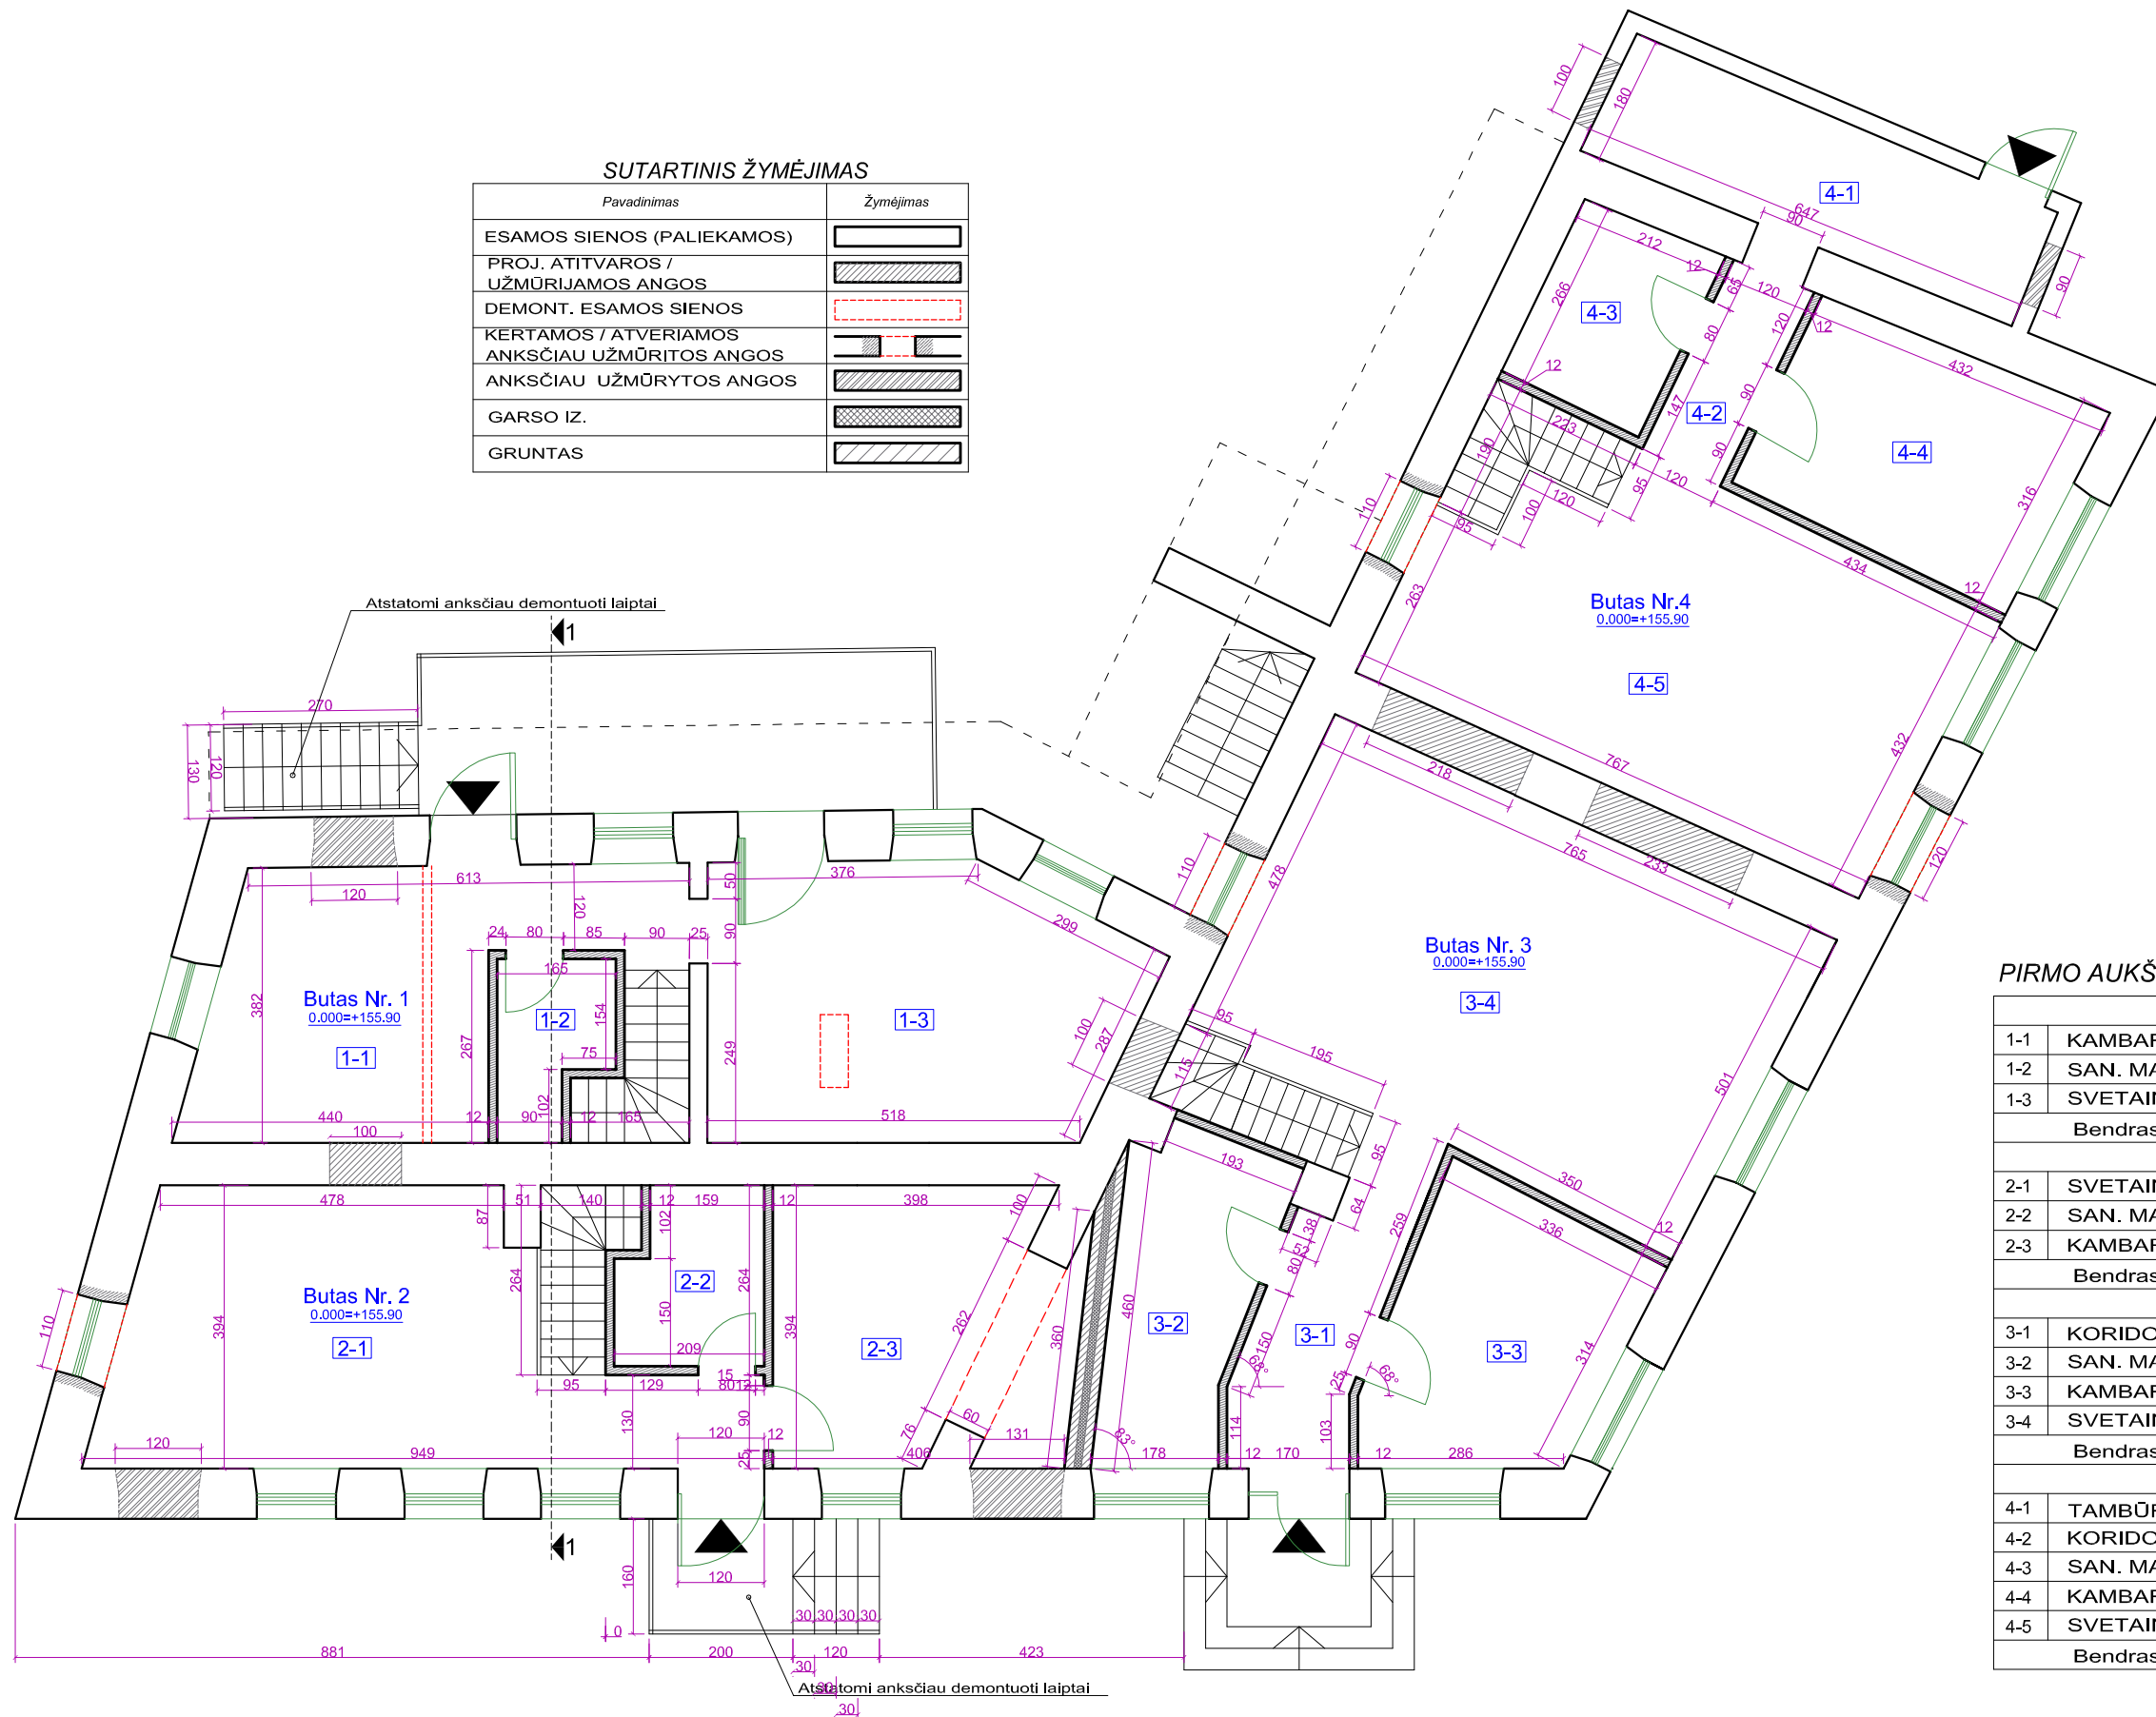


PIRMO AUKŠTO PATALPŲ EKSPLIKACIJA (m2)

BUTAS NR. 1		
1-1	KAMBARYS	18.43
1-2	SAN. MAZGAS	3.49
1-3	SVETAINĖ + VIRTUVĖ	21.36
Bendrasis buto Nr. 1 plotas:		87.96 m2
BUTAS NR. 2		
2-1	SVETAINĖ + VIRTUVĖ	26.55
2-2	SAN. MAZGAS	4.74
2-3	KAMBARYS	15.84
Bendrasis buto Nr. 2 plotas:		90.49 m2
BUTAS NR. 3		
3-1	KORIDORIUS	6.47
3-2	SAN. MAZGAS	9.05
3-3	KAMBARYS	12.17
3-4	SVETAINĖ + VIRTUVĖ	37.94
Bendrasis buto Nr. 3 plotas:		107.08 m2
BUTAS NR. 4		
4-1	TAMBŪRAS	11.24
4-2	KORIDORIUS	3.55
4-3	SAN. MAZGAS	5.76
4-4	KAMBARYS	12.90
4-5	SVETAINĖ + VIRTUVĖ	31.16
Bendrasis buto Nr. 4 plotas:		122.02 m2

Atestato Nr.		G.R.A.P.A.			Objektas		
A1342		Architektas: R. Gajevskis, tel. 8671 26178, info@grapa.lt, www.grapa.lt			DAUGIABUČIO GYVENAMOJO NAMO A. KOJELAVIČIAUS G. 133, VILNIUJE, PREKYBOS PATALPŲ UN. NR. 1094-0094-3014:0007 PASKIRTIES KEITIMO Į GYVENAMĄJĄ, KAPITALINIO REMONTO PROJEKTAS		
Stadija	Užsakovas	PV	V. Silevičius	2020	Brėžinys		Lalda
PP		Arch.	R. Gajevskis	2020	PIRMO AUKŠTO PLANAS		M 1:100 0
		B. Š.			Brėžinio žymuo		Lapas Lapų
					PP/0610/SA.B-2		2 6

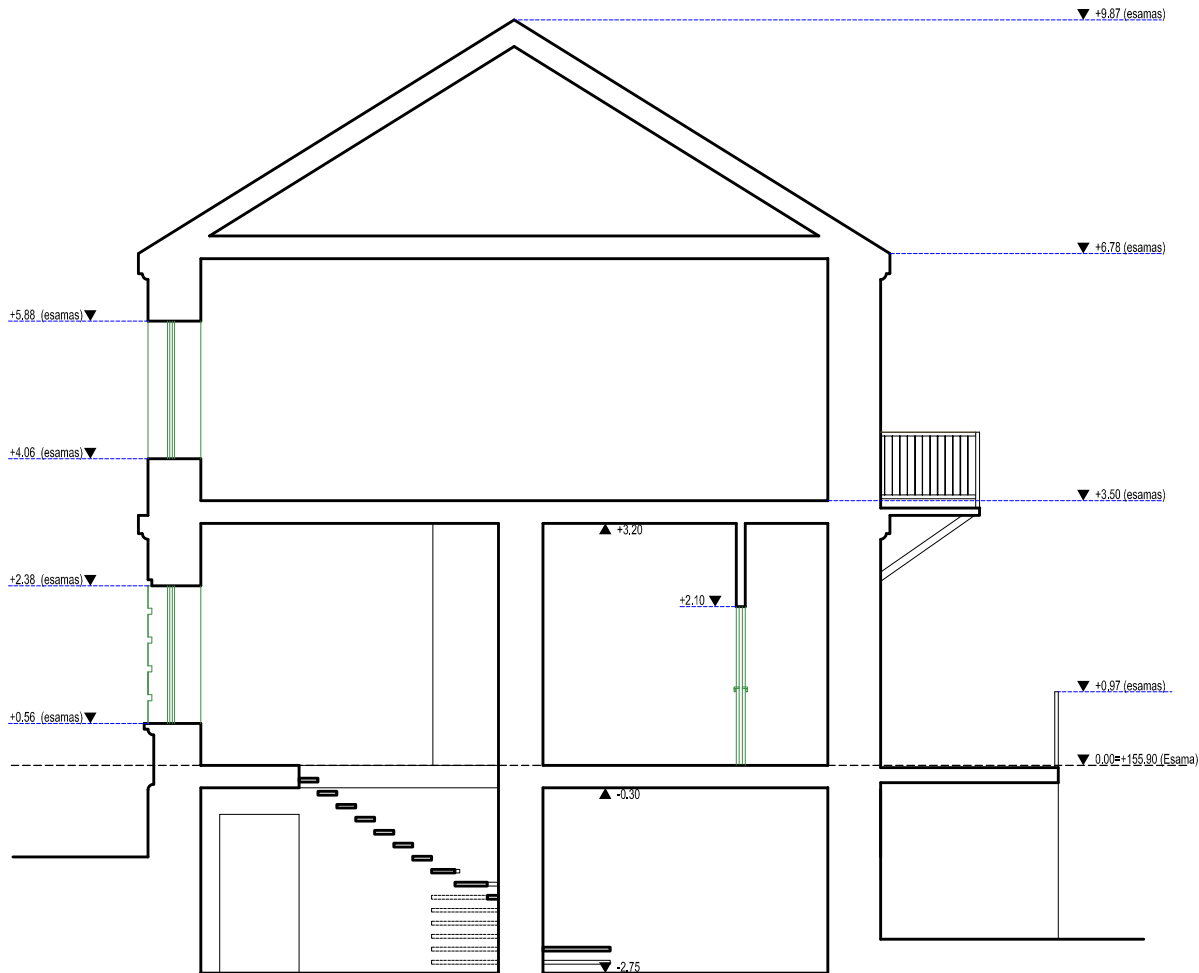

Atestato Nr.	G.R.A.P.A.				Objektas DAUGIABUČIO GYVENAMOJO NAMO A. KOJELAVIČIAUS G. 133, VILNIUJE, PREKYBOS PATALPŲ UN. NR. 1094-0094-3014:0007 PASKIRTIES KEITIMO GYVENAMAJA, KAPITALINIO REMONTO PROJEKTAS	Laida 0	
	Architektas: R. Gajevskis, tel. 8671 26178, info@grapa.lt, www.grapa.lt						Brėžinys PJŪVIS 1-1
A1342	PV	V. Silevičius	2020		Brėžinio žymuo PP/0610/SA.B-3	Lapas	
	Arch.	R. Gajevskis	2020				Lapų
Stadija	Užsakovas B. Š.					3	6
PP						3	6

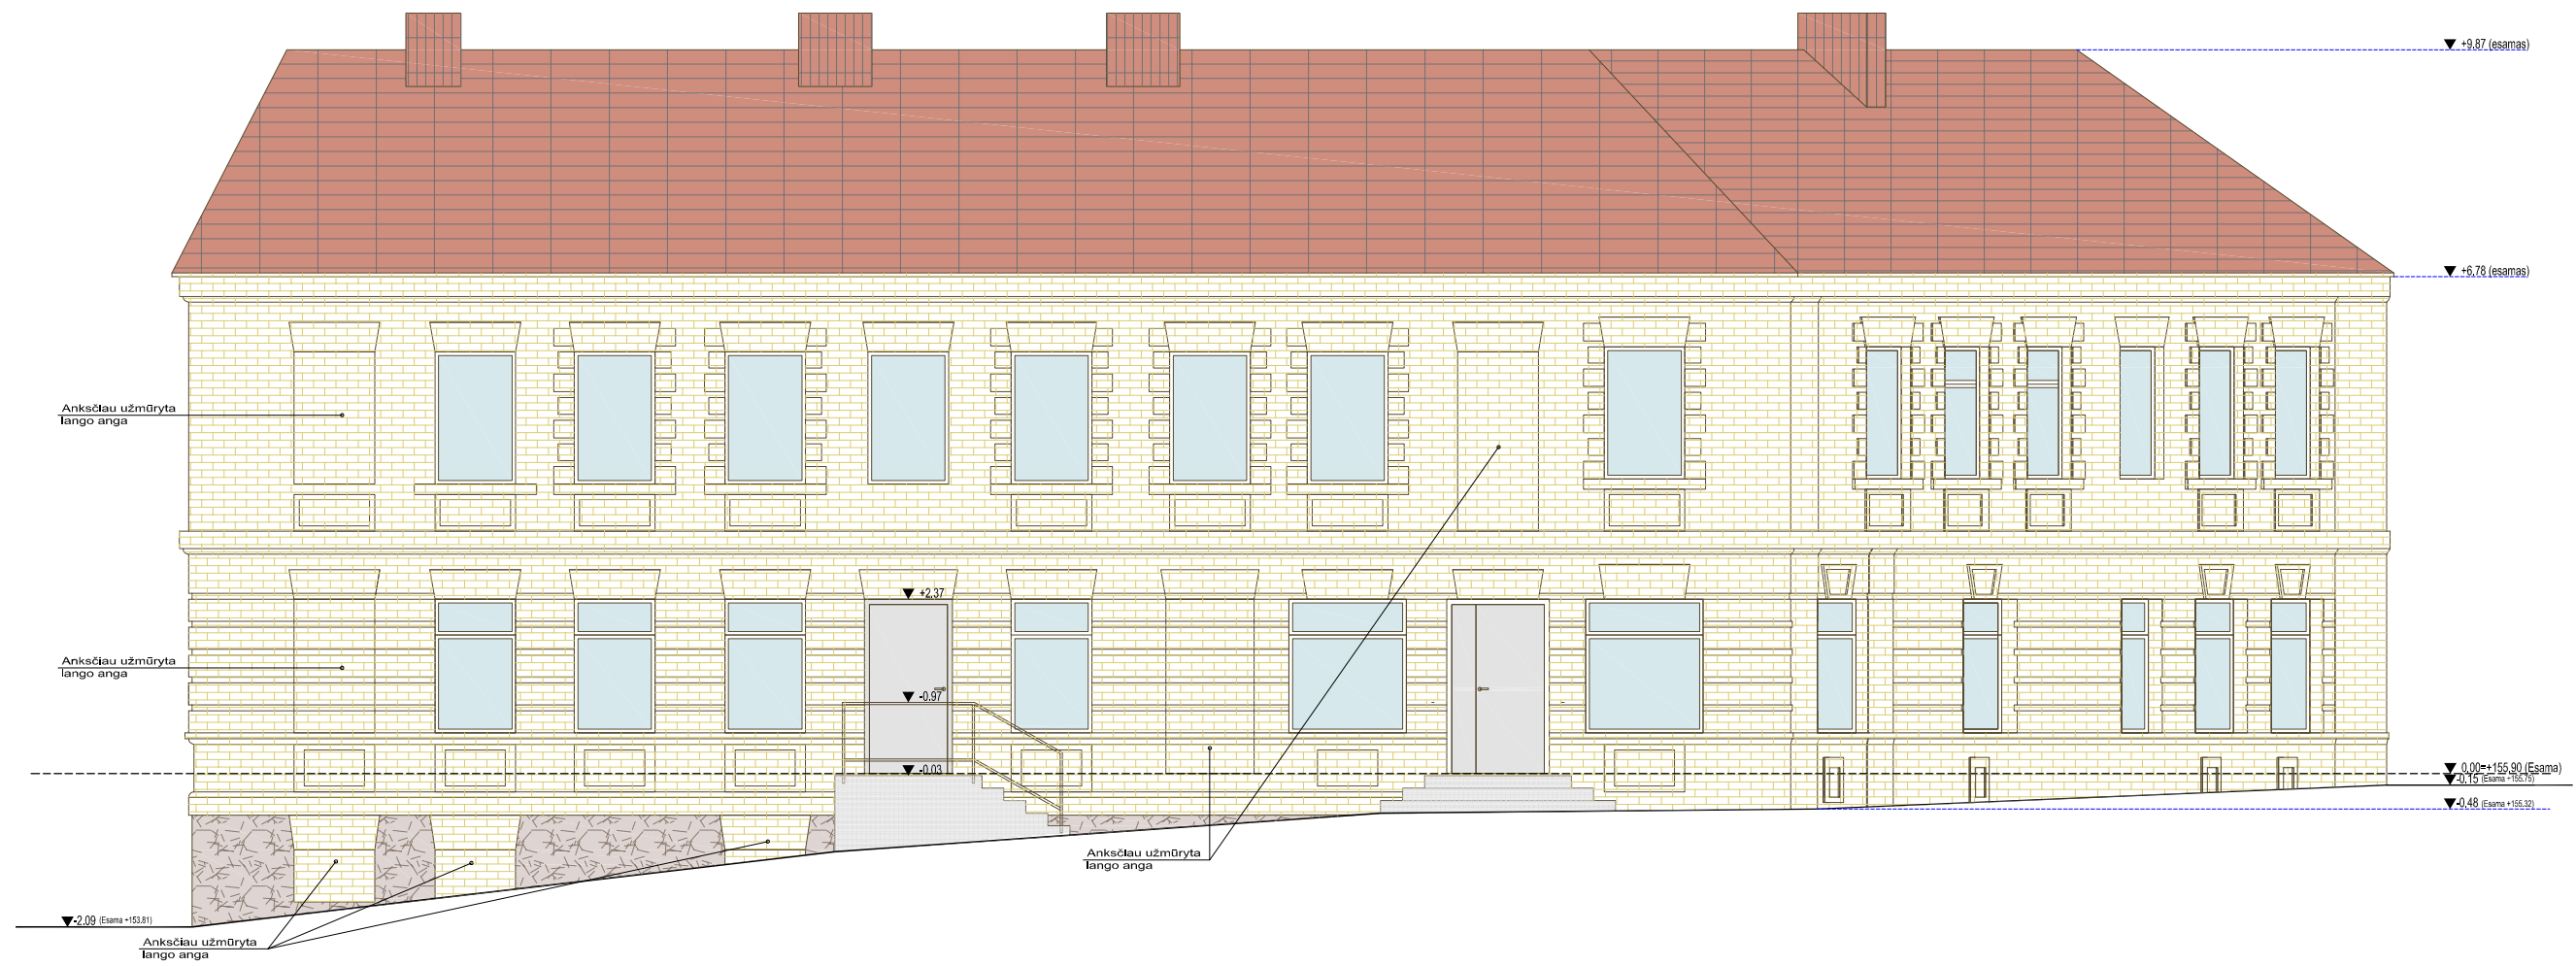

APDAILOS MEDŽIAGŲ SPECIFIKACIJA

Pavadinimas	Žymėjimas
GELTONŲ MOLIO PL. APDAILA (geltona sp.)	
DEKOR. TINKAS (pilka sp.)	
AKMENŲ MŪRAS (ruda sp.)	
PROF. SKARDA (rausva sp.)	
STIKLAS	

Atestato Nr.	G.R.A.P.A.				Objektas DAUGIABUČIO GYVENAMOJO NAMO A. KOJELAVIČIAUS G. 133, VILNIUJE, PREKYBOS PATALPŲ UN. NR. 1094-0094-3014:0007 PASKIRTIES KEITIMO GYVENAMAJA, KAPITALINIO REMONTO PROJEKTAS	Laida
	A1342	PV	V. Šilevičius	2020		
Stadija	Užsakovas	Arch.	R. Gajevskis	2020	Brėžinio žymuo PP/0610/SA.B-4	Lapas
PP			B. Š.			
						4
						6



APDAILOS MEDŽIAGŲ SPECIFIKACIJA

Pavadinimas	Žymėjimas
GELTONŲ MOLIO PL. APDAILA (geltona sp.)	
DEKOR. TINKAS (pilka sp.)	
AKMENŲ MŪRAS (ruda sp.)	
PROF. SKARDA (rausva sp.)	
STIKLAS	
LENTŲ APDAILA (pilka sp.)	

Atestato Nr.	G.R.A.P.A.				Objektas DAUGIABUČIO GYVENAMOJO NAMO A. KOJELAVIČIAUS G. 133, VILNIUJE, PREKYBOS PATALPŲ UN. NR. 1094-0094-3014:0007 PASKIRTIES KEITIMO GYVENAMAJA, KAPITALINIO REMONTO PROJEKTAS		
	Architektas; R. Gajeuskis, tel. 8671 26178, info@grapa.lt, www.grapa.lt						
A1342	PV	V. Šilevičius	2020		Brėžinyje PIETŲ FASADAS	Laida	0
	Arch.	R. Gajeuskis	2020			M 1:100	
Stadja	Užsakovas B. Š.				Brėžinio žymuo PP/0610/SA.B-5	Lapas	Lapų
PP						5	6



APDAILOS MEDŽIAGŲ SPECIFIKACIJA

Pavadinimas	Žymėjimas
GELTONŲ MOLIO PL. APDAILA (geltona sp.)	
DEKOR. TINKAS (pilka sp.)	
AKMENŲ MŪRAS (ruda sp.)	
PROF. SKARDA (rausva sp.)	
STIKLAS	

Atestato Nr.	G.R.A.P.A.				Objektas DAUGIABUČIO GYVENAMOJO NAMO A. KOJELAVIČIAUS G. 133, VILNIUJE, PREKYBOS PATALPŲ UN. NR. 1094-0094-3014:0007 PASKIRTIES KEITIMO GYVENAMAJA, KAPITALINIO REMONTO PROJEKTAS		
	Architektas; R. Gajeuskis, tel. 8671 26178, info@grapa.lt, www.grapa.lt						
A1342	PV	V. Šilevičius	2020		Brėžinys VAKARŲ FASADAS	Laida	0
	Arch.	R. Gajeuskis	2020			M 1:100	
Stadija	Užsakovas B. Š.				Brėžinio žymuo PP/0610/SA.B-6	Lapas	Lapų
PP						6	6



Atestato Nr.	G.R.A.P.A.				Objektas DAUGIABUČIO GYVENAMOJO NAMO A. KOJELAVIČIAUS G. 133, VILNIUJE, PREKYBOS PATALPŲ UN. NR. 1094-0094-3014:0007 PASKIRTIES KEITIMO GYVENAMAJA, KAPITALINIO REMONTO PROJEKTAS	Laida
	Architektas: R. Gajevskis, tel. 8671 26178, info@grapa.lt, www.grapa.lt					
A1342	PV	V. Silevičius	2020		Brėžinio žymuo	Lapas Lapų
	Arch.	R. Gajevskis	2020			
Stadija	Užsakovas				B. Š.	Lapas Lapų
PP						



Atestato Nr.		G.R.A.P.A.			Objektas	
		Architektas: R. Gajevskis, tel. 8671 26178, info@grapa.lt, www.grapa.lt			DAUGIABUČIO GYVENAMOJO NAMO A. KOJELAVIČIAUS G. 133, VILNIUJE, PREKYBOS PATALPŲ UN. NR. 1094-0094-3014:0007 PASKIRTIES KEITIMO GYVENAMAJA, KAPITALINIO REMONTO PROJEKTAS	
A1342	PV	V. Silevičius	2020	Brėžinys		Laida
	Arch.	R. Gajevskis	2020	FOTO FIKSACIJA		
Stadija	Užsakovas			Brėžinio žymuo		Lapas
PP	B. Š.					Lapų



Atestato Nr.	G.R.A.P.A.				Objektas DAUGIABUČIO GYVENAMOJO NAMO A. KOJELAVIČIAUS G. 133, VILNIUJE, PREKYBOS PATALPŲ UN. NR. 1094-0094-3014:0007 PASKIRTIES KEITIMO GYVENAMAJA, KAPITALINIO REMONTO PROJEKTAS	Brėžinys	FOTO FIKSACIJA	Laida
	A1342	PV	V. Silevičius	2020				
Stadija	Užsakovas				B. Š.	Brėžinio žymuo	Lapas	Lapų
PP								