

# VILNIAUS MIESTO GATVIŲ, SKVERŲ IR AIKŠČIŲ IŠDĖSTYMO PLANAS M 1 : 4000

PAVADINIMŲ GATVĖMS, PASTATAMS, STATINIAMS  
IR KITiems OBJEKtAMS SUTEKIMO, KEITIMO IR  
PRAUKIMO Į AFSKAITĄ TVARKOS APRAŠO  
1 PRIEDAS


Vilniaus miesto savivaldybės tarybos  
2020 m. \_\_\_\_\_ d. sprendimo Nr. \_\_\_\_\_  
priedas

Kartografinis pagrindas	KDB 500V
Gatvės taškų koordinacijas nustatymo būdas	Grafinis

## GATVIŲ TAŠKŲ KOORDINACIŲ ŽINIARAŠTIS

Jono Švažo g. - taškų Nr. plane 1 - 28  
Mykolas Krinickaitės g. - taškų Nr. plane 29 - 38

NR. PLANE	X	Y
1	6056108,89	571710,12
2	6056148,71	571681,83
3	6056161,89	571670,96
4	6056170,94	571659,06
5	6056178,72	571644,45
6	6056184,91	571627,79
7	6056204,58	571592,67
8	6056212,15	571525,05
9	6056217,19	571512,11
10	6056222,3	571501,72
11	6056228,42	571491,28
12	6056236,02	571481,91
13	6056270,37	571444,88
14	6056291,83	571422,48
15	6056300,52	571415,83
16	6056311,76	571410,04
17	6056321,99	571407,83
18	6056333,92	571406,8
19	6056344,82	571408
20	6056382,53	571416,48
21	6056471,12	571436,31
22	6056479,87	571439,35
23	6056486,41	571443,12
24	6056492,86	571447,27
25	6056498,34	571452,93
26	6056504,17	571461,76
27	6056548,22	571539,62
28	6056597,96	571619,08
29	6056155,09	571968,61
30	6056148,01	571949,53
31	6056126,24	571901,99
32	6056114,23	571863,02
33	6056097,8	571808,4
34	6056096,98	571801,01
35	6056097,8	571792,59
36	6056098,76	571784,01
37	6056113,92	571739,18
38	6056108,89	571710,12

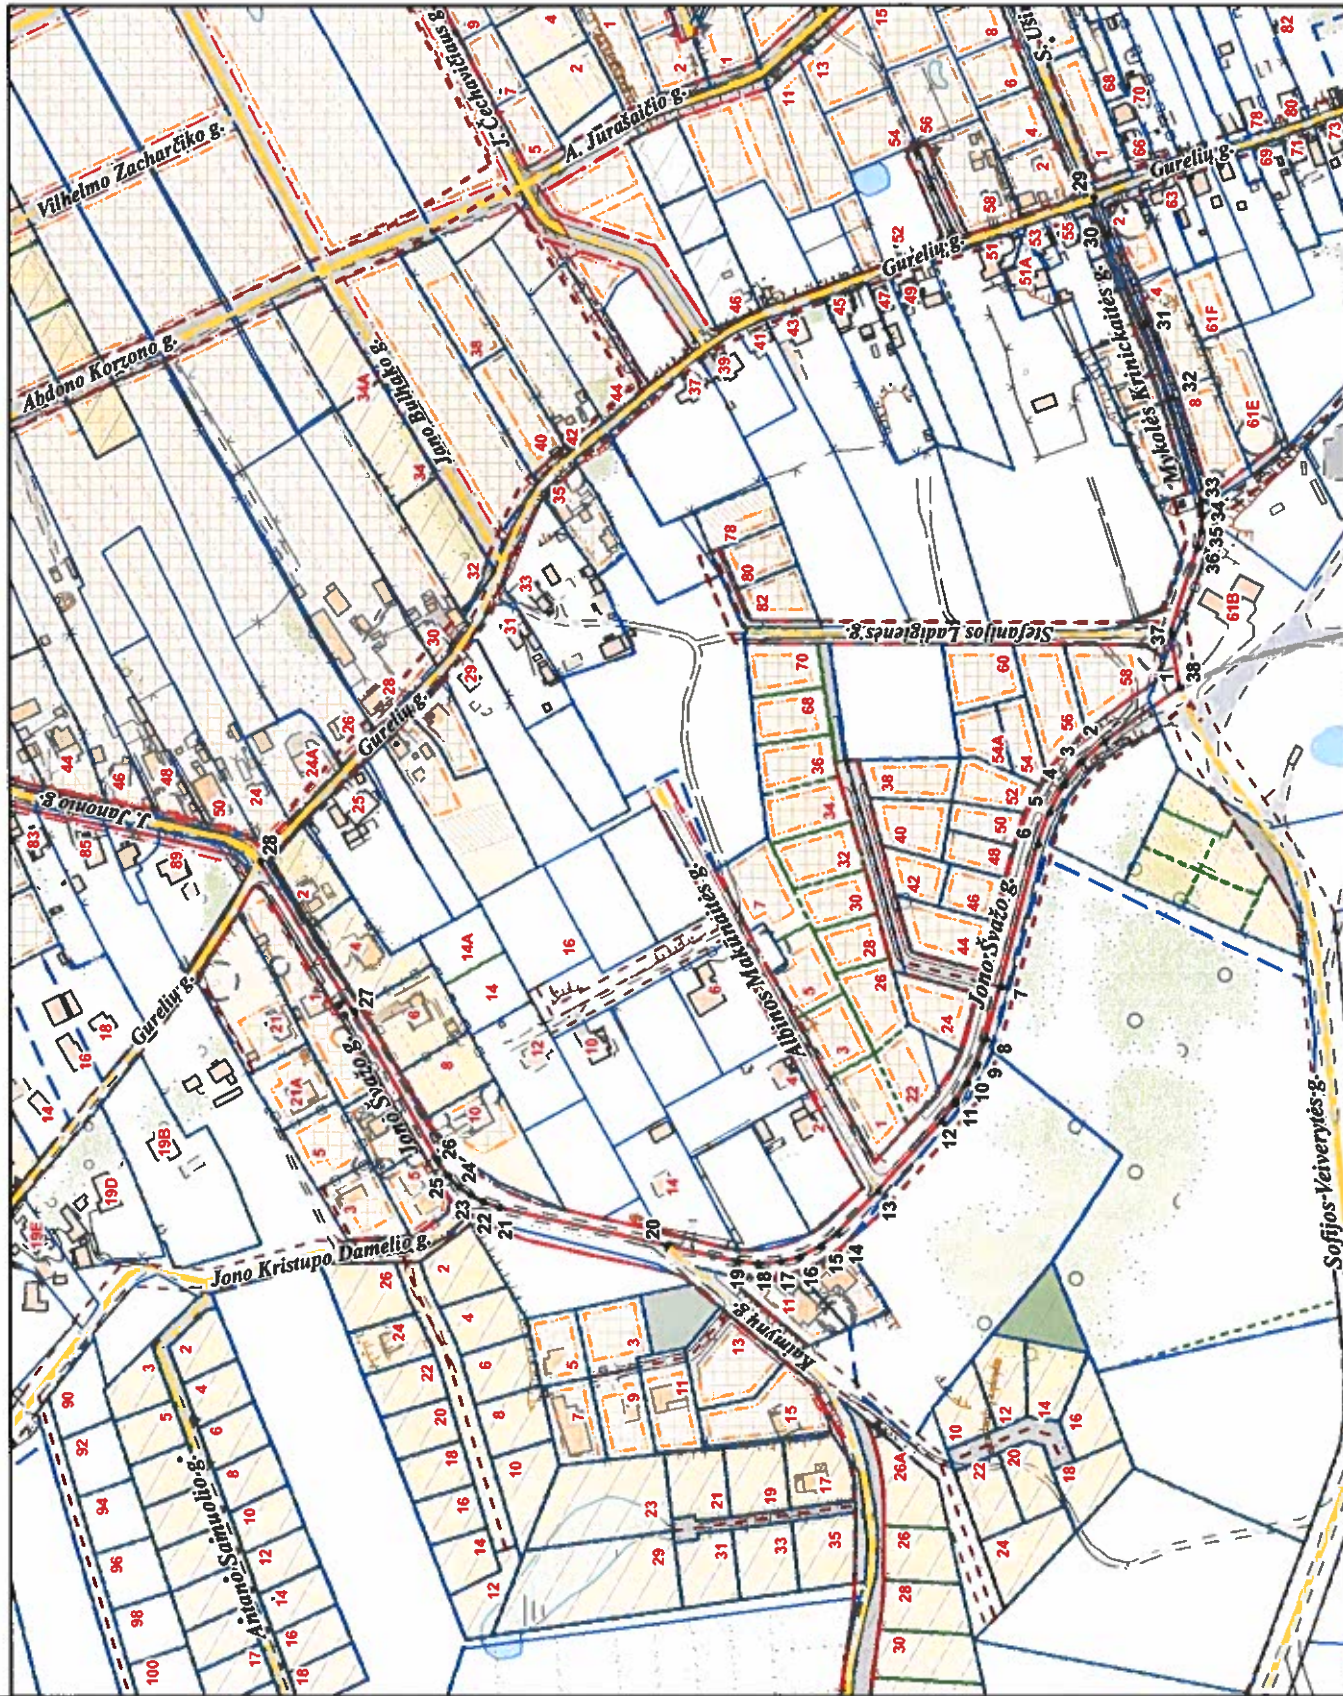

PATEIKIA:  
Vilniaus miesto savivaldybės administracijos  
Žemės tvarkymo ir administravimo skyriaus vedėja