


3.1.2 ir 3.1.3 p. j 1.6 p.

VILNAUS Miesto GATVIŲ IŠDĖSTYMO PLANAS M 1 : 7000

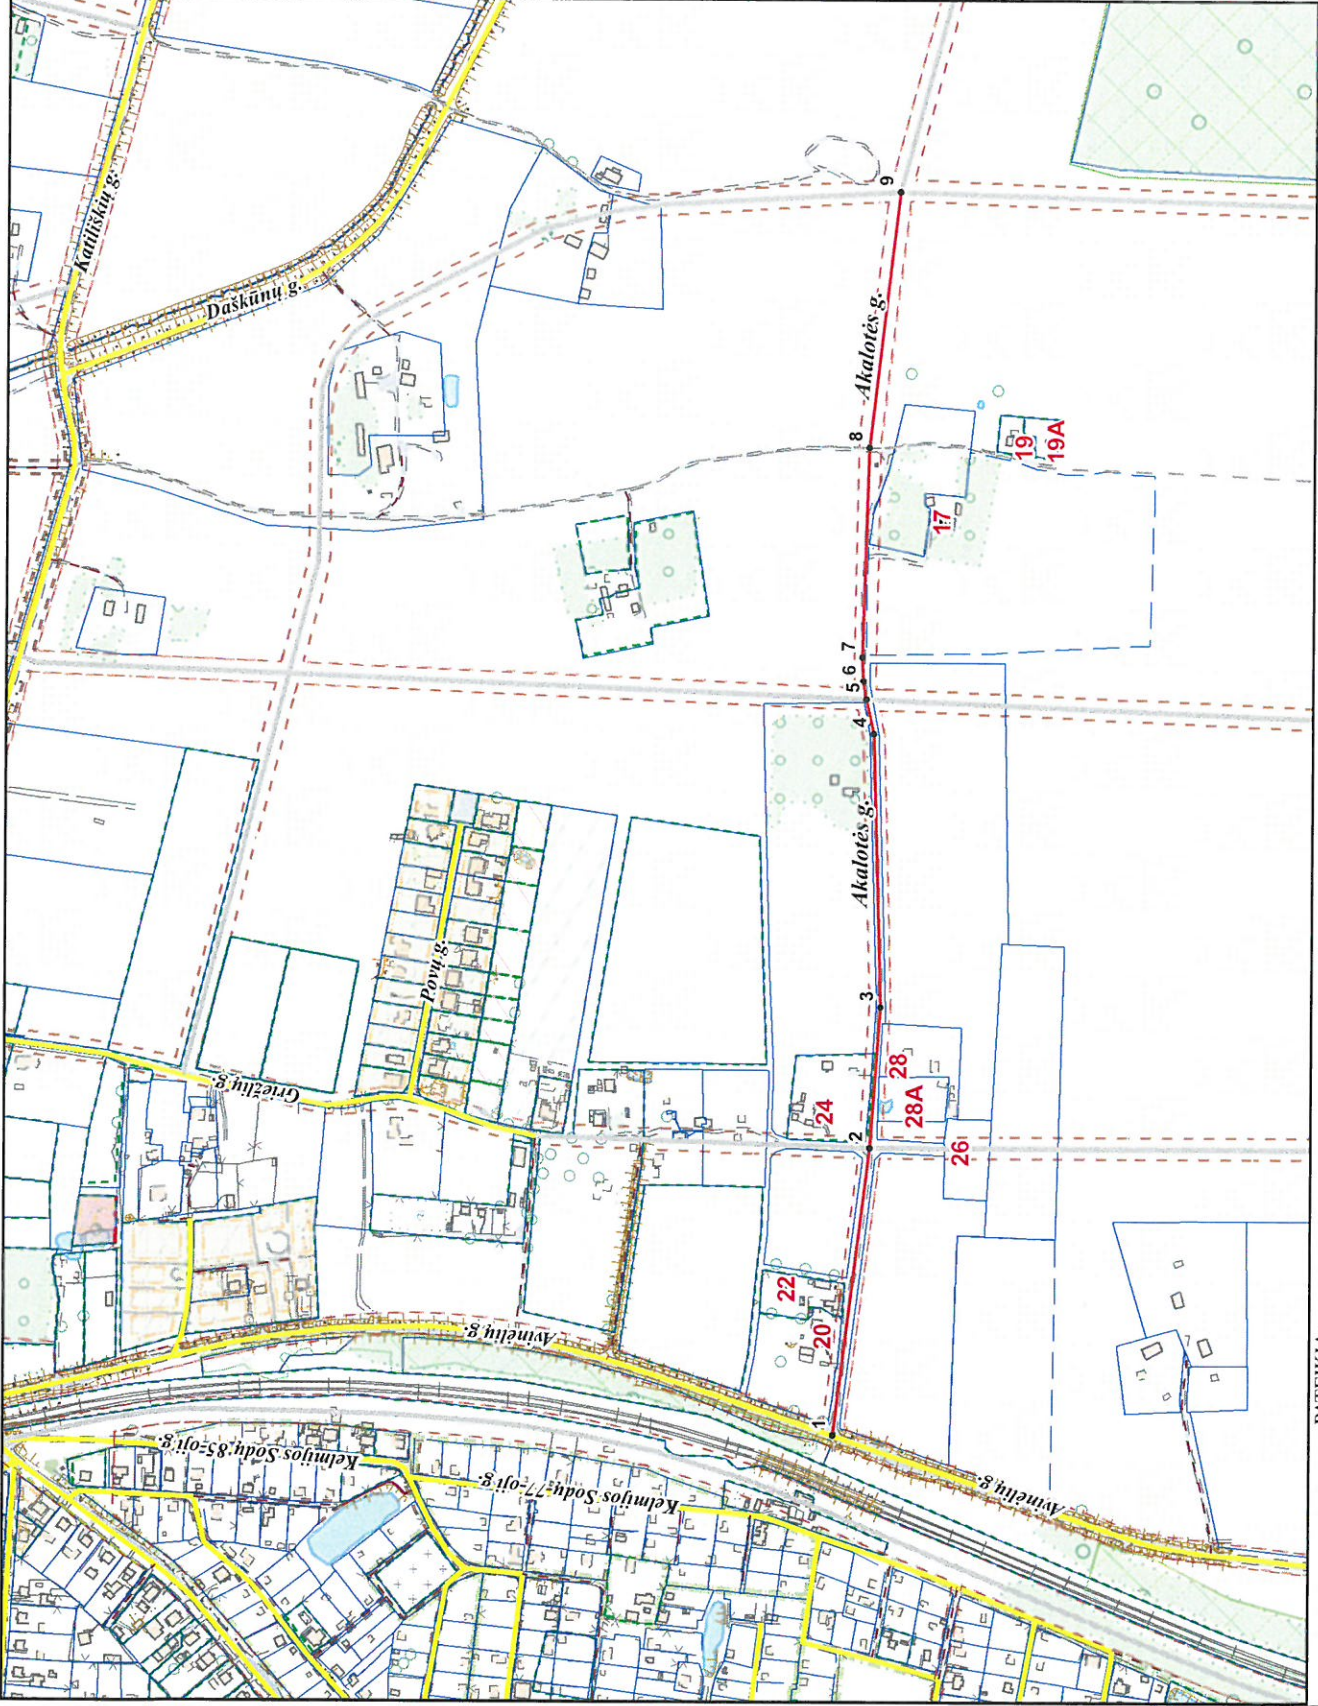

PAVADINIMU GATVĖMS, PASTATAMS, STATINIAMS IR KITEMS OBJEKTAMS SUTEIKIMO, KEITIMO IR IŠTRAUKIMO Į APSKAITĄ TVARKOS APRAŠO I PRIEDAS

Vilniaus miesto savivaldybės tarybos 2017 m. _____ d. sprendimo Nr. _____ priedas

Kartografinis pagrindas	KDB 500V
Gatvės taškų koordinatėlių nustatymo būdas	Grafinis

GATVIŲ TAŠKŲ KOORDINAČIŲ ŽINIARAŠTIS
Akalotės g. - taškų Nr. plane 1 - 9

NR. PLANE	X	Y
1	6052383,27	582316,09
2	6052350,43	582584,42
3	6052341,23	582715,28
4	6052349,16	582970,08
5	6052355,99	583002,13
6	6052359,48	583018,5
7	6052360,4	583041
8	6052354,97	583235,94
9	6052327,73	583473,32

Pakeičiami
Katinėškų g. adresai :
Nr. 17, 19, 19A,
Avinėlių g. adresai :
Nr. 20, 22, 24, 26, 28, 28A