



**VILNIAUS MIESTO SAVIVALDYBĖS
ADMINISTRACIJOS DIREKTORIUS**

**ĮSAKYMAS
DĖL ADMINISTRACIJOS DIREKTORIAUS PAVADUOTOJO 2023-02-03 ĮSAKYMO
NR. A30-439/23 „DĖL PAŠILAIČIŲ KOMUNALINĖS ZONOS DETALIOJO
PLANO SPRENDINIŲ APIE 0,55 HA TERITORIJOJE PRIE GILEIKIŲ GATVĖS
KOREGAVIMO ORGANIZAVIMO“ PAKEITIMO**

2024 m. liepos d. Nr.
Vilnius


Vadovaudamasis Lietuvos Respublikos teritorijų planavimo įstatymo 25 straipsnio 2 punktu ir Lietuvos Respublikos aplinkos ministro 2014 m. sausio 2 d. įsakymu Nr. D1-8 „Dėl Kompleksinio teritorijų planavimo dokumentų rengimo taisyklių patvirtinimo“ patvirtintų Kompleksinio teritorijų planavimo dokumentų rengimo taisyklių 321 punktu,

k e i č i u Vilniaus miesto savivaldybės administracijos direktoriaus pavaduotojo 2023 m. vasario 3 d. įsakymu Nr. A30-439/23 „Dėl Pašilaičių komunalinės zonos detaliojo plano sprendinių apie 0,55 ha teritorijoje prie Gileikių gatvės koregavimo organizavimo“ patvirtintą Planavimo darbų programą ir papildau ją 21 punktu:

„21. Detaliojo plano koncepcijos rengimas: nerengiama.“

Administracijos direktorius

Adomas Bužinskas

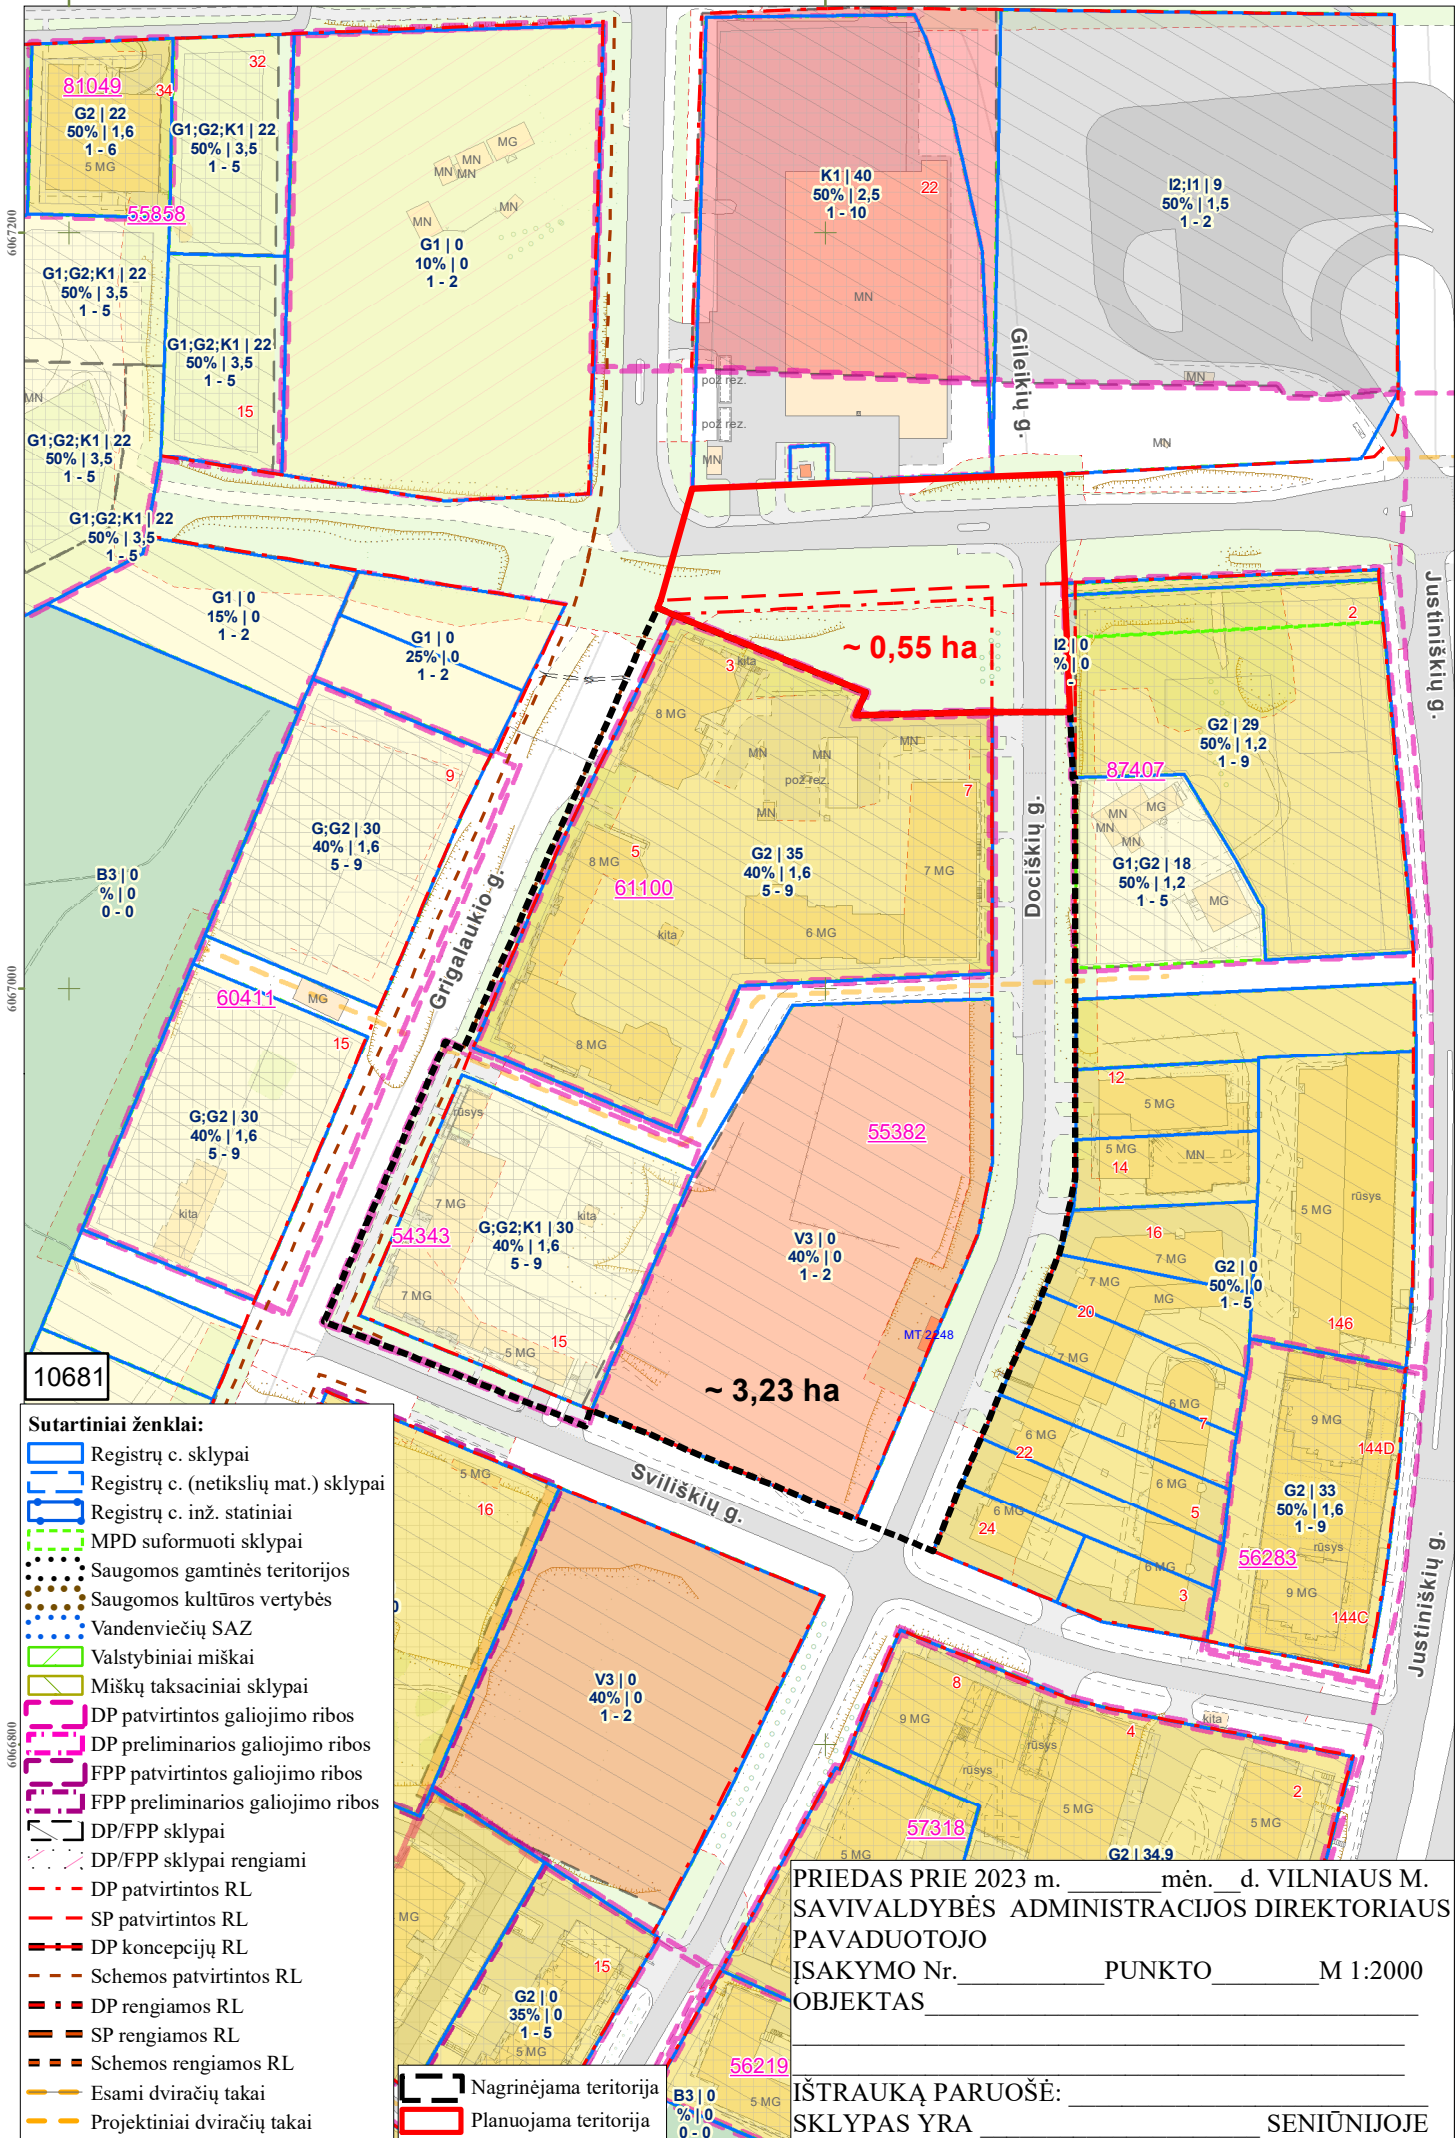

- Sutartiniai ženklai:**
- Registrų c. sklypai
 - Registrų c. (netikslių mat.) sklypai
 - Registrų c. inž. statiniai
 - MPD suformuoti sklypai
 - Saugomos gamtinės teritorijos
 - Saugomos kultūros vertybės
 - Vandenviečių SAZ
 - Valstybiniai miškai
 - Miškų taksaciniai sklypai
 - DP patvirtintos galiojimo ribos
 - DP preliminarios galiojimo ribos
 - FPP patvirtintos galiojimo ribos
 - FPP preliminarios galiojimo ribos
 - DP/FPP sklypai
 - DP/FPP sklypai rengiami
 - DP patvirtintos RL
 - SP patvirtintos RL
 - DP koncepcijų RL
 - Schemos patvirtintos RL
 - DP rengiamos RL
 - SP rengiamos RL
 - Schemos rengiamos RL
 - Esami dviračių takai
 - Projektiniai dviračių takai
 - Nagrinėjama teritorija
 - Planuojama teritorija

PRIEDAS PRIE 2023 m. _____ mėn. _____ d. VILNIAUS M. SAVIVALDYBĖS ADMINISTRACIJOS DIREKTORIAUS PAVADUOTOJO ĮSAKYMO Nr. _____ PUNKTO _____ M 1:2000 OBJKTAS _____

IŠTRAUKĄ PARUOŠĖ: _____ SENIŪNIJOJE

DETALŪS METADUOMENYS

Dokumento sudarytojas (-ai)	Vilniaus miesto savivaldybė 188710061, Konstitucijos pr. 3, LT-09601, Vilnius
Dokumento pavadinimas (antraštė)	DĖL ADMINISTRACIJOS DIREKTORIAUS PAVADUOTOJO 2023-02-03 ĮSAKYMO NR. A30-439/23 „DĖL PAŠILAIČIŲ KOMUNALINĖS ZONOS DETALIOJO PLANO SPRENDINIŲ APIE 0,55 HA TERITORIJOJE PRIE GILEIKIŲ GATVĖS KOREGAVIMO ORGANIZAVIMO“ PAKĖITIMO
Dokumento registracijos data ir numeris	2024-07-22 Nr. 30-1909/24
Dokumento gavimo data ir dokumento gavimo registracijos numeris	–
Dokumento specifikacijos identifikavimo žymuo	ADOC-V1.0
Parašo paskirtis	Pasirašymas
Parašą sukūrusio asmens vardas, pavardė ir pareigos	Adomas Bužinskas, Administracijos direktorius, Administracijos direktorius
Sertifikatas išduotas	ADOMAS BUŽINSKAS, Vilniaus miesto savivaldybės administracija LT
Parašo sukūrimo data ir laikas	2024-07-22 10:17:36 (GMT+03:00)
Parašo formatas	XAdES-T
Laiko žymoje nurodytas laikas	2024-07-22 10:17:36 (GMT+03:00)
Informacija apie sertifikavimo paslaugų teikėją	ADIC CA ECC, Asmens dokumentu israsymo centras prie LR VRM LT
Sertifikato galiojimo laikas	2024-06-18 10:06:41 – 2028-06-17 10:06:41
Informacija apie būdus, naudotus metaduomenų vientisumui užtikrinti	"Registravimas" paskirties metaduomenų vientisumas užtikrintas naudojant "RCSC IssuingCA, VI Registru centras - i.k. 124110246 LT" išduotą sertifikatą "Dokumentų valdymo sistema Avilys, Vilniaus miesto savivaldybės administracija, i.k. 188710061 LT", sertifikatas galioja nuo 2021-12-20 09:38:49 iki 2024-12-19 09:38:49
Pagrindinio dokumento priedų skaičius	1
Pagrindinio dokumento pridedamų dokumentų skaičius	–
Priedamo dokumento sudarytojas (-ai)	–
Priedamo dokumento pavadinimas (antraštė)	–
Priedamo dokumento registracijos data ir numeris	–
Programinės įrangos, kuria naudojantis sudarytas elektroninis dokumentas, pavadinimas	Dokumentų valdymo sistema „Avilys“, versija 3.5.74.2
Informacija apie elektroninio dokumento ir elektroninio (-ių) parašo (-ų) tikrinimą (tikrinimo data)	Atitinka specifikacijos keliamus reikalavimus. Certificate path validation failed for certificate (subject: ADOMAS BUŽINSKAS, valid from: 2024-06-18 10:06:41). Information about certificate revocation could not be retrieved (using OCSP (http://nsc.vrm.lt/OCSP/ocspresponder.nsc): There is no response from OCSP service at address " http://nsc.vrm.lt/OCSP/ocspresponder.nsc ". CRL: There is no URL defined for certificate revocation list (CRL) in certificate.). (Adomas Bužinskas 2024-07-22 10:17:36)
Paieškos nuoroda	–
Papildomi metaduomenys	Nuorašą suformavo 2024-07-22 12:28:00 Dokumentų valdymo sistema „Avilys“