


VILNIAUS MIŠTO SAVIVALDYBĖS PILAITĖS SENIŪNIOS
SB "Žagrė", "Kooperatininkas"
 ADRESŲ NUMERŲ KEITIMO/SUTEIKIMO PLANAS

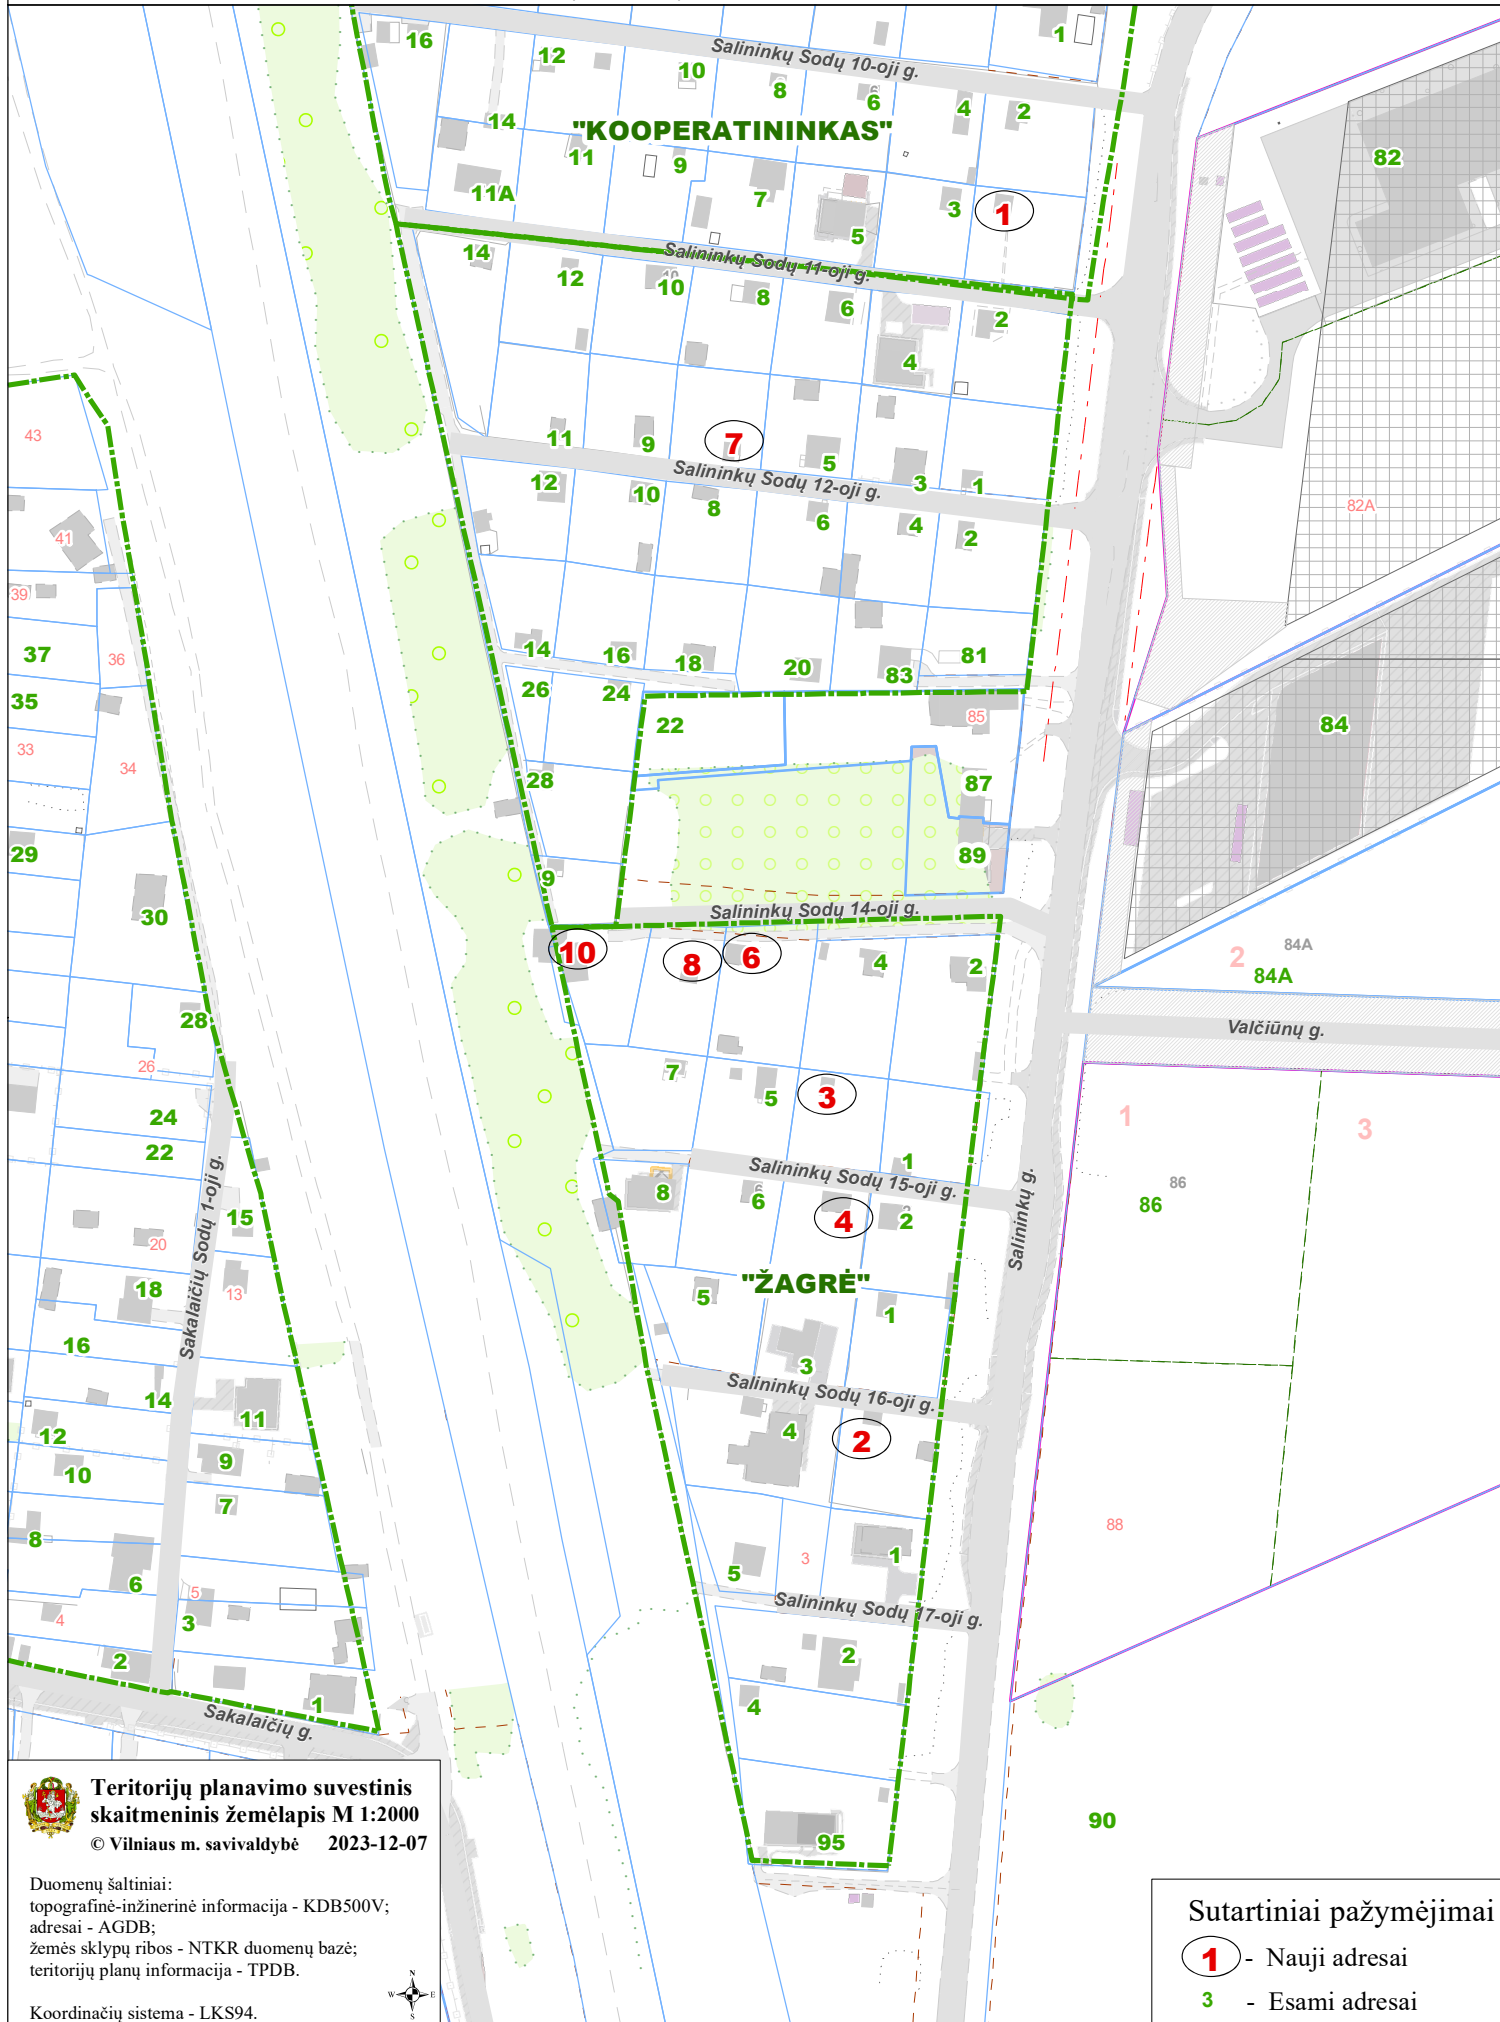

**Teritorijų planavimo suvestinis
 skaitmeninis žemėlapis M 1:2000**
 © Vilniaus m. savivaldybė 2023-12-07

Duomenų šaltiniai:
 topografinė-inžinerinė informacija - KDB500V;
 adresai - AGDB;
 žemės sklypų ribos - NTKR duomenų bazė;
 teritorijų planų informacija - TPDB.

Koordinacių sistema - LKS94.



Sutartiniai pažymėjimai

- 1** - Nauji adresai
- 3** - Esami adresai