


senamiesčio sen.

2.8p.

VILNAUS MIESTO GATVIŲ IŠDĖSTYMO PLANAS M 1 : 6000

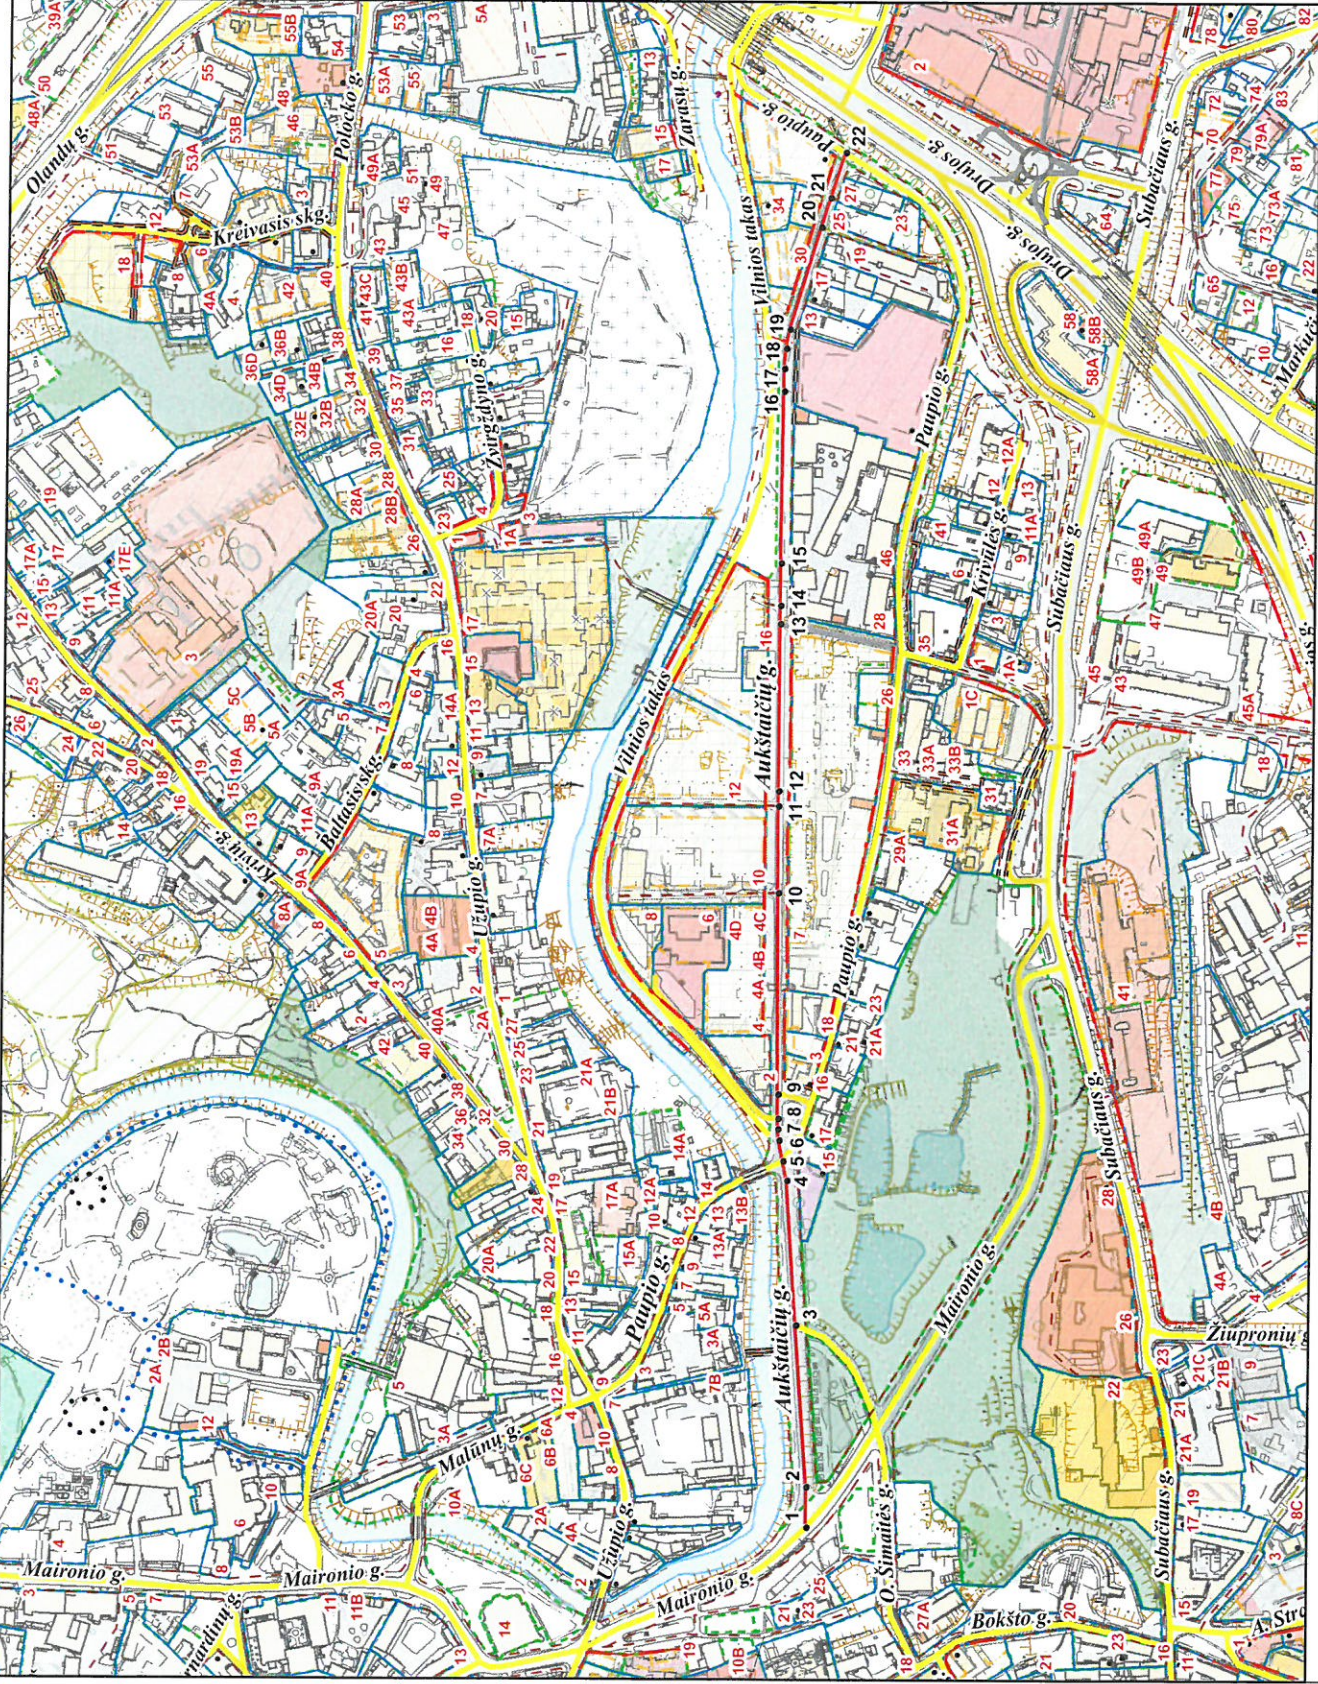

PAVADINIMŲ GATVĖMS, PASTATAMS, STATINIAMS IR KITIMS OBJEKTAMS SUTEIKIMO, KEITIMO IR IŠTRAUKIMO Į APSKAITĄ TVARKOS APRAŠO I PRIEDAS

Vilniaus miesto savivaldybės tarybos 2018 m. _____ d. sprendimo Nr. _____ priedas

Kartografinis pagrindas	KDB 500V
Gatvės taškų koordinatinių nustatymo būdas	Grafinis

GATVIŲ TAŠKŲ KOORDINACIŲ ŽINIARAŠTIS

Aukštaičių g. - taškų Nr. plane 1 - 22

NR. PLANE	X	Y
1	6061050,29	583416,85
2	6061050,47	583449,1
3	6061060,26	583577,91
4	6061068,22	583692,94
5	6061071,48	583708,64
6	6061074,99	583725,15
7	6061075,92	583733,95
8	6061075,98	583742,36
9	6061076,13	583761,55
10	6061077,37	583921,7
11	6061077,9	583990,77
12	6061077,99	584002,54
13	6061077,89	584135,56
14	6061077,88	584149,73
15	6061077,85	584183,53
16	6061076,93	584320,04
17	6061076,8	584338,09
18	6061075,66	584353,93
19	6061072,83	584369,11
20	6061048,47	584450,21
21	6061041,24	584473,48
22	6061029,85	584509,48

PATEIKIA:
 Vilniaus miesto savivaldybės administracijos
 Miesto planavimo departamento direktoriaus pavadootoja