


STATYTOJO (UŽSAKOVO) PAVADINIMAS	Lietuvos mokinių neformaliojo švietimo centras
STATINIO PROJEKTO PAVADINIMAS	Kitos paskirties inžinerinio statinio rekonstravimo, mokslo paskirties pastato, kitos paskirties inžinerinių statinių ir vandentiekio, nuotekų tinklų, Džiaugsmo g. 46, Vilniuje, statybos projektas
STATINIO NUMERIS IR PAVADINIMAS	XX – Visi statiniai
STATINIO PROJEKTO ETAPAS	Projektiniai pasiūlymai
STATINIO STATYBOS RŪŠIS	Naujo statinio statyba, statinio rekonstravimas
STATINIO KATEGORIJA	Ypatingasis statinys Nesudėtingieji statiniai, II gr.
BYLA	SS2007.2-XX-PP
DIREKTORĖ	IEVA ČIRŪNAITĖ
A.V.	parašas
STATINIO PROJEKTO VADOVAS	TOMAS KAZLAUSKAS AT. NR. 25749
	parašas
STATINIO PROJEKTO DALIES VADOVĖ SA	AIDA MITKIENĖ, AT. NR. 1183
	parašas
STATINIO PROJEKTO DALIES VADOVĖ SP	KOTRYNA PARVICKAITĖ, AT. NR. 38089
	parašas
ŽELDINIŲ SPECIALISTAS	MANTAS PILKAUSKAS, AT. NR. 4
	parašas

2020, VILNIUS

STATINIO PROJEKTO DALIES BYLOS (SEGTUVO) DOKUMENTŲ SUDĖTIES ŽINIARAŠTIS

Dokumento žymuo SS2007.2-XX-PP	Lapų sk.	Laida	Dokumento pavadinimas	Past abos	Lapo Nr.
T	1	0	Antraštinis lapas		1
BSŽ	2	0	Bylos sudėties žiniaraštis		2
BSR	1	0	Bendrieji statinių rodikliai		3
AR	5	0	Aiškkinamasis raštas		4
	3		Projektinių pasiūlymų rengimo užduotis		7
	2		Prisijungimo prie susisiekimo komunikacijų sąlygos 2020.06.10 Nr. 20/750		9
B-01	1	0	Sklypo planas		11
B-02	1	0	Pirmo aukšto planas, pjūvis B-B		12
B-03	1	0	Techninės erdvės planas, pjūvis A-A		13
B-04	1	0	Stogo planas, fasadai		14
B-05	1	0	Pergolos planas		15
B-06	1	0	Vizualizacijos. Biosfera esamoje gamtinėje ir urbanistinėje aplinkoje		16
B-07	1	0	Vizualizacija. Biosfera		17

0	2020-09-28					
Laida	Išleidimo data	Laidos statusas, keitimo priežastis (jei taikoma)				
Kval. Patv. Dok. Nr.	 UAB „Synergy Solutions“ Daugėliškio g. 32, LT-09300 Vilnius, Tel. +370 699 19 282			Statinio projekto pavadinimas		
				Kitos paskirties inžinerinio statinio rekonstravimo, mokslo paskirties pastato, kitos paskirties inžinerinių statinių ir vandentiekio, nuotekų tinklų, Džiaugsmo g. 46, Vilniuje, statybos projektas		
	Pareigos	Vardas, Pavardė	Parašas	Statinio numeris ir pavadinimas		
25749	SPV	Tomas Kazlauskas		XX – Visi statiniai		
38089	SPDV SP	Kotryna Parvickaitė				
A1183	SPDV SA	Aida Mitkienė		Dokumento pavadinimas		
4	Želd. spec.	Mantas Pilkauskas		Bylos sudėties žiniaraštis		
				Laida		
				0		
LT	Statytojas Lietuvos mokinių neformaliojo švietimo centras			Dokumento žymuo	Lapas	Lapų
				SS2007.2-XX-PP-BSZ	1	1

BENDRIEJI STATINIŲ RODIKLIAI

Pavadinimas	Mato vienetas	Kiekis	Pastabos
I SKYRIUS SKLYPAS (0101/0074:890)			
1. sklypo plotas	m ²	10932	
2. sklypo užstatymo intensyvumas	%	16,5	
3. sklypo užstatymo tankis	%	19,2	
II SKYRIUS PASTATAI			
1.1. Mokslo paskirties pastatas - Biosfera			
1.2. Pastato bendrasis plotas.*	m ²	1806,20	
1.3. Pastato pagrindinis plotas. *	m ²	1458,1	
1.5. Aukštų skaičius.*	vnt.	1	
1.6. Pastato aukštis. *	m	iki 15,4 m	
IV SKYRIUS Kitos paskirties inžineriniai statiniai (unik. nr. 1093-4001-4030)			
1.1. Pergola			

Statinio projekto vadovas

(vardas, pavardė, parašas, kvalifikacijos atestato arba pažymos Nr., data)


<i>Statybos darbų vieta</i>	Džiaugsmo g. 46, Vilnius
<i>Statinio pagrindinė naudojimo paskirtis</i>	Oranžerijos pastato rekonstravimo, mokslo paskirties pastato, kitos paskirties inžinerinių statinių ir vandentiekio, nuotekų šalinimo tinklų, Džiaugsmo g. 46, Vilniuje, statybos projektas
<i>Statino statybos rūšis</i>	Statinio rekonstravimas, naujo statinio statyba
<i>Projektuojami statiniai</i>	Mokslo paskirties pastatas - Biosfera, pėsčiųjų takai, vidaus keliai
<i>Statinių kategorija</i>	Ypatingieji, nesudėtingieji

Projektiniai pasiūlymai rengiami vadovaujantis statybą reglamentuojančiais teisės aktais, Statytojo pateikta projektavimo užduotimi, specialiosiomis projektavimo sąlygomis, topografinė nuotrauka, inžineriniais tyrinėjimais.

Bendroji informacija

Numatomi statybos darbai yra Džiaugsmo g. 46, Vilniuje, šalia Lietuvos jaunųjų gamtinių centro sklypo (Džiaugsmo g. 42, Vilnius). Numatomame sutvarkyti sklype šiuo metu yra eksploatuojama prastos būklės oranžerija, kuri nėra pritaikyta lankymui ir saugiai edukacijai, bei medelynas su komposto "kalvelėmis", esančiom už oranžerijos, ŠV pusėje. Planuojami statybos darbai atnaujins esamas ir sukurs naujas edukacijai pritaikytas erdves, bus tvarkomi esami želdiniai ir numatomi nauji.

Statybos darbai apims visa sklypą.

0	2020-09-28					
Laida	Išleidimo data	Laidos statusas, keitimo priežastis (jei taikoma)				
Kval. Patv. Dok. Nr.	 UAB „Synergy Solutions“ Daugėlišio g. 32, LT-09300 Vilnius, Tel. +370 699 19 282			Statinio projekto pavadinimas Kitos paskirties inžinerinio statinio rekonstravimo, mokslo paskirties pastato, kitos paskirties inžinerinių statinių ir vandentiekio, nuotekų tinklų, Džiaugsmo g. 46, Vilniuje, statybos projektas		
	Pareigos	Vardas, Pavardė	Parašas	Statinio numeris ir pavadinimas		
	25749	SPV	Tomas Kazlauskas	XX – Visi statiniai		
	38089	SPDV SP	Kotryna Parvickaitė			
	A1183	SPDV SA	Aida Mitkienė	Dokumento pavadinimas	Laida	
	4	Želd. spec.	Mantas Pilkauskas	Aiškinamasis raštas	0	
LT	Statytojas Lietuvos mokinių neformaliojo švietimo centras			Dokumento žymuo SS2007.2-XX-PP-AR	Lapas 1	Lapų 3

Statybos sklypo aprašymas

Sklypo reljefas yra lygus, altitudės kinta nuo 220.00 iki 222.40 be perkričių. Sklypo šiaurėje išsiskiria tik komposto “kalvelės”, kurios siekia 2.5 m aukščio.

Teritorijos plotas išnaudojamas auginti sodinukams, todėl medžiai eilėmis auga tik vakarinėje ir rytinėje pusėse. Vakarinėje pusėje auga itin tankiai susodintos tujos, rytinėje vyrauja brandūs beržai ir kaukazinės slyvos.

Kietos dangos takų ir privažiavimų sklype nėra.

Visi numatomi darbai sklype yra Gamtininkų centro sklypo (Džiaugsmo g. 42, Vilnius) sutvarkymo sprendinių tęsinys – atlikus statybos darbus Nacionalinės Gamtos mokyklos teritorija bus eksploatuojama kaip viena nedaloma visuma. Jaunųjų gamtininkų centro pagrindinis pastatas yra atitrauktas nuo Džiaugsmo gatvės, teritorija gausiai apželdinta, joje daug vertingų, brandžių medžių. Važiuojant pro šalį sunkiai nuspėjama, kad šioje teritorijoje yra kažkas lankytino. Projektuojant naują Gamtos mokyklos pastatą, jis maksimaliai pritraukiamas prie Džiaugsmo gatvės – tiek, kiek leidžia sklypo ribos ir pastatui aptarnauti reikalinga erdvė. Pastatas projektuojamas išskirtinis ir traukiantis akį, tačiau tuo pačiu derantis su jį supančia aplinka, bei į ją įsiliejantis.

Kai tropinių augalų kolekcija bus perkelta į naujai pastatytos biosferos oranžeriją, esamas šiltnamis bus demontuotas, o jo vietoje įsikurs teminis, edukacinis sodelis – Lietaus sodas. Tai yra atviras vandens rezervuaras, kuris surenka kritulių vandenį nuo biosferos stogo. Jame numatoma auginti drėgmamėgius augalus. Kitas šiltnamis pertvarkomas į lianų ir vijoklių pergolą, siekiant išsaugoti čia dabar augančią visteriją.



Visterija auganti ant šiltnamio karkaso

Dokumento žymuo	Lapas	Lapų	Laida
SS2007.2-XX-PP-AR	2	3	0

Naujai statomas biosferos pastatas apglėbia teritoriją ir jos viduje kuria jaukią, uždaresnę erdvę. Tarp *Biosferos* ir *lietaus sodo* suprojektuotas 1500 kvadratinų metrų ploto vidinis kiemas. Jį sudaro 380 m² ploto betoninių grindinio plokščių aikštė prie pastato ir 700 m² ploto apskrita vejų aikštė su gėlynu. Vidinio kiemo erdvę iš Rytų ir Pietų formuoja biosferos pastatas, o iš Vakarų ir Šiaurės – želdiniai: medžiai, krūmai ir gėlės. Vėjos aikštė apjuosta 3 metrų pločio taku, su suolais orientuotais į vidinę erdvę, gėlynus ir biosferos pastatą.

Į Šiaurę nuo *Biosferos* stogo atsivers universali vėjos aikštė ir vaizdas link gilaus ir plataus Vilnios slėnio, o tarp pietinio fasado ir Džiaugsmo gatvės, centrui priklausančioje 7 metrų pločio juostoje bus įrengta žydinti pieva. Per pievą apink pastatą ves vingiuojantis vėjos takas. Palei pastatą bus pasodinti skirtingo aukščio ir rūšių krūmai. Rūšys parinktos taip, kad skirsis atskirų atkarpų žydėjimo laikas. Žydinčioje pievoje, į vienus plotus galima įsėti daugiamečių lauko gėlių (vyraus balti ir gelsvi žiedai), o rytiniame mažesniame plote su žydinčiom vienmetėm (pavyzdžiui, bėtų ir raudonų aguonų, ir mėlynų rugiagėlių). Dalis vėjos tako per pievą yra reikalinga oranžerijai aptarnauti (pietinės ūkinės paskirties stiklinės durys ir rytinės durys iš salės).

Automobilių ir autobusų stovėjimo aikštelės Biosferai numatomos gretimame sklype. Jos nuo pastato nutolusios per beveik 160 m. Pagal teisės aktus privaloma įrengti žmonėms su negalia išlaipinimo aikštelę nutolusią ne daugiau nei 30 m nuo pagrindinio įėjimo. Tokia aikštelė numatoma šalia Biosferos: į ją atvažiuojama, išlaipinama, apsisukama ir važiuojama palikti automobilio į stovėjimo aikštelę. Dėl šio trumpalaikio naudojimo siekiama sukurti tik minimalią reikiamą infrastruktūrą, todėl ŽN privažiavimo išlaipinimo aikštelės danga – korys, kuriame galima sėti veją, kad kuo mažiau išsiskirtų kaip svetimkūnis pievoje.

Biosferos aprašymas

Naujame Biosferos pastate patalpos dėstomos viename aukšte – čia bus įkurta oranžerija, edukacinės erdvės, dvi klasės, 200 dalyvių talpinanti amfiteatro tipo salė. Biosferoje saugomos vertingos augalų bei gyvūnų kolekcijos. Ji yra padalinta į dvi dalis, kuriose galima palaikyti skirtingą mikroklimatą. Aukščiausioji pastato dalis pritaikyta aukštiesiems augalams. Biosferos patalpa yra pailga, joje numatomi keli galimi maršrutai einant numatytu taku. Pakeliui yra numatomos aikštelės poilsiui su sėdimom vietom. Biosferoje išdėstyti akvariumai ir terariumai su gyvūnų ekspozicijomis, egzotinių paukščių narvai, šalia yra pagalbinės patalpos.

Gatvės fasadas yra traukiantis dėmesį ir žadinantis smalsumą. Iš gatvės pastatas primena mistinę būtybę, žaltį, su pražiotais „nasrais“, bei fasadų apdaila, panašia į žvynus.

Dokumento žymuo	Lapas	Lapų	Laida
SS2007.2-XX-PP-AR	3	3	0



VILNIAUS MIESTO SAVIVALDYBĖS ADMINISTRACIJA

PRITARIU
Vyriausiasis miesto architektas

(parašas)
202__m._____d.

PROJEKTINIŲ PASIŪLYMŲ RENGIMO UŽDUOTIS

2020 m.
Vilnius

1. Statinio projekto pavadinimas: Oranžerijos pastato rekonstravimo, mokslo paskirties pastato, kitos paskirties inžinerinių statinių ir vandentiekio, nuotekų šalinimo tinklų, Džiaugsmo g. 46, Vilniuje, statybos projektas

2. Nustatomi žemės sklypo naudojimo reglamentai

2.1.	užstatymo tipas	Laisvo planavimo
2.2.	užstatymo tankis	20 proc.
2.3.	užstatymo intensyvumas	0,22
2.4.	aukštis (m) nuo statinių statybos zonos esamo žemės paviršiaus	Iki 16 m
2.5.	maksimali absoliutinė altitudė (m)	Iki 237,0 m
2.6.	aukštų skaičius (nuo–iki)	1-2 a.
2.7.	priklausomų želdynų plotas	60 proc. sklypo ploto
2.8.	automobilių stovėjimo vietų skaičius	Užtikrinti norminį automobilių ir dviračių stovėjimo vietų skaičių vadovaujantis STR 2.06.04:2014 „Gatvės ir vietinės reikšmės keliai. Bendrieji reikalavimai“ bei Vilniaus miesto savivaldybės tarybos patvirtintu 2017-12-20 sprendimu Nr. 1312 „Dėl Vilniaus miesto savivaldybės teritorijos suskirstymo į zonas pagal nustatytus automobilių stovėjimo vietų skaičiaus koeficientus schemas, kompensavimo už papildomai įrengtas automobilių stovėjimo vietas tvarkos aprašo ir sutarties formos tvirtinimo“. Skatinant judėjimą mieste alternatyviomis priemonėmis, rekomenduojama didinti dviračių stovėjimo vietų skaičių.
2.9.	esamų medžių įvertinimas, taksacija	Reikalinga

3. Kiti reikalavimai

3.1.	architektūrinės išraiškos priemonės: medžiagiškumas, spalva, tūrio formos, proporcijos, mastelis	Vadovautis LR Statybos įstatymo 5 str. ir LR Architektūros įstatymo 11 str. nuostatomis. Architektūrinė išraiška kontekstuali aplinkai.
------	--	---

		Užtikrinti naudojamų medžiagų šiuolaikiškumą ir kokybę.
3.2.	reikalavimai sklypo sutvarkymui ir apželdinimui	Parengti žemės sklypo sutvarkymo sprendinius. Maksimaliai saugoti želdinius ir reljefą. Projektuojant pėsčiųjų takus, aikšteles ir kitus sklypo elementus, rinktis pralaidžias, natūralias dangas. Užtikrinti priešgaisrinius, higienos ir insoliacijos reikalavimus.
3.3.	konteksto sąlygojami reikalavimai	Pastatų planinė struktūra – atitinkanti jų paskirtį. Užtikrinti reikalavimus keliamus žmonėms su negalia (STR 2.03.01:2019 „Statinių prieinamumas“). Vadovautis LR Specialiųjų žemės naudojimo sąlygų įstatymo reikalavimais.
3.4.	reikalavimai susisiekimo ir inžinerinių tinklų plėtrai	Gavus prisijungimo prie susisiekimo komunikacijų sąlygas, projektinius pasiūlymus iki viešinimo procedūros pradžios teikti svarstyti Infrastruktūros darbų priežiūros ir inžinerinių statinių projektų ir projektinių pasiūlymų vertinimo darbo grupei (2020-04-06 įsakymas Nr. 30-772/20). Vadovautis Susisiekimo pėsčiomis projektų Vilniaus miesto savivaldybėje rengimo ir įgyvendinimo rekomendacijomis (patv. Vilniaus miesto savivaldybės administracijos direktoriaus 2018-12-17 įsak. Nr. 30-3844/18(2.1.1E-TD2).
3.5.	kiti teritorijų planavimo dokumentuose nustatyti reikalavimai (bendruosiuose, specialiuosiuose planuose)	Vadovautis Vilniaus miesto savivaldybės teritorijos bendruoju planu (TPDR reg. Nr. T00056038).
3.6.	su projekto įgyvendinimu susijusi būtina viešosios infrastruktūros plėtra	Įvertinti poreikį.
3.7.	projektinių pasiūlymų vaizdinės informacijos parengimas	Vadovaujantis Vilniaus miesto savivaldybės administracijos direktoriaus 2019 m. gruodžio 16 d. įsakymo Nr. 30-3178/19 „Dėl projektinių pasiūlymų ir techninio projekto įtraukimo į GIS duomenų bazę ir geoportalą „Vilniaus 3D planas“ reikalavimais, projektiniai pasiūlymai turi būti teikiami įtraukti į GIS duomenų bazę ir geoportalą „Vilniaus 3D planas“. Projektinių pasiūlymų sudėtis pagal STR „Statinio projektavimas, projekto ekspertizė“ 13 priedą. Parengti projektuojamų statinių santykį su gretima urbanistine ir gamtine aplinka atspindinčias vizualizacijas. Parengti Džiaugsmo gatvės išklotinę. Projektinius pasiūlymus viešinti kartu su projektiniais pasiūlymais sklype Džiaugsmo g. 42.

Aurelija Šlepikaitė, tel. 8 5 211 2877, aurelija.slepikaite@vilnius.lt

Benius Bučelis, tel. 8 5 219 7913, benius.bucelis@vilnius.lt

Lietuvos Respublikos viešojo administravimo įstatymo 36 straipsnis: asmuo turi teisę apskųsti viešojo administravimo subjekto priimtą administracinės procedūros sprendimą savo pasirinkimu administracinių ginčų komisijai arba administraciniam teismui įstatymų nustatyta tvarka.

VILNIAUS MIESTO SAVIVALDYBĖS ADMINISTRACIJA

Išduodamos pagal pateiktą statytojo (užsakovo) prašymą 2020-06-02 Nr. A348-647/20

PRISIJUNGIMO PRIE SUSISIEKIMO KOMUNIKACIJŲ SĄLYGOS

2020.06.10 Nr. 20/750

Projekto pavadinimas Mokslo paskirties pastatų, Džiaugsmo g. 44 Vilniuje, rekonstravimo, Mokslo paskirties pastato, Džiaugsmo g. 46, Vilniuje, statybos projektas

Statytojas (užsakovas) Lietuvos mokinių neformaliojo švietimo centras

Susisiekimo komunikacijų sąlygos

Panaikinti esamą eismo jungtį su Džiaugsmo gatve.

Žemės sklypo trinkelį arba asfalto dangos eismo jungtį / is (3,50 – 7,5 m pločio, dešiniojo posūkio spindulys 3,0 – 6,0 m) (ne daugiau dviejų eismo jungčių) įjungti į Džiaugsmo gatvę dešiniaisiais posūkiais.

Suprojektuoti ir įrengti Džiaugsmo gatvės atkarpoje ne siauresnį kaip 1,50 m pločio betoninių plytelių šaligatvį nuo viešojo transporto stotelės ties žemės sklypu (kad. Nr. 0101/0074:892) iki ir ties žemės sklypu (kad. Nr. 0101/0074:890).

Spręsti lietaus vandens surinkimą ir nuvedimą nuo naujai įrengiamų dangų.

Eismo reguliavimo ir eismo saugumo priemonės pagal poreikį projektuoti vadovaujantis Vilniaus miesto savivaldybės administracijos direktoriaus 2009-10-15 patvirtintu įsakymu Nr. 30-1783 „Techninių eismo reguliavimo priemonių įrengimo ir jų priežiūros Vilniaus mieste aprašas“, Vilniaus miesto savivaldybės administracijos direktoriaus 2018-12-17 patvirtintu įsakymu Nr. 30-3844/18(2.1.1E-TD2) „Dėl susisiekimo pėsčiomis projektų Vilniaus miesto savivaldybėje rengimo ir įgyvendinimo rekomendacijų tvirtinimo“.

Sutartis prie prisijungimo sąlygų Nr. 20/750 turi būti šalių pasirašyta iki statybą leidžiančio dokumento gavimo ir pridėta prie statinio projekto.

Prisijungimo sąlygas Nr. 20/631 ir sutartį prie jų laikyti negaliojančiomis.

Vyriausiasis patarėjas

Julius Morkūnas


DETALŪS METADUOMENYS

Dokumento sudarytojas (-ai)	Vilniaus miesto savivaldybė 188710061, Konstitucijos pr. 3, LT-09601, Vilnius
Dokumento pavadinimas (antraštė)	DĖL 2020-05-20 PRISIJUNGIMO PRIE SUSISIEKIMO KOMUNIKACIJŲ ŠALYGŲ NR. 20/631 PATIKSLINIMO
Dokumento registracijos data ir numeris	2020-06-11 Nr. A51-75706/20(2.9.4.9E-INF)
Dokumento gavimo data ir dokumento gavimo registracijos numeris	–
Dokumento specifikacijos identifikavimo žymuo	ADOC-V1.0
Parašo paskirtis	Pasirašymas
Parašą sukūrusio asmens vardas, pavardė ir pareigos	Julius Morkūnas, Administracijos direktoriaus vyriausiasis patarėjas, Administracijos direktorius
Sertifikatas išduotas	JULIUS MORKŪNAS, Vilniaus miesto savivaldybės administracija LT
Parašo sukūrimo data ir laikas	2020-06-11 08:17:03 (GMT+03:00)
Parašo formatas	XAdES-T
Laiko žyme nurodytas laikas	2020-06-11 08:17:08 (GMT+03:00)
Informacija apie sertifikavimo paslaugų teikėją	ADIC CA-B, Asmens dokumentu israsymo centras prie LR VRM LT
Sertifikato galiojimo laikas	2019-05-16 10:30:57 – 2022-05-15 10:30:57
Informacija apie būdus, naudotus metaduomenų vientisumui užtikrinti	"Registravimas" paskirties metaduomenų vientisumas užtikrintas naudojant "RCSC IssuingCA, VI Registru centras - i.k. 124110246 LT" išduotą sertifikatą "Dokumentų valdymo sistema Avilys, Vilniaus miesto savivaldybės administracija, į.k.188710061 LT", sertifikatas galioja nuo 2018-12-27 14:17:37 iki 2021-12-26 14:17:37
Pagrindinio dokumento priedų skaičius	–
Pagrindinio dokumento pridedamų dokumentų skaičius	–
Priedamo dokumento sudarytojas (-ai)	–
Priedamo dokumento pavadinimas (antraštė)	–
Priedamo dokumento registracijos data ir numeris	–
Programinės įrangos, kuria naudojantis sudarytas elektroninis dokumentas, pavadinimas	Dokumentų valdymo sistema „Avilys“, versija 3.5.28
Informacija apie elektroninio dokumento ir elektroninio (-ių) parašo (-ų) tikrinimą (tikrinimo data)	Atitinka specifikacijos keliamus reikalavimus. META-INF/signatures/signatures1.xml#SignatureElem_0: Certificate path validation failed for certificate (subject: Dokumentų valdymo sistema Avilys, valid from: 2018-12-27 14:17:37). Could not perform complete certificate validation because there is no specified service (OCSP or CRL) to get information about certificate revocation.
Paieškos nuoroda	–
Papildomi metaduomenys	Nuorašą suformavo 2020-06-11 10:01:31 Dokumentų valdymo sistema „Avilys“




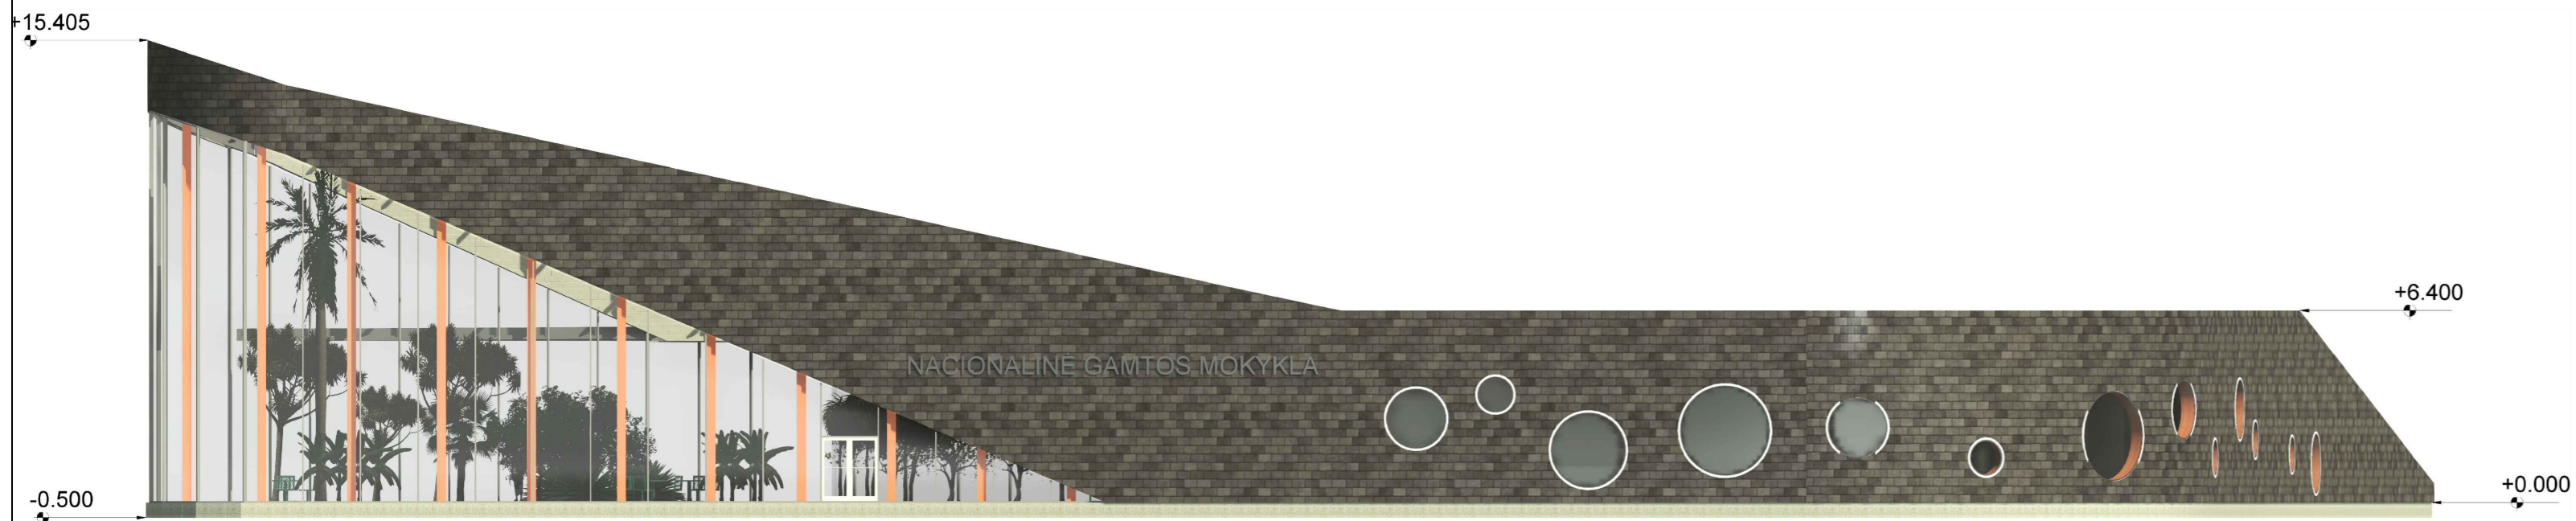
Nr.	Patalpos pavadinimas	Plotas m ²
1	Tambūras	6,50
2	Foje su daiktų spintelėmis	190,00
3	Skaitykla-poilsio erdvė	42,20
4	Transformuojama patalpa renginiams	46,80
5	Fondų saugykla	9,50
6	Laiptinė į techninės įrangos montavimo erdves	6,80
7	Konferencijų salė	304,80
8	Techninė patalpa	14,50
9	Techninė patalpa	103,50
10	Ekspонатų laikymo patalpa	133,30
11	WC moterų	13,10
12	WC pritaikytas ŽN / motinos ir vaiko kambarys	6,70
13	WC vyrų	14,00
14	Koridorius	14,60
15	Buitinės patalpos	8,00
16	Dušas	3,60
17	Valytojų patalpos	3,25
18	Techninė patalpa (vandens įvadas)	3,05
19	Virtuvėlė	6,75
20	Kabinetas (administracija)	45,90
21	Koridorius	6,30
22	WC	8,60
23	Kabinetas	17,30
24	Koridorius	30,80
25	Edukacinių užsiėmimų patalpa	55,85
26	Edukacinių užsiėmimų patalpa su akvariumu	64,10
27	Pagalbinė patalpa (oranžerijos priežiūrai)	28,70
28	Tambūras	11,60
29	Pagalbinė patalpa (augalų priežiūrai)	16,50
30	Oranžerija (vėsioji zona)	94,50
31	Oranžerija	483,20
PIRMO AUKŠTO PLOTAS:		1794,30
00	Techninės patalpos prie vandens telkinio	42,80

Laida	Isleidimo data	Laidos statusas, keitimo priežastis (jei taikoma)															
Kval. Patv. Dok. Nr.	UAB „Synergy Solutions“ Daugėtiškio g. 32, LT-09300 Vilnius, Tel. +370 699 19 282, el.p. info@ss-exp.com	Statinio projekto pavadinimas Kitos paskirties inžinerinio statinio rekonstravimo, mokslo paskirties pastato, kitos paskirties inžinerinių statinių ir vandentiekio, nuotekų tinklų, Džiaugsmo g. 46, Vilniuje, statybos projektas	Statinio numeris ir pavadinimas														
<table border="1"> <tr> <th>Parcigos</th> <th>Vardas, Pavardė</th> <th>Parašas</th> </tr> <tr> <td>25749</td> <td>SPV Tomas Kazlauskas</td> <td></td> </tr> <tr> <td>A 1183</td> <td>atest. arch. Aida Mitkienė</td> <td></td> </tr> <tr> <td>A 2187</td> <td>atest. arch. Rūta Jakšaitė</td> <td></td> </tr> <tr> <td>38089</td> <td>atest. arch. Kotryna Parvickaitė</td> <td></td> </tr> </table>			Parcigos	Vardas, Pavardė	Parašas	25749	SPV Tomas Kazlauskas		A 1183	atest. arch. Aida Mitkienė		A 2187	atest. arch. Rūta Jakšaitė		38089	atest. arch. Kotryna Parvickaitė	
Parcigos	Vardas, Pavardė	Parašas															
25749	SPV Tomas Kazlauskas																
A 1183	atest. arch. Aida Mitkienė																
A 2187	atest. arch. Rūta Jakšaitė																
38089	atest. arch. Kotryna Parvickaitė																
LT	Statytojas	Lietuvos mokinių neformaliojo švietimo centras	Dokumento pavadinimas	Mastelis													
			Aukšto planas alt. ± 0.00	Laida													
			Dokumento žymuo	Lapas													
			SS2007.2-01-PP-B.01	Lapų													
				1													
				0													
				1													

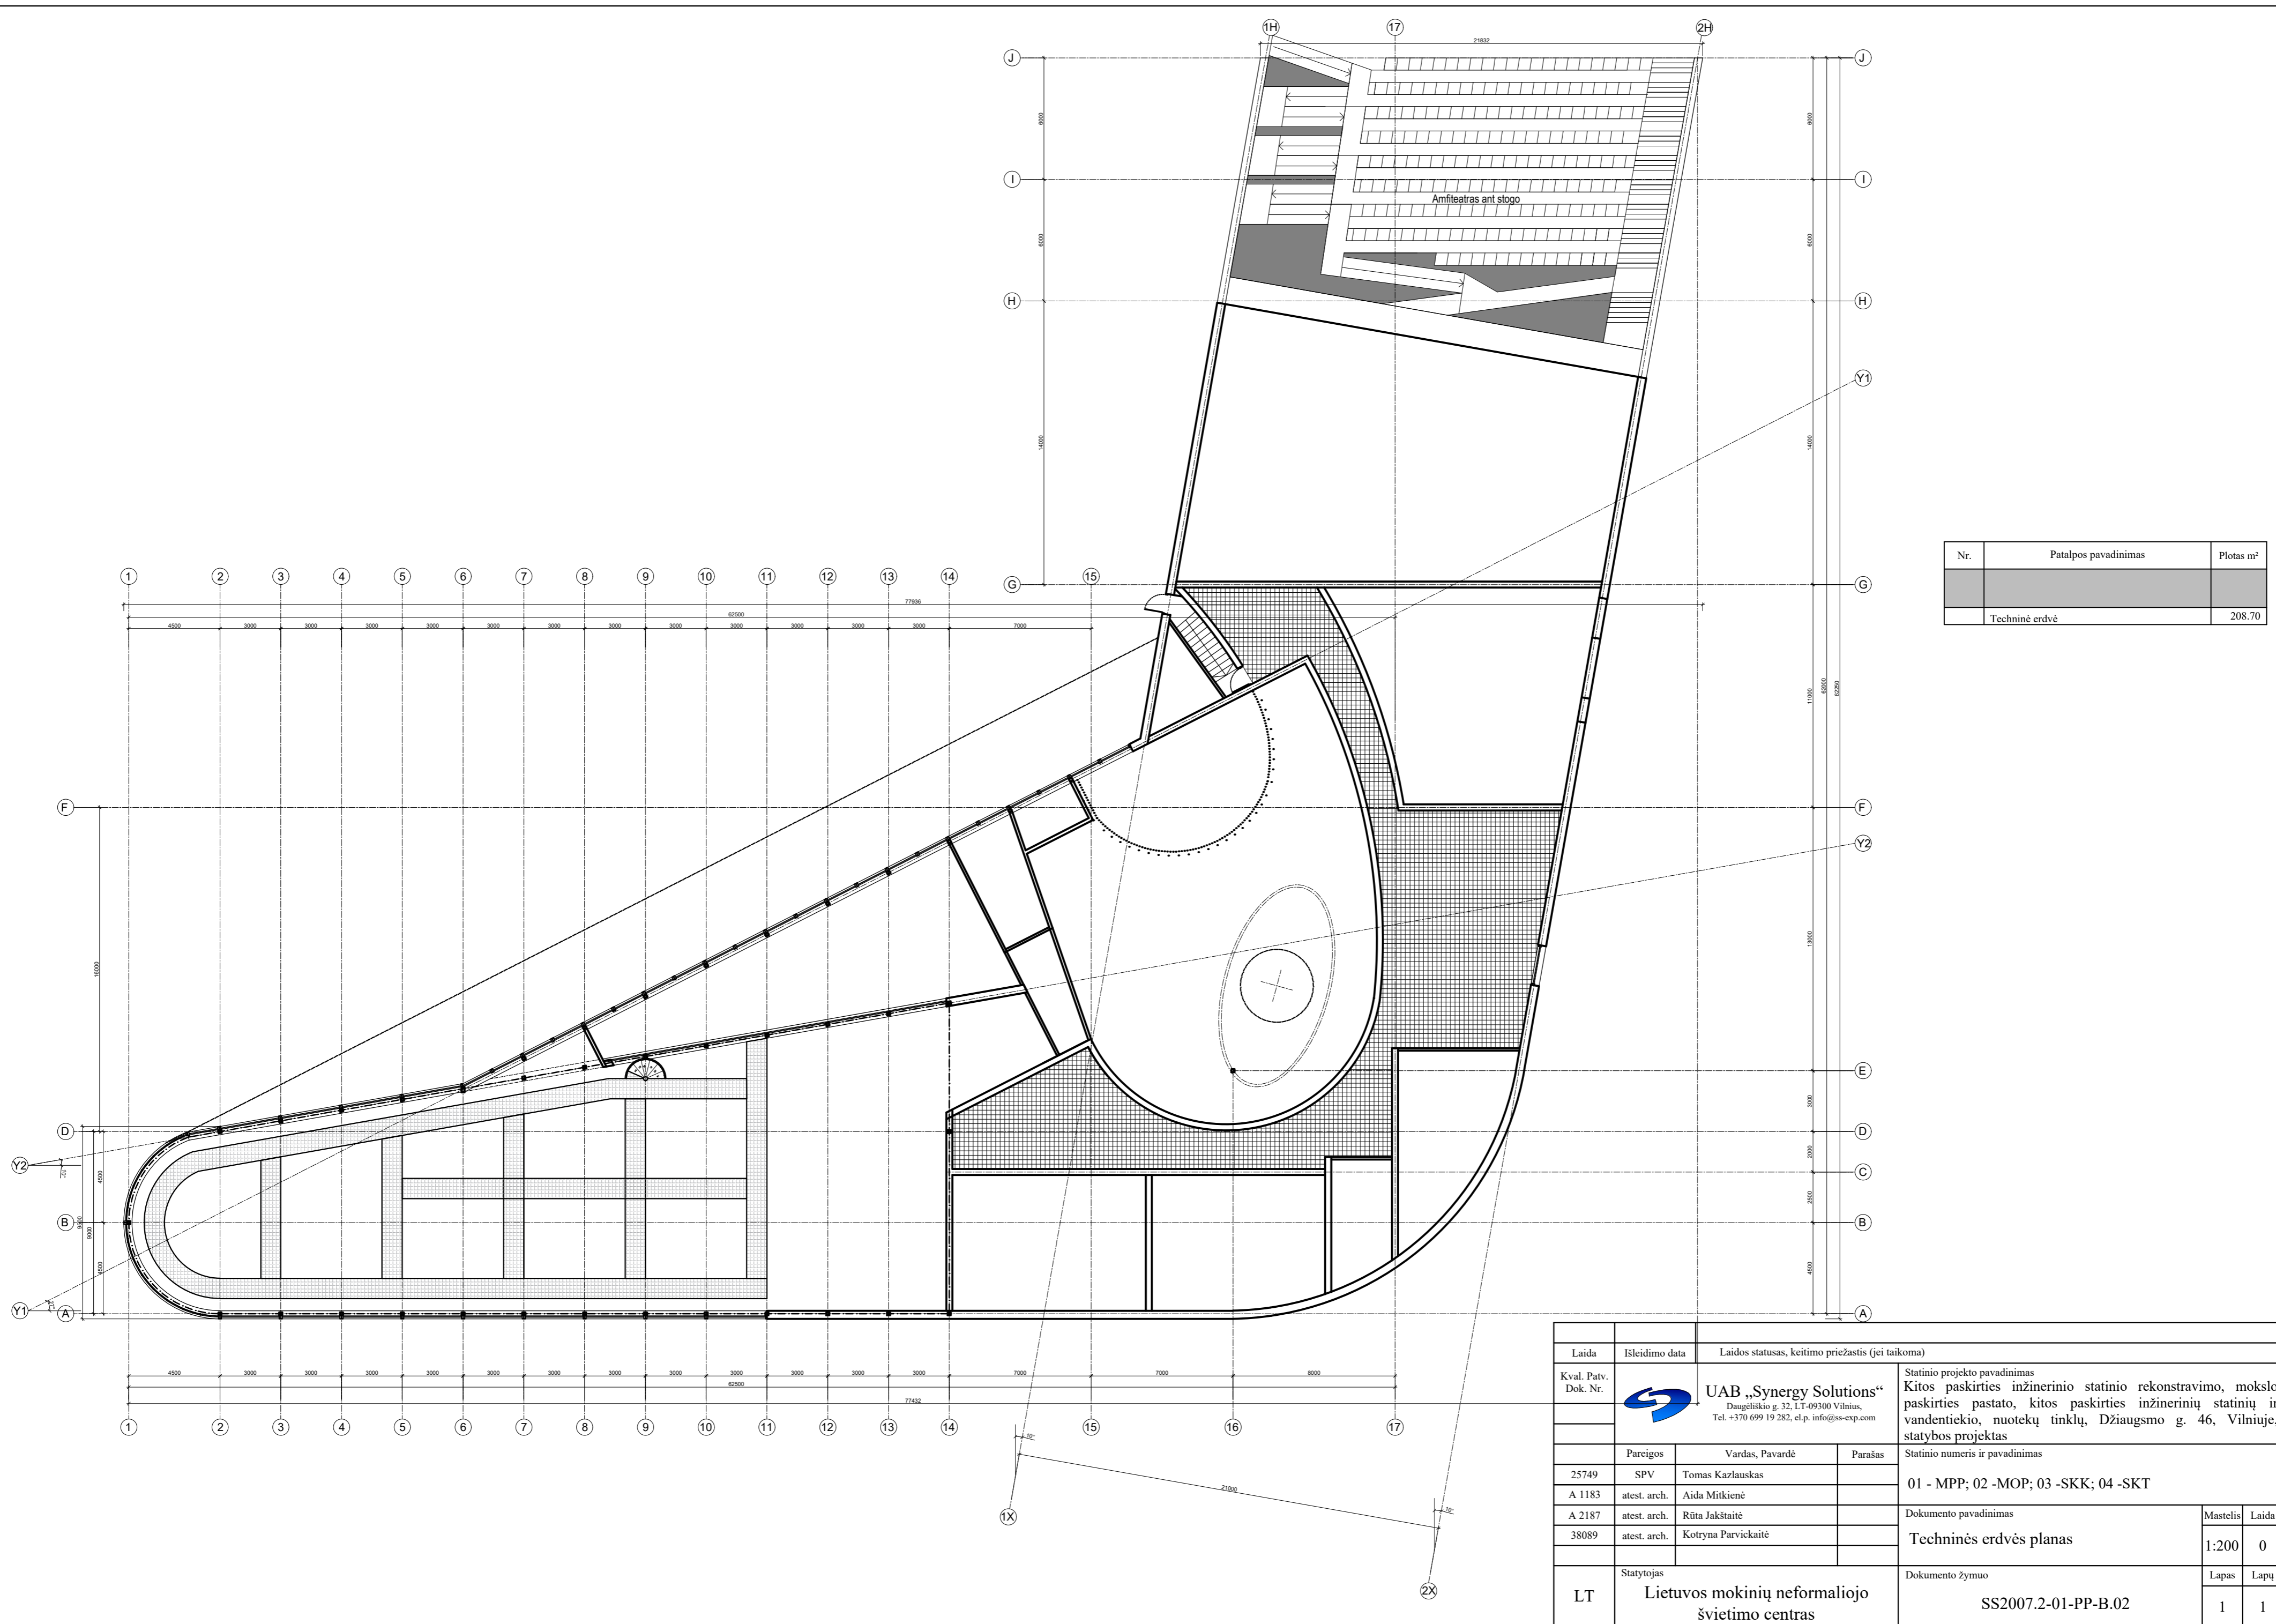

Nr.	Patalpos pavadinimas	Plotas m²
	Techninė erdvė	208.70

Laida	Isleidimo data	Laidos statusas, keitimo priežastis (jei taikoma)			
Kval. Patv. Dok. Nr.	 UAB „Synergy Solutions“ Daugėliško g. 32, LT-09300 Vilnius, Tel. +370 699 19 282, el.p. info@ss-exp.com	Statinio projekto pavadinimas Kitos paskirties inžinerinio statinio rekonstravimo, mokslo paskirties pastato, kitos paskirties inžinerinių statinių ir vandentiekio, nuotekų tinklų, Džiaugsmo g. 46, Vilniuje, statybos projektas	Statinio numeris ir pavadinimas		
			01 - MPP; 02 -MOP; 03 -SKK; 04 -SKT		
Parcigos	Vardas, Pavardė	Parašas	Dokumento pavadinimas	Mastelis	Laida
25749	SPV Tomas Kazlauskas			Techninės erdvės planas	1:200
A 1183	atest. arch. Aida Mitkienė		Dokumento žymuo		Lapas
A 2187	atest. arch. Rūta Jakštaitė			SS2007.2-01-PP-B.02	1
38089	atest. arch. Kotryna Parvickaitė				
LT	Statytojas	Lietuvos mokinių neformaliojo švietimo centras			




FASADAS 1-19 (vaizdas nuo Džiaugsmo g.)




Vaizdas iš sklypo vidaus (šiaurinis fasadas)





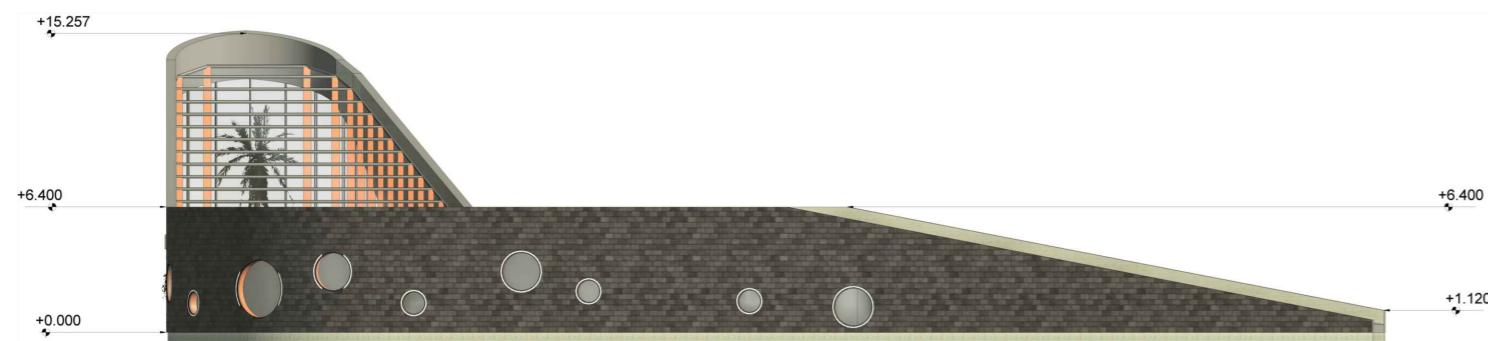


Vaizdas iš sklypo vidaus (vakarinis fasadas)

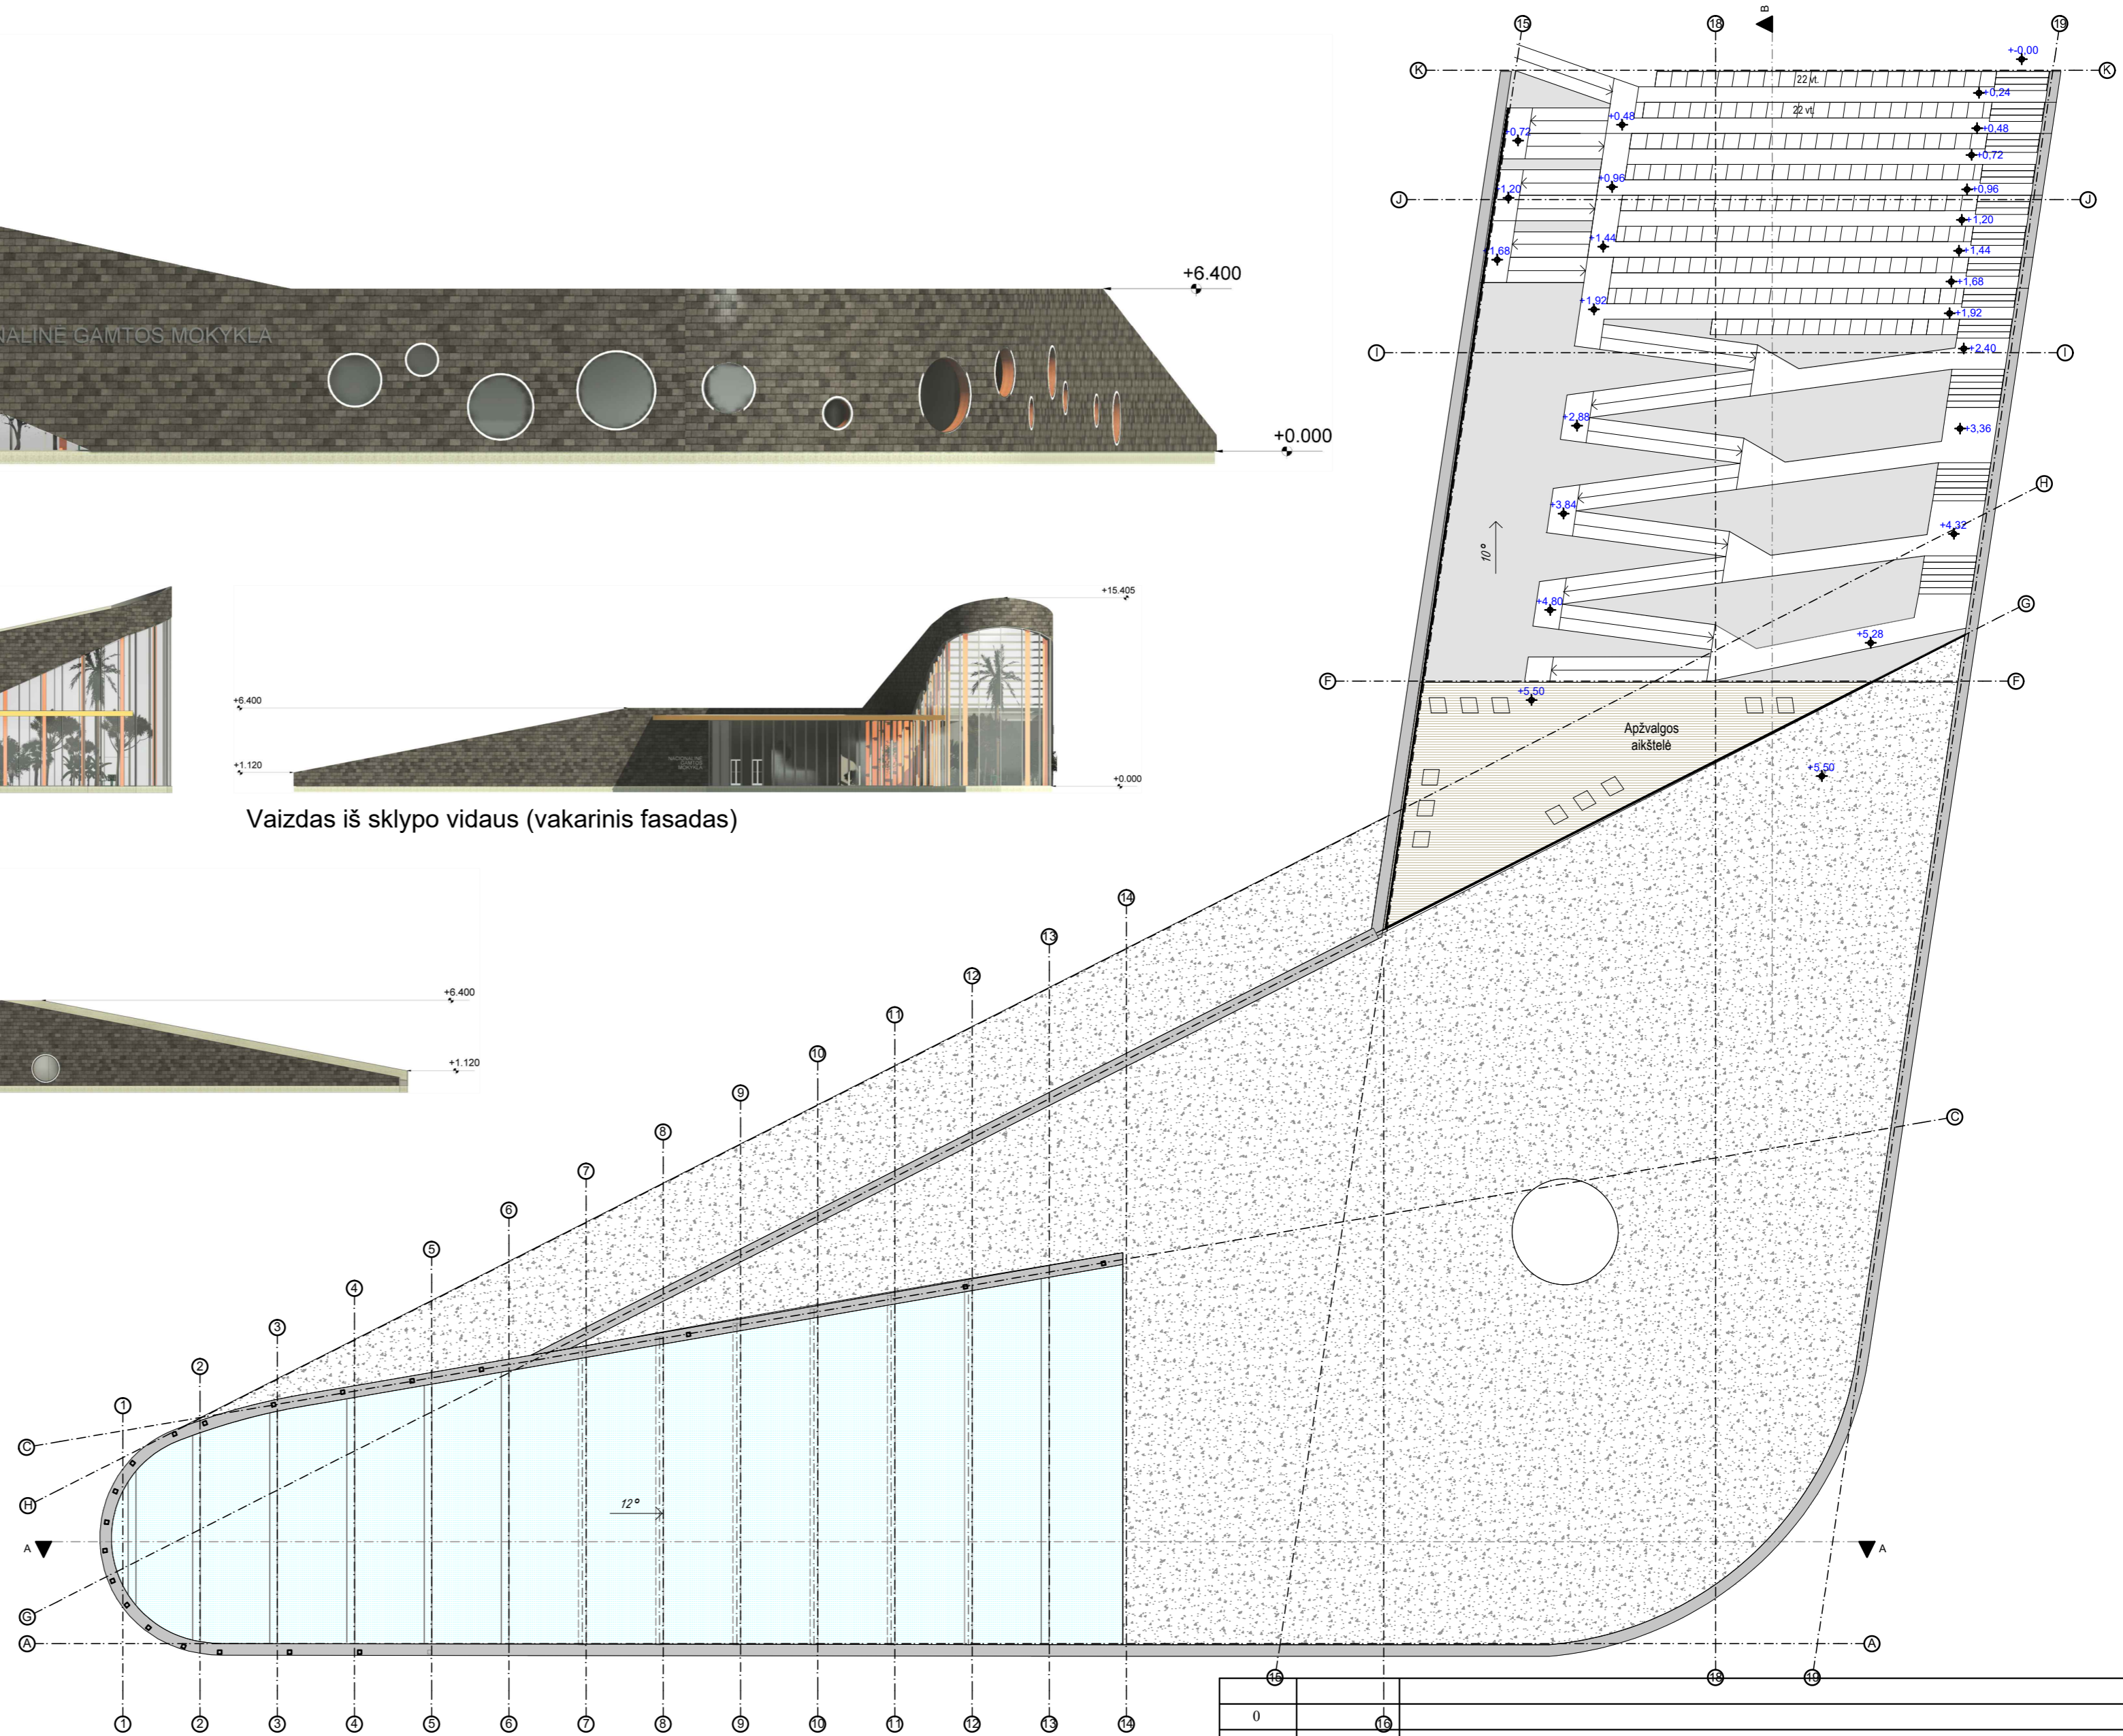


Vaizdas iš rytinės pusės



-  Sutvirtinto stogo dangą
-  Stiklinė perdanga oranžerijoje
-  Medinė dangą (apžvalgos aikštelėje)
-  Apžvalgos stogas (alpinistų augalai, nereikalaujantis priežiūros)

0	15	Laidos statusas, keitimo priežastis (jei taikoma)	
Laida	Išleidimo data		
Kval. Patv. Dok. Nr.	 UAB „Synergy Solutions“ Daugėlišio g. 32, LT-09300 Vilnius, Tel. +370 699 19 282, el.p. info@ss-exp.com		Statinio projekto pavadinimas Kitos paskirties inžinerinio statinio rekonstravimo, mokslo paskirties pastato, kitos paskirties inžinerinių statinių ir vandentiekio, nuotekų tinklų, Džiaugsmo g. 46, Vilniuje, statybos projektas
	Pareigos	Vardas, Pavardė	Parašas
	25749	SPV Tomas Kazlauskas	
	A 1183	atest. arch. Aida Mitkienė	
	A 2187	atest. arch. Rūta Jakštaitė	
	38089	atest. arch. Kotryna Parvickaitė	
LT	Statytojas	Lietuvos mokinių neformaliojo švietimo centras	
		Dokumento pavadinimas	
		Stogo planas. Fasadas 1-19. Fasadų vaizdai.	
		Dokumento žymuo	
		SS2007.2-01-PP-B.03	
		Mastelis	Laida
		1:200	0
		Lapas	Lapų
		1	1

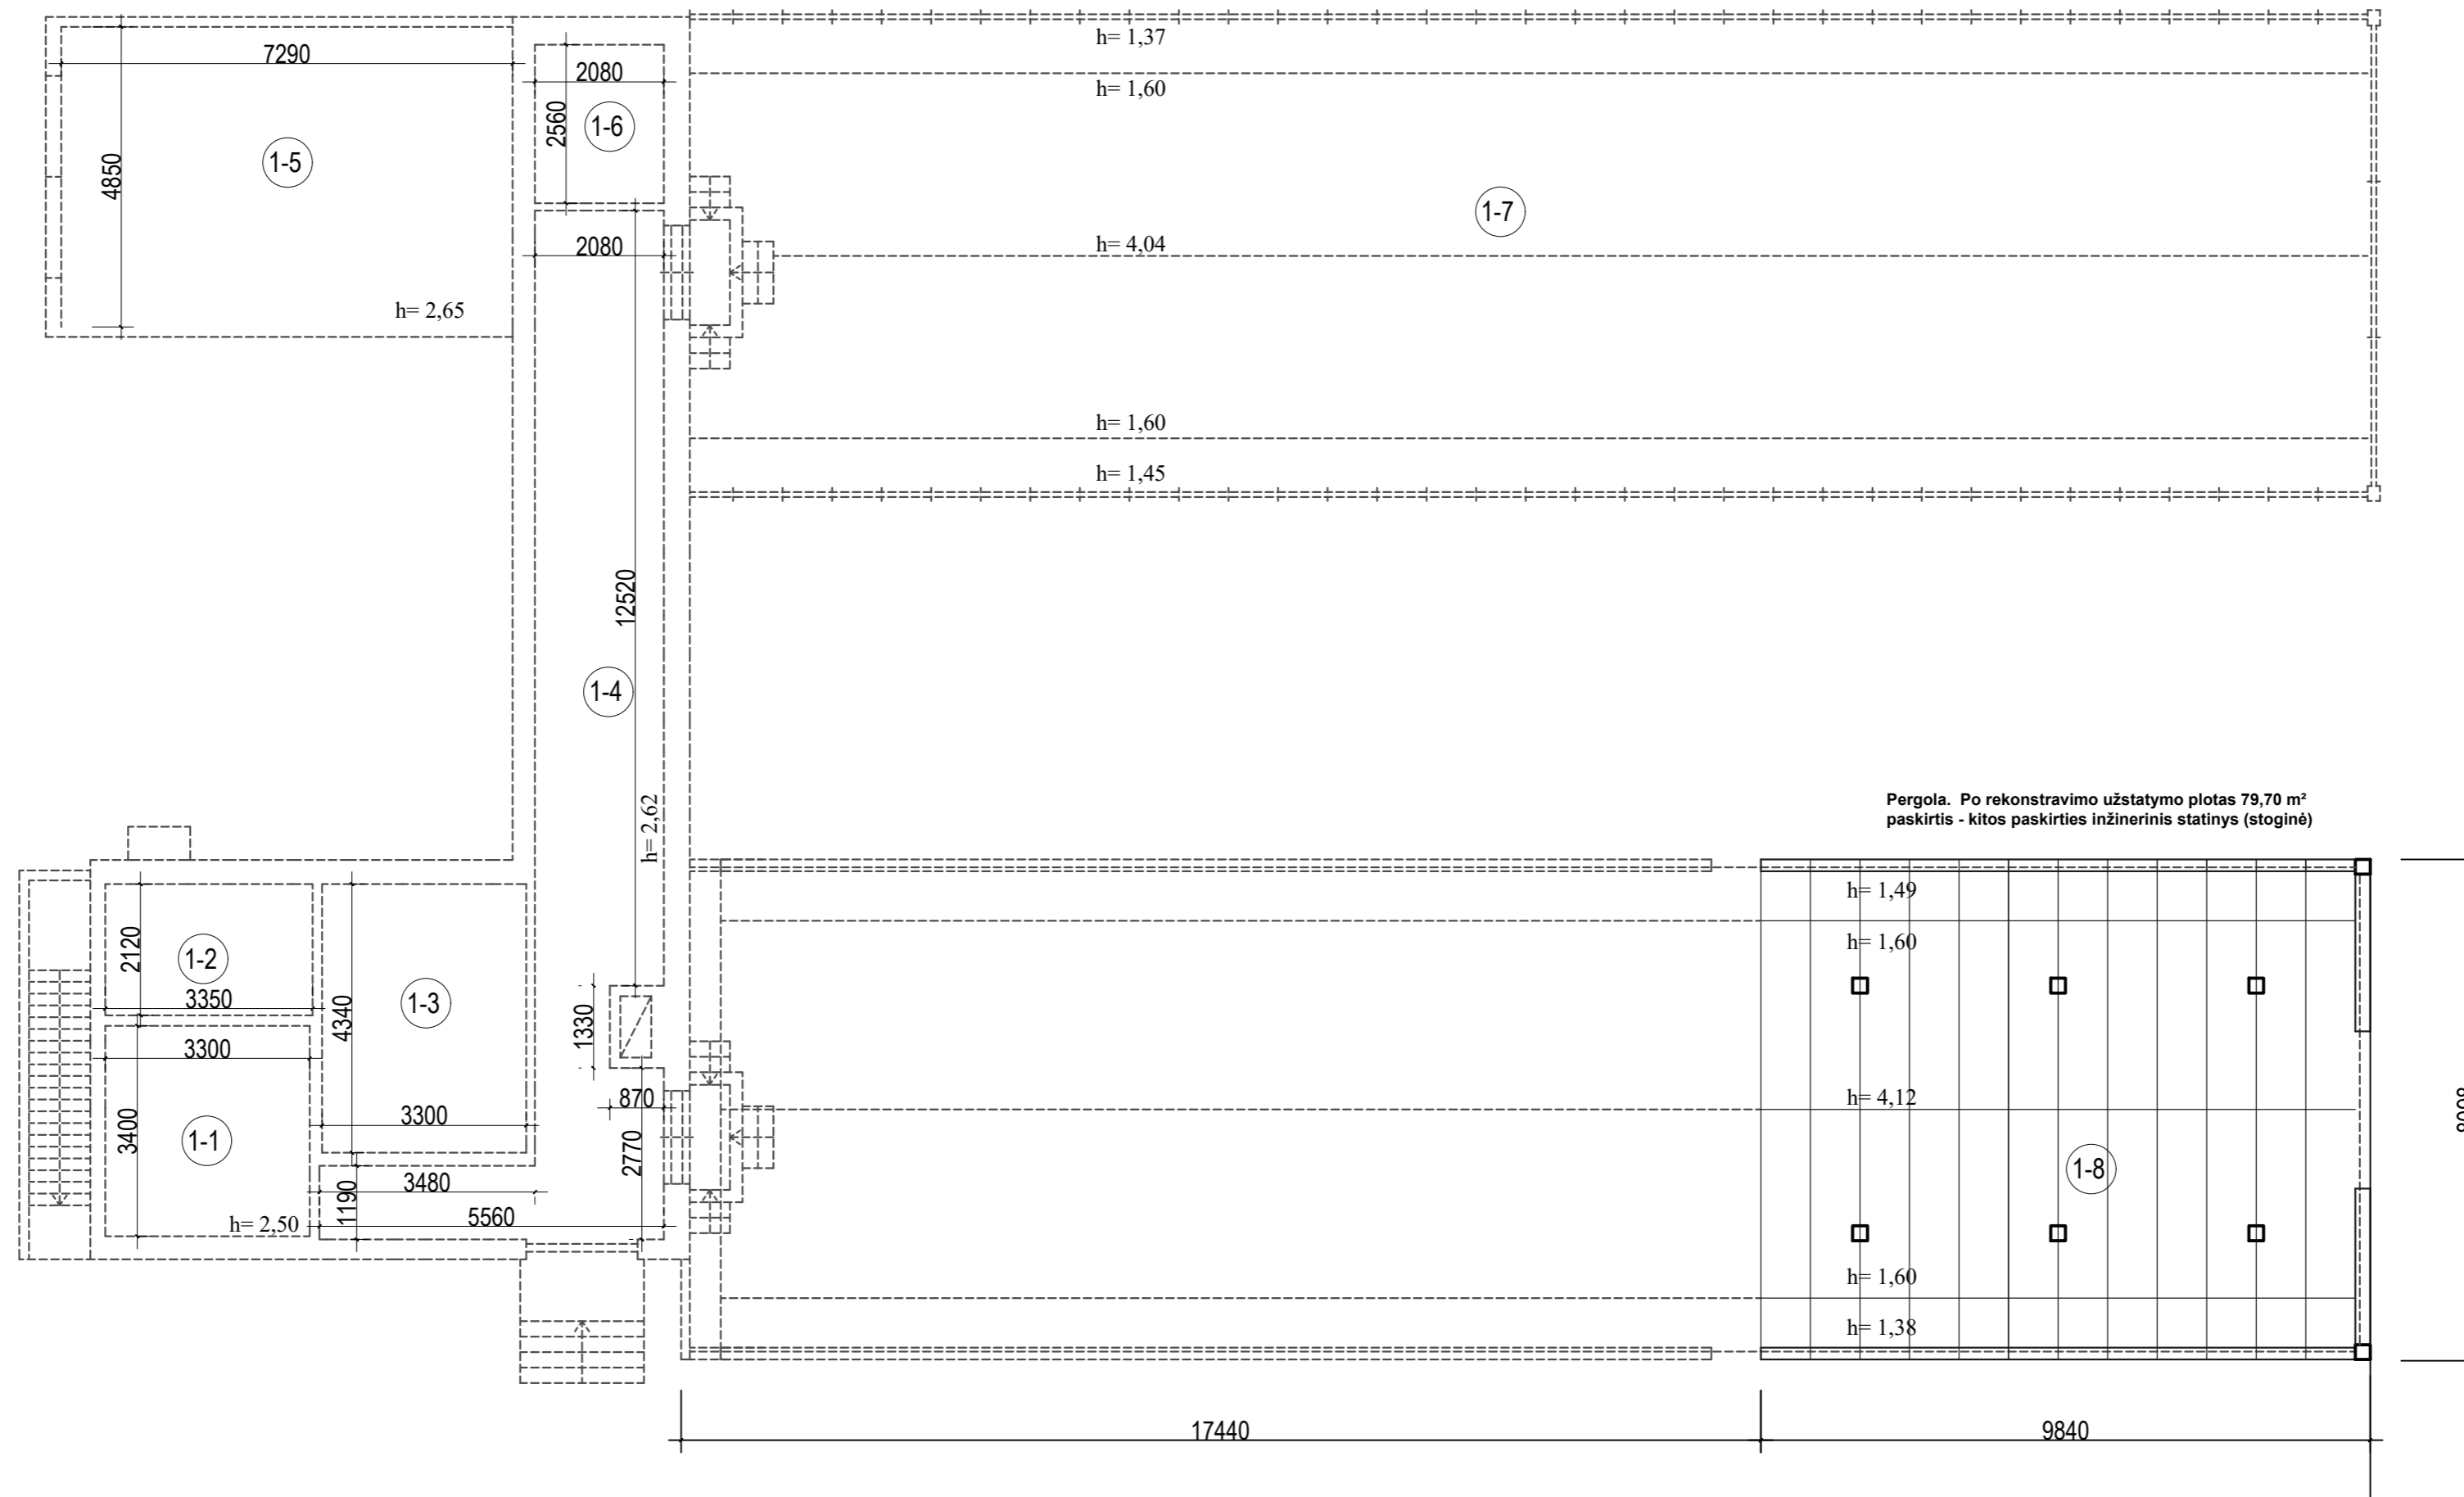


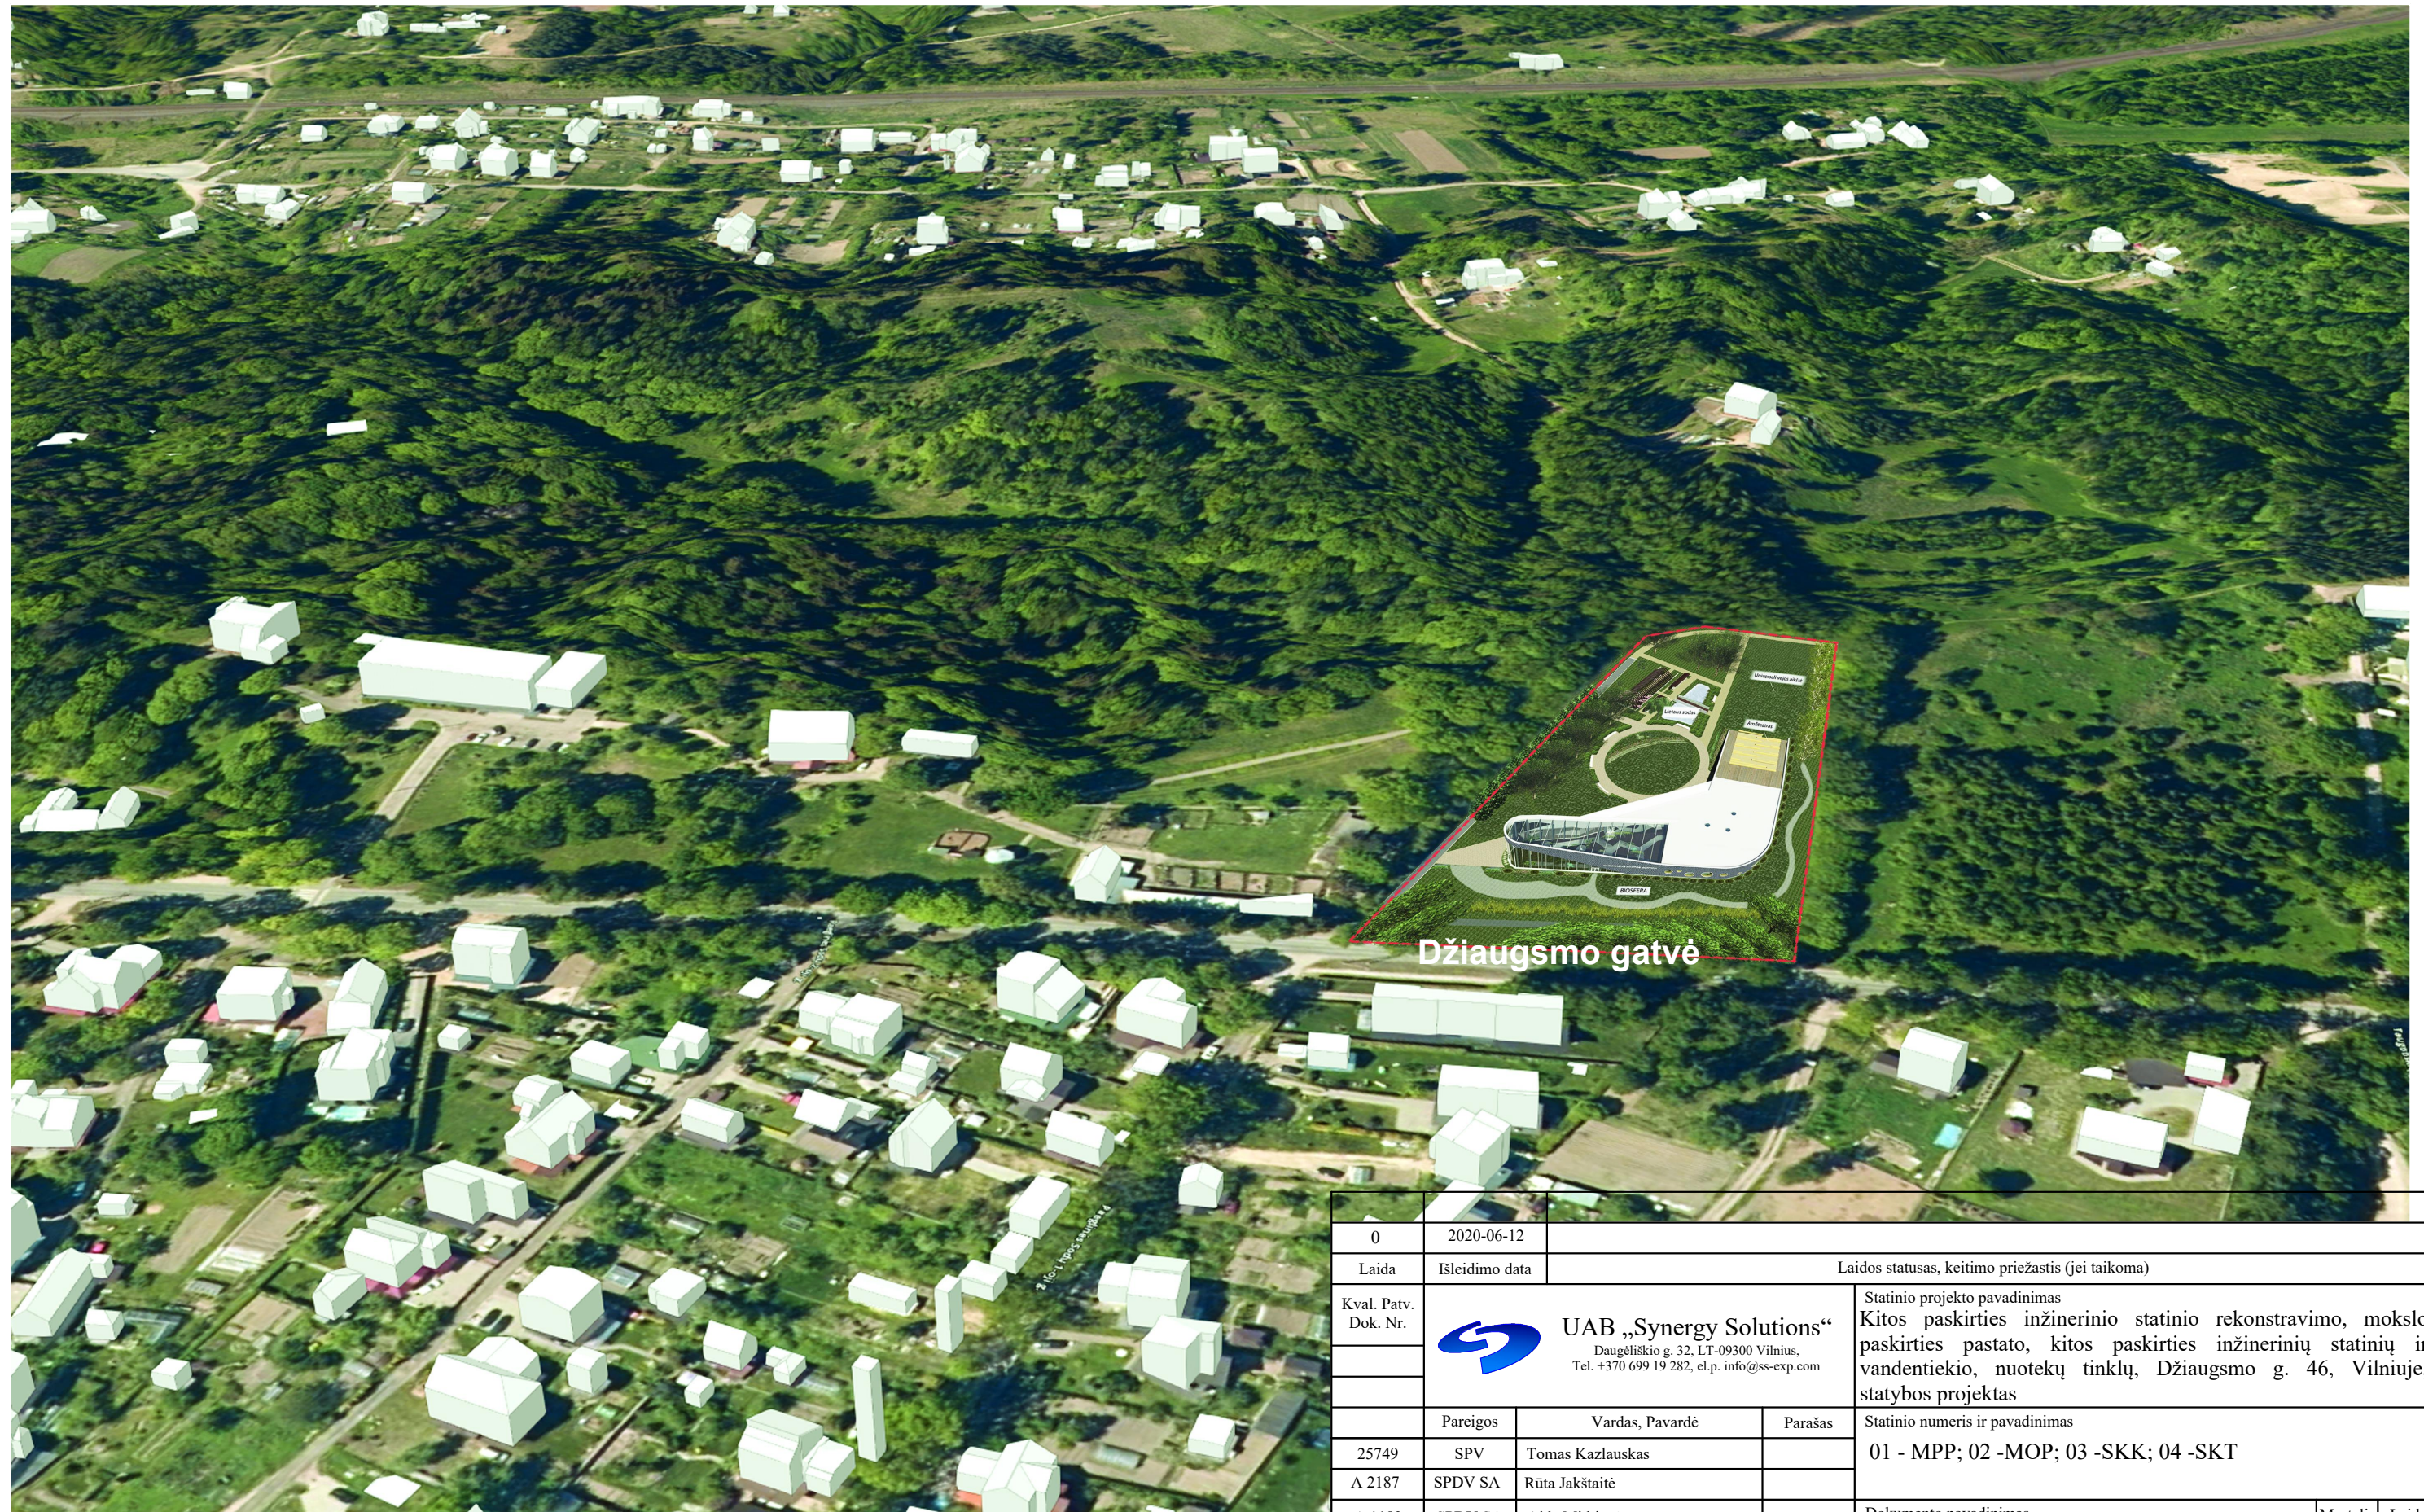
Pergola. Po rekonstravimo užstatymo plotas 79,70 m²
paskirtis - kitos paskirties inžinerinis statinys (stoginė)

RŪSYS			
Žymuo	Patalpos pavadinimas	Bendras plotas, m ²	Pastabos
R-1	Koridorius	3,46	demontuojama
R-2	Katilinė	26,23	demontuojama
R-3	Sandėlis	6,87	demontuojama
R-4	Sandėlis	11,54	demontuojama
Iš viso rūsyje (4 patalpos)		48,10	

PATALPŲ EKSPLIKACIJA


PIRMAS AUKŠTAS			
Žymuo	Patalpos pavadinimas	Bendras plotas, m ²	Pastabos
1-1	Kabinetas	11,22	demontuojama
1-2	Sandėlis	7,10	demontuojama
1-3	Sandėlis	14,32	demontuojama
1-4	Koridorius	37,68	demontuojama
1-5	Garažas	35,36	demontuojama
1-6	Sandėlis	5,32	demontuojama
1-7	Oranžerija	163,41	demontuojama
1-8	Oranžerija	164,36	rekonstruojama
Iš viso		438,77	

0			
Laida	Isleidimo data	Laidos statusas, keitimo priežastis (jei taikoma)	
Kval. Patv. Dok. Nr.	 UAB „Synergy Solutions“ Daugėiškių g. 32, LT-09300 Vilnius, Tel. +370 699 19 282, el.p. info@ss-exp.com		Statinio projekto pavadinimas Kitos paskirties inžinerinio statinio rekonstravimo, mokslo paskirties pastato, kitos paskirties inžinerinių statinių ir vandentiekio, nuotekų tinklų, Džiaugsmo g. 46, Vilniuje, statybos projektas
	Pareigos	Vardas, Pavardė	Parašas
	25749	SPV	Tomas Kazlauskas
	A 1183	atest. arch.	Aida Mitkienė
	A 2187	atest. arch.	Rūta Jakštaitė
	38089	atest. arch.	Kotryna Parvickaitė
LT	Statytojas	Lietuvos mokinių neformaliojo švietimo centras	
		Statinio numeris ir pavadinimas	02 -MOP
		Dokumento pavadinimas	Pergolos įrengimo planas
		Dokumento žymuo	SS2007.2-02-PP-B.04
		Mastelis	Laida
		1:100	0
		Lapas	Lapų
		1	1



0	2020-06-12	Laidos statusas, keitimo priežastis (jei taikoma)			
Laida	Išleidimo data				
Kval. Patv. Dok. Nr.	UAB „Synergy Solutions“ Daugėlišio g. 32, LT-09300 Vilnius, Tel. +370 699 19 282, el.p. info@ss-exp.com			Statinio projekto pavadinimas Kitos paskirties inžinerinio statinio rekonstravimo, mokslo paskirties pastato, kitos paskirties inžinerinių statinių ir vandentiekio, nuotekų tinklų, Džiaugsmo g. 46, Vilniuje, statybos projektas	
	Pareigos	Vardas, Pavardė	Parašas	Statinio numeris ir pavadinimas	
25749	SPV	Tomas Kazlauskas		01 - MPP; 02 -MOP; 03 -SKK; 04 -SKT	
A 2187	SPDV SA	Rūta Jakštaitė		Dokumento pavadinimas	
A 1183	SPDV SA	Aida Mitkienė		Vizualizacija. Biosfera esamoje gamtinėje ir urbanitinėje aplinkoje	
38089	SPDV SP	Kotryna Parvickaitė		Mastelis	Laida
4	Ž. spec.	Mantas Pilkauskas			0
LT	Statytojas Lietuvos mokinių neformaliojo švietimo centras			Dokumentų žymuo SS2007.2-XX-PP-B.06	
				Lapas	Lapų
				1	1



0	2020-06-12	Laidos statusas, keitimo priežastis (jei taikoma)		
Laida	Išleidimo data			
Kval. Patv. Dok. Nr.	 UAB „Synergy Solutions“ Daugėlišio g. 32, LT-09300 Vilnius, Tel. +370 699 19 282, el.p. info@ss-exp.com		Statinio projekto pavadinimas Kitos paskirties inžinerinio statinio rekonstravimo, mokslo paskirties pastato, kitos paskirties inžinerinių statinių ir vandentiekio, nuotekų tinklų, Džiaugsmo g. 46, Vilniuje, statybos projektas	
	Pareigos	Vardas, Pavardė	Parašas	Statinio numeris ir pavadinimas
25749	SPV	Tomas Kazlauskas		01 - MPP; 02 -MOP; 03 -SKK; 04 -SKT
A 2187	SPDV SA	Rūta Jakštaitė		
A 1183	SPDV SA	Aida Mitkienė		Dokumento pavadinimas
38089	SPDV SP	Kotryna Parvickaitė		Vizualizacija. Biosfera
4	Ž. spec.	Mantas Pilkauskas		
LT	Statytojas Lietuvos mokinių neformaliojo švietimo centras		Dokumento žymuo SS2007.2-XX-PP-B.07	
				Mastelis
				Laida
				0
				Lapas
				Lapų
				1
				1

DETALŪS METADUOMENYS

Dokumento sudarytojas (-ai)	Vilniaus miesto savivaldybė 188710061, Konstitucijos pr. 3, LT-09601, Vilnius
Dokumento pavadinimas (antraštė)	DĖL PRITARIMO PROJEKTINIAMS PASIŪLYMAMS DŽIAUGSMO G. 46
Dokumento registracijos data ir numeris	2020-12-04 Nr. A51-154572/20(3.3.2.26E-VMA)
Dokumento gavimo data ir dokumento gavimo registracijos numeris	–
Dokumento specifikacijos identifikavimo žymuo	ADOC-V1.0
Parašo paskirtis	Pasirašymas
Parašą sukūrusio asmens vardas, pavardė ir pareigos	Mindaugas Pakalnis, Vyriausiojo miesto architekto skyriaus vedėjas, Vyriausiojo miesto architekto skyrius
Sertifikatas išduotas	MINDAUGAS,PAKALNIS LT
Parašo sukūrimo data ir laikas	2020-12-04 15:18:18 (GMT+02:00)
Parašo formatas	XAdES-T
Laiko žymoje nurodytas laikas	2020-12-04 15:18:32 (GMT+02:00)
Informacija apie sertifikavimo paslaugų teikėją	EID-SK 2016, AS Sertifitseerimiskeskus EE
Sertifikato galiojimo laikas	2020-11-03 20:19:13 – 2025-11-02 23:59:59
Informacija apie būdus, naudotus metaduomenų vientisumui užtikrinti	"Registravimas" paskirties metaduomenų vientisumas užtikrintas naudojant "RCSC IssuingCA, VI Registru centras - i.k. 124110246 LT" išduotą sertifikatą "Dokumentų valdymo sistema Avilys, Vilniaus miesto savivaldybės administracija, į.k.188710061 LT", sertifikatas galioja nuo 2018-12-27 14:17:37 iki 2021-12-26 14:17:37
Pagrindinio dokumento priedų skaičius	–
Pagrindinio dokumento priedamų dokumentų skaičius	–
Priedamo dokumento sudarytojas (-ai)	–
Priedamo dokumento pavadinimas (antraštė)	–
Priedamo dokumento registracijos data ir numeris	–
Programinės įrangos, kuria naudojantis sudarytas elektroninis dokumentas, pavadinimas	Dokumentų valdymo sistema „Avilys“, versija 3.5.34
Informacija apie elektroninio dokumento ir elektroninio (-ių) parašo (-ų) tikrinimą (tikrinimo data)	Atitinka specifikacijos keliamus reikalavimus. Visi dokumente esantys elektroniniai parašai galioja (2020-12-04 15:19:31)
Paieškos nuoroda	–
Papildomi metaduomenys	Nuorašą suformavo 2020-12-04 15:19:31 Dokumentų valdymo sistema „Avilys“