



**VILNIAUS MIESTO SAVIVALDYBĖS
ADMINISTRACIJOS DIREKTORIAUS PAVADUOTOJAS**

ĮSAKYMAS

**DĖL ADMINISTRACIJOS DIREKTORIAUS PAVADUOTOJO 2020-09-02 ĮSAKYMO
NR. A30-2134/20 „DĖL GINEITIŠKIŲ IR PAVILIONIŲ TERITORIJOS T10 IR T12
KVARTALŲ DETALIOJO PLANO SKLYPO NR. 16.1 SPRENDINIŲ KOREGAVIMO
ORGANIZAVIMO“ PAKEITIMO**

2023 m. kovo d. Nr.
Vilnius

Vadovaudamasi Lietuvos Respublikos teritorijų planavimo įstatymu, Lietuvos Respublikos aplinkos ministro 2014 m. sausio 2 d. įsakymu Nr. D1-8 „Dėl Kompleksinio teritorijų planavimo dokumentų rengimo taisyklių patvirtinimo“ patvirtintomis Kompleksinio teritorijų planavimo dokumentų rengimo taisyklėmis ir Vilniaus miesto savivaldybės administracijos direktoriaus 2021 m. kovo 19 d. įsakymo Nr. 40-144/21 „Dėl Vilniaus miesto savivaldybės administracijos direktoriaus pavaduotojos Danutos Narbut įgaliojimų“ 1.1.7 papunkčiu,

k e i č i u Vilniaus miesto savivaldybės administracijos direktoriaus pavaduotojo 2020 m. rugsėjo 2 d. įsakymą Nr. A30-2134/20 „Dėl Gineitiškių ir Pavilionių teritorijos T10 ir T12 kvartalų detaliojo plano sklypo Nr. 16.1 sprendinių koregavimo organizavimo“:

1. Išdėstau 1 punktą taip:

„1. O r g a n i z u o j u Vilniaus miesto savivaldybės tarybos 2014 m. rugsėjo 10 d. sprendimu Nr. 1-1995 „Dėl Gineitiškių ir Pavilionių teritorijos T10 ir T12 kvartalų detaliojo plano tvirtinimo“ patvirtinto Gineitiškių ir Pavilionių teritorijos T10 ir T12 kvartalų detaliojo plano (registro Nr. T00073703) sklypo Nr. 16.1 sprendinių koregavimą, pakeičiant žemės naudojimo būdą iš komercinės paskirties objektų teritorijų į bendrojo naudojimo teritorijų, nustatant teritorijos naudojimo reglamentus vadovaujantis Vilniaus miesto savivaldybės teritorijos bendruoju planu (registro Nr. T00086338).“

2. Keičiu nurodytu įsakymu patvirtintą Planavimo darbų programą detaliojo planavimo dokumentui rengti:

2.1. išdėstau 6 punktą taip“

„**6. Planavimo uždaviniai:** atlikti Vilniaus miesto savivaldybės tarybos 2014 m. rugsėjo 10 d. sprendimu Nr. 1-1995 „Dėl Gineitiškių ir Pavilionių teritorijos T10 ir T12 kvartalų detaliojo

plano tvirtinimo“ patvirtinto Gineitiškių ir Pavilionių teritorijos T10 ir T12 kvartalų detaliojo plano (registro

Nr. T00073703) sklypo Nr. 16.1 sprendinių koregavimą, pakeičiant žemės naudojimo būdą iš komercinės paskirties objektų teritorijų į bendrojo naudojimo teritorijų, nustatant teritorijos naudojimo reglamentus vadovaujantis Vilniaus miesto savivaldybės teritorijos bendruoju planu (registro Nr. T00086338).“

2.2. išdėstau 16 punktą taip:


„**16. Planavimo terminai:** 7 metai nuo planavimo sąlygų išdavimo datos.“;

2.3. papildau 19 punktu:

„**19. Nagrinėjama (numatomų sprendinių įtaką patirianti) teritorija:** nagrinėjama apie 2,36 ha teritorija, kaip kvartalas, apribotas susisiekimo ir inžinerinių komunikacijų koridoriais (pagal pridedamą miesto plano ištrauką).“

Administracijos direktoriaus pavaduotoja

Danuta Narbut

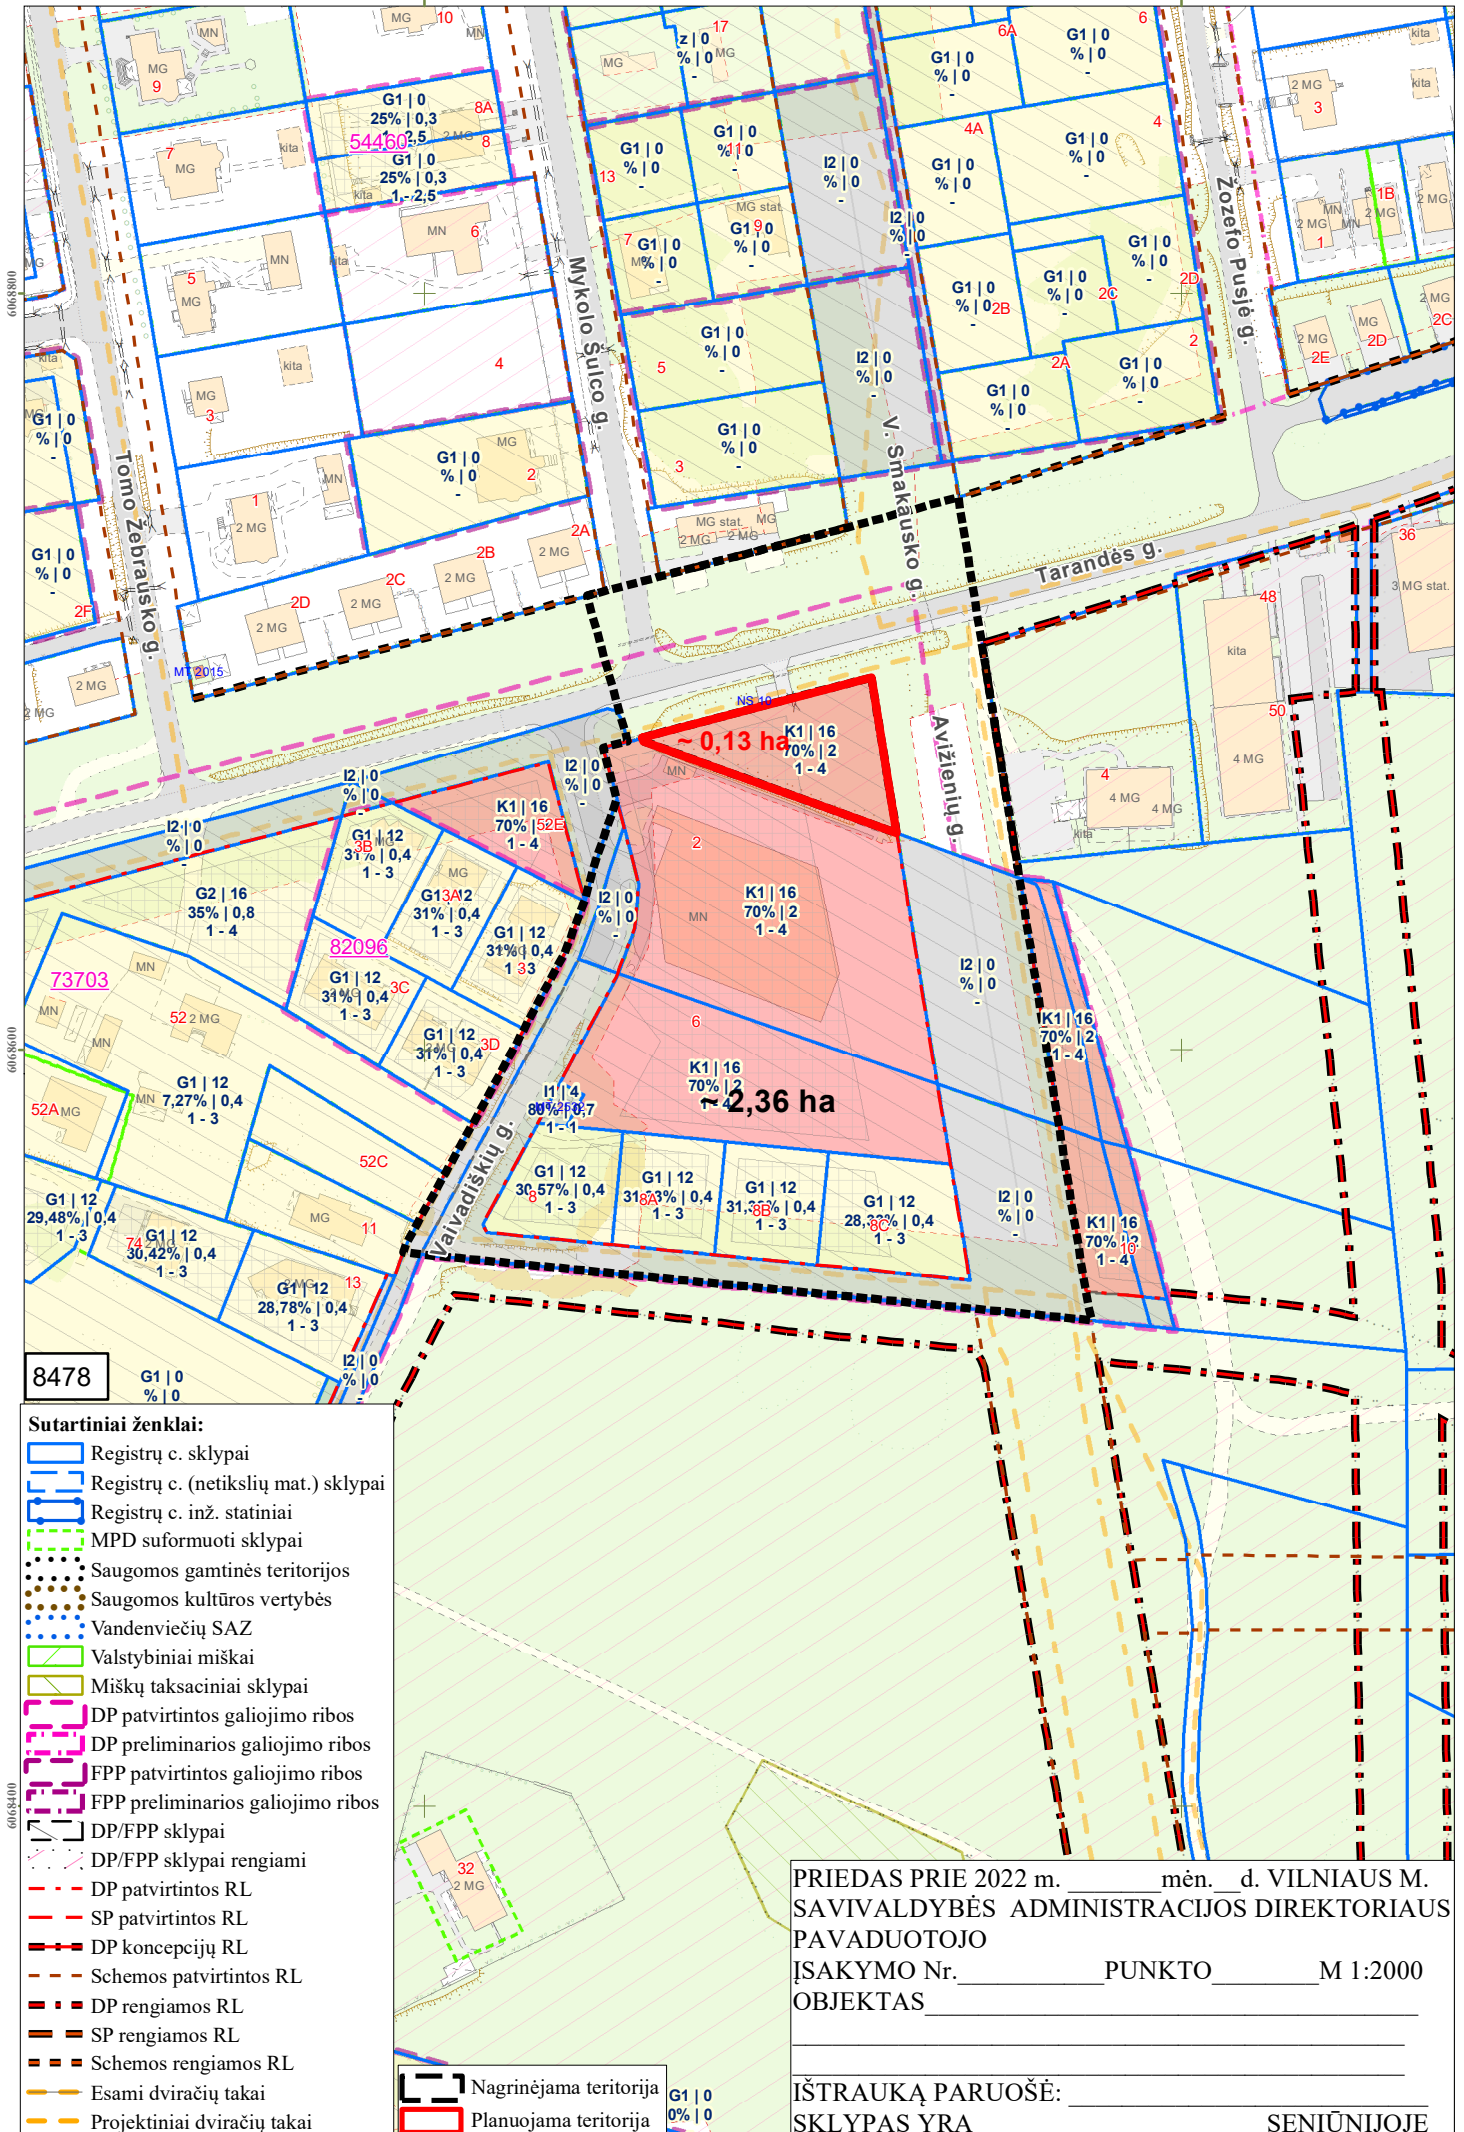

8478

- Sutartiniai ženklai:**
- Registrų c. sklypai
 - Registrų c. (netikslių mat.) sklypai
 - Registrų c. inž. statiniai
 - MPD suformuoti sklypai
 - Saugomos gamtinės teritorijos
 - Saugomos kultūros vertybės
 - Vandenviečių SAZ
 - Valstybiniai miškai
 - Miškų taksaciniai sklypai
 - DP patvirtintos galiojimo ribos
 - DP preliminarios galiojimo ribos
 - FPP patvirtintos galiojimo ribos
 - FPP preliminarios galiojimo ribos
 - DP/FPP sklypai
 - DP/FPP sklypai rengiami
 - DP patvirtintos RL
 - SP patvirtintos RL
 - DP koncepcijų RL
 - Schemos patvirtintos RL
 - DP rengiamos RL
 - SP rengiamos RL
 - Schemos rengiamos RL
 - Esami dviračių takai
 - Projektiniai dviračių takai

Nagrinėjama teritorija

Planuojama teritorija

PRIEDAS Prie 2022 m. _____ mėn. _____ d. VILNIAUS M. SAVIVALDYBĖS ADMINISTRACIJOS DIREKTORIAUS PAVADUOTOJO ĮSAKYMO Nr. _____ PUNKTO _____ M 1:2000 OBJEKTAS _____

IŠTRAUKĄ PARUOŠĖ: _____ SKLYPAS YRA _____ SENIŪNIJOJE

DETALŪS METADUOMENYS

Dokumento sudarytojas (-ai)	Vilniaus miesto savivaldybė 188710061, Konstitucijos pr. 3, LT-09601, Vilnius
Dokumento pavadinimas (antraštė)	DĖL ADMINISTRACIJOS DIREKTORIAUS PAVADUOTOJO 2020-09-02 ĮSAKYMO NR. A30-2134/20 „DĖL GINEITIŠKIŲ IR PAVILIONIŲ TERITORIJOS T10 IR T12 KVARTALŲ DETALIOJO PLANO SKLYPO NR. 16.1 SPRENDINIŲ KOREGAVIMO ORGANIZAVIMO“ PAKEITIMO
Dokumento registracijos data ir numeris	2023-03-10 Nr. A30-950/23
Dokumento gavimo data ir dokumento gavimo registracijos numeris	–
Dokumento specifikacijos identifikavimo žymuo	ADOC-V1.0
Parašo paskirtis	Pasirašymas
Parašą sukūrusio asmens vardas, pavardė ir pareigos	Danuta Narbut, Administracijos direktoriaus pavaduotoja, Administracijos direktorius
Sertifikatas išduotas	DANUTA NARBUT LT
Parašo sukūrimo data ir laikas	2023-03-10 09:52:50 (GMT+02:00)
Parašo formatas	XAdES-T
Laiko žyme nurodytas laikas	2023-03-10 09:52:58 (GMT+02:00)
Informacija apie sertifikavimo paslaugų teikėją	EID-SK 2016, AS Sertifitseerimiskeskus EE
Sertifikato galiojimo laikas	2020-07-27 16:38:23 – 2023-07-27 16:38:23
Informacija apie būdus, naudotus metaduomenų vientisumui užtikrinti	"Registravimas" paskirties metaduomenų vientisumas užtikrintas naudojant "RCSC IssuingCA, VI Registru centras - i.k. 124110246 LT" išduotą sertifikatą "Dokumentų valdymo sistema Avilys, Vilniaus miesto savivaldybės administracija, į.k. 188710061 LT", sertifikatas galioja nuo 2021-12-20 09:38:49 iki 2024-12-19 09:38:49
Pagrindinio dokumento priedų skaičius	1
Pagrindinio dokumento pridedamų dokumentų skaičius	–
Priedamo dokumento sudarytojas (-ai)	–
Priedamo dokumento pavadinimas (antraštė)	–
Priedamo dokumento registracijos data ir numeris	–
Programinės įrangos, kuria naudojantis sudarytas elektroninis dokumentas, pavadinimas	Dokumentų valdymo sistema „Avilys“, versija 3.5.69.1
Informacija apie elektroninio dokumento ir elektroninio (-ių) parašo (-ų) tikrinimą (tikrinimo data)	Atitinka specifikacijos keliamus reikalavimus. Visi dokumente esantys elektroniniai parašai galioja (2023-03-10 09:58:15)
Paieškos nuoroda	–
Papildomi metaduomenys	Nuorašą suformavo 2023-03-10 09:58:15 Dokumentų valdymo sistema „Avilys“