

VILNIAUS MIESTO GATVIŲ, SKVERŲ, AIKŠČIŲ IR TILTŲ IŠDĖSTYMO PLANAS M 1:2 000

PAVADINIMŲ GATVĖMS, PASTATAMS, STATINIAMS IR KITEMS OBJEKTAMS SUTEIKIMO, KEITIMO IR ĮTRAUKIMO Į APSKAITĄ TVARKOS APRAŠO 1 PRIEDAS


Vilniaus miesto savivaldybės tarybos
2024 m. _____ d. sprendimo Nr. _____
priedas

Kartografinis pagrindas	KDB 500V
Gatvės taškų koordinacių nustatymo būdas	Grafinis

GATVIŲ TAŠKŲ KOORDINACIŲ ŽINIARAŠTIS

Riešės g. - taškų Nr. plane 1-14

NR.PLANE	X	Y
1	6071869,64	586066,83
2	6071861,6	586059,38
3	6071848,38	586036,91
4	6071820,52	586043,17
5	6071796,96	586045,8
6	6071781,96	585946,6
7	6071780,29	585907,85
8	6071778,1	585889,92
9	6071771,34	585877,55
10	6071763,46	585867,5
11	6071747,87	585849,29
12	6071744,08	585836,77
13	6071745,5	585815,78
14	6071756,01	585802,7

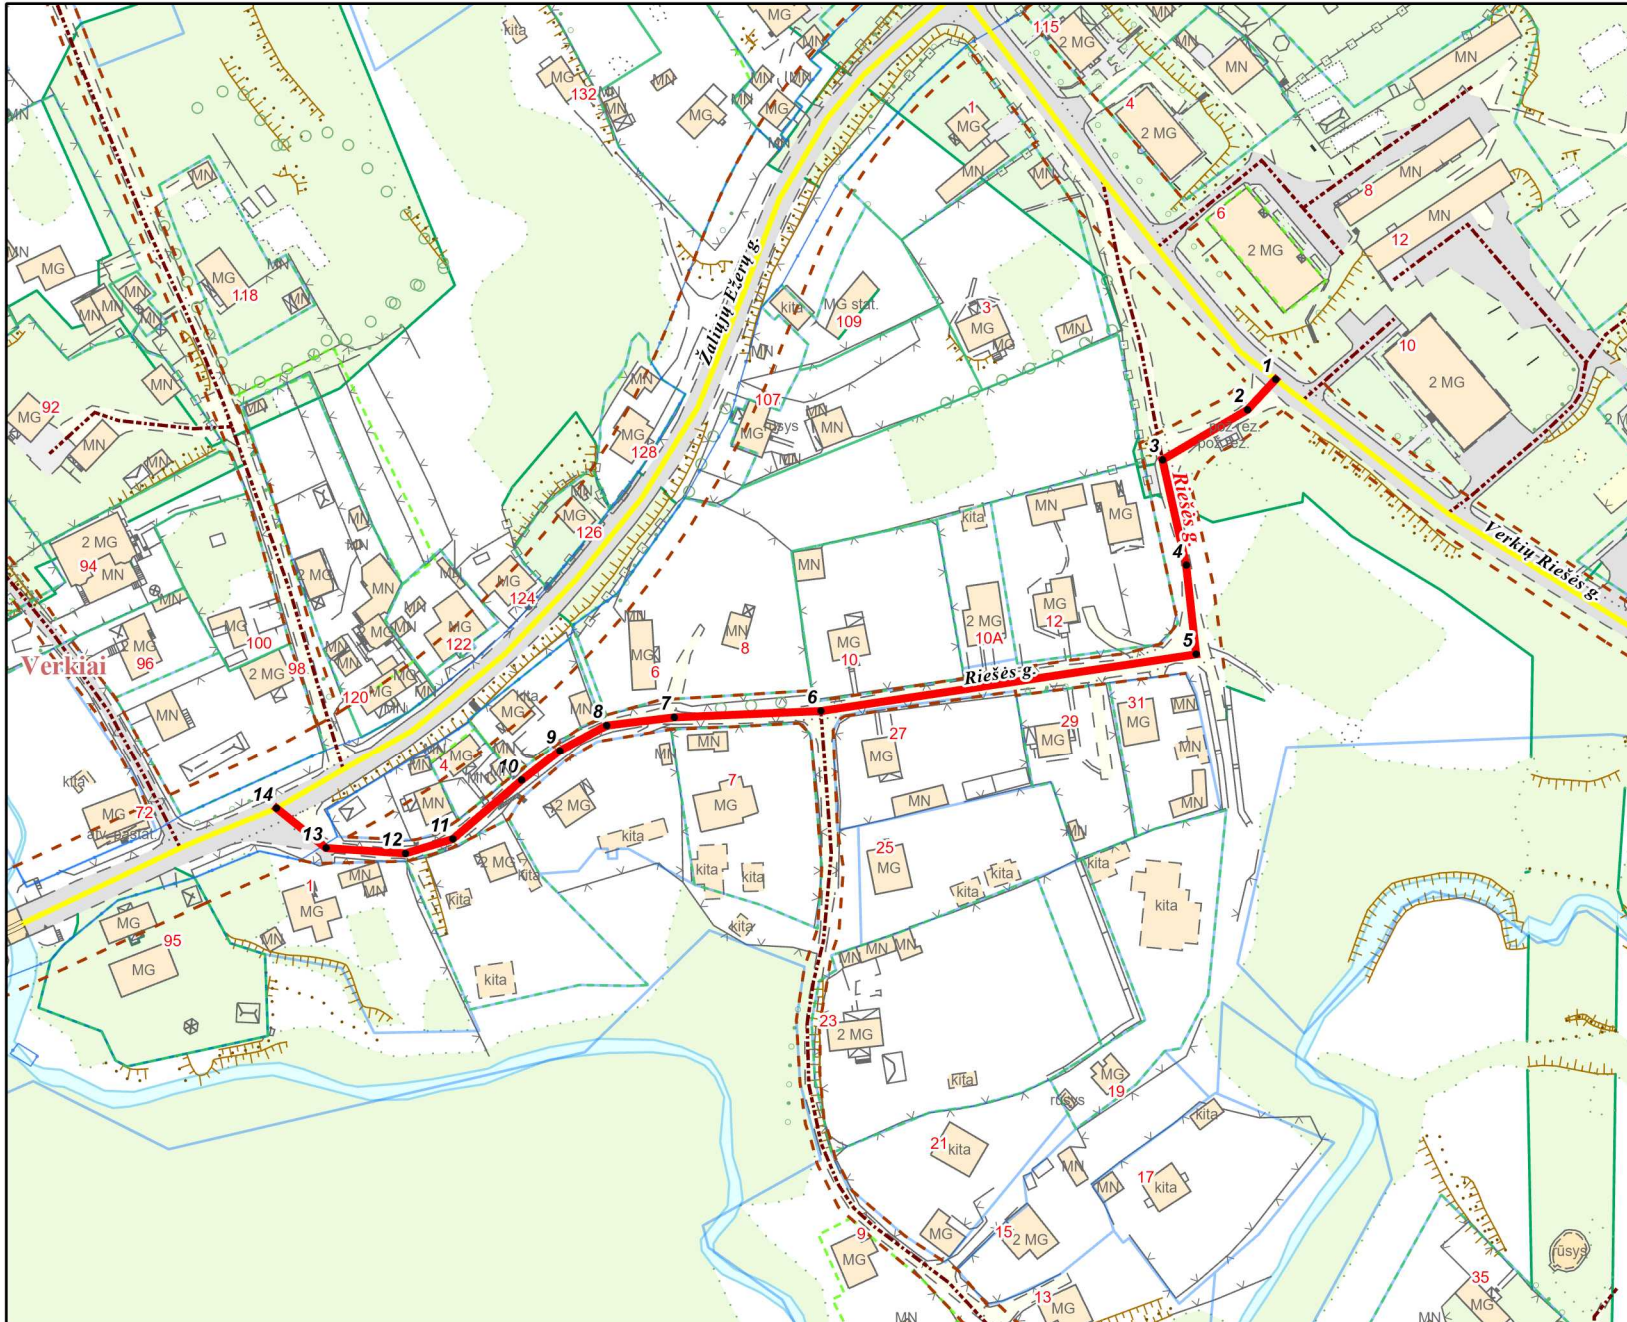

PATEIKIA:
Vilniaus miesto savivaldybės administracijos
Žemės administravimo ir GIS poskyrio vedėja