


VILNIAUS MIESTO SAVIVALDYBĖS NAUJININKŲ SEN.
Kalvelių g. (buv. Daškūnų g. atkarpa)
 ADRESŲ NUMERIŲ SUTEIKIMO/KEITIMO/NAIKINIMO PLANAS

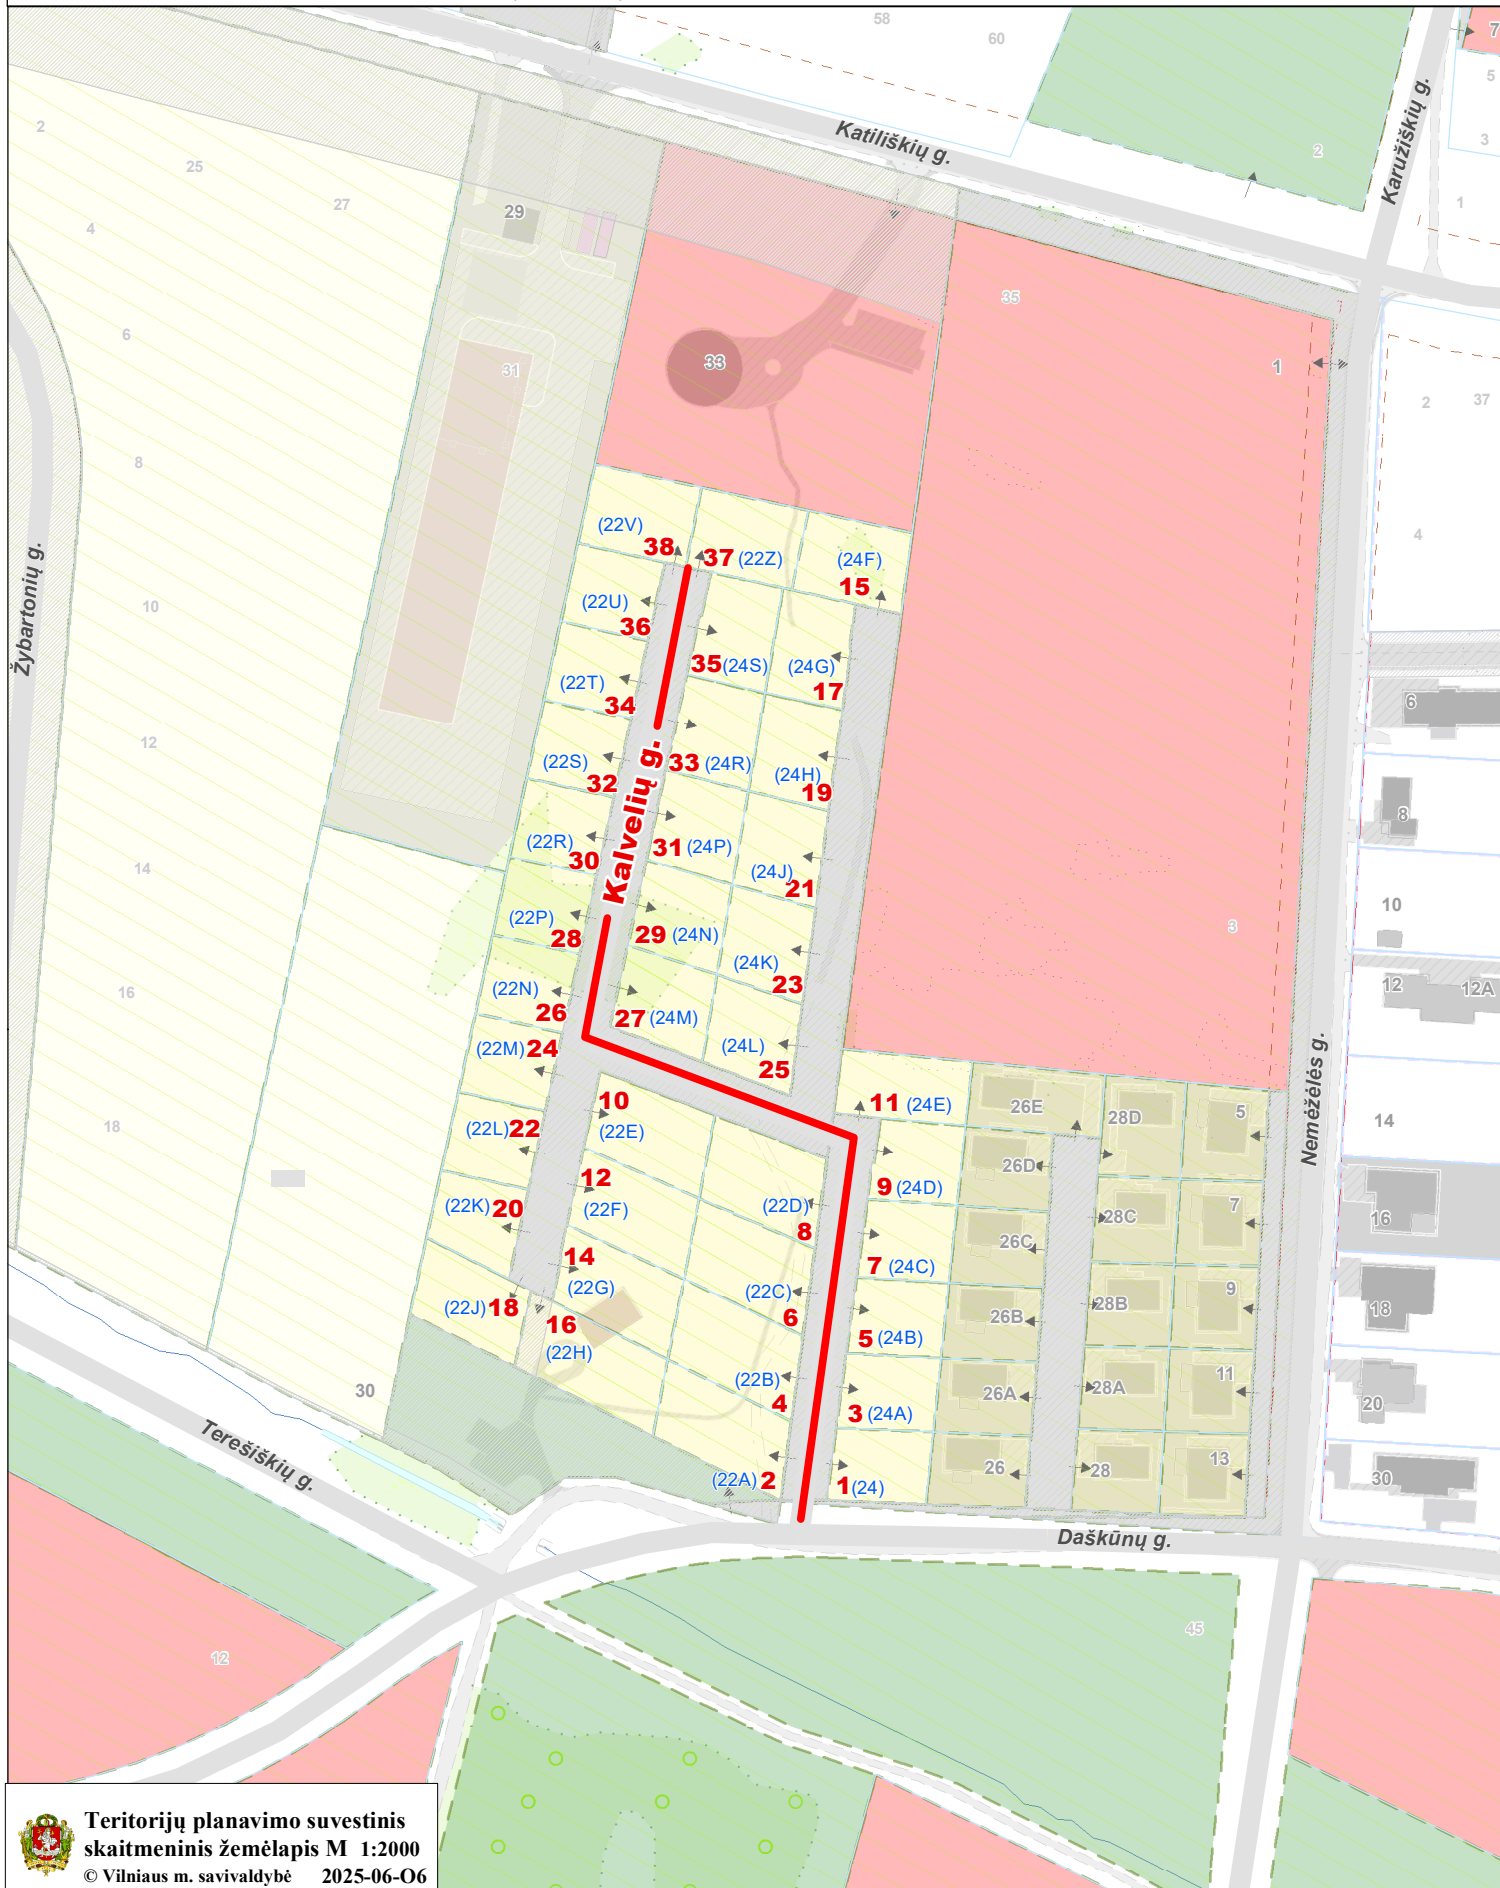

Teritorijų planavimo suvestinis skaitmeninis žemėlapis M 1:2000
 © Vilniaus m. savivaldybė 2025-06-06

Duomenų šaltiniai:
 topografinė-inžinerinė informacija - KDB500V;
 adresai - AGDB;
 žemės sklypų ribos - NTKR duomenų bazė;
 teritorijų planų informacija - TPDB.

Koordinacių sistema - LKS94.

Sutartiniai pažymėjimai

- 2** - Nauji Kalvelių g. adresai
- 22A** - Buvę Daškūnų g. adresai