



**VILNIAUS MIESTO SAVIVALDYBĖS
ADMINISTRACIJOS DIREKTORIUS**

ĮSAKYMAS

DĖL LEIDIMO KOREGUOTI SKLYPŲ VERKIŲ G. 7 IR J. GALVYDŽIO G. 7 / ŽYGIO G. 97 DETALŪJŲ PLANĄ (REGISTRO NR. T00055449) SKLYPE P. LUKŠIO G. 34 (KADASTRO NR. 0101/0023:293), SKLYPE (KADASTRO NR. 0101/0023:278) IR GRETIMOJE TERITORIJOJE INICIJAVIMO SUTARTIES PAGRINDU

Nr.
Vilnius

Vadovaudamasi Lietuvos Respublikos teritorijų planavimo įstatymo 6 straipsnio 3 dalimi, 17 straipsnio 8 ir 9 dalimis, 28 straipsnio 2 dalimi, Kompleksinio teritorijų planavimo dokumentų rengimo taisyklių, patvirtintų Lietuvos Respublikos aplinkos ministro 2014 m. sausio 2 d. įsakymu Nr. D1-8 „Dėl Kompleksinio teritorijų planavimo dokumentų rengimo taisyklių patvirtinimo“, 315 ir 318 punktais:

1. L e i d ž i u koreguoti Vilniaus miesto savivaldybės tarybos 2007 m. gruodžio 5 d. sprendimu Nr. 1-320 „Dėl sklypų Verkių g. 7 ir J. Galvydžio g. 7 / Žygio g. 97 detaliojo plano tvirtinimo“ patvirtintą Verkių g. 7 ir J. Galvydžio g. 7 / Žygio g. 97 detalųjį planą (registro Nr. T00055449) sklype P. Lukšio g. 34 (kadastru Nr. 0101/0023:293) ir sklype (kadastru Nr. 0101/0023:278) inicijavimo sutarties pagrindu.

2. N u s t a t a u šiuos planavimo tikslus ir detaliojo plano uždavinius: esant poreikiui pertvarkyti žemės sklypus, nustatyti žemės sklypams ir gretimai teritorijai privalomus ir papildomus teritorijos naudojimo reglamentus vadovaujantis Vilniaus miesto savivaldybės teritorijos bendrojo plano sprendiniais (pagal pridedamą miesto plano ištrauką).

3. T v i r t i n u detaliojo plano planavimo darbų programą (pridedama).

Administracijos direktorius

Adomas Bužinskas

PATVIRTINTA:
Vilniaus m. savivaldybės
administracijos direktoriaus
2025 m.
įsakymu Nr.

PLANAVIMO DARBŲ PROGRAMA DETALIOJO PLANAVIMO DOKUMENTUI RENGTI

1. Tikslus planavimo dokumento pavadinimas: Verkių g. 7 ir J. Galvydžio g. 7 / Žygio g. 97 detaliojo plano (registro Nr. T00055449) koregavimas sklype P. Lukšio g. 34 (kadastro Nr. 0101/0023:293) ir sklype (kadastro Nr. 0101/0023:278) inicijavimo sutarties pagrindu.

2. Planuojamos teritorijos (sklypų) adresas: žemės sklypas P. Lukšio g. 34 (kadastro Nr. 0101/0023:293) ir sklypas (kadastro Nr. 0101/0023:278).

3. Planuojamos teritorijos plotas: apie 6,52 ha.

4. Planavimo organizatorius: Vilniaus miesto savivaldybės administracijos direktorius, Konstitucijos pr. 3, LT-09601, Vilnius, tel. 8 5 2112616, faks. 8 5 2112222.

5. Planavimo iniciatorius: juridiniai asmenys.

6. Rengėjas: pasirenka planavimo iniciatorius.

7. Planavimo pagrindas: inicijatoriaus prašymas.

8. Planuojamos teritorijos kvartalo riba: planuojama teritorija atitinka kvartalo apibrėžimą, iš keturių pusių yra ribojama inžinerinės infrastruktūros koridorių: P. Lukšio gatvės šiaurėje, S. Žukausko gatvės rytuose, Kazimiero Ladygos gatvės pietuose ir J. Kubiliaus gatvės vakaruose.

9. Planavimo tikslai ir detaliojo plano uždaviniai: esant poreikiui pertvarkyti žemės sklypus, nustatyti žemės sklypams ir gretimai teritorijai privalomus ir papildomus teritorijos naudojimo reglamentus vadovaujantis Vilniaus miesto savivaldybės teritorijos bendrojo plano sprendiniais (pagal pridedamą miesto plano ištrauką).

10. Papildomi planavimo uždaviniai:

- detalizuoti savivaldybės lygmens bendrajame plane nustatytus teritorijų naudojimo privalomuosius reikalavimus;
- numatyti funkcinius ir kompozicinius ryšius su gretimybėmis;
- sukurti patrauklią urbanistinę aplinką ir visavertes gyvenimo sąlygas;
- numatyti funkcinius bei kompozicinius ryšius su gretimomis teritorijomis;
- numatyti teritorijas želdynų plėtrai, priemonės jiems atkurti, esamų apsaugai ir naudojimui;
- numatyti pėsčiųjų, dviračių takų ryšių sistemą, kitas susisiekimo komunikacijas ir joms funkcionuoti reikalingų servitutų poreikį;
- nustatyti gatvių raudonųjų linijų ribas ir (ar) viešo intereso teritorijų poreikius. Nustatyti aprūpinimo inžineriniais tinklais būdus.
- formuoti darnią urbanistinę struktūrą, sprendinius numatyti įvertinus su planuojama teritorija besiribojančias ar artimas teritorijas, jų parengtus, rengiamus detaliuosius planus ir kt.
- prareikus, nurodyti nustatytas ir (ar) nustatyti konkrečias Specialiųjų žemės naudojimo sąlygų įstatyme nurodytas teritorijas, kuriose taikomos specialiosios žemės naudojimo sąlygos.
- pateikti papildomą informaciją, reikalingą detaliojo plano sprendiniams paaiškinti ir (ar) įgyvendinti.

11. Papildomi reglamentai:

- Viešųjų erdvių (gatvių, pėsčiųjų takų, bendro naudojimo teritorijų ir pan.) išdėstymas;
- Numatomų susisiekimo komunikacijų (aptarnaujančių gatvių ir pagalbinių gatvių trasų), skirstomųjų tinklų, jiems funkcionuoti reikalingų servitutų išdėstymas.
- Poilsio, sporto, kitų aikštelių išdėstymas.
- Automobilių saugyklų išdėstymas (būdas ir (ar) vietos).

- Planuojamos teritorijos aprūpinimo inžineriniais tinklais būdai.
- Saugotini želdiniai ir (ar) jų grupės.
- Specialiųjų žemės naudojimo sąlygų įstatyme nurodytos taikomos specialiosios žemės naudojimo sąlygos.
- Pastatų, formuojančių gatvių užstatymą, aukščio ir gatvių pločio santykio, ir (ar) pastatų tūrių formavimo reikalavimai.
- Nurodyti galimą gyventojų skaičių planuojamoje teritorijoje, pagal poreikį planuoti socialinę infrastruktūrą;
- Planuoti atskirųjų želdynų sklypą, vadovaujantis Bendrojo plano 39 tekstiniu reglamentu.

12. Tyrimai ir galimybių studijos: atlikti topografiją, medžių taksaciją (pagal poreikį arboristinį vertinimą), transporto srautų vertinimą, triukšmo vertinimą, insoliaciją, socialinės infrastruktūros poreikio vertinimą.

13. SPAV reikalingumas: reikalingas.

14. Detaliojo plano koncepcijos rengimas: rengiama.

15. Detaliojo planavimo etapai: parengiamasis, rengimo ir baigiamasis etapai.

16. Atviras konkursas geriausiai urbanistinei idėjai atrinkti: nereikalingas.

17. Sprendinių nepriklausomas ekspertinis vertinimas: reikalingas.

19. Informacinio (ių) stendo(ų) vieta(os) ir stendo matmenys: informacinių stendų vietos nurodytos tvirtinamoje miesto plano ištraukoje. Numatomi du stendai. Informacinių stendų dydžiai nemažesni kaip 2 kv. m ploto.

18. Suplanuotų urbanistinių struktūrų vizualizacijos 3D formatu ir maketo parengimas: parengti urbanistinės struktūros vizualizacijas 3D formate, maketą.

19. Viešumo užtikrinimas: detaliojo plano koregavimo viešumo procedūros atliekamos teisės aktuose nustatyta tvarka. Prieš pateikiant rengimo etapo sprendinius vyriausiojo architekto peržiūrai, surengti viešą konsultaciją / dirbtuves su vietos gyventojais.

Jas užtikrina planavimo organizatorius ir jo įgaliotas asmuo.

19. Planavimo terminai: kol galioja teritorijų planavimo sąlygos.

20. Derinimo procedūra: detalųjį planą derinti Lietuvos Respublikos teritorijų planavimo dokumentų rengimo ir teritorijų planavimo proceso valstybinės priežiūros informacinėje sistemoje (TPDRIS).

21. Kiti reikalavimai: trūkstantis planavimui pradinis duomenis organizatorius paveda surinkti rengėjui. Projektą rengti ant skaitmeninių žemėlapių, panaudojant M 1:500 – M1:1000 duomenis. Planavimo organizatorius patvirtintą dokumentą turi užregistruoti www.tpdr.lt.

583600

583000


584000

6064600

6064600

6064400

6064200

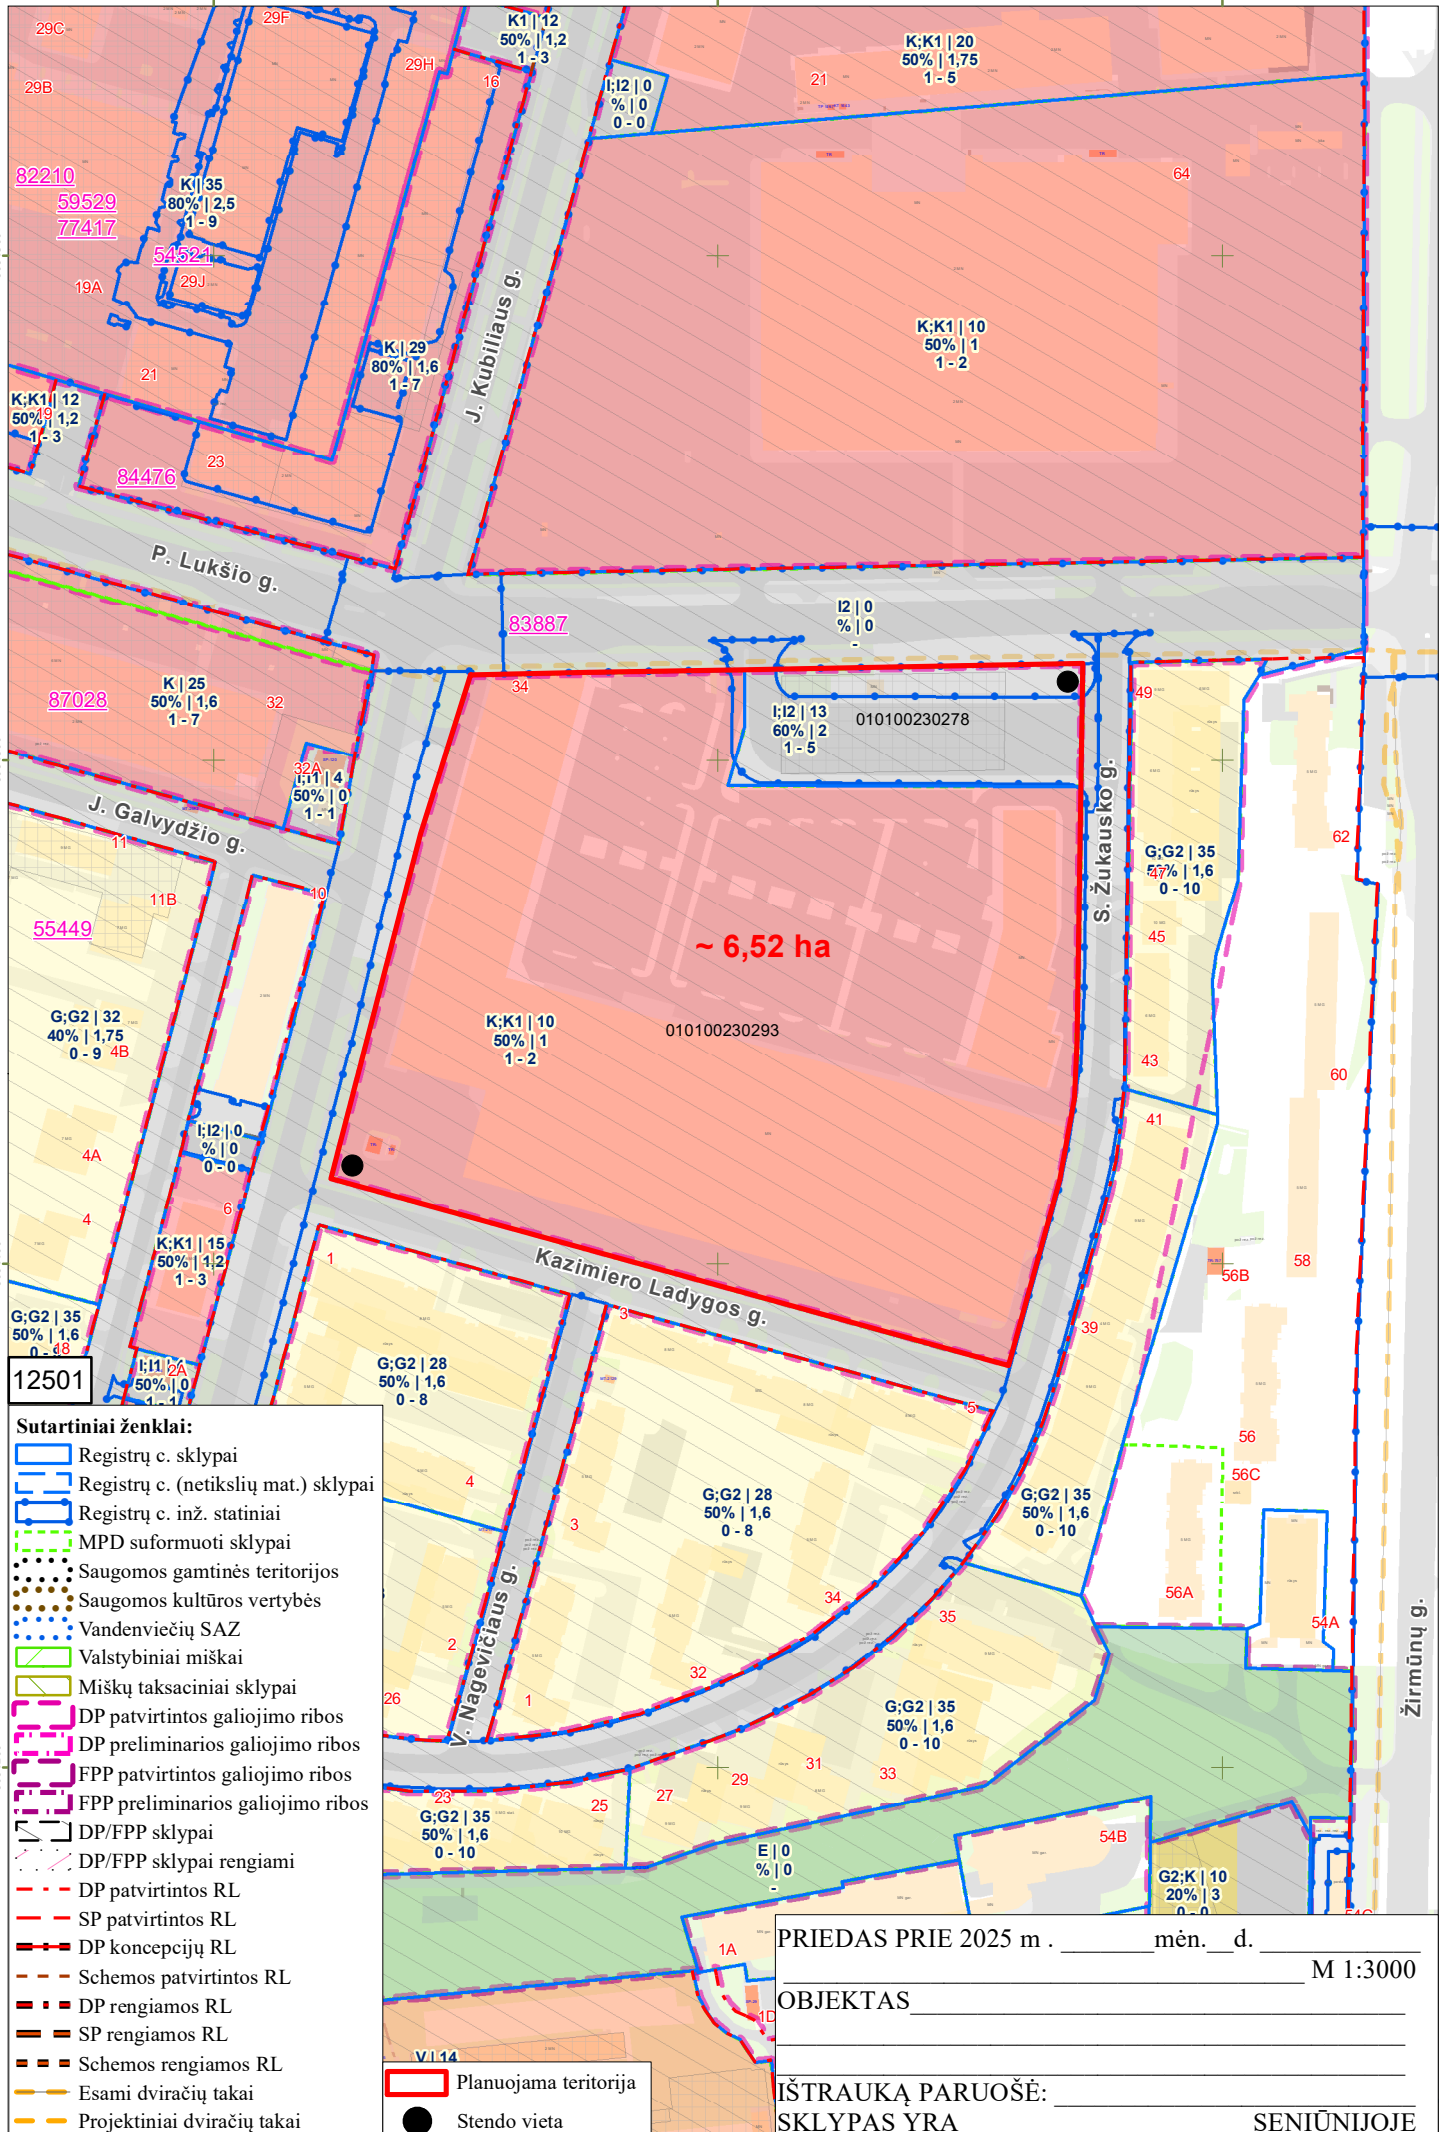

Sutartiniai ženklai:

- Registrų c. sklypai
- Registrų c. (netikslių mat.) sklypai
- Registrų c. inž. statiniai
- MPD suformuoti sklypai
- Saugomos gamtinės teritorijos
- Saugomos kultūros vertybės
- Vandenviečių SAZ
- Valstybiniai miškai
- Miškų taksaciniai sklypai
- DP patvirtintos galiojimo ribos
- DP preliminarios galiojimo ribos
- FPP patvirtintos galiojimo ribos
- FPP preliminarios galiojimo ribos
- DP/FPP sklypai
- DP/FPP sklypai rengiami
- DP patvirtintos RL
- SP patvirtintos RL
- DP koncepcijų RL
- Schemos patvirtintos RL
- DP rengiamos RL
- SP rengiamos RL
- Schemos rengiamos RL
- Esami dviračių takai
- Projektiniai dviračių takai
- Planuojama teritorija
- Stendo vieta

V.I.14

PRIEDAS PRIE 2025 m . _____ mėn. ____ d. _____ M 1:3000

OBJEKTAS _____

IŠTRAUKĄ PARUOŠĖ: _____ SENIŪNIJOJE

DETALŪS METADUOMENYS

Dokumento sudarytojas (-ai)	Vilniaus miesto savivaldybė 188710061, Konstitucijos pr. 3, LT-09601, Vilnius
Dokumento pavadinimas (antraštė)	DĖL LEIDIMO KOREGUOTI SKLYPŲ VERKIŲ G. 7 IR J. GALVYDŽIO G. 7 / ŽYGIO G. 97 DETALŪJŲ PLANĄ (REGISTRO NR. T00055449) SKLYPE P. LUKŠIO G. 34 (KADASTRO NR. 0101/0023:293), SKLYPE (KADASTRO NR. 0101/0023:278) IR GRETIMOJE TERITORIJOJE INICIJAVIMO SUTARTIES PAGRINDU
Dokumento registracijos data ir numeris	2026-03-05 Nr. 30-553/26
Dokumento gavimo data ir dokumento gavimo registracijos numeris	–
Dokumento specifikacijos identifikavimo žymuo	ADOC-V1.0
Parašo paskirtis	Pasirašymas
Parašą sukūrusio asmens vardas, pavardė ir pareigos	Adomas Bužinskas, Administracijos direktorius, Administracijos direktorius
Sertifikatas išduotas	ADOMAS BUŽINSKAS, Vilniaus miesto savivaldybės administracija LT
Parašo sukūrimo data ir laikas	2026-03-05 18:07:13 (GMT+02:00)
Parašo formatas	XAdES-T
Laiko žyme nurodytas laikas	2026-03-05 18:07:14 (GMT+02:00)
Informacija apie sertifikavimo paslaugų teikėją	ADIC CA ECC, Asmens dokumentu israsymo centras prie LR VRM LT
Sertifikato galiojimo laikas	2024-06-18 10:06:41 – 2028-06-17 10:06:41
Informacija apie būdus, naudotus metaduomenų vientisumui užtikrinti	"Registravimas" paskirties metaduomenų vientisumas užtikrintas naudojant "RCSC IssuingCA-2, VI Registru Centras - i.k. 124110246 LT" išduotą sertifikatą "Dokumentų valdymo sistema Avilys, Vilniaus miesto savivaldybės administracija, į.k. 188710061 LT", sertifikatas galioja nuo 2024-12-18 11:49:40 iki 2027-12-18 11:49:40
Pagrindinio dokumento priedų skaičius	2
Pagrindinio dokumento pridedamų dokumentų skaičius	–
Priedamo dokumento sudarytojas (-ai)	–
Priedamo dokumento pavadinimas (antraštė)	–
Priedamo dokumento registracijos data ir numeris	–
Programinės įrangos, kuria naudojantis sudarytas elektroninis dokumentas, pavadinimas	Dokumentų valdymo sistema „Avilys“, versija 3.5.88
Informacija apie elektroninio dokumento ir elektroninio (-ių) parašo (-ų) tikrinimą (tikrinimo data)	Atitinka specifikacijos keliamus reikalavimus. Visi dokumente esantys elektroniniai parašai galioja (2026-03-05 21:27:30)
Paieškos nuoroda	–
Papildomi metaduomenys	Nuorašą suformavo 2026-03-05 21:27:30 Dokumentų valdymo sistema „Avilys“