


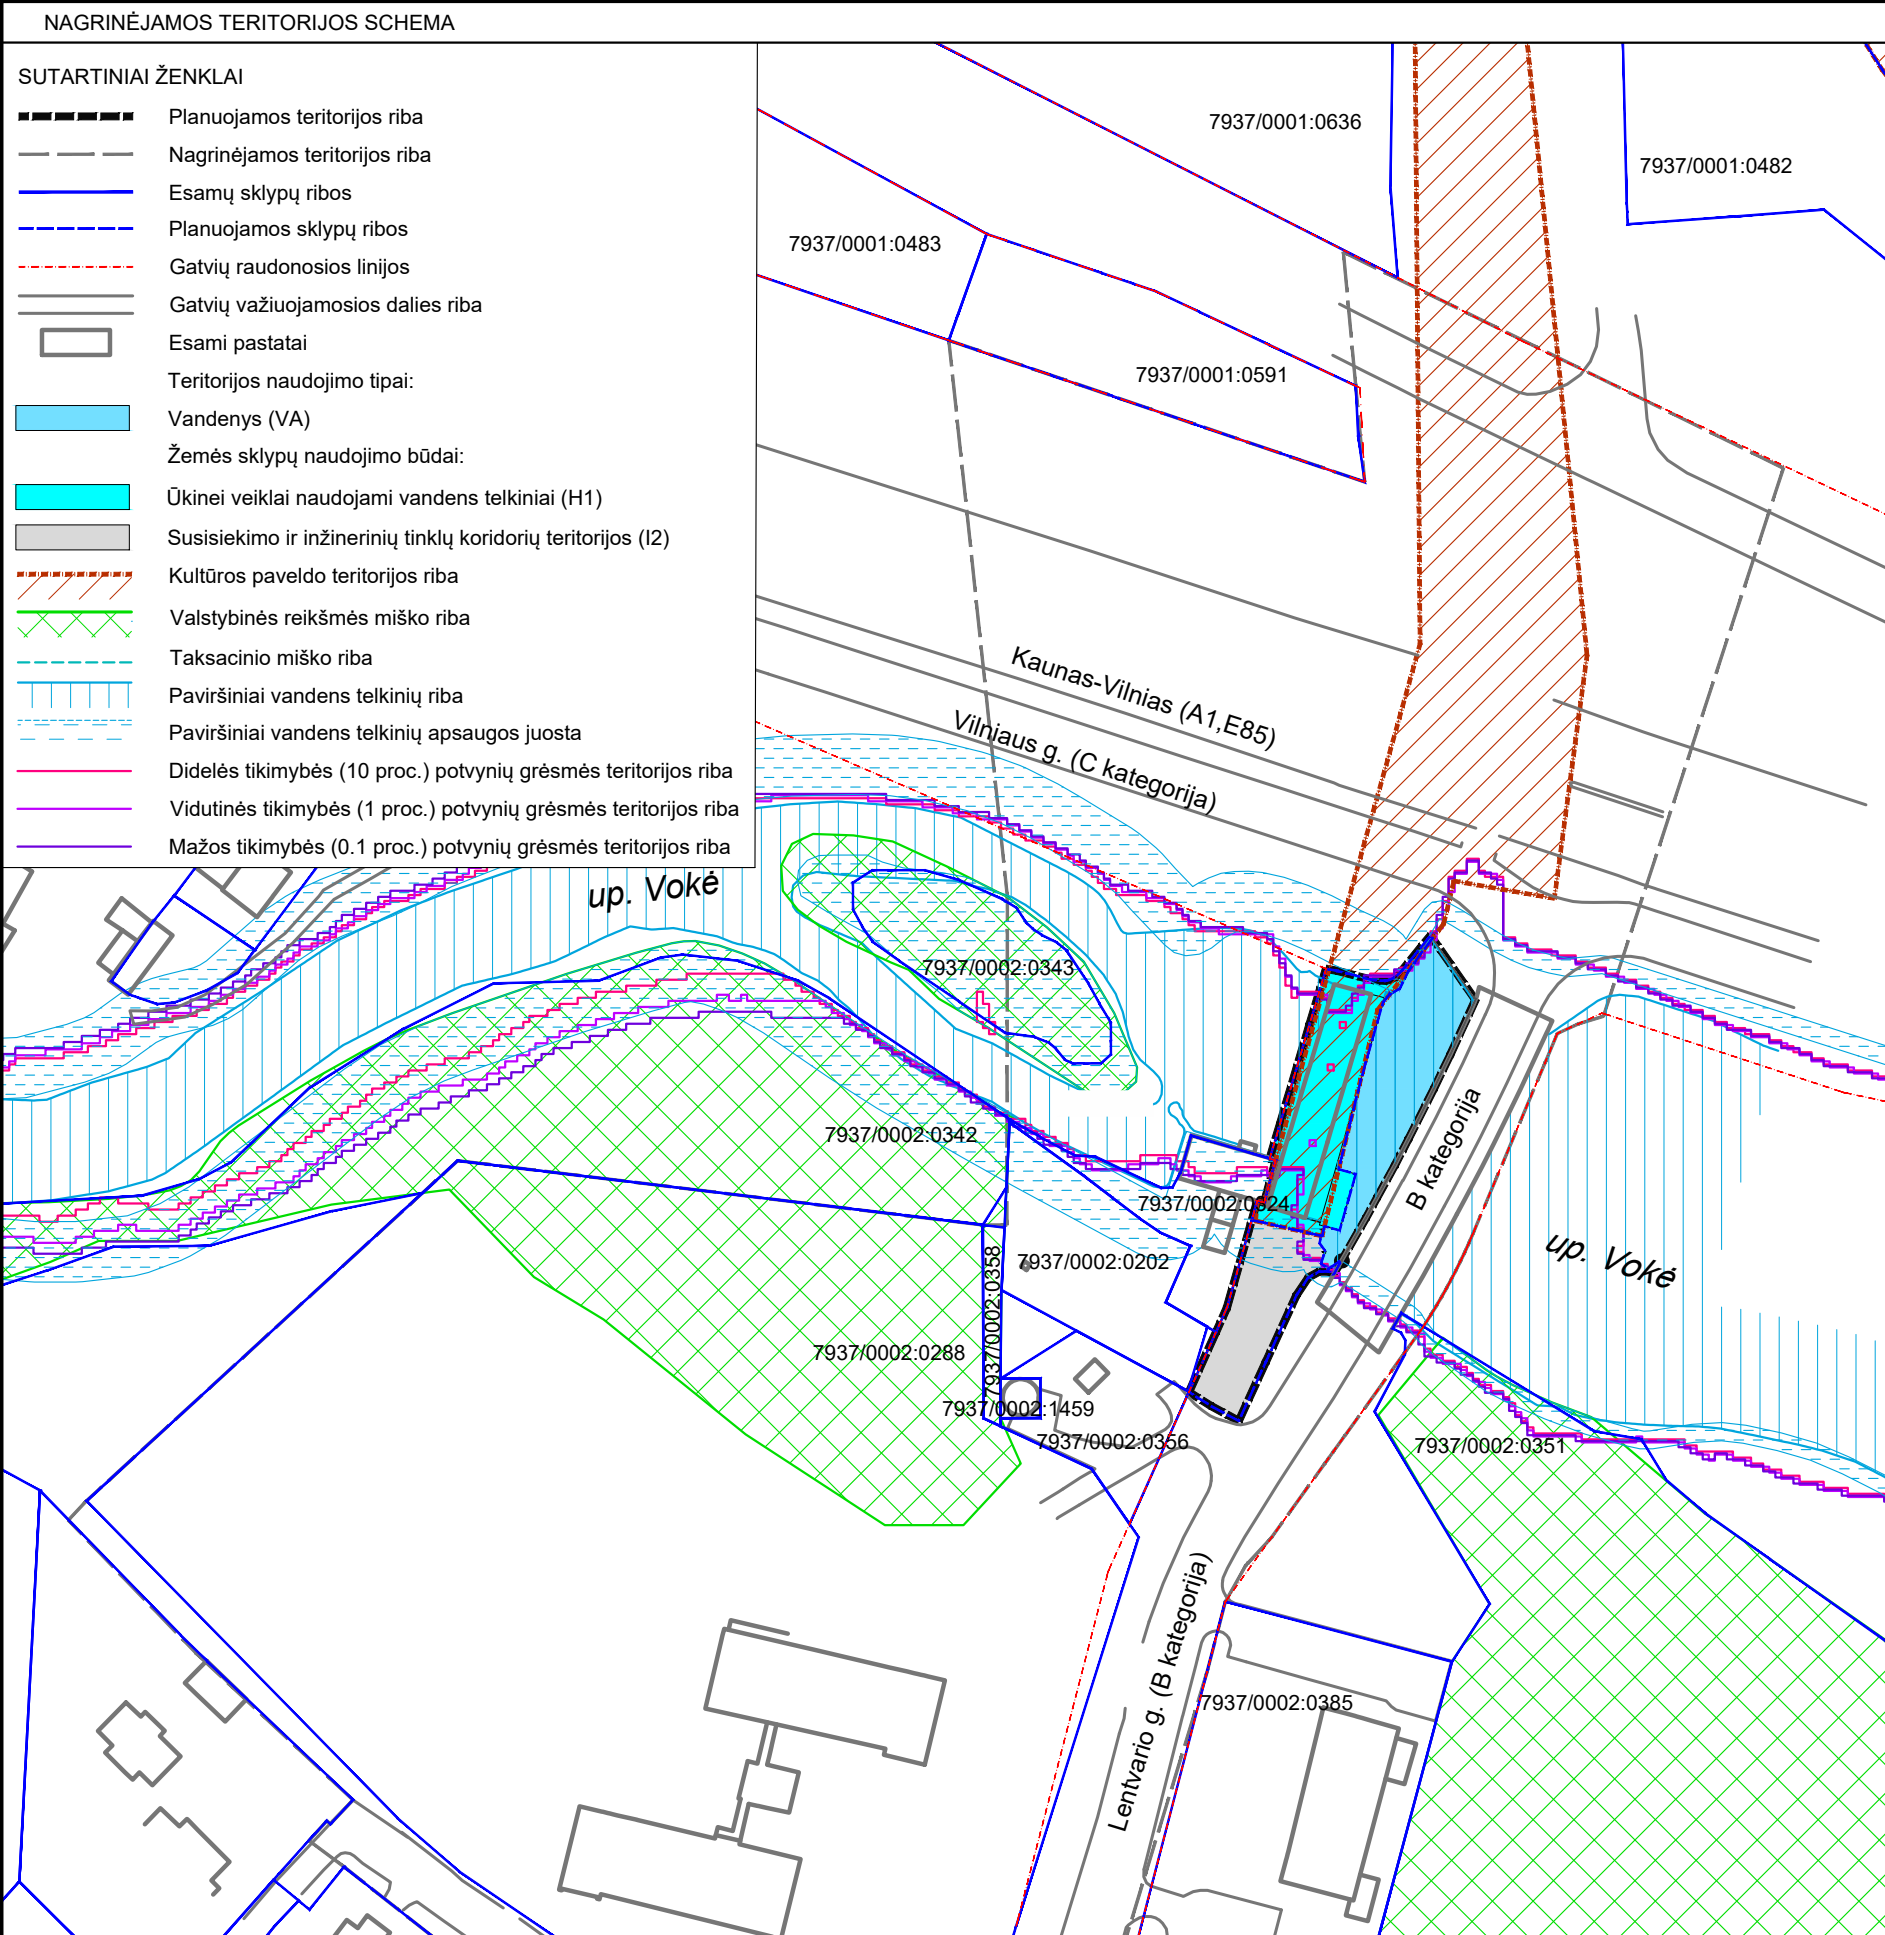

REGLAMENTŲ APRAŠOMOJI LENTELĖ													
Teritorijos (jos dalies) Nr.	Žemės sklypo (jo dalies) Nr.	Teritorijos naudojimo tipas	Teritorijos naudojimo reglamentas										Papildomi reglamentai
			pagrin-dinė žemės naudo-jimo paskir-tis	žemės sklypo naudojimo būdas (būdai)	nuo žemės paviršiaus, m	altitudo, m	leidžiamas užsta-tymo tankis, %	leidžiamas užsta-tymo tankis, %	leidžiamas užsta-tymo tankis, %	leidžiamas užsta-tymo tankis, %	leidžiamas užsta-tymo tankis, %	leidžiamas užsta-tymo tankis, %	
1	511	-	H	H1	-	-	-	-	-	-	-	-	Hidrotechninis statinys, kelias*
2	337	-	KT	I2	-	-	-	-	-	-	-	-	
T1	493	VA	H	H1, H2, H3, H4	-	-	-	-	-	-	-	-	Nustatyti kiti reglamentai: 1, 3

Lentelėje naudoti sutrumpinimai:

Žemės naudojimo paskirtis:

- H1 - Vandens ūkio paskirties žemė
- KT - Kitos paskirties žemė

Teritorijos naudojimo tipas:


- VA - Vandenys

Žemės naudojimo būdai:

- I2 - Susisiekimo ir inžinerinių tinklų koridorių teritorijos
- H1 - Ūkinei veiklai naudojami vandens telkiniai
- H2 - Rekreaciniai vandens telkiniai
- H3 - Ekosistemos saugantys vandens telkiniai
- H4 - Bendrojo naudojimo vandens telkiniai

Kiti reglamentai:

- 1 - Specialiosios žemės naudojimo sąlygos: Aerodromų apsaugos zonos
- 2 - Specialiosios žemės naudojimo sąlygos: Kultūros paveldo objektų ir vietovių teritorijos, jų apsaugos zonos
- 3 - Specialiosios žemės naudojimo sąlygos: Paviršinių vandens telkinių pakrantės apsaugos juostos
- 4 - Specialiosios žemės naudojimo sąlygos: Potvynių grėsmės teritorijos
- 5 - Specialiosios žemės naudojimo sąlygos: Elektros tinklų apsaugos zonos
- 6 - Specialiosios žemės naudojimo sąlygos: Viešųjų ryšių tinklų elektroninių ryšių infrastruktūros apsaugos zonos
- 7 - Specialiosios žemės naudojimo sąlygos: Šilumos perdavimo tinklų apsaugos zonos
- 8 - Specialiosios žemės naudojimo sąlygos: Vandens tiekimo ir nuotekų, paviršinių nuotekų tvarkymo infrastruktūros apsaugos zonos

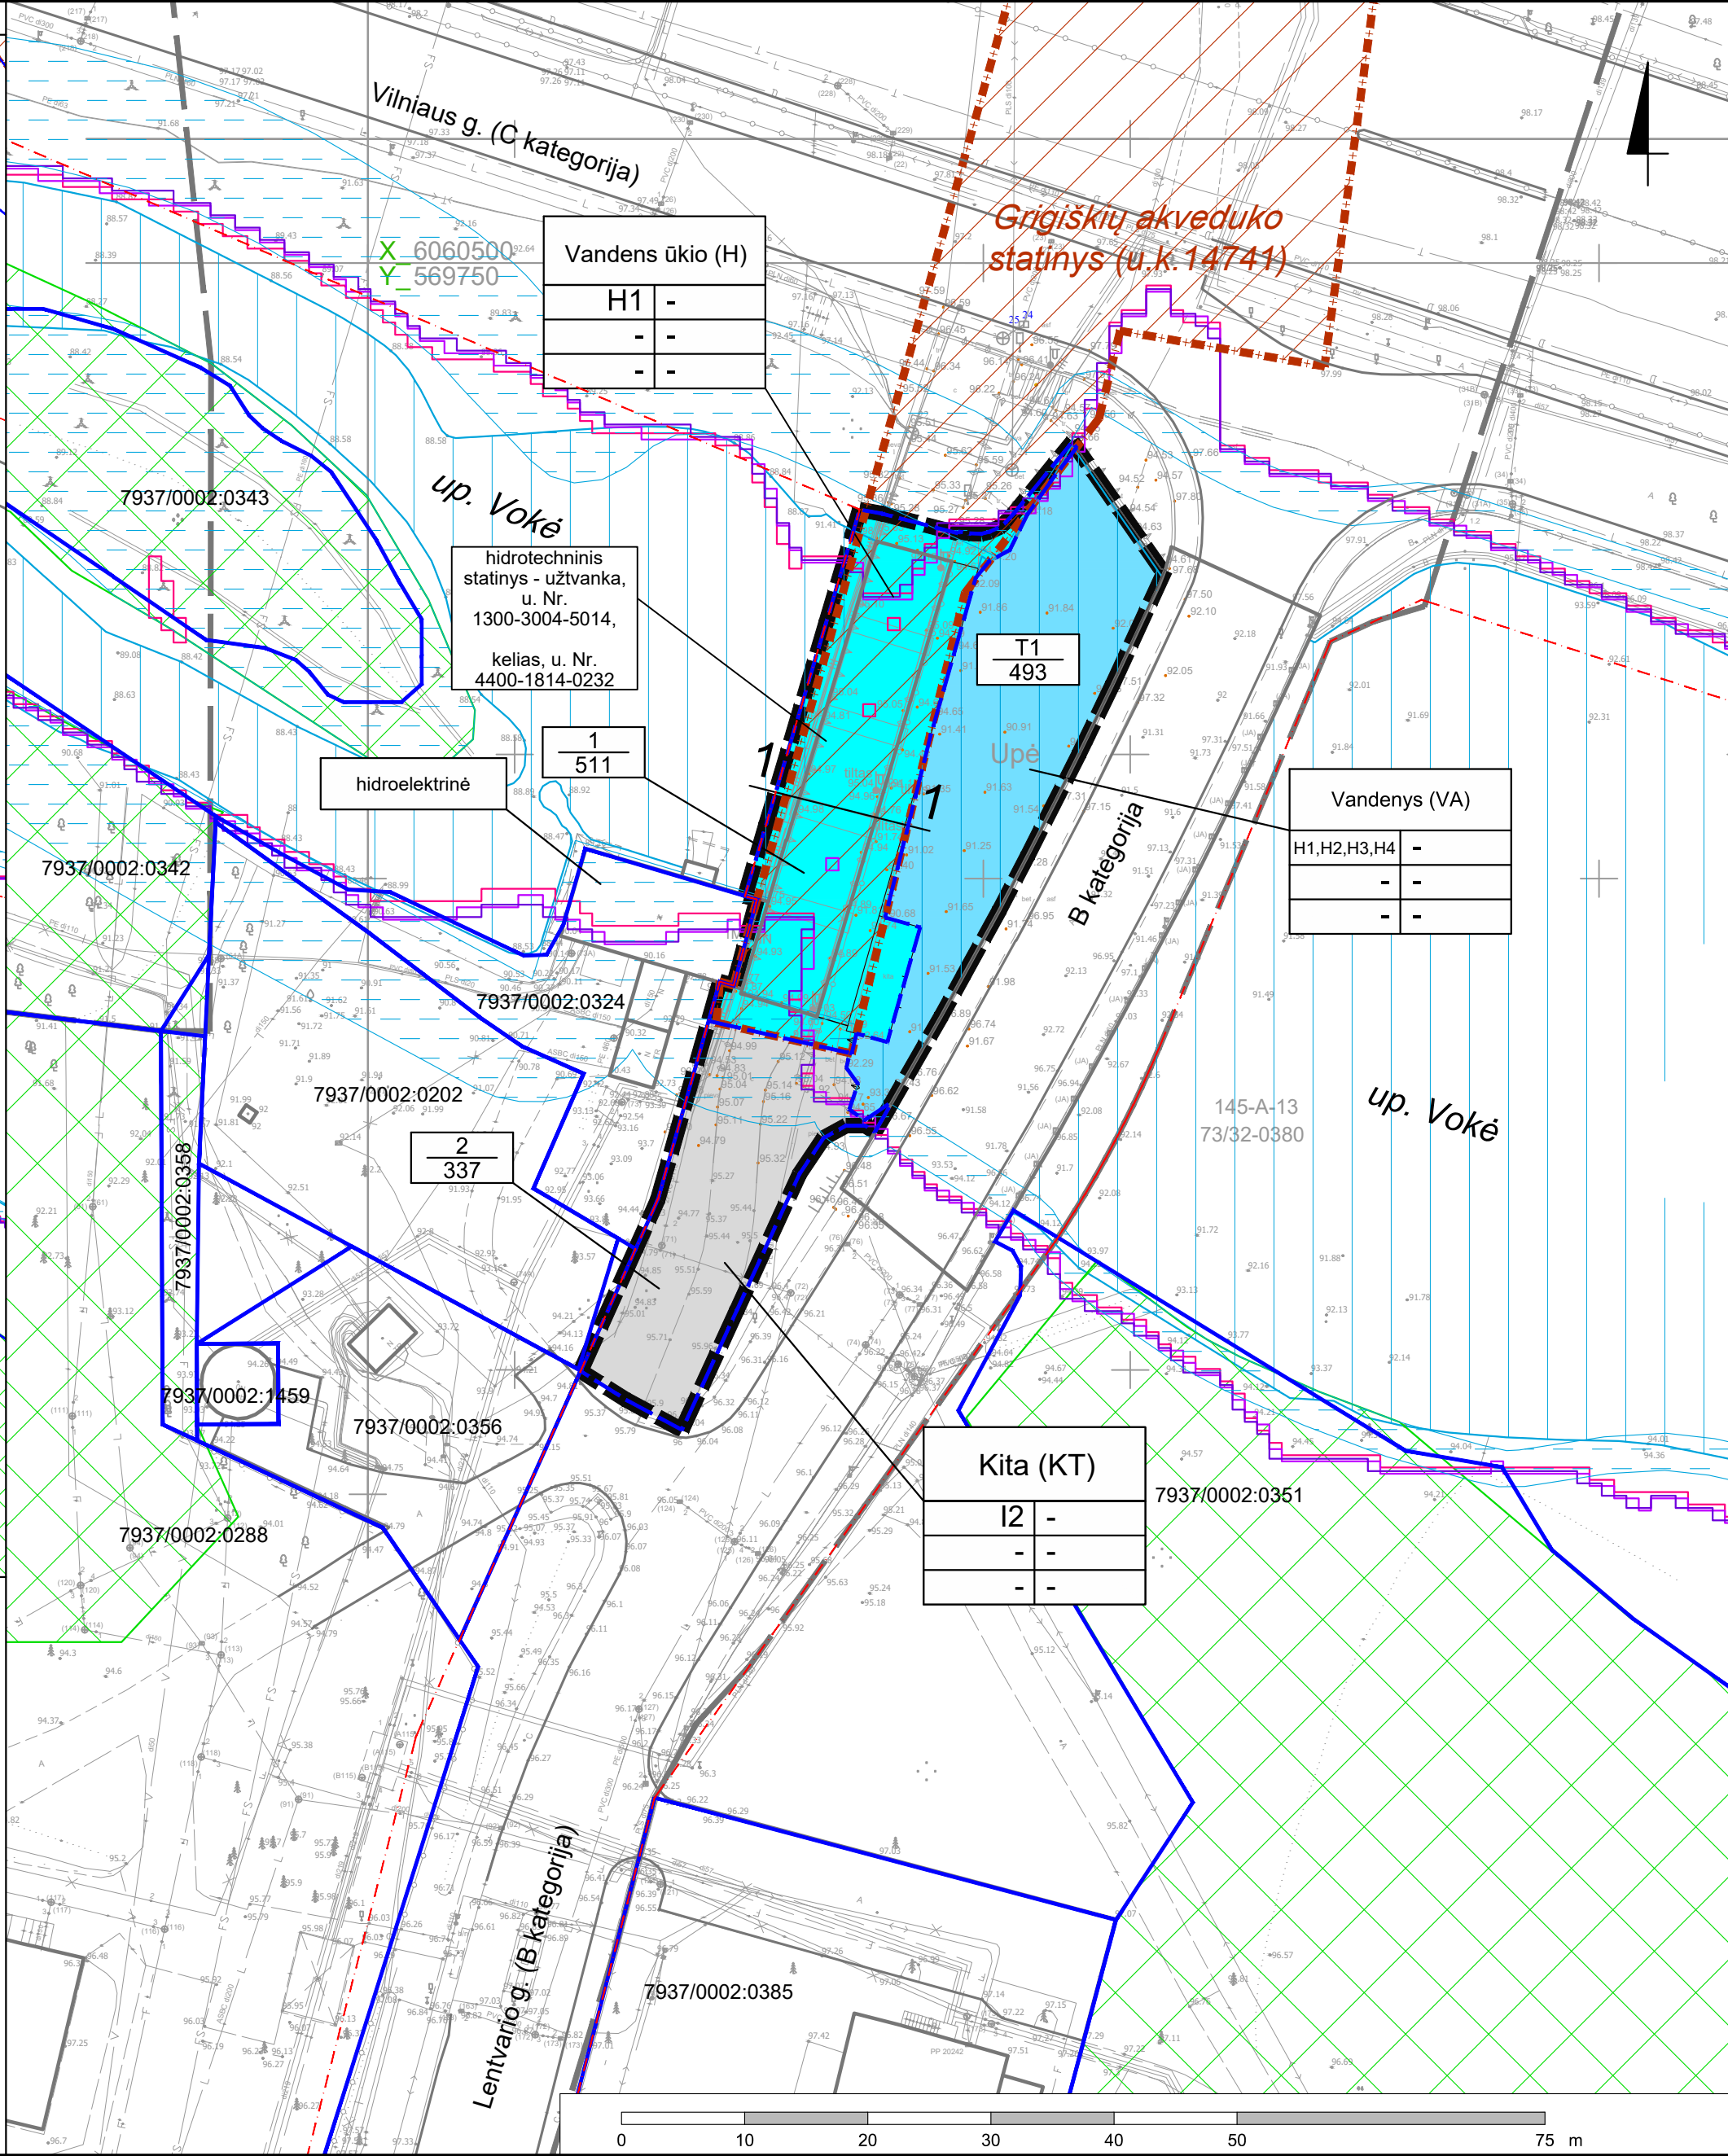

SUTARTINIAI ŽENKLAI

- Planuojamos teritorijos riba
- Nagrinėjamos teritorijos riba
- Esamų sklypų ribos
- Planuojamos sklypų ribos
- Gatvių raudonosios linijos
- Gatvių važiuojamosios dalies riba
- Esami pastatai
- Teritorijos naudojimo tipai:
- Vandenys (VA)
- Žemės sklypų naudojimo būdai:
- Ūkinei veiklai naudojami vandens telkiniai (H1)
- Susisiekimo ir inžinerinių tinklų koridorių teritorijos (I2)
- Kultūros paveldo teritorijos riba
- Valstybinės reikšmės miško riba
- Taksacinio miško riba
- Paviršiniai vandens telkinių riba
- Paviršiniai vandens telkinių apsaugos juosta
- Didelės tikimybės (10 proc.) potvynių grėsmės teritorijos riba
- Vidutinės tikimybės (1 proc.) potvynių grėsmės teritorijos riba
- Mažos tikimybės (0,1 proc.) potvynių grėsmės teritorijos riba

TERITORIJOS NAUDOJIMO REGLAMENTAI

N	M
N - sklypo, jo dalies, servituto numeris M - sklypo, jo dalies, servituto plotas, m²	
T	
T - teritorijos naudojimo tipas arba pagrindinė žemės naudojimo paskirtis	
1	2
3	4
5	6
1 - žemės naudojimo būdas (būdai): 2 - leistinas pastatų aukštis (metrais) 3 - leistinas žemės sklypo užstatymo tankis 4 - leistinas žemės sklypo užstatymo intensyvumas 5 - užstatymo tipas 6 - priklausomųjų želdynų ir želdinių teritorijų dalys, %	

TEKSTINIAI REGLAMENTAI:

- Inžinerinės infrastruktūros tinklams nustatius apsaugos zonas, reikalingus servitutus, tam tikslui gauti technines sąlygas iš tinklus eksploatuojančios įmonės.
- Sklype Nr. 1 esantis hidrotechninis statinys - užtvanka, įrašytas į nekilnojamojo kultūros paveldo registro sąrašą (unikalus objekto kodas 14741), išsaugomas. Siekiant atkurti natūralią Vokės upės vandens tėkmę demontuojami vandenį sulaikantys uždoriai.

SKERSINIS PJŪVIS 1-1

E KATEGORIJOS KELIO SKERSINIS PJŪVIS 1-1

0	2026-07-09	
LAIDA	IŠLEIDIMO DATA	LAIDOS STATUSAS, KEITIMO PRIEŽASTIS (JEI TAIKOMA)

KVAL. PATV. DOK. NR.	VILNIAUS VYSTYMO KOMPANIJA	Statinio projekto pavadinimas AUTOMAGISTRALĖS A1 VILNIAUS-KAUNAS-KLAIPĖDA RUOŽO GRIGIŠKĖSE SU GREITIMOMIS TERITORIJOMIS DETALIOJO PLANO KOREGAVIMAS APIE 0,13 HA TERITORIJOJE PRIE LENTVARIO GATVĖS		
TPV 0067	PV	Giedrius Bireta	Statinio numeris ir pavadinimas, dokumento pavadinimas	Laida
	arch.	Algimanta Gadeikytė	PAGRINDINIS BRĖŽINYS	0
LT	Statytojas ir (arba) užsakovas	Vilniaus miesto savivaldybės administracijos direktorius	Dokumento žymuo	Lapas
			US-25-15	1