

VILNIAUS MIESTO GATVIŲ, SKVERŲ, AIKŠČIŲ IR TILTŲ IŠDĖSTYMO PLANAS M 1:4 000

PAVADINIMŲ GATVĖMS, PASTATAMS, STATINIAMS IR KITIEMS OBJEKTAMS SUTEIKIMO, KEITIMO IR ĮTRAUKIMO Į APSKAITĄ TVARKOS APRAŠO I PRIEDAS


Vilniaus miesto savivaldybės tarybos
2026 m. _____ d. sprendimo Nr. _____
_____ priedas

Kartografinis pagrindas	KDB 500V
Gatvės taškų koordinacių nustatymo būdas	Grafinis

GATVIŲ TAŠKŲ KOORDINACIŲ ŽINIARAŠTIS

Elbingo gatvė, taškų Nr. plane 1 - 13

NR.PLANE	X	Y
1	6064416,75	575421,83
2	6064399,38	575421,7
3	6064386,52	575420,13
4	6064315,1	575419,09
5	6064205,34	575417,9
6	6064151,25	575417,59
7	6064111,18	575417,4
8	6064051,72	575417,15
9	6063997,81	575417,03
10	6063973,84	575416,92
11	6063924,28	575416,85
12	6063838,36	575417,12
13	6063756,6	575416,79

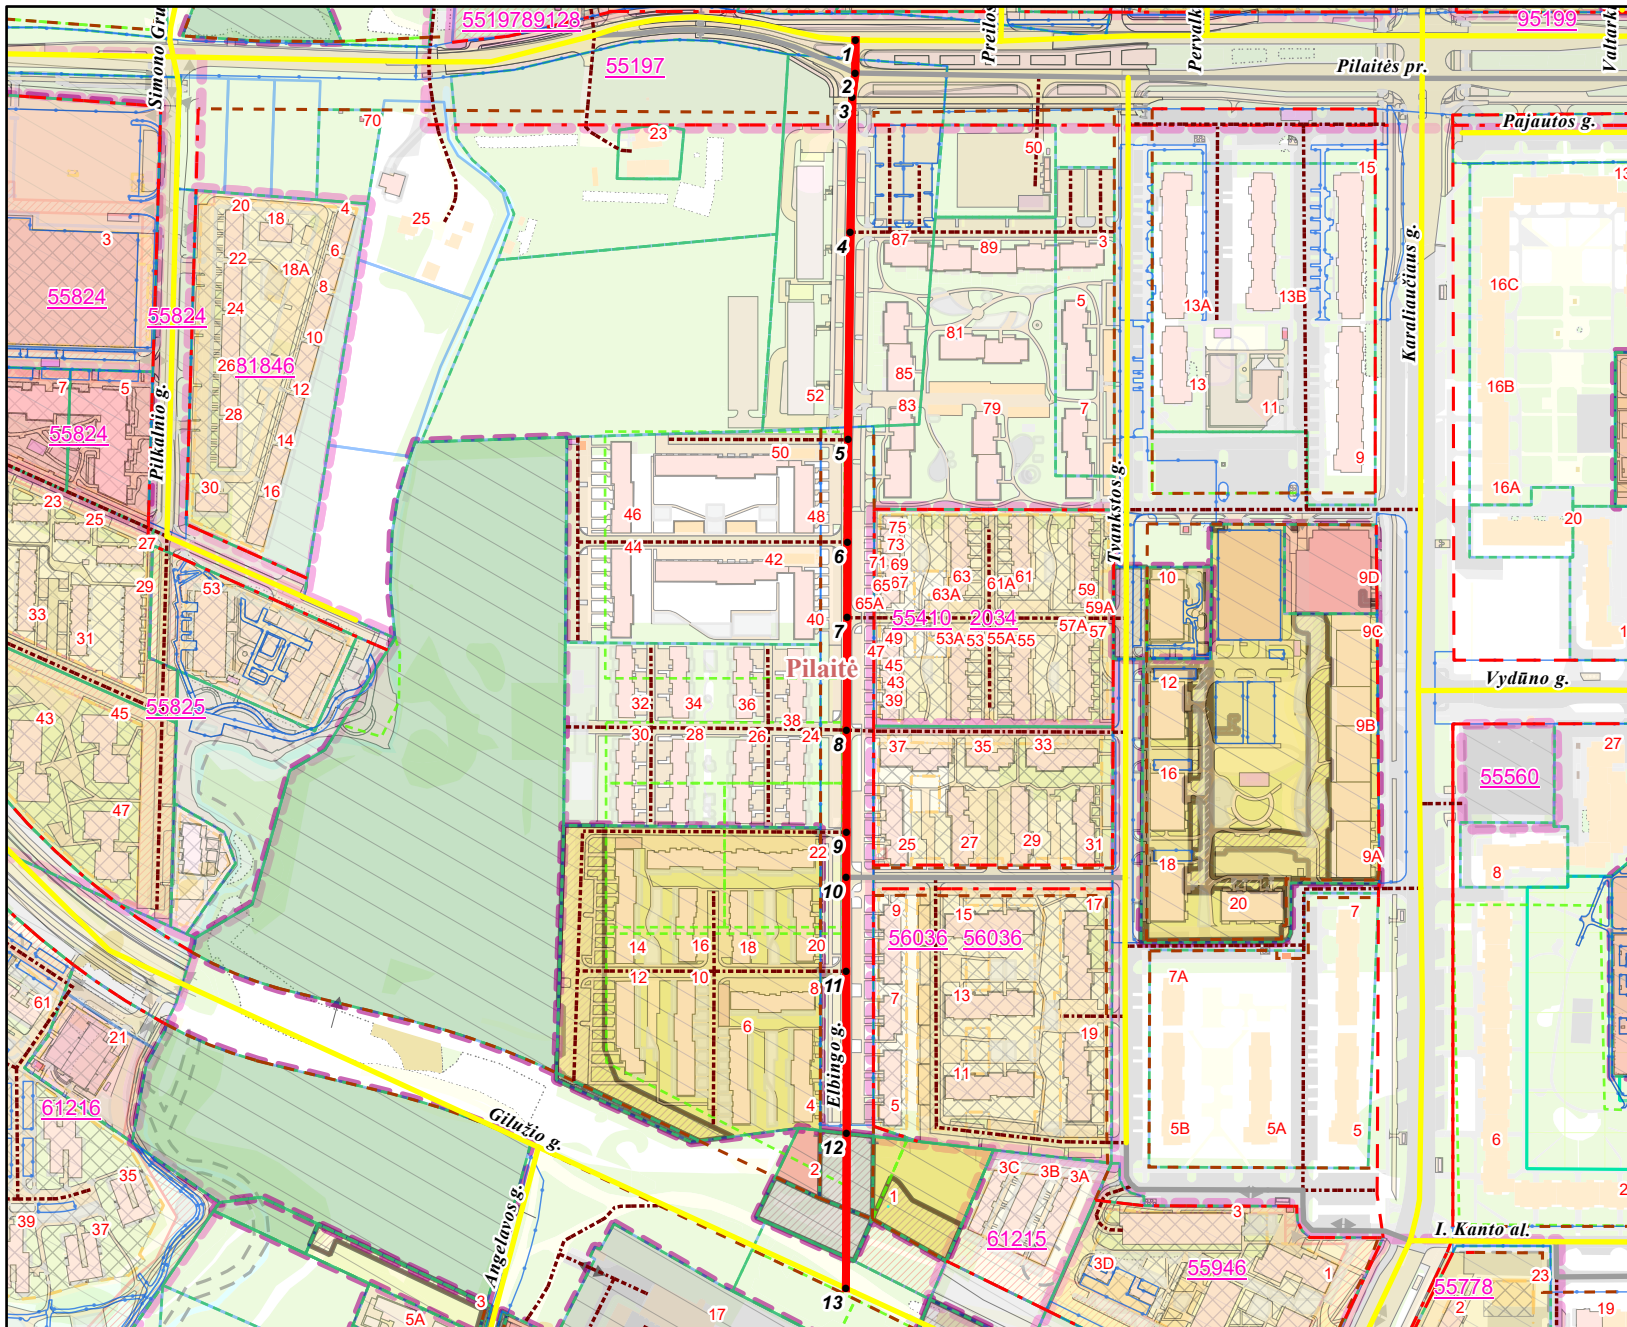

PATEIKIA:
Vilniaus miesto savivaldybės administracijos
Žemės administravimo ir GIS poskyrio vedėja