

VILNIAUS MIESTO GATVIŲ, SKVERŲ, AIKŠČIŲ IR TILTŲ IŠDĖSTYMO PLANAS M 1:2 000

PAVADINIMŲ GATVĖMS, PASTATAMS, STATINIAMS
IR KITIEMS OBJEKTAMS SUTEIKIMO, KEITIMO IR
ĮTRAUKIMO Į APSKAITĄ TVARKOS APRAŠO
1 PRIEDAS


Vilniaus miesto savivaldybės tarybos
2026 m. _____ d. sprendimo Nr. _____
_____priedas

Kartografinis pagrindas	KDB 500V
Gatvės taškų koordinacių nustatymo būdas	Grafinis

GATVIŲ TAŠKŲ KOORDINACIŲ ŽINIARAŠTIS

Tolimosios Sodų 4-oji g., taškų Nr. plane 1 - 6

NR.PLANE	X	Y
1	6059453,26	586628,47
2	6059474,13	586613,8
3	6059552,08	586538,57
4	6059576,52	586516,07
5	6059582,68	586508,45
6	6059618,2	586454,09

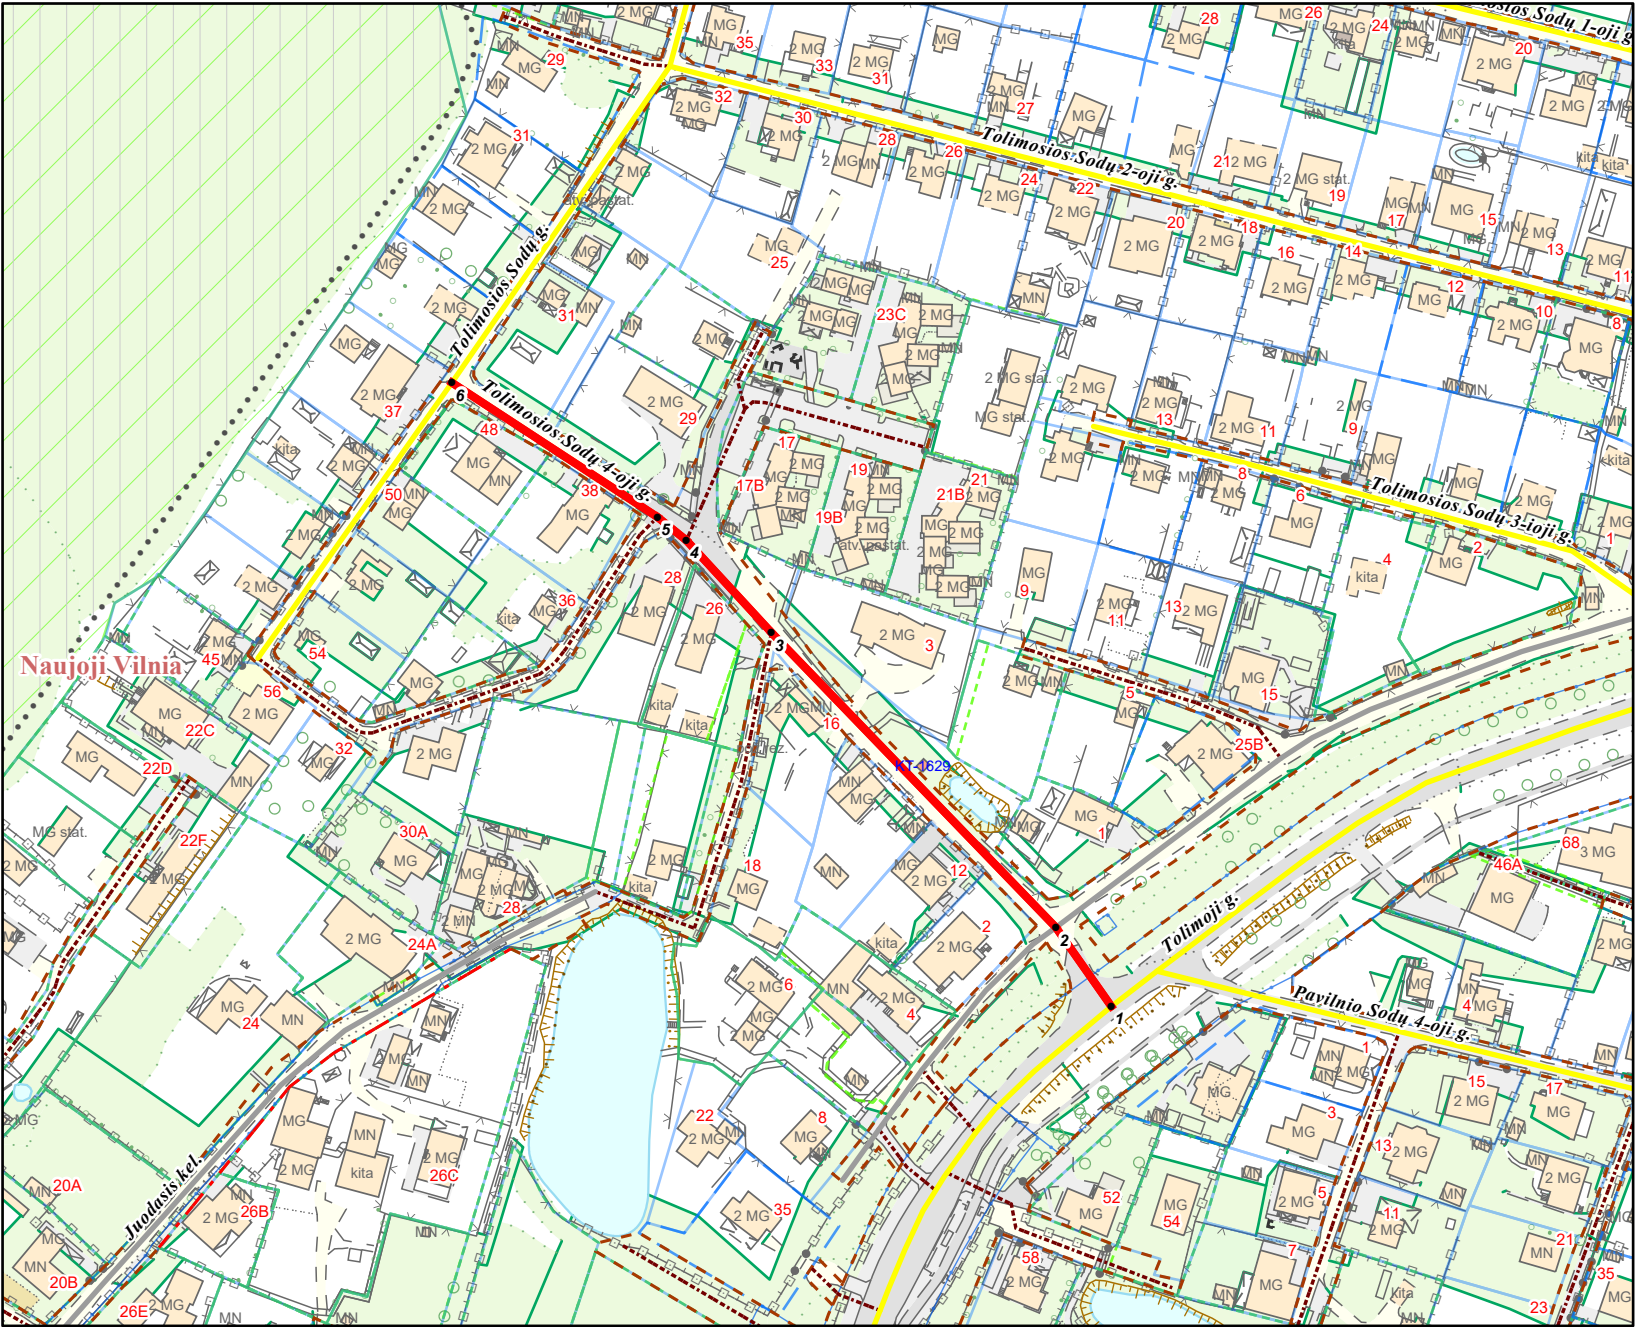

PATEIKIA:
Vilniaus miesto savivaldybės administracijos
Žemės administravimo ir GIS poskyrio vedėja