



## VILNIAUS MIESTO SAVIVALDYBĖS ADMINISTRACIJOS DIREKTORIUS

### ĮSAKYMAS DĖL LEIDIMO KOREGUOTI ŽVĖRYNO RAJONO DETALIOJO PLANO SPRENDINIUS SKLYPE STIRNŲ G. 4 (KADASTRO NR. 0101/0031:501) INICIJAVIMO SUTARTIES PAGRINDU

Nr.  
Vilnius

Vadovaudamasis Lietuvos Respublikos teritorijų planavimo įstatymo 6 straipsnio 2 dalimi, 17 straipsnio 8 ir 9 dalimis, 28 straipsnio 2 dalimi ir Kompleksinio teritorijų planavimo dokumentų rengimo taisyklių, patvirtintų Lietuvos Respublikos aplinkos ministro 2014 m. sausio 2 d. įsakymu Nr. D1-8 „Dėl Kompleksinio teritorijų planavimo dokumentų rengimo taisyklių patvirtinimo“, 315 ir 318 punktais:

1. L e i d ž i u inicijavimo sutarties pagrindu koreguoti Vilniaus miesto valdybos 1995 m. sausio 12 d. potvarkiu Nr. 82V „Dėl Žvėryno rajono plano patvirtinimo“ patvirtinto detaliojo plano (registro Nr. T00054568), pakoreguoto Vilniaus miesto valdybos 1998 m. vasario 12 d. sprendimu Nr. 246V „Dėl Žvėryno šiaurinės dalies detaliojo plano tvirtinimo“ patvirtintu detaliuoju planu (registro Nr. T00054357), sprendinius sklype Stirnų g. 4 (kadastro Nr. 0101/0031:501), suformuotame Vilniaus miesto savivaldybės administracijos direktoriaus 2018 m. rugpjūčio 9 d. įsakymu Nr. 30-2707/18(2.1.1E-TD2) „Dėl žemės sklypo Stirnų g. 4 formavimo ir pertvarkymo projekto tvirtinimo“ patvirtintu žemės sklypo formavimo ir pertvarkymo projektu.

2. N u s t a t a u šiuos planavimo tikslus ir detaliojo plano uždavinius: prijungti apie 180 (vieno šimto aštuoniasdešimties) kv. m laisvos valstybinės žemės dalį tarp suformuoto sklypo Stirnų g. 4 (kadastro Nr. 0101/0031:501) ir Vilkų gatvės raudonosios linijos, nustatyti teritorijos naudojimo reglamentus vadovaujantis Vilniaus miesto savivaldybės teritorijos bendrojo plano sprendiniais (pagal pridedamą miesto plano ištrauką).

3. T v i r t i n u planavimo darbų programą detaliojo planavimo dokumentui koreguoti (pridedama).

4. P r i p a ž i s t u netekusiu galios Vilniaus miesto savivaldybės administracijos direktoriaus pavaduotojo 2022 m. birželio 28 d. įsakymą Nr. A30-2658/22 „Dėl leidimo koreguoti Žvėryno šiaurinės dalies detaliojo plano sprendinius sklype Stirnų g. 4 (kadastro Nr. 0101/0031:501)“ ir nutraukiu Žvėryno šiaurinės dalies detaliojo plano sprendinių koregavimo sklype Stirnų g. 4 (kadastro Nr. 0101/0031:501) inicijavimo sutarties pagrindu rengimo procedūrą (TPD Nr. K-VT-13-22-733).

Organizacijos vystymo grupės vadovė,  
vykdanti Administracijos direktoriaus funkcijas

Lina Koriznienė

PATVIRTINTA:  
Vilniaus m. savivaldybės  
administracijos direktoriaus  
2025 m. \_\_\_\_\_ d. įsakymu Nr.

## **PLANAVIMO DARBŲ PROGRAMA DETALIOJO PLANAVIMO DOKUMENTUI KOREGUOTI**

- 1. Planavimo dokumento pavadinimas:** Žvėryno rajono detaliojo plano sprendinių koregavimas sklype Stirnų g. 4 (kadastro Nr. 0101/0031:501) inicijavimo sutarties pagrindu.
- 2. Planuojamos teritorijos (sklypų) adresas:** sklypas Stirnų g. 4 (kadastro Nr. 0101/0031:501) ir įsiterpusios valstybinės žemės plotas iki Vilkų gatvės raudonosios linijos.
- 3. Planuojamos teritorijos plotas:** apie 0,1 ha.
- 4. Planavimo organizatorius:** Vilniaus miesto savivaldybės administracijos direktorius, Konstitucijos pr. 3, LT-09601, Vilnius, tel. +370 5 211 2000, el. p. savivaldybe@vilnius.lt.
- 5. Planavimo iniciatorius:** fiziniai asmenys.
- 6. Rengėjas:** pasirenka planavimo iniciatorius.
- 7. Planavimo pagrindas:** iniciatoriaus prašymas.
- 8. Nagrinėjama (numatomų sprendinių įtaką patirianti) teritorija:** apie 0,55 ha teritorija, apribota T. Narbuto, Vilkų, Stirnų ir Stumbrų gatvėmis.
- 9. Planavimo tikslai ir detaliojo plano uždaviniai:** prijungti apie 180 (vieno šimto aštuoniasdešimties) kv. m laisvos valstybinės žemės dalį tarp suformuoto sklypo Stirnų g. 4 (kadastro Nr. 0101/0031:501) ir Vilkų gatvės raudonosios linijos, nustatyti teritorijos naudojimo reglamentus vadovaujantis Vilniaus miesto savivaldybės teritorijos bendrojo plano sprendiniais (pagal pridedamą miesto plano ištrauką).
- 10. Papildomi planavimo uždaviniai:**
  - suformuoti optimalią urbanistinę struktūrą;
  - numatyti funkcinius bei kompozicinius ryšius su gretimomis teritorijomis;
  - nustatyti aprūpinimo inžineriniais tinklais būdus;
  - prireikus, nurodyti nustatytas ir (ar) nustatyti konkrečias Specialiųjų žemės naudojimo sąlygų įstatyme nurodytas teritorijas, kuriose taikomos specialiosios žemės naudojimo sąlygos;
  - pateikti papildomą informaciją, reikalingą detaliojo plano sprendiniams paaiškinti ir (ar) įgyvendinti.
- 11. Papildomi reglamentai:**
  - nekilnojamojo kultūros paveldo apsaugos reikalavimai;
  - siūlomas pastatų išdėstymas, gyvenamajai aplinkai reikalingos infrastruktūros išdėstymas;
  - saugotini želdiniai ir (ar) jų grupės;
  - pastatų, formuojančių gatvių užstatymą, aukščio ir gatvių pločio santykio, pastatų formų ir tūrių formavimo reikalavimai.
- 12. Keičiami galiojančiame detaliojame plane nustatyti reglamentai (išskyrus Kompleksinio teritorijų planavimo dokumentų rengimo taisyklių 315.1 ir 315.2 papunkčiuose nurodytus atvejus):** nepažeidžiant planavimo tikslų ir uždavinių, taikytinų norminių teisės aktų, Vilniaus miesto savivaldybės teritorijos bendrojo plano sprendinių ir kitų aukštesnės galios teritorijų planavimo dokumentų sprendinių, gali būti koreguojami visi privalomieji ir papildomi galiojančiame detaliojame plane nustatyti reglamentai.
- 13. Tyrimai ir galimybių studijos:**

- erdvinės struktūros savitumo vertinimas, atsižvelgiant planuojamą teritoriją ir jos gretimybes;
- parengti planuojamos teritorijos topografinį planą;
- atlikti medžių inventorizaciją.

**14. SPAV reikalingumas:** nereikalingas.

**15. Detaliojo plano koncepcijos rengimas:** nerengiama.

**16. Atviras konkursas geriausiai urbanistinei idėjai atrinkti:** nereikalingas.

**17. Sprendinių nepriklausomas ekspertinis vertinimas:** nereikalingas.

**18. Suplanuotų urbanistinių struktūrų vizualizacijos 3D formatu ir maketo parengimas:**

Į 3d.vilnius.lt įkelti planuojamo urbanistinio užstatymo 3D modelį. Įvertinus esamą būklę ir parengus detaliojo plano sprendinius, sprendinių konkretizavimo stadijoje vyriausiajam architektui įvertinus poreikį, pateikti formuojamų urbanistinių struktūrų maketą, reikalingą detaliojo plano sprendiniams paaiškinti.

**19. Informacinio (ių) stendo(ų) vieta(os) ir stendo matmenys:** informacinio stendo vieta nurodyta tvirtinamoje miesto plano ištraukoje. Informacinio stendo matmenys nemažesni nei 1 kv. m.

**20. Esamos būklės įvertinimo stadija:** atliekama.


**21. Detaliojo planavimo etapai:** parengiamasis, rengimo ir baigiamasis etapai.

**22. Viešumo užtikrinimas:** detaliojo plano rengimo viešumo procedūros atliekamos teisės aktuose nustatyta tvarka. Jas užtikrina planavimo organizatorius ir jo įgaliotas asmuo.

**23. Planavimo terminai:** teisės aktų nustatyta tvarka.

**24. Derinimo procedūra:** detalųjį planą derinti Topografijos, inžinerinės infrastruktūros, teritorijų planavimo ir statybos elektroninių vartų informacinėje sistemoje (TPS „Vartai“).

**25. Kiti reikalavimai:** trūkstamus planavimui pradinis duomenis organizatorius paveda surinkti rengėjui. Projektą rengti ant skaitmeninių žemėlapių, panaudojant M 1:500 – M1:1000 duomenis. Planavimo organizatorius patvirtintą dokumentą turi užregistruoti Lietuvos Respublikos teritorijų planavimo dokumentų registro informacinėje sistemoje.

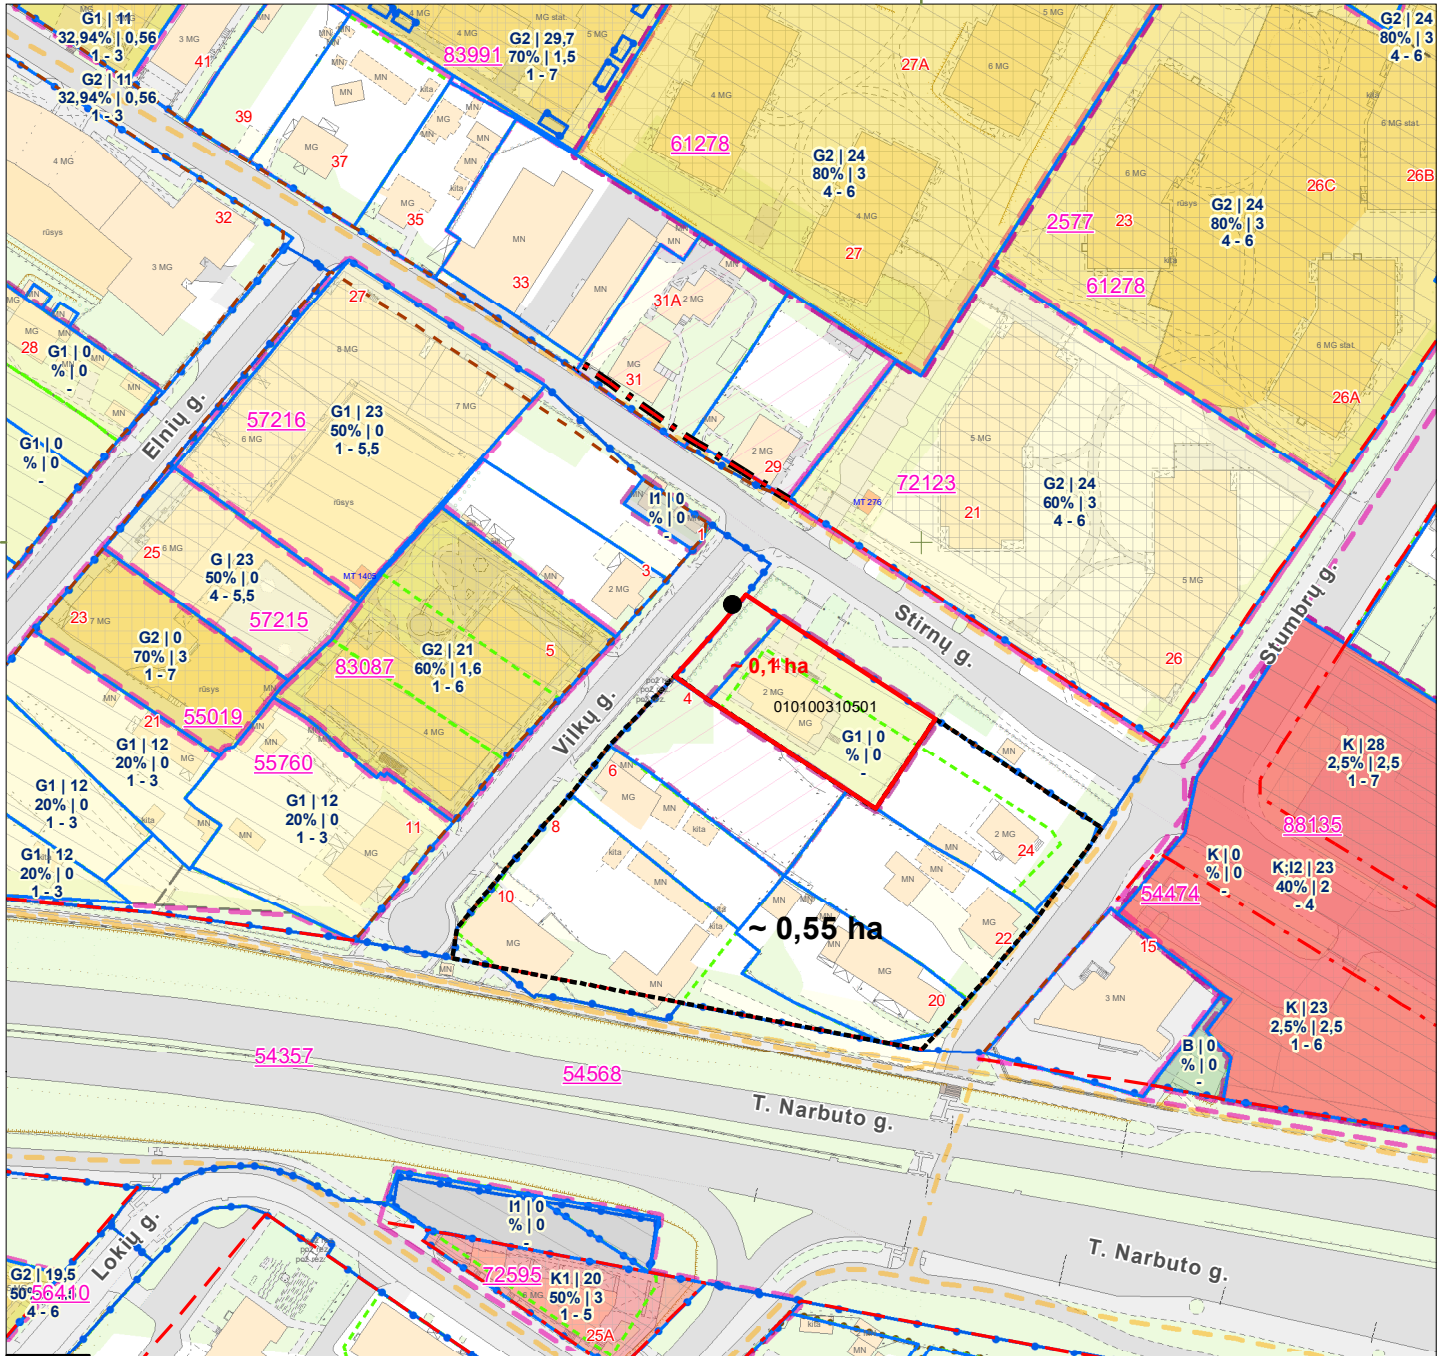

10040

- Sutartiniai ženklai:**
- Registrų c. sklypai
  - Registrų c. (netikslių mat.) sklypai
  - Registrų c. inž. statiniai
  - MPD suformuoti sklypai
  - Saugomos gamtinės teritorijos
  - Saugomos kultūros vertybės
  - Vandenviečių SAZ
  - Valstybiniai miškai
  - Miškų taksaciniai sklypai
  - DP patvirtintos galiojimo ribos
  - DP preliminarios galiojimo ribos
  - FPP patvirtintos galiojimo ribos
  - FPP preliminarios galiojimo ribos
  - DP/FPP sklypai
  - DP/FPP sklypai rengiami
  - DP patvirtintos RL
  - SP patvirtintos RL
  - DP koncepcijų RL
  - Schemos patvirtintos RL
  - DP rengiamos RL
  - SP rengiamos RL
  - Schemos rengiamos RL
  - Esami dviračių takai
  - Projektiniai dviračių takai
  - Nagrinėjama teritorija
  - Planuojama teritorija
  - Stendo vieta

PRIEDAS PRIE 2025 m . \_\_\_\_\_ mėn. \_\_\_\_ d. M 1:1500

OBJEKTAS \_\_\_\_\_

IŠTRAUKĄ PARUOŠĖ: \_\_\_\_\_

SKLYPAS YRA \_\_\_\_\_ SENIŪNIJOJE

**DETALŪS METADUOMENYS**

<b>Dokumento sudarytojas (-ai)</b>	Vilniaus miesto savivaldybė 188710061, Konstitucijos pr. 3, LT-09601, Vilnius
<b>Dokumento pavadinimas (antraštė)</b>	DĖL LEIDIMO KOREGUOTI ŽVĖRYNO RAJONO DETALIOJO PLANO SPRENDINIUS SKLYPE STIRNŲ G. 4 (KADASTRO NR. 0101/0031:501) INICIJAVIMO SUTARTIES PAGRINDU
<b>Dokumento registracijos data ir numeris</b>	2026-01-08 Nr. 30-66/26
<b>Dokumento gavimo data ir dokumento gavimo registracijos numeris</b>	–
<b>Dokumento specifikacijos identifikavimo žymuo</b>	ADOC-V1.0
<b>Parašo paskirtis</b>	Pasirašymas
<b>Parašą sukūrusio asmens vardas, pavardė ir pareigos</b>	Lina Koriznienė, Organizacijos vystymo grupės vadovė, vykdanči Administracijos direktoriaus funkcijas, Administracijos direktorius
<b>Sertifikatas išduotas</b>	LINA KORIZNIENĖ, Vilniaus miesto savivaldybės administracija LT
<b>Parašo sukūrimo data ir laikas</b>	2026-01-08 13:31:21 (GMT+02:00)
<b>Parašo formatas</b>	XAdES-T
<b>Laiko žymoje nurodytas laikas</b>	2026-01-08 13:31:22 (GMT+02:00)
<b>Informacija apie sertifikavimo paslaugų teikėją</b>	ADIC CA ECC, Asmens dokumentu israsymo centras prie LR VRM LT
<b>Sertifikato galiojimo laikas</b>	2024-06-18 10:06:31 – 2028-06-17 10:06:31
<b>Informacija apie būdus, naudotus metaduomenų vientisumui užtikrinti</b>	"Registravimas" paskirties metaduomenų vientisumas užtikrintas naudojant "RCSC IssuingCA-2, VI Registru Centras - i.k. 124110246 LT" išduotą sertifikatą "Dokumentų valdymo sistema Avilys, Vilniaus miesto savivaldybės administracija, į.k. 188710061 LT", sertifikatas galioja nuo 2024-12-18 11:49:40 iki 2027-12-18 11:49:40
<b>Pagrindinio dokumento priedų skaičius</b>	2
<b>Pagrindinio dokumento pridedamų dokumentų skaičius</b>	–
<b>Priedamo dokumento sudarytojas (-ai)</b>	–
<b>Priedamo dokumento pavadinimas (antraštė)</b>	–
<b>Priedamo dokumento registracijos data ir numeris</b>	–
<b>Programinės įrangos, kuria naudojantis sudarytas elektroninis dokumentas, pavadinimas</b>	Dokumentų valdymo sistema „Avilys“, versija 3.5.88
<b>Informacija apie elektroninio dokumento ir elektroninio (-ių) parašo (-ų) tikrinimą (tikrinimo data)</b>	Atitinka specifikacijos keliamus reikalavimus. Visi dokumente esantys elektroniniai parašai galioja (2026-01-08 13:53:45)
<b>Paieškos nuoroda</b>	–
<b>Papildomi metaduomenys</b>	Nuorašą suformavo 2026-01-08 13:53:46 Dokumentų valdymo sistema „Avilys“