

# VILNIAUS MIESTO GATVIŲ, SKVERŲ, AIKŠČIŲ IR TILTŲ IŠDĖSTYMO PLANAS M 1:4 000

PAVADINIMŲ GATVĖMS, PASTATAMS, STATINIAMS IR KITIEMS OBJEKTAMS SUTEIKIMO, KEITIMO IR ĮTRAUKIMO Į APSKAITĄ TVARKOS APRAŠO 1 PRIEDAS


Vilniaus miesto savivaldybės tarybos  
2026 m. \_\_\_\_\_ d. sprendimo Nr. \_\_\_\_\_  
\_\_\_\_\_ priedas

Kartografinis pagrindas	KDB 500V
Gatvės taškų koordinacių nustatymo būdas	Grafinis

## GATVIŲ TAŠKŲ KOORDINACIŲ ŽINIARAŠTIS

*Gdanskos g. - taškų Nr. plane 1 - 16*

NR.PLANE	X	Y
1	6067782,04	578070,8
2	6067743,87	578037,41
3	6067606,82	577918,65
4	6067601,3	577911,23
5	6067598,14	577900,29
6	6067599,13	577887,08
7	6067617,95	577798,44
8	6067621,38	577791,65
9	6067626,9	577783,69
10	6067635,77	577776,46
11	6067645,81	577771,3
12	6067651,87	577765,6
13	6067655,76	577759
14	6067656,75	577751,49
15	6067655,85	577745,16
16	6067646,62	577722,56

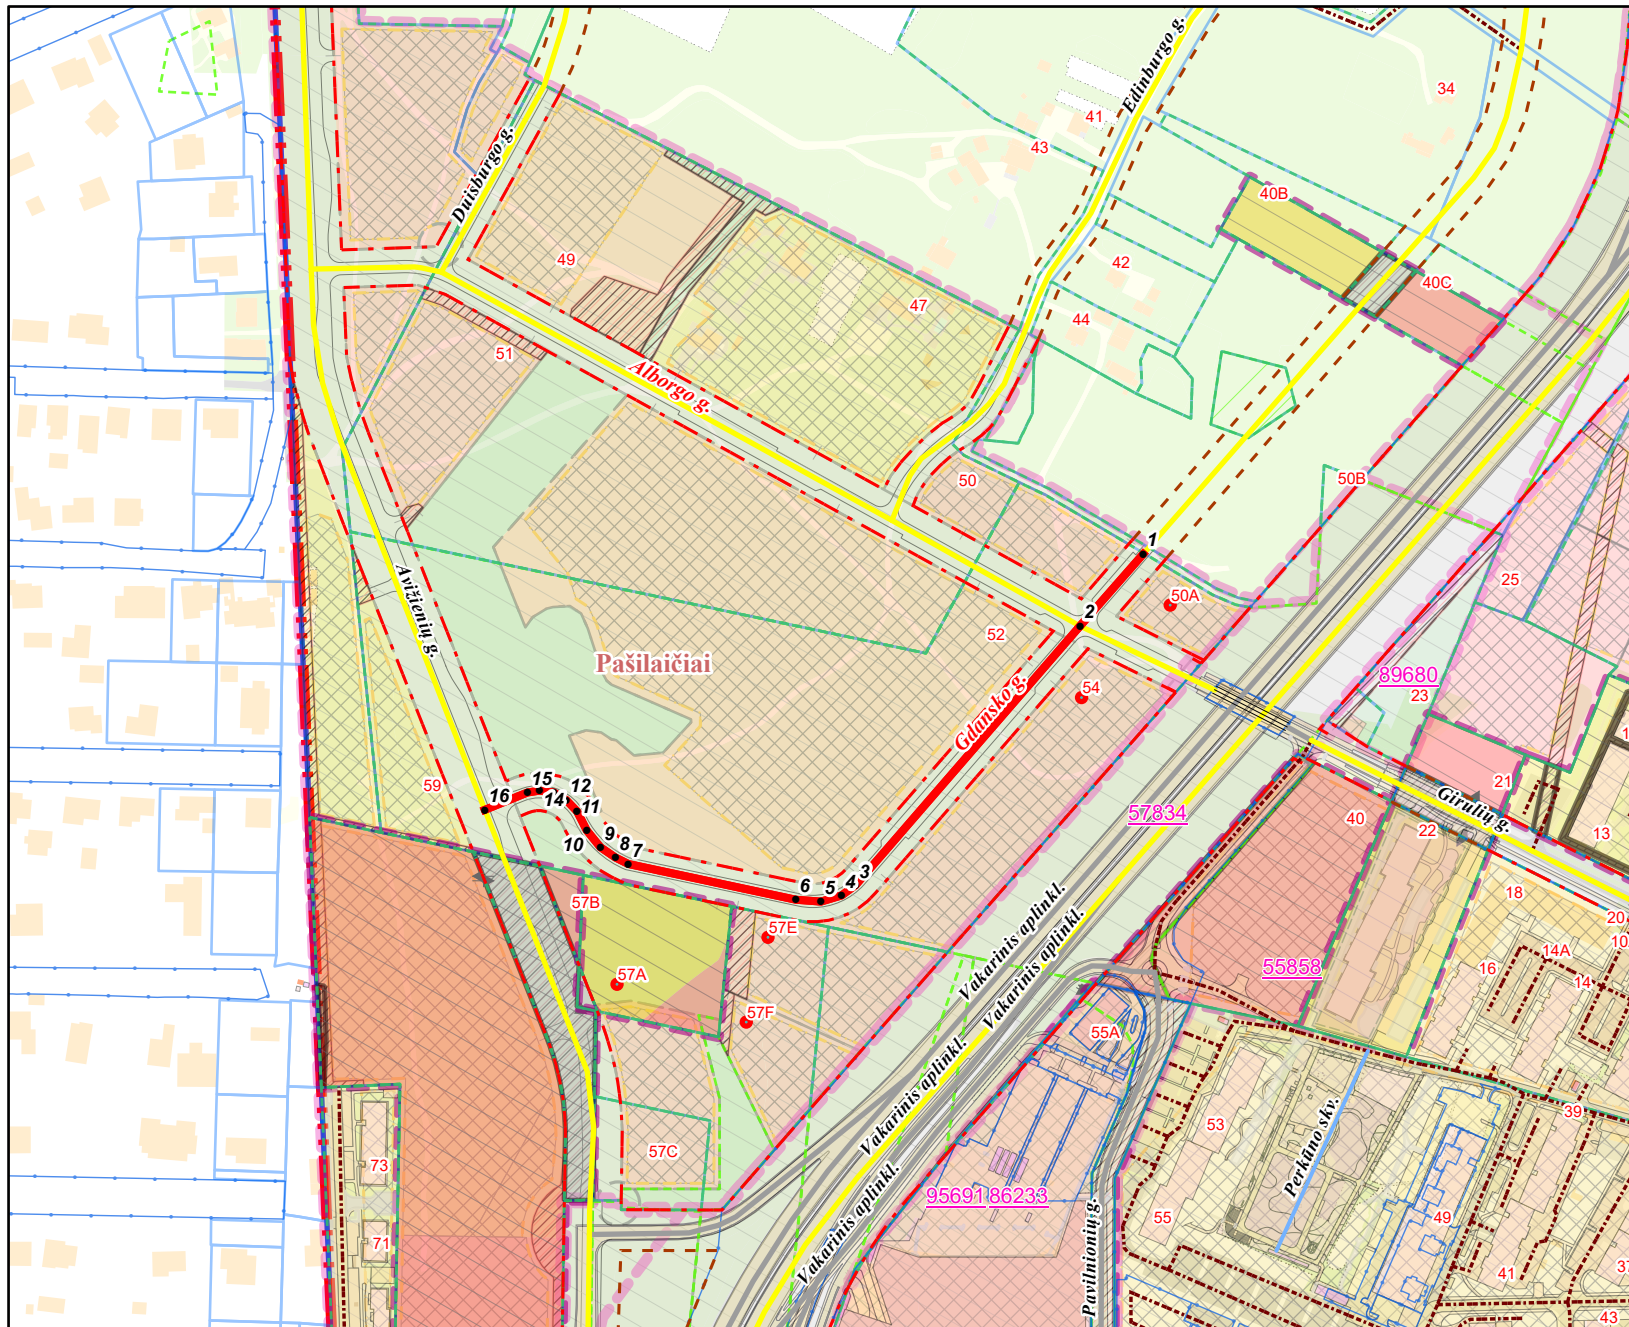

## KEIČIAMŲ ADRESAI:

*Edinburgo g. 50A, 54  
Pavilnionių g. 57A, 57E, 57F*

PATEIKIA:  
Vilniaus miesto savivaldybės administracijos  
Žemės administravimo ir GIS poskyrio vedėja