



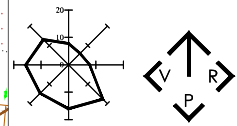

SUTARTINAI ŽYMĖJIMAI

- ĮVAŽIAVIMAS / IŠVAŽIAVIMAS, EISMO KRYPTIS (NALIAS)
- ĮVAŽIAVIMAS / IŠVAŽIAVIMAS, EISMO KRYPTIS (NEKELIJAMAS)
- PLANUOJAMOS (KOREGUOJAMOS) TERITORIJOS RIBA
- SKLYPO RIBA
- GREITIJŲ SKLYPŲ RIBOS
- NOTARINĖ SKLYPO NAUDOJIMOS TVARKA (GALIOJŲ PRIEŠ PATVIRTINANT DP, GALIOJA DABAR)
- GATVĖS RAUDONOSIOS LINIJOS

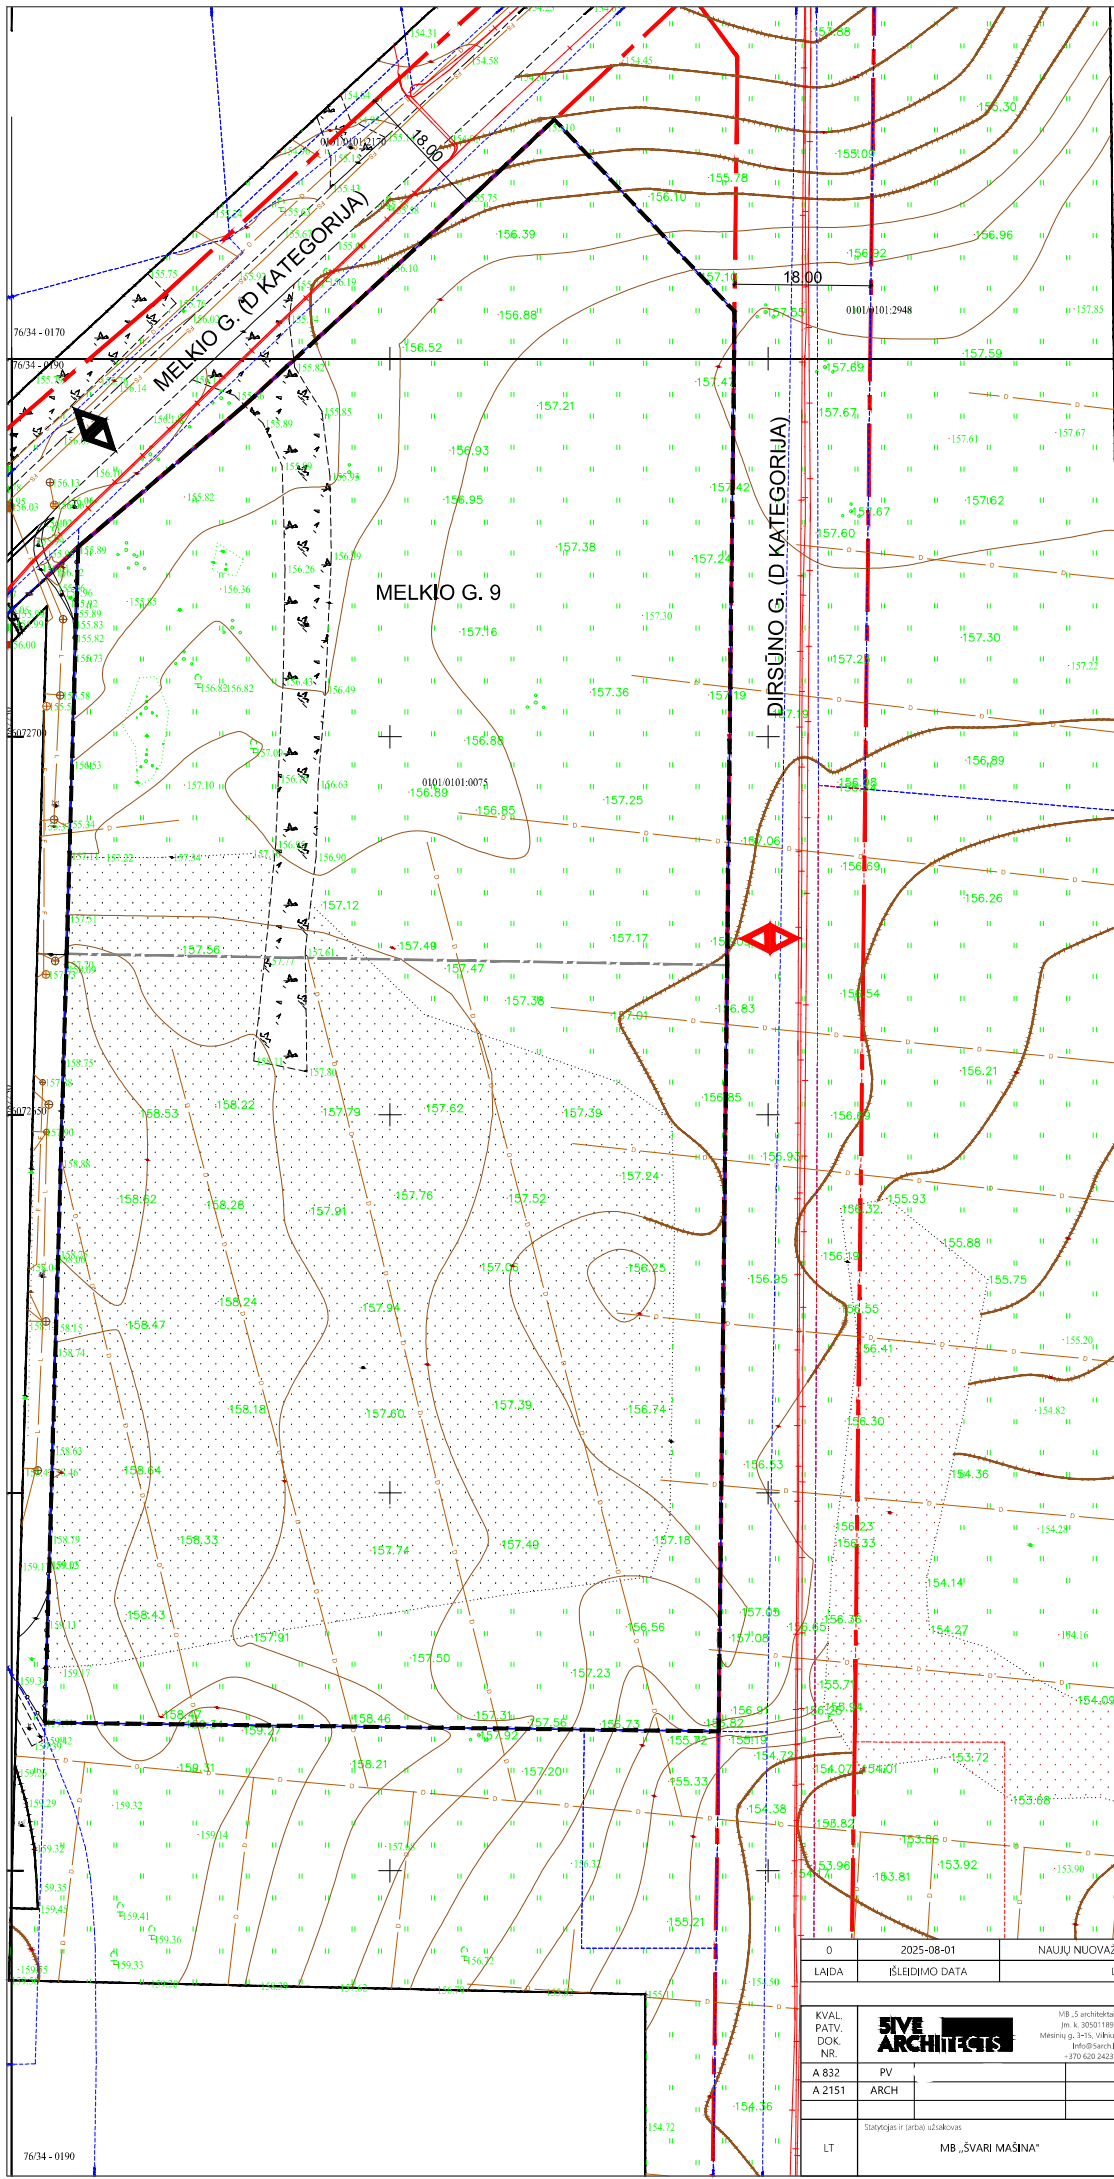

PASTABOS:
 1. Koordinatų sistema LKS 1994, aukštų sistema LAS 07;
 2. Topografinė medžiaga galiojanti;
 3. Kiti (nekeleguoti) sprendiniai ir reglamentai šieka galioti pagal pirminio detaliojo plano sprendinius.

| | | |
|----------------------|------------------------------|---|
| 0 | 2025-08-01 | NAUJŲ NUOVAŽŲ SKLYPO DALĮ PROJEKTAVIMAS, KURIOS NEBUVO NUMATYTOS DP |
| LAIDA | IŠLEIDIMO DATA | LAIDOS STATUSAS, KEITIMO PRIEŽASTIS (JEI TAIKOMA) |
| KVAL. PATV. DOK. NR. | SIVE ARCHITECTS | MB „S ARCHITECT“ Jm. A. 302011893 Mėraugio J. 16, Vilnius info@sarch.lt +370 620 24232 |
| A 832 | PV | Statinio projekto pavadinimas |
| A 2151 | ARCH | APIE 26,1 HA TERITORIJOS BUUVISIAME DIDŽIJAŲ GULBINŲ KAIME, VERKIŲ SEN. DETALIJOS PLANAS. KOREGAVIMAS |
| LT | Statybos ir (arba) užskaitos | Brėžinys |
| | MB „ŠVARI MAŠINA“ | DETALIOJO PLANO KOREGAVIMO BRĖŽINYS M 1:500 |
| | | Dokumentu žymios |
| | | SA.20.141-DP-BR.01 |
| | | Lapas Lapų |
| | | 1 1 |