

VILNIAUS MIESTO GATVIŲ, SKVERŲ, AIKŠČIŲ IR TILTŲ IŠDĖSTYMO PLANAS M 1:2 000

PAVADINIMŲ GATVĖMS, PASTATAMS, STATINIAMS IR KITIEMS OBJEKTAMS SUTEIKIMO, KEITIMO IR ĮTRAUKIMO Į APSKAITĄ TVARKOS APRAŠO I PRIEDAS


Vilniaus miesto savivaldybės tarybos
2025 m. _____ d. sprendimo Nr. _____
priedas

Kartografinis pagrindas	KDB 500V
Gatvės taškų koordinacių nustatymo būdas	Grafinis

GATVIŲ TAŠKŲ KOORDINACIŲ ŽINIARAŠTIS

Vokės Sodų 6-oji g. (Grigiškės) - taškų Nr. plane 1 - 21

NR.PLANE	X	Y
1	6061612,86	569242,57
2	6061631,51	569245,32
3	6061645,26	569247,03
4	6061656,91	569244,72
5	6061692,31	569233,78
6	6061697,55	569228,66
7	6061698,51	569224,04
8	6061698,64	569217,69
9	6061719,38	569202,52
10	6061725,88	569200,34
11	6061735,46	569196,92
12	6061739,29	569193,2
13	6061741,91	569188,69
14	6061744,18	569182,51
15	6061744,32	569175,89
16	6061737,71	569141,11
17	6061728,64	569087,27
18	6061727,65	569078,68
19	6061714,19	568992,55
20	6061712,57	568986,7
21	6061706,44	568948,62

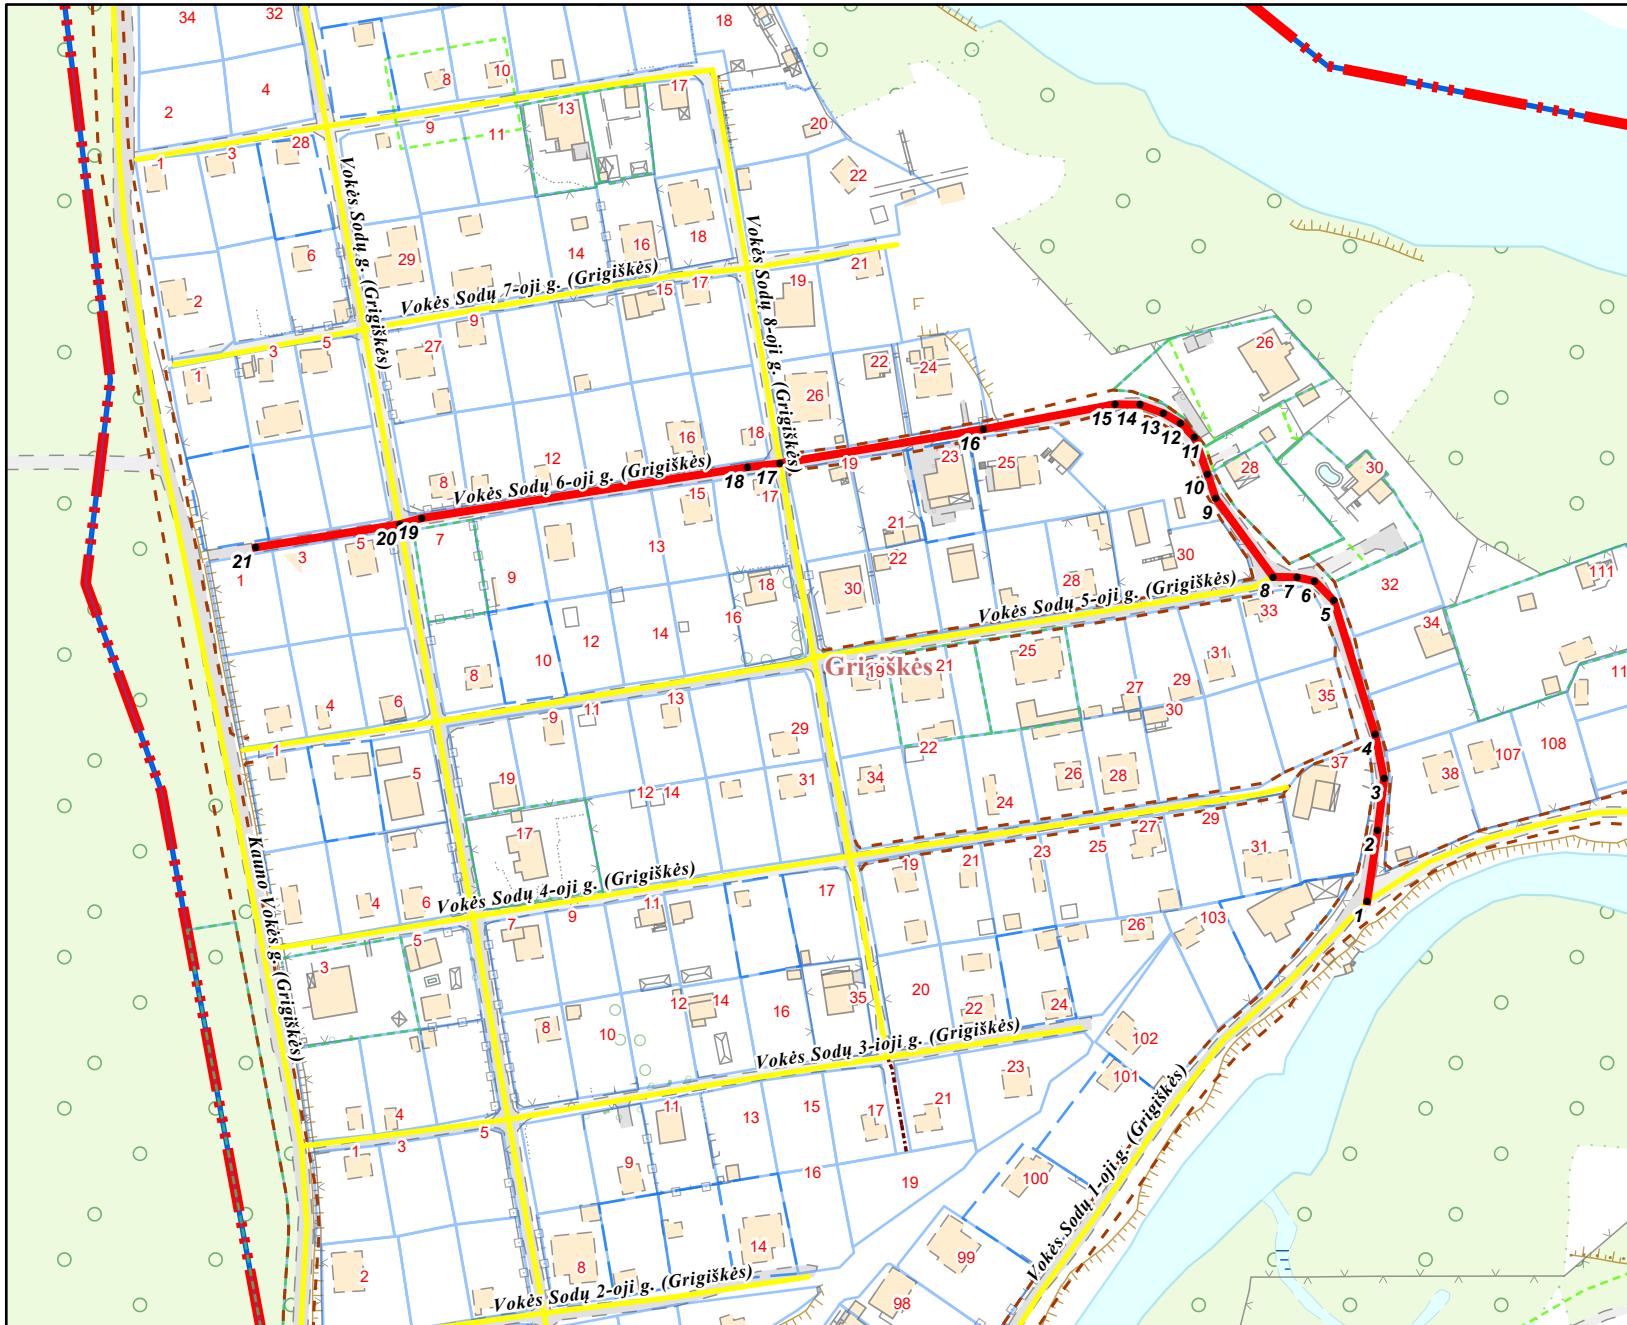

PATEIKIA:
Vilniaus miesto savivaldybės administracijos
Žemės administravimo ir GIS poskyrio vedėja