



VILNIAUS MIESTO SAVIVALDYBĖS ADMINISTRACIJOS DIREKTORIUS

ĮSAKYMAS

DĖL LEIDIMO KEISTI SKLYPŲ (KADASTRO NR. 0101/0161:226, NR. 0101/0161:58 IR NR. 101/0161:233) VAIDOTŲ KAIME DETALIOJO PLANO SPRENDINIUS INICIJAVIMO SUTARTIES PAGRINDU

Nr.
Vilnius

Vadovaudamasis Lietuvos Respublikos teritorijų planavimo įstatymo 28 straipsnio 1 ir 5 dalimis, Kompleksinio teritorijų planavimo dokumentų rengimo taisyklių, patvirtintų Lietuvos Respublikos aplinkos ministro 2014 m. sausio 2 d. įsakymu Nr. D1-8 „Dėl Kompleksinio teritorijų planavimo dokumentų rengimo taisyklių patvirtinimo“, 312, 313 ir 315 punktais ir Vilniaus miesto savivaldybės mero 2024 m. sausio 4 d. potvarkio Nr. 955-30/24 „Dėl Vilniaus miesto savivaldybės administracijos direktoriaus įgaliojimo“ 1.1.1 papunkčiu:

1. T e n k i n u pasiūlymą keisti Vilniaus miesto savivaldybės tarybos 2009 m. liepos 15 d. sprendimu Nr. 1-1137 „Dėl sklypų (kadastro Nr. 0101/0161:226, Nr. 0101/0161:58 ir Nr. 0101/0161:233) Vaidotų kaime detaliojo plano tvirtinimo“ patvirtintą sklypų (kadastro Nr. 0101/0161:226, 0101/0161:58 ir 0101/0161:233) Vaidotų kaime, Panerių seniūnijoje, detalų planą (TPD Nr. T00073764).

2. L e i d ž i u keisti Vilniaus miesto savivaldybės tarybos 2009 m. liepos 15 d. sprendimu Nr. 1-1137 „Dėl sklypų (kadastro Nr. 0101/0161:226, Nr. 0101/0161:58 ir Nr. 0101/0161:233) Vaidotų kaime detaliojo plano tvirtinimo“ patvirtintą sklypų (kadastro Nr. 0101/0161:226, 0101/0161:58 ir 0101/0161:233) Vaidotų kaime, Panerių seniūnijoje, detalų planą (TPD Nr. T00073764) inicijavimo sutarties pagrindu.

3. N u s t a t a u šiuos planavimo tikslus ir detaliojo plano uždavinius: pertvarkyti žemės sklypų ribas ir plotus, nustatyti žemės sklypų paskirtį ir naudojimo būdą (-us), suplanuoti susisiekimui ir inžinerinei infrastruktūrai skirtą teritorijos dalį bei nustatyti pagrindinius ir papildomus teritorijos naudojimo reglamentus vadovaujantis Vilniaus miesto savivaldybės teritorijos bendrojo plano sprendiniais (pagal pridedamą miesto plano ištrauką).

4. T v i r t i n u detaliojo plano planavimo darbų programą (pridedama).

Administracijos direktorius

Adomas Bužinskas

PATVIRTINTA:
Vilniaus m. savivaldybės
administracijos direktoriaus
2026 m. _____ d. įsakymu Nr.

PLANAVIMO DARBŲ PROGRAMA DETALIOJO PLANAVIMO DOKUMENTUI RENGTI

1. Planavimo dokumento pavadinimas: sklypų Vaidotų k., kad. Nr. 0101/0161:226, 0101/0161:58 ir kad. Nr. 0101/0161:233 detaliojo plano keitimas inicijavimo sutarties pagrindu.

2. Planuojamos teritorijos (sklypų) adresas: sklypai Planknos g. 1 kad Nr. 0101/0161:975; Planknos g. 2 kad Nr. 0101/0161:578;

Planknos g. 3 kad Nr. 0101/0161:1006; Planknos g. 4 kad Nr. 0101/0161:464;

Planknos g. 5 kad Nr. 0101/0161:1760; Planknos g. 6 kad. Nr. 0101/0161:1437;

Planknos g. 7 kad Nr. 0101/0161:1436; Planknos g. 8 kad. Nr. 0101/0161:1007;

Planknos g. 9 kad Nr. 0101/0161:1468; Planknos g. 10 kad Nr. 0101/0161:1762;

Planknos g. 11 kad. Nr. 0101/0161:1490; Planknos g. 12 kad. Nr. 0101/0161:1763;

Planknos g. 13 kad Nr. 0101/0161:465; Planknos g. 14 kad Nr. 0101/0161:2001;

Planknos g. 15 kad Nr. 0101/0161:579; Planknos g. 17 kad Nr. 0101/0161:976;

Planknos g. 18 kad Nr. 0101/0161:414; Planknos g. 19 kad. Nr. 0101/0161:1761;

Planknos g. 20 kad Nr. 0101/0161:1478; Planknos g. 21 kad. Nr. 0101/0161:1491;

Planknos g. 22 kad Nr. 0101/0161:1498; Planknos g. 23 kad. Nr. 0101/0161:1469;

Planknos g. 24 kad Nr. 0101/0161:548; Planknos g. 25 kad Nr. 0101/0161:1525;

Planknos g. 27 kad Nr. 0101/0161:1759; Planknos g. 26 kad Nr. 0101/0161:615;

Planknos g. 28 kad Nr. 0101/0161:1023; Planknos g. 29 kad. Nr. 0101/0161:1764;

Planknos g. 30 kad Nr. 0101/0161:1022; Planknos g. 31 kad Nr. 0101/0161:2005;

Planknos g. 32 kad Nr. 0101/0161:618; Planknos g. 33 kad Nr. 0101/0161:2006;

Planknos g. 34 kad Nr. 0101/0161:617; Planknos g. 35 kad Nr. 0101/0161:619;

Planknos g. 37 kad Nr. 0101/0161:1024; Planknos g. 39 kad Nr. 0101/0161:2004;

Planknos g. 41 kad Nr. 0101/0161:173; Planknos g. 43 kad Nr. 0101/0161:2010;

Planknos g. 47 kad Nr. 0101/0161:179; Planknos g. 51 kad Nr. 0101/0161:614;

Planknos g. 53 kad Nr. 0101/0161:542; Planknos g. 49 kad Nr. 0101/0161:1479;

Tarnėnų g. 1 kad Nr. 0101/0161:171; Tarnėnų g. 3 kad Nr. 0101/0161:1026;

Tarnėnų g. 4 kad Nr. 0101/0161:2002; Tarnėnų g. 5 kad Nr. 0101/0161:2007;

Tarnėnų g. 6 kad Nr. 0101/0161:2003; Tarnėnų g. 7 kad Nr. 0101/0161:2008;

Tarnėnų g. 8 kad Nr. 0101/0161:180; Tarnėnų g. 9 kad Nr. 0101/0161:1504;

Tarnėnų g. 10 kad Nr. 0101/0161:543; Tarnėnų g. 11 kad Nr. 0101/0161:1998;

Tarnėnų g. 12 kad Nr. 0101/0161:620; Tarnėnų g. 13 kad Nr. 0101/0161:547;

Tarnėnų g. 14 kad Nr. 0101/0161:1025; Tarnėnų g. 15 kad Nr. 0101/0161:545;
Tarnėnų g. 16 kad Nr. 0101/0161:2009; Tarnėnų g. 17 kad Nr. 0101/0161:616;
Tarnėnų g. 18 kad Nr. 0101/0161:1999; Tarnėnų g. 19 kad Nr. 0101/0161:549;
Tarnėnų g. 20 kad Nr. 0101/0161:2000; Tarnėnų g. 22 kad Nr. 0101/0161:546;
Tarnėnų g. 24 kad Nr. 0101/0161:544; Tarnėnų g. 26 kad Nr. 0101/0161:550;
Tarnėnų g. 28 kad Nr. 0101/0161:172; Tarnėnų g. 30 kad Nr. 0101/0161:175;
Tarnėnų g. 32 kad Nr. 0101/0161:176; Tarnėnų g. 34 kad Nr. 0101/0161:177;
Tarnėnų g. 36 kad Nr. 0101/0161:178; Tarnėnų g. 38 kad Nr. 0101/0161:621;
kad Nr. 0101/0161:622; kad Nr. 0101/0161:381; kad Nr. 0101/0161:968; kad Nr. 0101/0161:564;
kad Nr. 0101/0161:174.

3. Planuojamos teritorijos plotas: apie 8,7 ha.

4. Planavimo organizatorius: Vilniaus miesto savivaldybės administracijos direktorius, Konstitucijos pr. 3, LT-09601, Vilnius, tel. 8 5 2112000, faks. 8 5 2112222, el. p. savivaldybe@vilnius.lt.

5. Planavimo iniciatorius: juridinis asmuo

6. Rengėjas: pasirenka planavimo iniciatorius.

7. Planavimo pagrindas: iniciatoriaus prašymas.

8. Nagrinėjama teritorija: nagrinėjama teritorija atitinka kvartalo apibrėžimą pagal Lietuvos Respublikos teritorijų planavimo įstatymo 2 straipsnio 10 dalies nuostatas – planuojama teritorija apribota infrastruktūros koridoriais: Skurbutėnų, Guopstų ir Aluonos gatvėmis.

9. Planavimo tikslai ir detaliojo plano uždaviniai: pertvarkyti žemės sklypų ribas ir plotus, nustatyti žemės sklypų paskirtį ir naudojimo būdą (-us), suplanuoti susisiekimui ir inžinerinei infrastruktūrai skirtą teritorijos dalį bei nustatyti pagrindinius ir papildomus teritorijos naudojimo reglamentus vadovaujantis Vilniaus miesto savivaldybės teritorijos bendrojo plano sprendiniais (pagal pridedamą miesto plano ištrauką).

10. Papildomi planavimo uždaviniai:

- įvertinti planuojamos teritorijos ir jos gretimybių kraštovaizdį, esamas ir (ar) suplanuotas urbanistines struktūras, inžinerinę infrastruktūrą;
- pateikti papildomą informaciją, reikalingą detaliojo plano sprendiniams paaiškinti ir (ar) įgyvendinti; atlikti tyrimus ir vertinimus pagrindžiančius detaliojo plano sprendinius;
- numatyti funkcinius bei kompozicinius ryšius su gretimomis teritorijomis, suformuoti optimalią urbanistinę struktūrą;
- suplanuoti atskirųjų želdynų teritoriją užtikrinant žaliųjų plotų pasiekiamumą; nustatyti priemones želdynų apsaugai, nagrinėti esamų saugomų želdinių išsaugojimo galimybes;
- suplanuoti optimalų inžinerinių komunikacijų koridorių tinklą; numatyti pėsčiųjų, dviračių takų ryšių sistemą, kitas susisiekimui komunikacijas ir joms funkcionuoti reikalingų servitutų poreikį; vengti patekimų per automobilių stovėjimo aikšteles;
- nurodyti urbanistinių struktūrų, urbanistinių erdvių formavimo reikalavimus; siekti architektūrinės ir tūrinės įvairovės;

- prireikus, nurodyti nustatytas ir (ar) nustatyti konkrečias Specialiųjų žemės naudojimo sąlygų įstatyme nurodytas teritorijas, kuriose taikomos specialiosios žemės naudojimo sąlygos;
- vykdyti institucijų išduotose planavimo sąlygose nurodytus reikalavimus.

11. Papildomi teritorijos naudojimo reglamentai:

- teritorijos tūrinės ir erdvinės kompozicijos, urbanistinių struktūrų ir urbanistinių erdvių formavimo reikalavimai, viešųjų erdvių išdėstymas;
- numatomų susisiekimo komunikacijų (aptarnaujančių gatvių ir pagalbinių gatvių trasų), skirstomųjų tinklų, jiems funkcionuoti reikalingų servitutų išdėstymas;
- sporto, poilsio, kitos aikštelės, automobilių saugyklos (nurodant tipą) ar jų išdėstymo reikalavimai;
- atliekų surinkimo konteinerių aikštelės ar jų išdėstymo reikalavimai;
- siūlomas pastatų išdėstymas, viešosios erdvės; pastatų, formuojančių gatvių užstatymą, aukščio ir gatvių pločio santykio, pastatų formų ir tūrių formavimo bei apželdinimo reikalavimai;
- planuojamos teritorijos aprūpinimo inžineriniais tinklais būdai;
- kraštovaizdžio savitumui išsaugoti svarbių gamtinių elementų apsaugos reikalavimai, saugotini želdiniai ir (ar) jų grupės;
- parengti suvestinį inžinerinių tinklų, susisiekimo, želdynų, sklypo ribų nužymėjimo ir servitutų bei kitus brėžinius paaiškinančius planuojamus sprendinius.

12. Tyrimai ir galimybių studijos:

- parengti planuojamos teritorijos topografinį planą;
- atlikti medžių taksaciją (pagal poreikį arboristinį vertinimą);
- teritorijos analizė triukšmo ir oro taršos aspektais;
- atlikti kraštovaizdžio ir (ar) erdvinės struktūros vertinimą, atsižvelgiant planuojamą teritoriją ir jos gretimybes parengti planuojamos ir aplinkinės teritorijos gamtinės ir urbanistinės aplinkos analizę;
- vertinti kontekstą, atlikti planuojamo užstatymo vizualinių ryšių su gretimomis teritorijomis ir artimiausia aplinka analizę, vertinant planuojamo užstatymo paskirties bei teritorijos morfotipo įtaką aplinkinei teritorijai, pateikti perspektyvas nuo gatvių, atskleidžiant ir įvertinant numatomo tūrio santykį su aplinkine teritorija ir kraštovaizdžiu, pateikti numatomo užstatymo viziją su gretimybėmis;
- atlikti kitus tyrimus ir studijas pagal institucijų planavimo sąlygas ir teisės aktus.

13. SPAV reikalingumas: nereikalingas.

14. Detaliojo plano koncepcijos rengimas: nereikalingas.

15. Atviras konkursas geriausiai urbanistinei idėjai atrinkti: nereikalingas.

16. Sprendinių nepriklausomas ekspertinis vertinimas: nereikalingas arba nustatomas pagal institucijų sąlygas.

17. Suplanuotų urbanistinių struktūrų vizualizacijos 3D formatu ir maketo parengimas: į 3d.vilnius.lt įkelti planuojamo urbanistinio užstatymo 3D modelį. Įvertinus esamą būklę ir parengus detaliojo plano sprendinius, sprendinių konkretizavimo stadijoje vyriausiajam architektui įvertinus poreikį, pateikti formuojamų urbanistinių struktūrų maketą ir (ar) 3D modelį, reikalingą detaliojo plano sprendiniams paaiškinti.

18. Informacinio (-ių) stendo (-ų) vieta (-os) ir stendo (-ų) matmenys: informacinių stendų vietos nurodytos tvirtinamoje miesto plano ištraukoje. Informacinio stendo dydis nemažesnis kaip 2 kv. m ploto.


19. Detaliojo planavimo etapai: parengiamasis, rengimo ir baigiamasis etapai.

20. Viešumo užtikrinimas: detaliojo plano rengimo viešumo procedūros atliekamos teisės aktuose nustatyta tvarka. Jas užtikrina planavimo organizatorius ir jo įgaliotas asmuo.

21. Planavimo terminai: nurodomi teritorijų planavimo proceso inicijavimo sutartyje.

22. Derinimo procedūra: detalųjį planą derinti Lietuvos Respublikos teritorijų planavimo dokumentų rengimo ir teritorijų planavimo proceso valstybinės priežiūros informacinėje sistemoje (TPDRIS).

23. Kiti reikalavimai: trūkstamus planavimui pradinis duomenis organizatorius paveda surinkti rengėjui. Projektą rengti ant skaitmeninių žemėlapių, panaudojant M 1:500 – M1:1000 duomenis. Planavimo organizatorius patvirtintą dokumentą turi užregistruoti www.tpdr.lt.

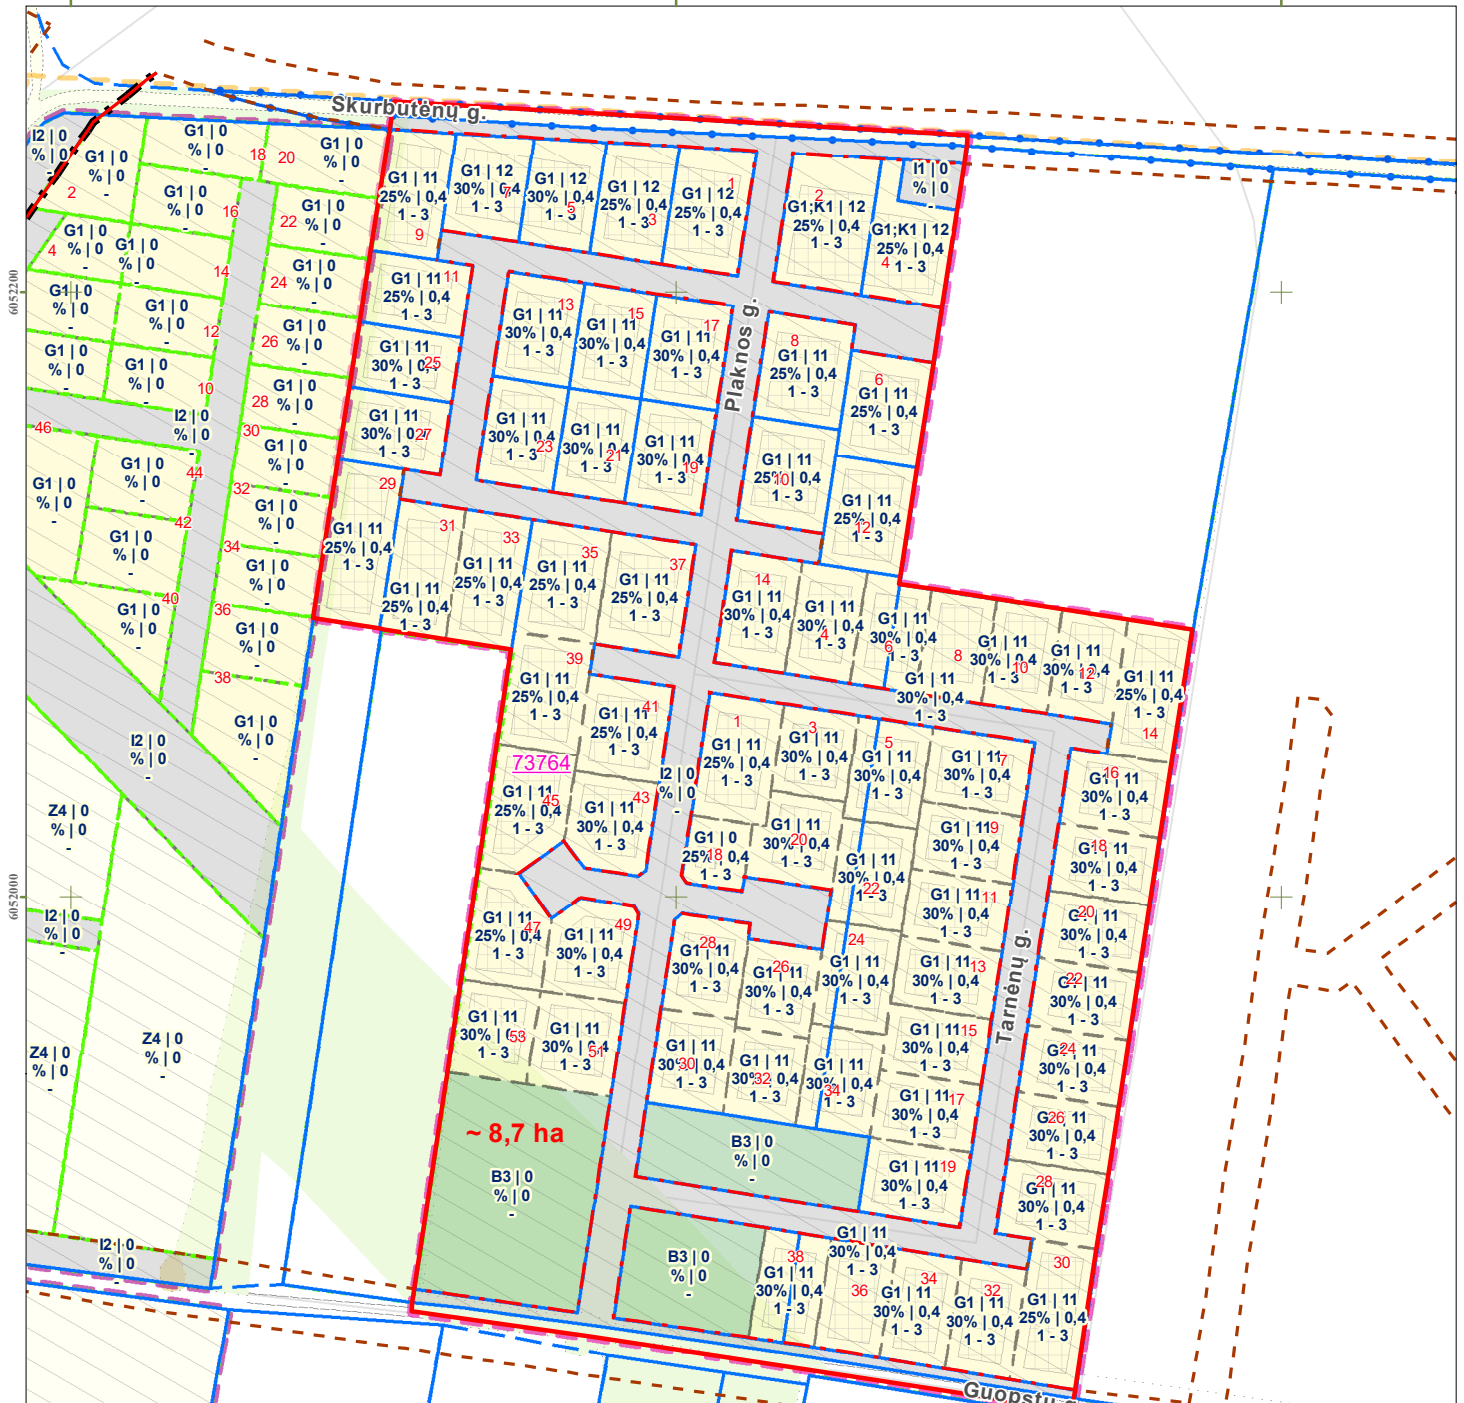

- Sutartiniai ženklai:**
- Registrų c. sklypai
 - Registrų c. (netikslių mat.) sklypai
 - Registrų c. inž. statiniai
 - MPD suformuoti sklypai
 - Saugomos gamtinės teritorijos
 - Saugomos kultūros vertybės
 - Vandenviečių SAZ
 - Valstybiniai miškai
 - Miškų taksaciniai sklypai
 - DP patvirtintos galiojimo ribos
 - DP preliminarios galiojimo ribos
 - FPP patvirtintos galiojimo ribos
 - FPP preliminarios galiojimo ribos
 - DP/FPP sklypai
 - DP/FPP sklypai rengiami
 - DP patvirtintos RL
 - SP patvirtintos RL
 - DP koncepcijų RL
 - Schemos patvirtintos RL
 - DP rengiamos RL
 - SP rengiamos RL
 - Schemos rengiamos RL
 - Esami dviračių takai
 - Projektiniai dviračių takai

 Planuojama teritorija

Teritorijų planavimo suvestinis skaitmeninis žemėlapis M 1:2500
 © Vilniaus m. savivaldybė 2026-03-04

Duomenų šaltiniai:
 topografinė-inžinerinė informacija - KDB500V;
 adresai - AGDB;
 žemės sklypų ribos - NTKR duomenų bazė;
 teritorijų planų informacija - TPDB.
 Koordinačių sistema - LKS94.

Atspausdinta: GIS skyrius ID Vilnius

DETALŪS METADUOMENYS

Dokumento sudarytojas (-ai)	Vilniaus miesto savivaldybė 188710061, Konstitucijos pr. 3, LT-09601, Vilnius
Dokumento pavadinimas (antraštė)	DĖL LEIDIMO KEISTI SKLYPŲ (KADASTRO NR. 0101/0161:226, NR. 0101/0161:58 IR NR. 101/0161:233) VAIDOTŲ KAIME DETALIOJO PLANO SPRENDINIUS INICIJAVIMO SUTARTIES PAGRINDU
Dokumento registracijos data ir numeris	2026-04-30 Nr. 30-1071/26
Dokumento gavimo data ir dokumento gavimo registracijos numeris	–
Dokumento specifikacijos identifikavimo žymuo	ADOC-V1.0
Parašo paskirtis	Pasirašymas
Parašą sukūrusio asmens vardas, pavardė ir pareigos	Adomas Bužinskas, Administracijos direktorius, Administracijos direktorius
Sertifikatas išduotas	ADOMAS BUŽINSKAS, Vilniaus miesto savivaldybės administracija LT
Parašo sukūrimo data ir laikas	2026-04-30 13:28:16 (GMT+03:00)
Parašo formatas	XAdES-T
Laiko žymoje nurodytas laikas	2026-04-30 13:28:17 (GMT+03:00)
Informacija apie sertifikavimo paslaugų teikėją	ADIC CA ECC, Asmens dokumentu israsymo centras prie LR VRM LT
Sertifikato galiojimo laikas	2024-06-18 10:06:41 – 2028-06-17 10:06:41
Informacija apie būdus, naudotus metaduomenų vientisumui užtikrinti	"Registravimas" paskirties metaduomenų vientisumas užtikrintas naudojant "RCSC IssuingCA-2, VI Registru Centras - i.k. 124110246 LT" išduotą sertifikatą "Dokumentų valdymo sistema Avilys, Vilniaus miesto savivaldybės administracija, į.k. 188710061 LT", sertifikatas galioja nuo 2024-12-18 11:49:40 iki 2027-12-18 11:49:40
Pagrindinio dokumento priedų skaičius	2
Pagrindinio dokumento priedamų dokumentų skaičius	–
Priedamo dokumento sudarytojas (-ai)	–
Priedamo dokumento pavadinimas (antraštė)	–
Priedamo dokumento registracijos data ir numeris	–
Programinės įrangos, kuria naudojantis sudarytas elektroninis dokumentas, pavadinimas	Dokumentų valdymo sistema „Avilys“, versija 3.5.88
Informacija apie elektroninio dokumento ir elektroninio (-ių) parašo (-ų) tikrinimą (tikrinimo data)	Atitinka specifikacijos keliamus reikalavimus. Visi dokumente esantys elektroniniai parašai galioja (2026-04-30 22:27:45)
Paieškos nuoroda	–
Papildomi metaduomenys	Nuorašą suformavo 2026-04-30 22:27:45 Dokumentų valdymo sistema „Avilys“