



VILNIAUS MIESTO SAVIVALDYBĖS ADMINISTRACIJOS DIREKTORIUS

ĮSAKYMAS DĖL LEIDIMO RENGTI APIE 4,6 HA TERITORIJOS PRIE KAIMYNŲ G. DETALŪJĮ PLANĄ INICIJAVIMO SUTARTIES PAGRINDU

Nr.
Vilnius

Vadovaudamasis Lietuvos Respublikos teritorijų planavimo įstatymo 6 straipsnio 3 dalimi, 17 straipsnio 7 ir 9 dalimis, 25 straipsnio 2 dalimi, Kompleksinio teritorijų planavimo dokumentų rengimo taisyklių, patvirtintų Lietuvos Respublikos aplinkos ministro 2014 m. sausio 2 d. įsakymu Nr. D1-8 „Dėl Kompleksinio teritorijų planavimo dokumentų rengimo taisyklių patvirtinimo“, 256.3.2 papunkčiu ir Vilniaus miesto savivaldybės mero 2024 m. sausio 4 d. potvarkio Nr. 955-30/24 „Dėl Vilniaus miesto savivaldybės administracijos direktoriaus įgaliojimo“ 1.1.1 papunkčiu:

1. L e i d ž i u rengti apie 4,6 ha teritorijos prie Kaimynų g. detalųjį planą inicijavimo sutarties pagrindu.
2. N u s t a t a u šiuos planavimo tikslus ir detaliojo plano uždavinius: pakeisti žemės sklypo (kadastro Nr. 0101/0165:502) paskirtį į kitą, nustatyti vienbučių ir dvibučių gyvenamųjų pastatų teritorijos naudojimo būdą, padalinti sklypą į kelis sklypus, numatyti reikiamą susisiekimo ir inžinerinę infrastruktūrą ir nustatyti reglamentus, kitiems žemės sklypams nekeičiant nustatytos žemės sklypų naudojimo paskirties ir būdo nustatyti užstatymo tankį, intensyvumą bei kitus privalomuosius ir papildomus reglamentus vadovaujantis Vilniaus miesto savivaldybės teritorijos bendrojo plano sprendiniais (pagal pridedamą miesto plano ištrauką).
3. T v i r t i n u detaliojo plano planavimo darbų programą (pridedama).

Administracijos direktorius

Adomas Bužinskas

PATVIRTINTA:
Vilniaus m. savivaldybės
administracijos direktoriaus
202 m. _____ d. įsakymu Nr.

PLANAVIMO DARBŲ PROGRAMA DETALIOJO PLANAVIMO DOKUMENTUI RENGTI

1. Planavimo dokumento pavadinimas: Apie 4,6 ha teritorijos prie Kaimynų g. detalusis planas inicijavimo sutarties pagrindu.

2. Planuojamos teritorijos (sklypų) adresas: apie 4,6 ha teritorija, į kurią patenka: žemės sklypas (kadastro Nr. 0101/0165:502), Kaimynų g. 19 (kadastro Nr. 0101/0165:1554), Kaimynų g. 17 (kadastro Nr. 0101/0165:1556), Kaimynų g. 23 (kadastro Nr. 0101/0165:1550), Kaimynų g. 21 (kadastro Nr. 0101/0165:1552), Vilnius, Kaimynų g. 35 (kadastro Nr. 0101/0165:1555), žemės sklypas (kadastro Nr. 0101/0165:1557), Kaimynų g. 31 (kadastro Nr. 0101/0165:1551), Kaimynų g. 29 (kadastro Nr. 0101/0165:1549), Kaimynų g. 33 (kadastro Nr. 0101/0165:1553), Kaimynų g. 63 (kadastro Nr. 0101/0165:1665), Kaimynų g. 65 (kadastro Nr. 0101/0165:1666), Kaimynų g. 55 (kadastro Nr. 0101/0165:1661), Kaimynų g. 57 (kadastro Nr. 0101/0165:1662), Kaimynų g. 61 (kadastro Nr. 0101/0165:1664), Kaimynų g. 59 (kadastro Nr. 0101/0165:1663), Kaimynų g. 67 (kadastro Nr. 0101/0165:1667), žemės sklypas (kadastro Nr. 0101/0165:1668), žemės sklypas (kadastro Nr. 0101/0165:1669), Kaimynų g. 47 (kadastro Nr. 0101/0165:2492), žemės sklypas (kadastro Nr. 0101/0165:2498), Kaimynų g. 53 (kadastro Nr. 0101/0165:2489), Kaimynų g. 51 (kadastro Nr. 0101/0165:2490), Kaimynų g. 49 (kadastro Nr. 0101/0165:2491), Kaimynų g. 45 (kadastro Nr. 0101/0165:2493), Kaimynų g. 43 (kadastro Nr. 0101/0165:2494), Kaimynų g. 41 (kadastro Nr. 0101/0165:2495), Kaimynų g. 37 (kadastro Nr. 0101/0165:2496), Kaimynų g. 39 (kadastro Nr. 0101/0165:2497), žemės sklypas (kadastro Nr. 0101/0165:2500), žemės sklypas (kadastro Nr. 0101/0165:2583), žemės sklypas (kadastro Nr. 0101/0165:1558) ir gretima valstybinė žemė.

3. Planuojamos teritorijos plotas: apie 4,6 ha.

4. Planavimo organizatorius: Vilniaus miesto savivaldybės administracijos direktorius, Konstitucijos pr. 3, LT-09601, Vilnius, tel. 8 5 2112616, faks. 8 5 2112222, el. p. savivaldybe@vilnius.lt.

5. Planavimo iniciatorius: fiziniai asmenys.

6. Rengėjas: pasirenka planavimo iniciatorius.

7. Planavimo pagrindas: iniciatoriaus prašymas.

8. Kvartalo ribos: kvartalas apribotas Marianos Veriovkinos, Kaimynų gatvėmis bei patvirtintų ir rengiamų detaliųjų planų ribomis.

9. Planavimo tikslai ir detaliojo plano uždaviniai: pakeisti žemės sklypo (kadastro Nr. 0101/0165:502) paskirtį į kitą, nustatant vienbučių ir dvibučių gyvenamųjų pastatų teritorijas, sudalinti sklypą į kelis sklypus, numatant reikiamą susisiekimo ir inžinerinę infrastruktūrą ir nustatant reglamentus, kitiems žemės sklypams, nekeičiant nustatytos žemės sklypų naudojimo paskirties ir būdo, nustatyti užstatymo tankį, intensyvumą bei kitus privalomuosius ir papildomus reglamentus vadovaujantis Vilniaus miesto savivaldybės teritorijos bendrojo plano sprendiniais (pagal pridedamą miesto plano ištrauką).

10. Papildomi planavimo uždaviniai: numatyti funkcinius bei kompozicinius ryšius su gretimomis teritorijomis; suformuoti optimalią urbanistinę struktūrą, inžinerinę ir socialinę infrastruktūrą; nustatyti erdvių formavimo reikalavimus; nustatyti aprūpinimo inžineriniais tinklais būdus; numatyti pėsčiųjų, dviračių takų ryšių sistemą, kitas susisiekimo komunikacijas ir joms funkcionuoti reikalingų servitutų poreikį; išsaugoti kraštovaizdžio savitumą; numatyti želdynų teritorijas; prireikus, nurodyti nustatytas ir (ar) nustatyti konkrečias Specialiųjų žemės naudojimo sąlygų įstatyme nurodytas teritorijas, kuriose taikomos specialiosios žemės naudojimo sąlygos; vykdyti institucijų išduotose planavimo sąlygose nurodytus reikalavimus; pateikti papildomą informaciją, reikalingą detaliojo plano sprendiniams paaiškinti ir (ar) įgyvendinti.

11. Papildomi reglamentai: teritorijos tūrinės ir erdvinės kompozicijos reikalavimai; pastatų, formuojančių gatvių užstatymą, aukščio ir gatvių pločio santykio, pastatų tūrių formavimo ir apželdinimo reikalavimai; susisiekimo komunikacijų išdėstymas; numatomų susisiekimo komunikacijų, skirstomųjų tinklų, jiems funkcionuoti reikalingų servitutų išdėstymas; kraštovaizdžio savitumui išsaugoti svarbių gamtinių elementų; norminių želdynų išdėstymas; parengti suvestinį inžinerinių tinklų, susisiekimo, želdynų, sklypo ribų nužymėjimo ir servitutų bei kitus brėžinius paaiškinančius planuojamus sprendinius ir pan.

12. Tyrimai ir galimybių studijos: pagal institucijų planavimo sąlygas.

13. SPAV reikalingumas: nustatomas pagal institucijų sąlygas.

14. Detaliojo plano koncepcijos rengimas: nerengiama.

15. Atviras konkursas geriausiai urbanistinei idėjai atrinkti: nereikalingas.

16. Sprendinių nepriklausomas ekspertinis vertinimas: nereikalingas.

17. Suplanuotų urbanistinių struktūrų vizualizacijos 3D formatu ir maketo parengimas: Į 3d.vilnius.lt įkelti planuojamo urbanistinio užstatymo 3D modelį. Įvertinus esamą būklę ir parengus detaliojo plano sprendinius, sprendinių konkretizavimo stadijoje vyriausiajam architektui įvertinus poreikį, pateikti formuojamų urbanistinių struktūrų maketą, reikalingą detaliojo plano sprendiniams paaiškinti.

18. Informacinio (ių) stendo(ų) vieta(os) ir stendo matmenys: informacinių stendų vietos nurodytos tvirtinamoje miesto plano ištraukoje. Informacinio stendo matmenys nemažesni nei 1,5 kv. m.


19. Detaliojo planavimo etapai: parengiamasis, rengimo ir baigiamasis etapai.

20. Viešumo užtikrinimas: detaliojo plano rengimo viešumo procedūros atliekamos teisės aktuose nustatyta tvarka. Jas užtikrina planavimo organizatorius ir jo įgaliotas asmuo. Gali būti numatytos papildomos viešinimo procedūros teisės aktų nustatyta tvarka.

21. Planavimo terminai: nurodomi teritorijų planavimo proceso inicijavimo sutartyje.

22. Derinimo procedūra: detalųjį planą derinti Lietuvos Respublikos teritorijų planavimo dokumentų rengimo ir teritorijų planavimo proceso valstybinės priežiūros informacinėje sistemoje (TPDRIS).

23. Kiti reikalavimai: trūkstamus planavimui pradinis duomenis organizatorius paveda surinkti rengėjui. Projektą rengti ant skaitmeninių žemėlapių, panaudojant M 1:500 – M1:1000 duomenis. Planavimo organizatorius patvirtintą dokumentą turi užregistruoti www.tpdr.lt.

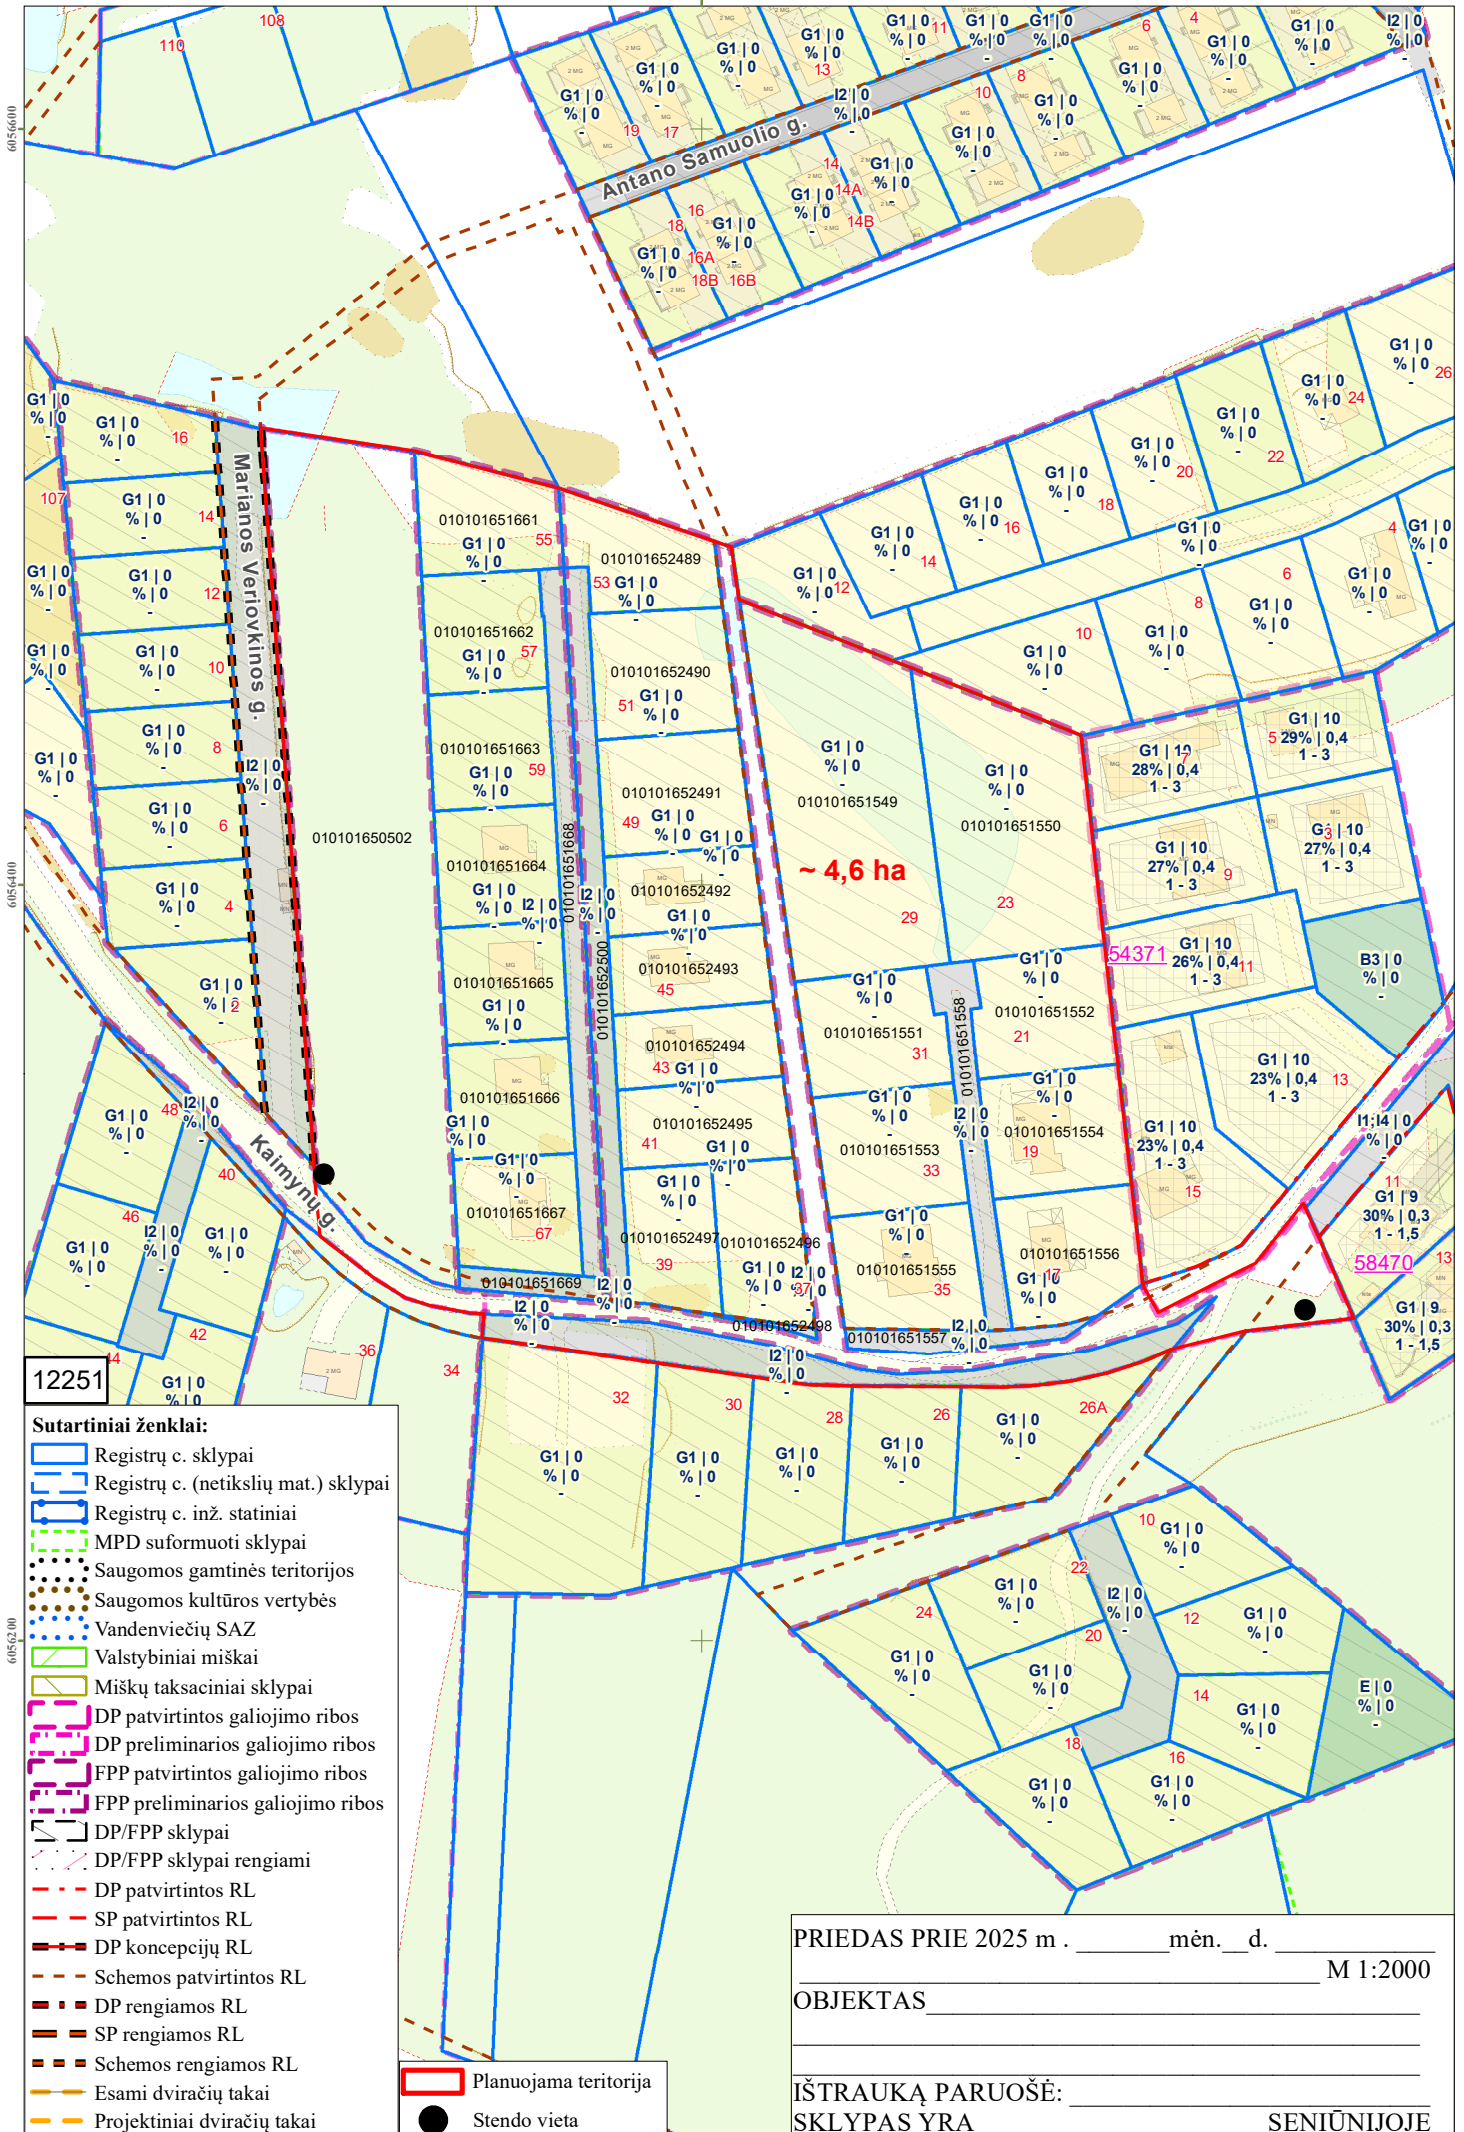

12251

- Sutartiniai ženklai:**
- Registrų c. sklypai
 - Registrų c. (netikslių mat.) sklypai
 - Registrų c. inž. statiniai
 - MPD suformuoti sklypai
 - Saugomos gamtinės teritorijos
 - Saugomos kultūros vertybės
 - Vandenviečių SAZ
 - Valstybiniai miškai
 - Miškų taksaciniai sklypai
 - DP patvirtintos galiojimo ribos
 - DP preliminarios galiojimo ribos
 - FPP patvirtintos galiojimo ribos
 - FPP preliminarios galiojimo ribos
 - DP/FPP sklypai
 - DP/FPP sklypai rengiami
 - DP patvirtintos RL
 - SP patvirtintos RL
 - DP koncepcijų RL
 - Schemos patvirtintos RL
 - DP rengiamos RL
 - SP rengiamos RL
 - Schemos rengiamos RL
 - Esami dviračių takai
 - Projektiniai dviračių takai
 - Stendo vieta

PRIEDAS PRIE 2025 m . _____ mėn. ____ d. _____ M 1:2000

OBJEKTAS _____

IŠTRAUKĄ PARUOŠĖ: _____

SKLYPAS YRA _____ SENIŪNIJOJE

DETALŪS METADUOMENYS

Dokumento sudarytojas (-ai)	Vilniaus miesto savivaldybė 188710061, Konstitucijos pr. 3, LT-09601, Vilnius
Dokumento pavadinimas (antraštė)	DĖL LEIDIMO RENGTI APIE 4,6 HA TERITORIJOS PRIE KAIMYŅŲ G. DETALŪJĮ PLANĄ INICIJAVIMO SUTARTIES PAGRINDU
Dokumento registracijos data ir numeris	2025-04-18 Nr. 30-973/25
Dokumento gavimo data ir dokumento gavimo registracijos numeris	–
Dokumento specifikacijos identifikavimo žymuo	ADOC-V1.0
Parašo paskirtis	Pasirašymas
Parašą sukūrusio asmens vardas, pavardė ir pareigos	Adomas Bužinskas, Administracijos direktorius, Administracijos direktorius
Sertifikatas išduotas	ADOMAS BUŽINSKAS, Vilniaus miesto savivaldybės administracija LT
Parašo sukūrimo data ir laikas	2025-03-24 14:21:03 (GMT+02:00)
Parašo formatas	XAdES-X-L
Laiko žymoje nurodytas laikas	2025-03-24 14:21:11 (GMT+02:00)
Informacija apie sertifikavimo paslaugų teikėją	ADIC CA ECC, Asmens dokumentu israsymo centras prie LR VRM LT
Sertifikato galiojimo laikas	2024-06-18 10:06:41 – 2028-06-17 10:06:41
Informacija apie būdus, naudotus metaduomenų vientisumui užtikrinti	"Registravimas" paskirties metaduomenų vientisumas užtikrintas naudojant "RCSC IssuingCA-2, VI Registru Centras - i.k. 124110246 LT" išduotą sertifikatą "Dokumentų valdymo sistema Avilys, Vilniaus miesto savivaldybės administracija, į.k. 188710061 LT", sertifikatas galioja nuo 2024-12-18 11:49:40 iki 2027-12-18 11:49:40
Pagrindinio dokumento priedų skaičius	2
Pagrindinio dokumento pridedamų dokumentų skaičius	–
Priedamo dokumento sudarytojas (-ai)	–
Priedamo dokumento pavadinimas (antraštė)	–
Priedamo dokumento registracijos data ir numeris	–
Programinės įrangos, kuria naudojantis sudarytas elektroninis dokumentas, pavadinimas	Dokumentų valdymo sistema „Avilys“, versija 3.5.74.2
Informacija apie elektroninio dokumento ir elektroninio (-ių) parašo (-ų) tikrinimą (tikrinimo data)	Atitinka specifikacijos keliamus reikalavimus. Visi dokumente esantys elektroniniai parašai galioja (2025-04-18 07:42:15)
Paieškos nuoroda	–
Papildomi metaduomenys	Nuorašą suformavo 2025-04-18 07:42:15 Dokumentų valdymo sistema „Avilys“