

VILNIAUS MIESTO GATVIŲ, SKVERŲ, AIKŠČIŲ IR TILTŲ IŠDĖSTYMO PLANAS M 1:4 500


PAVADINIMŲ GATVĖMS, PASTATAMS, STATINIAMS IR KITIEMS OBJEKTAMS SUTEIKIMO, KEITIMO IR ĮTRAUKIMO Į APSKAITĄ TVARKOS APRAŠO 1 PRIEDAS

Vilniaus miesto savivaldybės tarybos
2025 m. _____ d. sprendimo Nr. _____
priedas

Kartografinis pagrindas	KDB 500V
Gatvės taškų koordinacių nustatymo būdas	Grafinis

GATVIŲ TAŠKŲ KOORDINACIŲ ŽINIARAŠTIS

Kairėnės Sodų g., taškų Nr. plane 1 - 58

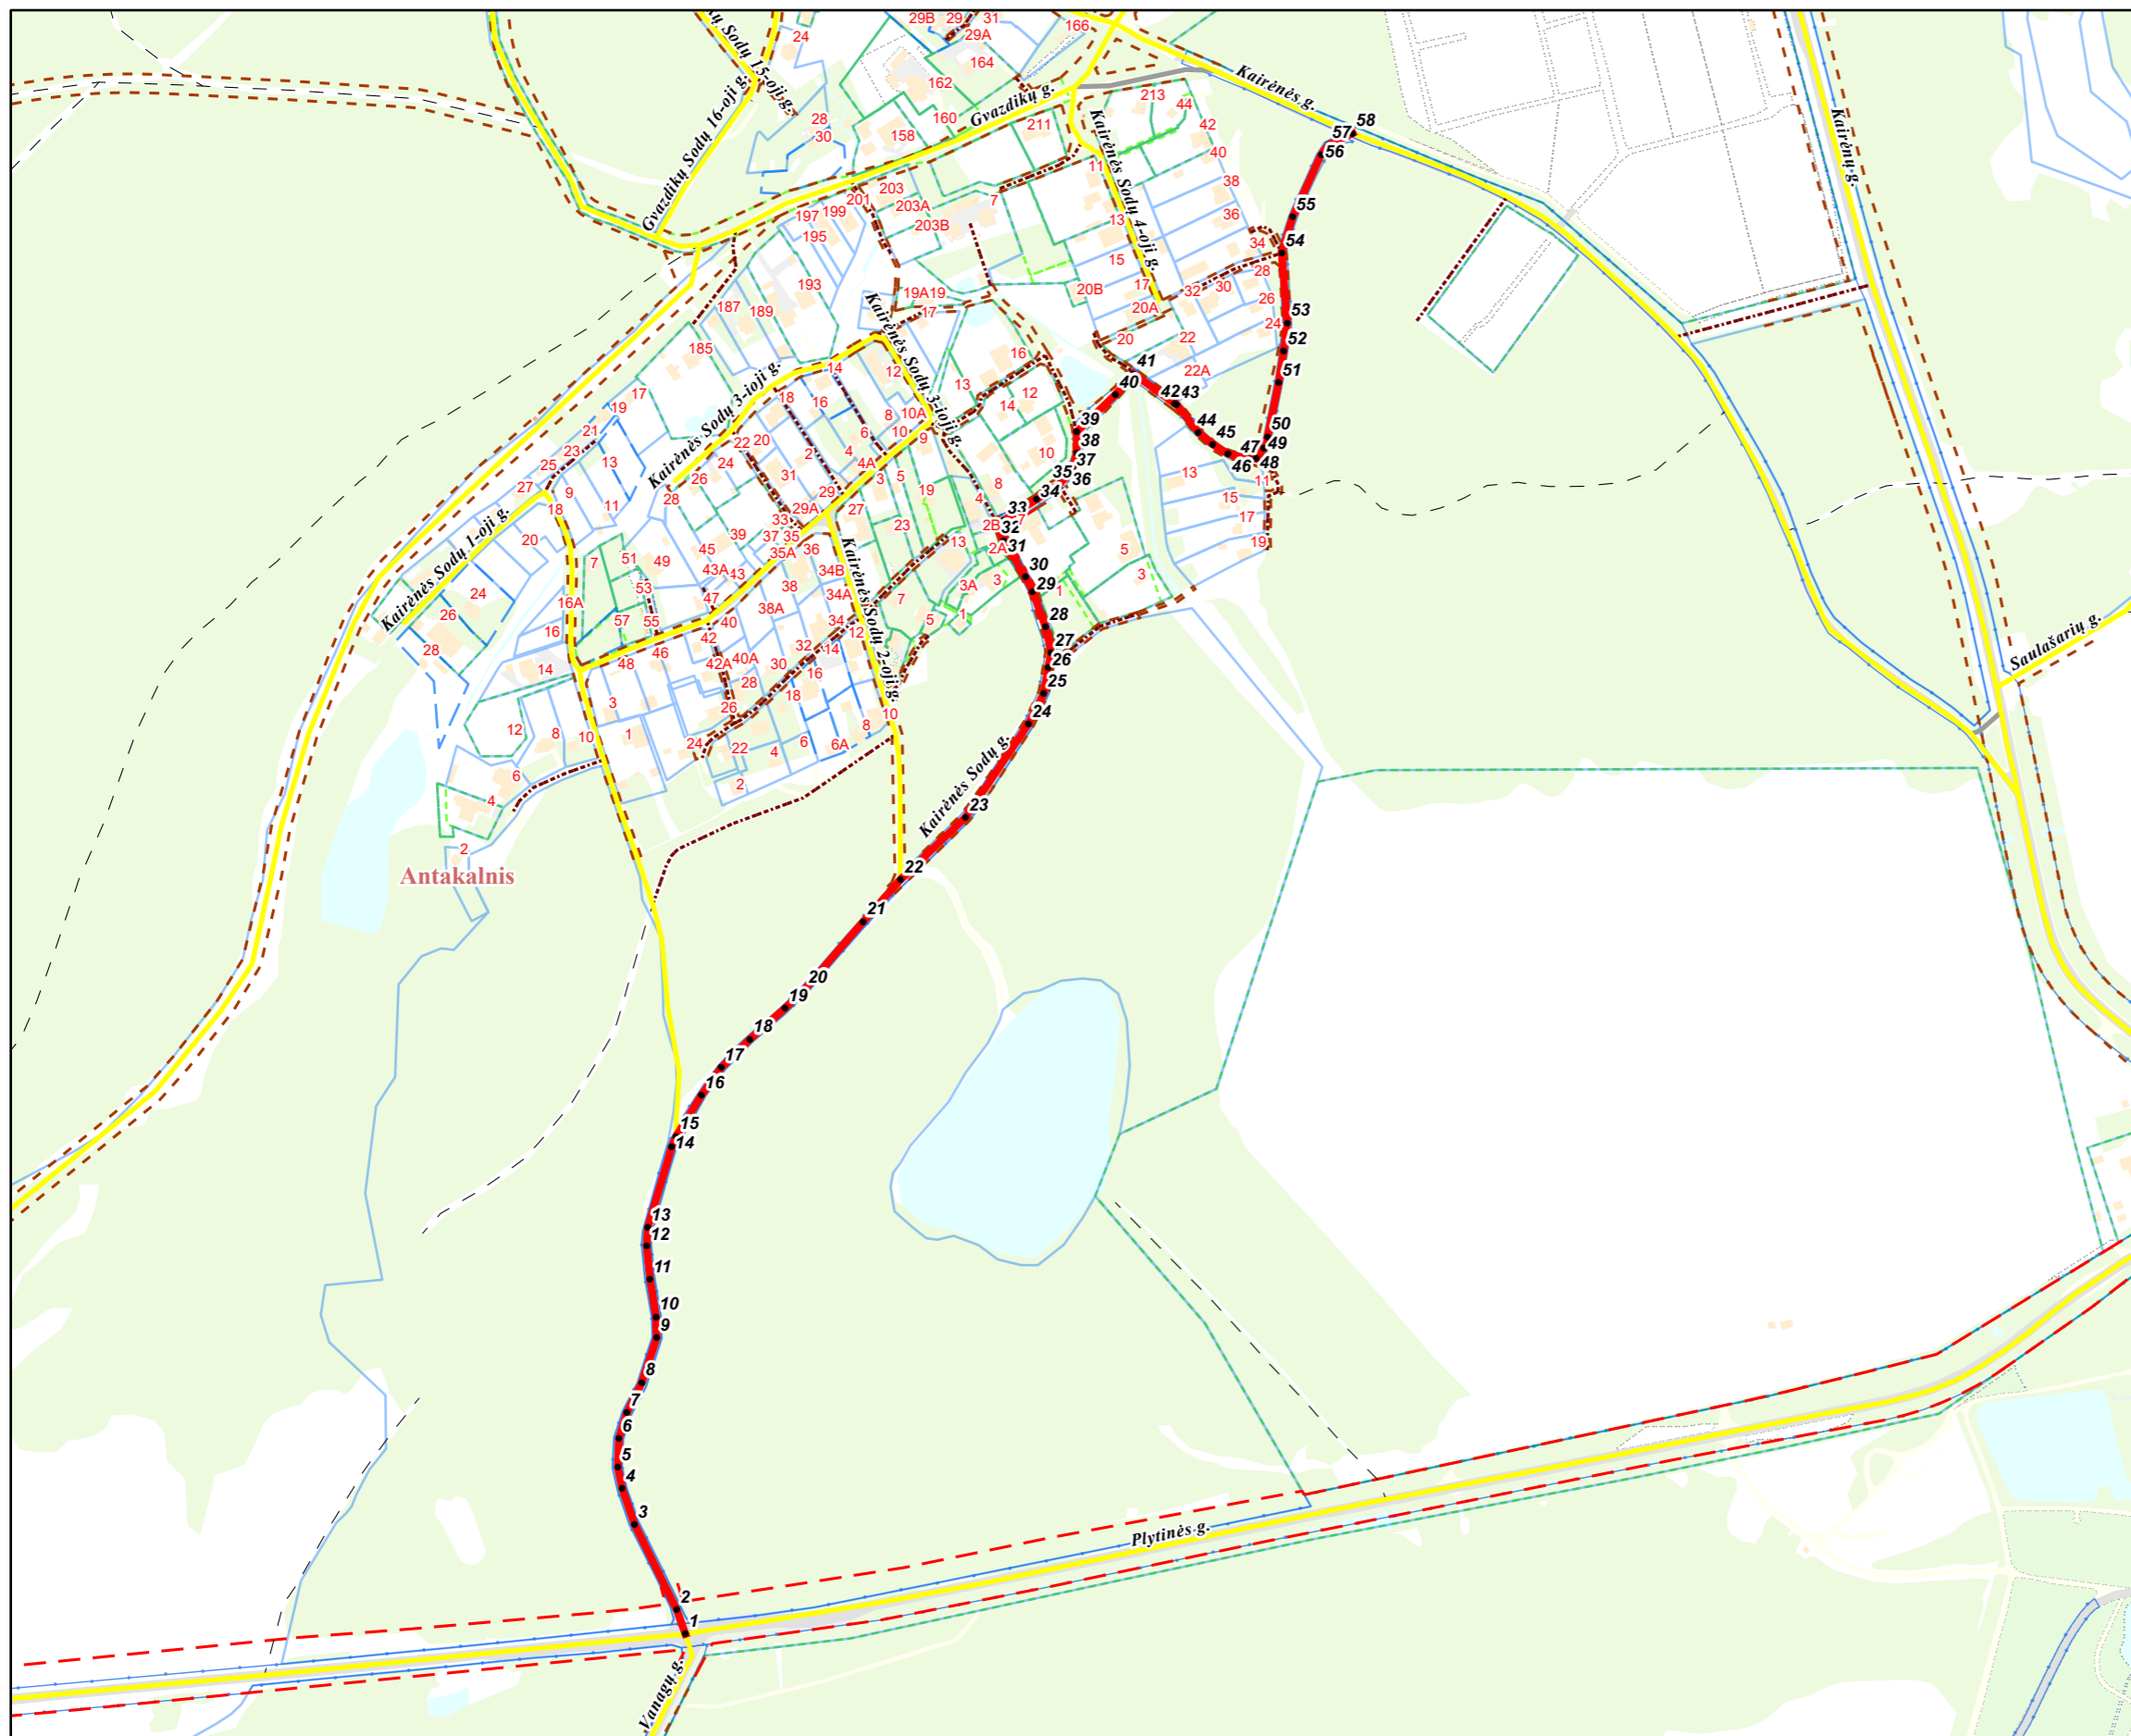

NR.PLANE	X	Y
1	6067337,24	589301,67
2	6067352,78	589296,2
3	6067407,75	589269,05
4	6067430,78	589261,08
5	6067444,25	589258,22
6	6067463,1	589258,93
7	6067479,38	589264,05
8	6067498,89	589273,78
9	6067527,59	589283,34
10	6067541,17	589282,85
11	6067565,3	589278,94
12	6067586,85	589276,85
13	6067598,55	589277,57
14	6067650,12	589292,74
15	6067657,19	589295,77
16	6067683,82	589312,15
17	6067701,35	589324,68
18	6067719,6	589343,15
19	6067739,45	589365,74
20	6067751,65	589378,39
21	6067795,19	589416,04
22	6067822,12	589439,99
23	6067862,26	589481,96
24	6067922,45	589522,31
25	6067942,08	589532,2
26	6067958,85	589535,07
27	6067968,19	589536,93
28	6067984,65	589533,3
29	6068007,44	589525,05
30	6068017	589520,45
31	6068040,06	589506,43
32	6068050,89	589502,4
33	6068053,25	589506,54
34	6068066,72	589527,64
35	6068076,43	589542,05
36	6068082,83	589547,92
37	6068087,52	589550,79
38	6068096,6	589553,53
39	6068110,16	589553,37
40	6068134,24	589578,45
41	6068147,54	589589,76
42	6068128,33	589616,55
43	6068127,66	589617,55
44	6068109,91	589631,62
45	6068102,12	589640,85
46	6068096,06	589650,85
47	6068092,46	589664,4
48	6068093,29	589668,75
49	6068099,69	589673,88
50	6068107,05	589676,17
51	6068142	589683,3
52	6068162,14	589686,59
53	6068180,16	589688,81
54	6068225,24	589685,32
55	6068248,38	589692,28
56	6068288,51	589710,69
57	6068294,72	589715,26
58	6068302,25	589730,79

PATEIKIA:
Vilniaus miesto savivaldybės administracijos
Žemės administravimo ir GIS poskyrio vedėja