



VILNIAUS MIESTO SAVIVALDYBĖS ADMINISTRACIJOS DIREKTORIUS

ĮSAKYMAS DĖL SKLYPO (KADASTRO NR. 4103/0600:12) TARANDĖJE NEDIDELIŲ VEIKLOS MASTŲ DETALIOJO PLANO KOREGAVIMO SKLYPUOSE (KADASTRO NR. 0101/0171:1809 IR NR. 0101/0171:1810) SUPAPRASTINTA TVARKA TVIRTINIMO


Nr.
Vilnius

Vadovaudamasis Lietuvos Respublikos vietos savivaldos įstatymo 27 straipsnio 4 dalimi, Lietuvos Respublikos teritorijų planavimo įstatymo 27 straipsnio 4 dalimi, 28 straipsnio 9 dalimi, Lietuvos Respublikos aplinkos ministro 2014 m. sausio 2 d. įsakymu Nr. D1-8 „Dėl Kompleksinio teritorijų planavimo dokumentų rengimo taisyklių patvirtinimo“ patvirtintų Kompleksinio teritorijų planavimo dokumentų rengimo taisyklių 323.1 papunkčiu ir Vilniaus miesto savivaldybės mero 2024 m. sausio 4 d. potvarkio Nr. 955-30/24 „Dėl Vilniaus miesto savivaldybės administracijos direktoriaus įgaliojimo“ 1.1.2 papunkčiu,



t v i r t i n u Vilniaus miesto savivaldybės valdybos 2001 m. lapkričio 29 d. sprendimu Nr. 2365V „Dėl sklypo (kadastro Nr. 4103/0600:12) Tarandėje nedidelių veiklos mastų detaliojo plano tvirtinimo“ ir Vilniaus miesto savivaldybės valdybos 2002 m. sausio 31 d. sprendimu Nr. 189V „Dėl Vilniaus miesto savivaldybės valdybos 2001-11-29 sprendimo Nr. 2365V „Dėl sklypo (kadastro Nr. 4103/0600:12) Tarandėje nedidelių veiklos mastų detaliojo plano tvirtinimo“ dalinio pakeitimo“ patvirtinto žemės sklypo (kadastro Nr. 4103/0600:12) Tarandėje nedidelių veiklos mastų detaliojo plano (TPD registracijos Nr. T00055525) sprendinių koregavimą supaprastinta tvarka žemės sklypuose (kadastro Nr. 0101/0171:1809 ir Nr. 0101/0171:1810), kuriuo yra koreguojama statybos zona, riba, susisiekimo komunikacijų išdėstymo principai ir jiems funkcionuoti reikalingas servitutas pagal pridedamą brėžinį, kuriam pritarė Teritorijų planavimo komisija (teritorijų planavimo dokumento Nr. K-VT-13-25-1629).

Administracijos direktorius

Adomas Bužinskas

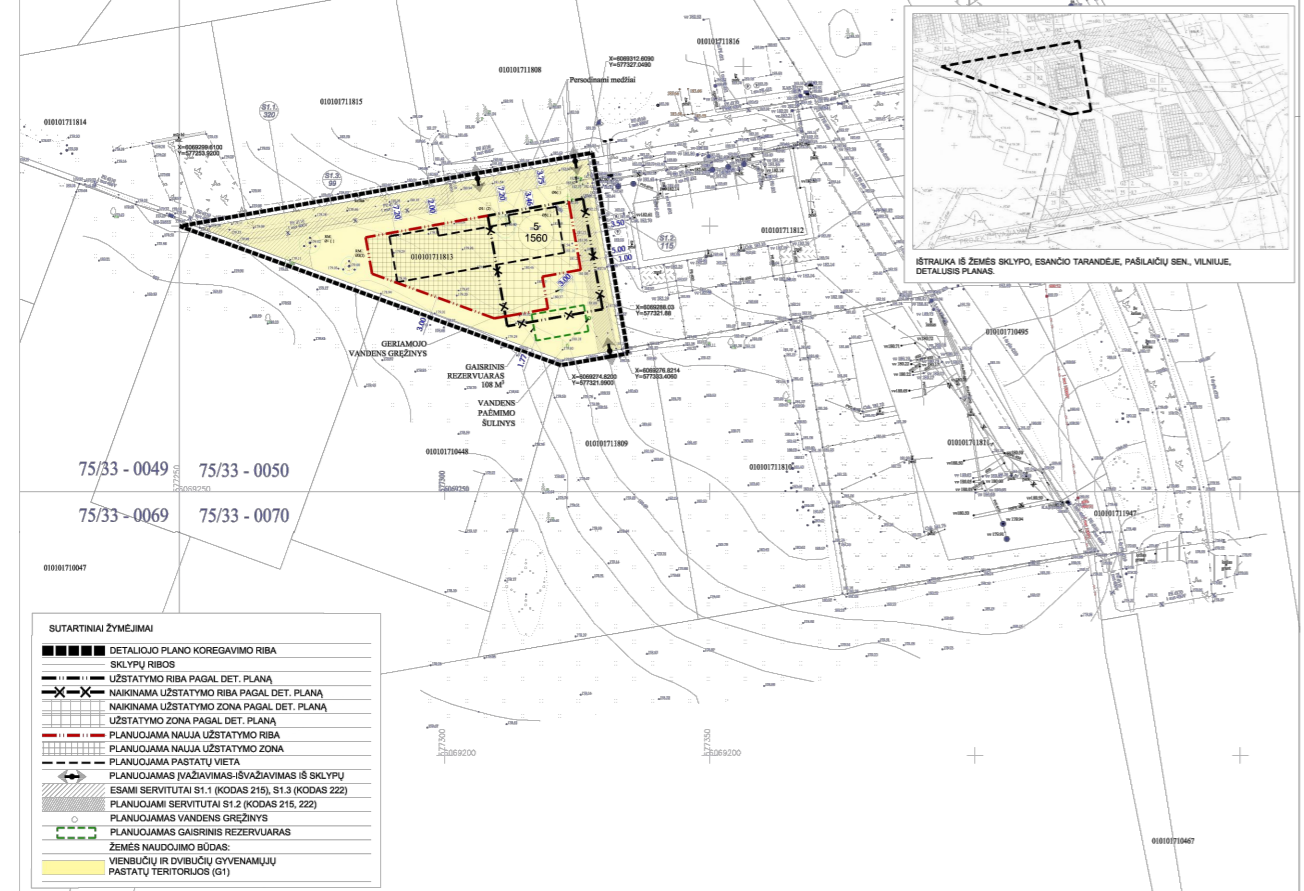

Ištrauka iš Sklypo (kadastr. Nr. 4103/0600:12) Tarandėje nedidelių veiklos mastų detaliojo plano koregavimo sklype Nr. 5

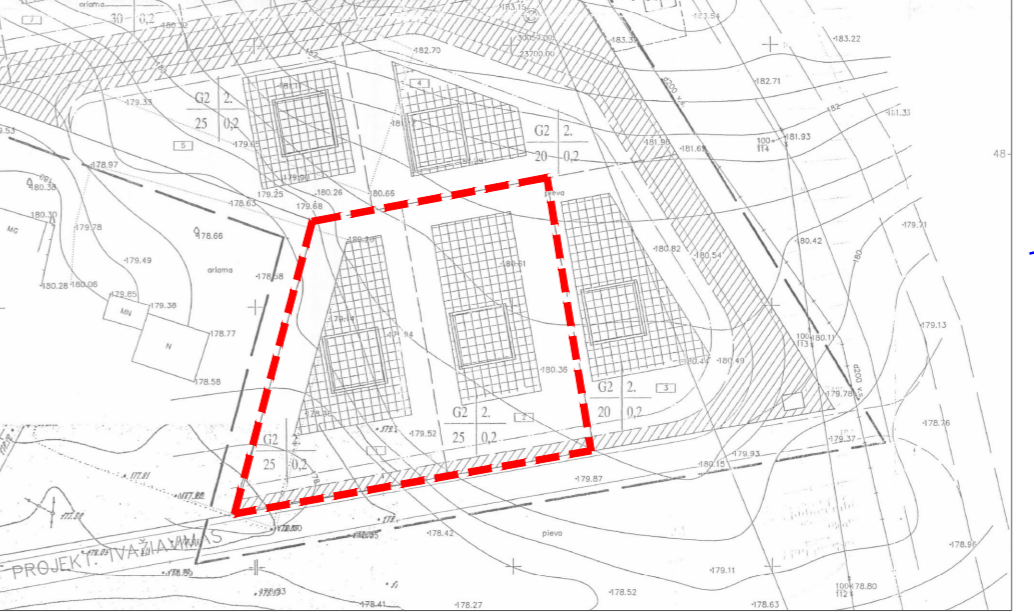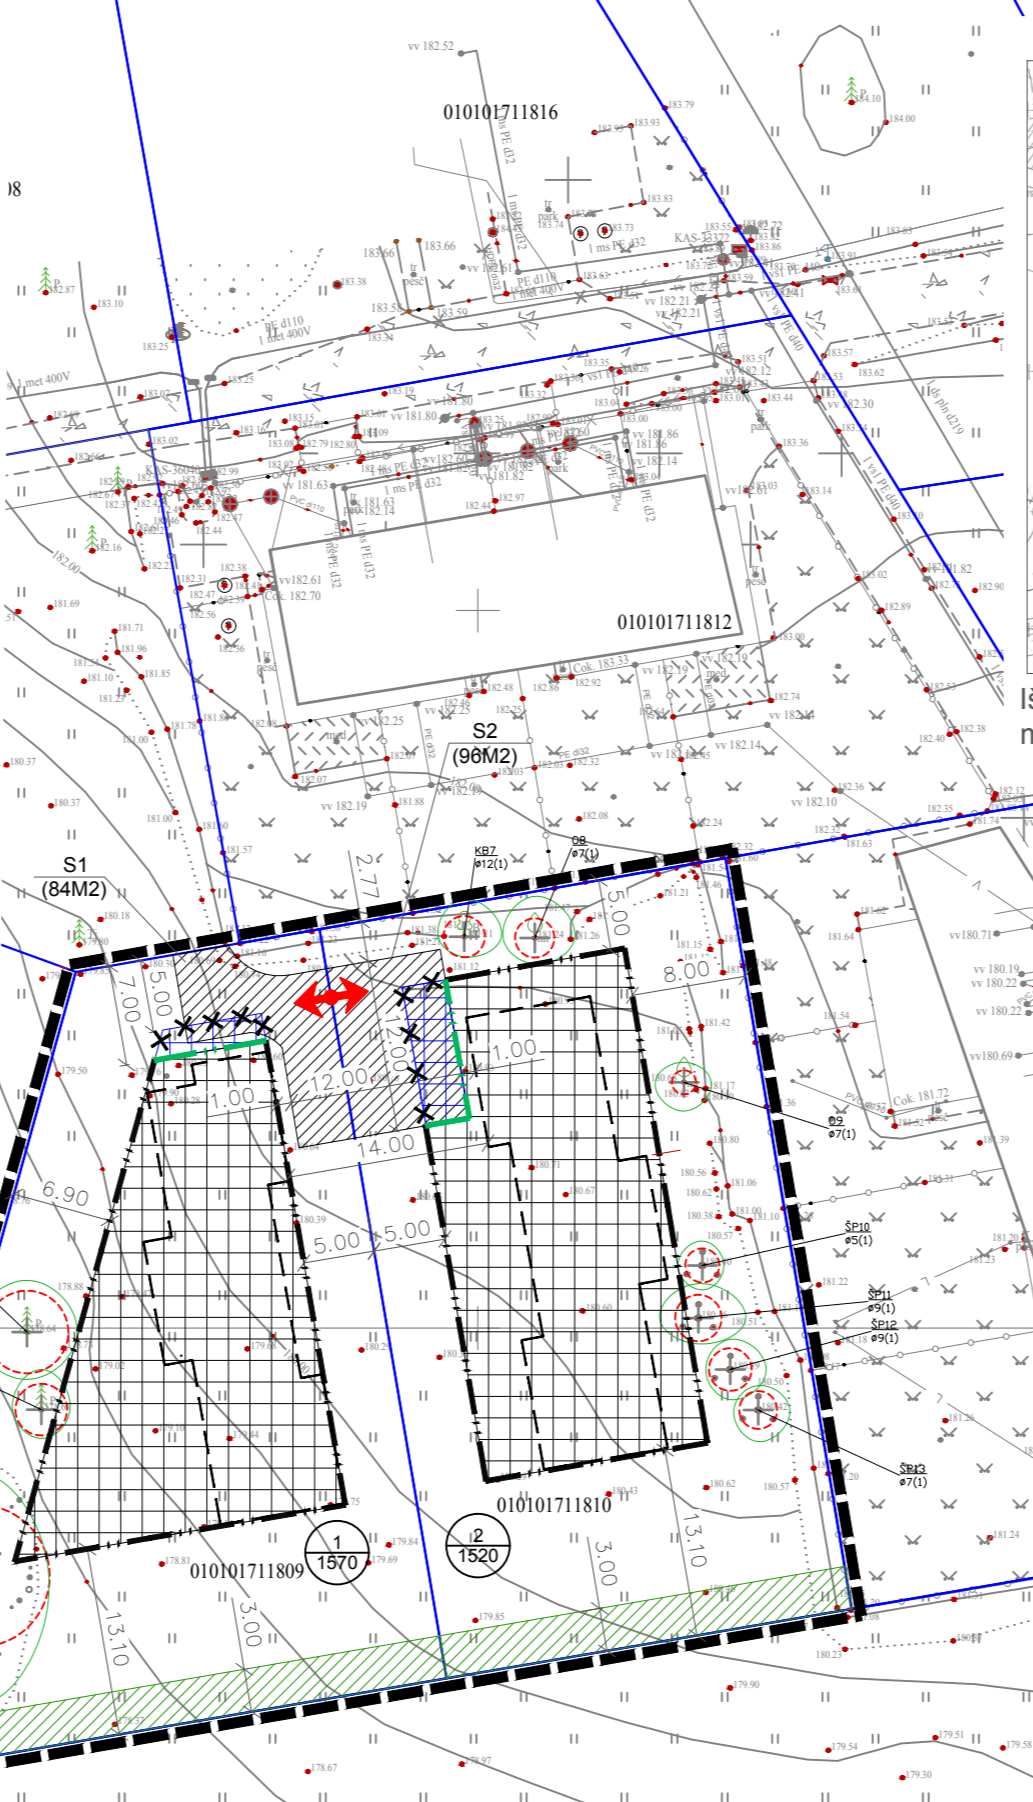

Objekto vieta


Ištrauka iš Sklypo (kadastr. Nr. 4103/0600:12) Tarandėje nedidelių veiklos mastų detaliojo plano

SUTARTINIAI ŽYMĖJIMAI

	DETALIOJO PLANO KOREGAVIMO RIBA
	SKLYPŲ RIBOS
	ESAMA ANTŽEMINIO UŽSTATYMO ZONA
	NAIKINAMA ANTŽEMINIO UŽSTATYMO ZONA
	NAIKINAMA ANTŽEMINIO UŽSTATYMO RIBA
	ESAMA STATYBOS RIBA
	PLANUOJAMA STATYBOS RIBA
	PLANUOJAMA PASTATŲ VIETA
	PLANUOJAMAS ĮVAŽIAVIMAS-ISVAŽIAVIMAS IŠ SKLYPŲ
	PLANUOJAMAS KELIO IR INŽINERINIŲ TINKLŲ SERVIDUTAS S1 IR S2 (215 ir 222, S1 PLOTAS - 84M2, S2 PLOTAS - 96M2)
	NAIKINAMAS SERVIDUTAS

SKLYPO NUMERIO IR JO PLOTO ŽYMĖJIMAS

	n - SKLYPO NUMERIS (PAGAL EKSPLIKACIJĄ)
	m - SKLYPO PLOTAS (KV. M.)

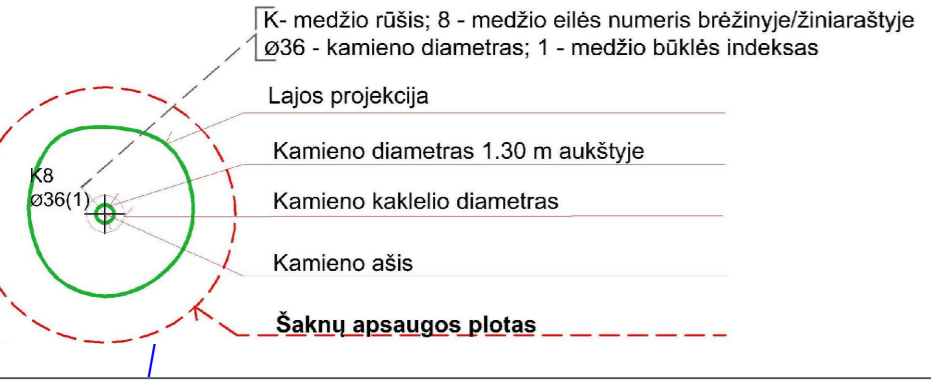

PASTABOS:

- Detaliojo plano privalomieji ir papildomi reikalavimai nekeičiami, išskyrus koreguojama statybos zona ir ribos, suplanuojami įvažiavimai/išvažiavimai į/iš sklypus, sprendžiami aprūpinimo inžineriniais tinklais būdai, nustatomas naujas kelio servitutas.
- Santykiai su trečiaisiais asmenimis grindžiami statybos įstatymo 6str. 4 dalimi, LR civilinio kodekso nuostatomis. Kai pastatų aukštis iki 8,5m, atstumas iki gretimo sklypo ribos turi būti nemažesnis kaip 3,0m. Aukštesniems statiniams šis atstumas didinamas 0,5m kiekvienam papildomam statinio aukščio metrui. Detalusis planas atitinka priešgaisrines normas ir taisykles.
- Pagrindinį brėžinį skaityti su sprendinių koregavimo aiškinamuoju raštu.

Topografinių ir inžinerinių infrastruktūros objektų erdvinį duomenų ir kitos informacijos gavimas
 Prašymo numeris: THIS2-20240614-036399
 Prašymo data: 2024-06-14 14:16

A1550	P.V.	R. MAŽEIKAITĖ-PETRAITAIENĖ	PAGRINDINIS BRĖŽINYS 1:500	LAIDA
	ARCH.	T. RUŠINAS		
	ARCH.	A. KONČIUS		
	ARCH.	L. ŠULSKUTĖ-IVANOVIENĖ		
ETAPAS	STATYTOJAS: UAB GRAND APARTAMENTAI			LAPAS LAPŲ

Sklypo (kadastr. Nr. 4103/0600:12) Tarandėje nedidelių veiklos mastų detaliojo plano koregavimas sklypuose Nr. 1 ir Nr. 2.

DETALŪS METADUOMENYS

Dokumento sudarytojas (-ai)	Vilniaus miesto savivaldybė 188710061, Konstitucijos pr. 3, LT-09601, Vilnius
Dokumento pavadinimas (antraštė)	DĖL SKLYPO (KADASTRO NR. 4103/0600:12) TARANDĖJE NEDIDELIŲ VEIKLOS MASTŲ DETALIOJO PLANO KOREGAVIMO SKLYPUOSE (KADASTRO NR. 0101/0171:1809 IR NR. 0101/0171:1810) SUPAPRASTINTA TVARKA TVIRTINIMO
Dokumento registracijos data ir numeris	2026-03-13 Nr. 30-669/26
Dokumento gavimo data ir dokumento gavimo registracijos numeris	–
Dokumento specifikacijos identifikavimo žymuo	ADOC-V1.0
Parašo paskirtis	Pasirašymas
Parašą sukūrusio asmens vardas, pavardė ir pareigos	Adomas Bužinskas, Administracijos direktorius, Administracijos direktorius
Sertifikatas išduotas	ADOMAS BUŽINSKAS, Vilniaus miesto savivaldybės administracija LT
Parašo sukūrimo data ir laikas	2026-03-13 14:30:33 (GMT+02:00)
Parašo formatas	XAdES-T
Laiko žyme nurodytas laikas	2026-03-13 14:30:48 (GMT+02:00)
Informacija apie sertifikavimo paslaugų teikėją	ADIC CA ECC, Asmens dokumentu israsymo centras prie LR VRM LT
Sertifikato galiojimo laikas	2024-06-18 10:06:41 – 2028-06-17 10:06:41
Informacija apie būdus, naudotus metaduomenų vientisumui užtikrinti	"Registravimas" paskirties metaduomenų vientisumas užtikrintas naudojant "RCSC IssuingCA-2, VI Registru Centras - i.k. 124110246 LT" išduotą sertifikatą "Dokumentų valdymo sistema Avily, Vilniaus miesto savivaldybės administracija, į.k. 188710061 LT", sertifikatas galioja nuo 2024-12-18 11:49:40 iki 2027-12-18 11:49:40
Pagrindinio dokumento priedų skaičius	1
Pagrindinio dokumento pridedamų dokumentų skaičius	–
Priedamo dokumento sudarytojas (-ai)	–
Priedamo dokumento pavadinimas (antraštė)	–
Priedamo dokumento registracijos data ir numeris	–
Programinės įrangos, kuria naudojantis sudarytas elektroninis dokumentas, pavadinimas	Dokumentų valdymo sistema „Avily“, versija 3.5.88
Informacija apie elektroninio dokumento ir elektroninio (-ių) parašo (-ų) tikrinimą (tikrinimo data)	Atitinka specifikacijos keliamus reikalavimus. Visi dokumente esantys elektroniniai parašai galioja (2026-03-13 15:18:00)
Paieškos nuoroda	–
Papildomi metaduomenys	Nuorašą suformavo 2026-03-13 15:18:00 Dokumentų valdymo sistema „Avily“