



## VILNIAUS MIESTO SAVIVALDYBĖS MERAS

### POTVARKIS


**DĖL LEIDIMO RENGTI APIE 2,8 HA TERITORIJOS PRIE SAULĖTEKIO ALĖJOS  
DETALŪJŲ PLANĄ SKLYPUOSE (KADASTRO NR. 0101/0013:98, NR. 0101/0013:271,  
NR. 0101/0013:423, NR. 0101/0013:428, NR. 0101/0013:378 IR NR. 0101/0013:270) IR  
GRETIMOJE TERITORIJOJE INICIJAVIMO SUTARTIES PAGRINDU**

2023 m. birželio d. Nr.  
Vilnius

Vadovaudamasis Lietuvos Respublikos teritorijų planavimo įstatymo 24 straipsnio 5 dalimi, Lietuvos Respublikos miškų įstatymu, Kompleksinio teritorijų planavimo dokumentų rengimo taisyklių, patvirtintų Lietuvos Respublikos aplinkos ministro 2014 m. sausio 2 d. įsakymu Nr. D1-8 „Dėl Kompleksinio teritorijų planavimo dokumentų rengimo taisyklių patvirtinimo“, 249 punktu ir Miško žemės pavertimo kitomis naudmenomis ir kompensavimo už miško žemės pavertimą kitomis naudmenomis tvarkos aprašu, patvirtintu Lietuvos Respublikos Vyriausybės 2011 m. rugsėjo 28 d. nutarimu Nr. 1131 „Dėl Miško žemės pavertimo kitomis naudmenomis ir kompensavimo už miško žemės pavertimą kitomis naudmenomis tvarkos aprašo patvirtinimo ir kai kurių Lietuvos Respublikos Vyriausybės nutarimų pripažinimo netekusiais galios“:

1. L e i d ž i u rengti apie 2,8 (dviejų ir aštuonių dešimtųjų) ha teritorijos prie Saulėtekio alėjos detalųjį planą sklypuose (kadastru Nr. 0101/0013:98, Nr. 0101/0013:271, Nr. 0101/0013:423, Nr. 0101/0013:428, Nr. 0101/0013:378 ir Nr. 0101/0013:270) ir gretimoje teritorijoje inicijavimo sutarties pagrindu.


2. N u s t a t a u šiuos planavimo tikslus ir detaliojo plano uždavinius: miško ūkio paskirties žemės sklypo (kadastru Nr. 0101/0013:423) dalyje miško žemę paversti kitomis naudmenomis, nustatyti susisiekimo ir inžinerinių tinklų koridorių teritorijos naudojimo būdą bei atidalyti šį sklypą ir visoje planuojamoje teritorijoje nustatyti teritorijos naudojimo reglamentus vadovaujantis galiojančiais teisės aktais bei Vilniaus miesto savivaldybės teritorijos bendrojo plano sprendiniais (pagal pridedamą miesto plano ištrauką).

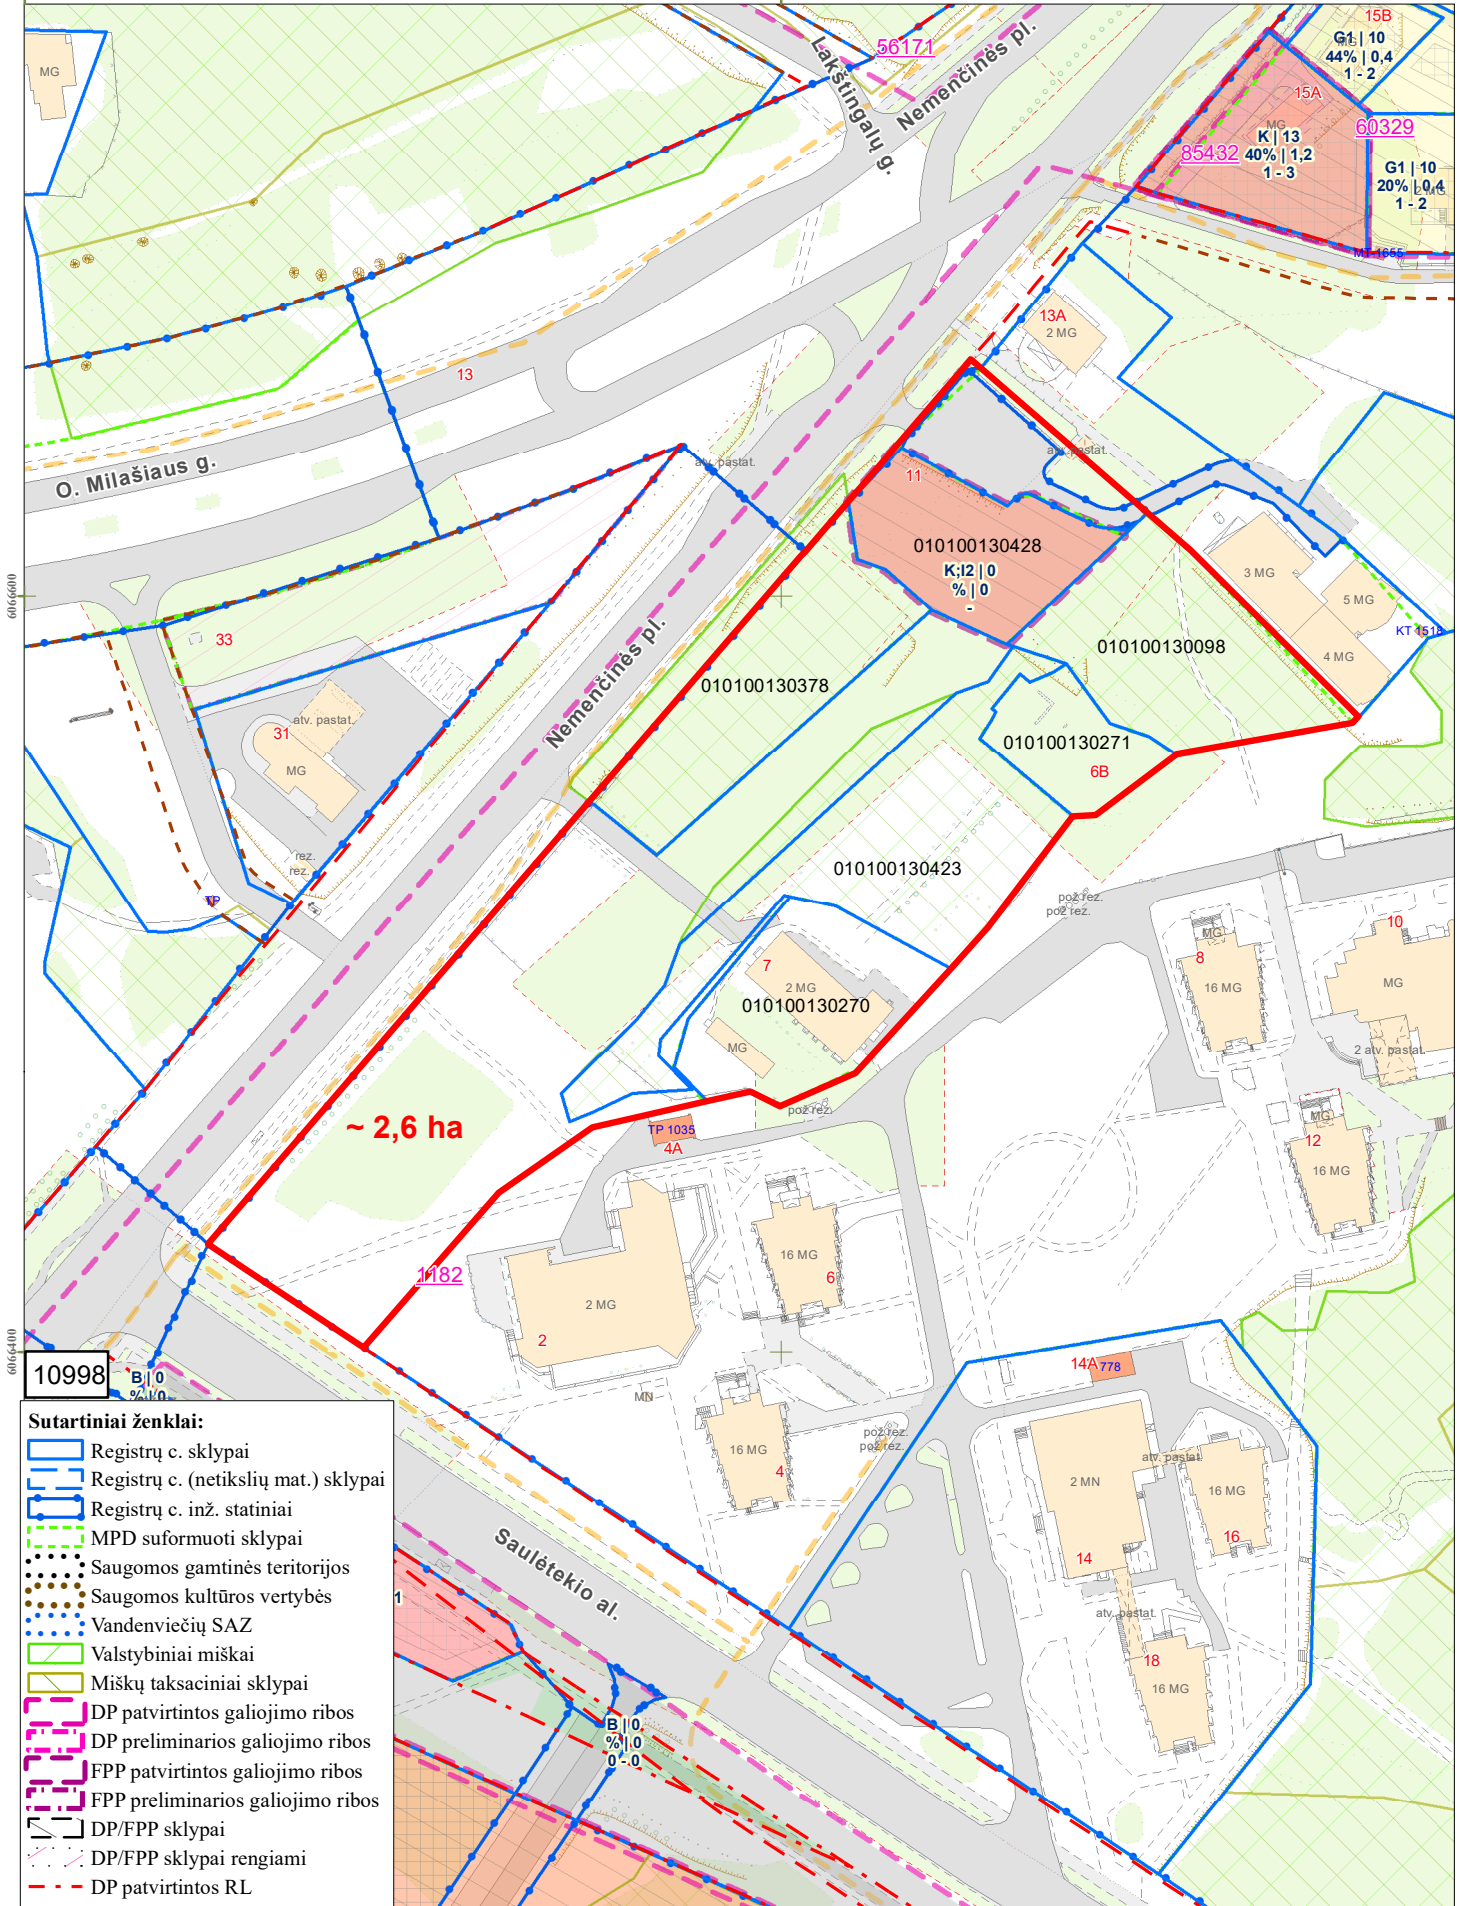

6066400

10998

- Sutartiniai ženklai:**
- Registrų c. sklypai
  - Registrų c. (netikslių mat.) sklypai
  - Registrų c. inž. statiniai
  - MPD suformuoti sklypai
  - Saugomos gamtinės teritorijos
  - Saugomos kultūros vertybės
  - Vandenviečių SAZ
  - Valstybiniai miškai
  - Miškų taksaciniai sklypai
  - DP patvirtintos galiojimo ribos
  - DP preliminarios galiojimo ribos
  - FPP patvirtintos galiojimo ribos
  - FPP preliminarios galiojimo ribos
  - DP/FPP sklypai
  - DP/FPP sklypai rengiami
  - DP patvirtintos RL
  - SP patvirtintos RL
  - DP koncepcijų RL
  - Schemos patvirtintos RL
  - DP rengiamos RL
  - SP rengiamos RL
  - Schemos rengiamos RL
  - Esami dviračių takai
  - Projektiniai dviračių takai

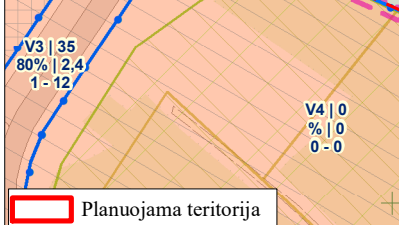

PRIEDAS PRIE 2023 m. \_\_\_\_\_ mėn. \_\_\_\_ d. M 1:2000

OBJEKTAS \_\_\_\_\_

IŠTRAUKĄ PARUOŠĖ: \_\_\_\_\_

SKLYPAS YRA \_\_\_\_\_ SENIŪNIJOJE

6066200

**DETALŪS METADUOMENYS**

<b>Dokumento sudarytojas (-ai)</b>	Vilniaus miesto savivaldybė 188710061, Konstitucijos pr. 3, LT-09601, Vilnius
<b>Dokumento pavadinimas (antraštė)</b>	DĖL LEIDIMO RENGTI APIE 2,8 HA TERITORIJOS PRIE SAULĖTEKIO ALĖJOS DETALŪJĮ PLANĄ SKLYPUOSE (KADASTRO NR. 0101/0013:98, NR. 0101/0013:271, NR. 0101/0013:423, NR. 0101/0013:428, NR. 0101/0013:378 IR NR. 0101/0013:270) IR GRETIMOJE TERITORIJOJE INICIJAVIMO SUTARTIES PAGRINDU
<b>Dokumento registracijos data ir numeris</b>	2023-07-11 Nr. 955-486/23
<b>Dokumento gavimo data ir dokumento gavimo registracijos numeris</b>	–
<b>Dokumento specifikacijos identifikavimo žymuo</b>	ADOC-V1.0
<b>Parašo paskirtis</b>	Pasirašymas
<b>Parašą sukūrusio asmens vardas, pavardė ir pareigos</b>	Valdas Benkuskas, Vilniaus miesto savivaldybės Meras
<b>Sertifikatas išduotas</b>	VALDAS BENKUNSKAS LT
<b>Parašo sukūrimo data ir laikas</b>	2023-06-05 18:03:51 (GMT+03:00)
<b>Parašo formatas</b>	XAdES-X-L
<b>Laiko žymoje nurodytas laikas</b>	2023-06-05 18:03:51 (GMT+03:00)
<b>Informacija apie sertifikavimo paslaugų teikėją</b>	RCSC IssuingCA, VI Registru centras - i.k. 124110246 LT
<b>Sertifikato galiojimo laikas</b>	2023-04-25 17:36:53 – 2025-04-24 17:36:53
<b>Informacija apie būdus, naudotus metaduomenų vientisumui užtikrinti</b>	"Registravimas" paskirties metaduomenų vientisumas užtikrintas naudojant "RCSC IssuingCA, VI Registru centras - i.k. 124110246 LT" išduotą sertifikatą "Dokumentų valdymo sistema Avilys, Vilniaus miesto savivaldybės administracija, i.k. 188710061 LT", sertifikatas galioja nuo 2021-12-20 09:38:49 iki 2024-12-19 09:38:49
<b>Pagrindinio dokumento priedų skaičius</b>	1
<b>Pagrindinio dokumento pridedamų dokumentų skaičius</b>	–
<b>Priedamo dokumento sudarytojas (-ai)</b>	–
<b>Priedamo dokumento pavadinimas (antraštė)</b>	–
<b>Priedamo dokumento registracijos data ir numeris</b>	–
<b>Programinės įrangos, kuria naudojantis sudarytas elektroninis dokumentas, pavadinimas</b>	Dokumentų valdymo sistema „Avilys“, versija 3.5.72
<b>Informacija apie elektroninio dokumento ir elektroninio (-ių) parašo (-ų) tikrinimą (tikrinimo data)</b>	Atitinka specifikacijos keliamus reikalavimus. Visi dokumente esantys elektroniniai parašai galioja (2023-07-11 08:49:15)
<b>Paieškos nuoroda</b>	–
<b>Papildomi metaduomenys</b>	Nuorašą suformavo 2023-07-11 08:49:15 Dokumentų valdymo sistema „Avilys“



**VILNIAUS MIESTO SAVIVALDYBĖS  
MERAS**

**POTVARKIS**

**DĖL MERO 2023-07-11 POTVARKIO NR. 955-486/23 „DĖL LEIDIMO RENGTI APIE 2,8 HA TERITORIJOS PRIE SAULĖTEKIO ALĖJOS DETALŪJŲ PLANĄ SKLYPUOSE (KADASTRO NR. 0101/0013:98, NR. 0101/0013:271, NR. 0101/0013:423, NR. 0101/0013:428, NR. 0101/0013:378 IR NR. 0101/0013:270) IR GRETIMOJE TERITORIJOJE INICIJAVIMO SUTARTIES PAGRINDU“ PAKEITIMO**

2023 m. liepos d. Nr.  
Vilnius

K e i č i u Vilniaus miesto savivaldybės mero 2023 m. liepos 11 d. potvarkį Nr. 955-486/23 „Dėl leidimo rengti apie 2,8 ha teritorijos prie Saulėtekio alėjos detalųjį planą sklypuose (kadastro Nr. 0101/0013:98, Nr. 0101/0013:271, Nr. 0101/0013:423, Nr. 0101/0013:428, Nr. 0101/0013:378 ir Nr. 0101/0013:270) ir gretimoje teritorijoje inicijavimo sutarties pagrindu“:

1. Išdėstau pavadinimą taip:

**„DĖL LEIDIMO RENGTI APIE 2,6 HA TERITORIJOS PRIE SAULĖTEKIO ALĖJOS DETALŪJŲ PLANĄ SKLYPUOSE (KADASTRO NR. 0101/0013:98, NR. 0101/0013:271, NR. 0101/0013:423, NR. 0101/0013:428, NR. 0101/0013:378 IR NR. 0101/0013:270) IR GRETIMOJE TERITORIJOJE INICIJAVIMO SUTARTIES PAGRINDU“.**

2. Išdėstau 1 punktą taip:

„1. L e i d ž i u rengti apie 2,6 (dviejų ir šešių dešimtųjų) ha teritorijos prie Saulėtekio alėjos detalųjį planą sklypuose (kadastro Nr. 0101/0013:98, Nr. 0101/0013:271, Nr. 0101/0013:423, Nr. 0101/0013:428, Nr. 0101/0013:378 ir Nr. 0101/0013:270) ir gretimoje teritorijoje inicijavimo sutarties pagrindu.“

**DETALŪS METADUOMENYS**

<b>Dokumento sudarytojas (-ai)</b>	Vilniaus miesto savivaldybė 188710061, Konstitucijos pr. 3, LT-09601, Vilnius
<b>Dokumento pavadinimas (antraštė)</b>	DĖL MERO 2023-07-11 POTVARKIO NR. 955-486/23 „DĖL LEIDIMO RENGTI APIE 2,8 HA TERITORIJOS PRIE SAULĖTEKIO ALĖJOS DETALŪJĮ PLANĄ SKLYPUOSE (KADASTRO NR. 0101/0013:98, NR. 0101/0013:271, NR. 0101/0013:423, NR. 0101/0013:428, NR. 0101/0013:378 IR NR. 0101/0013:270) IR GRETIMOJE TERITORIJOJE INICIJAVIMO SUTARTIES PAGRINDU“ PAKEITIMO
<b>Dokumento registracijos data ir numeris</b>	2023-07-21 Nr. 955-571/23
<b>Dokumento gavimo data ir dokumento gavimo registracijos numeris</b>	–
<b>Dokumento specifikacijos identifikavimo žymuo</b>	ADOC-V1.0
<b>Parašo paskirtis</b>	Pasirašymas
<b>Parašą sukūrusio asmens vardas, pavardė ir pareigos</b>	Valdas Benkunskas, Vilniaus miesto savivaldybės Meras
<b>Sertifikatas išduotas</b>	VALDAS BENKUNSKAS LT
<b>Parašo sukūrimo data ir laikas</b>	2023-07-21 10:34:57 (GMT+03:00)
<b>Parašo formatas</b>	XAdES-T
<b>Laiko žyme nurodytas laikas</b>	2023-07-21 10:34:57 (GMT+03:00)
<b>Informacija apie sertifikavimo paslaugų teikėją</b>	RCSC IssuingCA, VI Registru centras - i.k. 124110246 LT
<b>Sertifikato galiojimo laikas</b>	2023-04-25 17:36:53 – 2025-04-24 17:36:53
<b>Informacija apie būdus, naudotus metaduomenų vientisumui užtikrinti</b>	"Registravimas" paskirties metaduomenų vientisumas užtikrintas naudojant "RCSC IssuingCA, VI Registru centras - i.k. 124110246 LT" išduotą sertifikatą "Dokumentų valdymo sistema Avilys, Vilniaus miesto savivaldybės administracija, į.k. 188710061 LT", sertifikatas galioja nuo 2021-12-20 09:38:49 iki 2024-12-19 09:38:49
<b>Pagrindinio dokumento priedų skaičius</b>	–
<b>Pagrindinio dokumento priedamų dokumentų skaičius</b>	–
<b>Priedamo dokumento sudarytojas (-ai)</b>	–
<b>Priedamo dokumento pavadinimas (antraštė)</b>	–
<b>Priedamo dokumento registracijos data ir numeris</b>	–
<b>Programinės įrangos, kuria naudojantis sudarytas elektroninis dokumentas, pavadinimas</b>	Dokumentų valdymo sistema „Avilys“, versija 3.5.72
<b>Informacija apie elektroninio dokumento ir elektroninio (-ių) parašo (-ų) tikrinimą (tikrinimo data)</b>	Atitinka specifikacijos keliamus reikalavimus. Visi dokumente esantys elektroniniai parašai galioja (2023-07-21 10:52:00)
<b>Paieškos nuoroda</b>	–
<b>Papildomi metaduomenys</b>	Nuorašą suformavo 2023-07-21 10:52:00 Dokumentų valdymo sistema „Avilys“