



## VILNIAUS MIESTO SAVIVALDYBĖS ADMINISTRACIJOS DIREKTORIUS

### ĮSAKYMAS DĖL TERITORIJOS TARP KERNAVĖS IR ŠIRVINTŲ GATVIŲ DETALIOJO PLANO KOREGAVIMO SKLYPE KERNAVĖS G. 49 (KADASTRO NR. 0101/0022:47) SUPAPRASTINTA TVARKA TVIRTINIMO


Nr.  
Vilnius

Vadovaudamasi Lietuvos Respublikos vietos savivaldos įstatymo 27 straipsnio 4 dalimi, Lietuvos Respublikos teritorijų planavimo įstatymo 27 straipsnio 4 dalimi, 28 straipsnio 9 dalimi, Lietuvos Respublikos aplinkos ministro 2014 m. sausio 2 d. įsakymu Nr. D1-8 „Dėl Kompleksinio teritorijų planavimo dokumentų rengimo taisyklių patvirtinimo“ patvirtintų Kompleksinio teritorijų planavimo dokumentų rengimo taisyklių 323.1 papunkčiu ir Vilniaus miesto savivaldybės mero 2024 m. sausio 4 d. potvarkio Nr. 955-30/24 „Dėl Vilniaus miesto savivaldybės administracijos direktoriaus įgaliojimo“ 1.1.2 papunkčiu,

t v i r t i n u teritorijos tarp Kernavės ir Širvintų gatvių detaliojo plano (TPDR registro Nr. T00061184), patvirtinto Vilniaus miesto savivaldybės tarybos 2012 m. sausio 25 d. sprendimu Nr. 1-405 „Dėl teritorijos tarp Kernavės ir Širvintų gatvių detaliojo plano tvirtinimo“, koregavimą sklype Kernavės g. 49 (kadastro Nr. 0101/0022:47) supaprastinta tvarka, kurio tikslas: vadovaujantis Lietuvos Respublikos teritorijų planavimo įstatymo 28 straipsnio 9 dalimi koreguoti statybos ribą, požeminę ir antžeminę užstatyti leidžiamą teritoriją žemės sklype Kernavės g. 49 (kadastro Nr. 0101/0022:47) pagal pridedamą brėžinį, kuriam pritarė Teritorijų planavimo komisija (TPD Nr. K-VT-13-25-1196).

Organizacijos vystymo grupės vadovė,  
vykdanti Administracijos direktoriaus funkcijas

Lina Koriznienė

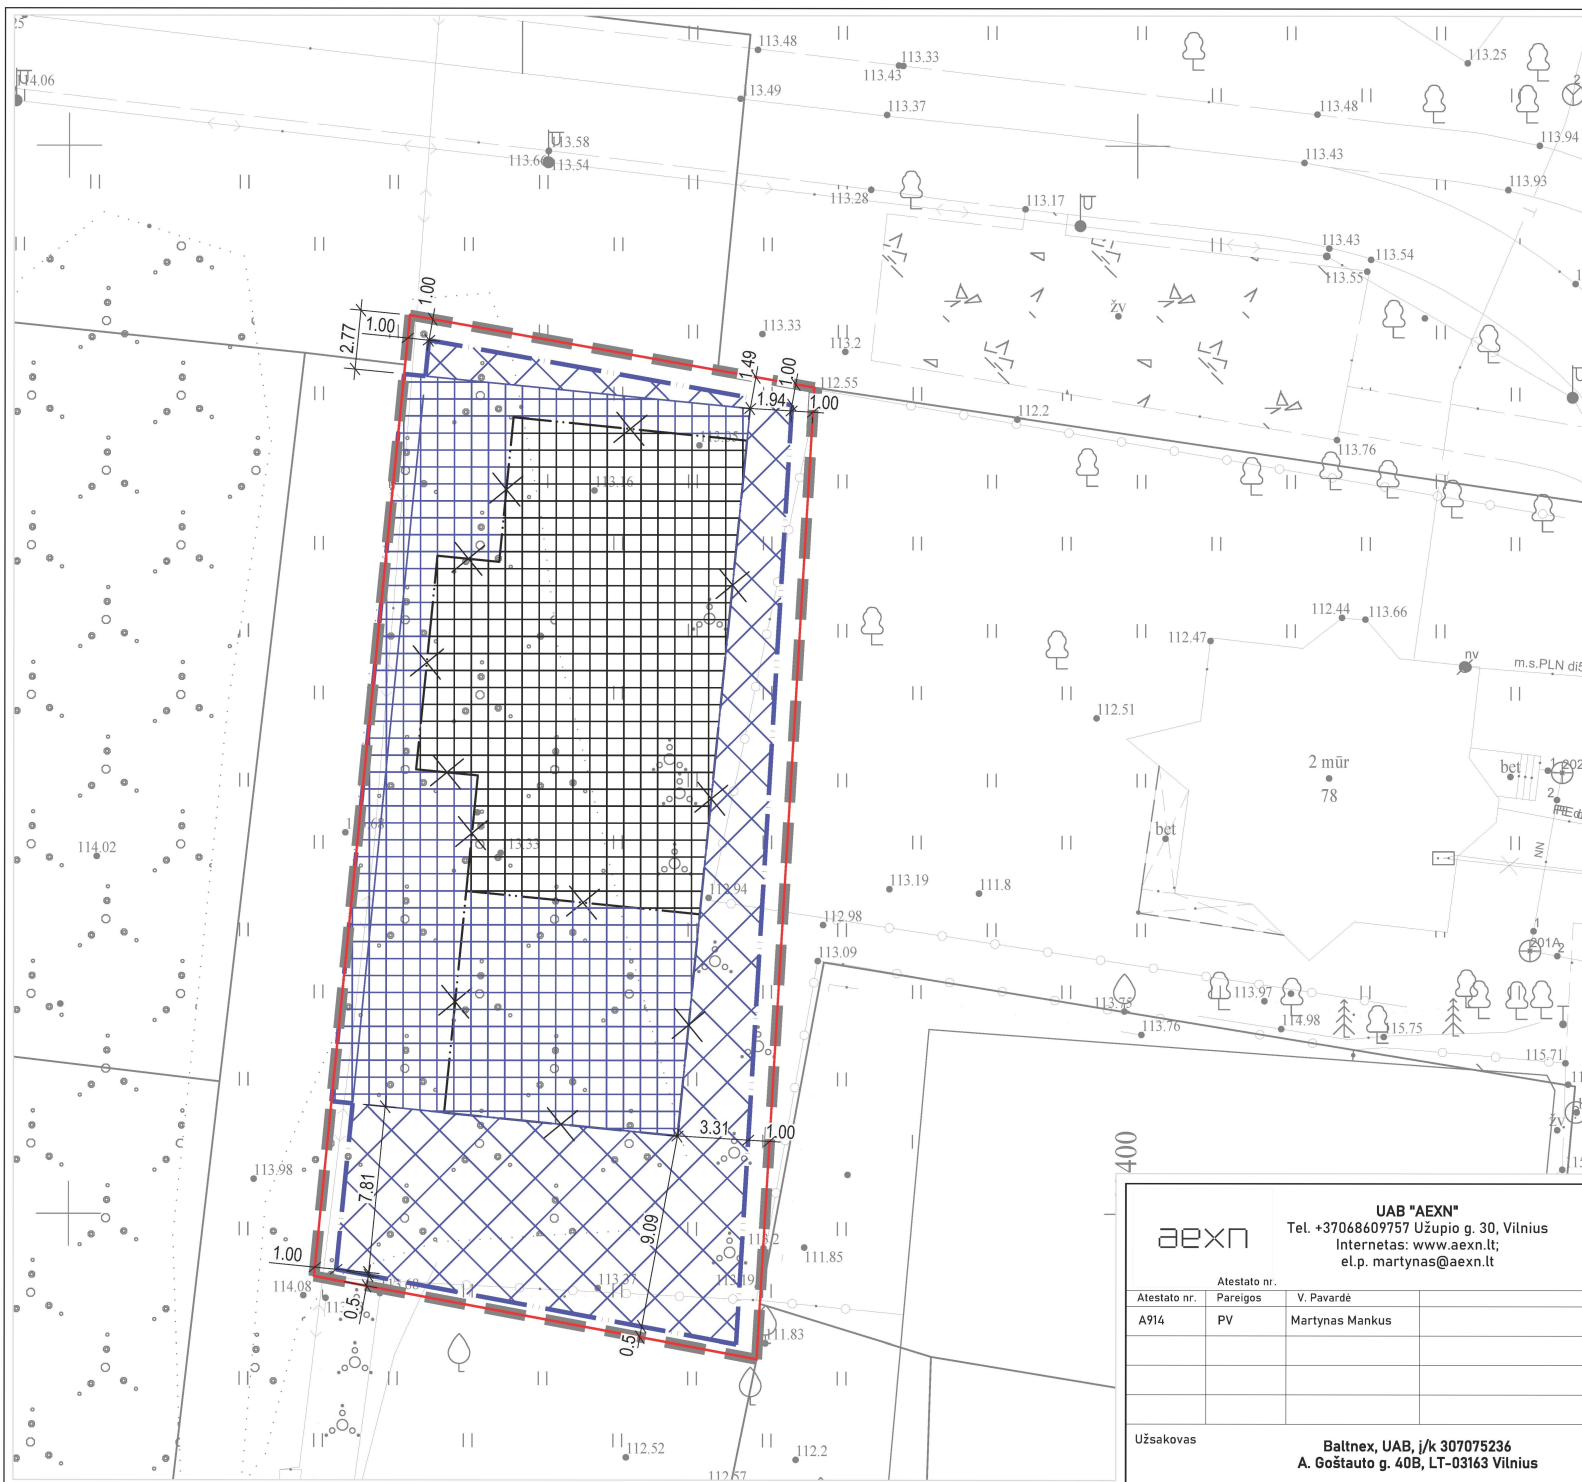

SUTARTINIAI ŽYMĖJIMAI	
	SKLYPO RIBA
	PLANUOJAMOS TERITORIJOS RIBA
	ESAMA STATYBOS RIBA - NAIKINAMA (požeminio ir antžeminio užstatymo)
	PLANUOJAMA STATYBOS (UŽSTATYMO) RIBA (požeminio ir antžeminio užstatymo)
	STATYBOS ZONA
	PLANUOJAMA STATYBOS ZONA
	PLANUOJAMA POŽEMINĖ STATYBOS ZONA

Detaliojo plano koregavimo tikslai - pakoreguoti Detaliojame plane nustatytą statybos ribą, požeminės ir antžeminės užstatyti leidžiamos teritorijos ribas, nekeičiant pagrindinių Detaliojo plano reglamentų; teritorijos naudojimo būdo/pobūdžio, aukštūgumo, užstatymo tankumo UT, užstatymo intensyvumo UI.

Susisiekimo sprendiniai nekeičiami ir lieka galioti pagal galiojantį detaliojo plano sprendinius.

Projektas parengtas ant UAB "GEOVISATA" parengto topografinio plano, IIIS1-20251001-066730.

**UAB "AEXN"**  
 Tel. +37068609757 Užupio g. 30, Vilnius  
 Internetas: www.aexn.lt;  
 e.l.p. martynas@aexn.lt

Atestato nr.		
Atestato nr.	Pareigos	V. Pavardė
A914	PV	Martynas Mankus

Užsakovas: **Baltnex, UAB, į/k 307075236**  
**A. Goštauto g. 40B, LT-03163 Vilnius**

Territorijos tarp Kernavės ir Širvintų gatvių Šnipiškių seniūnijoje detaliojo plano koregavimas sklype Kernavės g. 49 Vilniuje (kad. Nr. 010/102247 Vilniaus m. k.v.)

M 1 : 250

**Detaliojo plano pagrindinis brėžinys su koreguojama statybos riba, požemine ir antžemine statybos zona**

Etapas	Tekstinis žymuo	Lapas	Lapų	Laida
DP-K	001-023-DGB-PP-SP-01.2	1	1	0

**DETALŪS METADUOMENYS**

<b>Dokumento sudarytojas (-ai)</b>	Vilniaus miesto savivaldybė 188710061, Konstitucijos pr. 3, LT-09601, Vilnius
<b>Dokumento pavadinimas (antraštė)</b>	DĖL TERITORIJOS TARP KERNAVĖS IR ŠIRVINTŲ GATVIŲ DETALIOJO PLANO KOREGAVIMO SKLYPE KERNAVĖS G. 49 (KADASTRO NR. 0101/0022:47) SUPAPRASTINTA TVARKA TVIRTINIMO
<b>Dokumento registracijos data ir numeris</b>	2026-01-16 Nr. 30-125/26
<b>Dokumento gavimo data ir dokumento gavimo registracijos numeris</b>	–
<b>Dokumento specifikacijos identifikavimo žymuo</b>	ADOC-V1.0
<b>Parašo paskirtis</b>	Pasirašymas
<b>Parašą sukūrusio asmens vardas, pavardė ir pareigos</b>	Lina Koriznienė, Organizacijos vystymo grupės vadovė, vykdanči Administracijos direktoriaus funkcijas, Administracijos direktorius
<b>Sertifikatas išduotas</b>	LINA KORIZNIENĖ, Vilniaus miesto savivaldybės administracija LT
<b>Parašo sukūrimo data ir laikas</b>	2026-01-16 09:54:28 (GMT+02:00)
<b>Parašo formatas</b>	XAdES-T
<b>Laiko žymoje nurodytas laikas</b>	2026-01-16 09:54:36 (GMT+02:00)
<b>Informacija apie sertifikavimo paslaugų teikėją</b>	ADIC CA ECC, Asmens dokumentu israsymo centras prie LR VRM LT
<b>Sertifikato galiojimo laikas</b>	2024-06-18 10:06:31 – 2028-06-17 10:06:31
<b>Informacija apie būdus, naudotus metaduomenų vientisumui užtikrinti</b>	"Registravimas" paskirties metaduomenų vientisumas užtikrintas naudojant "RCSC IssuingCA-2, VI Registru Centras - i.k. 124110246 LT" išduotą sertifikatą "Dokumentų valdymo sistema Avilys, Vilniaus miesto savivaldybės administracija, į.k. 188710061 LT", sertifikatas galioja nuo 2024-12-18 11:49:40 iki 2027-12-18 11:49:40
<b>Pagrindinio dokumento priedų skaičius</b>	1
<b>Pagrindinio dokumento pridedamų dokumentų skaičius</b>	–
<b>Priedamo dokumento sudarytojas (-ai)</b>	–
<b>Priedamo dokumento pavadinimas (antraštė)</b>	–
<b>Priedamo dokumento registracijos data ir numeris</b>	–
<b>Programinės įrangos, kuria naudojantis sudarytas elektroninis dokumentas, pavadinimas</b>	Dokumentų valdymo sistema „Avilys“, versija 3.5.88
<b>Informacija apie elektroninio dokumento ir elektroninio (-ių) parašo (-ų) tikrinimą (tikrinimo data)</b>	Atitinka specifikacijos keliamus reikalavimus. Visi dokumente esantys elektroniniai parašai galioja (2026-01-16 10:46:15)
<b>Paieškos nuoroda</b>	–
<b>Papildomi metaduomenys</b>	Nuorašą suformavo 2026-01-16 10:46:16 Dokumentų valdymo sistema „Avilys“