


Ištrauka iš Sklypo (kadastro Nr. 4103/0600:12) Tarandėje nedidelių veiklos mastų detaliojo plano koregavime sklype Nr. 5

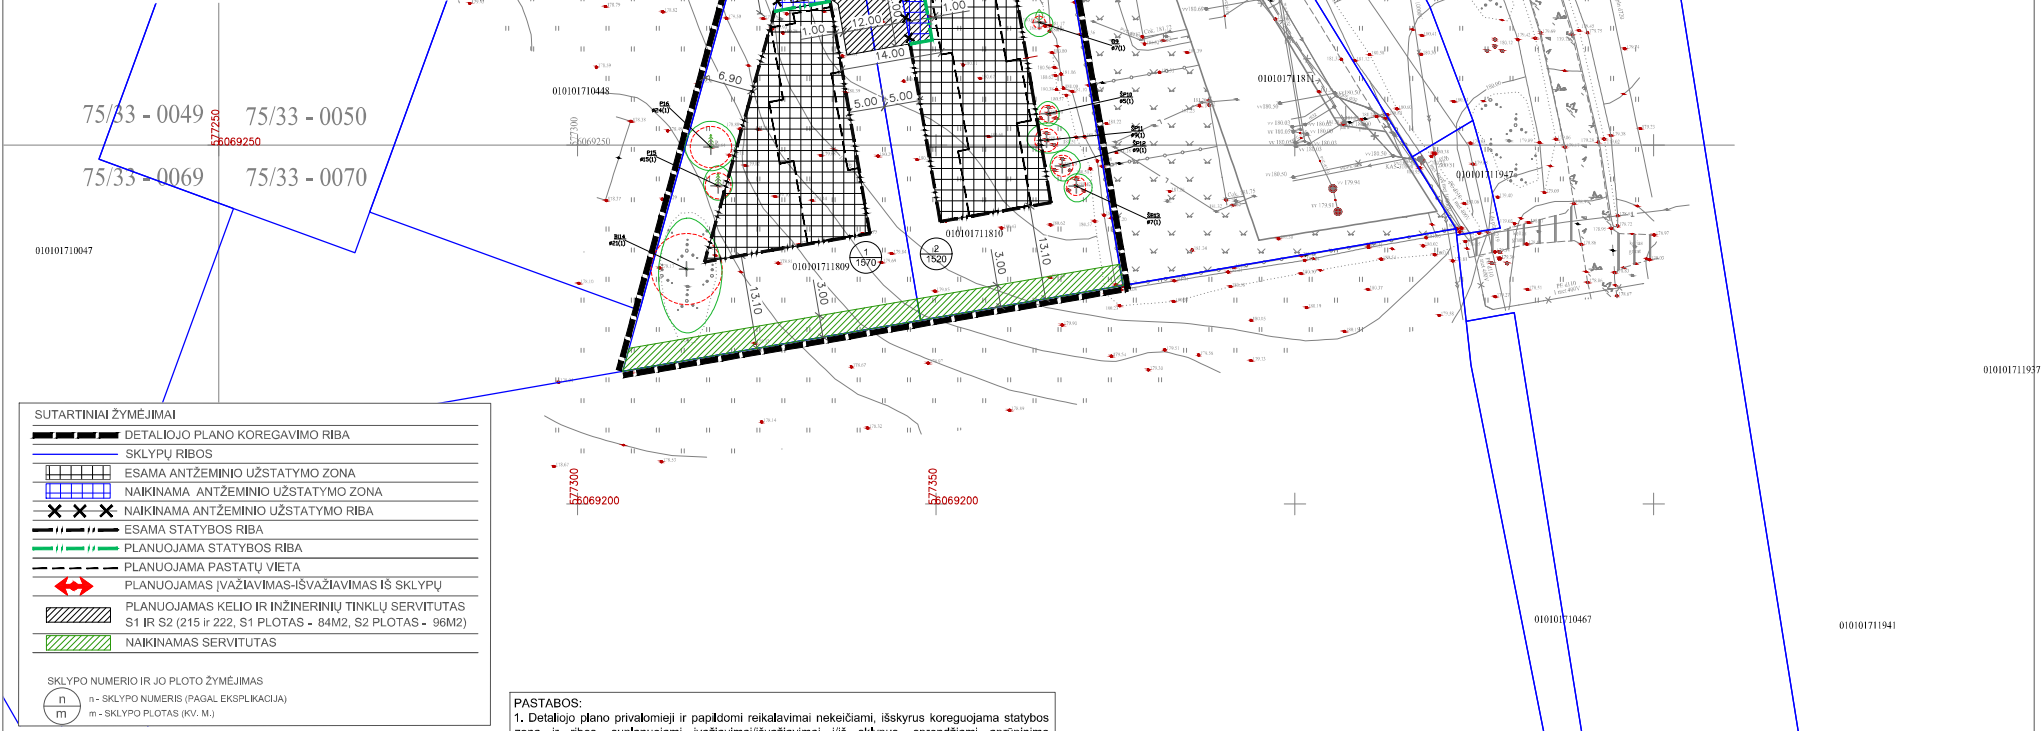

SUTARTINIAI ŽYMĖJIMAI

- DETALIOJO PLANO KOREGAVIMO RIBA
- SKLYPŲ RIBOS
- ESAMA ANTŽEMINIO UŽSTATYMO ZONA
- NAIKINAMA ANTŽEMINIO UŽSTATYMO ZONA
- ESAMA STATYBOS RIBA
- PLANUOJAMA STATYBOS RIBA
- PLANUOJAMA PASTATŲ VIETA
- PLANUOJAMAS ĮVAŽIAVIMAS-İŠVAŽIAVIMAS İŠ SKLYPŲ
- PLANUOJAMAS KELIO IR INŽINERINIŲ TINKLŲ SERVIDITAS S1 IR S2 (215 ir 222, S1 PLOTAS - 84M2, S2 PLOTAS - 96M2)
- NAIKINAMAS SERVIDITAS



SKLYPO NUMERIO IR JO PLOTO ŽYMĖJIMAS

n - SKLYPO NUMERIS (PAGAL EKSPLIKACIJĄ)
m - SKLYPO PLOTAS (KV. M.)

PASTABOS:

- Detaliojo plano privatumieji ir papildomi reikalavimai nekeičiami, išskyrus koreguojama statybos zona ir ribos, suplanuojami įvažiavimai/išvažiavimai į/iš sklypus, sprendžiami aprūpinimo inžineriniais tinklais būdai, nustatomas naujas kelio servitutas.
- Santykiai su trečiaisiais asmenimis grindžiami statybos įstatymo 6str. 4 dalmi, LR civilinio kodekso nuostatomis. Kai pastatų aukštis iki 8,5m, atstumas iki gretimo sklypo ribos turi būti nemažesnis kaip 3,0m. Aukštesniems statiniams šis atstumas didinamas 0,5m kiekvienam papildomam statinio aukščio metrui. Detalusis planas atitinka priešgaisrines normas ir taisykles.
- Pagrindinį brėžinį skaityti su sprendinių koregavimo aiškinamoju raštu.

Topografinių ir inžinerinės infrastruktūros objektų erdvinių duomenų ir kitos informacijos gavimas
 Prašymo numeris: THIS2-20240614-036399
 Prašymo data: 2024-06-14 14:16

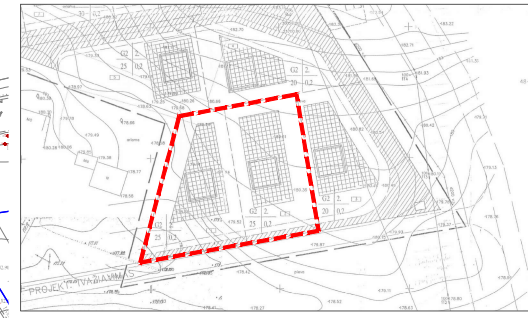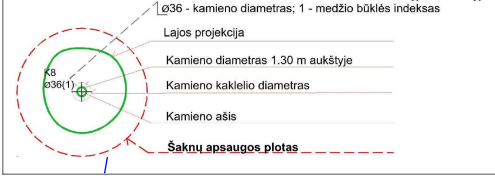

PROJEKTAVIMO ĮMONĖ: R. MAŽEKAITĖS IĮ, "MAŽASIS ATRILUMAS"		Sklypo (kadastro Nr. 4103/0600:12) Tarandėje nedidelių veiklos mastų detaliojo plano koregavimas sklypuose Nr. 1 ir Nr. 2.	
A1550	P.V.	R. MAŽEKAITĖ-PETRAITIENĖ	PAGRINDINIS BRĖŽINYS
	ARCH.		1:500
	ARCH.		
	ARCH.		
ETAPAS	STATYTOJAS: UAB GRAND APARTAMENTAI	LAPAS	LAPŲ