



**VILNIAUS MIESTO SAVIVALDYBĖS
ADMINISTRACIJOS DIREKTORIUS**

**ĮSAKYMAS
DĖL LEIDIMO RENGTI TERITORIJOS PRIE TUNELIO, BURBIŠKIŲ IR IEŠMININKŲ
GATVIŲ DETALIOJO PLANO SPRENDINIŲ KOREGAVIMĄ ŽEMĖS SKLYPE
IEŠMININKŲ G. 2 (KADASTRO NR. 0101/0070:492) INICIJAVIMO SUTARTIES
PAGRINDU**

Nr.
Vilnius

Vadovaudamasis Lietuvos Respublikos teritorijų planavimo įstatymo 28 straipsnio 2 dalimi ir Kompleksinio teritorijų planavimo dokumentų rengimo taisyklių, patvirtintų Lietuvos Respublikos aplinkos ministro 2014 m. sausio 2 d. įsakymu Nr. D1-8 „Dėl Kompleksinio teritorijų planavimo dokumentų rengimo taisyklių patvirtinimo“, 312, 315 ir 316 punktais:

1. L e i d ž i u rengti teritorijos prie Tunelio, Burbiškių ir Iešmininkų gatvių detaliojo plano (registro Nr. T00059238), patvirtinto Vilniaus miesto savivaldybės tarybos 2012 m. lapkričio 28 d. sprendimu Nr. 1-905 „Dėl teritorijos prie Tunelio, Burbiškių ir Iešmininkų gatvių detaliojo plano tvirtinimo“, sprendinių koregavimą žemės sklype Iešmininkų g. 2 (kadastro Nr. 0101/0070:492) inicijavimo sutarties pagrindu.

2. N u s t a t a u šiuos planavimo tikslus ir detaliojo plano uždavinius: nekeičiant pagrindinės žemės naudojimo paskirties nustatyti papildomą daugiabučių gyvenamųjų pastatų ir bendrabučių teritorijos žemės naudojimo būdą ir teritorijos naudojimo reglamentus vadovaujantis Vilniaus miesto savivaldybės teritorijos bendrojo plano sprendiniais (pagal pridedamą miesto plano ištrauką).

3. T v i r t i n u detaliojo plano planavimo darbų programą (pridedama).

Administracijos direktorius

Adomas Bužinskas

PATVIRTINTA:
Vilniaus m. savivaldybės
administracijos direktoriaus
202 m. _____ d. įsakymu Nr.

PLANAVIMO DARBŲ PROGRAMA DETALIOJO PLANAVIMO DOKUMENTUI KOREGUOTI

- 1. Planavimo dokumento pavadinimas:** Teritorijos prie Tunelio, Burbiškių ir Iešmininkų gatvių detaliojo plano sprendinių koregavimas žemės sklype Iešmininkų g. 2 (kadastro Nr. 0101/0070:492) inicijavimo sutarties pagrindu.
- 2. Planuojamos teritorijos (sklypų) adresas:** Iešmininkų g. 2 (kadastro Nr. 0101/0070:492) Vilniuje.
- 3. Planuojamos teritorijos plotas:** 0,2012 ha.
- 4. Planavimo organizatorius:** Vilniaus miesto savivaldybės administracijos direktorius, Konstitucijos pr. 3, LT-09601, Vilnius, tel. 8 5 2112616, faks. 8 5 2112222, el. p. savivaldybe@vilnius.lt.
- 5. Planavimo iniciatorius:** juridinis asmuo.
- 6. Rengėjas:** pasirenka planavimo iniciatorius.
- 7. Planavimo pagrindas:** iniciatoriaus prašymas.
- 8. Nagrinėjamos teritorijos kvartalo riba:** nagrinėjama teritorija iš visų pusių apribota susisiekimo komunikacijų koridoriais – Tunelio gatvės, Iešmininkų gatvės, Tūkstantmečio gatvės.
- 9. Planavimo tikslai ir detaliojo plano uždaviniai:** nekeičiant pagrindinės žemės naudojimo paskirties nustatyti papildomą daugiabučių gyvenamųjų pastatų ir bendrabučių teritorijos žemės naudojimo būdą ir teritorijos naudojimo reglamentus vadovaujantis Vilniaus miesto savivaldybės teritorijos bendrojo plano sprendiniais (pagal pridedamą miesto plano ištrauką).
- 10. Papildomi planavimo uždaviniai:** numatyti funkcinius bei kompozicinius ryšius su gretimomis teritorijomis; suformuoti optimalią urbanistinę struktūrą; nurodyti urbanistinių struktūrų, urbanistinių erdvių formavimo reikalavimus; rengti tūrinius, erdvinis sprendinius atsižvelgiant į gretimo sklypo Vilniaus miesto savivaldybės administracijos direktoriaus 2024-09-23 įsakymu Nr. 30-2424/24 „Dėl leidimo rengti apie 4,8 ha teritorijos tarp Tunelio, Burbiškių ir Iešmininkų gatvių detaliojo plano sklypo Nr. 2 koregavimą žemės sklype Prūsų g. 34 (kadastro Nr. 0101/0070:139)“ rengiamą detalųjį planą; numatyti pėsčiųjų, dviračių takų ryšių sistemą, kitas susisiekimo komunikacijas ir joms funkcionuoti reikalingų servitutų poreikį; išsaugoti kraštovaizdžio savitumą; prireikus, nurodyti nustatytas ir (ar) nustatyti konkrečias Specialiųjų žemės naudojimo sąlygų įstatyme nurodytas teritorijas, kuriose taikomos specialiosios žemės naudojimo sąlygos; vykdyti institucijų išduotose planavimo sąlygose nurodytus reikalavimus; pateikti papildomą informaciją, reikalingą detaliojo plano sprendiniams paaiškinti ir (ar) įgyvendinti.

11. Papildomi reglamentai: teritorijos tūrinės ir erdvinės kompozicijos reikalavimai; aplinkosaugos, kraštovaizdžio, gamtos ir nekilnojamojo kultūros paveldo apsaugos reikalavimai; susisiekimo komunikacijų išdėstymas; numatomų susisiekimo komunikacijų, skirstomųjų tinklų, jiems funkcionuoti reikalingų servitutų išdėstymas; atliekų surinkimo konteinerių aikštelių išdėstymas; poilsio, sporto, kitų aikštelių išdėstymas; automobilių saugyklų išdėstymas; siūlomas pastatų išdėstymas; kraštovaizdžio savitumui išsaugoti svarbių gamtinių elementų, saugotini želdiniai ir (ar) jų grupės; priklausomųjų želdynų išdėstymas; pastatų, formuojančių gatvių užstatymą, aukščio ir gatvių pločio santykio, pastatų formų ir tūrių formavimo reikalavimai; parengti suvestinį inžinerinių tinklų, susisiekimo, želdynų, sklypo ribų nužymėjimo ir servitutų bei kitus brėžinius paaiškinančius planuojamus sprendinius ir pan.

12. Keičiami galiojančiame detalajame plane nustatyti reglamentai (išskyrus Kompleksinio teritorijų planavimo dokumentų rengimo taisyklių 315.1 ir 315.2 papunkčiuose nurodytus atvejus): nustatomas papildomas teritorijos naudojimo būdas.

13. Tyrimai ir galimybių studijos: parengti planuojamos teritorijos topografinį planą; atlikti medžių inventorizaciją; atlikti planuojamos ir aplinkinės teritorijos gamtinės ir urbanistinės aplinkos analizę; parengti urbanistinės struktūros schemą.

14. SPAV reikalingumas: nereikalingas.

15. Detaliojo plano koncepcijos rengimas: rengiama.

16. Atviras konkursas geriausiai urbanistinei idėjai atrinkti: nereikalingas.

17. Sprendinių nepriklausomas ekspertinis vertinimas: nereikalingas.

18. Suplanuotų urbanistinių struktūrų vizualizacijos 3D formatu ir maketo parengimas: Į 3d.vilnius.lt įkelti planuojamo urbanistinio užstatymo 3D modelį. Įvertinus esamą būklę ir parengus detaliojo plano sprendinius, sprendinių konkretizavimo stadijoje vyriausiajam architektui įvertinus poreikį, pateikti formuojamų urbanistinių struktūrų maketą, reikalingą detaliojo plano sprendiniams paaiškinti.

19. Esamos būklės įvertinimo stadija: atliekama.

20. Informacinio (ių) stendo(ų) vieta(os) ir stendo matmenys: informacinių stendų vietos nurodytos tvirtinamoje miesto plano ištraukoje. Informacinio stendo matmenys nemažesni nei 1 kv. m.


21. Detaliojo planavimo etapai: parengiamasis, rengimo ir baigiamasis etapai.

22. Viešumo užtikrinimas: detaliojo plano rengimo viešumo procedūros atliekamos teisės aktuose nustatyta tvarka. Jas užtikrina planavimo organizatorius ir jo įgaliotas asmuo. Atlikti papildomus viešinimą užtikrinančių procedūrų veiksmus: papildomai informuoti asmenis teikusius pasiūlymus, surengti apklausą dėl teritorijų planavimo dokumento sprendinių, surengti konsultacijas, kūrybines dirbtuves, susitikimus su suinteresuota visuomene, visuomenės grupėmis ir kt.

23. Planavimo terminai: nurodomi teritorijų planavimo proceso inicijavimo sutartyje.

24. Derinimo procedūra: detalų planą derinti Topografijos, inžinerinės infrastruktūros, teritorijų planavimo ir statybos elektroninių vartų informacinėje sistemoje (TPS „Vartai“).

25. Kiti reikalavimai: trūkstamus planavimui pradinis duomenis organizatorius paveda surinkti rengėjui. Projektą rengti ant skaitmeninių žemėlapių, panaudojant M 1:500 – M1:1000 duomenis. Planavimo organizatorius patvirtintą dokumentą turi užregistruoti www.tpdr.lt.

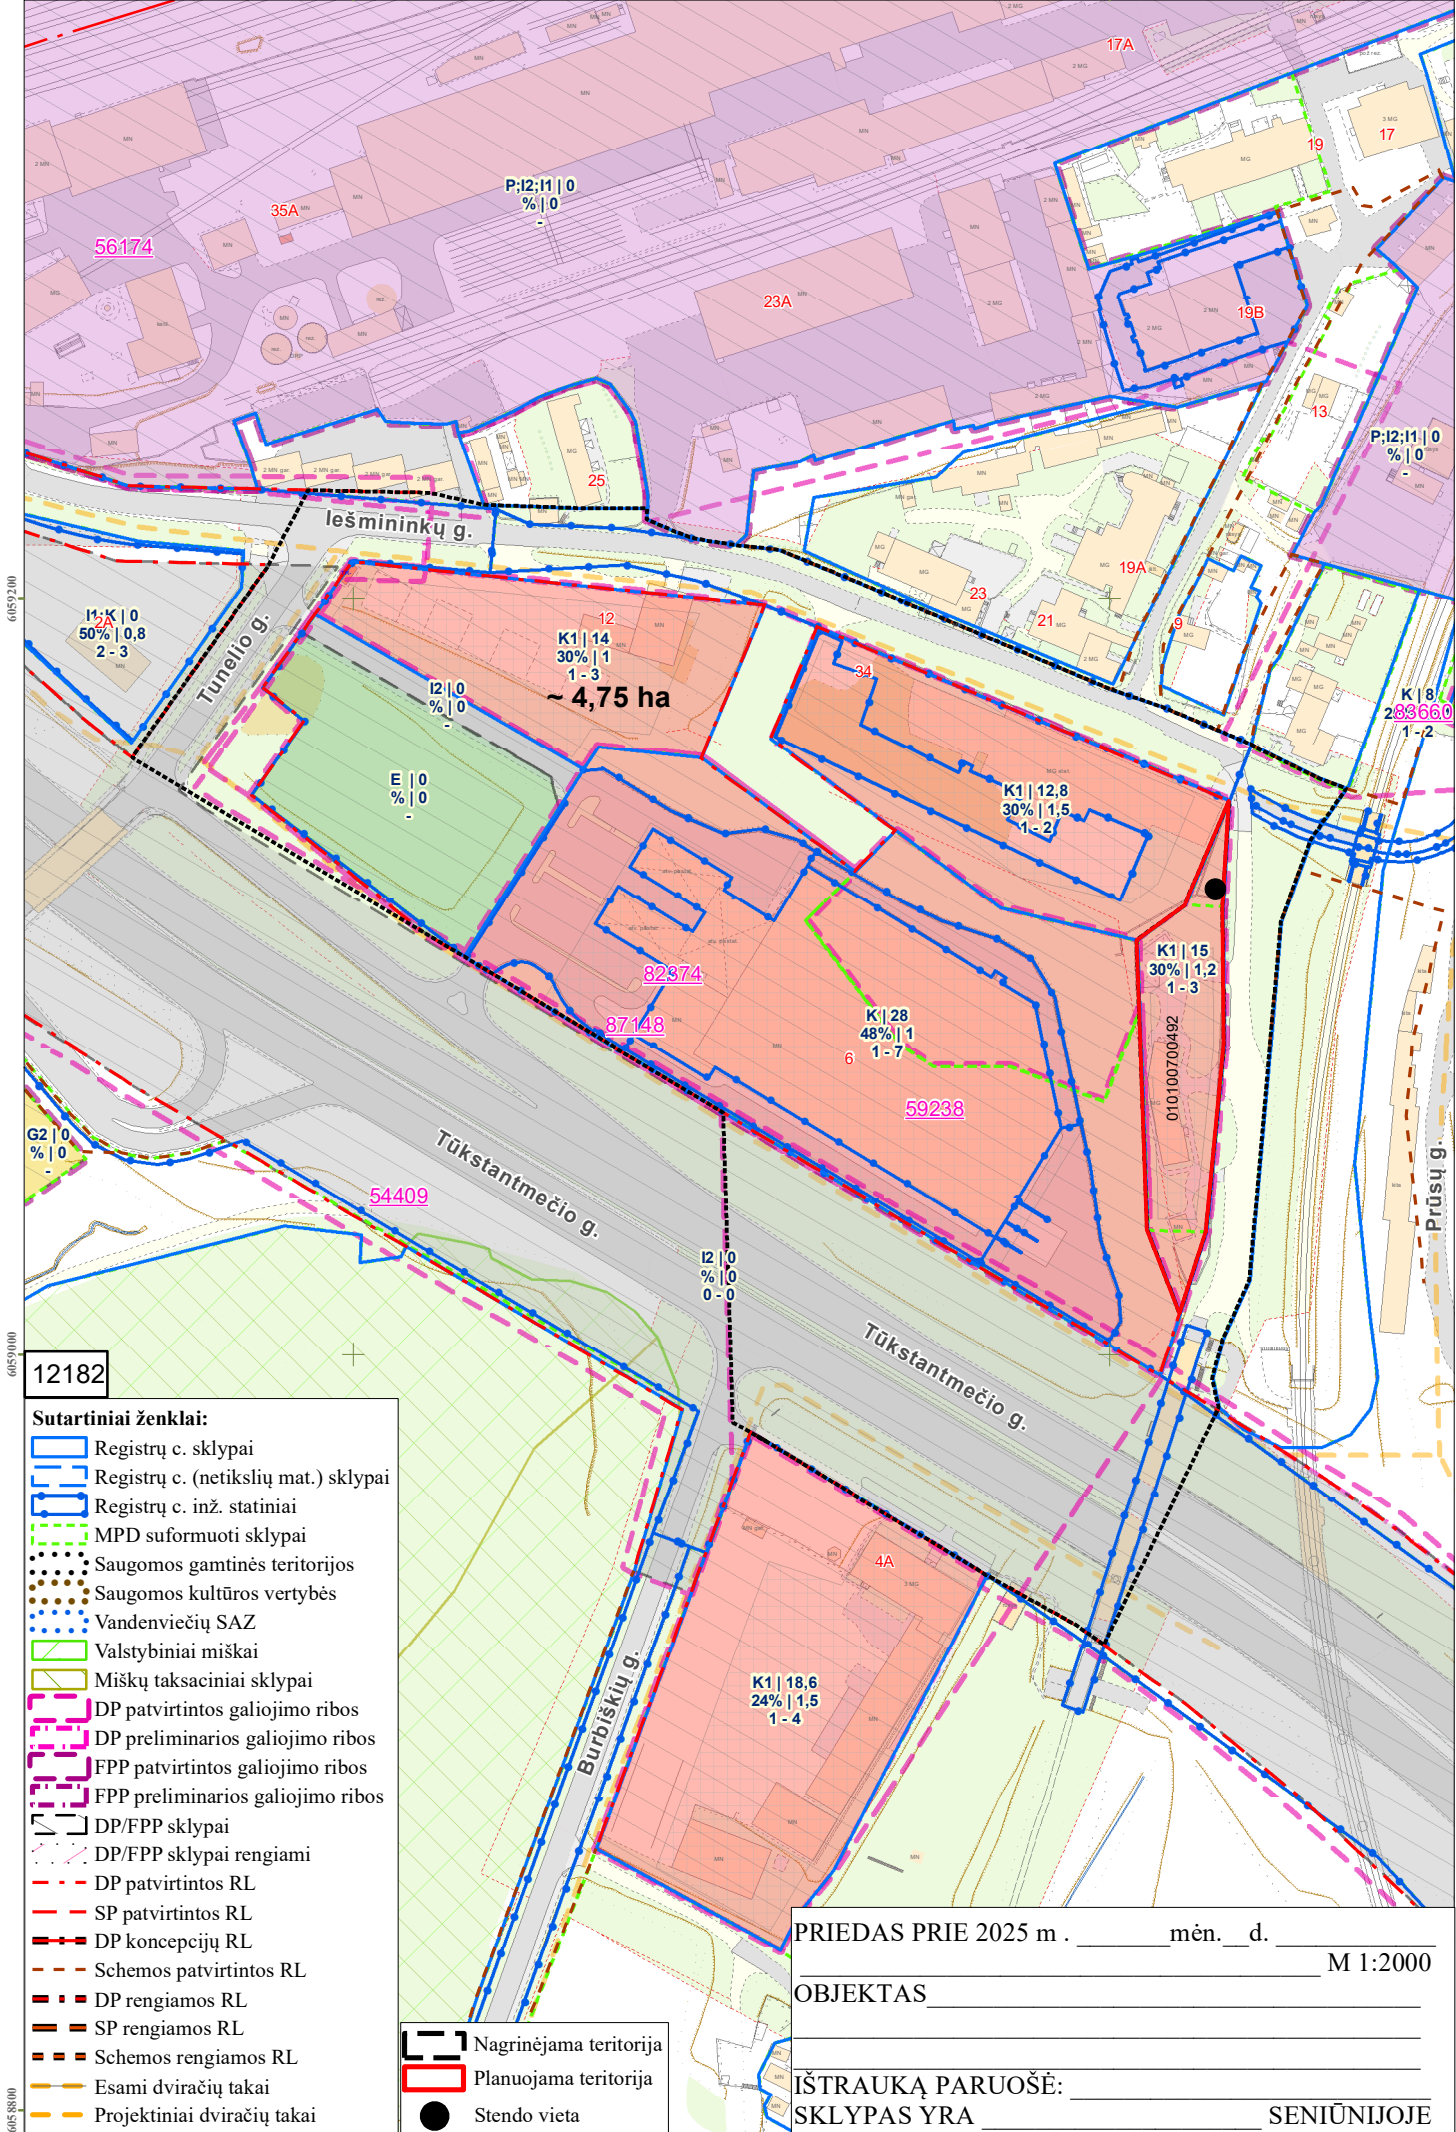

60592100

60591000

60588000

12182

- Sutartiniai ženklai:**
- Registrų c. sklypai
 - Registrų c. (netikslių mat.) sklypai
 - Registrų c. inž. statiniai
 - MPD suformuoti sklypai
 - Saugomos gamtinės teritorijos
 - Saugomos kultūros vertybės
 - Vandenviečių SAZ
 - Valstybiniai miškai
 - Miškų taksaciniai sklypai
 - DP patvirtintos galiojimo ribos
 - DP preliminarios galiojimo ribos
 - FPP patvirtintos galiojimo ribos
 - FPP preliminarios galiojimo ribos
 - DP/FPP sklypai
 - DP/FPP sklypai rengiami
 - DP patvirtintos RL
 - SP patvirtintos RL
 - DP koncepcijų RL
 - Schemos patvirtintos RL
 - DP rengiamos RL
 - SP rengiamos RL
 - Schemos rengiamos RL
 - Esami dviračių takai
 - Projektiniai dviračių takai
 - Nagrinėjama teritorija
 - Planuojama teritorija
 - Stendo vieta

PRIEDAS PRIE 2025 m . . . mėn. . d. M 1:2000

OBJEKTAS _____

IŠTRAUKĄ PARUOŠĖ: _____

SKLYPAS YRA _____ SENIŪNIJOJE

DETALŪS METADUOMENYS

| | |
|---|---|
| Dokumento sudarytojas (-ai) | Vilniaus miesto savivaldybė 188710061, Konstitucijos pr. 3, LT-09601, Vilnius |
| Dokumento pavadinimas (antraštė) | DĖL LEIDIMO RENGTI TERITORIJOS PRIE TUNELIO, BURBIŠKIŲ IR IEŠMININKŲ GATVIŲ DETALIOJO PLANO SPRENDINIŲ KOREGAVIMĄ ŽEMĖS SKLYPE IEŠMININKŲ G. 2 (KADASTRO NR. 0101/0070:492) INICIJAVIMO SUTARTIES PAGRINDU |
| Dokumento registracijos data ir numeris | 2025-05-09 Nr. 30-1175/25 |
| Dokumento gavimo data ir dokumento gavimo registracijos numeris | – |
| Dokumento specifikacijos identifikavimo žymuo | ADOC-V1.0 |
| Parašo paskirtis | Pasirašymas |
| Parašą sukūrusio asmens vardas, pavardė ir pareigos | Adomas Bužinskas, Administracijos direktorius, Administracijos direktorius |
| Sertifikatas išduotas | ADOMAS BUŽINSKAS, Vilniaus miesto savivaldybės administracija LT |
| Parašo sukūrimo data ir laikas | 2025-04-22 15:30:17 (GMT+03:00) |
| Parašo formatas | XAdES-X-L |
| Laiko žyme nurodytas laikas | 2025-04-22 15:30:18 (GMT+03:00) |
| Informacija apie sertifikavimo paslaugų teikėją | ADIC CA ECC, Asmens dokumentu israsymo centras prie LR VRM LT |
| Sertifikato galiojimo laikas | 2024-06-18 10:06:41 – 2028-06-17 10:06:41 |
| Informacija apie būdus, naudotus metaduomenų vientisumui užtikrinti | "Registravimas" paskirties metaduomenų vientisumas užtikrintas naudojant "RCSC IssuingCA-2, VI Registru Centras - i.k. 124110246 LT" išduotą sertifikatą "Dokumentų valdymo sistema Avily, Vilniaus miesto savivaldybės administracija, į.k. 188710061 LT", sertifikatas galioja nuo 2024-12-18 11:49:40 iki 2027-12-18 11:49:40 |
| Pagrindinio dokumento priedų skaičius | 2 |
| Pagrindinio dokumento pridedamų dokumentų skaičius | – |
| Priedamo dokumento sudarytojas (-ai) | – |
| Priedamo dokumento pavadinimas (antraštė) | – |
| Priedamo dokumento registracijos data ir numeris | – |
| Programinės įrangos, kuria naudojantis sudarytas elektroninis dokumentas, pavadinimas | Dokumentų valdymo sistema „Avily“, versija 3.5.84.1 |
| Informacija apie elektroninio dokumento ir elektroninio (-ių) parašo (-ų) tikrinimą (tikrinimo data) | Atitinka specifikacijos keliamus reikalavimus. Visi dokumente esantys elektroniniai parašai galioja (2025-05-09 08:41:00) |
| Paieškos nuoroda | – |
| Papildomi metaduomenys | Nuorašą suformavo 2025-05-09 08:41:00 Dokumentų valdymo sistema „Avily“ |