


# VILNIAUS MIESTO GATVIŲ, SKVERŲ, AIKŠČIŲ IR TILTŲ IŠDĖSTYMO PLANAS M 1:2 500

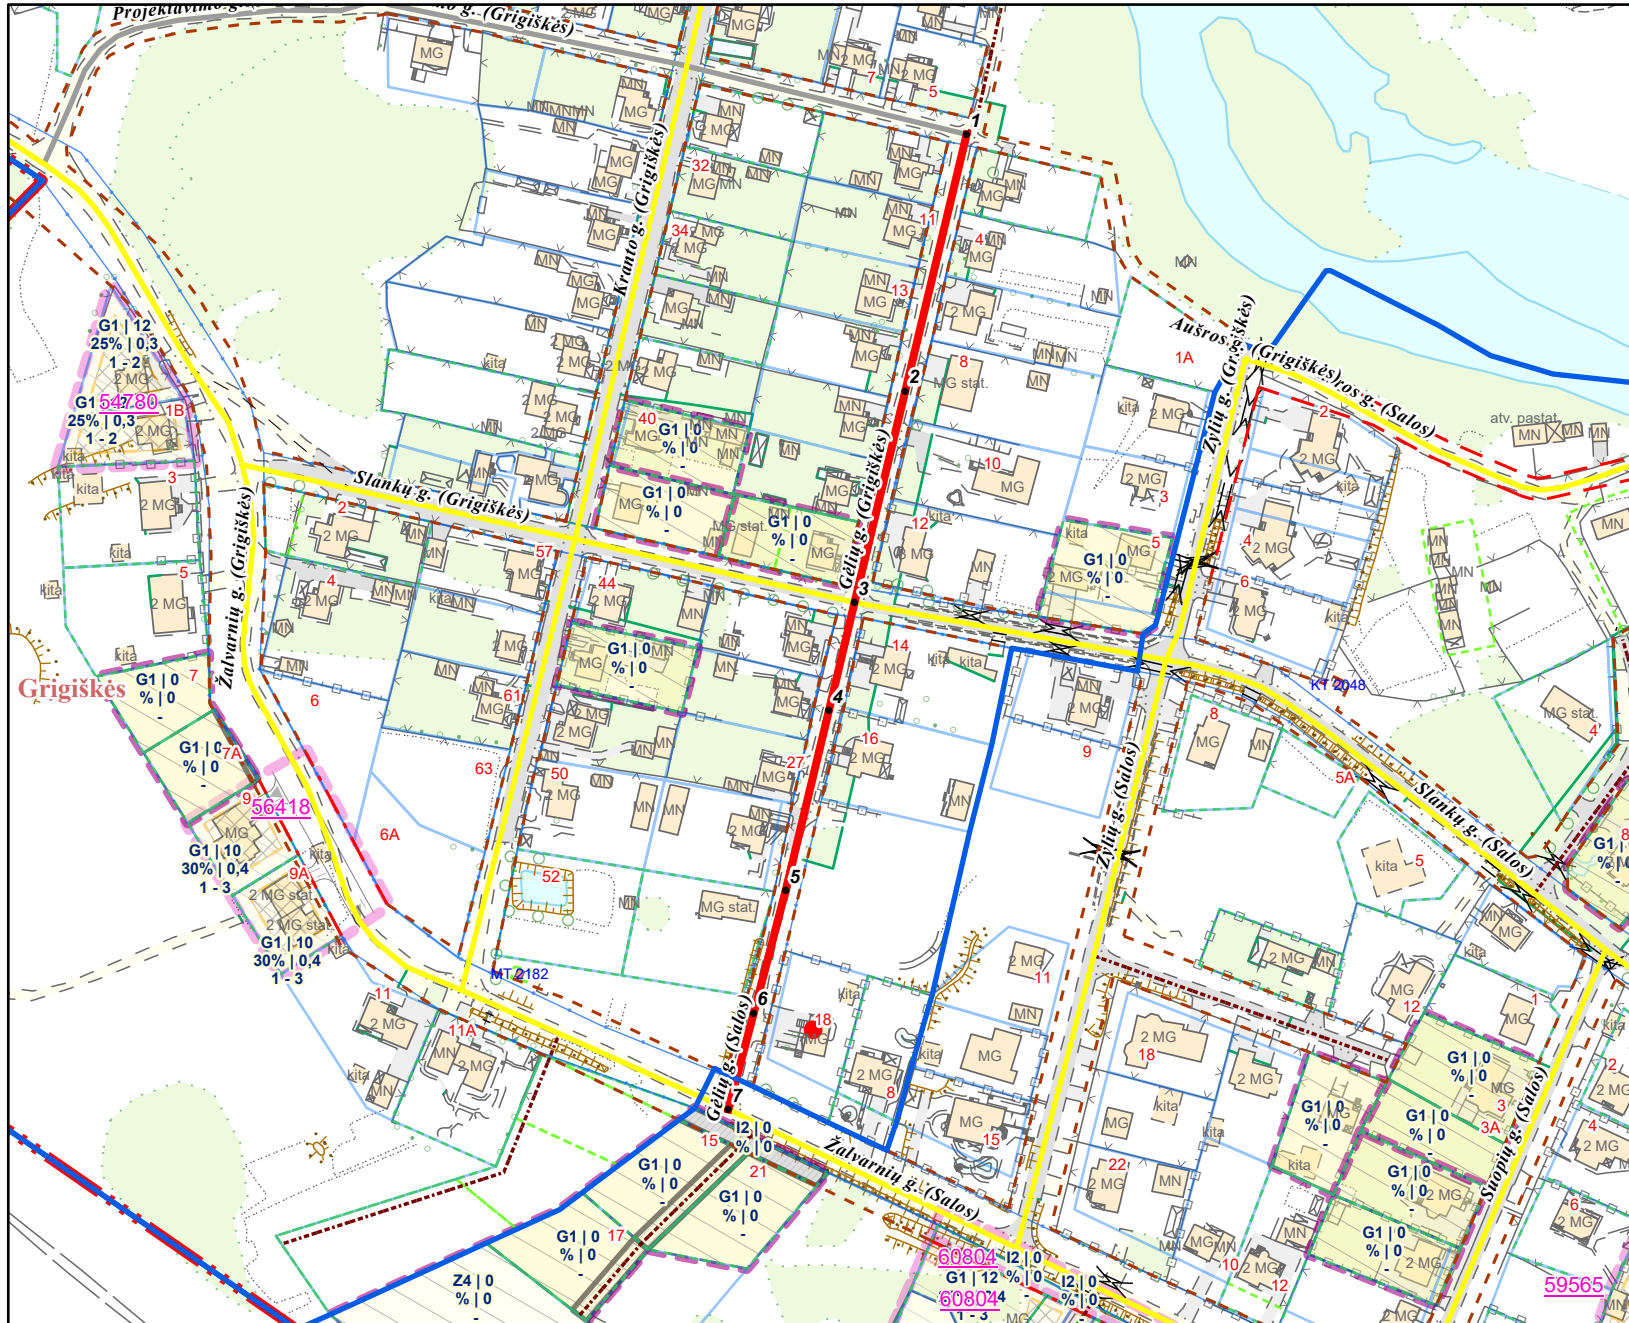

PAVADINIMŲ GATVĖMS, PASTATAMS, STATINIAMS IR KITIEMS OBJEKTAMS SUTEIKIMO, KEITIMO IR ĮTRAUKIMO Į APSKAITĄ TVARKOS APRAŠO 1 PRIEDAS

Vilniaus miesto savivaldybės tarybos  
2025 m. \_\_\_\_\_ d. sprendimo Nr. \_\_\_\_\_  
priedas

Kartografinis pagrindas	KDB 500V
Gatvės taškų koordinacių nustatymo būdas	Grafinis

## GATVIŲ TAŠKŲ KOORDINACIŲ ŽINIARAŠTIS

### Gėlių g. (Grigiškės)- taškų Nr. plane 1 - 7

NR. PLANE	X	Y
1	6059524,65	569993,14
2	6059439,84	569972,86
3	6059370	569956,16
4	6059334,32	569947,63
5	6059274,82	569933,4
6	6059234,23	569922,76
7	6059202,31	569914,4

Grigiškių m. riba

**KEIČIAMI ADRESAI:**

Gėlių g. 18 (Salos)

PATEIKIA:  
Vilniaus miesto savivaldybės administracijos  
Žemės administravimo ir GIS poskyrio vedėja