



VILNIAUS MIESTO SAVIVALDYBĖS ADMINISTRACIJOS DIREKTORIUS

ĮSAKYMAS

DĖL TERITORIJOS (34 HA SKLYPO) EIŠIŠKIŲ PL. 127 DETALIOJO PLANO SPRENDINIŲ KOREGAVIMO SKLYPE (KADASTRO NR. 0101/0078:281) IR SKLYPE (KADASTRO NR. 0101/0078:926) INICIJAVIMO SUTARTIES PAGRINDU TVIRTINIMO

Nr.
Vilnius

Vadovaudamasis Lietuvos Respublikos teritorijų planavimo įstatymo 27 straipsnio 4 dalimi, Lietuvos Respublikos aplinkos ministro 2014 m. sausio 2 d. įsakymu Nr. D1-8 „Dėl Kompleksinio teritorijų planavimo dokumentų rengimo taisyklių patvirtinimo“ patvirtintomis Kompleksinio teritorijų planavimo dokumentų rengimo taisyklėmis, Vilniaus miesto savivaldybės mero 2024 m. sausio 4 d. potvarkio Nr. 955-30/24 „Dėl Vilniaus miesto savivaldybės administracijos direktoriaus įgaliojimo“ 1.1.2 papunkčiu ir atsižvelgdamas į Valstybinės teritorijų planavimo ir statybos inspekcijos prie Aplinkos ministerijos 2025 m. liepos 31 d. teritorijų planavimo dokumento patikrinimo aktą Nr. REG39342356:

1. T v i r t i n u Vilniaus miesto savivaldybės tarybos 2001 m. vasario 28 d. sprendimu Nr. 235 „Dėl pritarimo Vilniaus miesto bendrojo plano sprendinių tikslinimui ir teritorijos (34 ha sklypo) Eišiškių pl. 127 detaliojo plano sprendinių tvirtinimo“ patvirtinto teritorijos (34 ha sklypo) Eišiškių pl. 127 detaliojo plano (registro Nr. T00056213) sprendinių koregavimą sklype (kadastro Nr. 0101/0078:281) ir sklype (kadastro Nr. 0101/0078:926) inicijavimo sutarties pagrindu, kurio tikslai: padalinti žemės sklypus, paversti miško naudmenas kitomis naudmenomis, nustatyti žemės sklypų naudojimo būdus ir teritorijos naudojimo reglamentą vadovaujantis Vilniaus miesto savivaldybės teritorijos bendrojo planu. Papildomi planavimo tikslai ir uždaviniai numatyti detaliojo plano planavimo darbų programoje. Lietuvos Respublikos teritorijų planavimo dokumentų rengimo ir teritorijų planavimo proceso valstybinės priežiūros informacinėje sistemoje (TPS „Vartai“) teritorijų planavimo dokumentas (TPD) Nr. K-VT-13-24-644). Pagrindinis brėžinys pridedamas.

2. N u s t a t a u, kad:

2.1. žemės sklypų Nr. 1 ir Nr. 2 pagrindinė žemės naudojimo paskirtis yra kita (KT), naudojimo būdas – vienbučių ir dvibučių gyvenamųjų pastatų teritorijos (G1);

2.2. žemės sklypo Nr. 3 pagrindinė žemės naudojimo paskirtis yra kita (KT), naudojimo būdas – atskirųjų želdynų teritorijos (E);


2.3. žemės sklypo Nr. 4 pagrindinė žemės naudojimo paskirtis yra kita (KT), naudojimo būdas – susisiekimo ir inžinerinių tinklų koridorių teritorijos (I2);

2.4. planavimo organizatorius patvirtintą detalų planą nustatyta tvarka per 5 darbo dienas turi pateikti įregistruoti Lietuvos Respublikos teritorijų planavimo dokumentų registre.

Administracijos direktorius

Adomas Bužinskas

TERITORIJOS (34 HA SKLYPO) EIŠIŠKIŲ PL. 127 DETALIOJO PLANO SPRENDINIŲ KOREGAVIMAS SKLYPE (KADASTRO NR. 0101/0078:281) INICIJAVIMO SUTARTIES PAGRINDU

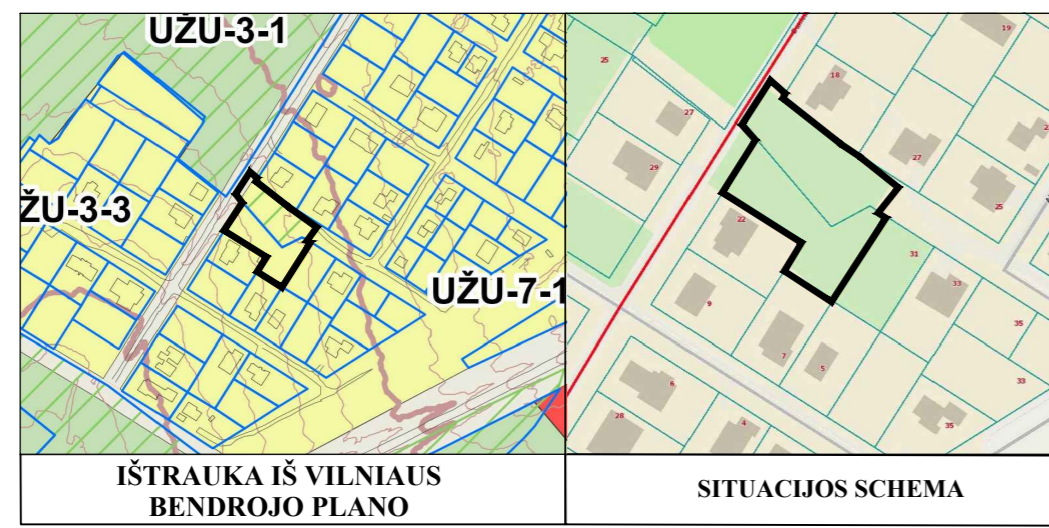

INFORMACIJA APIE PLANUOJAMŲ ŽEMĖS SKLYPUS			
KADASTRINIS NR.	ADRESAS	PAGRINDINĖ NAUDOJIMO PASKIRTIS	ŽEMĖS SKLYPO NAUDOJIMO BŪDAS
0101/0078:281	Vilnius	Kita	
0101/0078:926	Vilnius	Miškių ūkio	Rekreacinių miškų sklypai



SUTARTINIAI ŽYMĖJIMAI	
T	1 - KONKRETUS TERITORIJOS NAUDOJIMO TIPAS
1 2	1 - ŽEMĖS NAUDOJIMO BŪDAS (BŪDAI)
3 4	2 - LEISTINAS PASTATŲ AUKŠTIS (METRAIS)
5 6	3 - LEISTINAS ŽEMĖS SKLYPO UŽSTATYMO TANKIS
a b	4 - LEISTINAS ŽEMĖS SKLYPO UŽSTATYMO INTENSIVUMAS
n	5 - UŽSTATYMO TIPAS
m	6 - PRIKLAUSOMŲJŲ ŽELDYNŲ IR ŽELDINIŲ TERITORIJŲ DALYS %
	a, b - PAPILDOMI TERITORIJOS NAUDOJIMO REGLAMENTAI
n	n - SKLYPO NUMERIS
m	m - SKLYPO PLOTAS
	DETALIOJO PLANO GALIOJIMO RIBA
	NEKILNOJAMOJO TURTO REGISTRE (REGISTRUOTŲ SKLYPŲ RIBOS)
	VIEŃBUČIŲ IR DVIBUČIŲ GYVENAMŲJŲ PASTATŲ TERITORIJOS
	SUSISIEKIMO IR INŽINERINIŲ TINKLŲ KORIDORIŲ TERITORIJOS
	ATSKIŖIŲJŲ ŽELDYNŲ TERITORIJOS
	GATVĖS RAUDONŲJŲ LINIJŲ
	STATYBOS RIBA
	STATYBOS ZONA
	PLANUOJAMŲ SKLYPŲ RIBOS
	[JVAŽIAVIMAS - IŠVAŽIAVIMAS (ŽR. 18 PASTABA)]
	SIŪLOMA PRIKLAUSOMŲJŲ ŽELDYNŲ ZONA (TIKSLINAMA TECHNINIO PROJEKTO METU)
	NAGRINĖJAMOS TERITORIJOS RIBA
	MIŠKO ŽEMĖS PAVERTIMAS KITOMIS NAUDMENIMIS
	PLANUOJAMAS GAISRINIS HIDRANTAS

MEDŽIŲ LAJOS IR ŠAKNYNO PROJEKCIJOS ŽYMĖJIMAS BRĖŽINYJE

Medžio būklės žymėjimas:

- 1 - GERA BŪKLĖ
- 2 - PATENKINAMA BŪKLĖ
- 3 - BLOGA BŪKLĖ
- 4 - ŽUVęs ŽELDINYS


Kiti žymėjimai:

- 5 - SAUGOMAS GAMTOS OBJEKTAI
- 6 - SĄLYGOMAS PLOTO SPINDULYS SENOLAIMS MEDŽIAMS - kamieno Ø daugiau nei 15

PASTABA:

- Medžių inventarizacijos lentelė, pateikta priede Nr.1.

eil.Nr.	Rūšis	Medžio diametras 1,3 m aukštyje(m)	Diametras prie šaknies kaklelio (m)
1	Beržas karpotasis Betula pendula	0.23	0.16
2	Beržas karpotasis Betula pendula	0.15	0.12
3	Beržas karpotasis Betula pendula	0.23	0.29
4	Beržas karpotasis Betula pendula	0.36	0.42
5	Beržas karpotasis Betula pendula	0.18	0.22
6	Drebulė Populus tremula	0.10	0.13
7	Beržas karpotasis Betula pendula	0.38	0.44
8	Beržas karpotasis Betula pendula	0.19	0.23
9	Beržas karpotasis Betula pendula	0.24	0.25
10	Beržas karpotasis Betula pendula	0.22	0.24
11	Blindė Salix caprea	0.24	0.28
12	Beržas karpotasis Betula pendula	0.26	0.32
13	Blindė Salix caprea	0.25	0.32
14	Drebulė Populus tremula	0.30	0.33
15	Beržas karpotasis Betula pendula	0.24	0.28
16	Beržas karpotasis Betula pendula	0.27	0.33
17	Beržas karpotasis Betula pendula	0.20	0.23
18	Beržas karpotasis Betula pendula	0.22	0.33
19	Beržas karpotasis Betula pendula	0.18	0.22
20	Beržas karpotasis Betula pendula	0.29	0.34
21	Beržas karpotasis Betula pendula	0.30	0.36
22	Beržas karpotasis Betula pendula	0.18	0.18
23	Beržas karpotasis Betula pendula	0.34	0.38
24	Beržas karpotasis Betula pendula	0.25	0.28
25	Beržas karpotasis Betula pendula	0.35	0.41
26	Beržas karpotasis Betula pendula	0.20	0.23
27	Beržas karpotasis Betula pendula	0.22	0.26
28	Beržas karpotasis Betula pendula	0.28	0.33
29	Beržas karpotasis Betula pendula	0.15	0.18
30	Beržas karpotasis Betula pendula	0.19	0.21
31	Drebulė Populus tremula	0.30	0.34
32	Drebulė Populus tremula	0.23	0.26
33	Beržas karpotasis Betula pendula	0.24	0.27
34	Baliaksnis Alnus incana	0.26	0.29
35	Beržas karpotasis Betula pendula	0.33	0.38
36	Drebulė Populus tremula	0.25	0.26
37	Drebulė Populus tremula	0.28	0.33
38	Drebulė Populus tremula	0.18	0.20
39	levo vėlyvijo Padus serotina	0.22	0.26
40	Drebulė Populus tremula	0.17	0.19
41	Blindė Salix caprea	0.35	0.41
42	Beržas karpotasis Betula pendula	0.16	0.18

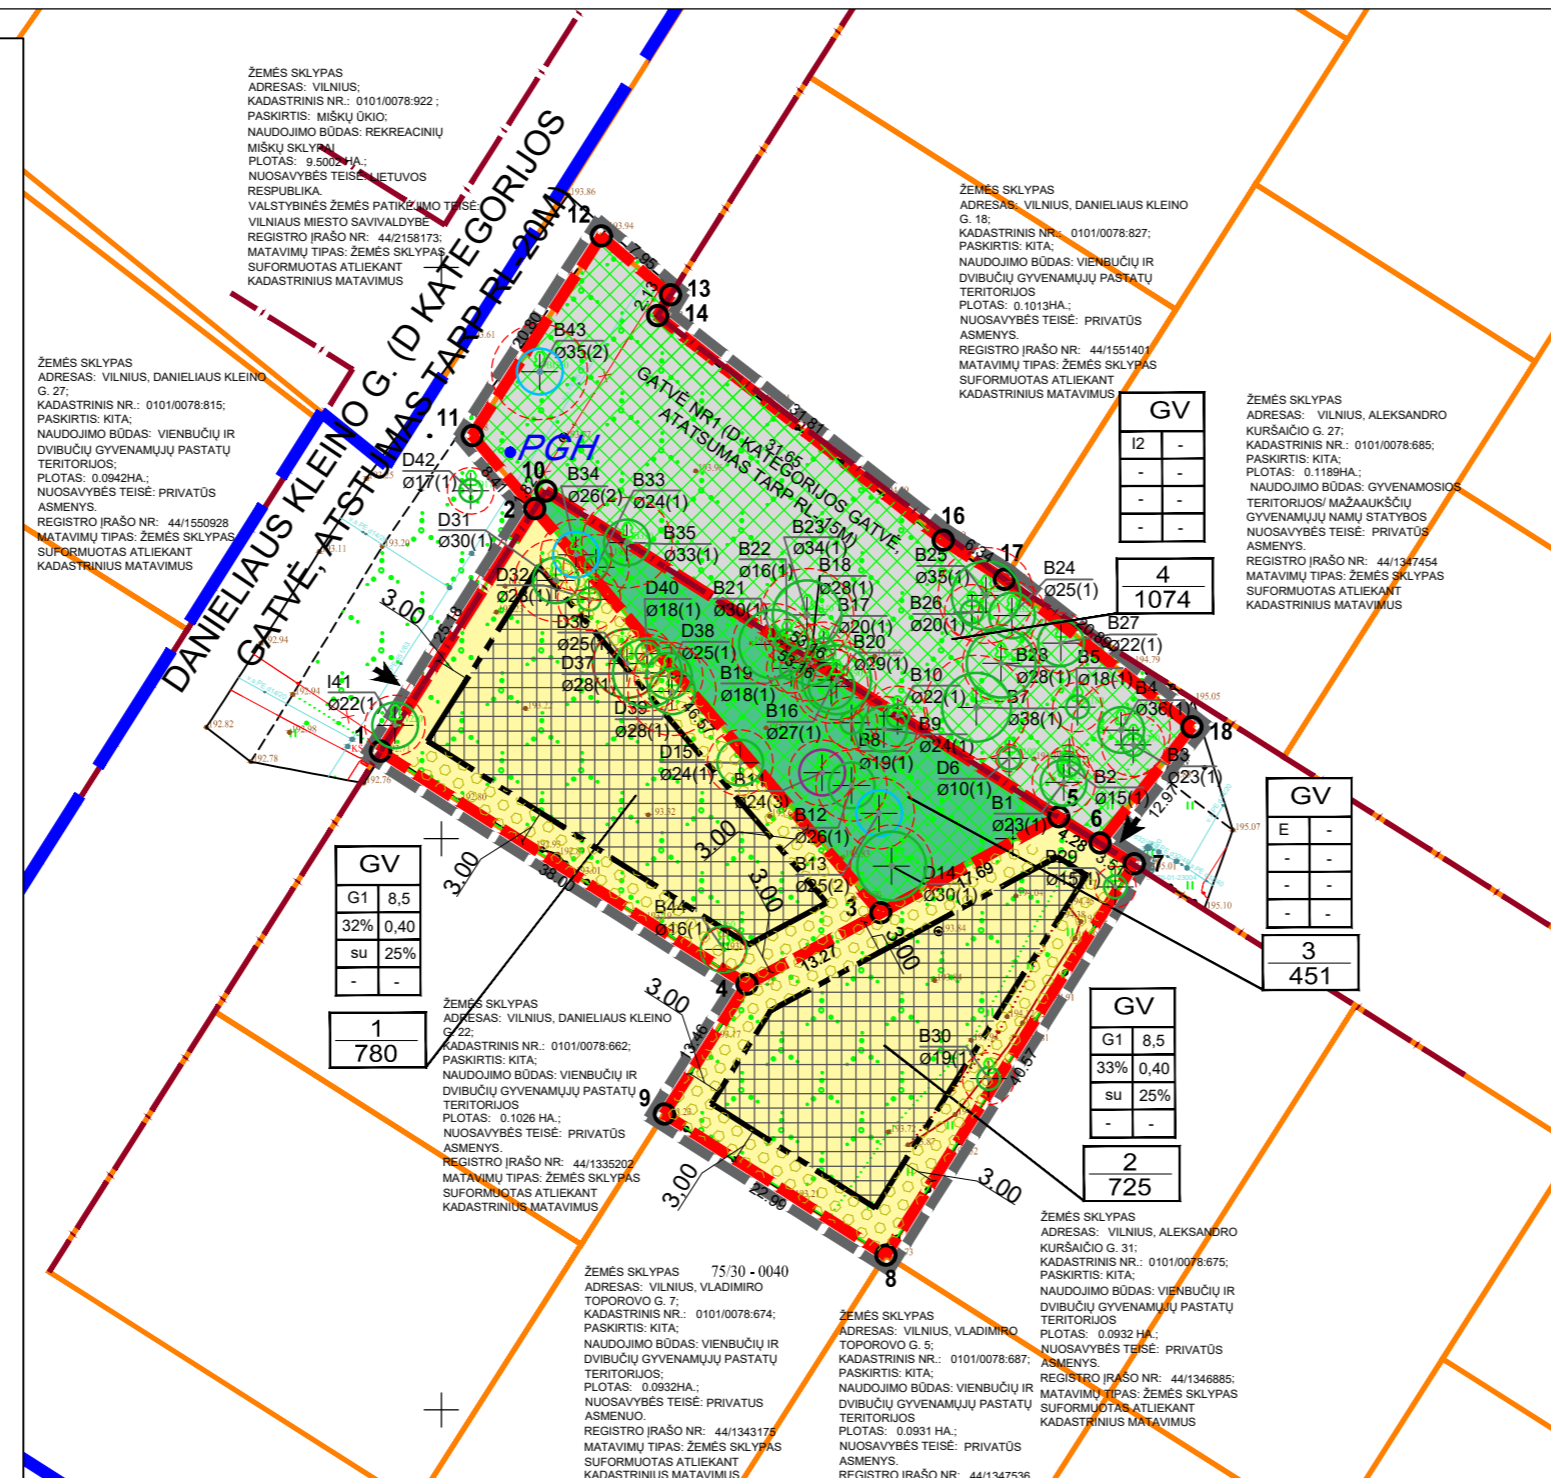

TERITORIJŲ PLANAVIMO DOKUMENTO UŽDAVINIAI:

ATLIKTI VILNAUS MIESTO SAVIVALDYBĖS TARYBOS 2001 M. VASARIO 28 D. SPRENDIMU NR. 235 „DĖL PRITARIMO VILNAUS MIESTO BENDROJO PLANO SPRENDINIŲ TIKSLINIUMŲ IR TERITORIJOS (34 HA SKLYPO) EIŠIŠKIŲ PL. 127 DETALIOJO PLANO SPRENDINIŲ TVIRTINIMO“ PATVIRTINTO DETALIOJO PLANO (REGISTRO NR. T0056213) SPRENDINIO KOREGAVIMĄ SKLYPE (KADASTRO NR. 0101/0078:281) IR SKLYPE (KADASTRO NR. 0101/0078:926) INICIJAVIMO SUTARTIES PAGRINDU, PADALINTI ŽEMĖS SKLYPUS, PAVERTI MIŠKO NAUDMENIS KITOMIS NAUDMENIMIS, NUSTATYTI ŽEMĖS SKLYPŲ NAUDOJIMO BŪDUS IR TERITORIJOS NAUDOJIMO REGLAMENTŲ VADOVAUJANTIS VILNAUS MIESTO SAVIVALDYBĖS TERITORIJOS BENDROJŲ PLANŲ.

PASTABOS

- PLANAVIMO TIKSLAI NEPRIESTARAUJA ĮSTATYMŲ IR KITŲ TEISĖS AKTŲ REIKALAVIMAMS.
- DETALEŠIS PLANAS RENGIAMAS VADOVAUJANTIS VILNAUS MIESTO SAVIVALDYBĖS TERITORIJOS BENDROJŲ PLANŲ, PATVIRTINTŲ VILNAUS MIESTO TARYBOS 2021-06-02 SPRENDIMU 1-072 DETALIOJO PLANO SPRENDINIŲ ATITINKA BENDROJO PLANO SPRENDINIUS.
- ŽEMĖS SKLYPŲ TAŠKŲ KOORDINATĖS, PLOTAI IR KITI MATAVIMAI PATEIKTI METRAIS IR BUS TIKSLINAMA ATLIKUS KADASTRINIUS MATAVIMUS.
- [JVAŽIAVIMAS] KOREKCIJŲ KAMPŲ KOORDINATĖS ATITINKA GREITIMŲ (REGISTRUOTŲ) ŽEMĖS SKLYPŲ POSŪKIO KAMPŲ KOORDINATĖS. DUOMENYS GAUTI IŠ VJ „REGISTRŲ CENTRAS“.
- NUMATOMAS ŽEMĖS SKLYPŲ APŽELDINIMAS VADOVAUJANTIS LR APLINKOS MINISTRO 2007-12-21 ĮSAKYMU NR. D1-694 NUOSTATOMIS TURI BŪTI APŽELDINTA NE MAŽIAU KAIP 25 % VIENBUČIŲ IR DVIBUČIŲ GYVENAMŲJŲ PASTATŲ TERITORIJOS.
- DETALEŠIO PLANO KOREKCIJA NEPAVEIKSIA TREČIŲ ŠALIŲ INTERESŲ.
- ŽEMĖS SKLYPŲ POSŪKIO KAMPŲ KOORDINATĖS ATITINKA GREITIMŲ (REGISTRUOTŲ) ŽEMĖS SKLYPŲ POSŪKIO KAMPŲ KOORDINATĖS. DUOMENYS GAUTI IŠ VJ „REGISTRŲ CENTRAS“.
- PROJEKTAS ATITINKA STATYBOS NORMAS IR TAISYKLES, EKOLOGINIUS, HIGIENOS BEI PRIEŠGAISRINIUS REIKALAVIMUS.
- DETALEŠIO PLANO KOREGAVIMAS ATLIKAS VADOVAUJANTIS TAISYKLIŲ „GAISRINĖS SAUGOS NORMOS TERITORIJŲ PLANAVIMO DOKUMENTAMS RENGTI“, PATVIRTINTOS LIETUVOS RESPUBLIKOS MINISTRO IR PAGD PRIE VRM DIREKTORIAUS 2013 M. GRUODŽIO 31 D. ĮSAKYMU NR. D1-955/1-312 NUOSTATOMIS.
- GREITIMOJE TERITORIJOSE VYKDOMA ŪKINE VEIKLA PLANUOJAMAI TERITORIJAI ĮTAKOS NETURĖS.
- TERITORIJOS ESANTYS ŽELDINIAI TURI BŪTI TVARKOMI VADOVAUJANTIS LIETUVOS RESPUBLIKOS 2007 M. BIRŽELIO 28 D. ŽELDYNŲ ĮSTATYMO NR. X-1241 NUOSTATOMIS IR JO ĮGYVENDINAMISIAIS TEISĖS AKTAIS IR VILNAUS MIESTO SAVIVALDYBĖS ŽELDYNŲ IR ŽELDINIŲ APSAUGOS TAISYKLIAMS, PATVIRTINTOMS VILNAUS MIESTO SAVIVALDYBĖS TARYBOS 2021-10-27 SPRENDIMU NR. 1-1211. KRITERIJAI, PAGAL KURIUOS MEDŽIAI IR KRŪMIŲ, AUGANTYS NE MIŠKO ŪKIO PASKIRTIES ŽEMĖJE, PRISKIRIAMSI SAUGOTINIEMS, PATVIRTINTI LIETUVOS RESPUBLIKOS VYRAUSYBĖS 2008-03-12 NUTARIMU NR. 206 ESAMŲ MEDŽIŲ PATENKANČIŲ Į STATYBOS ZONŲ TVARKYMAS BUS SPRENDŽIAMAS STATYBOS PROJEKTO METU.
- NUMATYTOS BEI IŠKIRTOS ŽEMĖS JUOSTOS INŽINERINIAMIS KOMUNIKACIJAMIS KORIDORIAMS (ŽR. INŽINERINIS TINKLŲ BRĖŽINIS), IŠLAIKANT ĮSTATYMUŲ IR INŽINERINIŲ TINKLŲ VIETAS TIKSLINAMA RENGIANT TECHNINĮ PROJEKTĄ PAGAL ĮSDUJOTAS TAISYKLES TECHNINIAM PROJEKTO RENGTI.
- DETALEŠIO PLANO GALIOJIMO RIBA SUTAMPA SU SKLYPŲ RIBA.
- AUTOMOBILIŲ STOVĖJIMO VIETŲ SKAIČIUS BUS NUSTATOMAS TECHNINIO PROJEKTO METU PAGAL SKLYPE SUPLANUOTŲ PASTATŲ PASKIRTĮ VADOVAUJANTIS STR 2.06.04.2014 „GATVĖS IR VIETINĖS REIKŠMĖS KELIAI: BENDRIEJI REIKALAVIMAI“.
- RUŠIANT TECHNINĮ PROJEKTĄ, BŪTINA GAUTI IŠ TELIA LIETUVA, AB PROJEKAVIMO SĄLYGAS.
- MIŠKO ŽEMĖS NAUDMENIS TURI BŪTI PAVERTS KITOSIS NAUDMENOMIS VADOVAUJANTIS LR VYRAUSYBĖS 2011 M. RUGSĖJO 28 D. NUTARIMU NR. 1131 „DĖL MIŠKO ŽEMĖS VERTIMO KITOMIS NAUDMENOMIS IR KOMPENSACIJŲ UŽ MIŠKO ŽEMĖS PAVERTIMĄ, KITOMIS NAUDMENOMIS TVARKOS APRĄŠO PATVIRTINIMO“.
- [JVAŽIAVIMAS/IŠVAŽIAVIMŲ] IŠ D KATEGORIJOS GATVIŲ IR KITOS TERITORIJOS VIETŲ GALI BŪTI TIKSLINAMOS (PASLENKAMOS), IŠLAIKANT ĮSTATYMUŲ BEI REIKALAVIMŲ, NUSTATYTŲ STATYBOS TECHNINIAME REGLAMENTE 2.06.04.2014 „GATVĖS IR VIETINĖS REIKŠMĖS KELIAI: BENDRIEJI REIKALAVIMAI“.
- SUFORMUOTA ŽEMĖS SKLYPA NR. 4 NUMATOMA PERDUOTI VILNAUS MIESTO SAVIVALDYBEI TEISĖS AKTŲ NUSTATYTA TVARKA. SIŪLYTINA ŠI SKLYPA PERDUOTI PARAMOS SUTARTIMI.
- DETALEŠIAME PLANE STATYBOS ZONOSE STATOMIAMS 8,5 M AUKŠČIO STATINIAMS TURI BŪTI IŠLAIKYTAS 3 M ATSTUMAS NUO SKLYPO RIBOS. STATANT STATINIUS ARČIAU NEI 3 M ATSTUMU IKI GREITIMO SKLYPO RIBOS BŪTINA GAUTI KAIMYNNIO SKLYPO SUTIKIMUS IR IŠLAIKYTI PRIEŠGAIRINIUS REIKALAVIMUS.

Sklypo (jo dalies) Nr.	Sklypo (jo dalies) kampų nuolydžiai	Sklypo (jo dalies) kampų koordinatės
	x	y
1	1	6054607.64 579794.66
	2	6054628.89 579808.16
	3	6054593.50 579838.44
	4	6054587.25 579826.73
2	5	6054603.50 579838.44
	6	6054601.90 579854.01
	7	6054599.61 579857.62
	8	6054597.78 579860.62
3	9	6054563.53 579838.88
	10	6054575.90 579819.50
	11	6054587.25 579826.73
	12	6054628.89 579808.16
4	13	6054630.42 579809.15
	14	6054601.90 579854.01
	15	6054593.50 579838.44
	16	6054628.89 579808.16
5	17	6054635.28 579802.69
	18	6054652.75 579813.99
	19	6054647.59 579820.04
	20	6054645.78 579818.91
6	21	6054628.11 579843.91
	22	6054622.71 579849.26
	23	6054609.78 579865.67
	24	6054599.61 579857.62
7	25	6054601.90 579854.01
	26	6054630.42 579809.15

Teritorijos (jo dalies) Nr.	Žemės sklypo (jo dalies) Nr.	Teritorijos naudojimo tipas	pagrindinė žemės naudojimo paskirtis	žemės sklypo naudojimo būdas (būda)	Teritorijos naudojimo reglamentai				Papildomi reglamentai						
					Leistinas pastatų aukštis nuo žemės paviršiaus, m	Leidžiamasis užstatymo tankis, %	leidžiamasis intensyvumas ar užstatymo tūno tankis	Užstatymo tipas	Galimi žemės sklypų dydžiai mažiau, m ²	didžiau, m ²	Prieklausomųjų želdynų ir želdinių teritorijų dalys, %	Pastatų aukštį skaičius	Statinių paskirtys	Kiti reglamentai	
1	780	GV	KT	G1	8,5	202,5	32	0,4	Sodybinis užstatymas	-	-	25	1-2	gyvenamosios paskirties (vieno buto) pastatai; gyvenamosios paskirties (dviejų butų) pastatai	Didžiausias nelaidžių dangų ploto dalis sklype, kuriai netaikomos kompensacinės priemonės - 40%
2	725	GV	KT	G1	8,5	202,5	33	0,4	Sodybinis užstatymas	-	-	25	1-2	gyvenamosios paskirties (vieno buto) pastatai; gyvenamosios paskirties (dviejų butų) pastatai	Elektrinis tinklų apsaugos zonos (III skyrius, ketvirtasis skirsnis); Požeminio vandens vandenviečių apsaugos zonos (VI skyrius, vienuoliktasis skirsnis); Aerodromo apsaugos zonos (III skyrius, pirmasis skirsnis).
3	451	GV	KT	E	-	-	-	-	-	-	-	-	-	-	Elektrinis tinklų apsaugos zonos (III skyrius, ketvirtasis skirsnis); Požeminio vandens vandenviečių apsaugos zonos (VI skyrius, vienuoliktasis skirsnis); Aerodromo apsaugos zonos (III skyrius, pirmasis skirsnis).
4	1074	GV	KT	I2	-	-	-	-	-	-	-	-	-	-	Skirstomųjų dujų tinklų apsaugos zonos (III skyrius, šeštasis skirsnis); Elektrinis tinklų apsaugos zonos (III skyrius, ketvirtasis skirsnis); Požeminio vandens vandenviečių apsaugos zonos (VI skyrius, vienuoliktasis skirsnis); Aerodromo apsaugos zonos (III skyrius, pirmasis skirsnis).

GV - VIENBUČIŲ IR DVIBUČIŲ GYVENAMŲJŲ PASTATŲ TERITORIJŲ;
 KT - KITOS PAKIRTIES ŽEMĖ;
 G1 - VIENBUČIŲ IR DVIBUČIŲ GYVENAMŲJŲ PASTATŲ TERITORIJOS; E - ATSKIŖIŲJŲ ŽELDYNŲ TERITORIJOS; I2 - SUSISIEKIMO IR INŽINERINIŲ TINKLŲ KORIDORIŲ TERITORIJOS.



Teritorijos (34 ha sklypo) Eišiškių pl. 127 detaliojo plano sprendinių koregavimas sklype (kadastro Nr. 0101/0078:281) inicijavimo sutarties pagrindu

Atestato Nr.	Pareigos	V. Pavardė	Parašas	Brėžinys:	Laida
0062	P.V. ARCH.	Z. NORMANTIENĖ	<i>[Signature]</i>	PAGRINDINIS BRĖŽINYS M 1:500	0
	ARCH.	M. BIELSKUS	<i>[Signature]</i>		
	ARCH.	E. STAŠELIS	<i>[Signature]</i>		
Etapas	DP	INICIATORIAI:		Žymuo:	Lapas Lapų
					1 1

DETALŪS METADUOMENYS

Dokumento sudarytojas (-ai)	Vilniaus miesto savivaldybė 188710061, Konstitucijos pr. 3, LT-09601, Vilnius
Dokumento pavadinimas (antraštė)	DĖL TERITORIJOS (34 HA SKLYPO) EIŠIŠKIŲ PL. 127 DETALIOJO PLANO SPRENDINIŲ KOREGAVIMO SKLYPE (KADASTRO NR. 0101/0078:281) IR SKLYPE (KADASTRO NR. 0101/0078:926) INICIJAVIMO SUTARTIES PAGRINDU TVIRTINIMO
Dokumento registracijos data ir numeris	2025-08-07 Nr. 30-2054/25
Dokumento gavimo data ir dokumento gavimo registracijos numeris	–
Dokumento specifikacijos identifikavimo žymuo	ADOC-V1.0
Parašo paskirtis	Pasirašymas
Parašą sukūrusio asmens vardas, pavardė ir pareigos	Adomas Bužinskas, Administracijos direktorius, Administracijos direktorius
Sertifikatas išduotas	ADOMAS BUŽINSKAS, Vilniaus miesto savivaldybės administracija LT
Parašo sukūrimo data ir laikas	2025-08-07 08:50:49 (GMT+03:00)
Parašo formatas	XAdES-T
Laiko žyme nurodytas laikas	2025-08-07 08:50:50 (GMT+03:00)
Informacija apie sertifikavimo paslaugų teikėją	ADIC CA ECC, Asmens dokumentu israsymo centras prie LR VRM LT
Sertifikato galiojimo laikas	2024-06-18 10:06:41 – 2028-06-17 10:06:41
Informacija apie būdus, naudotus metaduomenų vientisumui užtikrinti	"Registravimas" paskirties metaduomenų vientisumas užtikrintas naudojant "RCSC IssuingCA-2, VI Registru Centras - i.k. 124110246 LT" išduotą sertifikatą "Dokumentų valdymo sistema Avily, Vilniaus miesto savivaldybės administracija, į.k. 188710061 LT", sertifikatas galioja nuo 2024-12-18 11:49:40 iki 2027-12-18 11:49:40
Pagrindinio dokumento priedų skaičius	1
Pagrindinio dokumento pridedamų dokumentų skaičius	–
Priedamo dokumento sudarytojas (-ai)	–
Priedamo dokumento pavadinimas (antraštė)	–
Priedamo dokumento registracijos data ir numeris	–
Programinės įrangos, kuria naudojantis sudarytas elektroninis dokumentas, pavadinimas	Dokumentų valdymo sistema „Avily“, versija 3.5.84.1
Informacija apie elektroninio dokumento ir elektroninio (-ių) parašo (-ų) tikrinimą (tikrinimo data)	Atitinka specifikacijos keliamus reikalavimus. Visi dokumente esantys elektroniniai parašai galioja (2025-08-07 09:06:15)
Paieškos nuoroda	–
Papildomi metaduomenys	Nuorašą suformavo 2025-08-07 09:06:15 Dokumentų valdymo sistema „Avily“