



**VILNIAUS MIESTO SAVIVALDYBĖS
ADMINISTRACIJOS DIREKTORIUS**

**ĮSAKYMAS
DĖL LEIDIMO KEISTI SKLYPO (KADASTRO NR. 0101/0069:72) SAVANORIŲ PR. 176
DETALIOJO PLANO SPRENDINIUS INICIJAVIMO SUTARTIES PAGRINDU**

Nr.
Vilnius

Vadovaudamasis Lietuvos Respublikos teritorijų planavimo įstatymo 24 straipsnio 5 dalimi, 28 straipsnio 1 ir 5 dalimis, Kompleksinio teritorijų planavimo dokumentų rengimo taisyklių, patvirtintų Lietuvos Respublikos aplinkos ministro 2014 m. sausio 2 d. įsakymu Nr. D1-8 „Dėl Kompleksinio teritorijų planavimo dokumentų rengimo taisyklių patvirtinimo“, 313, 315 ir 317 punktais ir Vilniaus miesto savivaldybės mero 2024 m. sausio 4 d. potvarkio Nr. 955-30/24 „Dėl Vilniaus miesto savivaldybės administracijos direktoriaus įgaliojimo“ 1.1.1 papunkčiu:

1. L e i d ž i u keisti sklypo (kadastro Nr. 0101/0069:72) Savanorių pr. 176 detaliojo plano (TPD Nr. T00055523), patvirtinto Vilniaus miesto savivaldybės tarybos 2009 m. vasario 19 d. sprendimu Nr. 1-868 „Dėl sklypo Savanorių pr. 176 detaliojo plano tvirtinimo“, sprendinius inicijavimo sutarties pagrindu.

2. N u s t a t a u šiuos planavimo tikslus ir detaliojo plano uždavinius: nustatyti žemės sklypui (kadastro Nr. 0101/0069:72) papildomą visuomeninės paskirties teritorijos žemės naudojimo būdą ir teritorijos naudojimo reglamentus vadovaujantis Vilniaus miesto savivaldybės teritorijos bendroju planu.

3. T v i r t i n u detaliojo plano planavimo darbų programą (pridedama).

Administracijos direktorius

Adomas Bužinskas

PATVIRTINTA:
Vilniaus m. savivaldybės
administracijos direktoriaus pavaduotojas
202__ m. _____ d. įsakymu Nr.

PLANAVIMO DARBŲ PROGRAMA DETALIOJO PLANAVIMO DOKUMENTUI KEISTI


1. **Planavimo dokumento pavadinimas:** Sklypo Savanorių pr. 176 B (kadastro Nr. 0101/0069:72) detalusis planas.
2. **Planuojamos teritorijos (sklypų) adresas:** Savanorių pr. 176 B (kadastro Nr. 0101/0069:72) ir gretima teritorija.
3. **Planuojamos teritorijos plotas:** apie 9,2 ha.
4. **Planavimo organizatorius:** Vilniaus miesto savivaldybės administracijos direktorius, Konstitucijos pr. 3, LT-09601, Vilnius, tel. 8 5 2112616, faks. 8 5 2112222.
5. **Planavimo iniciatorius:** juridinis asmuo.
6. **Rengėjas:** pasirenka planavimo iniciatorius.
7. **Planavimo pagrindas:** iniciatoriaus prašymas Nr. E673-18/24(2.15.1.33E-TPP).
8. **Planuojamos teritorijos kvartalo riba:** teritorija ribojama Savanorių prospekto šiaurės vakaruose, Račių gatvės šiaurės rytuose ir privažiuojamojo kelio pietvakariuose.
- 8¹. **Nagrinėjama (numatomų sprendinių įtaką patirianti) teritorija:** nagrinėjama teritorija nenustatoma.
9. **Planavimo tikslai ir detaliojo plano uždaviniai:** nustatyti žemės sklypui (kadastro Nr. 0101/0069:72) papildomą visuomeninės paskirties teritorijos žemės naudojimo būdą ir teritorijos naudojimo reglamentus vadovaujantis Vilniaus miesto savivaldybės teritorijos bendruoju planu.
10. **Papildomi planavimo uždaviniai:** numatyti funkcinius bei kompozicinius ryšius su gretimomis teritorijomis, susisiekimo komunikacijas ir joms funkcionuoti reikalingų servitutų poreikį, suformuoti optimalią urbanistinę struktūrą.
11. **Papildomi teritorijos naudojimo reglamentai:** nenustatomi.
12. **Tyrimai ir galimybių studijos:** pagal institucijų planavimo sąlygas.
13. **SPAV reikalingumas:** nereikalingas arba nustatomas pagal institucijų planavimo sąlygas.
14. **Detaliojo plano koncepcijos rengimas:** rengiama.
15. **Atviras konkursas geriausiai urbanistinei idėjai atrinkti:** nereikalingas.
16. **Sprendinių nepriklausomas ekspertinis vertinimas:** gali būti atliekamas planavimo organizatoriaus sprendimu.
17. **Suplanuotų urbanistinių struktūrų vizualizacijos 3D formatu ir maketo parengimas:** Įvertinus esamą būklę ir parengus detaliojo plano sprendinius, sprendinių konkretizavimo stadijoje vyriausiajam architektui įvertinus poreikį, pateikti formuojamų urbanistinių struktūrų maketą ir (ar) 3D modelį, reikalingą detaliojo plano sprendiniams paaiškinti
18. **Informacinio stendo vieta ir stendo matmenys:** informacinių stendų vietos nurodytos tvirtinamoje miesto plano ištraukoje. Informacinio stendo matmenys nemažesnis nei 2 kv. m.
19. **Detaliojo planavimo etapai:** parengiamasis, rengimo ir baigiamasis etapai.
20. **Viešumo užtikrinimas:** detaliojo plano rengimo viešumo procedūros atliekamos teisės aktuose nustatyta tvarka. Jas užtikrina planavimo organizatorius ir jo įgaliotas asmuo.

21. Planavimo terminai: nurodomi teritorijų planavimo proceso inicijavimo sutartyje.

22. Derinimo procedūra: detalų planą derinti Lietuvos Respublikos teritorijų planavimo dokumentų rengimo ir teritorijų planavimo proceso valstybinės priežiūros informacinėje sistemoje (TPDRIS).

23. Kiti reikalavimai: trūkstamus planavimui pradinis duomenis organizatorius paveda surinkti rengėjui. Projektą rengti ant skaitmeninių žemėlapių, panaudojant M 1:500 – M1:1000 duomenis. Planavimo organizatorius patvirtintą dokumentą turi užregistruoti www.planuojatau.lt.

6055400
6055200
6055000
6054800
6054600

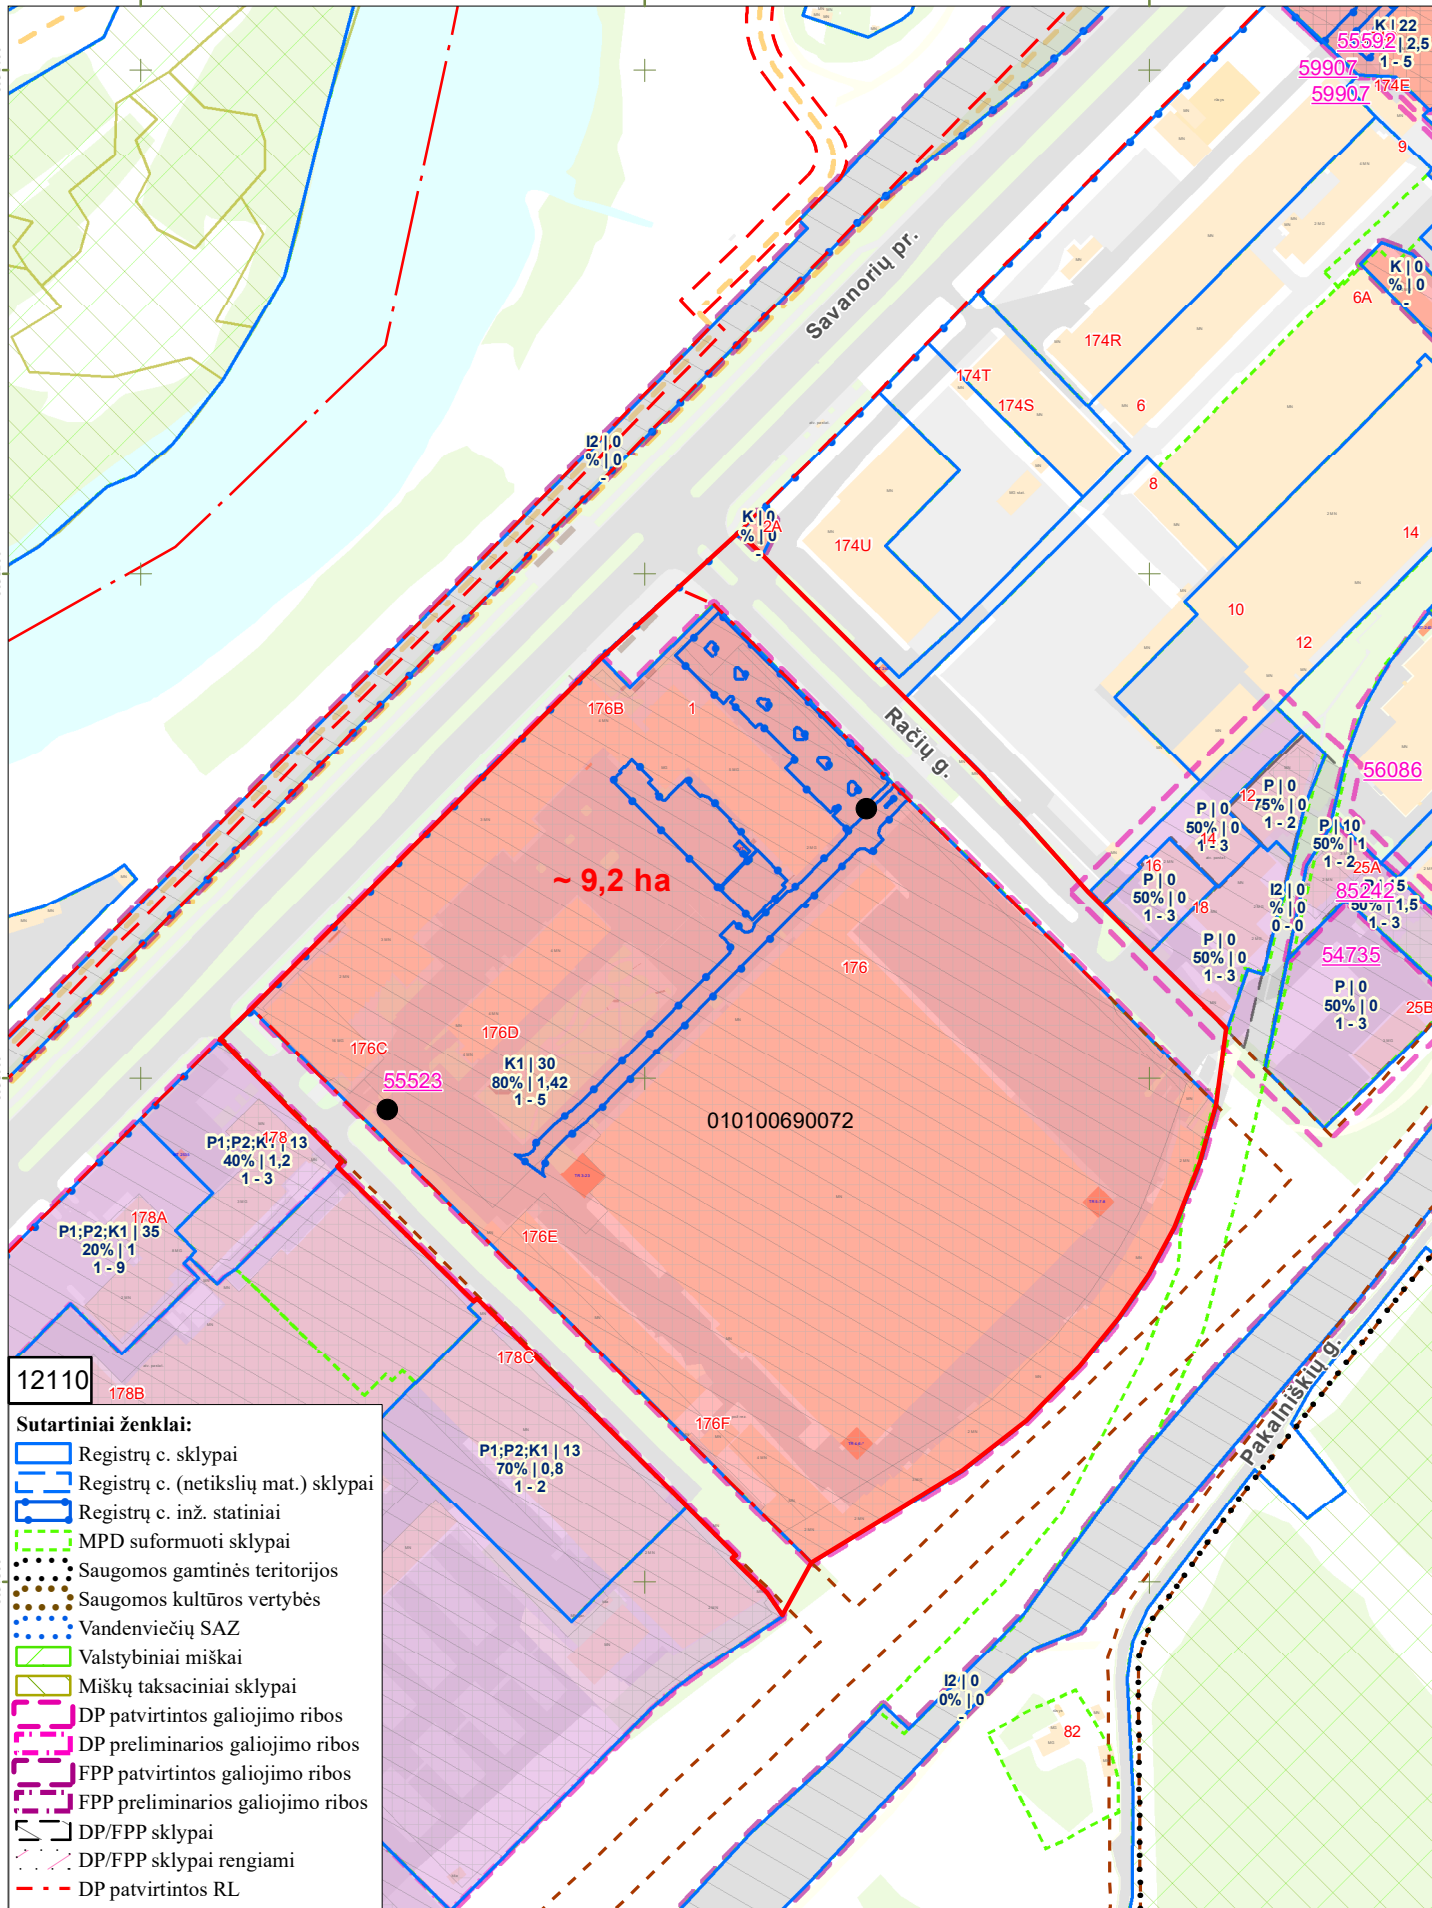

12110

- Sutartiniai ženklai:**
- Registrų c. sklypai
 - Registrų c. (netikslių mat.) sklypai
 - Registrų c. inž. statiniai
 - MPD suformuoti sklypai
 - Saugomos gamtinės teritorijos
 - Saugomos kultūros vertybės
 - Vandenviečių SAZ
 - Valstybiniai miškai
 - Miškų taksaciniai sklypai
 - DP patvirtintos galiojimo ribos
 - DP preliminaros galiojimo ribos
 - FPP patvirtintos galiojimo ribos
 - FPP preliminaros galiojimo ribos
 - DP/FPP sklypai
 - DP/FPP sklypai rengiami
 - DP patvirtintos RL
 - SP patvirtintos RL
 - DP koncepcijų RL
 - Schemos patvirtintos RL
 - DP rengiamos RL
 - SP rengiamos RL
 - Schemos rengiamos RL
 - Esami dviračių takai
 - Projektiniai dviračių takai

- Planuojama teritorija
- Stendo vieta

PRIEDAS PRIE 2024 m . _____ mėn. ____ d. _____ M 1:3000

OBJEKTAS _____

IŠTRAUKĄ PARUOŠĖ: _____

SKLYPAS YRA _____ SENIŪNIJOJE

DETALŪS METADUOMENYS

Dokumento sudarytojas (-ai)	Vilniaus miesto savivaldybė 188710061, Konstitucijos pr. 3, LT-09601, Vilnius
Dokumento pavadinimas (antraštė)	DĖL LEIDIMO KEISTI SKLYPO (KADASTRO NR. 0101/0069:72) SAVANORIŲ PR. 176 DETALIOJO PLANO SPRENDINIUS INICIJAVIMO SUTARTIES PAGRINDU
Dokumento registracijos data ir numeris	2025-01-13 Nr. 30-63/25
Dokumento gavimo data ir dokumento gavimo registracijos numeris	–
Dokumento specifikacijos identifikavimo žymuo	ADOC-V1.0
Parašo paskirtis	Pasirašymas
Parašą sukūrusio asmens vardas, pavardė ir pareigos	Adomas Bužinskas, Administracijos direktorius, Administracijos direktorius
Sertifikatas išduotas	ADOMAS BUŽINSKAS, Vilniaus miesto savivaldybės administracija LT
Parašo sukūrimo data ir laikas	2024-12-20 09:22:56 (GMT+02:00)
Parašo formatas	XAdES-X-L
Laiko žymoje nurodytas laikas	2024-12-20 09:23:03 (GMT+02:00)
Informacija apie sertifikavimo paslaugų teikėją	ADIC CA ECC, Asmens dokumentu israsymo centras prie LR VRM LT
Sertifikato galiojimo laikas	2024-06-18 10:06:41 – 2028-06-17 10:06:41
Informacija apie būdus, naudotus metaduomenų vientisumui užtikrinti	"Registravimas" paskirties metaduomenų vientisumas užtikrintas naudojant "RCSC IssuingCA-2, VI Registru Centras - i.k. 124110246 LT" išduotą sertifikatą "Dokumentų valdymo sistema Avilys, Vilniaus miesto savivaldybės administracija, į.k. 188710061 LT", sertifikatas galioja nuo 2024-12-18 11:49:40 iki 2027-12-18 11:49:40
Pagrindinio dokumento priedų skaičius	2
Pagrindinio dokumento pridedamų dokumentų skaičius	–
Priedamo dokumento sudarytojas (-ai)	–
Priedamo dokumento pavadinimas (antraštė)	–
Priedamo dokumento registracijos data ir numeris	–
Programinės įrangos, kuria naudojantis sudarytas elektroninis dokumentas, pavadinimas	Dokumentų valdymo sistema „Avilys“, versija 3.5.74.2
Informacija apie elektroninio dokumento ir elektroninio (-ių) parašo (-ų) tikrinimą (tikrinimo data)	Atitinka specifikacijos keliamus reikalavimus. Visi dokumente esantys elektroniniai parašai galioja (2025-01-13 08:55:00)
Paieškos nuoroda	–
Papildomi metaduomenys	Nuorašą suformavo 2025-01-13 08:55:00 Dokumentų valdymo sistema „Avilys“