

# VILNIAUS MIESTO GATVIŲ, SKVERŲ, AIKŠČIŲ IR TILTŲ IŠDĖSTYMO PLANAS M 1:2 000

PAVADINIMŲ GATVĖMS, PASTATAMS, STATINIAMS IR KITIEMS OBJEKTAMS SUTEIKIMO, KEITIMO IR ĮTRAUKIMO Į APSKAITĄ TVARKOS APRAŠO 1 PRIEDAS

Vilniaus miesto savivaldybės tarybos  
2025 m. \_\_\_\_\_ d. sprendimo Nr. \_\_\_\_\_  
\_\_\_\_\_ priedas

Kartografinis pagrindas	KDB 500V
Gatvės taškų koordinacių nustatymo būdas	Grafinis

## GATVIŲ TAŠKŲ KOORDINACIŲ ŽINIARAŠTIS


### Salų g. - taškų Nr. plane 1-27

NR.PLANE	X	Y
1	6059105,16	570418,65
2	6059121,22	570413,82
3	6059127,08	570411,99
4	6059132,2	570408,59
5	6059158,81	570383,41
6	6059178,61	570377,68
7	6059193,09	570374,79
8	6059212,26	570374,11
9	6059231,17	570367,39
10	6059234,17	570367,34
11	6059256,07	570398,71
12	6059261,26	570400,64
13	6059267,14	570401,04
14	6059303,56	570383,22
15	6059317,8	570373,46
16	6059325,71	570369,27
17	6059335,85	570368,28
18	6059391,06	570375,97
19	6059405,11	570376,96
20	6059409,44	570376,25
21	6059437,46	570360,91
22	6059443,38	570368,21
23	6059448,79	570372,6
24	6059452,85	570374,65
25	6059459,2	570376,39
26	6059525,77	570366,35
27	6059546,63	570358,53

 Grigiškių m. riba

### KEIČIAMĖ ADRESAI:

Salų g. 2-22

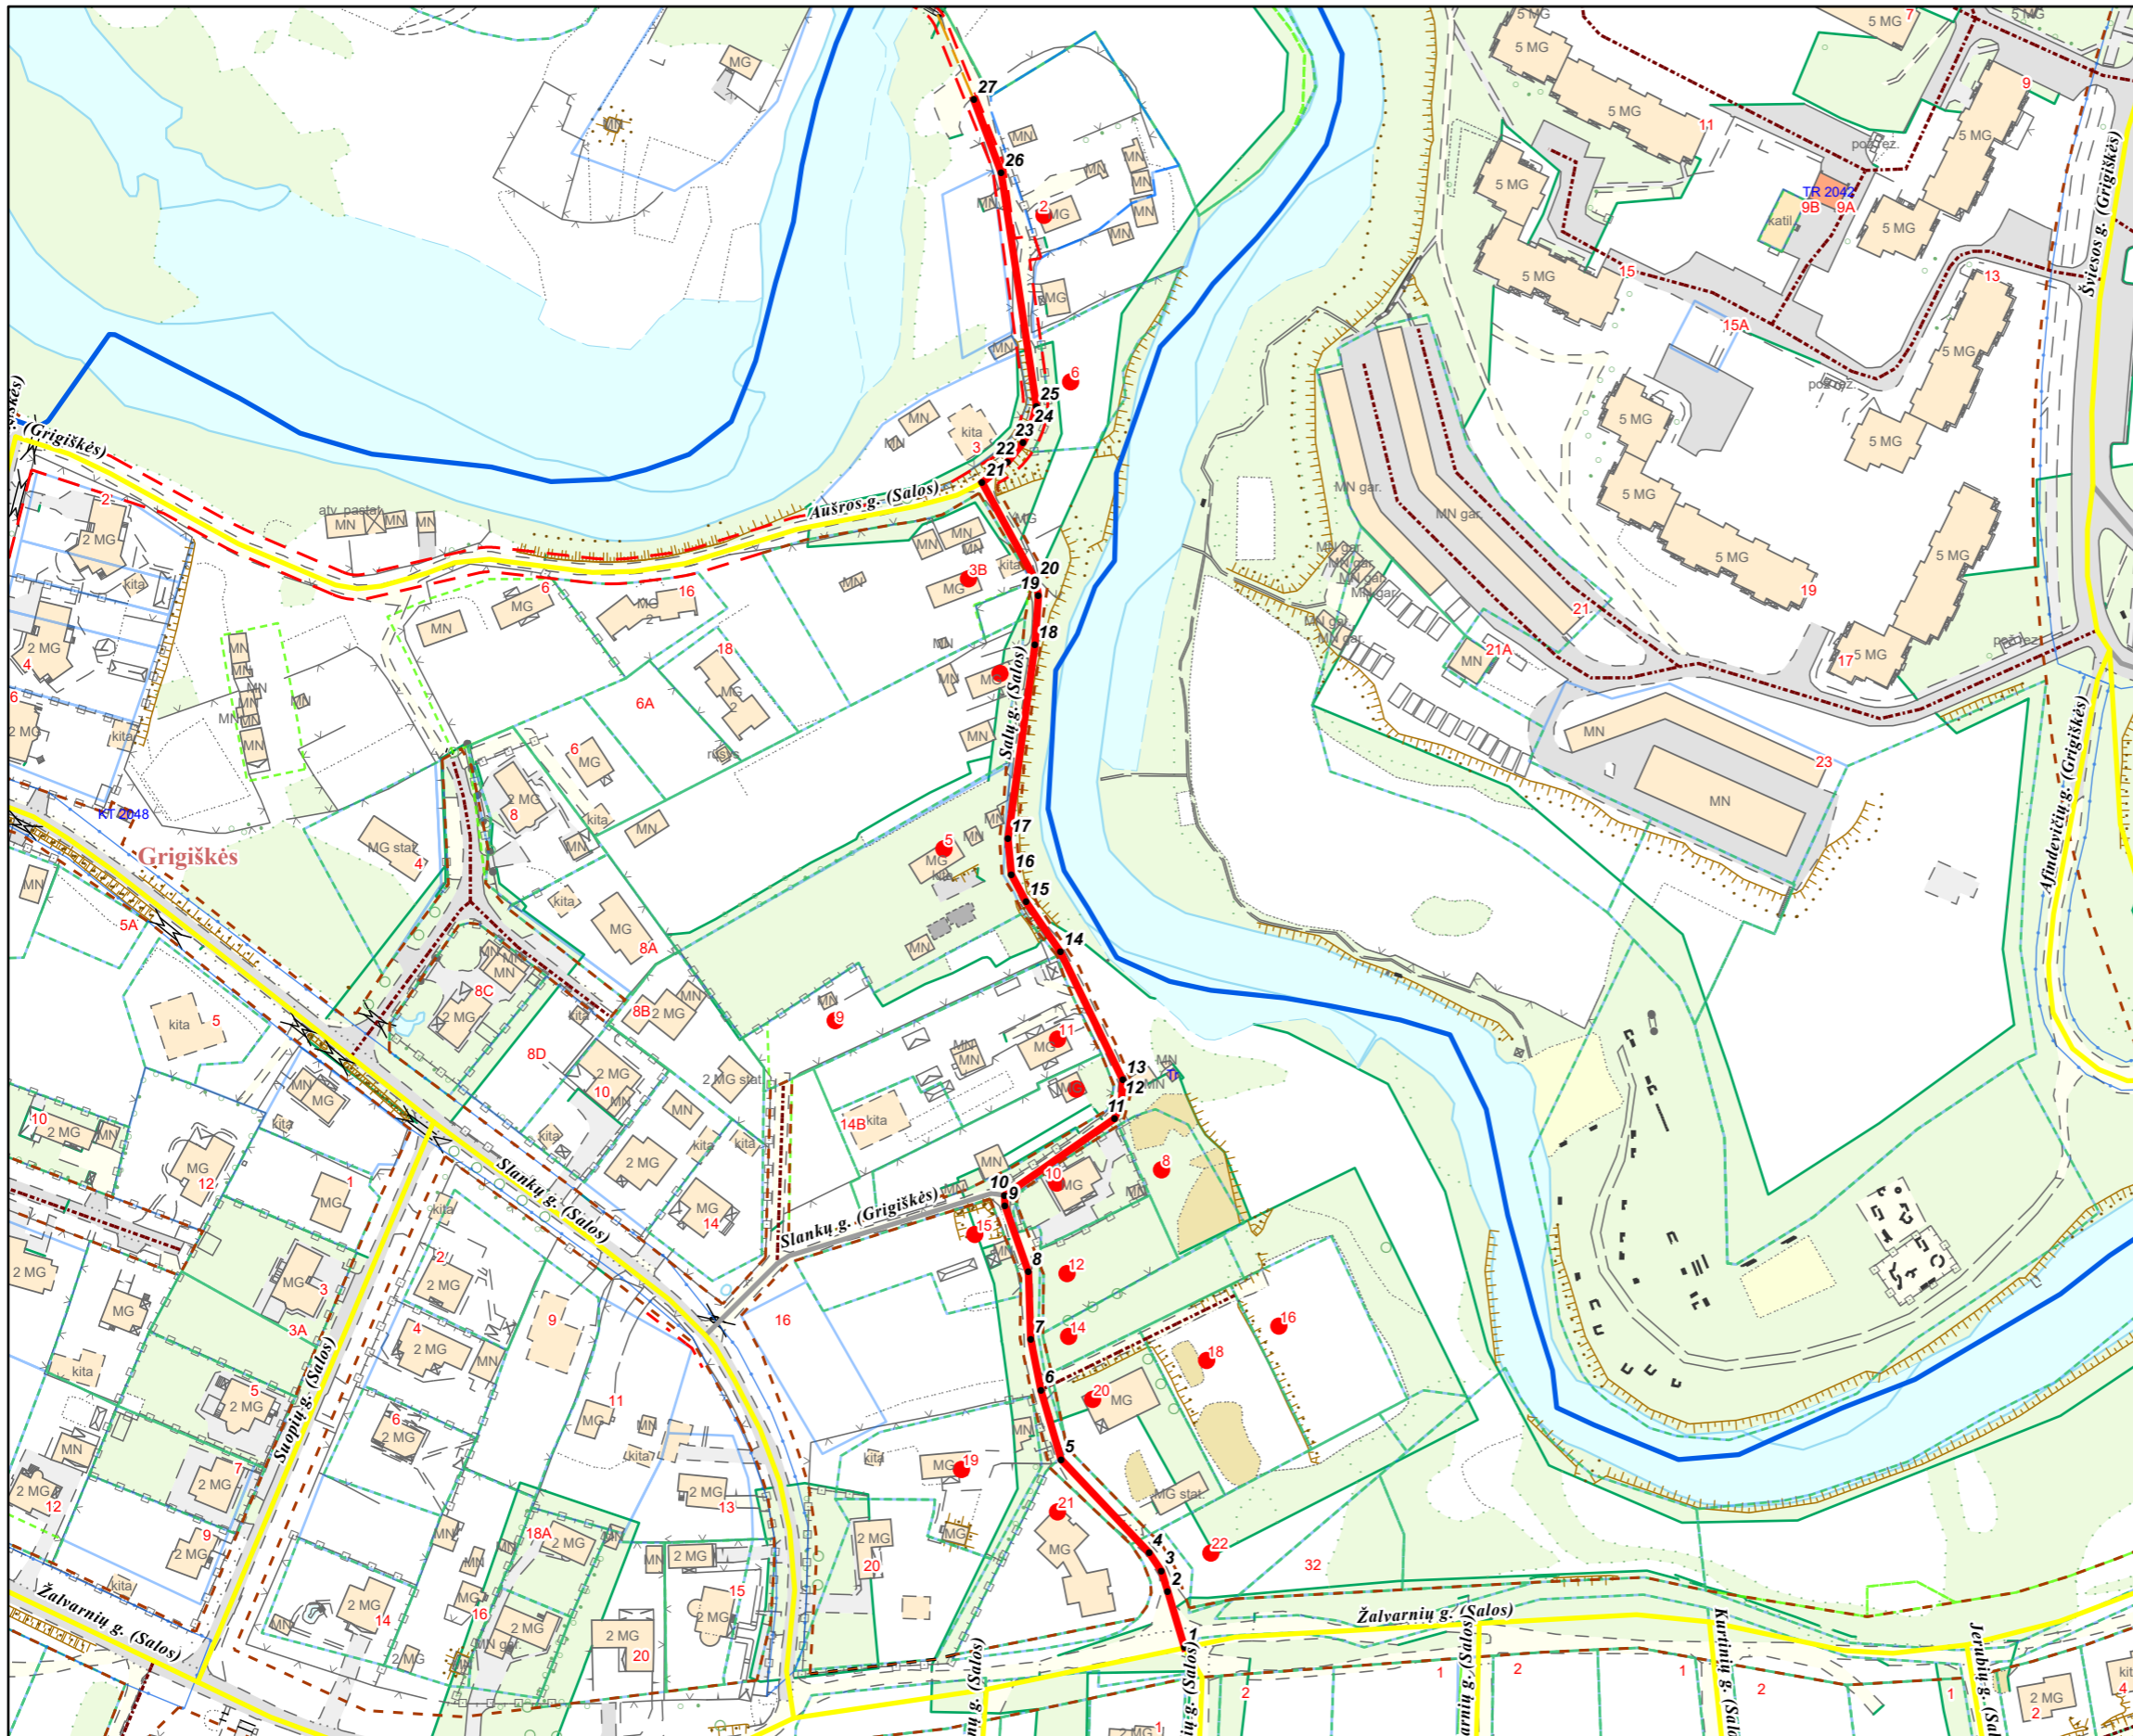

PATEIKIA:  
Vilniaus miesto savivaldybės administracijos  
Žemės administravimo ir GIS poskyrio vedėja