VILNIAUS MIESTO SAVIVALDYBĖS ADMINISTRACIJOS DIREKTORIUS

ĮSAKYMAS
DĖL SKLYPO (KADASTRO NR. 4103/0600:12) TARANDĖJE NEDIDELIŲ VEIKLOS MASTŲ DETALIOJO PLANO SPRENDINIŲ KOREGAVIMO SKLYPE (KADASTRO NR. 0101/0171:1813) TVIRTINIMO

Nr.
Vilnius

Vadovaudamasis Lietuvos Respublikos vietos savivaldos įstatymo 27 straipsnio 4 dalimi, Lietuvos Respublikos teritorijų planavimo įstatymo 27 straipsnio 4 dalimi, 28 straipsnio 9 dalimi, Lietuvos Respublikos aplinkos ministro 2014 m. sausio 2 d. įsakymu Nr. D1-8 „Dėl Kompleksinio teritorijų planavimo dokumentų rengimo taisyklių patvirtinimo“ patvirtintų Kompleksinio teritorijų planavimo dokumentų rengimo taisyklių 323.1 papunkčiu ir Vilniaus miesto savivaldybės mero 2024 m. sausio 4 d. potvarkio Nr. 955-30/24 „Dėl Vilniaus miesto savivaldybės administracijos direktoriaus įgaliojimo“ 1.1.2 papunkčiu,

t v i r t i n u Vilniaus miesto savivaldybės valdybos 2001 m. lapkričio 29 d. sprendimu Nr. 2365V „Dėl sklypo (kadastro Nr. 4103/0600:12) Tarandėje nedidelių veiklos mastų detaliojo plano tvirtinimo“ patvirtinto detaliojo plano (registro Nr. T00055525), kuris buvo iš dalies pakeistas Vilniaus miesto savivaldybės valdybos 2002 m. sausio 31 d. sprendimu Nr. 189V „Dėl Vilniaus miesto savivaldybės valdybos 2001-11-29 sprendimo Nr. 2365V „Dėl sklypo (kadastro Nr. 4103/0600:12) Tarandėje nedidelių veiklos mastų detaliojo plano tvirtinimo“ dalinio pakeitimo“, sprendinių žemės sklype (kadastro Nr. 0101/0171:1813) koregavimą, kuriuo tikslinami sklypo statinių statybos zonų, statybos ribų, susisiekimo komunikacijų išdėstymo principai ir aprūpinimo inžineriniais tinklais būdai pagal pridedamą sklypo planą, kuriam pritarė Teritorijų planavimo komisija.

Administracijos direktorius Adomas Bužinskas

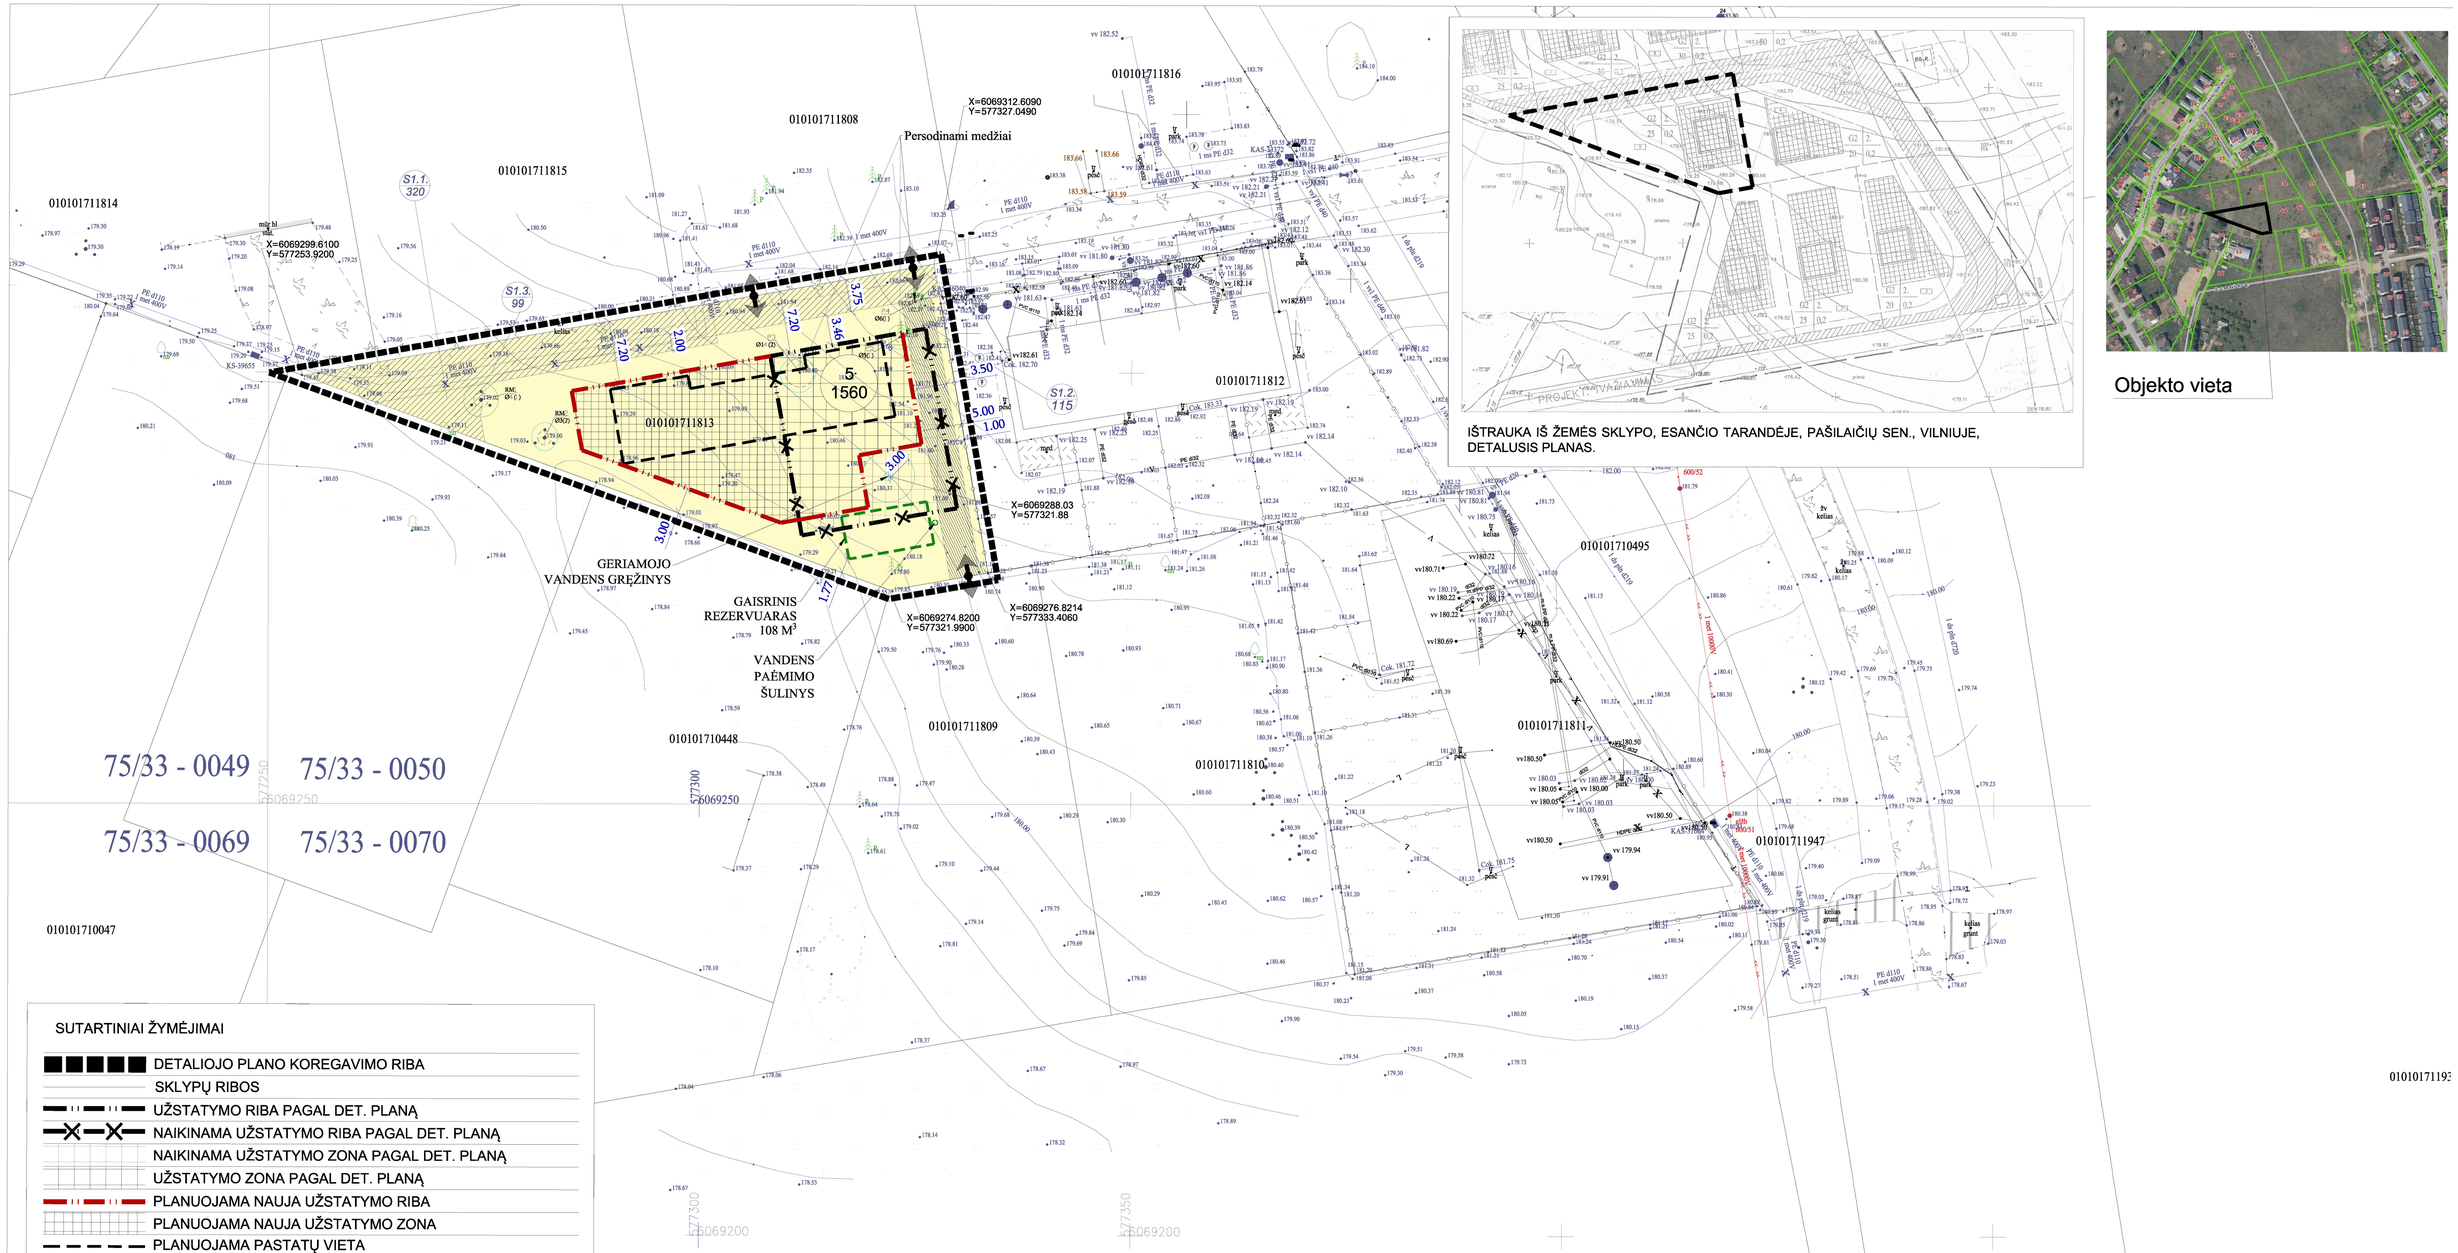

SUTARTINIAI ŽYMĖJIMAI

- DETALIOJO PLANO KOREGAVIMO RIBA
- SKLYPŲ RIBOS
- UŽSTATYMO RIBA PAGAL DET. PLANĄ
- NAIKINAMA UŽSTATYMO RIBA PAGAL DET. PLANĄ
- NAIKINAMA UŽSTATYMO ZONA PAGAL DET. PLANĄ
- UŽSTATYMO ZONA PAGAL DET. PLANĄ
- PLANUOJAMA NAUJA UŽSTATYMO RIBA
- PLANUOJAMA NAUJA UŽSTATYMO ZONA
- PLANUOJAMA PASTATŲ VIETA
- PLANUOJAMAS ĮVAŽIAVIMAS-IŠVAŽIAVIMAS IŠ SKLYPŲ
- ESAMI SERVITUTAI S1.1 (KODAS 215), S1.3 (KODAS 222)
- PLANUOJAMI SERVITUTAI S1.2 (KODAS 215, 222)
- PLANUOJAMAS VANDENS GRĖŽINYS
- PLANUOJAMAS GAISRINIS REZERVUARAS
- ŽEMĖS NAUDOJIMO BŪDAS:
- VIENBUČIŲ IR DVIBUČIŲ GYVENAMŲJŲ PASTATŲ TERITORIJOS (G1)

PASTABOS:
1. Detaliojo plano privalomieji ir papildomi reikalavimai nekeičiami, išskyrus koreguojama statybos zona ir ribos, suplanuojami įvažiavimai/išvažiavimai į/iš sklypus, sprendžiami aprūpinimo inžineriniais tinklais būdai, nustatomas naujas kelio servitutas.
2. Santykiai su trečiaisias asmenimis grindžiami statybos įstatymo 6str. 4 dalimi, LR civilinio kodekso nuostatomis. Kai pastatų aukštis iki 8,5m, atstumas iki gretimo sklypo ribos turi būti nemažesnis kaip 3,0m. Aukštesniem statiniam šis atstumas didinamas 0,5m kiekvienam papildomam statinio aukščio metrui. Detalusis planas atitinka priešgaisrines normas ir taisykles.
3. Pagrindinį brėžinį skaityti su sprendinių koregavimo aiškinamuoju raštu.

Topografinių ir inžinerinės infrastruktūros objektų erdvinių duomenų ir kitos informacijos gavimas
Prašymo numeris: TIIIS2-20240614-036399
Prašymo data: 2024-06-14 14:16

MAŽASIS ATRIUMAS	PROJEKTAVIMO ĮMONĖ: R. MAŽEIKAITĖS I.Į. "MAŽASIS ATRIUMAS"			Žemės sklypo, esančio Tarandėje, Pašilaičių sen., Vilniuje, detaliojo plano koregavimas žemės sklype (kad. Nr. *0101/0171:1813*)	
A1550	P.V.	R. MAŽEIKAITĖ-PETRAITIENĖ		PAGRINDINIS BRĖŽINYS 1:500	LAIDA
A895	ARCH.	R. MAŽEIKA			
A1993	ARCH.	R.GARUCKIENĖ			
	ARCH.	T.RUŠINAS			
	ARCH.	A.KONČIUS			
ETAPAS	STATYTOJAS: UAB GRAND APARTAMENTAI			LAPAS	LAPŲ

DETALŪS METADUOMENYS	
Dokumento sudarytojas (-ai)	Vilniaus miesto savivaldybė 188710061, Konstitucijos pr. 3, LT-09601, Vilnius
Dokumento pavadinimas (antraštė)	DĖL SKLYPO (KADASTRO NR. 4103/0600:12) TARANDĖJE NEDIDELIŲ VEIKLOS MASTŲ DETALIOJO PLANO SPRENDINIŲ KOREGAVIMO SKLYPE (KADASTRO NR. 0101/0171:1813) TVIRTINIMO
Dokumento registracijos data ir numeris	2025-04-22 Nr. 30-1004/25
Dokumento gavimo data ir dokumento gavimo registracijos numeris	–
Dokumento specifikacijos identifikavimo žymuo	ADOC-V1.0
Parašo paskirtis	Pasirašymas
Parašą sukūrusio asmens vardas, pavardė ir pareigos	Adomas Bužinskas, Administracijos direktorius, Administracijos direktorius
Sertifikatas išduotas	ADOMAS BUŽINSKAS, Vilniaus miesto savivaldybės administracija LT
Parašo sukūrimo data ir laikas	2025-04-22 14:55:09 (GMT+03:00)
Parašo formatas	XAdES-T
Laiko žymoje nurodytas laikas	2025-04-22 14:55:11 (GMT+03:00)
Informacija apie sertifikavimo paslaugų teikėją	ADIC CA ECC, Asmens dokumentu israsymo centras prie LR VRM LT
Sertifikato galiojimo laikas	2024-06-18 10:06:41 – 2028-06-17 10:06:41
Informacija apie būdus, naudotus metaduomenų vientisumui užtikrinti	"Registravimas" paskirties metaduomenų vientisumas užtikrintas naudojant "RCSC IssuingCA-2, VI Registru Centras - i.k. 124110246 LT" išduotą sertifikatą "Dokumentų valdymo sistema Avilys, Vilniaus miesto savivaldybės administracija, į.k. 188710061 LT", sertifikatas galioja nuo 2024-12-18 11:49:40 iki 2027-12-18 11:49:40
Pagrindinio dokumento priedų skaičius	1
Pagrindinio dokumento pridedamų dokumentų skaičius	–
Pridedamo dokumento sudarytojas (-ai)	–
Pridedamo dokumento pavadinimas (antraštė)	–
Pridedamo dokumento registracijos data ir numeris	–
Programinės įrangos, kuria naudojantis sudarytas elektroninis dokumentas, pavadinimas	Dokumentų valdymo sistema „Avilys“, versija 3.5.84.1
Informacija apie elektroninio dokumento ir elektroninio (-ių) parašo (-ų) tikrinimą (tikrinimo data)	Atitinka specifikacijos keliamus reikalavimus. Visi dokumente esantys elektroniniai parašai galioja (2025-04-22 15:36:31)
Paieškos nuoroda	–
Papildomi metaduomenys	Nuorašą suformavo 2025-04-22 15:36:32 Dokumentų valdymo sistema „Avilys“