


VILNIAUS MIESTO SAVIVALDYBĖS VERKIŲ SENIŪNIJOS
Visorių g. Nr. 23
ADRESŲ NUMERIŲ SUTEIKIMO/KEITIMO/NAIKINIMO PLANAS

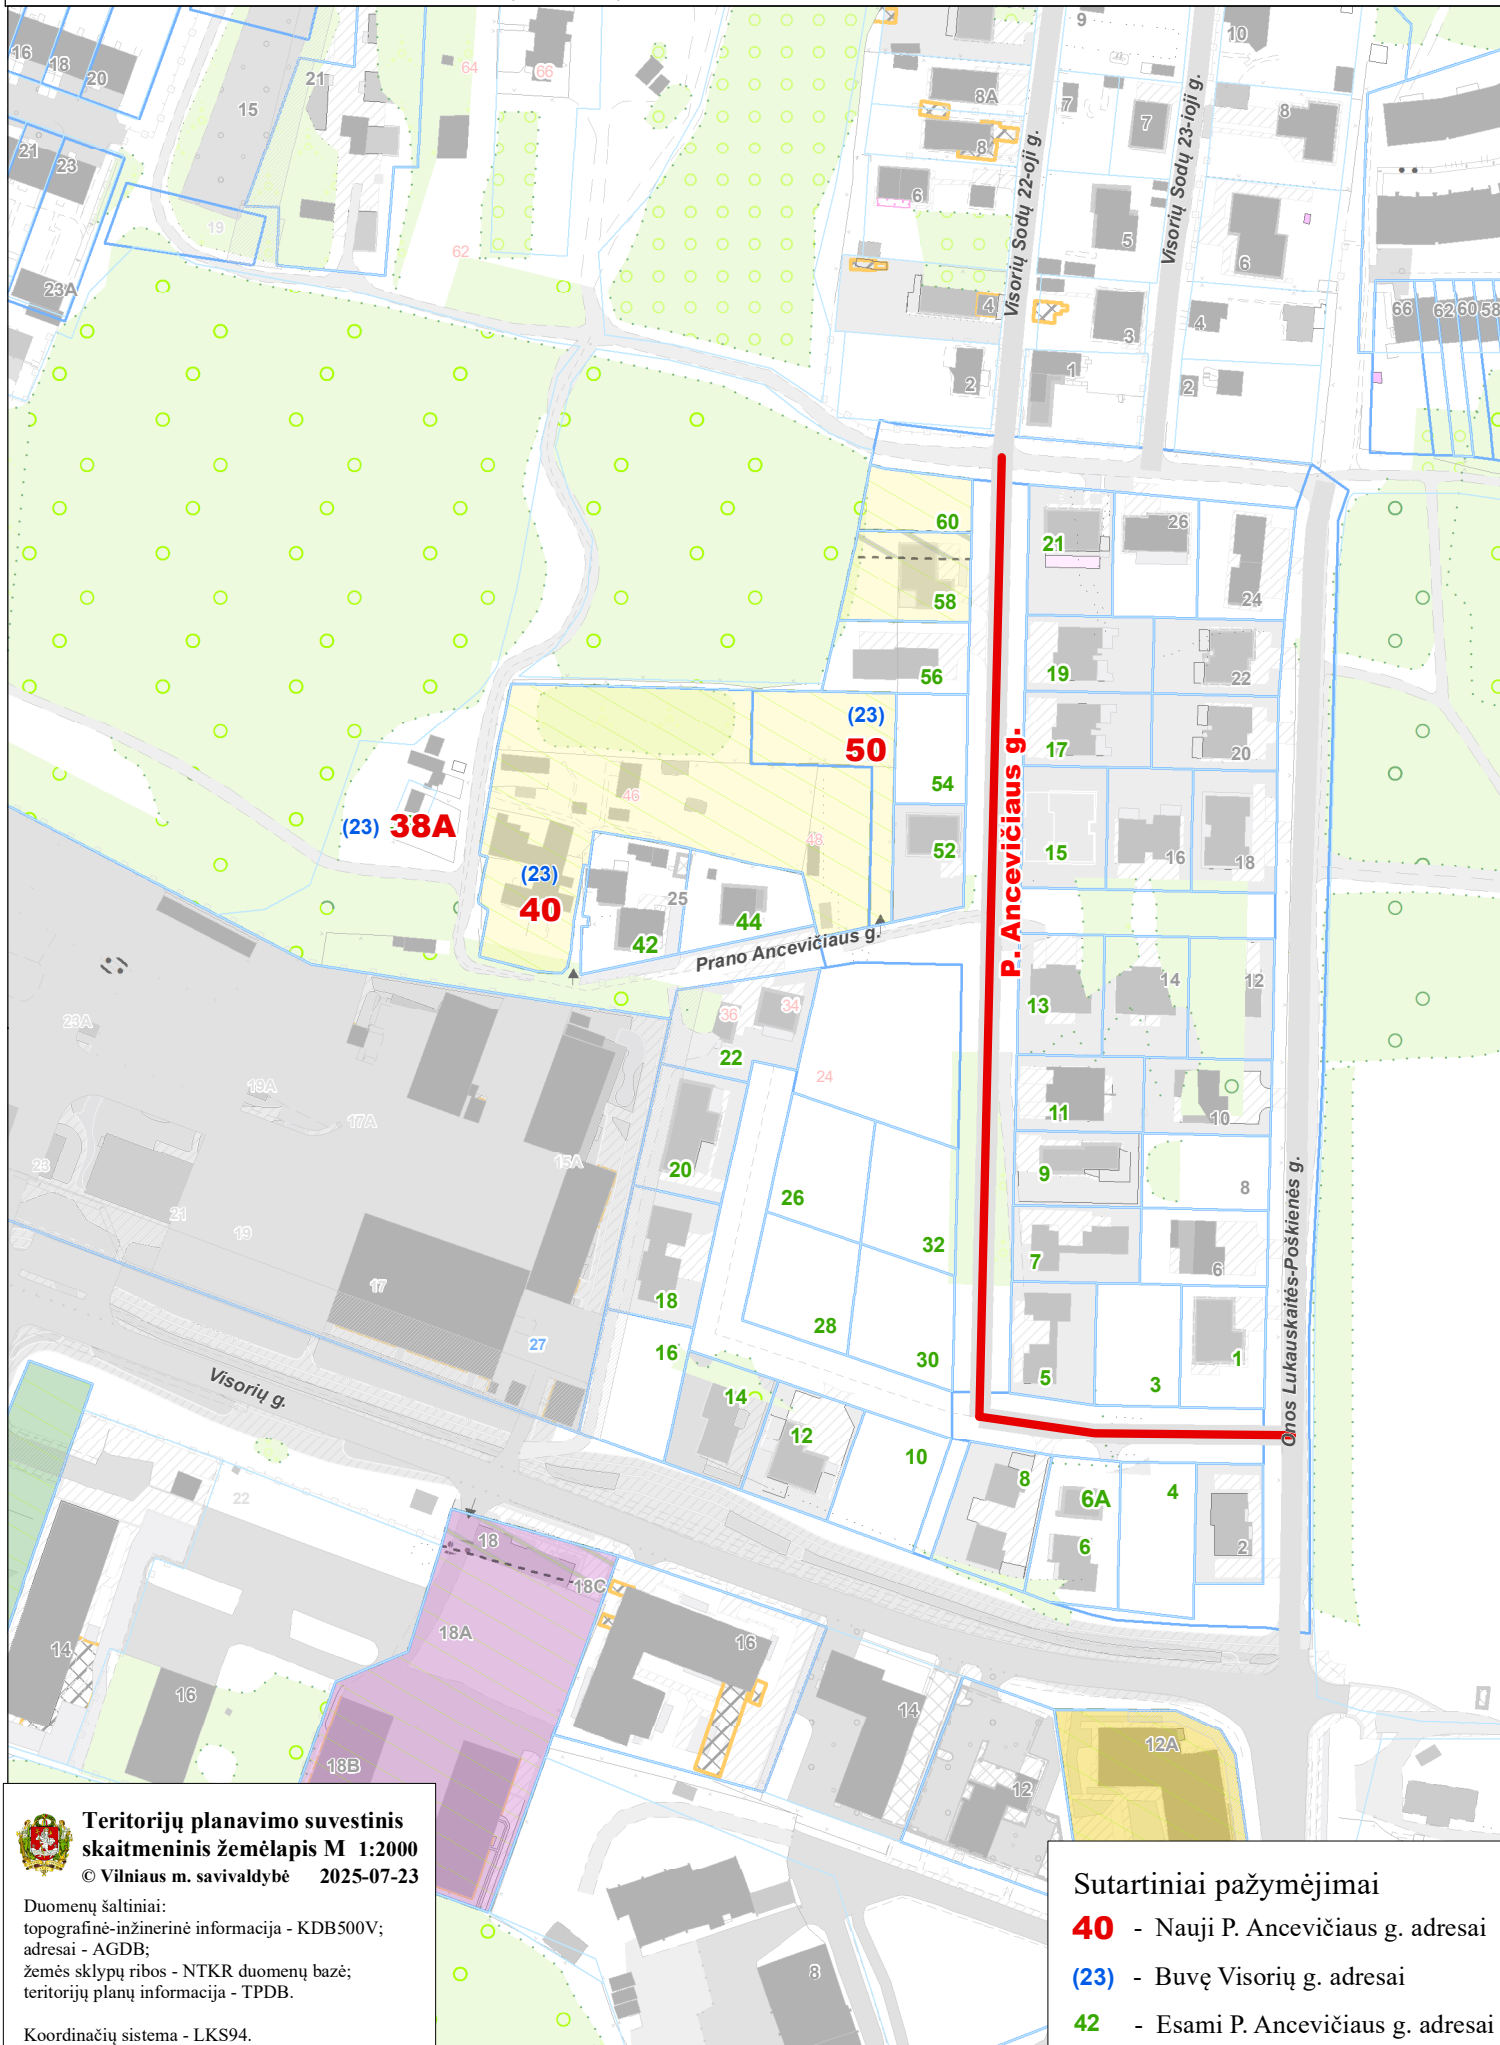

**Teritorijų planavimo suvestinis
skaitmeninis žemėlapis M 1:2000**
© Vilniaus m. savivaldybė 2025-07-23

Duomenų šaltiniai:
topografinė-inžinerinė informacija - KDB500V;
adresai - AGDB;
žemės sklypų ribos - NTKR duomenų bazė;
teritorijų planų informacija - TPDB.

Koordinacių sistema - LKS94.

Sutartiniai pažymėjimai

- 40** - Nauji P. Ancevičiaus g. adresai
- (23)** - Buvę Visorių g. adresai
- 42** - Esami P. Ancevičiaus g. adresai