



## VILNIAUS MIESTO SAVIVALDYBĖS ADMINISTRACIJOS DIREKTORIUS

### ĮSAKYMAS DĖL LEIDIMO RENGTI SKLYPŲ PUODŽIŲ GATVĖJE DETALŪJĄ PLANĄ INICIJAVIMO SUTARTIES PAGRINDU

2026 m. d. Nr.  
Vilnius

Vadovaudamasis Lietuvos Respublikos teritorijų planavimo įstatymu, Lietuvos Respublikos aplinkos ministro 2014 m. sausio 2 d. įsakymu Nr. D1-8 „Dėl Kompleksinio teritorijų planavimo dokumentų rengimo taisyklių patvirtinimo“ patvirtintomis Kompleksinio teritorijų planavimo dokumentų rengimo taisyklėmis ir Vilniaus miesto savivaldybės mero 2024 m. sausio 4 d. potvarkio Nr. 955-30/24 „Dėl Vilniaus miesto savivaldybės administracijos direktoriaus įgaliojimo“ 1.1.1 papunkčiu:

1. L e i d ž i u rengti sklypų Puodžių g. 13 (kadastrą Nr. 0101/0026:0199), Puodžių g. 13A (kadastrą Nr. 0101/0026:0226), Puodžių g. 13B (kadastrą Nr. 0101/0026:0208), Puodžių g. 13 C (kadastrą Nr. 0101/0026:0203), Puodžių g. 13D (kadastrą Nr. 0101/0026:0234), Puodžių g. 15 (kadastrą Nr. 0101/0026:205), Puodžių g. 15A (kadastrą Nr. 0101/0026:0225), Puodžių g. 15B (kadastrą Nr. 0101/0026:0228), Puodžių g. 15C (kadastrą Nr. 0101/0026:0196), Puodžių g. 15D (kadastrą Nr. 0101/0026:0209), Puodžių g. 15E (kadastrą Nr. 0101/0026:0192), Puodžių g. 17 (kadastrą Nr. 0101/0026:0288) ir laisvos valstybinės žemės detalų planą inicijavimo sutarties pagrindu.


2. N u s t a t a u šiuos planavimo tikslus ir uždavinius: nustatyti pagrindinius ir papildomus teritorijos naudojimo reglamentus vadovaujantis Vilniaus miesto savivaldybės teritorijos bendrojo plano sprendiniais (pagal pridedamą miesto plano ištrauką).

3. T v i r t i n u planavimo darbų programą (pridedama).

PATVIRTINTA:  
Vilniaus m. savivaldybės  
administracijos direktorius  
202 m. \_\_\_\_\_ d. įsakymu Nr.

## PLANAVIMO DARBŲ PROGRAMA DETALIOJO PLANAVIMO DOKUMENTUI RENGTI

- 1. Planavimo dokumento pavadinimas:** Sklypų Puodžių gatvėje detalusis planas inicijavimo sutarties pagrindu.
- 2. Planuojamos teritorijos (sklypų) adresas:** Puodžių g. 13 (kadastro Nr. 0101/0026:0199), Puodžių g. 13A (kadastro Nr. 0101/0026:0226), Puodžių g. 13B (kadastro Nr. 0101/0026:0208), Puodžių g. 13 C (kadastro Nr. 0101/0026:0203), Puodžių g. 13D (kadastro Nr. 0101/0026:0234), Puodžių g. 15 (kadastro Nr. 0101/0026:205), Puodžių g. 15A (kadastro Nr. 0101/0026:0225), Puodžių g. 15B (kadastro Nr. 0101/0026:0228), Puodžių g. 15C (kadastro Nr. 0101/0026:0196), Puodžių g. 15D (kadastro Nr. 0101/0026:0209), Puodžių g. 15E (kadastro Nr. 0101/0026:0192), Puodžių g. 17 (kadastro Nr. 0101/0026:0288) ir laisva valstybinė žemė.
- 3. Planuojamos teritorijos plotas:** apie 1,56 ha.
- 4. Planavimo organizatorius:** Vilniaus miesto savivaldybės administracijos direktorius, Konstitucijos pr. 3, LT-09601, Vilnius, tel. 8 5 2112616, faks. 8 5 2112222.
- 5. Planavimo iniciatorius:** fizinis asmuo.
- 6. Rengėjas:** pasirenka planavimo iniciatorius.
- 7. Planavimo pagrindas:** iniciatoriaus prašymas.
- 8. Planavimo tikslai ir detaliojo plano uždaviniai:** nustatyti pagrindinius ir papildomus teritorijos naudojimo reglamentus vadovaujantis Vilniaus miesto savivaldybės teritorijos bendrojo plano sprendiniais (pagal pridedamą miesto plano ištrauką).
- 9. Papildomi planavimo uždaviniai:** suformuoti optimalią urbanistinę struktūrą, numatyti funkcinius bei kompozicinius ryšius su gretimybėmis, įvertinti pėsčiųjų ryšius, kraštovaizdį ir gamtinę aplinką.
- 10. Papildomi teritorijos naudojimo reglamentai:** -.
- 11. Tyrimai ir galimybių studijos:** neatliekamos.
- 12. Suplanuotų urbanistinių struktūrų vizualizacijos 3D formatu ir (ar) maketo parengimas:** nerengiama.
- 13. SPAV reikalingumas:** nereikalingas.
- 14. Detaliojo planavimo etapai:** parengiamasis, rengimo ir baigiamasis etapai.
- 15. Detaliojo plano koncepcijos rengimas:** nerengiama.
- 16. Atviras konkursas geriausiai urbanistinei idėjai atrinkti:** nereikalingas.
- 17. Sprendinių nepriklausomas ekspertinis vertinimas:** nereikalingas.
- 18. Informacinio (ių) stendo(ų) vieta(os) ir stendo matmenys:** informacinio stendo vieta nurodyta tvirtinamoje miesto plano ištraukoje. Numatomi du stendai. Informacinio stendo dydis nemažesnis kaip 1,5 kv. m ploto.
- 19. Viešumo užtikrinimas:** viešumo procedūros atliekamos teisės aktuose nustatyta tvarka.
- 20. Planavimo terminai:** nurodomi teritorijų planavimo proceso inicijavimo sutartyje.
- 21. Derinimo procedūra:** detalųjį planą derinti Lietuvos Respublikos teritorijų planavimo dokumentų rengimo ir teritorijų planavimo proceso valstybinės priežiūros informacinėje sistemoje (TPDRIS).
- 22. Kiti reikalavimai:** trūkstamus planavimui pradinis duomenis organizatorius paveda surinkti rengėjui. Projektą rengti ant aktualaus topografinio plano, panaudojant M 1:500 – M1:1000 duomenis. Planavimo organizatorius patvirtintą dokumentą turi užregistruoti [www.tpdr.lt](http://www.tpdr.lt).

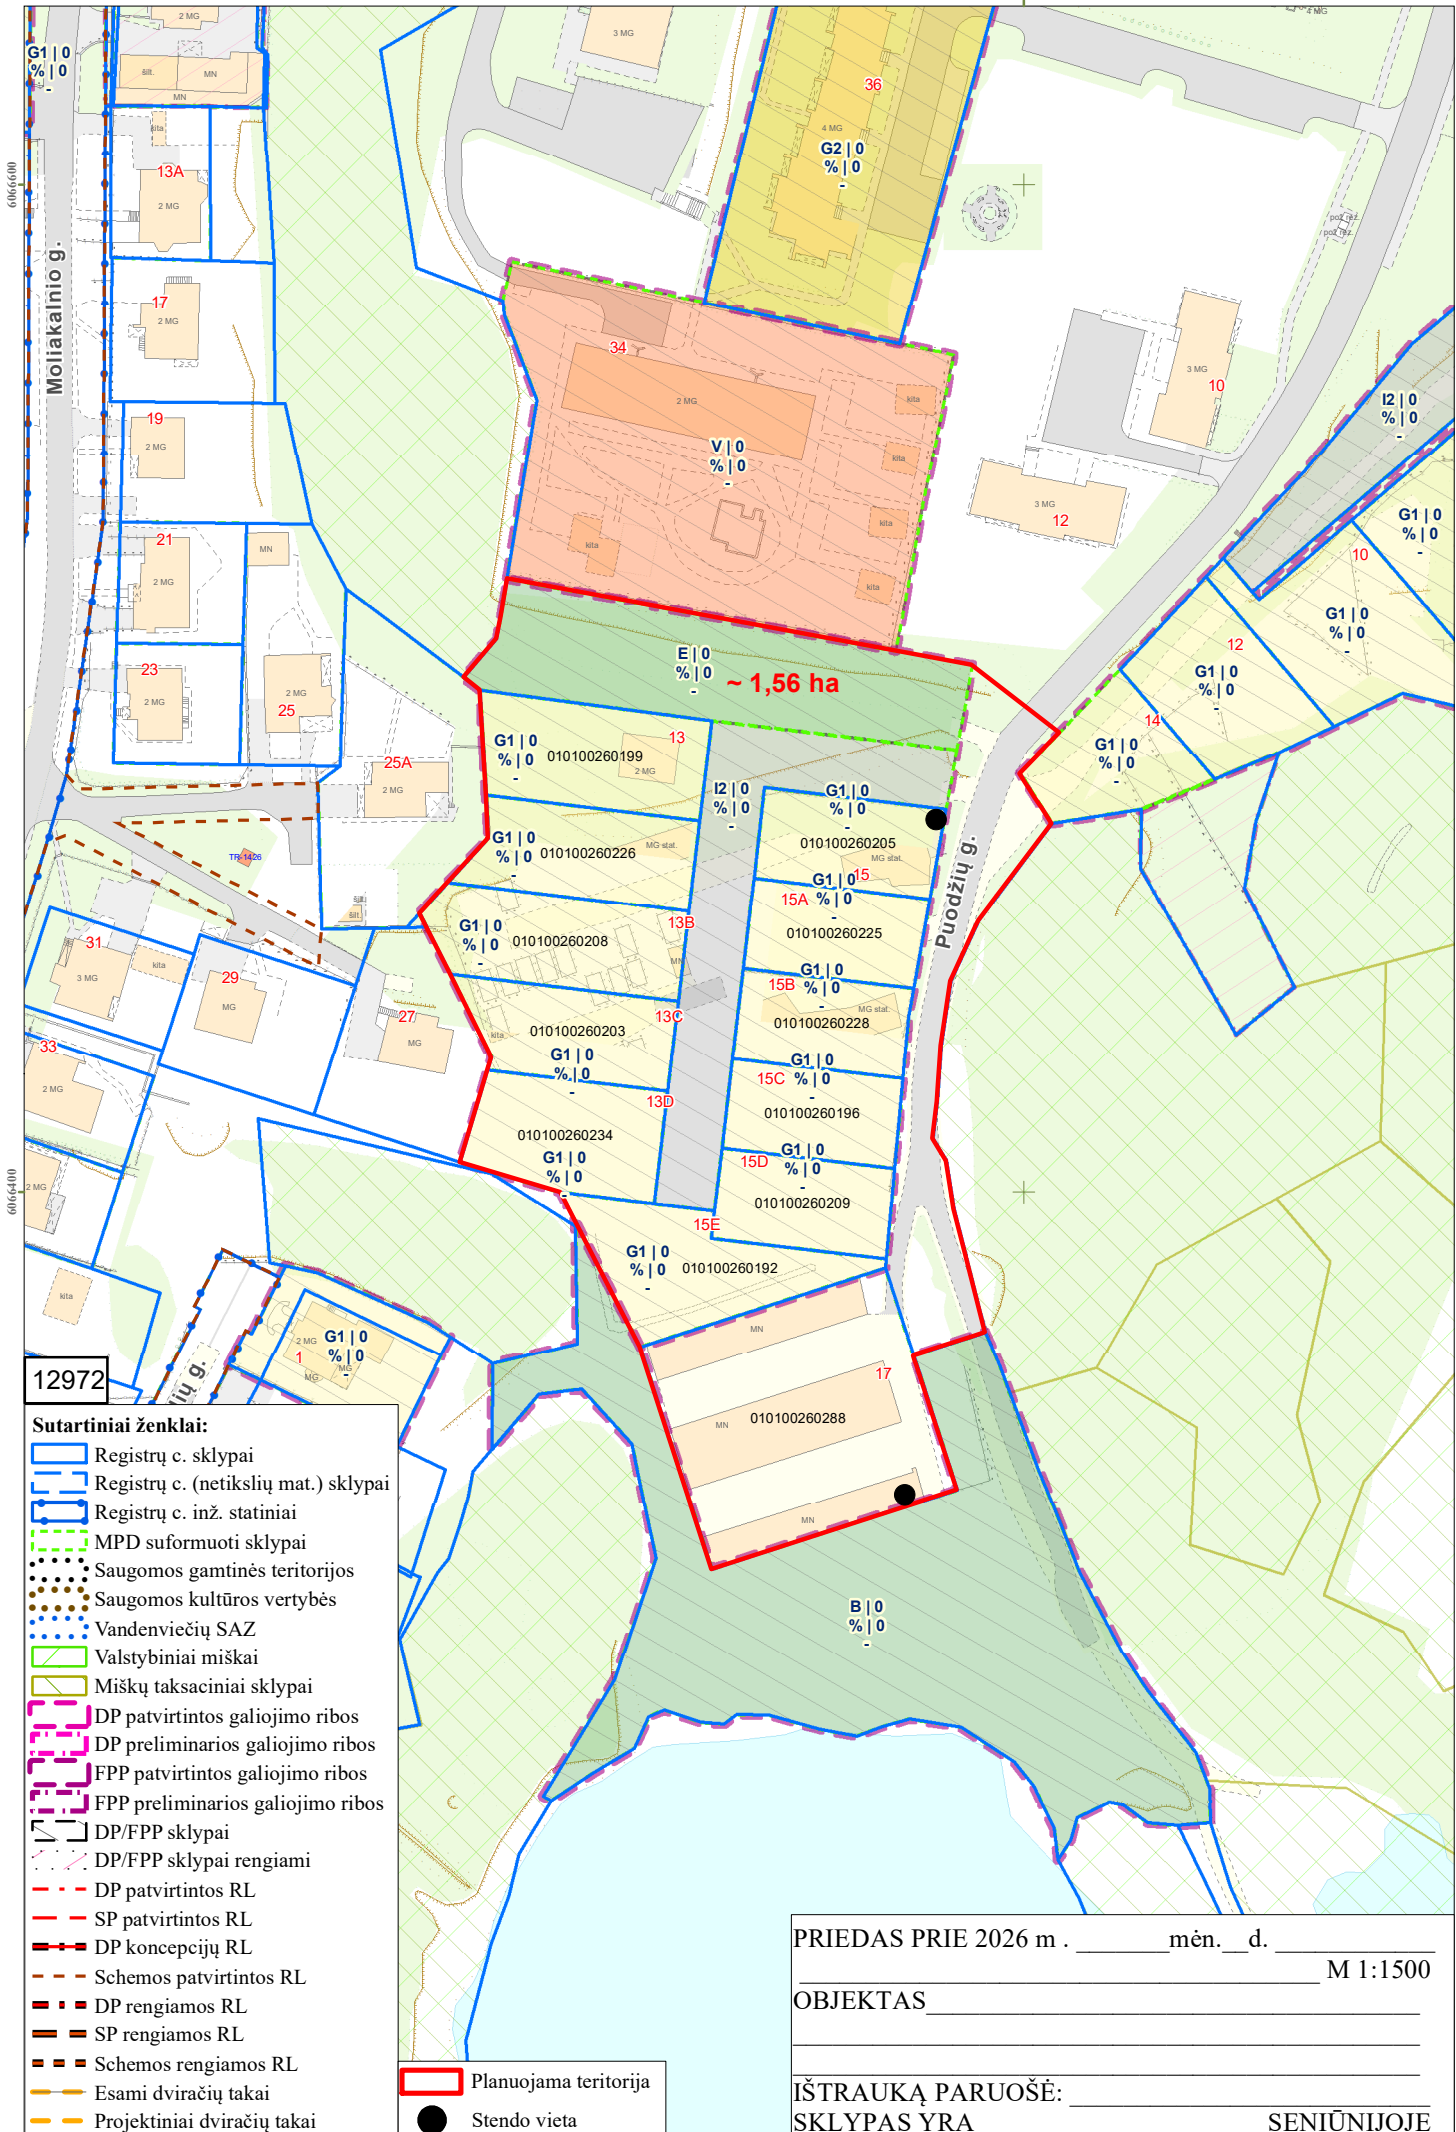

12972

- Sutartiniai ženklai:**
- Registrų c. sklypai
  - Registrų c. (netikslių mat.) sklypai
  - Registrų c. inž. statiniai
  - MPD suformuoti sklypai
  - Saugomos gamtinės teritorijos
  - Saugomos kultūros vertybės
  - Vandenviečių SAZ
  - Valstybiniai miškai
  - Miškų taksaciniai sklypai
  - DP patvirtintos galiojimo ribos
  - DP preliminarios galiojimo ribos
  - FPP patvirtintos galiojimo ribos
  - FPP preliminarios galiojimo ribos
  - DP/FPP sklypai
  - DP/FPP sklypai rengiami
  - DP patvirtintos RL
  - SP patvirtintos RL
  - DP koncepcijų RL
  - Schemos patvirtintos RL
  - DP rengiamos RL
  - SP rengiamos RL
  - Schemos rengiamos RL
  - Esami dviračių takai
  - Projektiniai dviračių takai
  - Planuojama teritorija
  - Stendo vieta

PRIEDAS PRIE 2026 m . \_\_\_\_\_ mėn. \_\_\_\_ d. M 1:1500

OBJEKTAS \_\_\_\_\_

IŠTRAUKĄ PARUOŠĖ: \_\_\_\_\_

SKLYPAS YRA \_\_\_\_\_ SENIŪNIJOJE