



1 AUKŠTO EKSPLIKACIJA


KAMBARIŲ SK.	BUTO NR.	PLOTAS
Pirmo aukšto planas		
1 k.	A.I 1-03	22,83
1 k.	A.I 1-07	32,04
1 k.	A.I 1-13	25,69
1 k.	A.II 1-06	24,47
1 k.	A.II 1-07	24,39
1 k.	A.II 1-08	28,84
		158,26 m²
1,5 k.	A.I 1-04	30,15
1,5 k.	A.I 1-05	32,60
1,5 k.	A.I 1-09	29,74
1,5 k.	A.I 1-12	30,77
1,5 k.	A.II 1-04	30,93
1,5 k.	A.II 1-09	31,92
1,5 k.	A.II 1-02	34,26
1,5 k.	A.III 1-03	34,30
		254,67 m²
2 k.	A.I 1-00	48,79
2 k.	A.I 1-01	40,43
2 k.	A.I 1-02	44,82
2 k.	A.I 1-06	42,37
2 k.	A.I 1-08	46,25
2 k.	A.I 1-10	41,87
2 k.	A.I 1-11	47,66
2 k.	A.II 1-02	43,24
2 k.	A.II 1-03	44,02
2 k.	A.II 1-05	38,58
2 k.	A.II 1-10	45,55
2 k.	A.III 1-01	48,04
2 k.	A.III 1-04	47,87
2 k.	A.IV 1-02	41,48
2 k.	A.IV 1-03 (ŽN)	47,51
2 k.	A.IV 1-04 (ŽN)	46,05
		714,53 m²
3 k.	A.II 1-01	68,20
3 k.	A.III 1-05	52,08
		120,28 m²
Koridoriai	A.I 1-K1	21,84
Koridoriai	A.I 1-K2	11,69
Koridoriai	A.I 1-L1	39,38
Koridoriai	A.I 1-T1	9,25
Koridoriai	A.II 1-K2	12,98
Koridoriai	A.II 1-L1	41,19
Koridoriai	A.III 1-K1	11,32
Koridoriai	A.III 1-L1	61,45
Koridoriai	A.IV 1-K2	19,88
Koridoriai	A.IV 1-L1	16,62
		245,60 m²
Prekybos patalpos	A.I 1-01K	45,21
Prekybos patalpos	A.I 1-02K	45,19
Prekybos patalpos	A.III 1-01K	56,19
Prekybos patalpos	A.III 1-02K	61,21
Prekybos patalpos	A.III 1-03K	63,26
Prekybos patalpos	A.III 1-05K	29,24
Prekybos patalpos	A.III 1-06K	49,11
Prekybos patalpos	A.IV 1-01K	53,45
Prekybos patalpos	A.IV 1-02K	43,10
Prekybos patalpos	A.IV 1-03K	38,47
Prekybos patalpos	A.IV 1-04K	59,21
		543,64 m²
		2 036,98 m²

A.I 1-01K, A.I 1-02K - patalpos per du aukštus. Antrą aukštą patalpos užima antro aukšto planas.

F 04

F 02

SITUACIJOS SCHEMA		0	2023 04	Užsakovo tvirtinimui, projektinių pasiūlymų viešinimui
	LAIDA	IŠLEIDIMO DATA	LAIDOS STATUSAS. KEITIMO PRIEŽASTIS (JEI TAIKOMA)	
	KVAL. PATV. DOK. NR.	UAB "Adavas", a.k. 303056726 Adresas Konstitucijos pr. 7, LT-09308 Vilnius	STATINIO PROJEKTO PAVADINIMAS Gyvenamosios paskirties pastatų (daugiabučių) ir administracinės paskirties pastato Algirdo g. 77, Vilniuje statybos projektas	
A1656	PV	Ernesta Raišė	STATINIO NUMERIS IR PAVADINIMAS Gyvenamosios paskirties pastatas: A	
KVAL. PATV. DOK. NR.	SA PDV	Vytėnis Gerliakas	DOKUMENTO PAVADINIMAS	
A823	ARCH	Tautvydas Žakas	PIRMO AUKŠTO PLANAS	
A2227				
LT	STATYTOJAS	UAB "LT Development Fund", a.k. 303218562 Adresas Konstitucijos pr. 7, LT-09308 Vilnius	DOKUMENTO ŽYMUO	LAPAS LAPŲ
			ALG77-PS-SA-23-01-23-ER-PP-SA_A_B-01.1	1 1


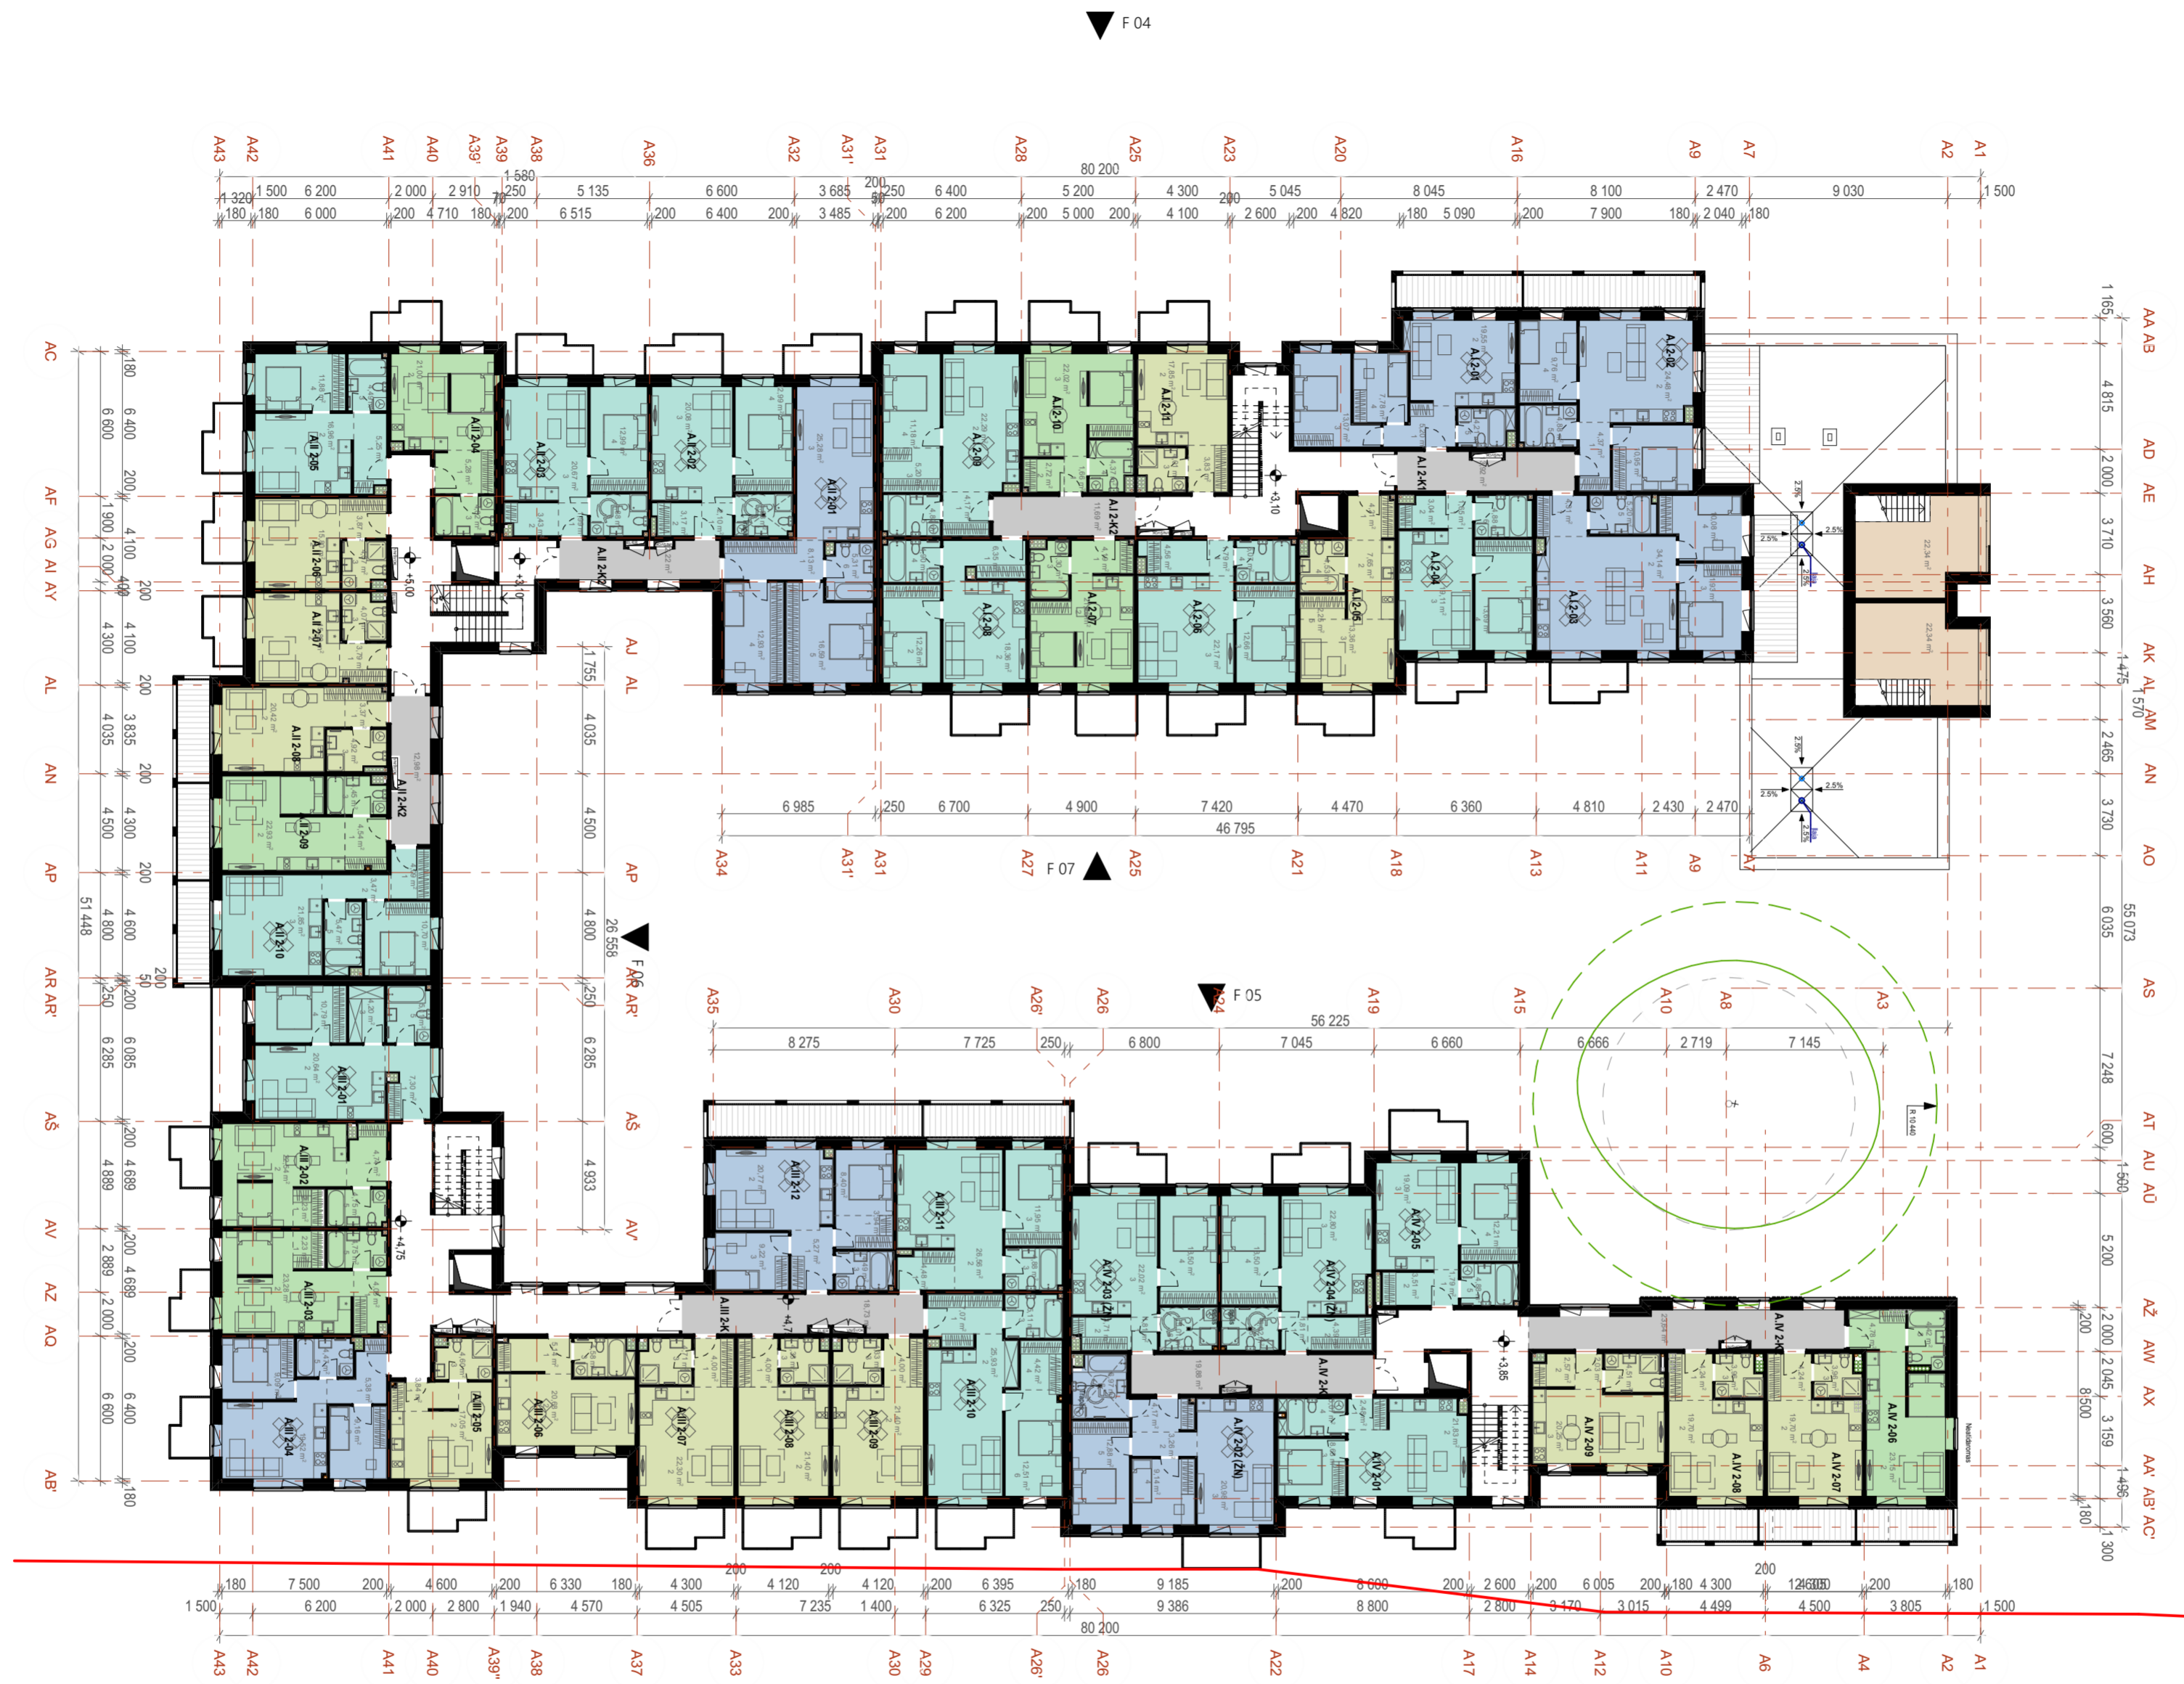


2 AUKŠTO EKSPLIKACIJA

KAMبارIŲ SK.	BUTO NR.	PLOTAS
Antro aukšto planas		
1 k.	A.I-05	32,00
1 k.	A.I-11	25,69
1 k.	A.II-06	24,47
1 k.	A.II-07	24,39
1 k.	A.II-08	28,71
1 k.	A.III-05	25,49
1 k.	A.III-06	30,40
1 k.	A.III-07	31,01
1 k.	A.III-08	29,73
1 k.	A.III-09	29,73
1 k.	A.IV-07	27,90
1 k.	A.IV-08	27,90
1 k.	A.IV-09	29,36
		366,78 m²
1,5 k.	A.I-07	29,75
1,5 k.	A.I-10	30,77
1,5 k.	A.II-04	31,10
1,5 k.	A.II-09	31,92
1,5 k.	A.III-02	34,26
1,5 k.	A.III-03	34,31
1,5 k.	A.IV-06	32,35
		224,46 m²
2 k.	A.I-04	42,37
2 k.	A.I-06	46,25
2 k.	A.I-08	41,87
2 k.	A.I-09	47,66
2 k.	A.II-02	43,22
2 k.	A.II-03	43,96
2 k.	A.II-05	38,58
2 k.	A.II-10	45,58
2 k.	A.III-01	48,04
2 k.	A.III-10	55,04
2 k.	A.III-11	47,87
2 k.	A.IV-01	38,01
2 k.	A.IV-03 (ŽN)	46,05
2 k.	A.IV-04 (ŽN)	47,52
2 k.	A.IV-05	41,48
		673,50 m²
3 k.	A.I-01	49,81
3 k.	A.I-02	54,44
3 k.	A.I-03	65,66
3 k.	A.II-01	68,24
3 k.	A.III-04	47,62
3 k.	A.III-12	52,09
3 k.	A.IV-02 (ŽN)	57,40
		395,26 m²
Koridoriai	A.I-2-K1	13,92
Koridoriai	A.I-2-K2	11,69
Koridoriai	A.II-2-K2	25,20
Koridoriai	A.III-2-K1	18,73
Koridoriai	A.IV-2-K1	19,88
Koridoriai	A.IV-2-K2	23,64
		113,06 m²
Prekybos patalpos	A.I-2-01K	22,34
Prekybos patalpos	A.I-2-02K	22,34
		44,68 m²
		1 817,74 m²

A.I-01K, A.I-02K - patalpos per du aukštus. Pirmo aukšto plotai pateikiami pirmo aukšto plane.


SITUACIJOS SCHEMA		0	2023 04	Užsakovo tvirtinimui, projektinių pasiūlymų viešinimui	
	LAIDA	IŠLEIDIMO DATA	LAIDOS STATUSAS. KEITIMO PRIEŽASTIS (JEI TAIKOMA)		
	KVAL. PATV. DOK. NR.	UAB "Adavas", a.k. 303056726 Adresas Konstitucijos pr. 7, LT-09308 Vilnius	STATINIO PROJEKTO PAVADINIMAS Gyvenamosios paskirties pastatų (daugiabučių) ir administracinės paskirties pastato Algirdo g. 77, Vilniuje statybos projektas		
	A1656	PV Ernesta Railė	STATINIO NUMERIS IR PAVADINIMAS Gyvenamosios paskirties pastatas: A		
	KVAL. PATV. DOK. NR.	UAB "Eventus Pro" Gvazdikų g. 4, LT-10105, Vilnius, Tel. Nr. (8 5) 2123075 info@eventuspro.lt	DOKUMENTO PAVADINIMAS ANTRO AUKŠTO PLANAS		
A823	SA PDV Vytenis Gerliakas	DOKUMENTO ŽYMUO			LAIDA
A2227	ARCH Tautvydas Žakas	ALG77-PS-SA-23-01-23-ER-PP-SA-A_B-01.2			0
LT	STATYTOJAS	DOKUMENTO ŽYMUO			LAPAS LAPŲ
	UAB "LT Development Fund", a.k. 303218562 Adresas Konstitucijos pr. 7, LT-09308 Vilnius				1 1

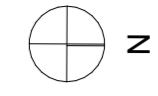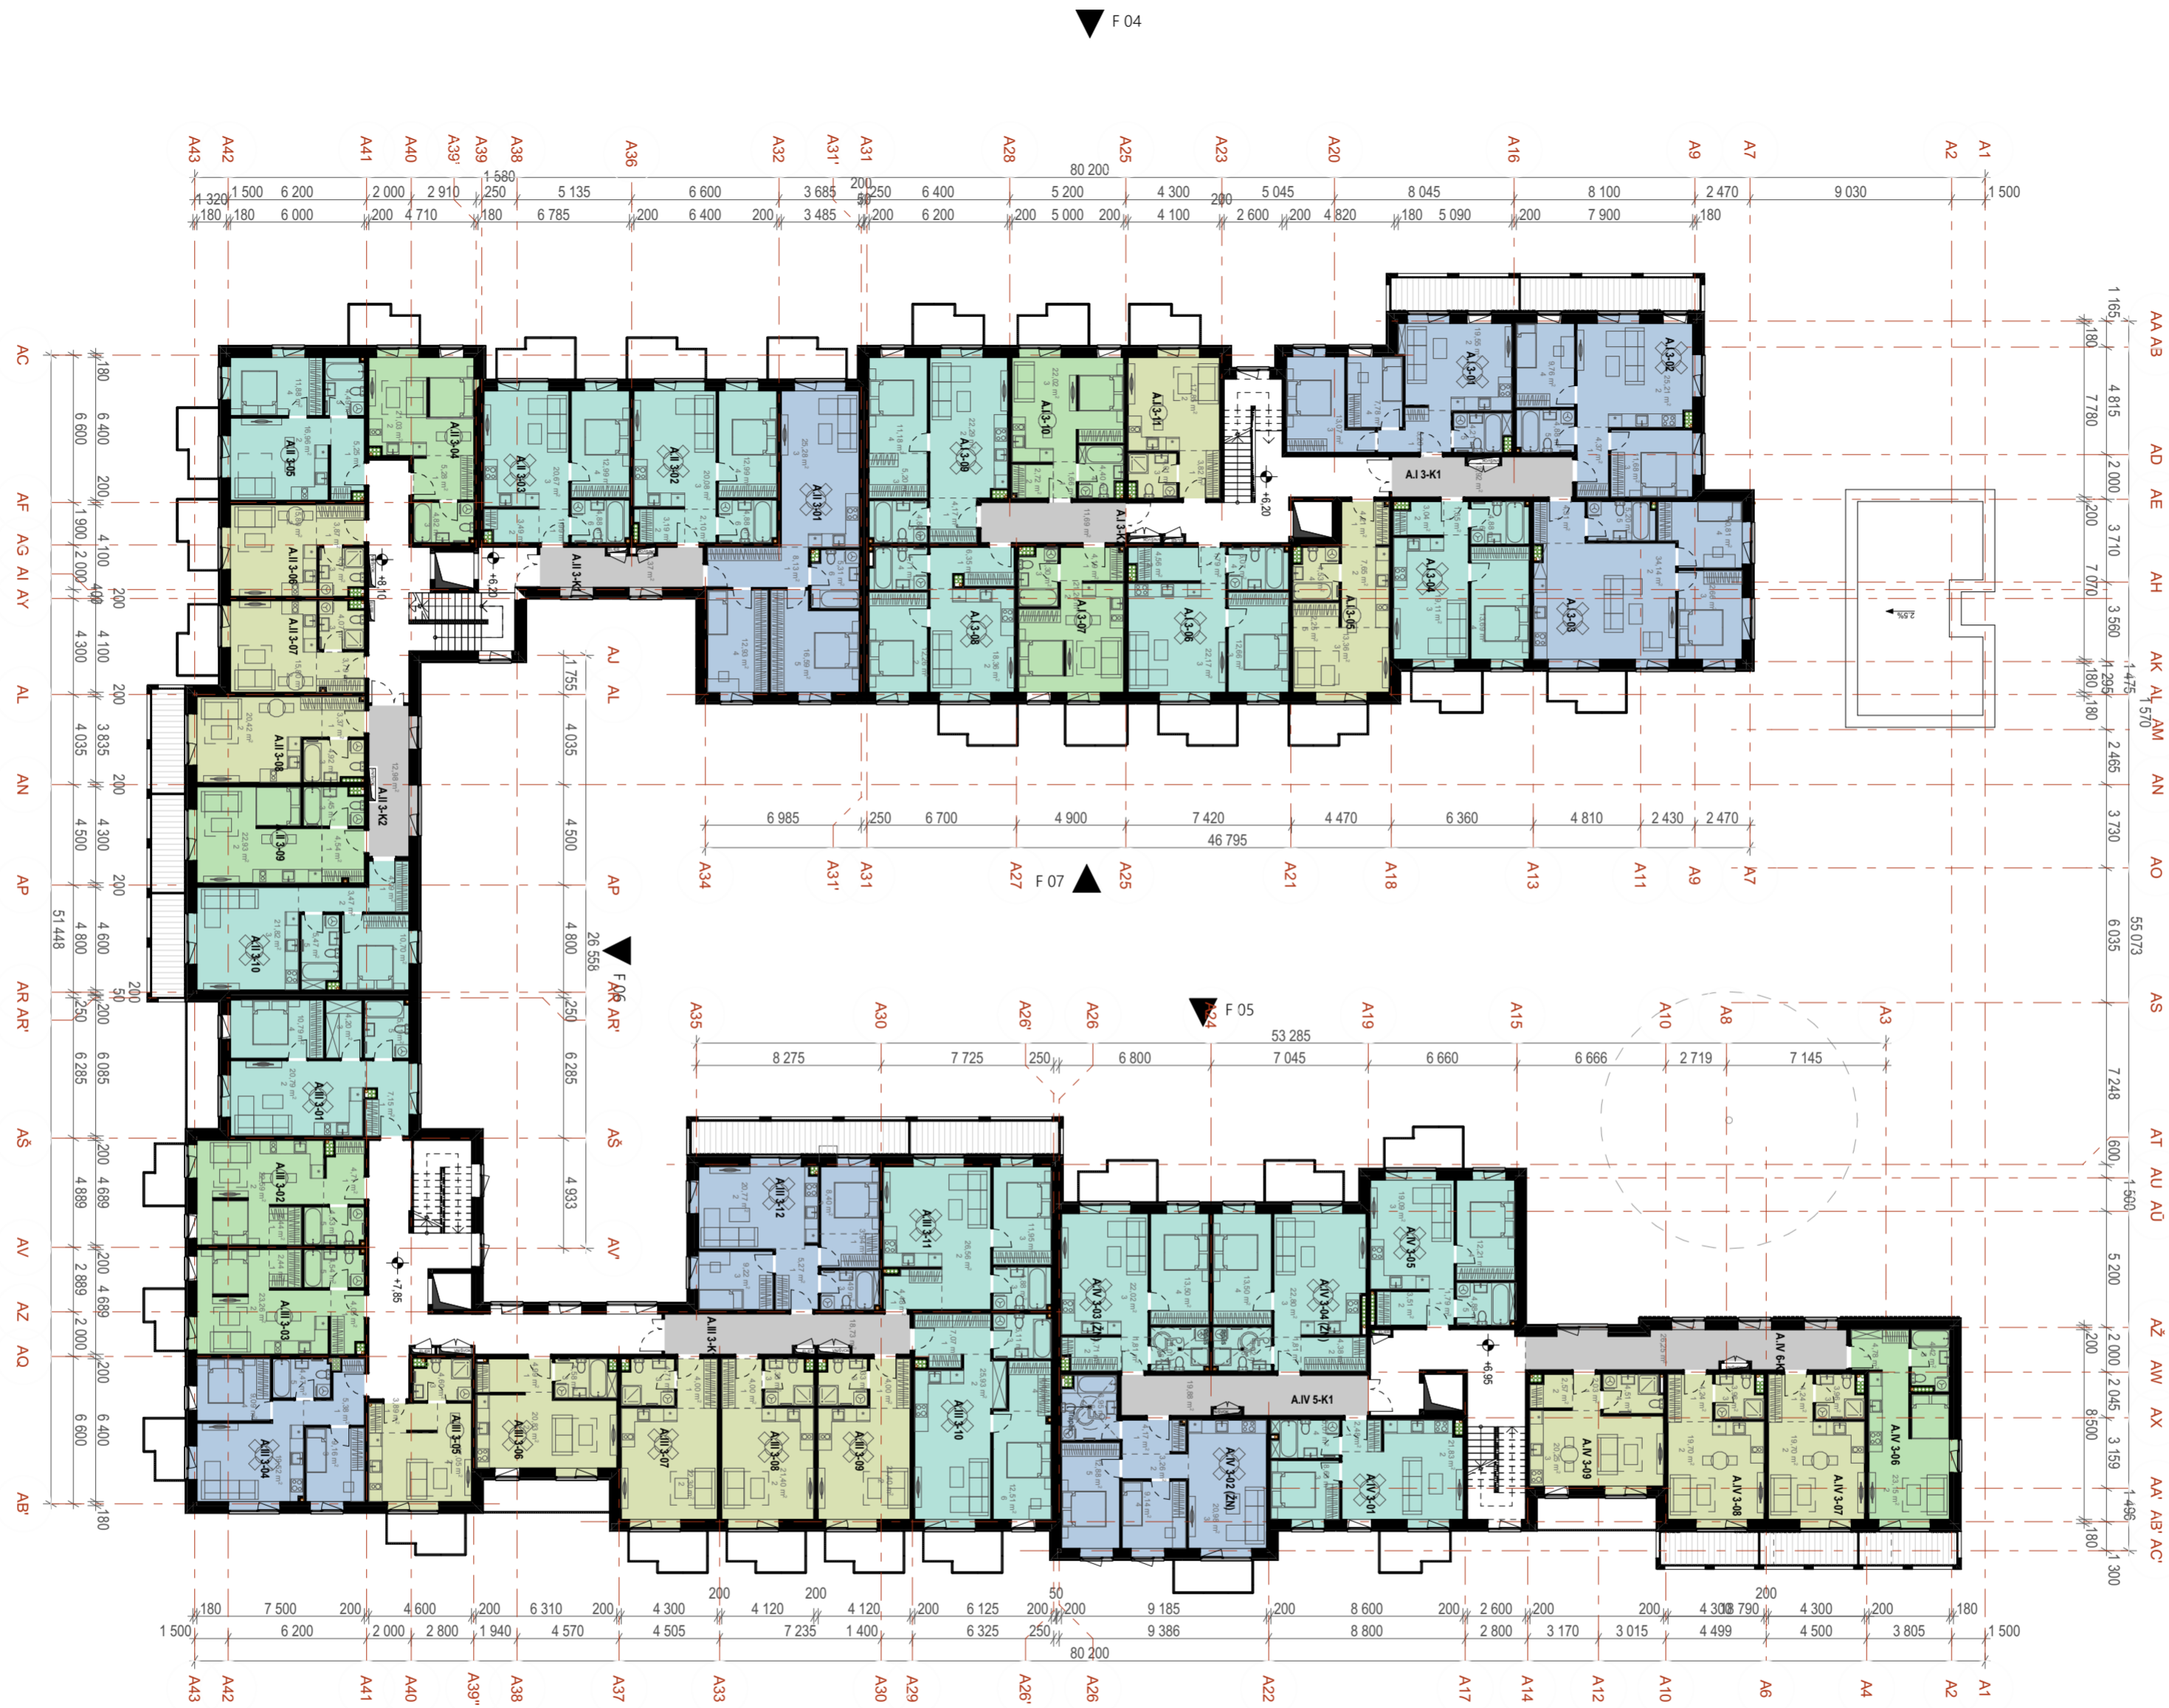

3 AUKŠTO EKSPLIKACIJA		
KAMBARIŲ SK.	BUTO NR.	PLOTAS
Trečio aukšto planas		
1 k.	A.I 3-05	32,00
1 k.	A.I 3-11	25,68
1 k.	A.II 3-06	24,47
1 k.	A.II 3-07	24,39
1 k.	A.II 3-08	28,71
1 k.	A.III 3-05	25,54
1 k.	A.III 3-06	30,40
1 k.	A.III 3-07	31,01
1 k.	A.III 3-08	29,73
1 k.	A.III 3-09	29,73
1 k.	A.IV 3-07	27,90
1 k.	A.IV 3-08	27,90
1 k.	A.IV 3-09	29,36
		366,82 m²
1,5 k.	A.I 3-07	29,75
1,5 k.	A.I 3-10	30,80
1,5 k.	A.II 3-04	31,13
1,5 k.	A.II 3-09	31,92
1,5 k.	A.III 3-02	34,27
1,5 k.	A.III 3-03	34,29
1,5 k.	A.IV 3-06	32,35
		224,51 m²
2 k.	A.I 3-04	42,37
2 k.	A.I 3-06	46,25
2 k.	A.I 3-08	41,68
2 k.	A.I 3-09	47,66
2 k.	A.II 3-02	43,24
2 k.	A.II 3-03	44,02
2 k.	A.II 3-05	38,58
2 k.	A.II 3-10	45,55
2 k.	A.III 3-01	48,04
2 k.	A.III 3-10	55,04
2 k.	A.III 3-11	47,87
2 k.	A.IV 3-01	38,01
2 k.	A.IV 3-03 (ŽN)	46,05
2 k.	A.IV 3-04 (ŽN)	47,51
2 k.	A.IV 3-05	41,48
		673,35 m²
3 k.	A.I 3-01	49,81
3 k.	A.I 3-02	55,90
3 k.	A.I 3-03	67,12
3 k.	A.II 3-01	68,24
3 k.	A.III 3-04	47,62
3 k.	A.III 3-12	52,09
3 k.	A.IV 3-02 (ŽN)	57,38
		398,16 m²
Koridoriai	A.I 3-K1	13,92
Koridoriai	A.I 3-K2	11,69
Koridoriai	A.II 3-K1	13,37
Koridoriai	A.II 3-K2	12,98
Koridoriai	A.III 3-K1	18,73
Koridoriai	A.IV 5-K1	19,88
Koridoriai	A.IV 6-K2	26,25
		116,82 m²
		1 779,66 m²

F 02 ▲



SITUACIJOS SCHEMA		0	2023 04	Užsakovo tvirtinimui, projektinių pasiūlymų viešinimui	
		LAIDA	IŠLEIDIMO DATA	LAIDOS STATUSAS. KEITIMO PRIEŽASTIS (JEI TAIKOMA)	
		KVAL. PATV. DOK. NR.	UAB "Adavas", a.k. 303056726 Adresas Konstitucijos pr. 7, LT-09308 Vilnius	STATINIO PROJEKTO PAVADINIMAS Gyvenamosios paskirties pastatų (daugiabučių) ir administracinės paskirties pastato Algirdo g. 77, Vilniuje statybos projektas	
		A1656	PV	Ernesta Railė	STATINIO NUMERIS IR PAVADINIMAS Gyvenamosios paskirties pastatas: A
		KVAL. PATV. DOK. NR.	UAB "Eventus Pro" Gvazdikų g. 4, LT-10105, Vilnius, Tel. Nr. (8 5) 2123075 info@eventuspro.lt		DOKUMENTO PAVADINIMAS TREČIO AUKŠTO PLANAS LAIDA 0
A823	SA PDV	Vytėnis Gerliakas	DOKUMENTO ŽYMUO ALG77-PS-SA-23-01-23-ER-PP-SA-A_B-01.3 LAPAS LAPŲ 1 1		
A2227	ARCH	Tautvydas Žakas			
		LT	STATYTOJAS UAB "LT Development Fund", a.k. 303218562 Adresas Konstitucijos pr. 7, LT-09308 Vilnius		

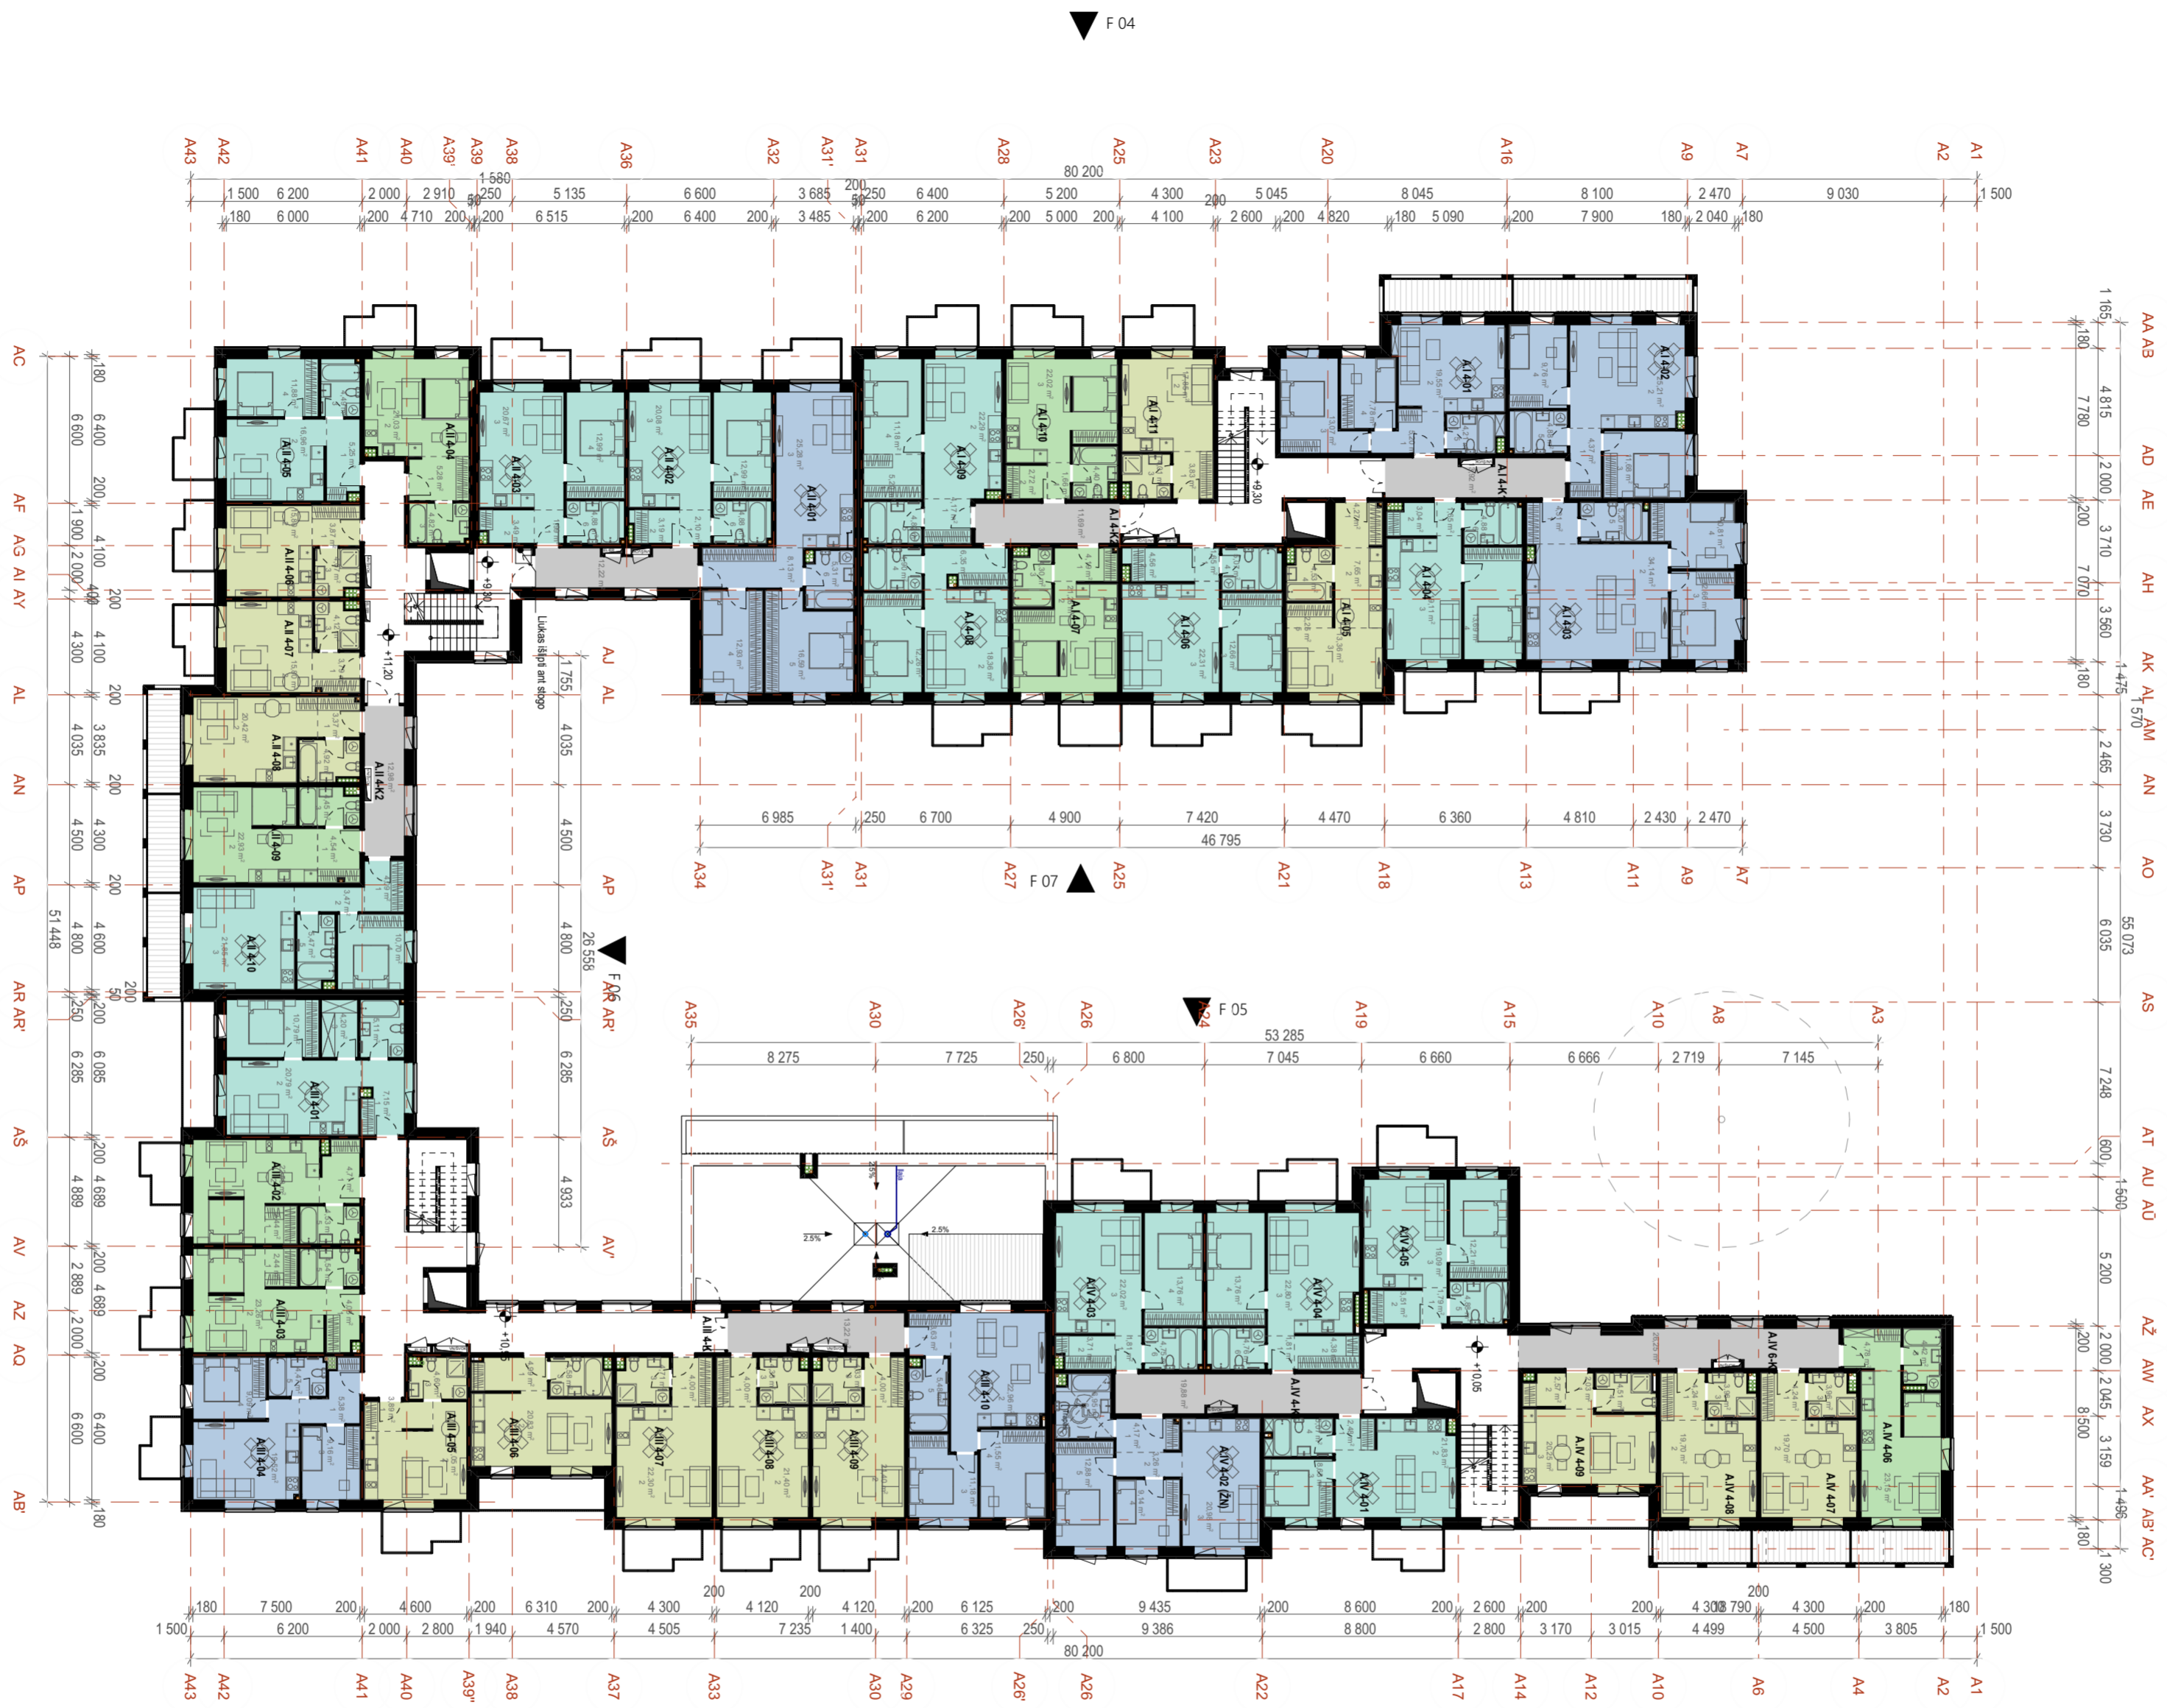

KAMB. SK. 4 AUKŠTO		
KAMBARIŲ SK.	BUTO NR.	PLOTAS
Ketvirto aukšto planas		
1 k.	A.I 4-05	32,06
1 k.	A.I 4-11	25,69
1 k.	A.II 4-06	24,47
1 k.	A.II 4-07	24,44
1 k.	A.II 4-08	28,71
1 k.	A.III 4-05	25,54
1 k.	A.III 4-06	30,40
1 k.	A.III 4-07	31,01
1 k.	A.III 4-08	29,73
1 k.	A.III 4-09	29,73
1 k.	A.IV 4-07	27,90
1 k.	A.IV 4-08	27,90
1 k.	A.IV 4-09	29,36
		366,94 m²
1,5 k.	A.I 4-07	29,75
1,5 k.	A.I 4-10	30,80
1,5 k.	A.II 4-04	31,13
1,5 k.	A.II 4-09	31,92
1,5 k.	A.III 4-02	34,27
1,5 k.	A.III 4-03	34,29
1,5 k.	A.IV 4-06	32,35
		224,51 m²
2 k.	A.I 4-04	42,37
2 k.	A.I 4-06	46,25
2 k.	A.I 4-08	41,87
2 k.	A.I 4-09	47,66
2 k.	A.II 4-02	43,24
2 k.	A.II 4-03	44,02
2 k.	A.II 4-05	38,58
2 k.	A.II 4-10	45,58
2 k.	A.III 4-01	48,04
2 k.	A.IV 4-01	38,01
2 k.	A.IV 4-03	46,05
2 k.	A.IV 4-04	47,51
2 k.	A.IV 4-05	41,48
		570,66 m²
3 k.	A.I 4-01	49,81
3 k.	A.I 4-02	55,90
3 k.	A.I 4-03	67,12
3 k.	A.II 4-01	68,24
3 k.	A.III 4-04	47,62
3 k.	A.III 4-10	54,80
3 k.	A.IV 4-02 (ŽN)	57,38
		400,87 m²
Koridoriai	A.I 4-K1	13,92
Koridoriai	A.I 4-K2	11,69
Koridoriai	A.II 4-K1	12,22
Koridoriai	A.II 4-K2	12,98
Koridoriai	A.III 4-K1	13,22
Koridoriai	A.IV 4-K1	19,88
Koridoriai	A.IV 6-K2	26,25
		110,16 m²
		1 673,14 m²


SITUACIJOS SCHEMA		0	2023 04	Užsakovo tvirtinimui, projektinių pasiūlymų viešinimui	
		LAIDA	IŠLEIDIMO DATA	LAIIDOS STATUSAS. KEITIMO PRIEŽASTIS (JEI TAIKOMA)	
		KVAL. PATV. DOK. NR.	UAB "Adavas", a.k. 303056726 Adresas Konstitucijos pr. 7, LT-09308 Vilnius	STATINIO PROJEKTO PAVADINIMAS Gyvenamosios paskirties pastatų (daugiabučių) ir administracinės paskirties pastato Algirdo g. 77, Vilniuje statybos projektas	
		A1656	PV	Ernesta Railė	STATINIO NUMERIS IR PAVADINIMAS Gyvenamosios paskirties pastatas: A
		KVAL. PATV. DOK. NR.	UAB "Eventus Pro" Gvazdikų g. 4, LT-10105, Vilnius, Tel. Nr. (8 5) 2123075 info@eventuspro.lt		DOKUMENTO PAVADINIMAS KETVIRTO AUKŠTO PLANAS LAIDA 0
A823	SA PDV	Vytėnis Gerliakas	DOKUMENTO ŽYMUO ALG77-PS-SA-23-01-23-ER-PP-SA-A_B-01.4	LAPAS	
A2227	ARCH	Tautvydas Žakas		1	1
LT		STATYTOJAS UAB "LT Development Fund", a.k. 303218562 Adresas Konstitucijos pr. 7, LT-09308 Vilnius			

F 02 ▲

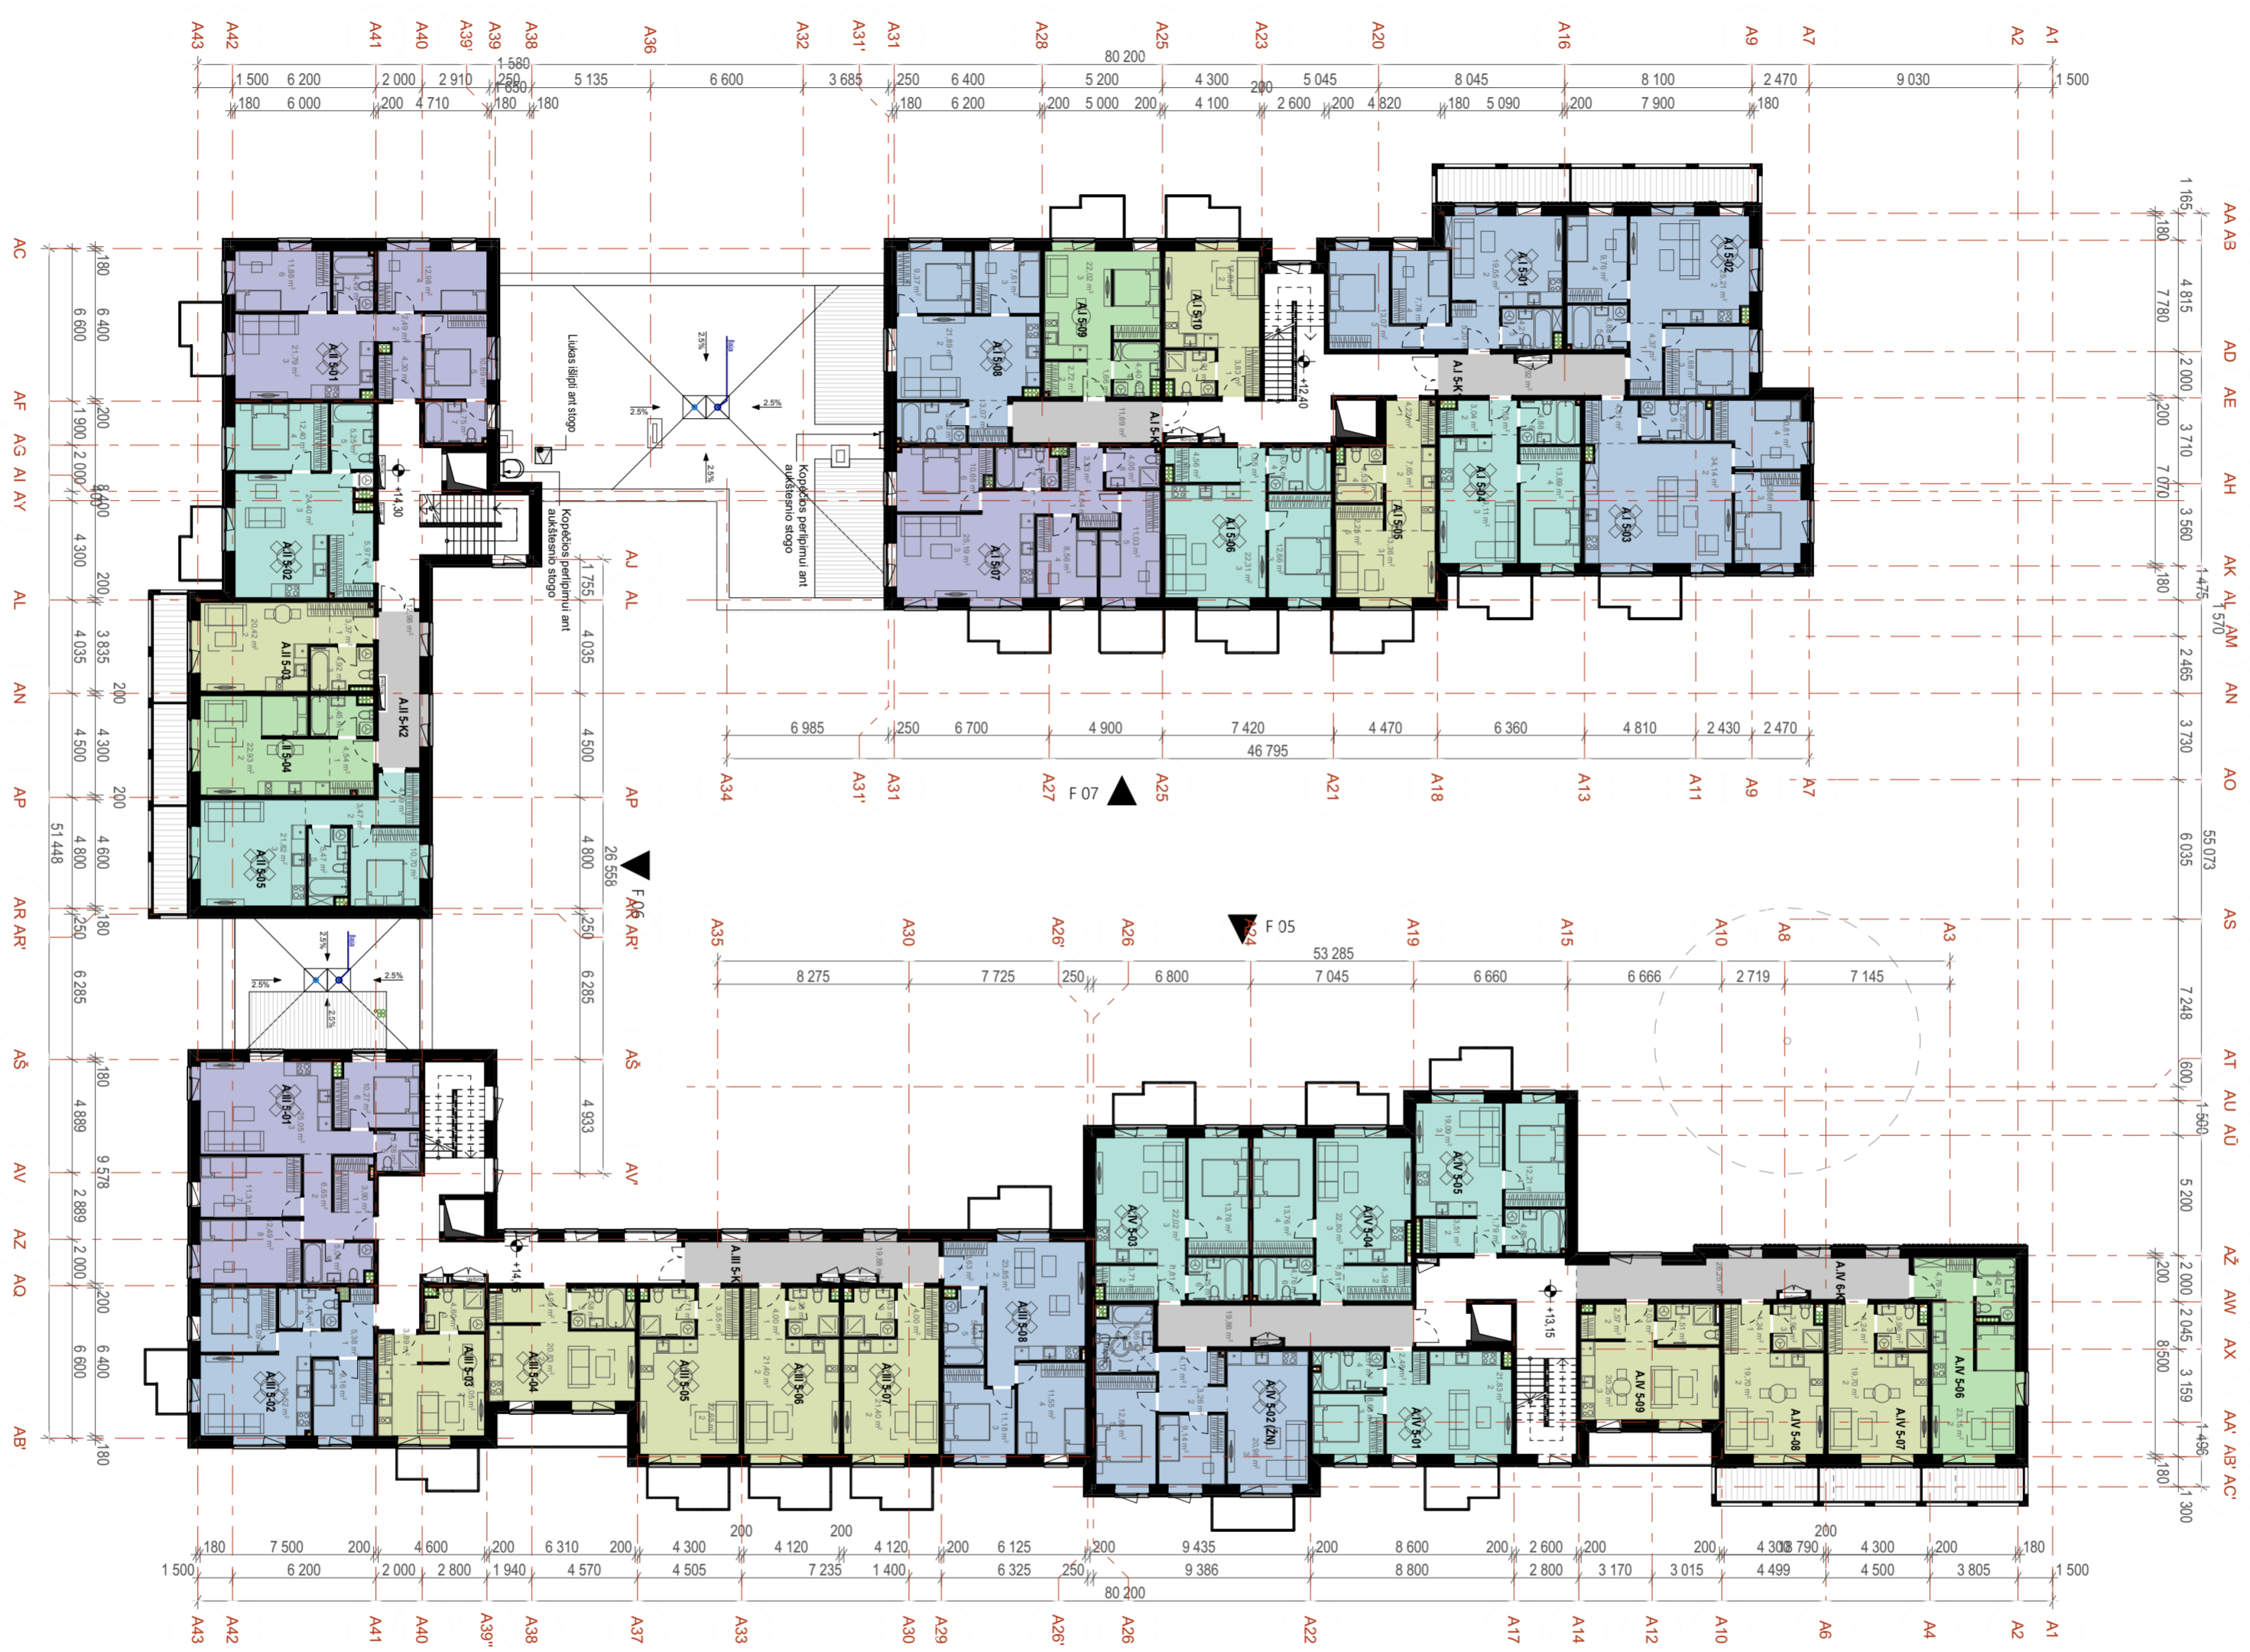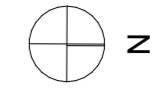


5 AUKŠTO EKSPLIKACIJA		
KAMBARIŲ SK.	BUTO NR.	PLOTAS
Penktas aukštas		
1 k.	A.I.5-05	32,01
1 k.	A.I.5-10	25,69
1 k.	A.II.5-03	28,71
1 k.	A.III.5-03	25,54
1 k.	A.III.5-04	30,40
1 k.	A.III.5-05	31,01
1 k.	A.III.5-06	29,73
1 k.	A.III.5-07	29,73
1 k.	A.IV.5-07	27,90
1 k.	A.IV.5-08	27,90
1 k.	A.IV.5-09	29,36
		317,98 m²
1,5 k.	A.I.5-09	30,80
1,5 k.	A.II.5-04	31,92
1,5 k.	A.IV.5-06	32,35
		95,07 m²
2 k.	A.I.5-04	42,37
2 k.	A.I.5-06	46,25
2 k.	A.II.5-02	48,75
2 k.	A.II.5-05	45,55
2 k.	A.IV.5-01	38,01
2 k.	A.IV.5-03	46,05
2 k.	A.IV.5-04	47,52
2 k.	A.IV.5-05	41,48
		355,98 m²
3 k.	A.I.5-01	49,81
3 k.	A.I.5-02	55,90
3 k.	A.I.5-03	67,12
3 k.	A.I.5-08	47,14
3 k.	A.III.5-02	47,62
3 k.	A.III.5-08	55,69
3 k.	A.IV.5-02 (ŽN)	57,38
		380,66 m²
4 k.	A.I.5-07	71,92
4 k.	A.II.5-01	74,10
4 k.	A.III.5-01	77,99
		224,01 m²
Koridoriai	A.I.5-K1	13,92
Koridoriai	A.I.5-K2	11,69
Koridoriai	A.II.5-K2	12,98
Koridoriai	A.III.5-K1	19,88
Koridoriai	A.IV.5-K1	19,88
Koridoriai	A.IV.6-K2	26,25
		104,60 m²
		1 478,30 m²

SITUACIJOS SCHEMA		0	2023 04	Užsakovo tvirtinimui, projektinių pasiūlymų viešinimui
	LAIDA	IŠLEIDIMO DATA	LAIDOS STATUSAS. KEITIMO PRIEŽASTIS (JEI TAIKOMA)	
	KVAL. PATV. DOK. NR.	UAB "Adavas", a.k. 303056726 Adresas Konstitucijos pr. 7, LT-09308 Vilnius	STATINIO PROJEKTO PAVADINIMAS Gyvenamosios paskirties pastatų (daugiabučių) ir administracinės paskirties pastato Algirdo g. 77, Vilniuje statybos projektas	
	A1656	PV Ernesta Railė	STATINIO NUMERIS IR PAVADINIMAS Gyvenamosios paskirties pastatas: A	
	KVAL. PATV. DOK. NR.	UAB "Eventus Pro" Gvazdikų g. 4, LT-10105, Vilnius, Tel. Nr. (8 5) 2123075 info@eventuspro.lt	DOKUMENTO PAVADINIMAS PENKTO AUKŠTO PLANAS	
A823	SA PDV Vytenis Gerliakas	DOKUMENTO ŽYMUO		
A2227	ARCH Tautvydas Žakas	LAPAS LAPŲ		
LT		STATYTOJAS	DOKUMENTO ŽYMUO	
UAB "LT Development Fund", a.k. 303218562 Adresas Konstitucijos pr. 7, LT-09308 Vilnius		ALG77-PS-SA-23-01-23-ER-PP-SA-A_B-01.5		1 1

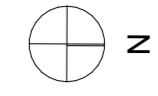


6 AUKŠTO EKSPLIKACIJA		
KAMBARIŲ SK.	BUTO NR.	PLOTAS
Šeštas aukštas		
1 k.	A.I 6-08	25,69
1 k.	A.IV 6-07	27,90
1 k.	A.IV 6-08	27,90
1 k.	A.IV 6-09	29,36
		110,85 m²
1,5 k.	A.I 6-07	31,30
1,5 k.	A.IV 6-06	32,35
		63,65 m²
2 k.	A.I 6-01	50,97
2 k.	A.I 6-02	53,09
2 k.	A.II 6-02	48,75
2 k.	A.IV 6-01	38,01
2 k.	A.IV 6-03	46,05
2 k.	A.IV 6-04	47,51
2 k.	A.IV 6-05	41,48
		325,86 m²
3 k.	A.I 6-03	67,12
3 k.	A.I 6-04	70,18
3 k.	A.I 6-06	47,88
3 k.	A.II 6-03	67,63
3 k.	A.IV 6-02 (ŽN)	57,38
		310,19 m²
4 k.	A.I 6-05	73,11
4 k.	A.II 6-01	74,11
4 k.	A.III 6-01	79,15
4 k.	A.III 6-02	76,70
		303,07 m²
Koridoriai	A.I 6-K2	25,61
Koridoriai	A.IV 6-K1	19,88
Koridoriai	A.IV 6-K2	26,25
		71,74 m²
		1 185,36 m

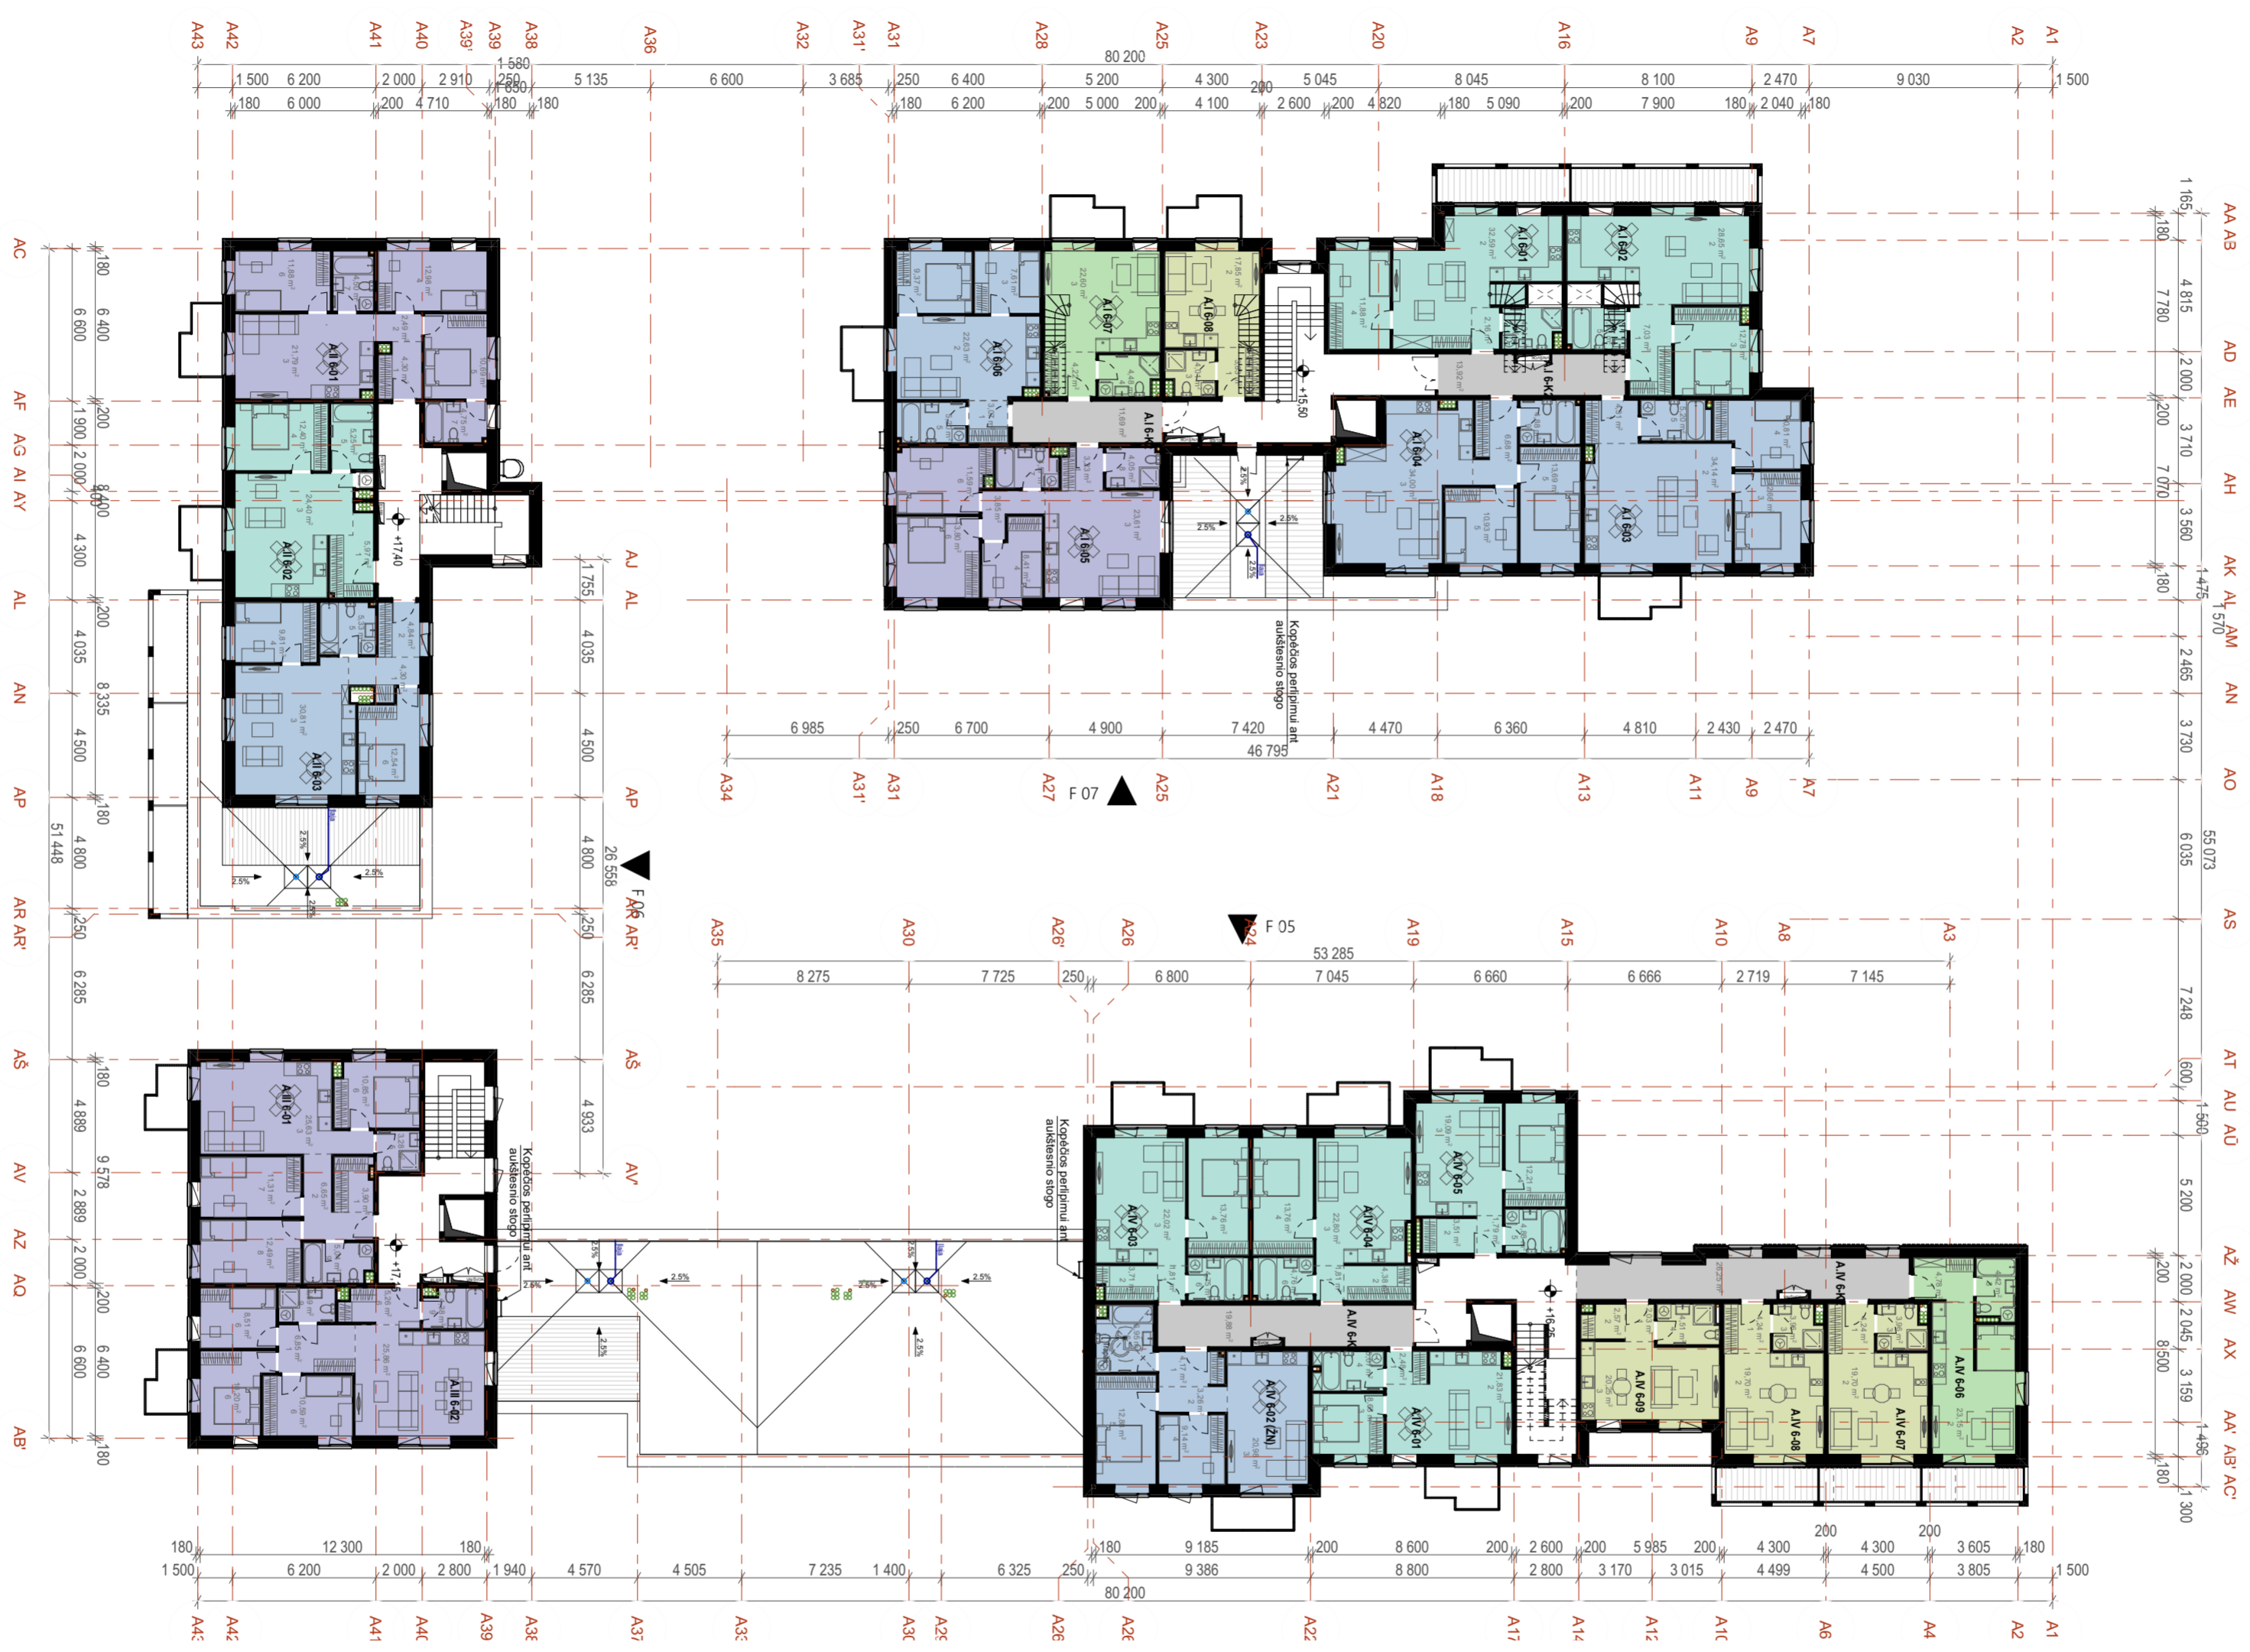

SITUACIJOS SCHEMA		0	2023 04	Užsakovo tvirtinimui, projektinių pasiūlymų viešinimui	
	LAIDA	IŠLEIDIMO DATA	LAIDOS STATUSAS. KEITIMO PRIEŽASTIS (JEI TAIKOMA)		
	KVAL. PATV. DOK. NR.	UAB "Adavas", a.k. 303056726 Adresas Konstitucijos pr. 7, LT-09308 Vilnius	STATINIO PROJEKTO PAVADINIMAS Gyvenamosios paskirties pastatų (daugiabučių) ir administracinės paskirties pastato Algirdo g. 77, Vilniuje statybos projektas		
	A1656	PV Ernesta Railė	STATINIO NUMERIS IR PAVADINIMAS Gyvenamosios paskirties pastatas: A		
	KVAL. PATV. DOK. NR.	UAB "Eventus Pro" Gvazdikų g. 4, LT-10105, Vilnius, Tel. Nr. (8 5) 2123075 info@eventuspro.lt	DOKUMENTO PAVADINIMAS LAIDA ŠEŠTO AUKŠTO PLANAS 0		
A823	SA PDV Vytenis Gerliakas	DOKUMENTO ŽYMUO LAPAS LAPŲ			
A2227	ARCH Tautvydas Žakas	ALG77-PS-SA-23-01-23-ER-PP-SA-A_B-01.6 1 1			
LT	STATYTOJAS UAB "LT Development Fund", a.k. 303218562 Adresas Konstitucijos pr. 7, LT-09308 Vilnius				

7 AUKŠTO EKSPLIKACIJA		
KAMBARIŲ SK.	BUTO NR.	PLOTAS
Septintas aukštas		
1 k.	A.IV 6-05	27,90
		27,90 m²
1,5 k.	A.IV 6-04	32,35
		32,35 m²
2 k.	A.IV 6-03	41,48
2 k.	A.IV 7-02	48,36
2 k.	A.IV 7-06	44,62
		134,46 m²
3 k.	A.IV 7-01	63,51
		63,51 m²
Koridoriai	A.IV 7-K2	26,25
		26,25 m²
		284,47 m²


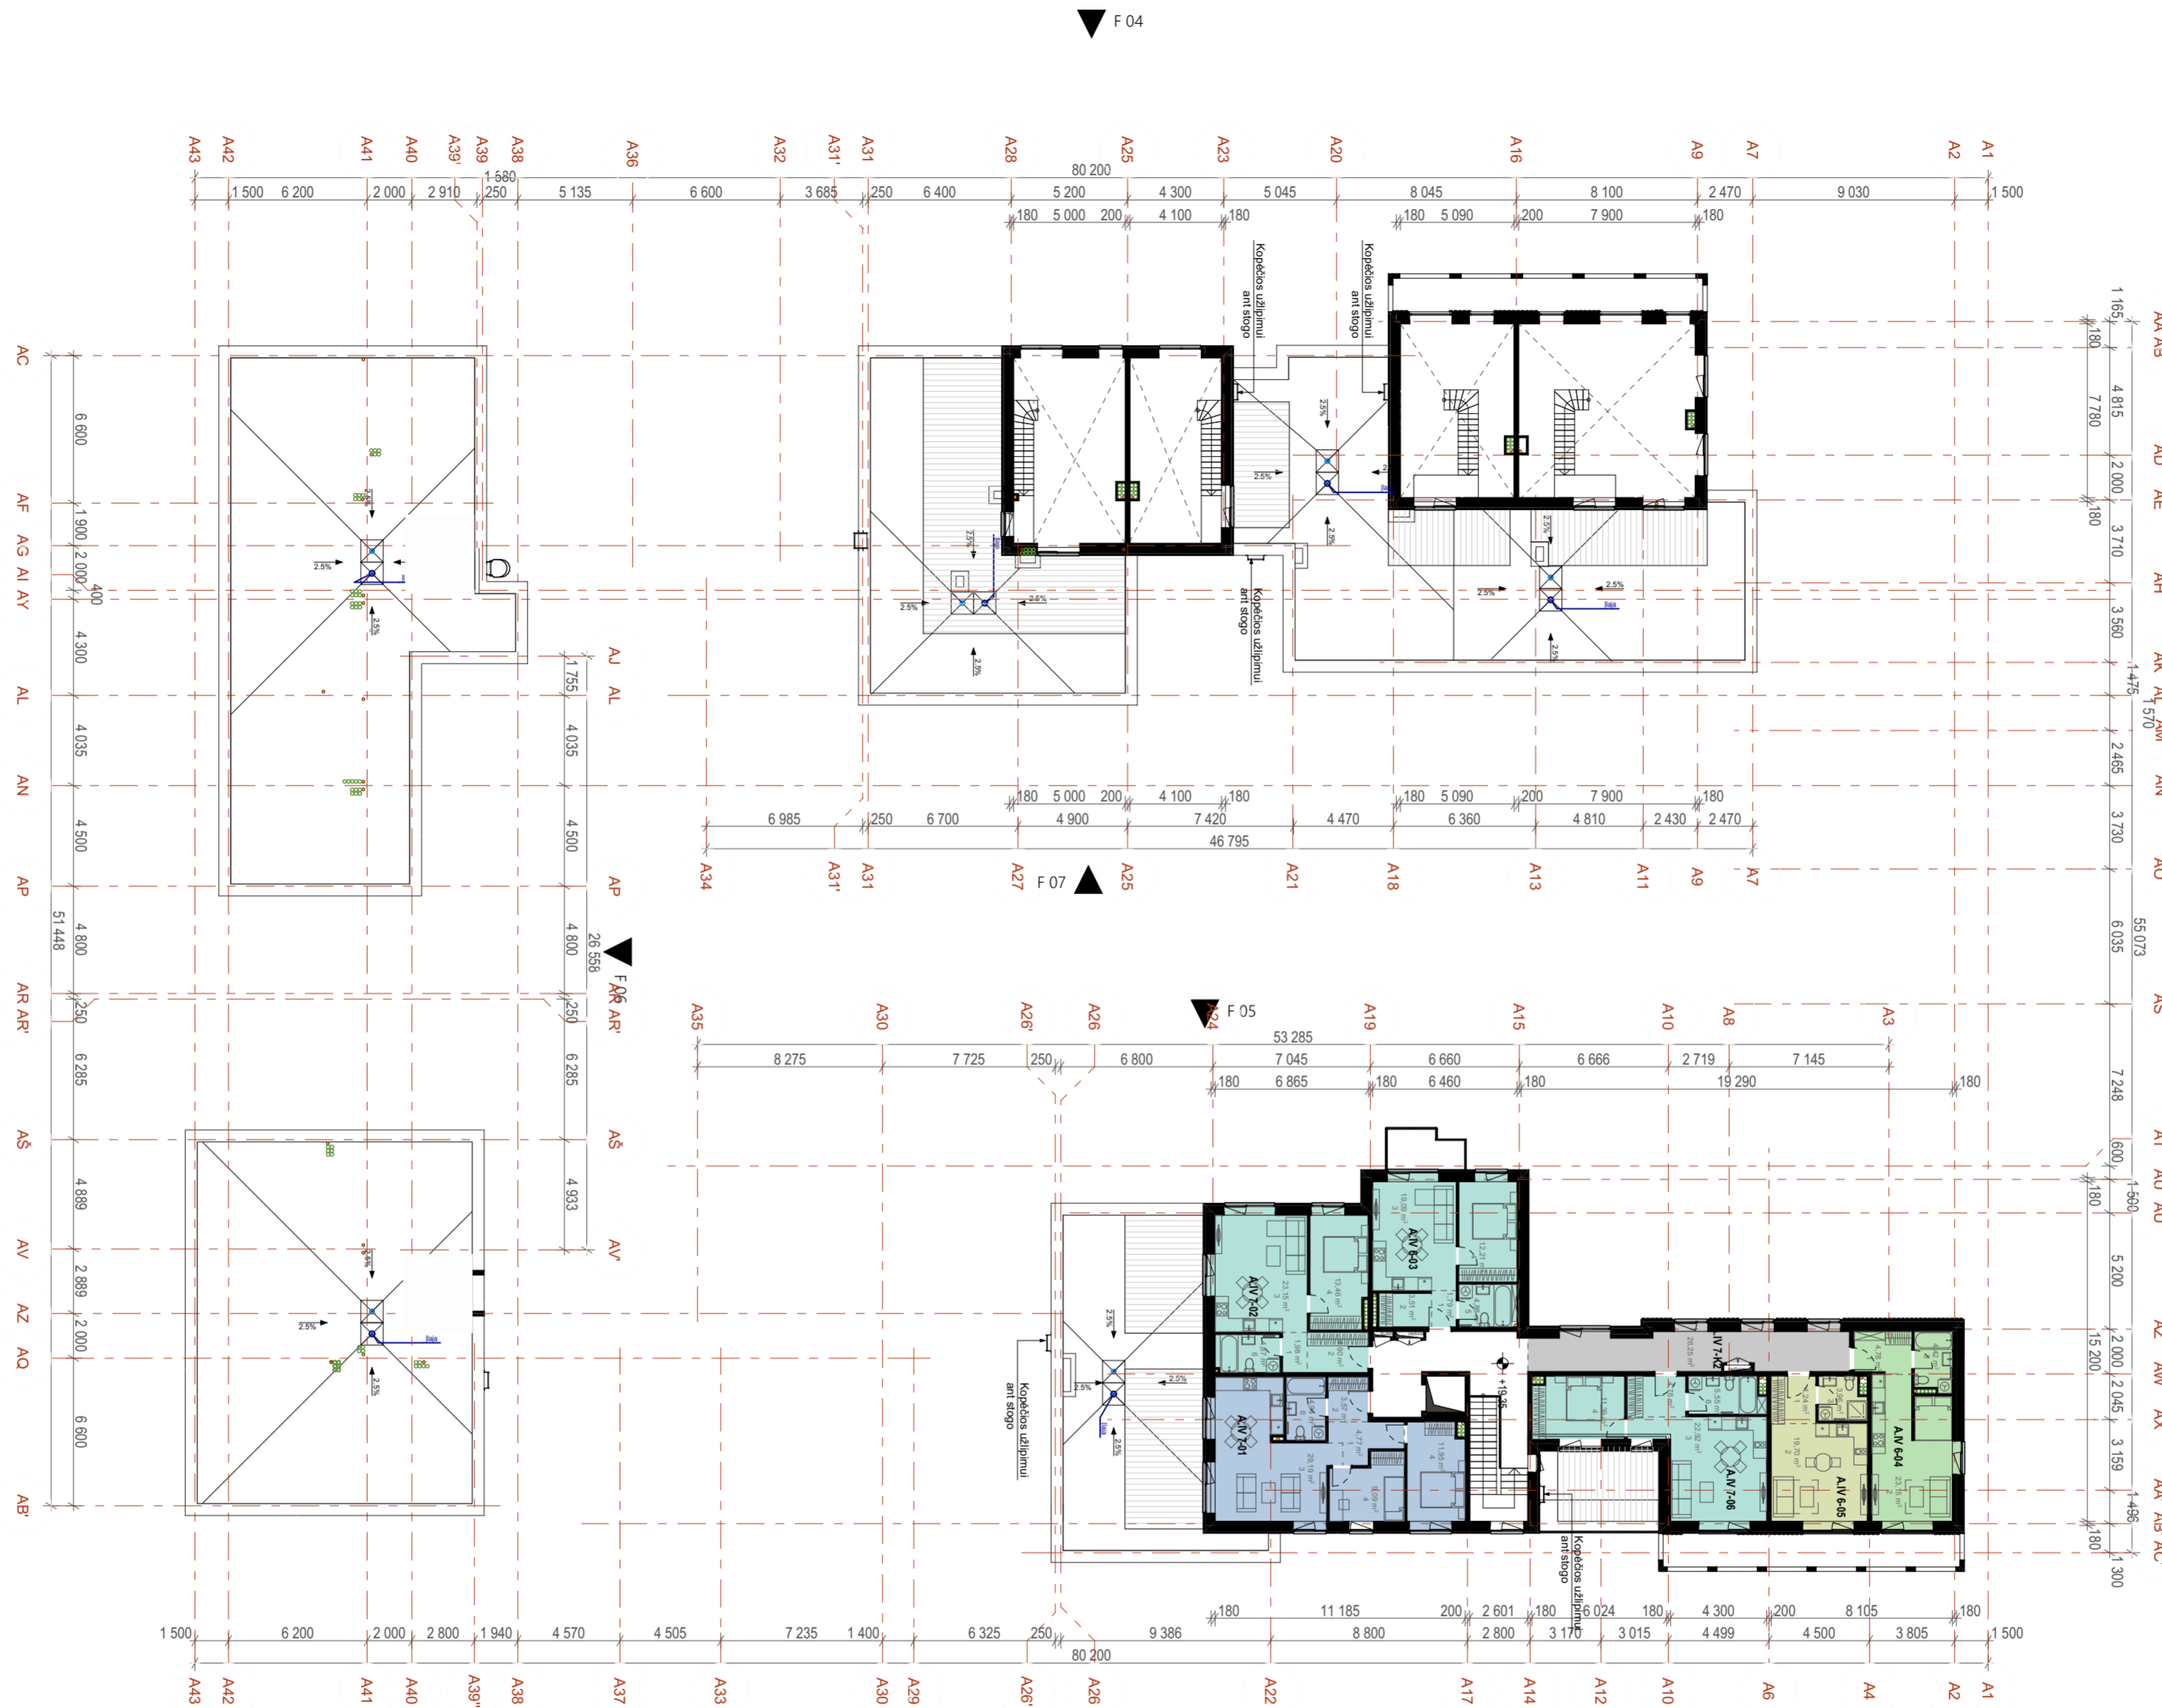


SITUACIJOS SCHEMA		0	2023 04	Užsakovo tvirtinimui, projektinių pasiūlymų viešinimui	
	LAIDA	IŠLEIDIMO DATA	LAIDOS STATUSAS. KEITIMO PRIEŽASTIS (JEI TAIKOMA)		
	KVAL. PATV. DOK. NR.	UAB "Adavas", a.k. 303056726 Adresas Konstitucijos pr. 7, LT-09308 Vilnius		STATINIO PROJEKTO PAVADINIMAS Gyvenamosios paskirties pastatų (daugiabučių) ir administracinės paskirties pastato Algirdo g. 77, Vilniuje statybos projektas	
	A1656	PV	Ernesta Railė	STATINIO NUMERIS IR PAVADINIMAS Gyvenamosios paskirties pastatas: A	
	KVAL. PATV. DOK. NR.	UAB "Eventus Pro" Gvazdikų g. 4, LT-10105, Vilnius, Tel. Nr. (8 5) 2123075 info@eventuspro.lt		DOKUMENTO PAVADINIMAS LAIDA	
A823	SA PDV	Vytenis Gerliakas	DOKUMENTO ŽYMUO		LAPAS LAPŲ
A2227	ARCH	Tautvydas Žakas	SEPTINTO AUKŠTO PLANAS		0
LT	STATYTOJAS		DOKUMENTO ŽYMUO		LAPAS LAPŲ
UAB "LT Development Fund", a.k. 303218562 Adresas Konstitucijos pr. 7, LT-09308 Vilnius		ALG77-PS-SA-23-01-23-ER-PP-SA-A_B-01.7		1	1





1 AUKŠTO EKSPLIKACIJA		
KAMARIŲ SK.	BUTO NR.	PLOTAS
Pirmo aukšto planas		
1 k.	B.I.1-01	27,70
1 k.	B.I.1-10	28,44
1 k.	B.II.1-12	27,31
1 k.	B.III.1-06	26,87
1 k.	B.III.1-08	27,12
		137,44 m²
1,5 k.	B.I.1-03	32,10
1,5 k.	B.I.1-09	34,20
1,5 k.	B.II.1-02	30,83
1,5 k.	B.II.1-03	30,83
1,5 k.	B.III.1-01	29,92
1,5 k.	B.III.1-02	31,54
1,5 k.	B.III.1-03	33,88
1,5 k.	B.III.1-04	35,51
1,5 k.	B.III.1-10	33,42
		292,23 m²
2 k.	B.I.1-04	45,62
2 k.	B.I.1-05	40,22
2 k.	B.I.1-06	48,55
2 k.	B.I.1-07	44,11
2 k.	B.I.1-08	44,66
2 k.	B.II.1-04	41,35
2 k.	B.II.1-13	40,79
2 k.	B.III.1-05	30,90
2 k.	B.III.1-07	30,90
2 k.	B.III.1-09	30,90
		398,00 m²
3 k.	B.I.1-02	63,27
3 k.	B.II.1-01	52,09
		115,36 m²
Koridoriai	B.I.1-K1	16,12
Koridoriai	B.I.1-K2	48,43
Koridoriai	B.II.1-K1	30,26
Koridoriai	B.II.1-K2	35,35
		130,16 m²
Prekybos patalpos	B.I.1-01K	47,35
Prekybos patalpos	B.I.1-02K	41,63
Prekybos patalpos	B.II.1-01K	90,03
Prekybos patalpos	B.II.1-02K	87,69
Prekybos patalpos	B.II.1-03K	73,13
Prekybos patalpos	B.II.1-04K	57,90
Prekybos patalpos	B.II.1-05K	31,89
Prekybos patalpos	B.II.1-06K	43,17
Prekybos patalpos	B.II.1-07K	63,33
		536,12 m²
		1 609,31 m²

SITUACIJOS SCHEMA		0	2023 04	Užsakovo tvirtinimui, projektinių pasiūlymų viešinimui
LAIDA	ISLEIDIMO DATA	LAIDOS STATUSAS. KEITIMO PRIEŽASTIS (JEI TAKOMA)		
KVAL. PATV. DOK. NR.	UAB "Adavas", a.k. 303056726 Adresas Konstitucijos pr. 7, LT-09308 Vilnius	STATINIO PROJEKTO PAVADINIMAS Gyvenamosios paskirties pastatų (daugiabučių) ir administracinės paskirties pastato Algirdo g. 77, Vilniuje statybos projektas		
A1656	PV Ernesta Railė	STATINIO NUMERIS IR PAVADINIMAS Gyvenamosios paskirties pastatas: B		
KVAL. PATV. DOK. NR.	UAB "Eventus Pro" Gvazdikų g. 4, LT-10105, Vilnius, Tel. Nr. (8 5) 2123075 info@eventuspro.lt	DOKUMENTO PAVADINIMAS LAIDA PIRMO AUKŠTO PLANAS 0		
A823	SA PDV Vytenis Gerliakas	DOKUMENTO ŽYMUO LAPAS LAPŲ		
A2227	ARCH Tautvydas Žakas	ALG77-PS-SA-23-01-23-ER-TP-SA-B_1 1 1		
LT	STATYTOJAS UAB "LT Development Fund", a.k. 303218562 Adresas Konstitucijos pr. 7, LT-09308 Vilnius			

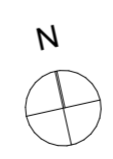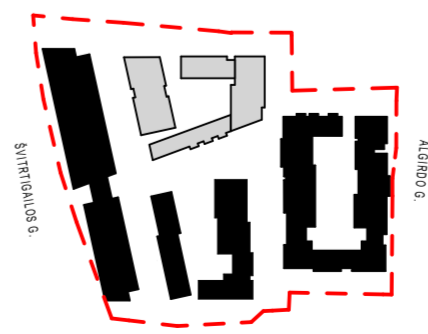



2 AUKŠTO EKSPLIKACIJA		
KAMBARIŲ SK.	BUTO NR.	PLOTAS
Antro aukšto planas		
1 k.	B.I 2-01	27,66
1 k.	B.I 2-11	25,85
1 k.	B.II 2-12	27,26
		80,77 m²
1,5 k.	B.II 2-02	30,78
1,5 k.	B.II 2-03	30,78
		61,56 m²
2 k.	B.I 2-05	45,57
2 k.	B.I 2-06	39,47
2 k.	B.I 2-07	47,80
2 k.	B.I 2-08	44,07
2 k.	B.I 2-09	44,60
2 k.	B.I 2-13	45,05
2 k.	B.I 2-14	40,67
2 k.	B.II 2-04	41,30
2 k.	B.II 2-07	43,47
2 k.	B.II 2-08	43,55
2 k.	B.II 2-13	40,74
2 k.	B.III 1-05	21,27
2 k.	B.III 1-07	21,27
2 k.	B.III 1-09	20,71
		539,54 m²
3 k.	B.I 2-02	63,60
3 k.	B.I 2-03	57,28
3 k.	B.I 2-04	65,13
3 k.	B.I 2-10	63,08
3 k.	B.II 2-01	52,59
3 k.	B.II 2-05	57,28
3 k.	B.II 2-06	65,02
3 k.	B.II 2-09	62,39
3 k.	B.II 2-10	49,28
		535,65 m²
4 k.	B.I 2-12	73,90
4 k.	B.II 2-11	77,11
		151,01 m²
Koridoriai	B.I 2-K1	25,97
Koridoriai	B.I 2-K2	36,37
Koridoriai	B.II 2-K1	52,15
Koridoriai	B.II 2-K2	39,43
		153,92 m²
		1 522,45 m²

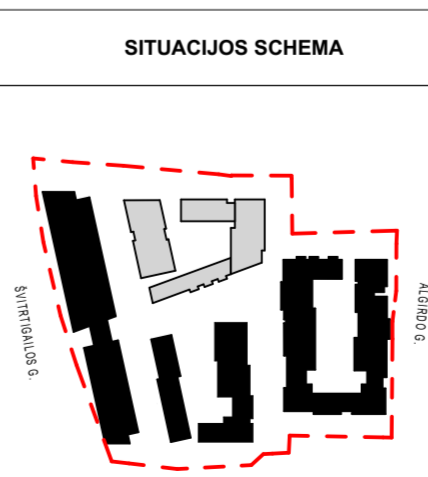
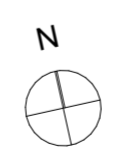


SITUACIJOS SCHEMA		0	2023 04	Užsakovo tvirtinimui, projektinių pasiūlymų viešinimui
LAIDA	ISLEIDIMO DATA	LAIDOS STATUSAS. KEITIMO PRIEŽASTIS (JEI TAIKOMA)		
KVAL. PATV. DOK. NR.	UAB "Adavas", a.k. 303056726 Adresas Konstitucijos pr. 7, LT-09308 Vilnius	STATINIO PROJEKTO PAVADINIMAS Gyvenamosios paskirties pastatų (daugiabučių) ir administracinės paskirties pastato Algirdo g. 77, Vilniuje statybos projektas		
A1656	PV Ernesta Railė	STATINIO NUMERIS IR PAVADINIMAS Gyvenamosios paskirties pastatas: B		
KVAL. PATV. DOK. NR.	UAB "Eventus Pro" Gvazdikų g. 4, LT-10105, Vilnius, Tel. Nr. (8 5) 2123075 info@eventuspro.lt	DOKUMENTO PAVADINIMAS ANTRO AUKŠTO PLANAS		
A823	SA PDV Vytenis Gerliakas	DOKUMENTO ŽYMUO		
A2227	ARCH Tautvydas Žakas	LAPAS LAPŲ		
LT	STATYTOJAS UAB "LT Development Fund", a.k. 303218562 Adresas Konstitucijos pr. 7, LT-09308 Vilnius	ALG77-PS-SA-23-01-23-ER-TP-SA-B_2		
		1	1	




5 AUKŠTO EKSPLIKACIJA		
KAMبارIŲ SK.	BUTO NR.	PLOTAS
Penktas aukštas		
1 k.	B.I 5-01	27,47
1 k.	B.I 5-11	25,70
1 k.	B.II 5-12	27,11
		80,28 m²
1,5 k.	B.II 5-02	30,60
1,5 k.	B.II 5-03	30,60
		61,20 m²
2 k.	B.I 5-05	45,42
2 k.	B.I 5-06	39,32
2 k.	B.I 5-07	47,62
2 k.	B.I 5-08	43,92
2 k.	B.I 5-09	44,45
2 k.	B.I 5-13	44,85
2 k.	B.I 5-14	107,80
2 k.	B.II 5-04	41,15
2 k.	B.II 5-07	43,32
2 k.	B.II 5-08	43,40
2 k.	B.II 5-13	40,59
		541,84 m²
3 k.	B.I 5-02	63,42
3 k.	B.I 5-03	56,88
3 k.	B.I 5-04	64,80
3 k.	B.I 5-10	62,82
3 k.	B.II 5-01	51,75
3 k.	B.II 5-05	56,35
3 k.	B.II 5-06	64,76
3 k.	B.II 5-09	62,13
3 k.	B.II 5-10	49,17
		532,08 m²
4 k.	B.I 5-12	74,43
4 k.	B.II 5-11	78,48
		152,91 m²
Koridoriai	B.I 5-K1	25,97
Koridoriai	B.I 5-K2	36,37
Koridoriai	B.II 5-K1	52,15
Koridoriai	B.II 5-K2	38,02
		152,51 m²
		1 520,82 m²


SITUACIJOS SCHEMA		0	2023 04	Užsakovo tvirtinimui, projektinių pasiūlymų viešinimui
LAIDA	IŠLEIDIMO DATA	LAIDOS STATUSAS. KEITIMO PRIEŽASTIS (JEI TAIKOMA)		
KVAL. PATV. DOK. NR.	UAB "Adavas", a.k. 303056726 Adresas Konstitucijos pr. 7, LT-09308 Vilnius	STATINIO PROJEKTO PAVADINIMAS Gyvenamosios paskirties pastatų (daugiabučių) ir administracinės paskirties pastato Algirdo g. 77, Vilniuje statybos projektas		
A1656	PV Ernesta Railė	STATINIO NUMERIS IR PAVADINIMAS Gyvenamosios paskirties pastatas: B		
KVAL. PATV. DOK. NR.	UAB "Eventus Pro" Gvazdikų g. 4, LT-10105, Vilnius, Tel. Nr. (8 5) 2123075 info@eventuspro.lt	DOKUMENTO PAVADINIMAS TREČIO - ŠEŠTO AUKŠTO PLANAS		
A823	SA PDV Vytenis Gerliakas	DOKUMENTO ŽYMUO		
A2227	ARCH Tautvydas Žakas	LAPAS LAPŲ		
		0		
LT	STATYTOJAS	DOKUMENTO ŽYMUO		
	UAB "LT Development Fund", a.k. 303218562 Adresas Konstitucijos pr. 7, LT-09308 Vilnius	ALG77-PS-SA-23-01-23-ER-TP-SA_B-3		
		LAPAS LAPŲ		
		1 1		

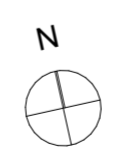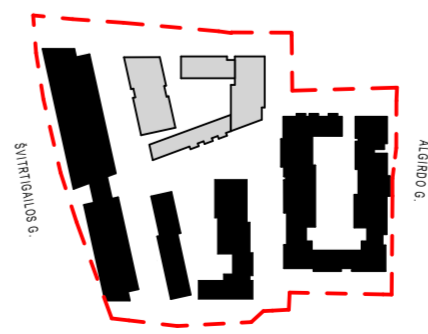


7 AUKŠTO EKSPLIKACIJA		
KAMبارIŲ SK.	BUTO NR.	PLOTAS
Septintas aukštas		
1 k.	B.I 7-01	27,40
1 k.	B.II 7-12	27,01
		54,41 m²
2 k.	B.I 7-05	45,31
2 k.	B.I 7-06	39,21
2 k.	B.I 7-07	47,54
2 k.	B.I 7-08	43,81
2 k.	B.I 7-09	44,34
2 k.	B.II 7-07	43,20
2 k.	B.II 7-08	43,28
2 k.	B.II 7-13	39,76
		346,45 m²
3 k.	B.I 7-02	63,34
3 k.	B.I 7-03	56,88
3 k.	B.I 7-04	64,70
3 k.	B.I 7-10	62,82
3 k.	B.II 7-06	64,85
3 k.	B.II 7-09	62,13
3 k.	B.II 7-10	47,69
		422,41 m²
4 k.	B.I 7-11	71,14
4 k.	B.II 7-11	77,34
		148,48 m²
Koridoriai	B.I 7-K1	11,57
Koridoriai	B.I 7-K2	36,37
Koridoriai	B.II 7-K1	52,15
		100,09 m²
		1 071,84 m²

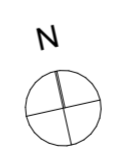


SITUACIJOS SCHEMA		0	2023 04	Užsakovo tvirtinimui, projektinių pasiūlymų viešinimui
LAIDA	IŠLEIDIMO DATA	LAIDOS STATUSAS. KEITIMO PRIEŽASTIS (JEI TAIKOMA)		
KVAL. PATV. DOK. NR.	UAB "Adavas", a.k. 303056726 Adresas Konstitucijos pr. 7, LT-09308 Vilnius	STATINIO PROJEKTO PAVADINIMAS Gyvenamosios paskirties pastatų (daugiabučių) ir administracinės paskirties pastato Algirdo g. 77, Vilniuje statybos projektas		
A1656	PV Ernesta Railė	STATINIO NUMERIS IR PAVADINIMAS Gyvenamosios paskirties pastatas: B		
KVAL. PATV. DOK. NR.	UAB "Eventus Pro" Gvazdikų g. 4, LT-10105, Vilnius, Tel. Nr. (8 5) 2123075 info@eventuspro.lt	DOKUMENTO PAVADINIMAS SEPTINTO AUKŠTO PLANAS		
A823	SA PDV Vytenis Gerliakas	DOKUMENTO ŽYMUO		
A2227	ARCH Tautvydas Žakas	LAPAS LAPŲ		
LT	STATYTOJAS UAB "LT Development Fund", a.k. 303218562 Adresas Konstitucijos pr. 7, LT-09308 Vilnius	ALG77-PS-SA-23-01-23-ER-TP-SA-B_B-4		
		1	1	

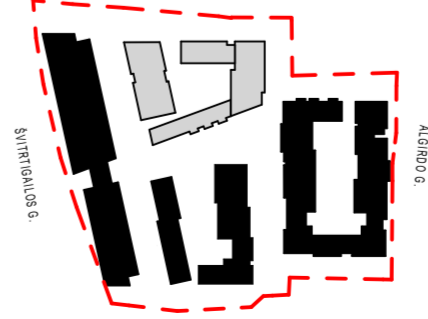


8 AUKŠTO EKSPIKACIJA		
KAMبارIŲ SK.	BUTO NR.	PLOTAS
Aštuntas aukštas		
1 k.	B.II 8-12	26,96
		26,96 m²
2 k.	B.I 8-05	45,31
2 k.	B.I 8-06	39,21
2 k.	B.I 8-07	47,54
2 k.	B.I 8-08	43,81
2 k.	B.I 8-09	44,34
2 k.	B.II 8-07	43,20
2 k.	B.II 8-08	43,28
2 k.	B.II 8-13	39,76
		346,45 m²
3 k.	B.I 8-03	56,80
3 k.	B.I 8-04	64,65
3 k.	B.II 8-06	64,66
3 k.	B.II 8-09	62,13
		248,24 m²
4 k.	B.I 8-01	71,23
4 k.	B.I 8-10	96,69
4 k.	B.II 8-11	93,92
		261,84 m²
Koridoriai	B.I 8-K2	36,37
Koridoriai	B.II 8-K1	54,81
		91,18 m²
		974,67 m²

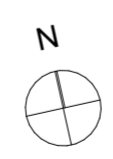


SITUACIJOS SCHEMA		0	2023 04	Užsakovo tvirtinimui, projektinių pasiūlymų viešinimui
LAIDA	ISLEIDIMO DATA	LAIDOS STATUSAS. KEITIMO PRIEŽASTIS (JEI TAIKOMA)		
KVAL. PATV. DOK. NR.	UAB "Adavas", a.k. 303056726 Adresas Konstitucijos pr. 7, LT-09308 Vilnius	STATINIO PROJEKTO PAVADINIMAS Gyvenamosios paskirties pastatų (daugiabučių) ir administracinės paskirties pastato Algirdo g. 77, Vilniuje statybos projektas		
A1656	PV Ernesta Railė	STATINIO NUMERIS IR PAVADINIMAS Gyvenamosios paskirties pastatas: B		
KVAL. PATV. DOK. NR.	UAB "Eventus Pro" Gvazdikų g. 4, LT-10105, Vilnius, Tel. Nr. (8 5) 2123075 info@eventuspro.lt	DOKUMENTO PAVADINIMAS AŠTUNTO AUKŠTO PLANAS		
A823	SA PDV Vytenis Gerliakas	DOKUMENTO ŽYMUO		
A2227	ARCH Tautvydas Žakas	LAPAS LAPŲ		
LT	STATYTOJAS UAB "LT Development Fund", a.k. 303218562 Adresas Konstitucijos pr. 7, LT-09308 Vilnius	ALG77-PS-SA-23-01-23-ER-TP-SA-B_B-5		
		1	1	

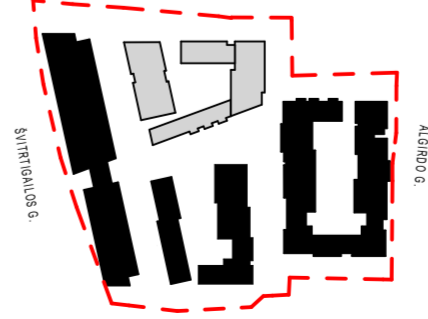


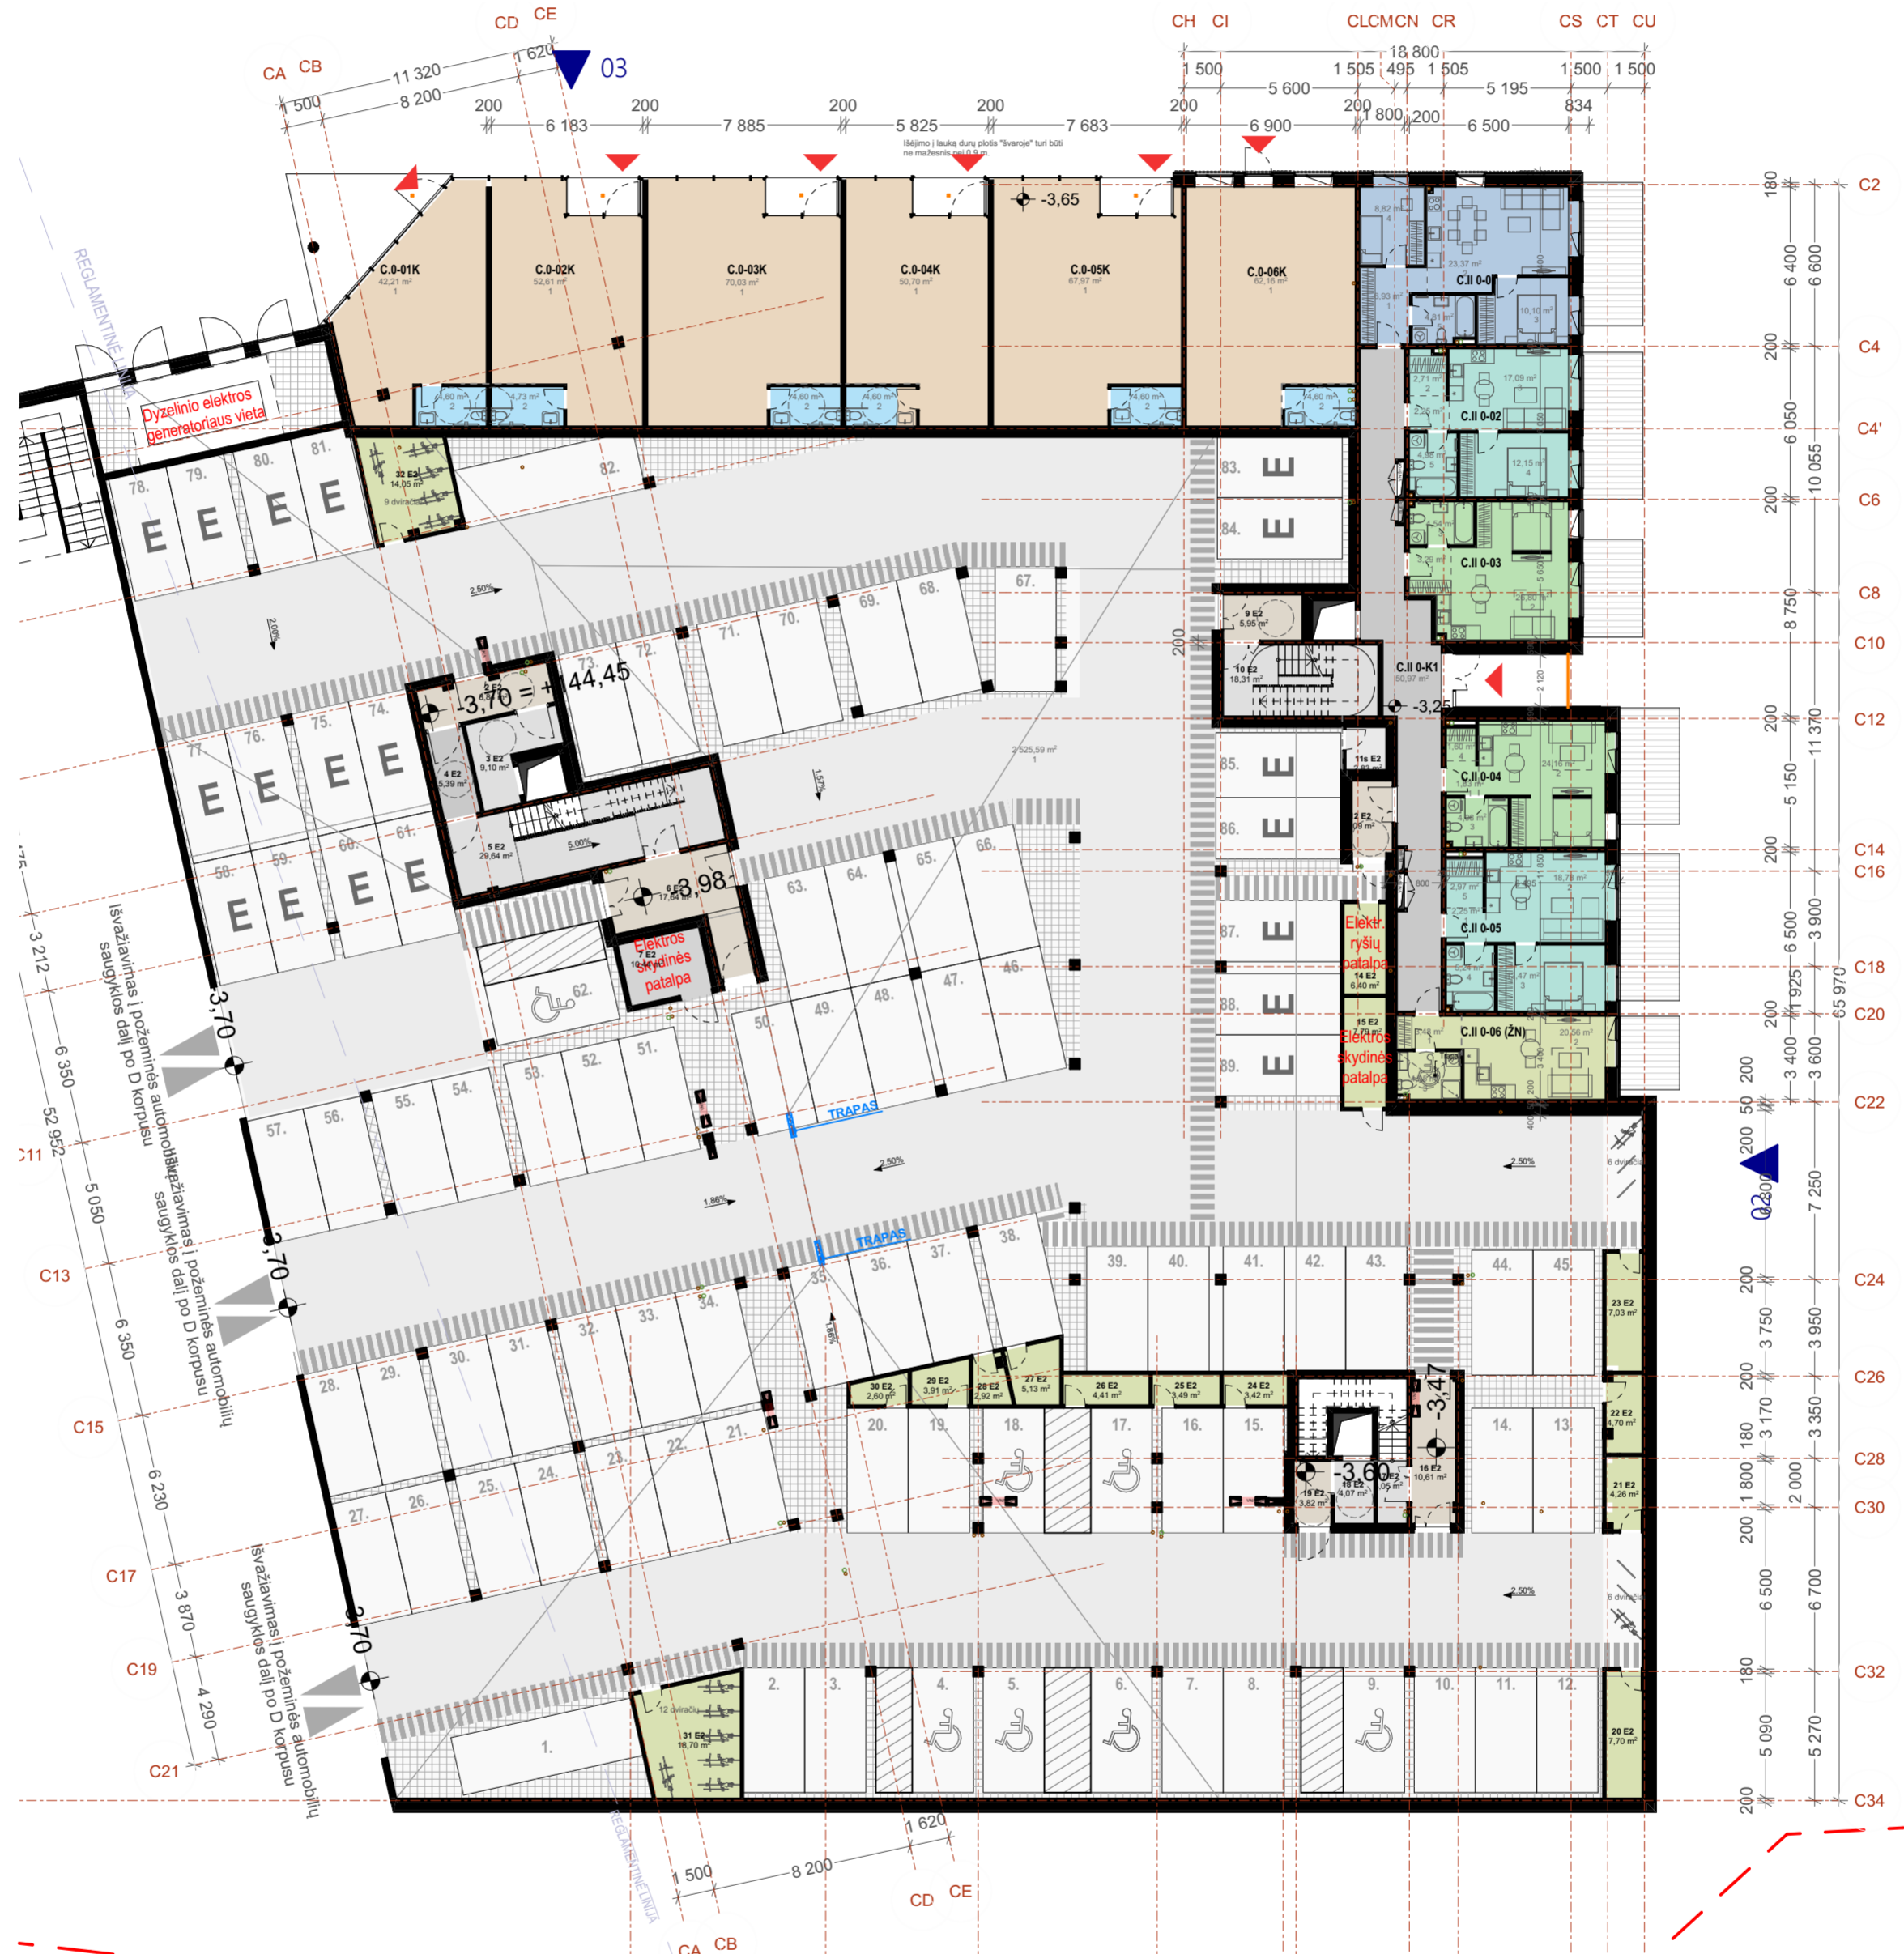

RŪŠIO AUKŠTO EKSPLIKACIJA		
KAMBARIŲ SK.	BUTO NR.	PLOTAS
Rūšio aukštas		
1 k.	C.II 0-06	29,03
		29,03 m²
1,5 k.	C.II 0-03	34,63
1,5 k.	C.II 0-04	32,57
		67,20 m²
2 k.	C.II 0-02	39,18
2 k.	C.II 0-05	41,71
		80,89 m²
3 k.	C.II 0-01	54,03
		54,03 m²
Koridoriai	C.II 0-K1	50,97
		50,97 m²
Prekybos patalpos	C.0-01K	49,06
Prekybos patalpos	C.0-02K	70,39
Prekybos patalpos	C.0-03K	74,63
Prekybos patalpos	C.0-04K	55,30
Prekybos patalpos	C.0-05K	72,57
Prekybos patalpos	C.0-06K	66,76
		388,71 m²
		670,83 m²

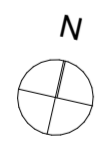

SITUACIJOS SCHEMA		0	2023 04	Užsakovo tvirtinimui, projektinių pasiūlymų viešinimui	
	LAIDA	IŠLEIDIMO DATA LAIDOS STATUSAS. KEITIMO PRIEŽASTIS (JEI TAIKOMA)			
	KVAL. PATV. DOK. NR.	UAB "Adavas", a.k. 303056726 Adresas Konstitucijos pr. 7, LT-09308 Vilnius		STATINIO PROJEKTO PAVADINIMAS Gyvenamosios paskirties pastatų (daugiabučių) ir administracinės paskirties pastato Algirdo g. 77, Vilniuje statybos projektas	
	A1656	PV	Ernesta Raielė	STATINIO NUMERIS IR PAVADINIMAS Gyvenamosios paskirties pastatas: C	
	KVAL. PATV. DOK. NR.	UAB "Eventus Pro" Gvazdikų g. 4, LT-10105, Vilnius, Tel. Nr. (8 5) 2123075 info@eventuspro.lt		DOKUMENTO PAVADINIMAS COKOLINIO AUKŠTO PLANAS	
A823	SA PDV	Vytenis Gerliakas		LAIDA	
A2227	ARCH	Tautvydas Žakas		0	
LT	STATYTOJAS UAB "LT Development Fund", a.k. 303218562 Adresas Konstitucijos pr. 7, LT-09308 Vilnius			DOKUMENTO ŽYMUO ALG77-PS-SA-23-01-23-ER-TP-SA-B-01.1	LAPAS LAPŲ 1 1

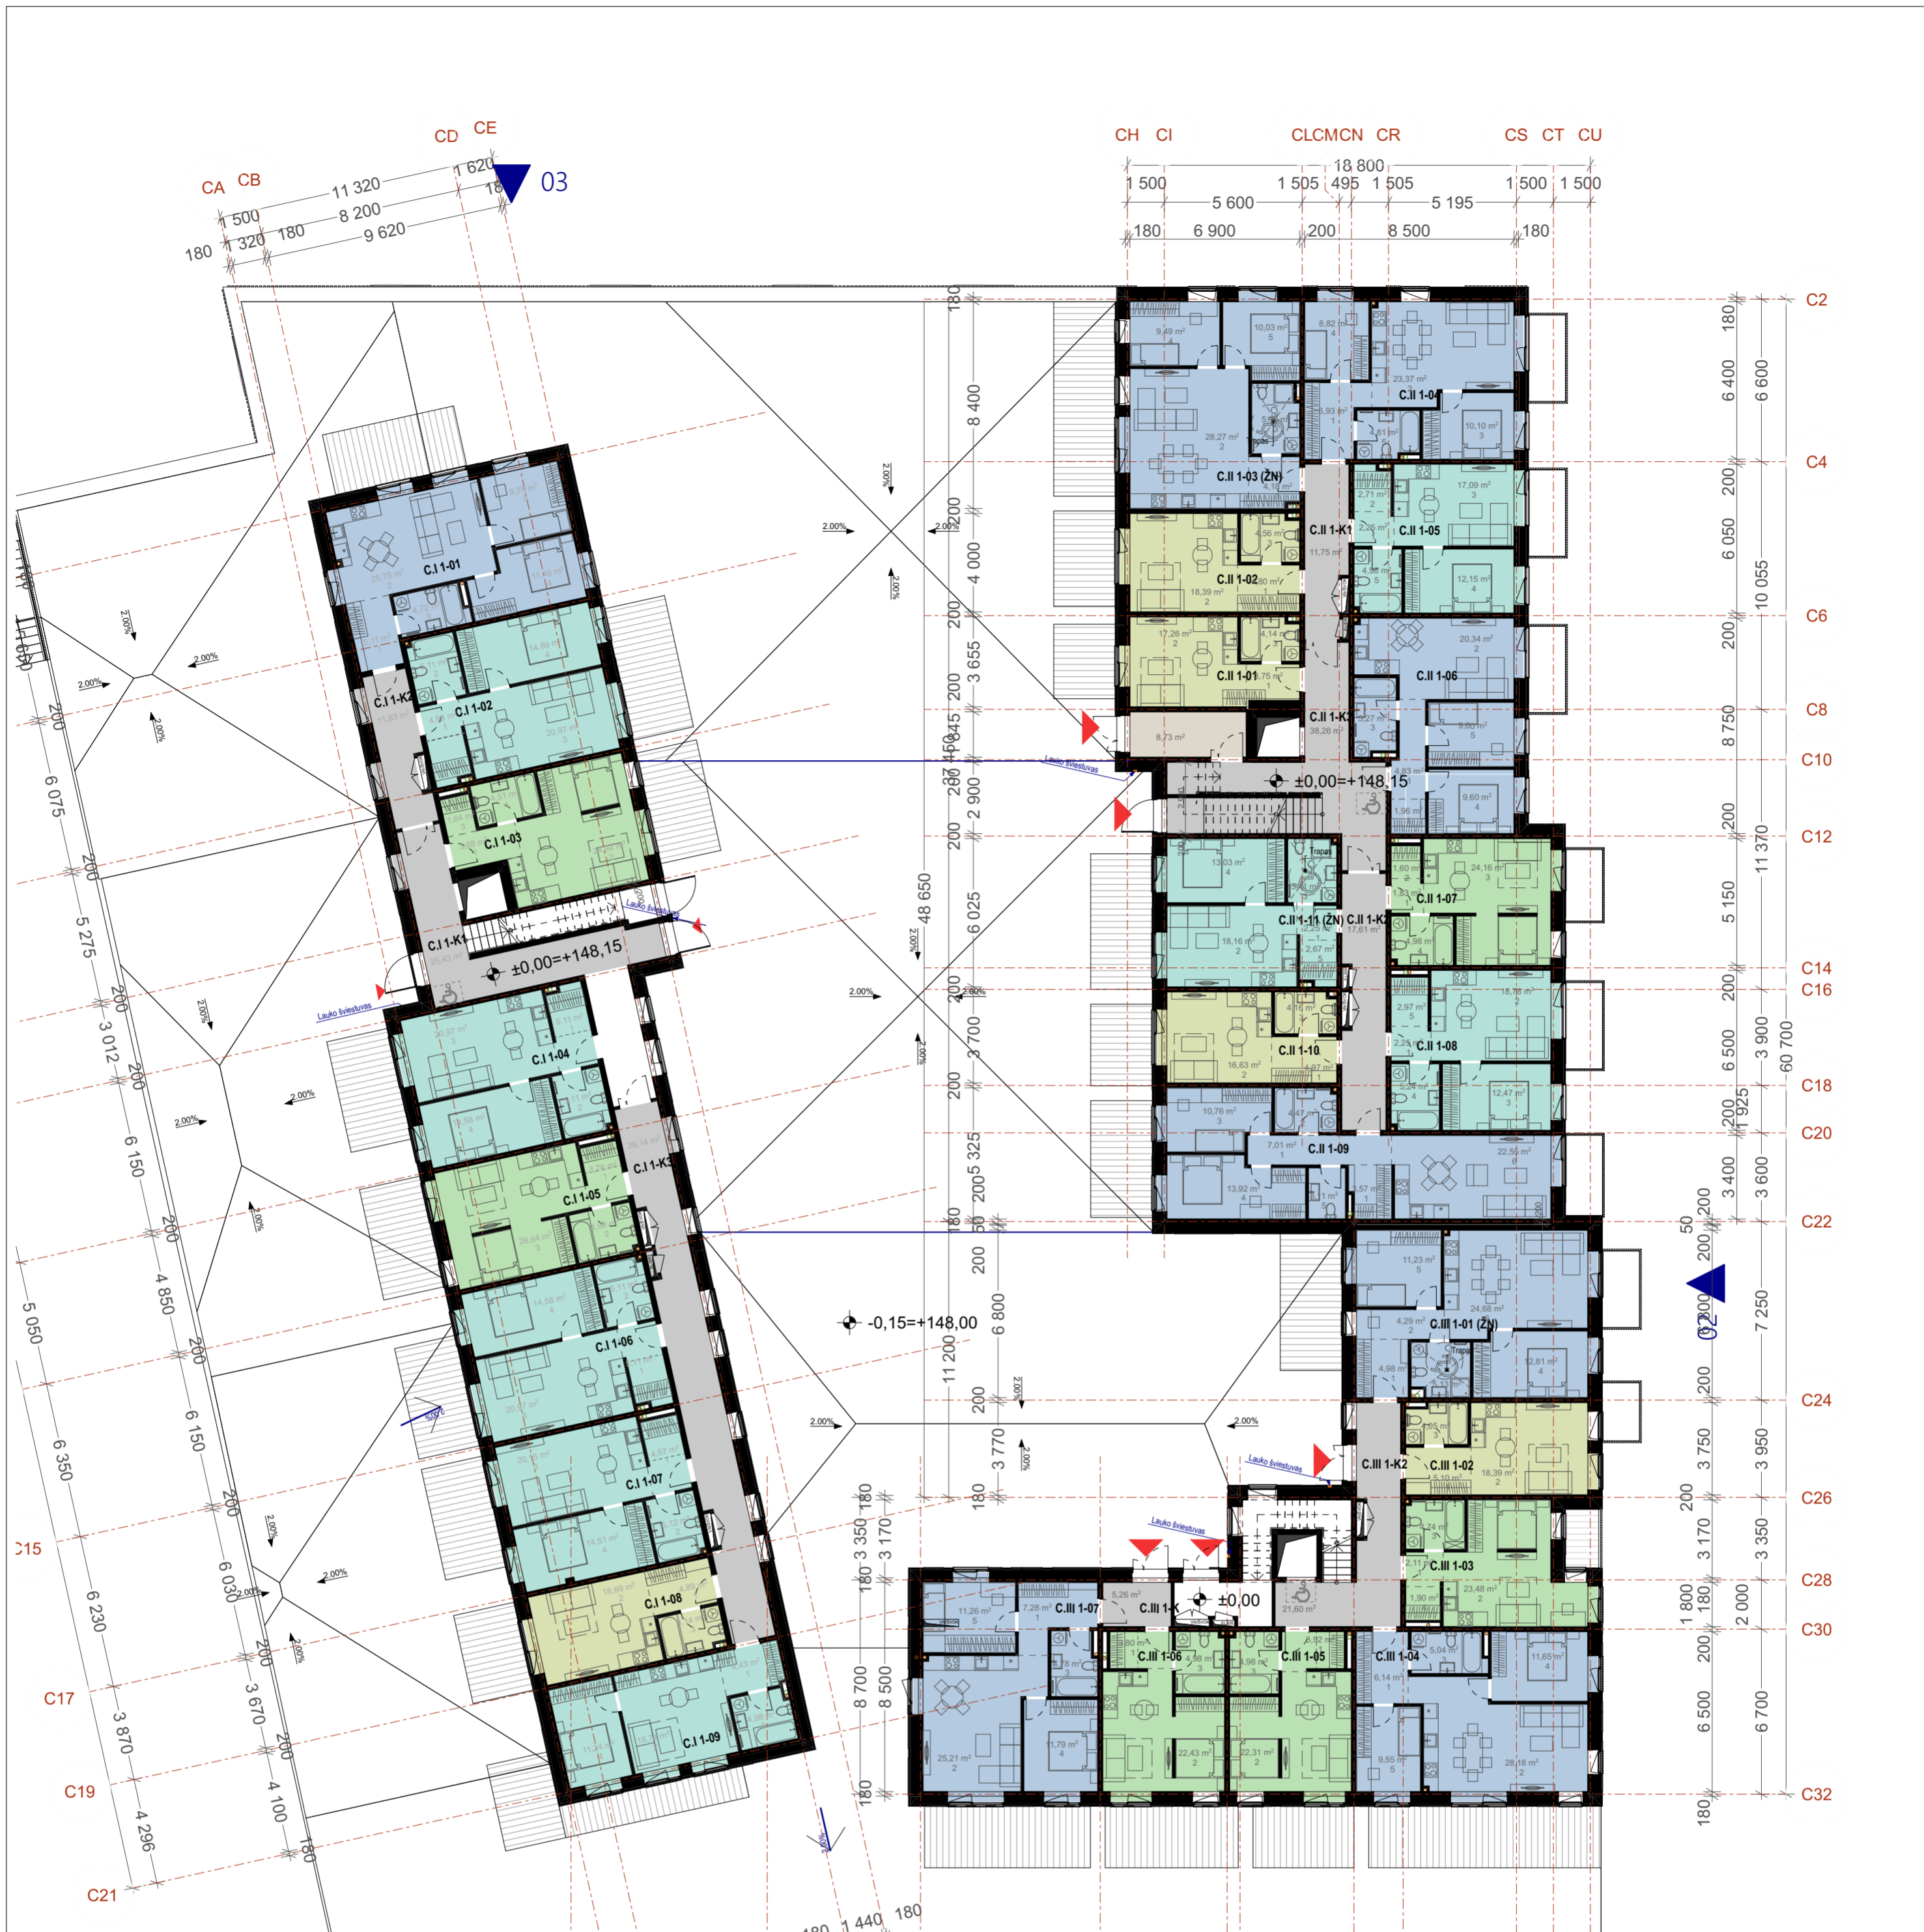

1 AUKŠTO EKSPLIKACIJA
KAMBARIŲ SK. BUTO NR. PLOTAS

Pirmas aukštai			
1 k.	C.I.1-08	27,72	
1 k.	C.II.1-01	25,15	
1 k.	C.II.1-02	27,75	
1 k.	C.II.1-10	25,76	
1 k.	C.III.1-02	27,54	
		133,92 m²	
1,5 k.	C.I.1-03	35,15	
1,5 k.	C.I.1-05	35,38	
1,5 k.	C.II.1-07	32,57	
1,5 k.	C.III.1-03	32,23	
1,5 k.	C.III.1-05	31,21	
1,5 k.	C.III.1-06	31,21	
		197,75 m²	
2 k.	C.I.1-02	45,95	
2 k.	C.I.1-04	45,77	
2 k.	C.I.1-06	45,77	
2 k.	C.I.1-07	44,45	
2 k.	C.I.1-09	39,39	
2 k.	C.II.1-05	39,18	
2 k.	C.II.1-08	41,71	
2 k.	C.II.1-11	41,22	
		343,44 m²	
3 k.	C.I.1-01	56,84	
3 k.	C.II.1-03	57,21	
3 k.	C.II.1-04	54,03	
3 k.	C.II.1-06	51,60	
3 k.	C.II.1-09	65,39	
3 k.	C.III.1-01	63,12	
3 k.	C.III.1-04	60,56	
3 k.	C.III.1-07	60,32	
		469,07 m²	
Koridoriai	C.I.1-K1	26,01	
Koridoriai	C.I.1-K2	11,83	
Koridoriai	C.I.1-K3	47,81	
Koridoriai	C.II.1-K1	10,35	
Koridoriai	C.II.1-K2	18,13	
Koridoriai	C.II.1-T	8,73	
Koridoriai	C.III.1-K	5,26	
Koridoriai	C.III.1-K2	21,57	
		149,69 m²	
		1 293,87 m²	


SITUACIJOS SCHEMA	0	2023 04	Užsakovo tvirtinimui, projektinių pasiūlymų viešinimui
		LAIDA	ISLEIDIMO DATA
KVAL. PATV. DOK. NR.		UAB "Adavas", a.k. 303056726 Adresas Konstitucijos pr. 7, LT-09308 Vilnius	STATINIO PROJEKTO PAVADINIMAS Gyvenamosios paskirties pastatų (daugiabučių) ir administracinės paskirties pastato Algirdo g. 77, Vilniuje statybos projektas
	A1656	PV Ernesta Raišė	STATINIO NUMERIS IR PAVADINIMAS Gyvenamosios paskirties pastatas: C
	KVAL. PATV. DOK. NR.	EVENTUS PROJEKTAI Gvazdikių g. 4, LT-10105, Vilnius, Tel. Nr. (8 5) 2123075 info@eventuspro.lt	DOKUMENTO PAVADINIMAS LAIDA PIRMO AUKŠTO PLANAS 0
	A823	SA PDV Vytenis Gerliakas	DOKUMENTO ŽYMUO LAPAS LAPŲ
	A2227	ARCH Tautvydas Žakas	1 1
	LT	STATYTOJAS UAB "LT Development Fund", a.k. 303218562 Adresas Konstitucijos pr. 7, LT-09308 Vilnius	DOKUMENTO ŽYMUO ALG77-PS-SA-23-01-23-ER-TP-SA-B-01.2



KAMB. SK. 2 AUKŠTO		
KAMBARIŲ SK.	BUTO NR.	PLOTAS
Antras aukštas		
1 k.	C.I.2-08	27,72
1 k.	C.II.2-02	27,75
1 k.	C.II.2-10	25,76
1 k.	C.III.2-02	27,54
		108,77 m²
1,5 k.	C.I.2-03	35,15
1,5 k.	C.I.2-05	35,38
1,5 k.	C.II.2-01	34,56
1,5 k.	C.II.2-07	32,57
1,5 k.	C.III.2-03	32,23
1,5 k.	C.III.2-05	31,21
1,5 k.	C.III.2-06	31,21
		232,31 m²
2 k.	C.I.2-02	45,95
2 k.	C.I.2-04	45,77
2 k.	C.I.2-06	45,77
2 k.	C.I.2-07	44,45
2 k.	C.I.2-09	39,39
2 k.	C.II.2-05	39,18
2 k.	C.II.2-08	41,71
2 k.	C.II.2-11	41,22
		343,44 m²
3 k.	C.I.2-01	56,84
3 k.	C.II.2-03	57,21
3 k.	C.II.2-04	54,03
3 k.	C.II.2-06	51,60
3 k.	C.II.2-09	65,39
3 k.	C.III.2-01	63,12
3 k.	C.III.2-04	60,56
3 k.	C.III.2-07	60,32
		469,07 m²
Koridoriai	C.I.2-K2	11,83
Koridoriai	C.I.2-K3	47,81
Koridoriai	C.II.2-K1	10,35
Koridoriai	C.II.2-K2	18,13
Koridoriai	C.III.2-K	7,29
Koridoriai	C.III.2-K2	8,82
		104,23 m²
		1 257,82 m²




SITUACIJOS SCHEMA		0	2023 04	Užsakovo tvirtinimui, projektinių pasiūlymų viešinimui	
	LAIDA	IŠLEIDIMO DATA LAIDOS STATUSAS. KEITIMO PRIEŽASTIS (JEI TAIKOMA)			
	KVAL. PATV. DOK. NR.	UAB "Adavas", a.k. 303056726 Adresas Konstitucijos pr. 7, LT-09308 Vilnius		STATINIO PROJEKTO PAVADINIMAS Gyvenamosios paskirties pastatų (daugiabučių) ir administracinės paskirties pastato Algirdo g. 77, Vilniuje statybos projektas	
	A1656	PV	Ernesta Raišė	STATINIO NUMERIS IR PAVADINIMAS Gyvenamosios paskirties pastatas: C	
	KVAL. PATV. DOK. NR.	UAB "Eventus Pro" Gvazdikų g. 4, LT-10105, Vilnius, Tel. Nr. (8 5) 2123075 info@eventuspro.lt		DOKUMENTO PAVADINIMAS ANTRO AUKŠTO PLANAS	
A823	SA PDV	Vytenis Gerliakas		DOKUMENTO ŽYMUO	
A2227	ARCH	Tautvydas Žakas		LAPAS LAPŲ	
LT	STATYTOJAS UAB "LT Development Fund", a.k. 303218562 Adresas Konstitucijos pr. 7, LT-09308 Vilnius			DOKUMENTO ŽYMUO ALG77-PS-SA-23-01-23-ER-TP-SA-B-01.3	1 1

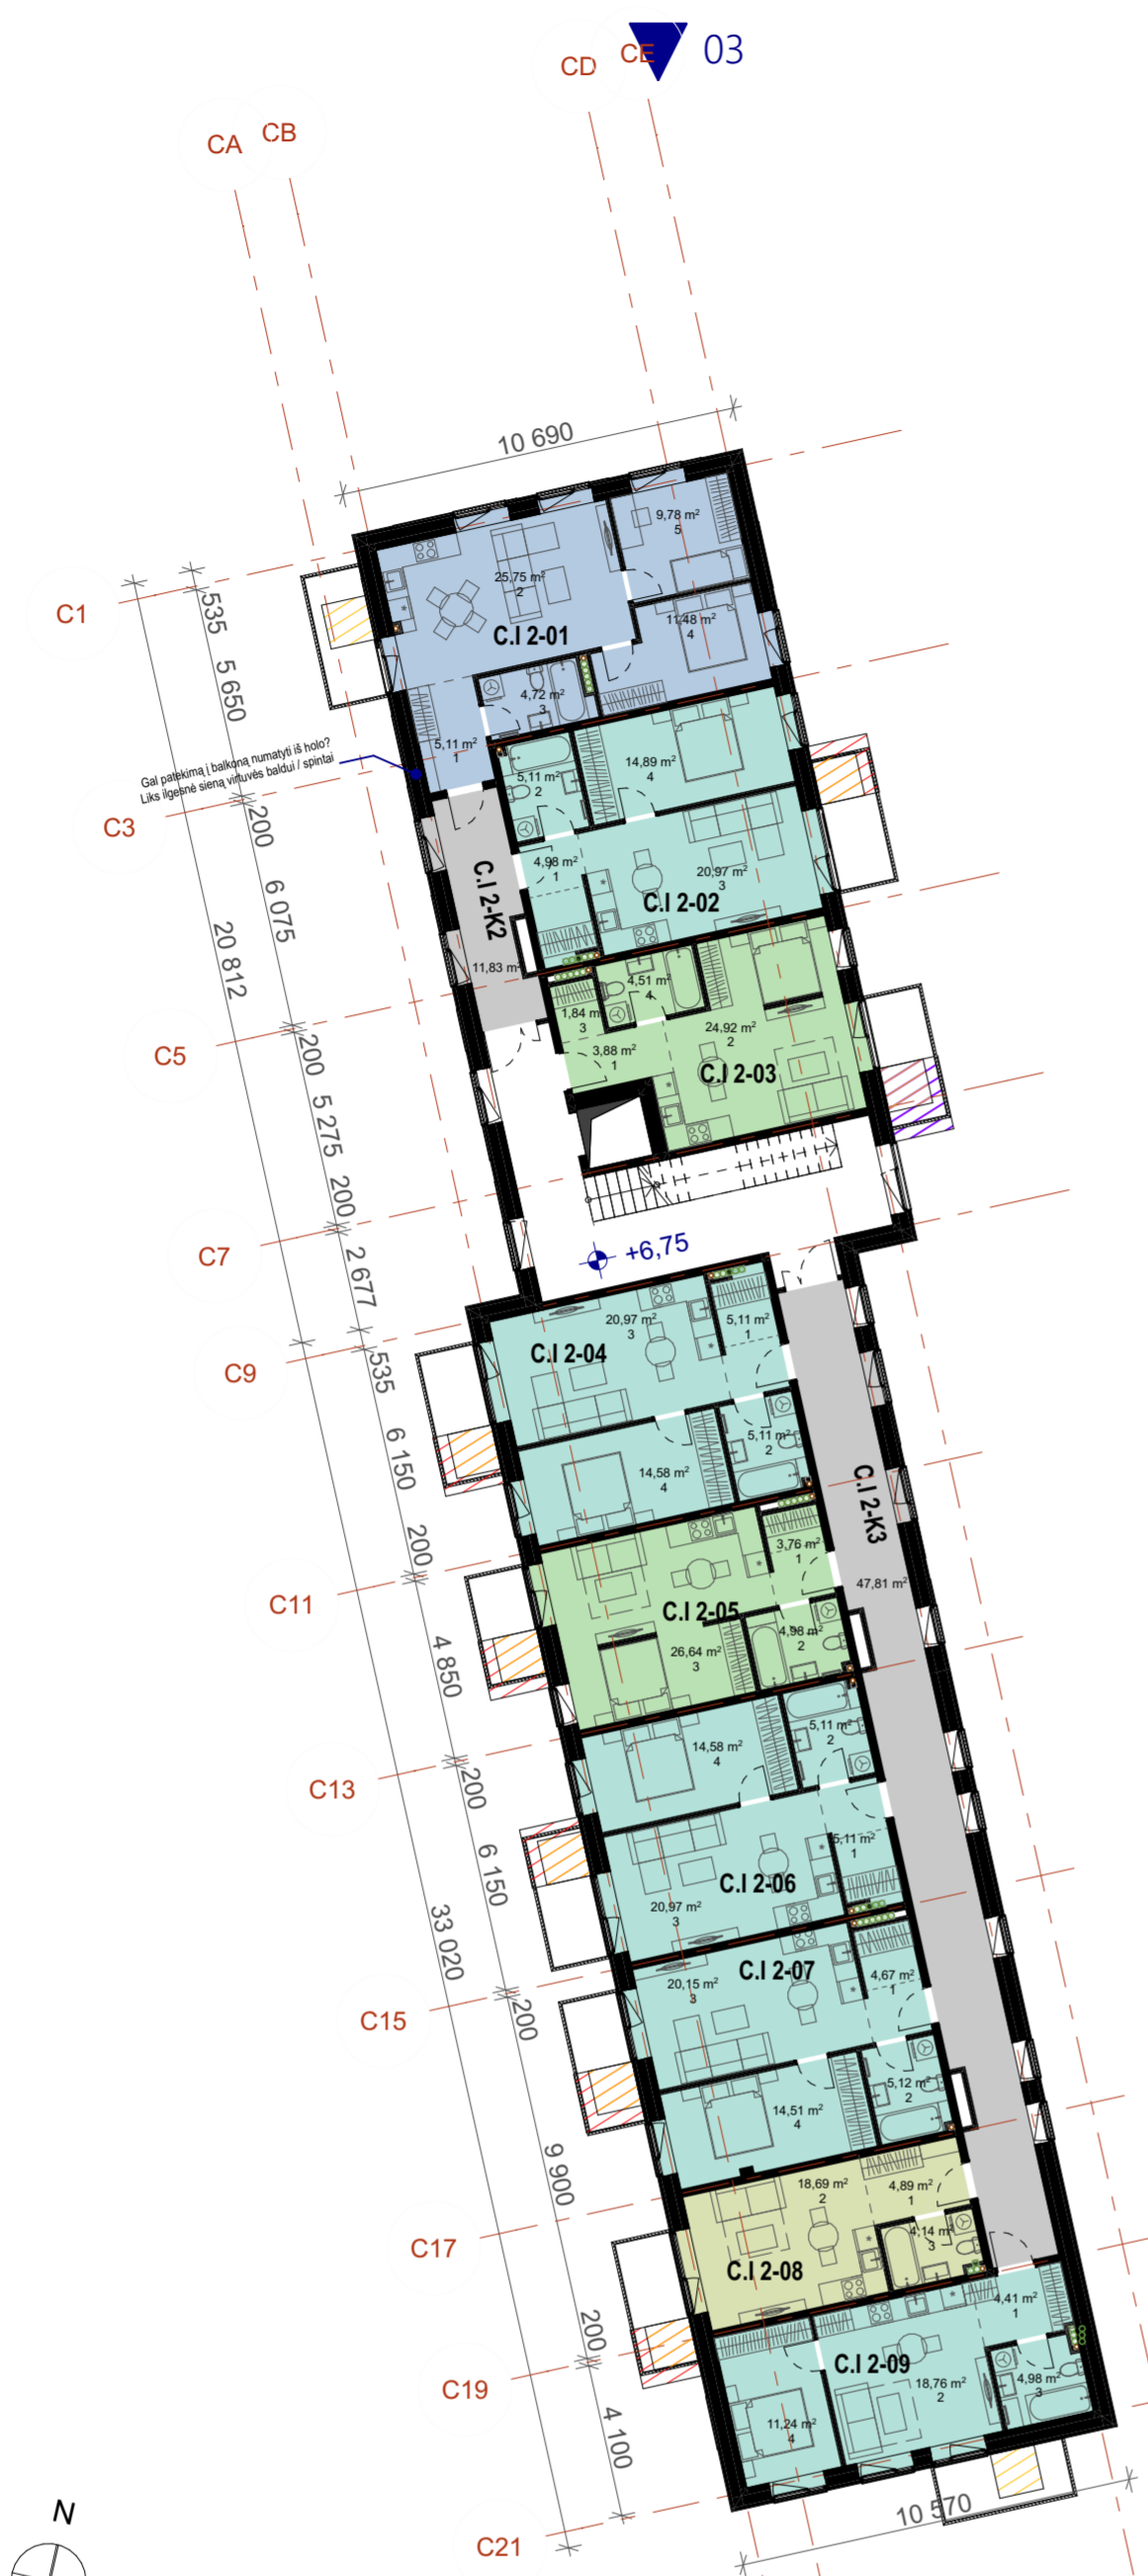

KAMB. SK. 2 AUKŠTO		
KAMBARIŲ SK.	BUTO NR.	PLOTAS
Antras aukštas		
1 k.	C.I 2-08	27,72
1 k.	C.II 2-02	27,75
1 k.	C.II 2-10	25,76
1 k.	C.III 2-02	27,54
		108,77 m²
1,5 k.	C.I 2-03	35,15
1,5 k.	C.I 2-05	35,38
1,5 k.	C.II 2-01	34,56
1,5 k.	C.II 2-07	32,57
1,5 k.	C.III 2-03	32,23
1,5 k.	C.III 2-05	31,21
1,5 k.	C.III 2-06	31,21
		232,31 m²
2 k.	C.I 2-02	45,95
2 k.	C.I 2-04	45,77
2 k.	C.I 2-06	45,77
2 k.	C.I 2-07	44,45
2 k.	C.I 2-09	39,39
2 k.	C.II 2-05	39,18
2 k.	C.II 2-08	41,71
2 k.	C.II 2-11	41,22
		343,44 m²
3 k.	C.I 2-01	56,84
3 k.	C.II 2-03	57,21
3 k.	C.II 2-04	54,03
3 k.	C.II 2-06	51,60
3 k.	C.II 2-09	65,39
3 k.	C.III 2-01	63,12
3 k.	C.III 2-04	60,56
3 k.	C.III 2-07	60,32
		469,07 m²
Koridoriai	C.I 2-K2	11,83
Koridoriai	C.I 2-K3	47,81
Koridoriai	C.II 2-K1	10,35
Koridoriai	C.II 2-K2	18,13
Koridoriai	C.III 2-K	7,29
Koridoriai	C.III 2-K2	8,82
		104,23 m²
		1 257,82 m²



	0	2023 04	Užsakovo tvirtinimui, projektinių pasiūlymų viešinimui	
	LAIDA	ISLEIDIMO DATA	LAIDOS STATUSAS. KEITIMO PRIEŽASTIS (JEI TAIKOMA)	
	KVAL. PATV. DOK. NR.	UAB "Adavas", a.k. 303056726 Adresas Konstitucijos pr. 7, LT-09308 Vilnius	STATINIO PROJEKTO PAVADINIMAS Gyvenamosios paskirties pastatų (daugiabučių) ir administracinės paskirties pastato Algirdo g. 77, Vilniuje statybos projektas	
	A1656	PV Ernesta Raišė	STATINIO NUMERIS IR PAVADINIMAS Gyvenamosios paskirties pastatas: C	
	KVAL. PATV. DOK. NR.	EVENTUS PROJEKTAI Gvazdikų g. 4, LT-10105, Vilnius. Tel. Nr. (8 5) 2123075 info@eventuspro.lt	DOKUMENTO PAVADINIMAS TREČIO AUKŠTO PLANAS	
A823	SA PDV Vytenis Gerliakas	DOKUMENTO ŽYMUO		
A2227	ARCH Tautvydas Žakas	LAPAS LAPŲ		
LT	STATYTOJAS UAB "LT Development Fund", a.k. 303218562 Adresas Konstitucijos pr. 7, LT-09308 Vilnius	ALG77-PS-SA-23-01-23-ER-TP-SA-B-01.4		
		1	1	

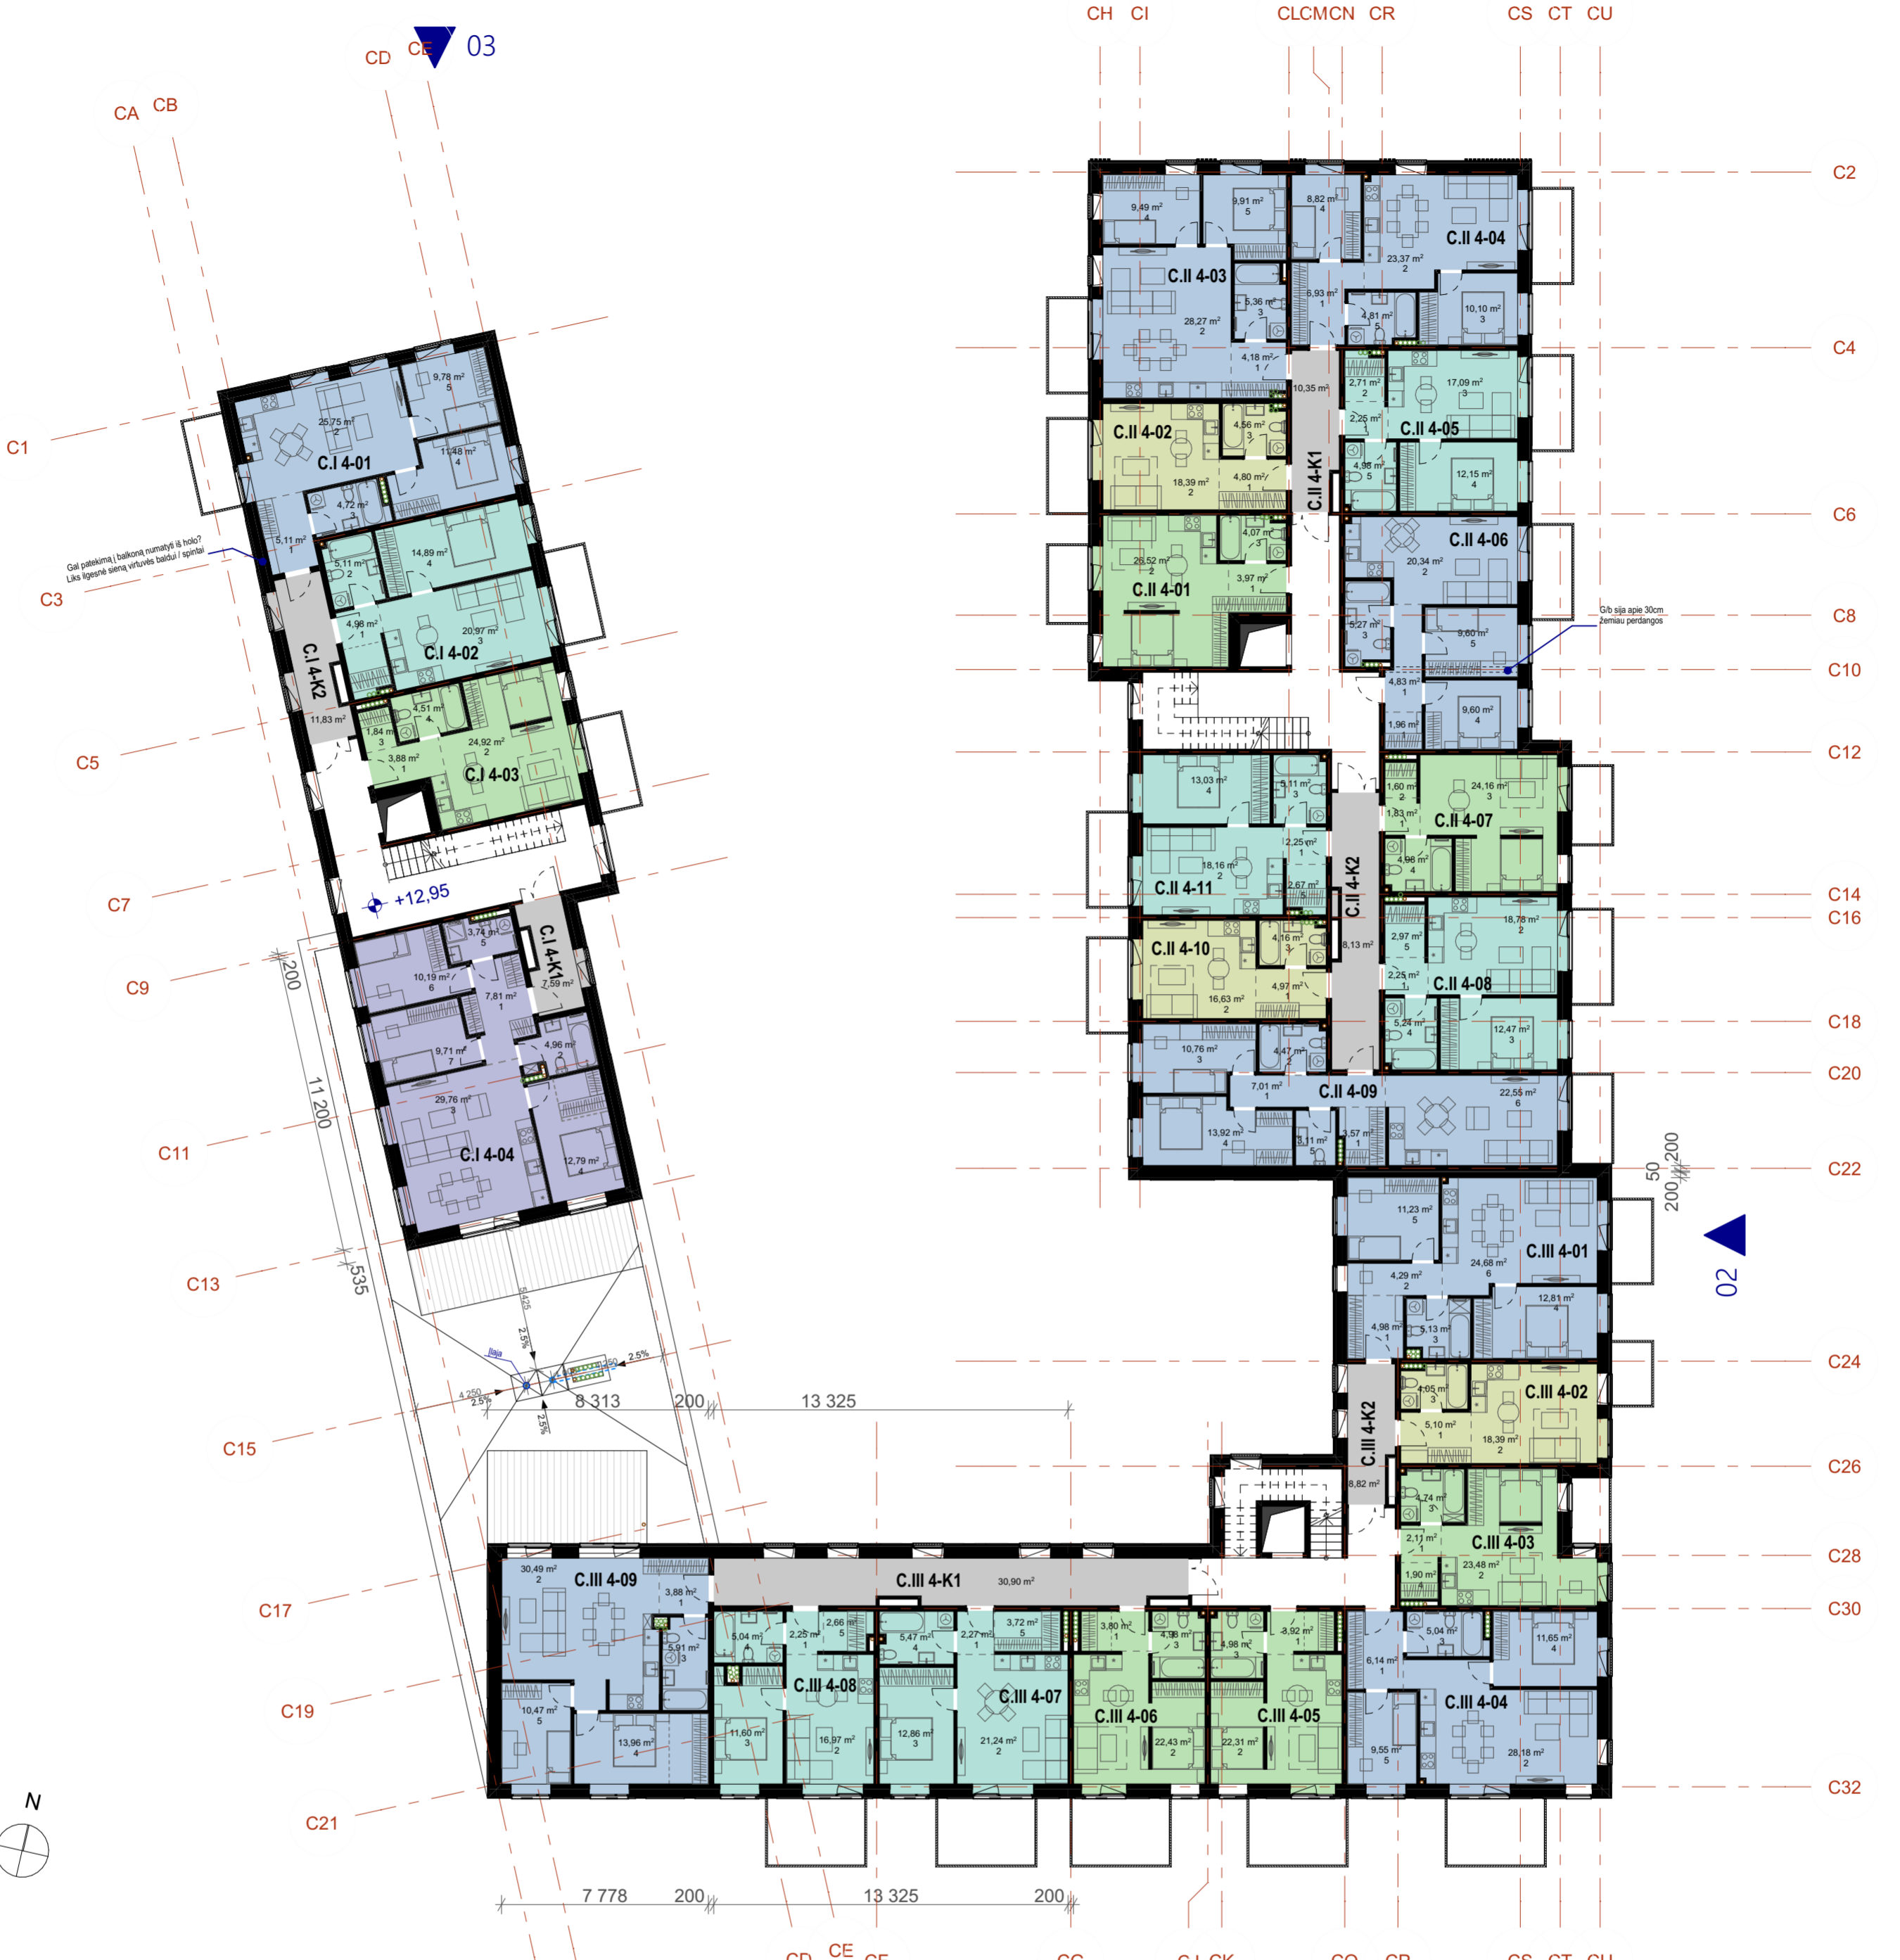

4 AUKŠTO EKSPLIKACIJA


KAMBARIŲ SK.	BUTO NR.	PLOTAS
Ketvirtas aukštas		
1 k.	C.II 4-02	27,75
1 k.	C.II 4-10	25,76
1 k.	C.III 4-02	27,54
		81,05 m²
1,5 k.	C.I 4-03	35,15
1,5 k.	C.II 4-01	34,56
1,5 k.	C.II 4-07	32,57
1,5 k.	C.III 4-03	32,23
1,5 k.	C.III 4-05	31,21
1,5 k.	C.III 4-06	31,21
		196,93 m²
2 k.	C.I 4-02	45,95
2 k.	C.II 4-05	39,18
2 k.	C.II 4-08	41,71
2 k.	C.II 4-11	41,22
2 k.	C.III 4-07	45,56
2 k.	C.III 4-08	38,52
		252,14 m²
3 k.	C.I 4-01	56,84
3 k.	C.II 4-03	57,21
3 k.	C.II 4-04	54,03
3 k.	C.II 4-06	51,60
3 k.	C.II 4-09	65,39
3 k.	C.III 4-01	63,12
3 k.	C.III 4-04	60,56
3 k.	C.III 4-09	64,71
		473,46 m²
4 k.	C.I 4-04	78,96
		78,96 m²
Koridoriai	C.I 4-K1	7,59
Koridoriai	C.I 4-K2	11,83
Koridoriai	C.II 4-K1	10,35
Koridoriai	C.II 4-K2	18,13
Koridoriai	C.III 4-K1	30,90
Koridoriai	C.III 4-K2	8,82
		87,62 m²
		1 170,16 m²

SITUACIJOS SCHEMA	0	2023 04	Užsakovo tvirtinimui, projektinių pasiūlymų viešinimui	
	LAIDA	ISLEIDIMO DATA	LAIDOS STATUSAS. KEITIMO PRIEŽASTIS (JEI TAIKOMA)	
	KVAL. PATV. DOK. NR.	UAB "Adavas", a.k. 303056726 Adresas Konstitucijos pr. 7, LT-09308 Vilnius	STATINIO PROJEKTO PAVADINIMAS Gyvenamosios paskirties pastatų (daugiabučių) ir administracinės paskirties pastato Algirdo g. 77, Vilniuje statybos projektas	
	A1656	PV	Ernesta Raišė	STATINIO NUMERIS IR PAVADINIMAS Gyvenamosios paskirties pastatas: C
	KVAL. PATV. DOK. NR.	UAB "Eventus Pro" Gvazdių g. 4, LT-10105, Vilnius, Tel. Nr. (8 5) 2123075 info@eventuspro.lt		DOKUMENTO PAVADINIMAS KETVIRTO AUKŠTO PLANAS
	A823	SA PDV	Vytenis Gerliakas	
A2227	ARCH	Tautvydas Žakas	DOKUMENTO ŽYMUO	
LT	STATYTOJAS UAB "LT Development Fund", a.k. 303218562 Adresas Konstitucijos pr. 7, LT-09308 Vilnius		ALG77-PS-SA-23-01-23-ER-TP-SA-B-01.5	
			LAPAS	LAPŲ
			1	1

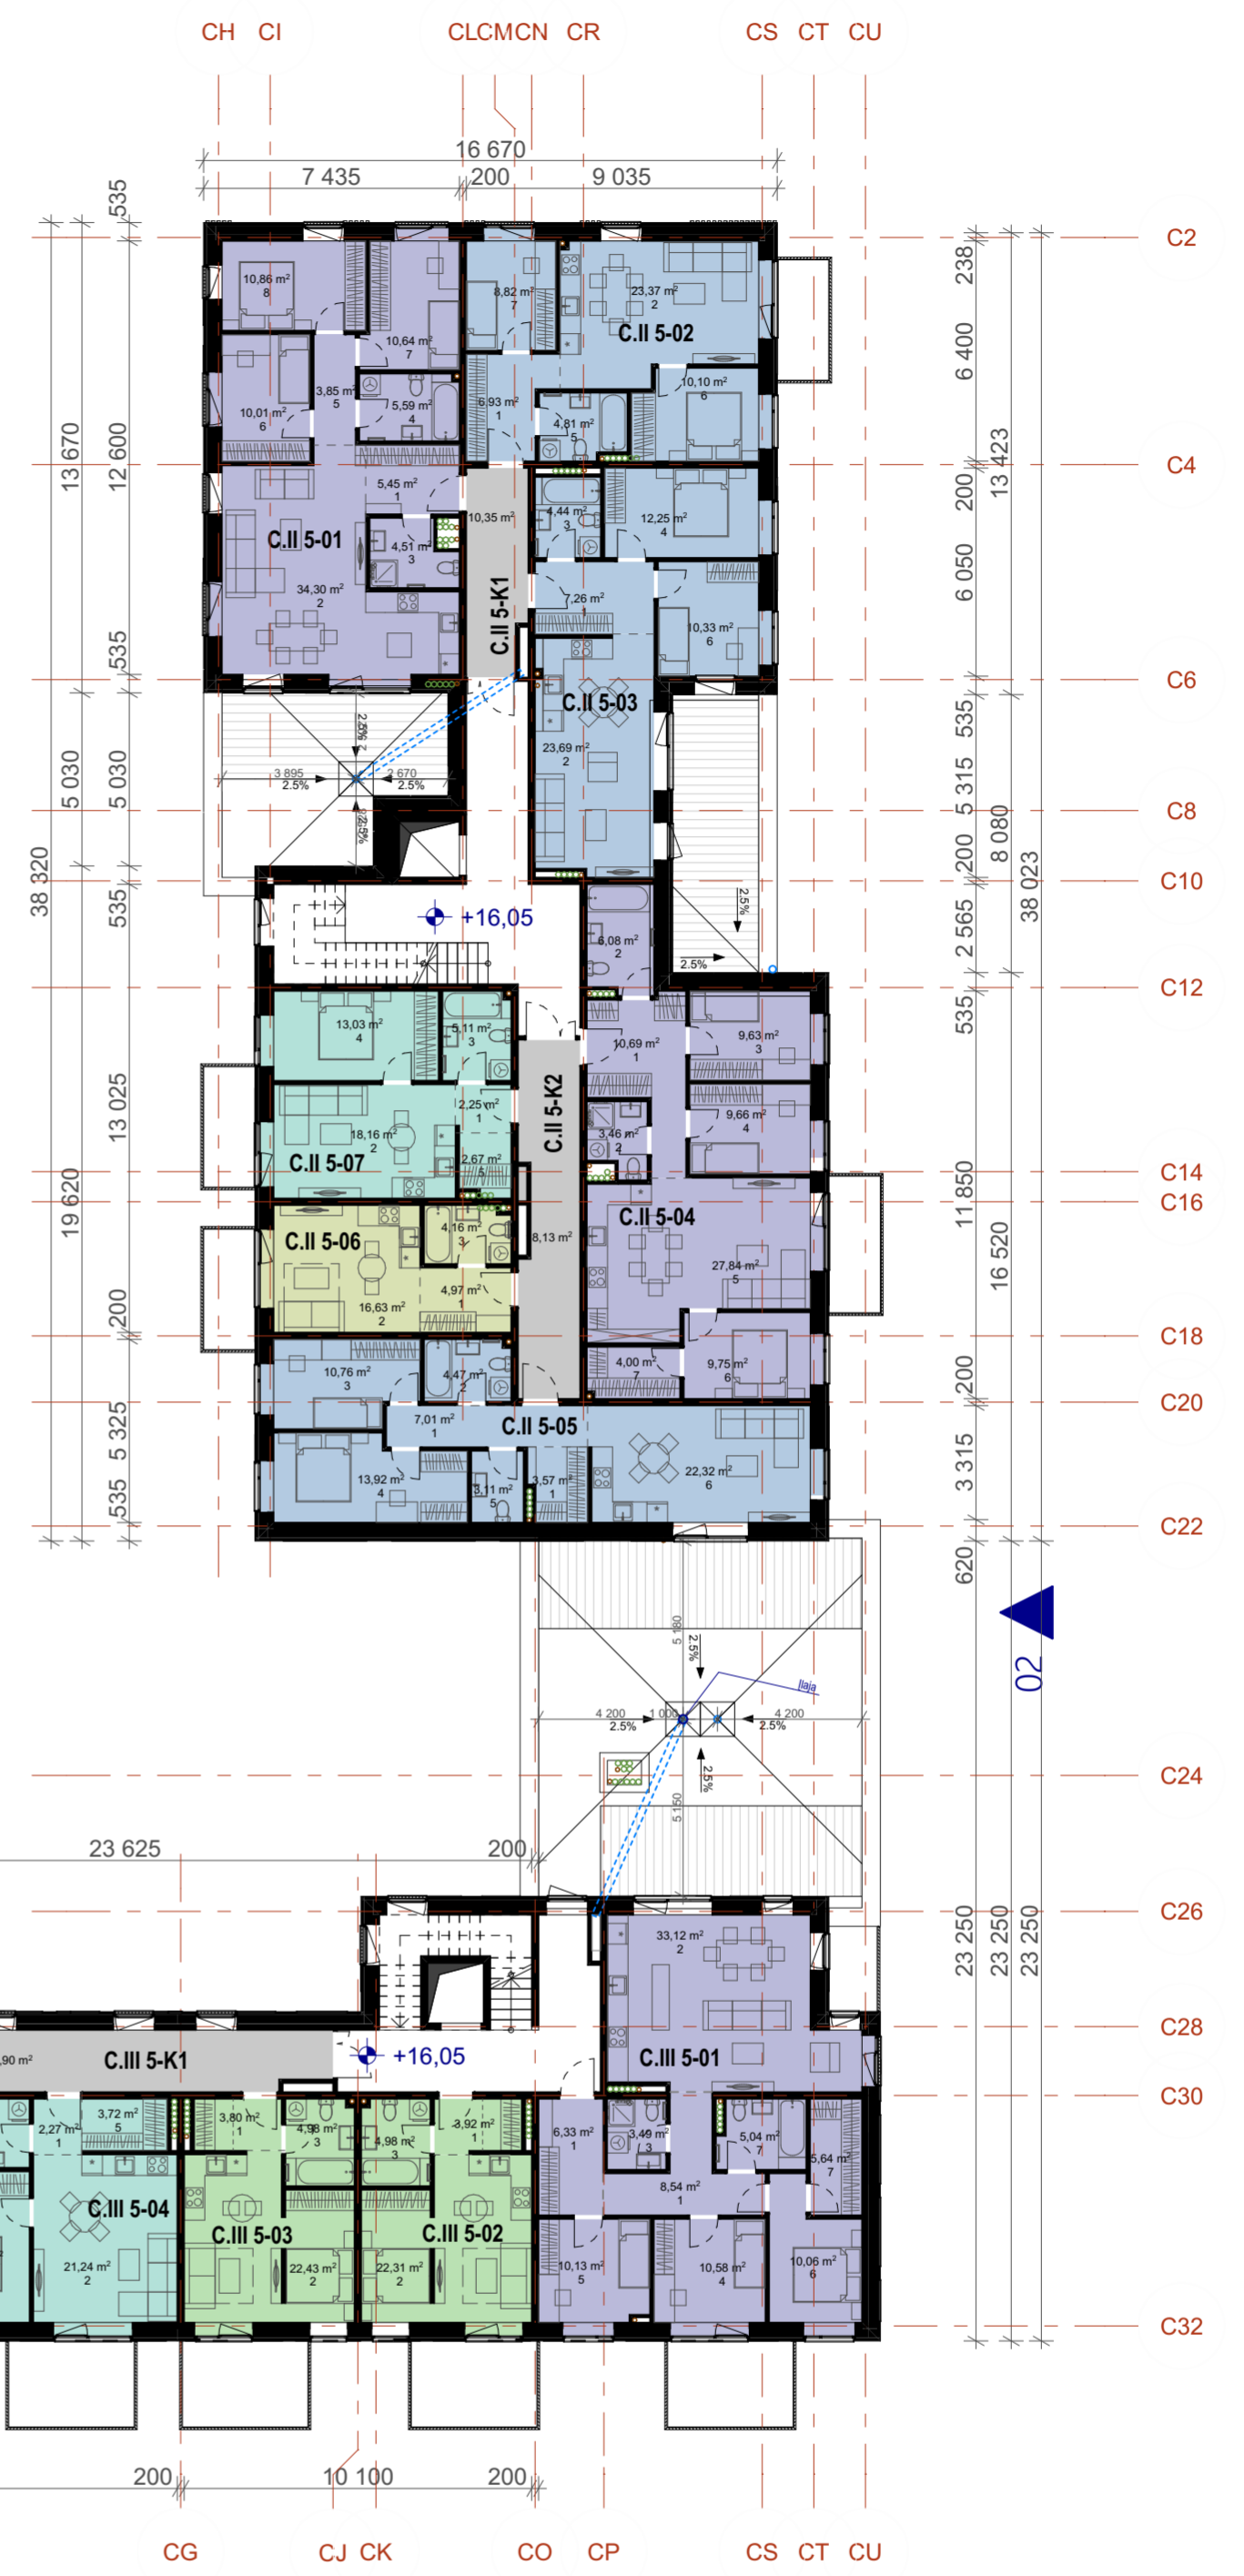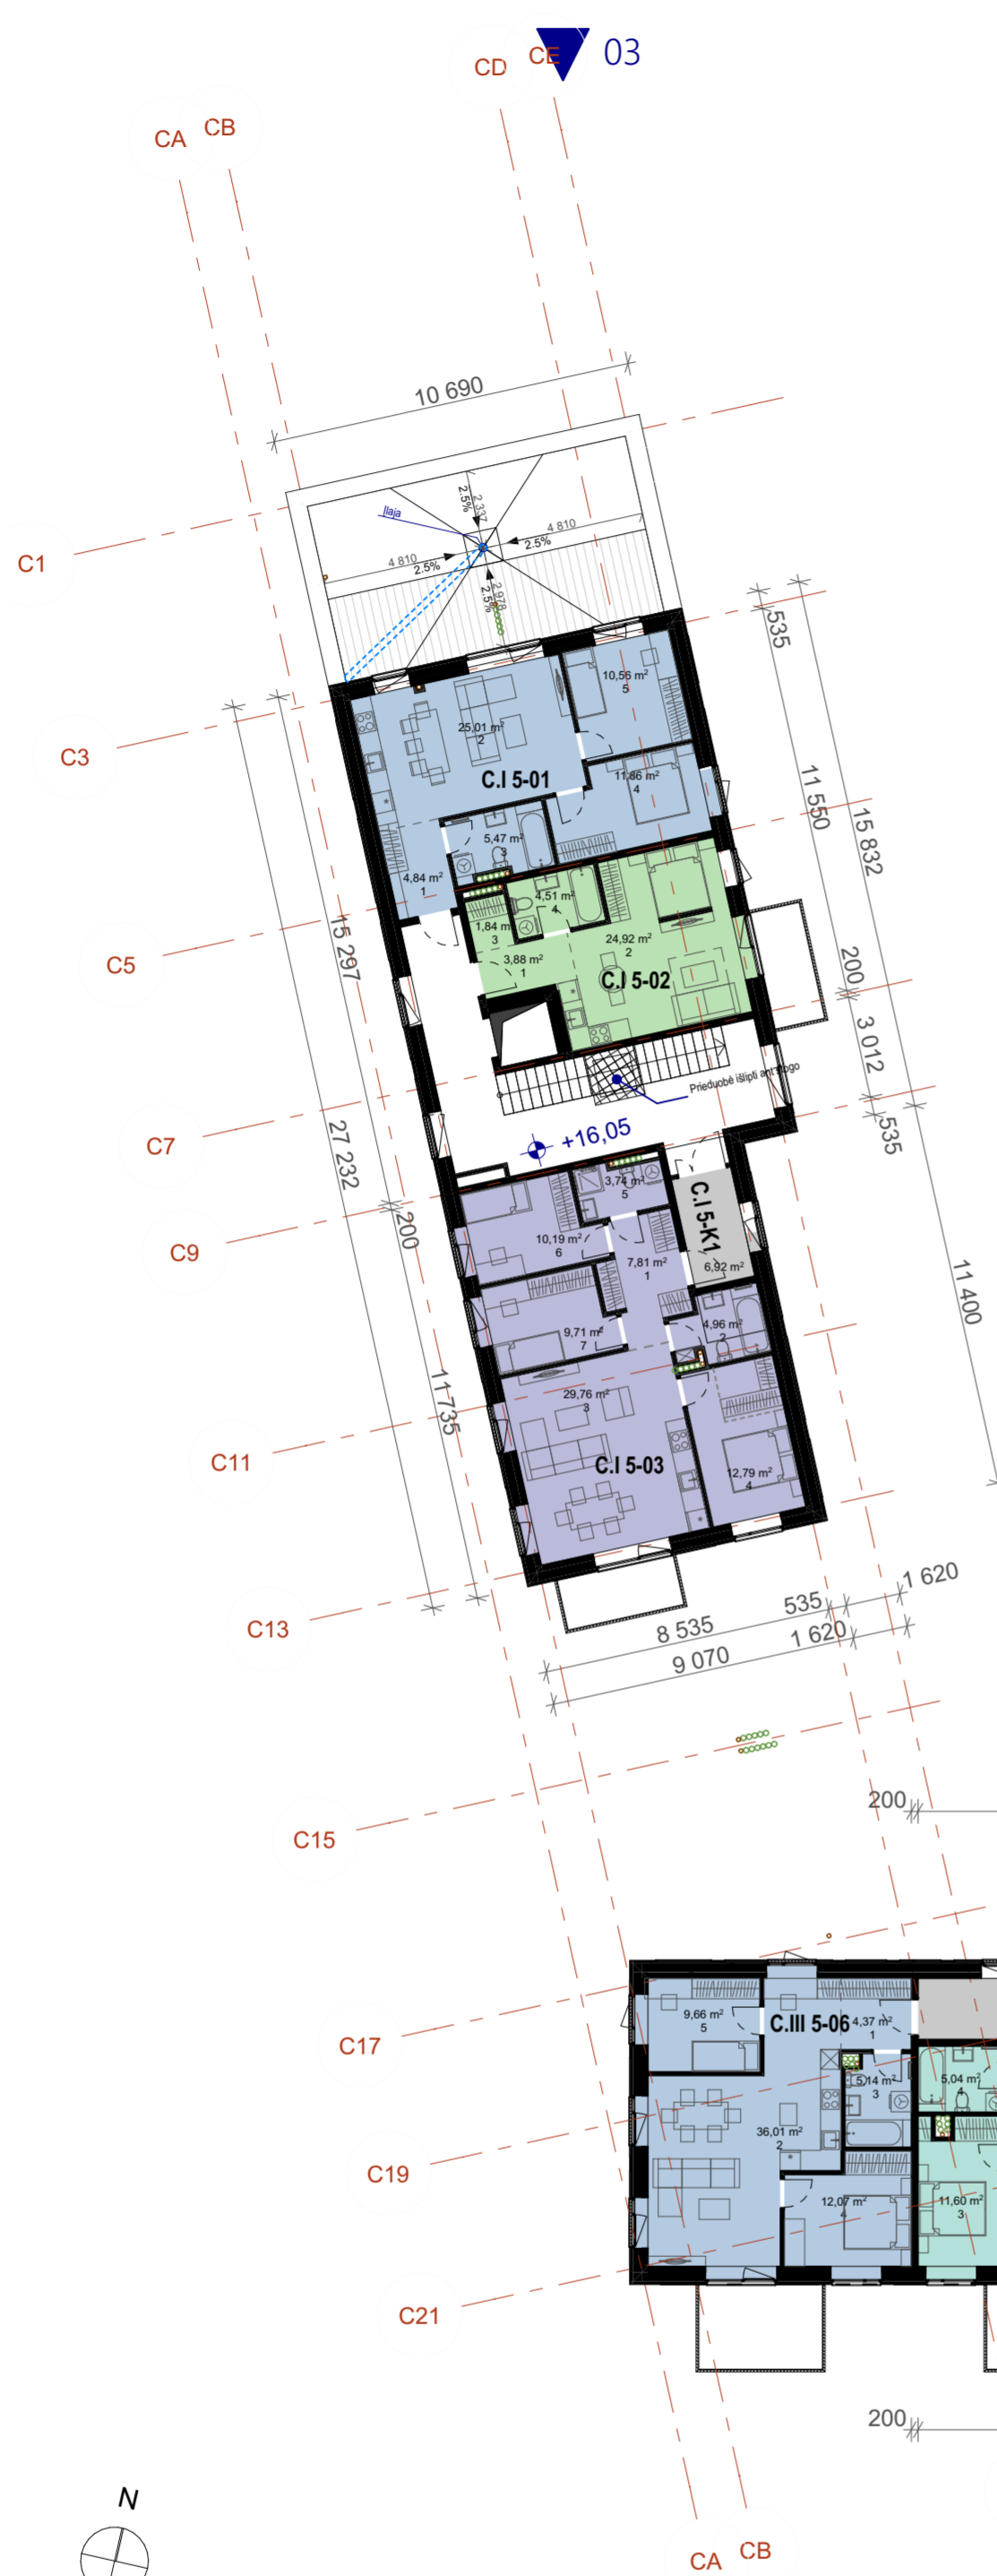


5 AUKŠTO EKSPLIKACIJA		
KAMبارIŲ SK.	BUTO NR.	PLOTAS
Penktas aukštas		
1 k.	C.II 5-06	25,76
		25,76 m²
1,5 k.	C.I 5-02	35,15
1,5 k.	C.III 5-02	31,21
1,5 k.	C.III 5-03	31,21
		97,57 m²
2 k.	C.II 5-07	41,22
2 k.	C.III 5-04	45,56
2 k.	C.III 5-05	38,52
		125,30 m²
3 k.	C.I 5-01	57,74
3 k.	C.II 5-02	54,03
3 k.	C.II 5-03	57,97
3 k.	C.II 5-05	65,16
3 k.	C.III 5-06	67,25
		302,15 m²
4 k.	C.I 5-03	78,96
4 k.	C.II 5-01	85,21
4 k.	C.II 5-04	81,11
4 k.	C.III 5-01	92,93
		338,21 m²
Koridoriai	C.I 5-K1	6,92
Koridoriai	C.II 5-K1	10,35
Koridoriai	C.II 5-K2	18,13
Koridoriai	C.III 5-K1	30,90
		66,30 m²
		955,29 m²



SITUACIJOS SCHEMA	0	2023 04	Užsakovo tvirtinimui, projektinių pasiūlymų viešinimui	
		LAIDA	ISLEIDIMO DATA	LAIDOS STATUSAS. KEITIMO PRIEŽASTIS (JEI TAIKOMA)
KVAL. PATV. DOK. NR.		UAB "Adavas", a.k. 303056726 Adresas Konstitucijos pr. 7, LT-09308 Vilnius	STATINIO PROJEKTO PAVADINIMAS Gyvenamosios paskirties pastatų (daugiabučių) ir administracinės paskirties pastato Algirdo g. 77, Vilniuje statybos projektas	
A1656	PV	Ernesta Raišė	STATINIO NUMERIS IR PAVADINIMAS	
KVAL. PATV. DOK. NR.	EVENTUS PROJEKTAI	UAB "Eventus Pro" Gvazdių g. 4, LT-10105, Vilnius, Tel. Nr. (8 5) 2123075 info@eventuspro.lt	Gyvenamosios paskirties pastatas: C	
A823	SA PDV	Vytėnis Gerliakas	DOKUMENTO PAVADINIMAS	LAIDA
A2227	ARCH	Tautvydas Žakas	PENKTO AUKŠTO PLANAS	0
LT	STATYTOJAS	UAB "LT Development Fund", a.k. 303218562 Adresas Konstitucijos pr. 7, LT-09308 Vilnius	DOKUMENTO ŽYMUO	LAPAS LAPŲ
			ALG77-PS-SA-23-01-23-ER-TP-SA-B-01.6	1 1

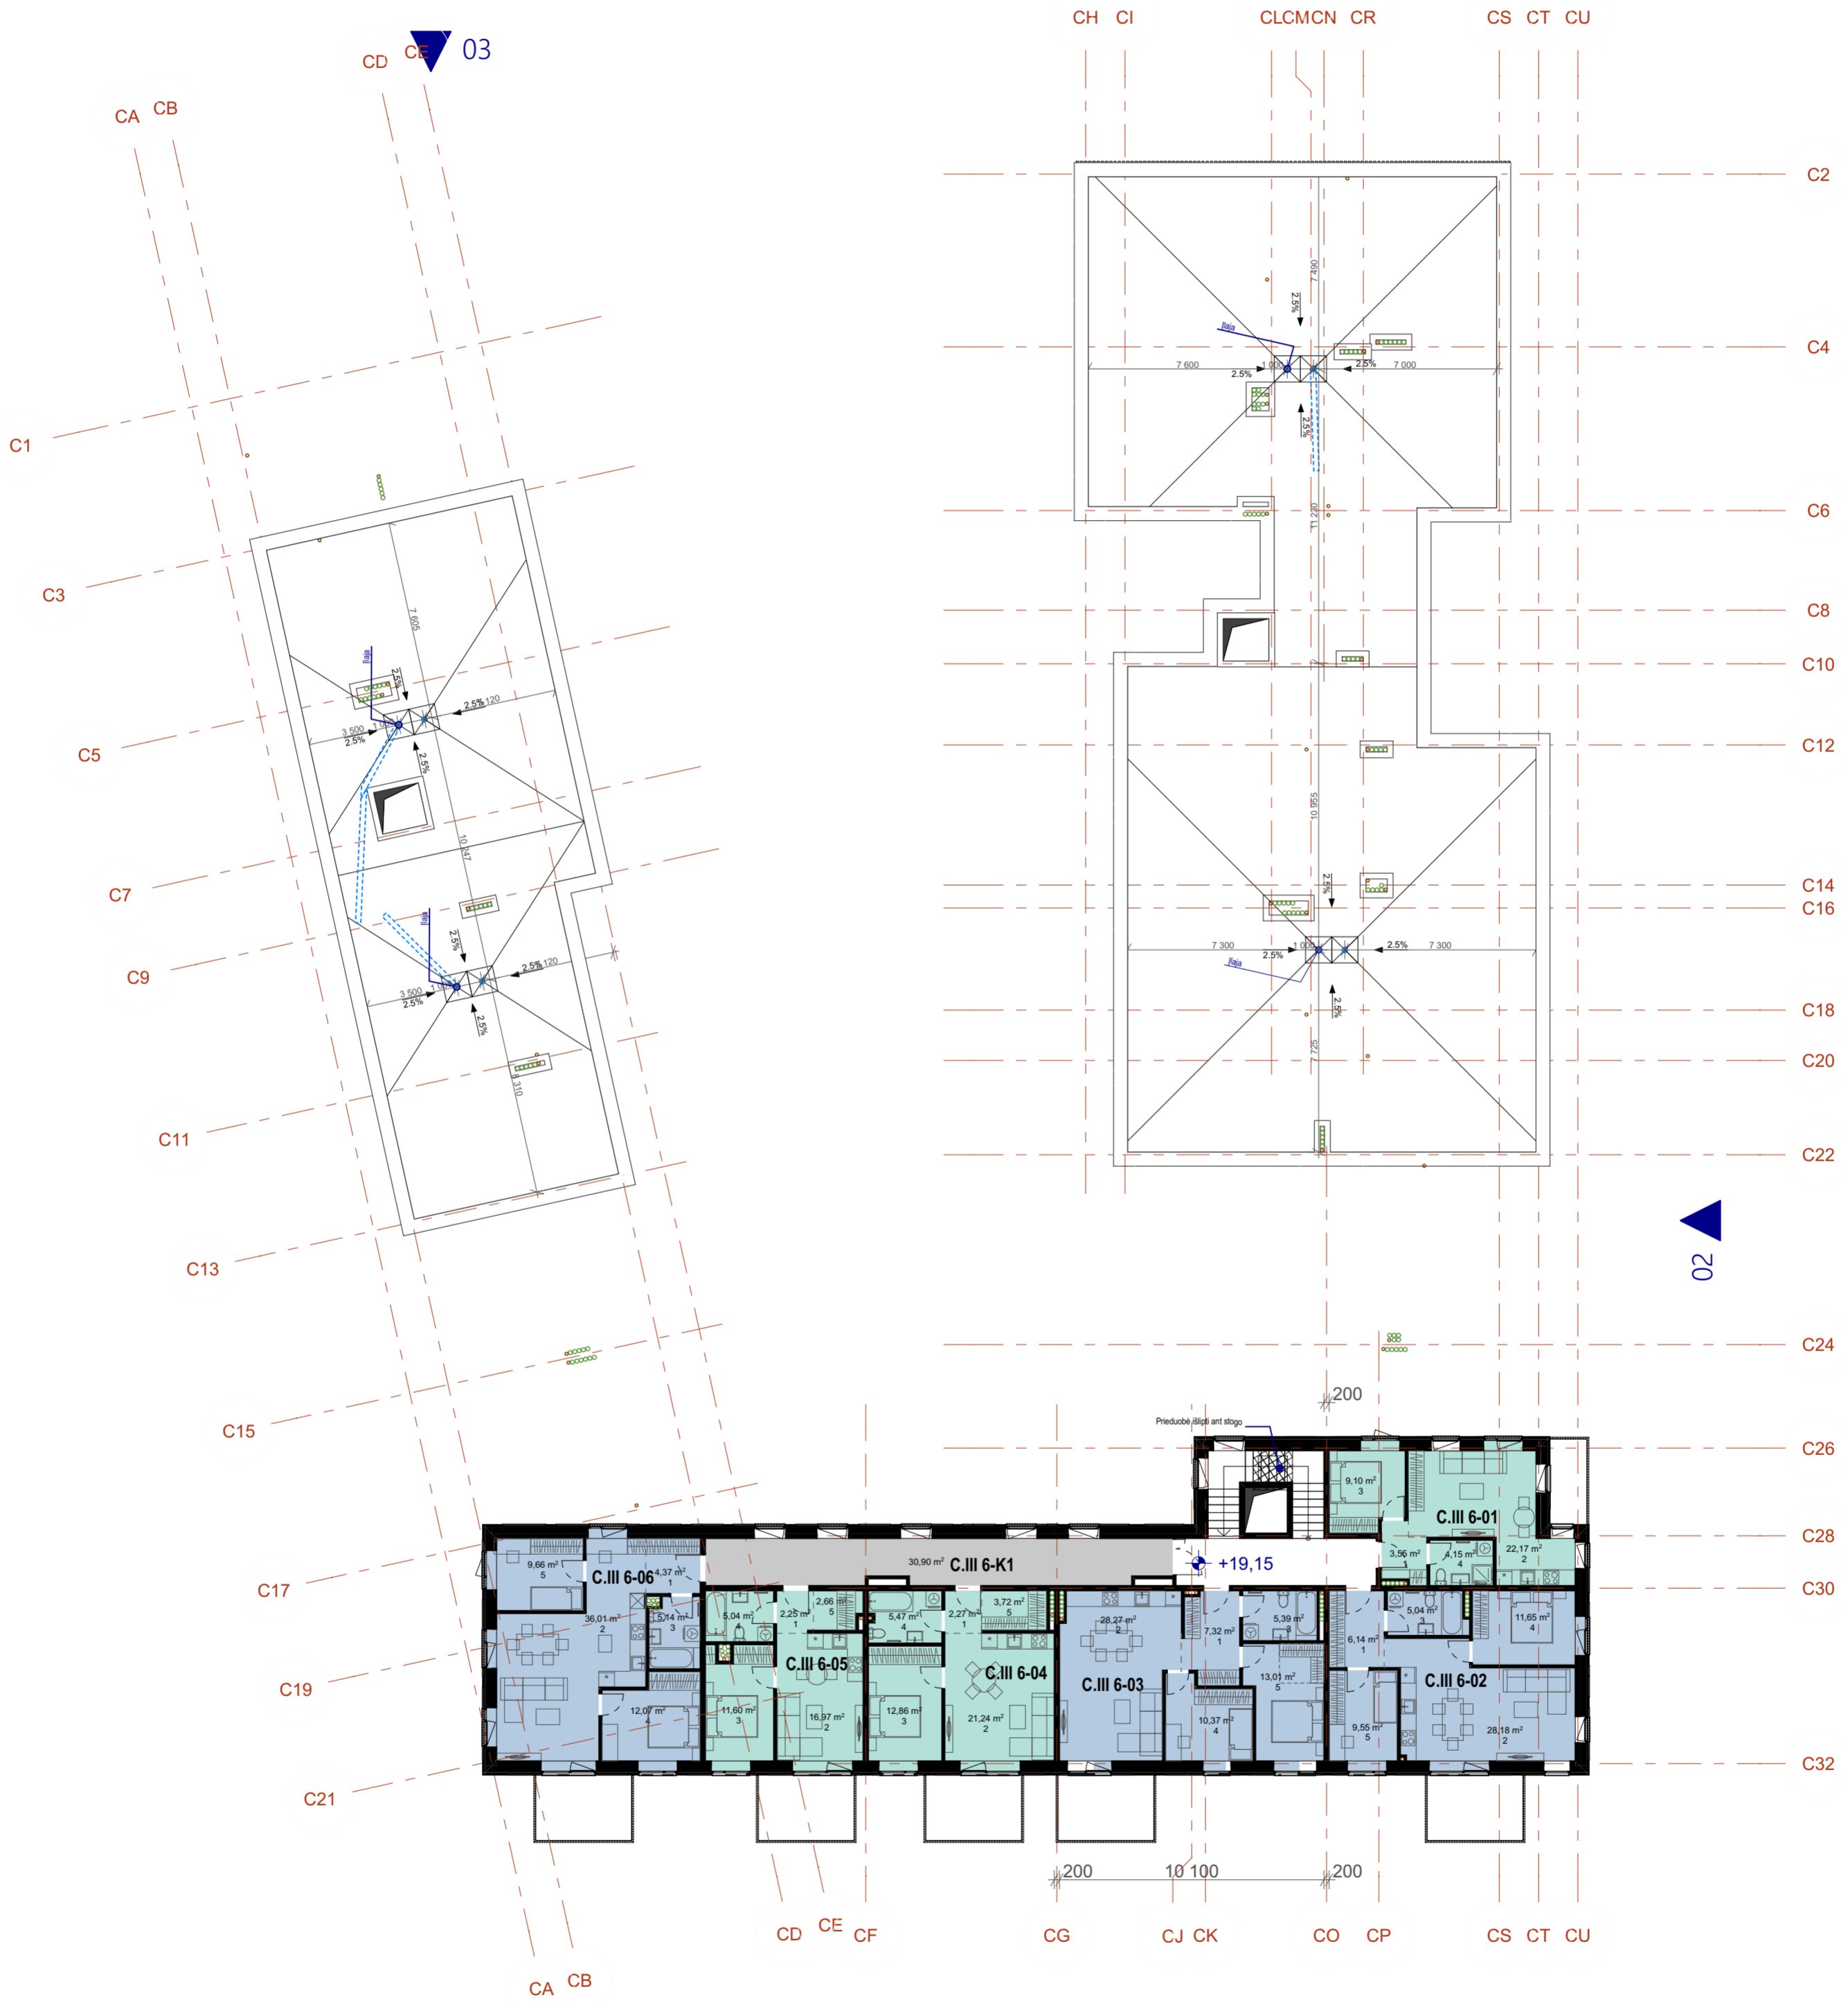


KAMB. SK. 6 AUKŠTO			
KAMB. SK.	BUTO NR.	PLOTAS	
Šeštas aukštas			
2 k.	C.III 6-01	38,97	
2 k.	C.III 6-04	45,56	
2 k.	C.III 6-05	38,52	
		123,05 m²	
3 k.	C.III 6-02	60,56	
3 k.	C.III 6-03	64,36	
3 k.	C.III 6-06	67,25	
		192,17 m²	
Koridoriai	C.III 6-K1	30,90	
		30,90 m²	
		346,12 m²	

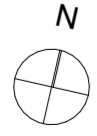

SITUACIJOS SCHEMA		0	2023 04	Užsakovo tvirtinimui, projektinių pasiūlymų viešinimui
	LAIDA	ISLEIDIMO DATA	LAIDOS STATUSAS. KEITIMO PRIEŽASTIS (JEI TAIKOMA)	
	KVAL. PATV. DOK. NR.	UAB "Adavus", a.k. 303056726 Adresas Konstitucijos pr. 7, LT-09308 Vilnius	STATINIO PROJEKTO PAVADINIMAS Gyvenamosios paskirties pastatų (daugiabučių) ir administracinės paskirties pastato Algirdo g. 77, Vilniuje statybos projektas	
	A1656	PV Ernesta Raiė	STATINIO NUMERIS IR PAVADINIMAS Gyvenamosios paskirties pastatas: C	
	KVAL. PATV. DOK. NR.	UAB "Eventus Pro" Gvazdikų g. 4, LT-10105, Vilnius, Tel. Nr. (8 5) 2123075 info@eventuspro.lt	DOKUMENTO PAVADINIMAS ŠEŠTO AUKŠTO PLANAS	
A823	SA PDV Vytenis Gerliakas	A2227	ARCH Tautvydas Žakas	LAIDA 0
LT	STATYTOJAS UAB "LT Development Fund", a.k. 303218562 Adresas Konstitucijos pr. 7, LT-09308 Vilnius	DOKUMENTO ŽYMUO ALG77-PS-SA-23-01-23-ER-TP-SA-B-01.7		LAPAS LAPŲ 1 1

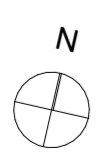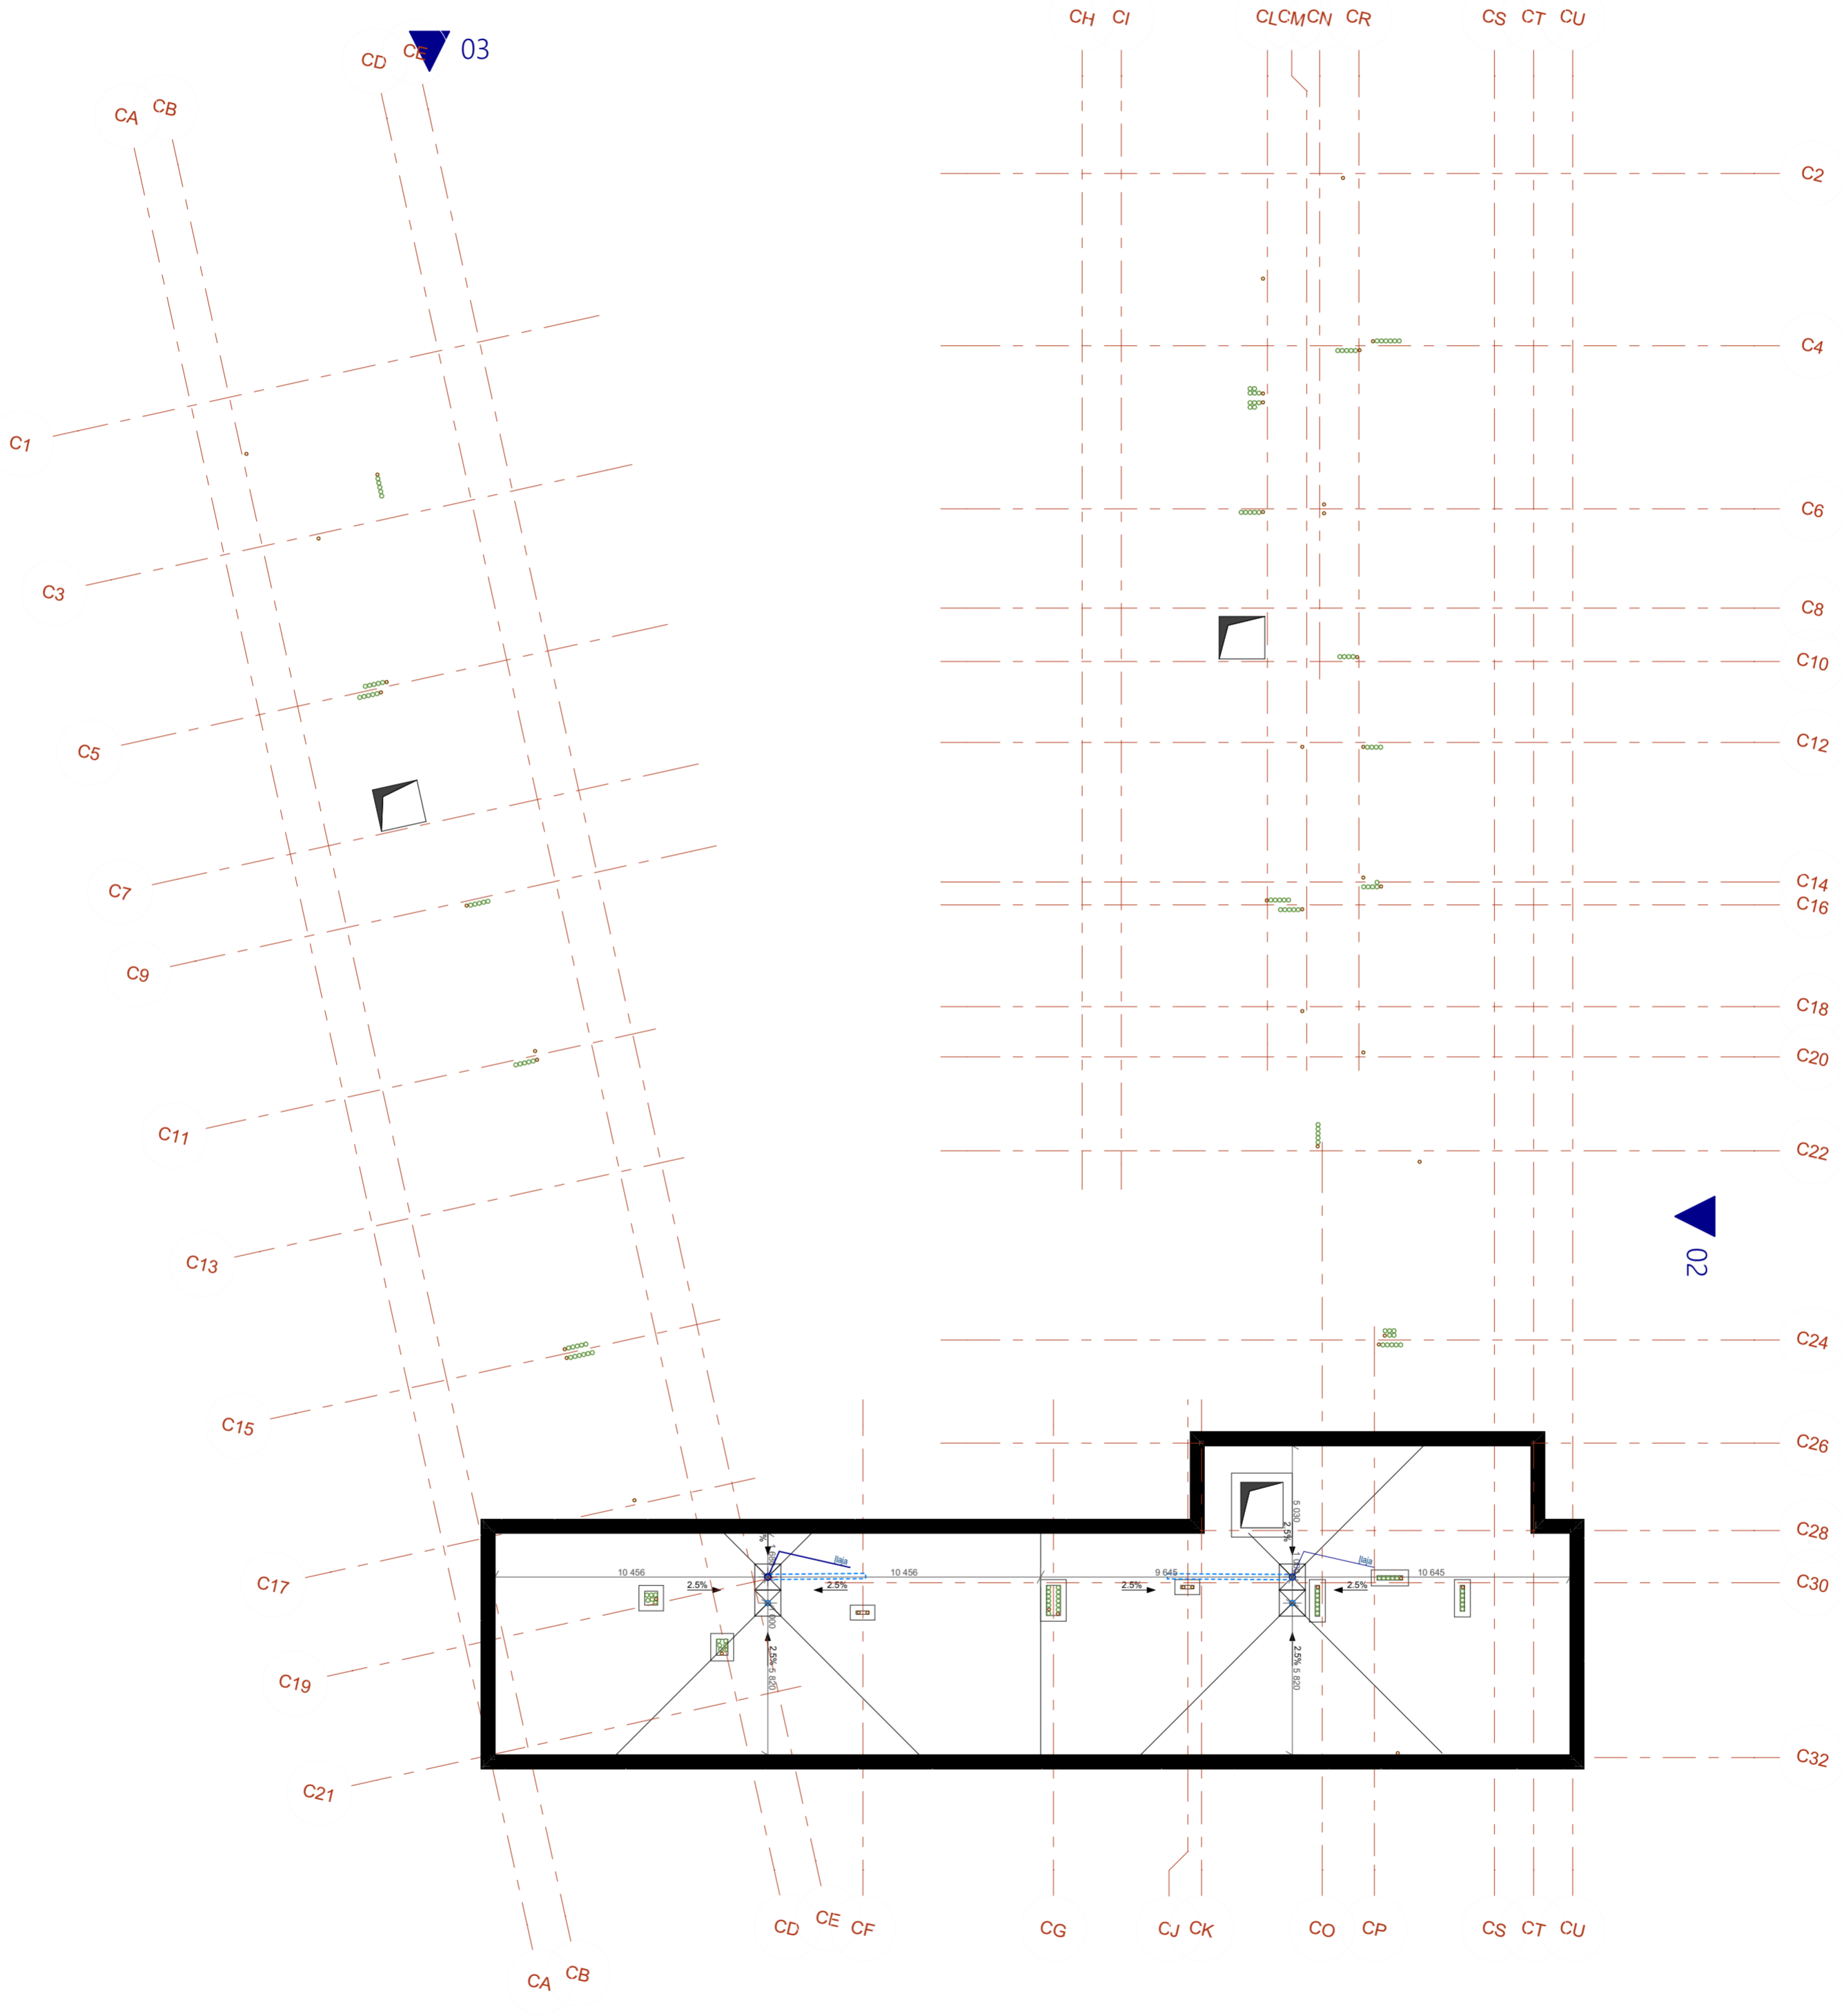

SITUACIJOS SCHEMA	0	2023 04	Užsakovo tvirtinimui, projektinių pasiūlymų viešinimui	
	LAIDA	ISLEIDIMO DATA	LAIDOS STATUSAS. KEITIMO PRIEŽASTIS (JEI TAIKOMA)	
	KVAL. PATV. DOK. NR.	UAB "Adavas", a.k. 303056726 Adresas Konstitucijos pr. 7, LT-09308 Vilnius		STATINIO PROJEKTO PAVADINIMAS Gyvenamosios paskirties pastatų (daugiabučių) ir administracinės paskirties pastato Algirdo g. 77, Vilniuje statybos projektas
	A1656	PV	Ernesta Raiė	STATINIO NUMERIS IR PAVADINIMAS Gyvenamosios paskirties pastatas: C
KVAL. PATV. DOK. NR.	EVENTUS PROJEKTAI		UAB "Eventus Pro" Gvazdikų g. 4, LT-10105, Vilnius, Tel. Nr. (8 5) 2123075 info@eventuspro.lt	
A823	SA PDV	Vytenis Gerliakas	DOKUMENTO PAVADINIMAS	
A2227	ARCH	Tautvydas Žakas	STOGO PLANAS	
LT	STATYTOJAS		DOKUMENTO ŽYMUO	LAPAS LAPŲ
UAB "LT Development Fund", a.k. 303218562 Adresas Konstitucijos pr. 7, LT-09308 Vilnius		ALG77-PS-SA-23-01-23-ER-TP-SA-B-01.8		1 1

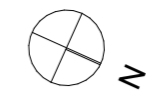



PIRMO AUKŠTO EKSPLIKACIJA

BUTO NR.	PAVADINIMAS	PLOTAS
Pirmo aukšto planas		
D 1-01	Vestibiulis	236,62
D 1-01B	Kavinė	285,74
D 1-02	Dirbtuvės	105,34
D 1-03	Dirbtuvės	80,06
D 1-04	Dirbtuvės	77,96
D 1-05	Dirbtuvės	79,98
D 1-06	Dirbtuvės	73,10
D 1-K1	Prekybos patalpos	60,32
D 1-K2	Prekybos patalpos	109,51
D 1-K3	Prekybos patalpos	67,63
D 1-K4	Prekybos patalpos	79,67
D 1-K5	Prekybos patalpos	176,91
K 1-01	Koridorius	29,05
K 1-01	Koridorius	29,00
L 1-01	Liftų holas	43,80
L 1-02	Liftų holas	33,23
L 1-03	Liftų holas	28,14
		1 596,06 m²



SITUACIJOS SCHEMA		0	2023 04	Užsakovo tvirtinimui, projektinių pasiūlymų viešinimui	
		LAIDA	IŠLEIDIMO DATA	LAIDOS STATUSAS. KEITIMO PRIEŽASTIS (JEI TAIKOMA)	
		KVAL. PATV. DOK. NR.	UAB "Adavas", a.k. 303056726 Adresas Konstitucijos pr. 7, LT-09308 Vilnius	STATINIO PROJEKTO PAVADINIMAS Gyvenamosios paskirties pastatų (daugiabučių) ir administracinės paskirties pastato Algirdo g. 77, Vilniuje statybos projektas	
		A1656	PV Ernesta Railė	STATINIO NUMERIS IR PAVADINIMAS Administracinis pastatas: D	
		KVAL. PATV. DOK. NR.	UAB "Eventus Pro" Gvazdikų g. 4, LT-10105, Vilnius, Tel. Nr. (8 5) 2123075 info@eventuspro.lt	DOKUMENTO PAVADINIMAS PIRMO AUKŠTO PLANO SCHEMA	
		A823	SA PDV Vytenis Gerliakas	LAIDA	
		A2227	ARCH Viktoras Čeika	0	
			ARCH Tautydas Žakas		
		LT	STATYTOJAS	DOKUMENTO ŽYMUO	
			UAB "LT Development Fund", a.k. 303218562 Adresas Konstitucijos pr. 7, LT-09308 Vilnius	ALG77-PS-SA-23-01-23-ER-PP-SA-D_B-02	
				LAPAS	LAPŲ
				1	1

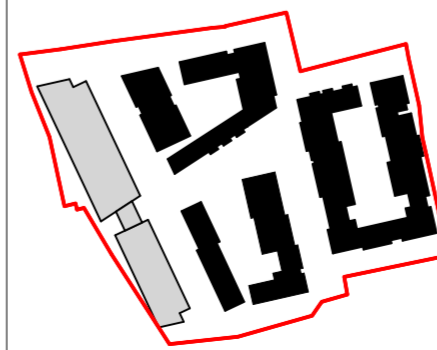

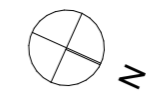



ANTRO AUKŠTO EKSPLIKACIJA

BUTO NR.	PAVADINIMAS	PLOTAS
Antro aukšto planas		
D 2-01	Vaikų dienos priežiūros pat.	787,72
D 2-02	Biuras	647,94
D 2-03	Biuras	628,21
L 2-01	Liftų holas	20,21
L 2-02	Liftų holas	13,20
L 2-03	Liftų holas	11,89
		2 109,17 m²




SITUACIJOS SCHEMA	0	2023 04	Užsakovo tvirtinimui, projektinių pasiūlymų viešinimui		
	LAIDA	IŠLEIDIMO DATA	LAIDOS STATUSAS. KEITIMO PRIEŽASTIS (JEI TAIKOMA)		
KVAL. PATV. DOK. NR.	A1656	PV	Ernesta Raišė	STATINIO PROJEKTO PAVADINIMAS Gyvenamosios paskirties pastatų (daugiabučių) ir administracinės paskirties pastato Algirdo g. 77, Vilniuje statybos projektas	
	KVAL. PATV. DOK. NR.	UAB "Eventus Pro" Gvazdikų g. 4, LT-10105, Vilnius, Tel. Nr. (8 5) 2123075 info@eventuspro.lt			
A823	SA PDV	Vytenis Gerliakas		STATINIO NUMERIS IR PAVADINIMAS Administracinis pastatas: D	
	ARCH	Viktoras Čeika			
A2227	ARCH	Tautvydas Žakas		DOKUMENTO PAVADINIMAS ANTRO AUKŠTO PLANO SCHEMA	
	ARCH				
LT	STATYTOJAS		DOKUMENTO ŽYMUO	LAPAS	LAPŲ
	UAB "LT Development Fund", a.k. 303218562 Adresas Konstitucijos pr. 7, LT-09308 Vilnius				

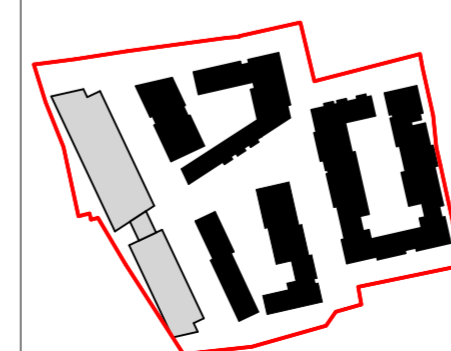


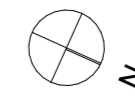


TREČIO AUKŠTO EKSPLIKACIJA

BUTO NR.	PAVADINIMAS	PLOTAS
Trečio aukšto planas		
D 3-01	Biuras	1 085,07
D 3-02	Biuras	645,16
D 3-03	Biuras	537,67
L 3-01	Liftų holas	20,51
L 3-02	Liftų holas	13,20
L 3-03	Liftų holas	11,88
		2 313,49 m²

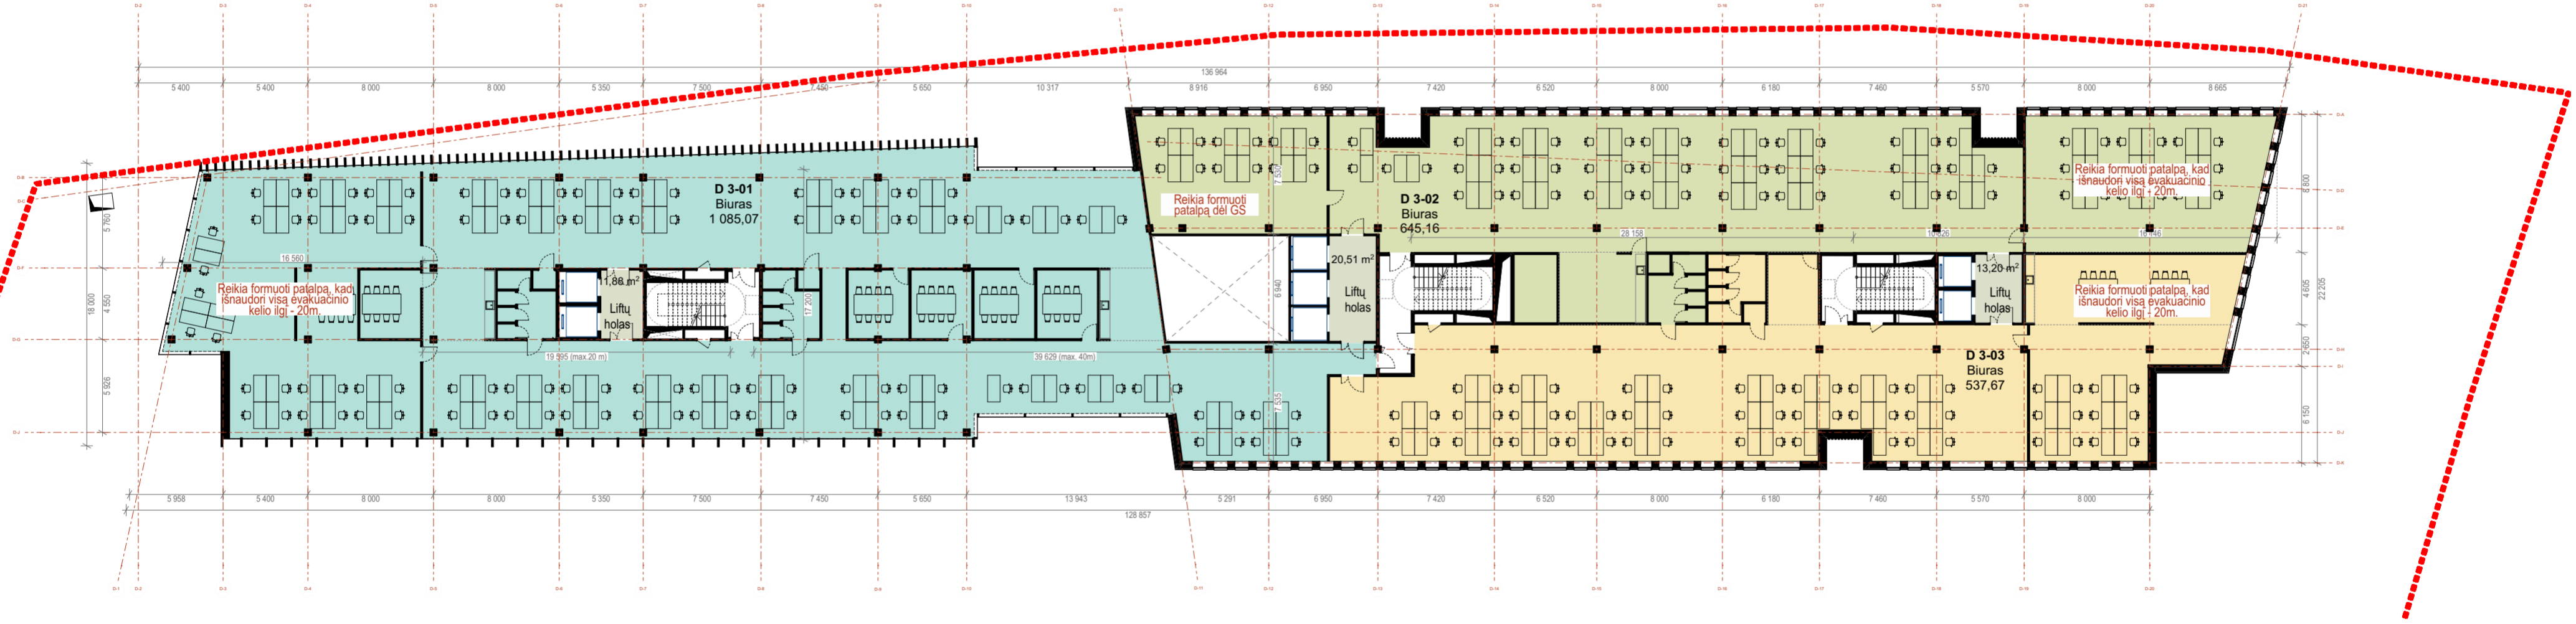


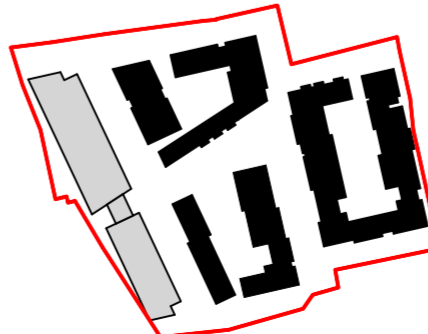
<p>SITUACIJOS SCHEMA</p> 	0	2023 04	Užsakovo tvirtinimui, projektinių pasiūlymų viešinimui		
	LAIDA	IŠLEIDIMO DATA	LAIDOS STATUSAS. KEITIMO PRIEŽASTIS (JEI TAIKOMA)		
	KVAL. PATV. DOK. NR.	<p>UAB "Adavas", a.k. 303056726 Adresas Konstitucijos pr. 7, LT-09308 Vilnius</p>		<p>STATINIO PROJEKTO PAVADINIMAS Gyvenamosios paskirties pastatų (daugiabučių) ir administracinės paskirties pastato Algirdo g. 77, Vilniuje statybos projektas</p>	
	A1656	PV	Ernesta Railė	<p>STATINIO NUMERIS IR PAVADINIMAS Administracinis pastatas: D</p>	
KVAL. PATV. DOK. NR.	<p>UAB "Eventus Pro" Gvazdikų g. 4, LT-10105, Vilnius, Tel. Nr. (8 5) 2123075 info@eventuspro.lt</p>		<p>DOKUMENTO PAVADINIMAS TREČIO AUKŠTO PLANO SCHEMA</p>	LAIDA	
A823	SA PDV	Vytenis Gerliakas			0
A2227	ARCH	Viktoras Čeika			
	ARCH	Tautydas Žakas			
LT	<p>STATYTOJAS UAB "LT Development Fund", a.k. 303218562 Adresas Konstitucijos pr. 7, LT-09308 Vilnius</p>		<p>DOKUMENTO ŽYMUO ALG77-PS-SA-23-01-23-ER-PP-SA-D_B-04</p>	LAPAS	LAPŲ
				1	1

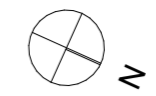


KETVIRTO AUKŠTO EKSPLIKACIJA

BUTO NR.	PAVADINIMAS	PLOTAS
Ketvirto aukšto planas		
D 4-01	Biuras	1 077,48
D 4-02	Biuras	645,25
D 4-03	Biuras	537,56
L 4-01	Liftų holas	20,51
L 4-02	Liftų holas	13,20
L 4-03	Liftų holas	11,88
		2 305,88 m²

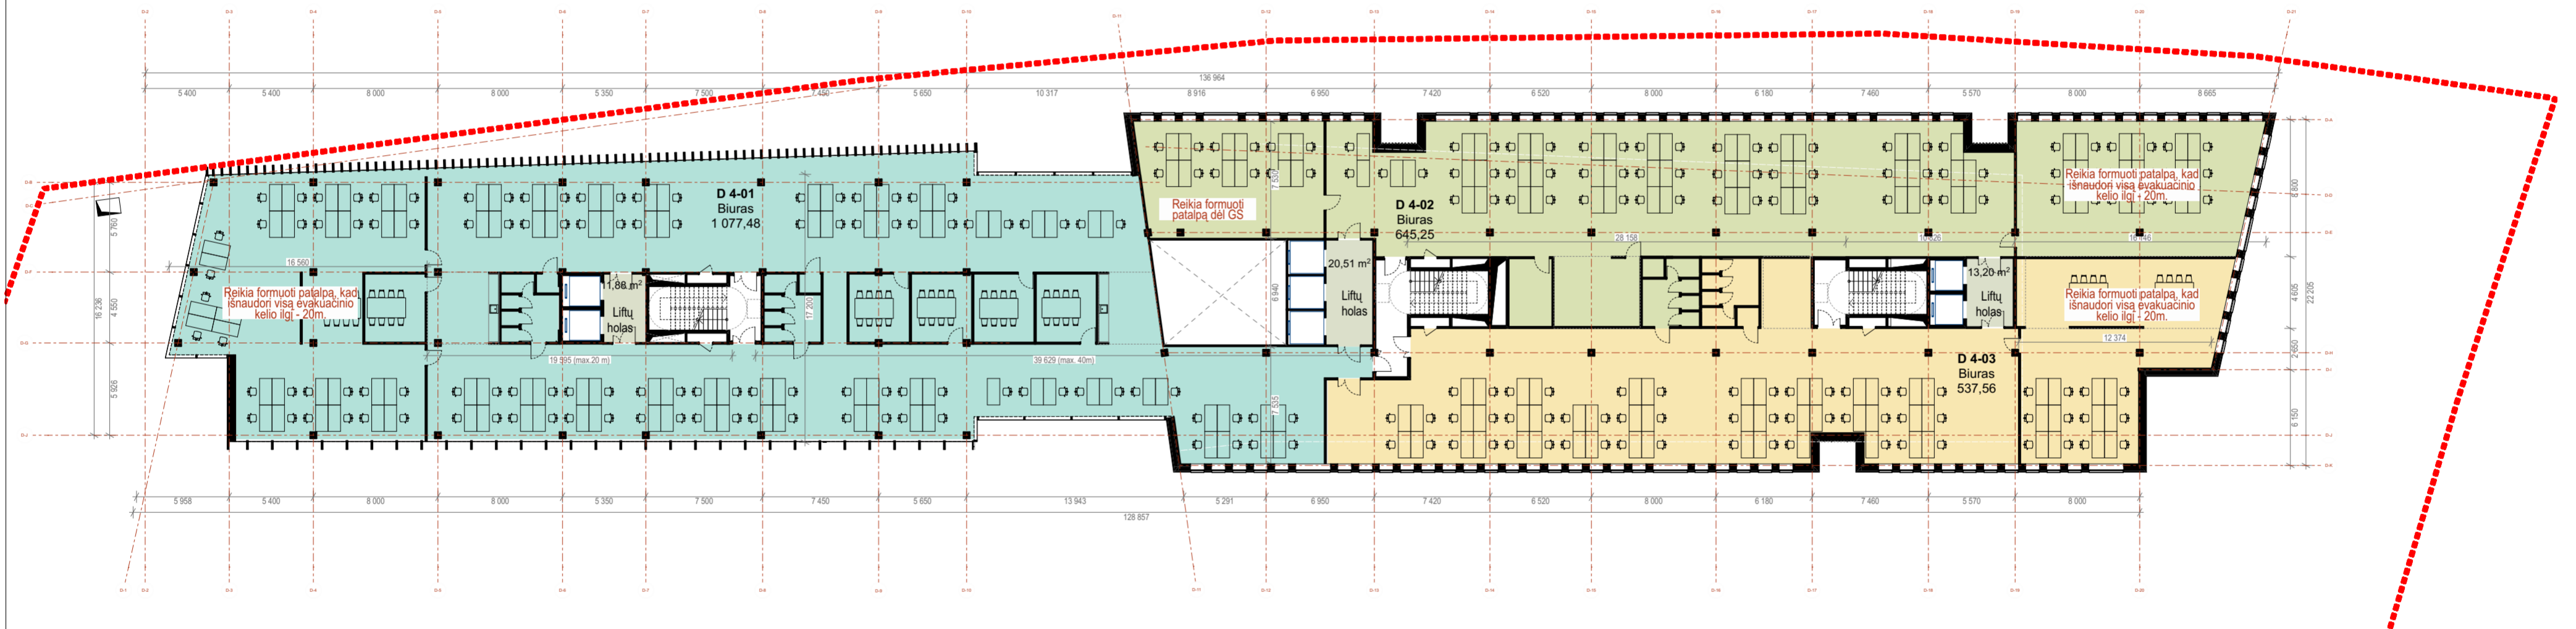


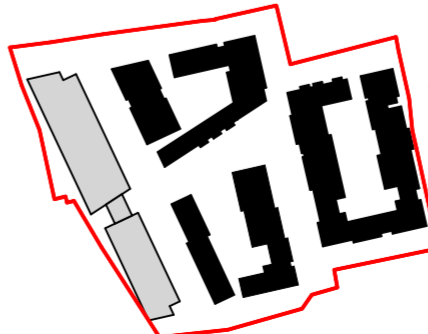SITUACIJOS SCHEMA	0	2023 04	Užsakovo tvirtinimui, projektinių pasiūlymų viešinimui		
	LAIDA	IŠLEIDIMO DATA	LAIDOS STATUSAS. KEITIMO PRIEŽASTIS (JEI TAIKOMA)		
	KVAL. PATV. DOK. NR.	UAB "Adavas", a.k. 303056726 Adresas Konstitucijos pr. 7, LT-09308 Vilnius		STATINIO PROJEKTO PAVADINIMAS Gyvenamosios paskirties pastatų (daugiabučių) ir administracinės paskirties pastato Algirdo g. 77, Vilniuje statybos projektas	
	A1656	PV	Ernesta Railė	STATINIO NUMERIS IR PAVADINIMAS Administracinis pastatas: D	
	KVAL. PATV. DOK. NR.	UAB "Eventus Pro" Gvazdikų g. 4, LT-10105, Vilnius, Tel. Nr. (8 5) 2123075 info@eventuspro.lt		DOKUMENTO PAVADINIMAS KETVIRTO AUKŠTO PLANO SCHEMA	LAIDA 0
	A823	SA PDV	Vytenis Gerliakas		DOKUMENTO ŽYMUO ALG77-PS-SA-23-01-23-ER-PP-SA-D_B-05
A2227	ARCH	Viktoras Čeika	LAPŲ 1		
	ARCH	Tautydas Žakas			
LT	STATYTOJAS UAB "LT Development Fund", a.k. 303218562 Adresas Konstitucijos pr. 7, LT-09308 Vilnius				LAPAS 1

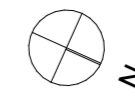


PENKTO AUKŠTO EKSPLIKACIJA


BUTO NR.	PAVADINIMAS	PLOTAS
Penktas aukštas		
D 5-01	Biuras	1 097,93
D 5-02	Biuras	804,33
L 5-01	Liftų holas	20,51
L 5-02	Liftų holas	11,88
L 5-03	Liftų holas	15,73
		1 950,38 m²

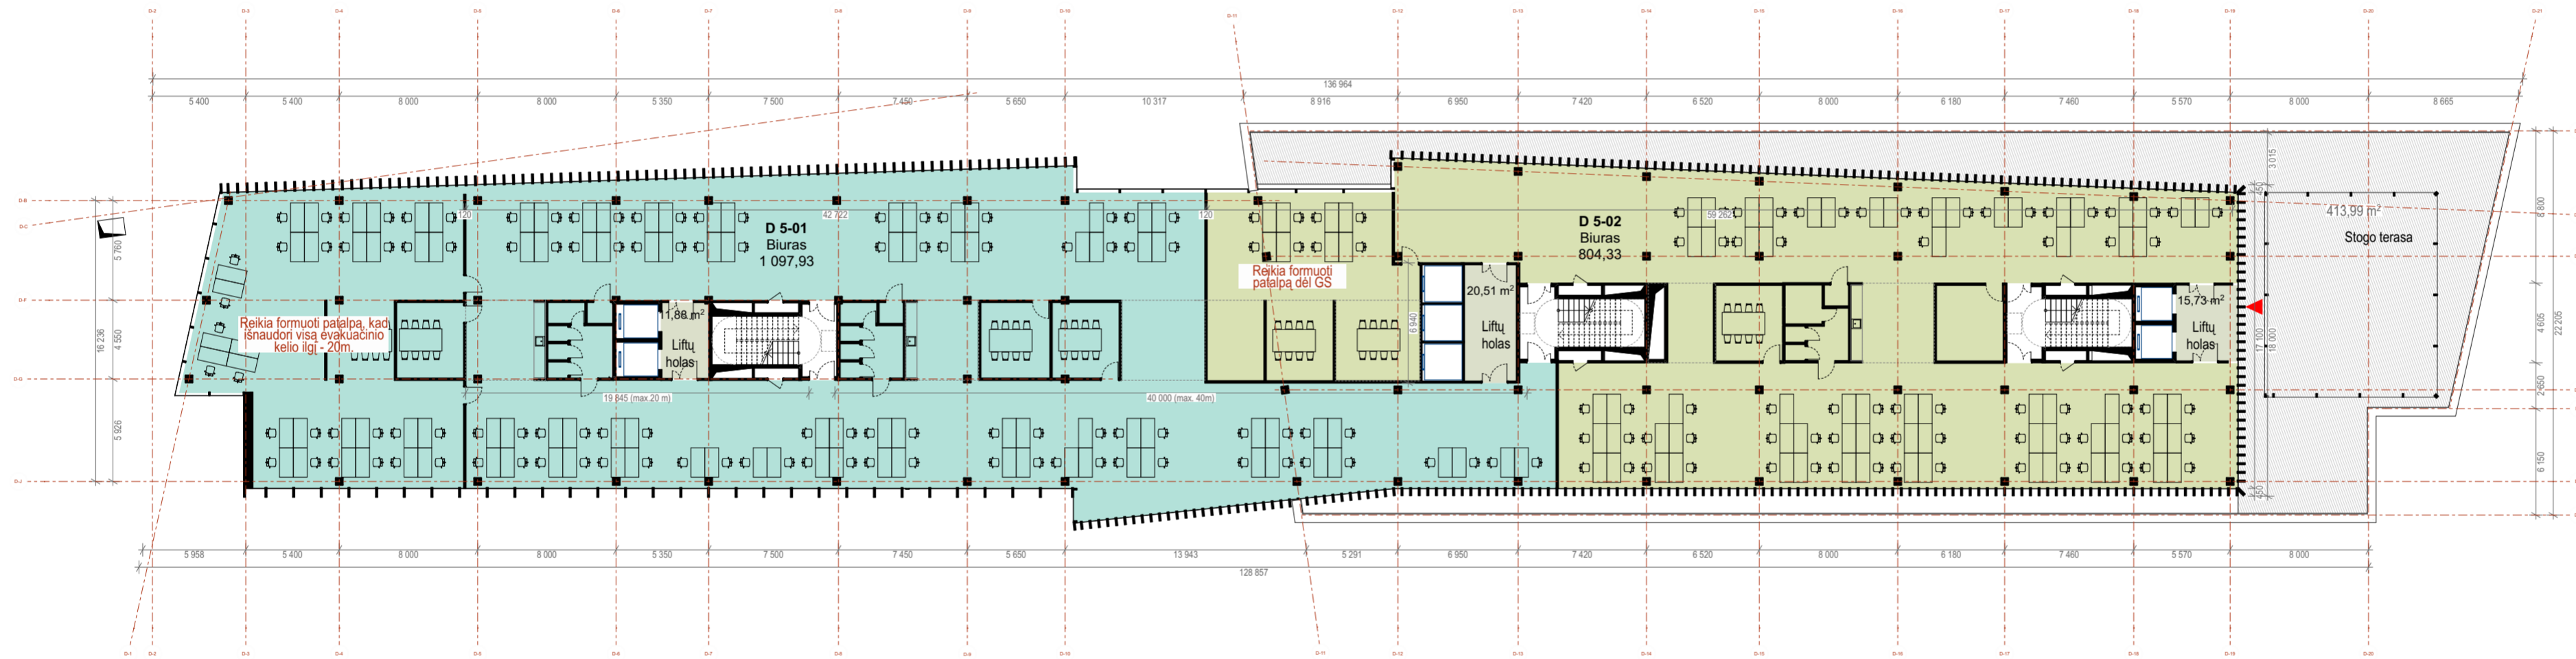

SITUACIJOS SCHEMA	0	2023 04	Užsakovo tvirtinimui, projektinių pasiūlymų viešinimui		
	LAIDA	IŠLEIDIMO DATA	LAIDOS STATUSAS. KEITIMO PRIEŽASTIS (JEI TAIKOMA)		
	KVAL. PATV. DOK. NR.	UAB "Adavas", a.k. 303056726 Adresas Konstitucijos pr. 7, LT-09308 Vilnius		STATINIO PROJEKTO PAVADINIMAS Gyvenamosios paskirties pastatų (daugiabučių) ir administracinės paskirties pastato Algirdo g. 77, Vilniuje statybos projektas	
	A1656	PV	Ernesta Raišė	STATINIO NUMERIS IR PAVADINIMAS Administracinis pastatas: D	
	KVAL. PATV. DOK. NR.	UAB "Eventus Pro" Gvazdikų g. 4, LT-10105, Vilnius, Tel. Nr. (8 5) 2123075 info@eventuspro.lt		DOKUMENTO PAVADINIMAS PENKTO AUKŠTO PLANO SCHEMA	LAIDA 0
	A823	SA PDV	Vytienis Gerliakas		
A2227	ARCH	Viktoras Čeika			
	ARCH	Tautydas Žakas			
LT	STATYTOJAS		DOKUMENTO ŽYMUO	LAPAS LAPŲ	
	UAB "LT Development Fund", a.k. 303218562 Adresas Konstitucijos pr. 7, LT-09308 Vilnius		ALG77-PS-SA-23-01-23-ER-PP-SA-D_B-06	1 1	

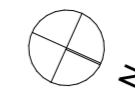

ŠEŠTO AUKŠTO EKSPLIKACIJA		
BUTO NR.	PAVADINIMAS	PLOTAS
Šeštas aukštas		
D 6-01	Biuras	1 098,34
D 6-02	Biuras	804,23
L 6-01	Liftų holas	20,51
L 6-02	Liftų holas	11,88
L 6-03	Liftų holas	15,73
		1 950,69 m²

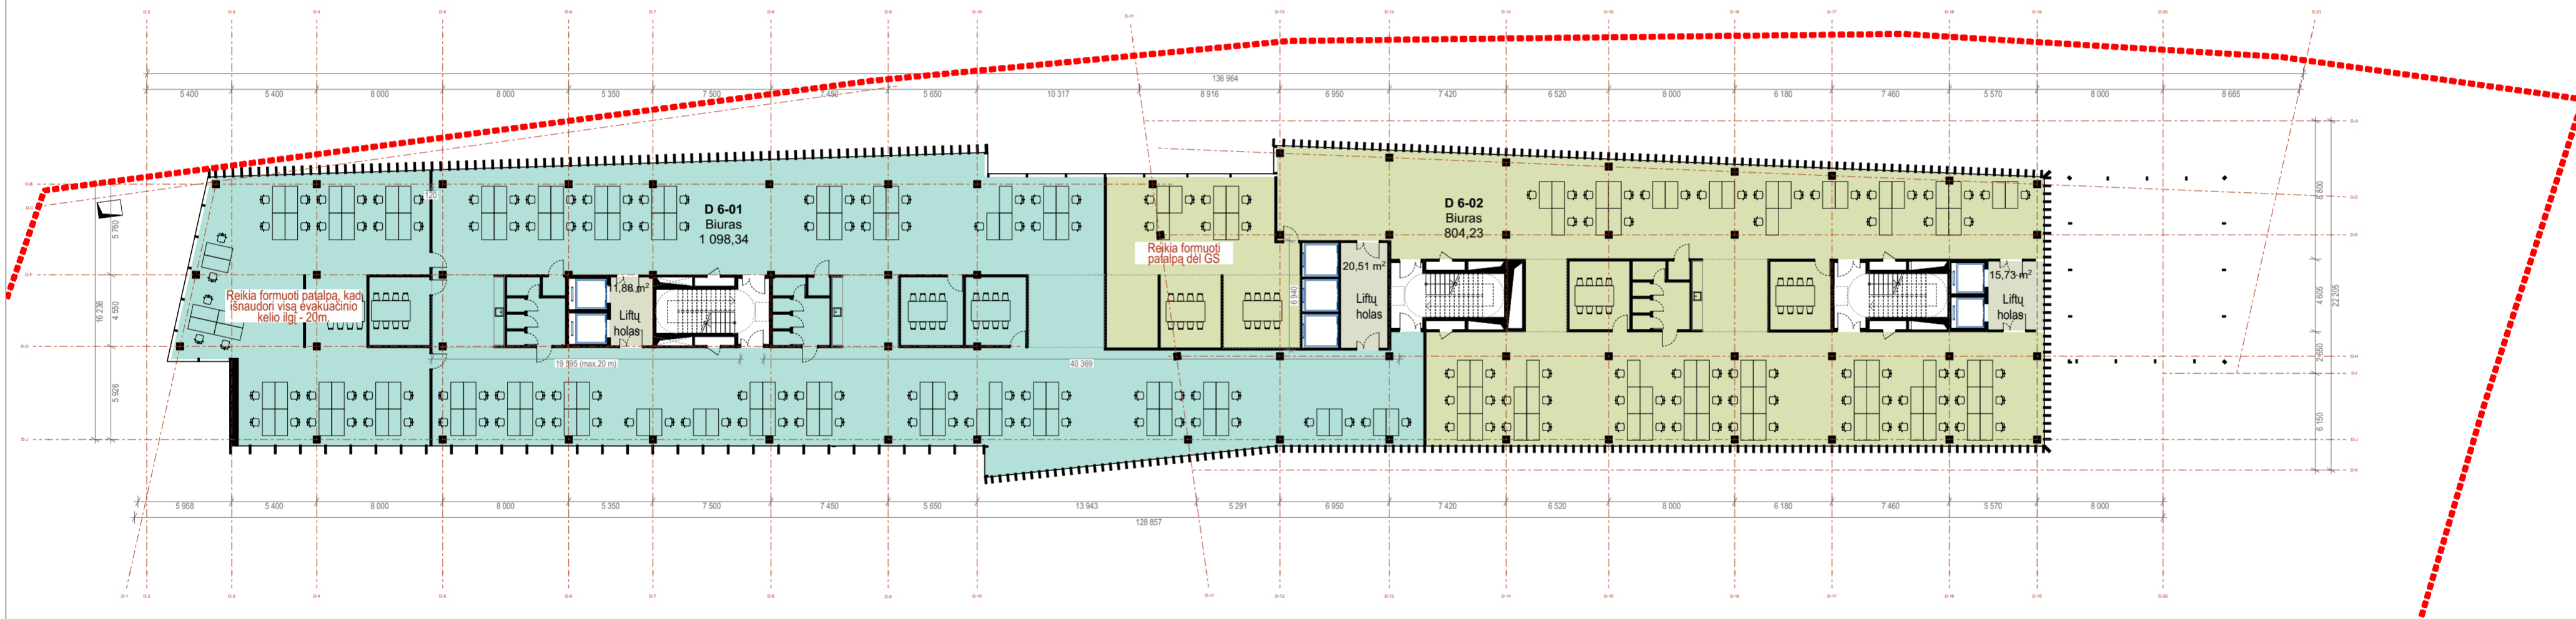

SITUACIJOS SCHEMA	0	2023 04	Užsakovo tvirtinimui, projektinių pasiūlymų viešinimui	
	LAIDA	IŠLEIDIMO DATA	LAIDOS STATUSAS. KEITIMO PRIEŽASTIS (JEI TAIKOMA)	
	KVAL. PATV. DOK. NR.	UAB "Adavas", a.k. 303056726 Adresas Konstitucijos pr. 7, LT-09308 Vilnius		STATINIO PROJEKTO PAVADINIMAS Gyvenamosios paskirties pastatų (daugiabučių) ir administracinės paskirties pastato Algirdo g. 77, Vilniuje statybos projektas
	A1656	PV	Ernesta Railė	STATINIO NUMERIS IR PAVADINIMAS Administracinis pastatas: D
	KVAL. PATV. DOK. NR.	UAB "Eventus Pro" Gvazdikų g. 4, LT-10105, Vilnius, Tel. Nr. (8 5) 2123075 info@eventuspro.lt		DOKUMENTO PAVADINIMAS LAIDA ŠEŠTO AUKŠTO PLANO SCHEMA 0
	A823	SA PDV	Vytenis Gerliakas	
	A2227	ARCH	Viktoras Čeika	
		ARCH	Tautydas Žakas	
LT	STATYTOJAS		DOKUMENTO ŽYMUO	LAPAS LAPŲ
	UAB "LT Development Fund", a.k. 303218562 Adresas Konstitucijos pr. 7, LT-09308 Vilnius		ALG77-PS-SA-23-01-23-ER-PP-SA-D_B-07	1 1