


VILNIAUS MIESTO SAVIVALDYBĖS PANERIŲ SENIŪNIJOS
Moksleivių g. Nr. 9
ADRESŲ NUMERIŲ NAIKINIMO/KEITIMO/SUTEIKIMO PLANAS

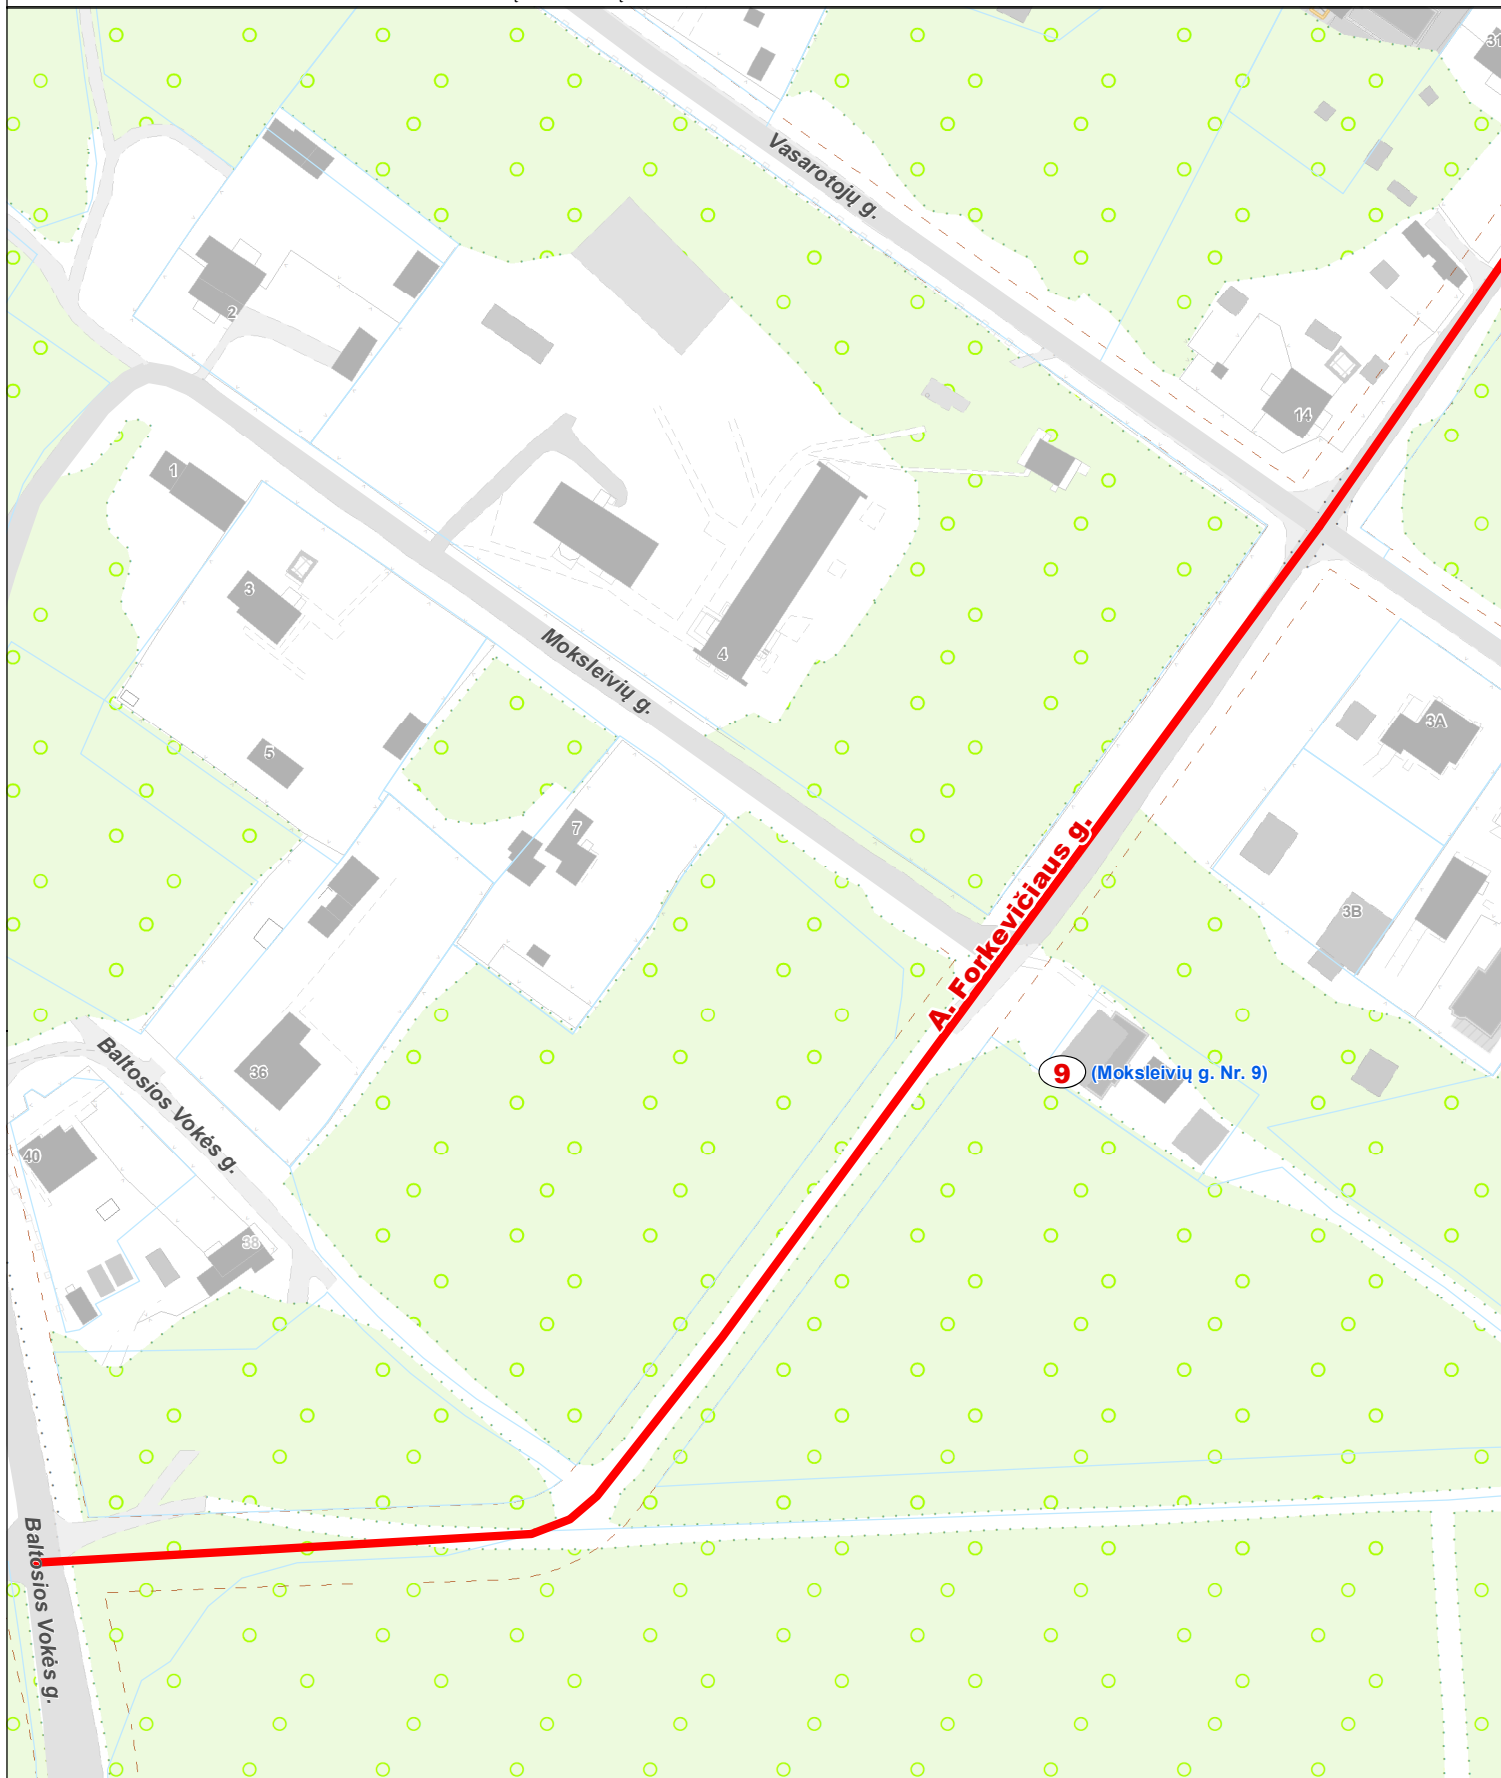

**Teritorijų planavimo suvestinis
skaitmeninis žemėlapis M 1:1500**

© Vilniaus m. savivaldybė 2025-02-27

Duomenų šaltiniai:
topografinė-inžinerinė informacija - KDB500V;
adresai - AGDB;
žemės sklypų ribos - NTKR duomenų bazė;
teritorijų planų informacija - TPDB.

Koordinacių sistema - LKS94.

Sutartiniai pažymėjimai

- 9** - Nauji A. Forkevičiaus g. adresai
- 9** - Buvę Moksleivių g. adresai