


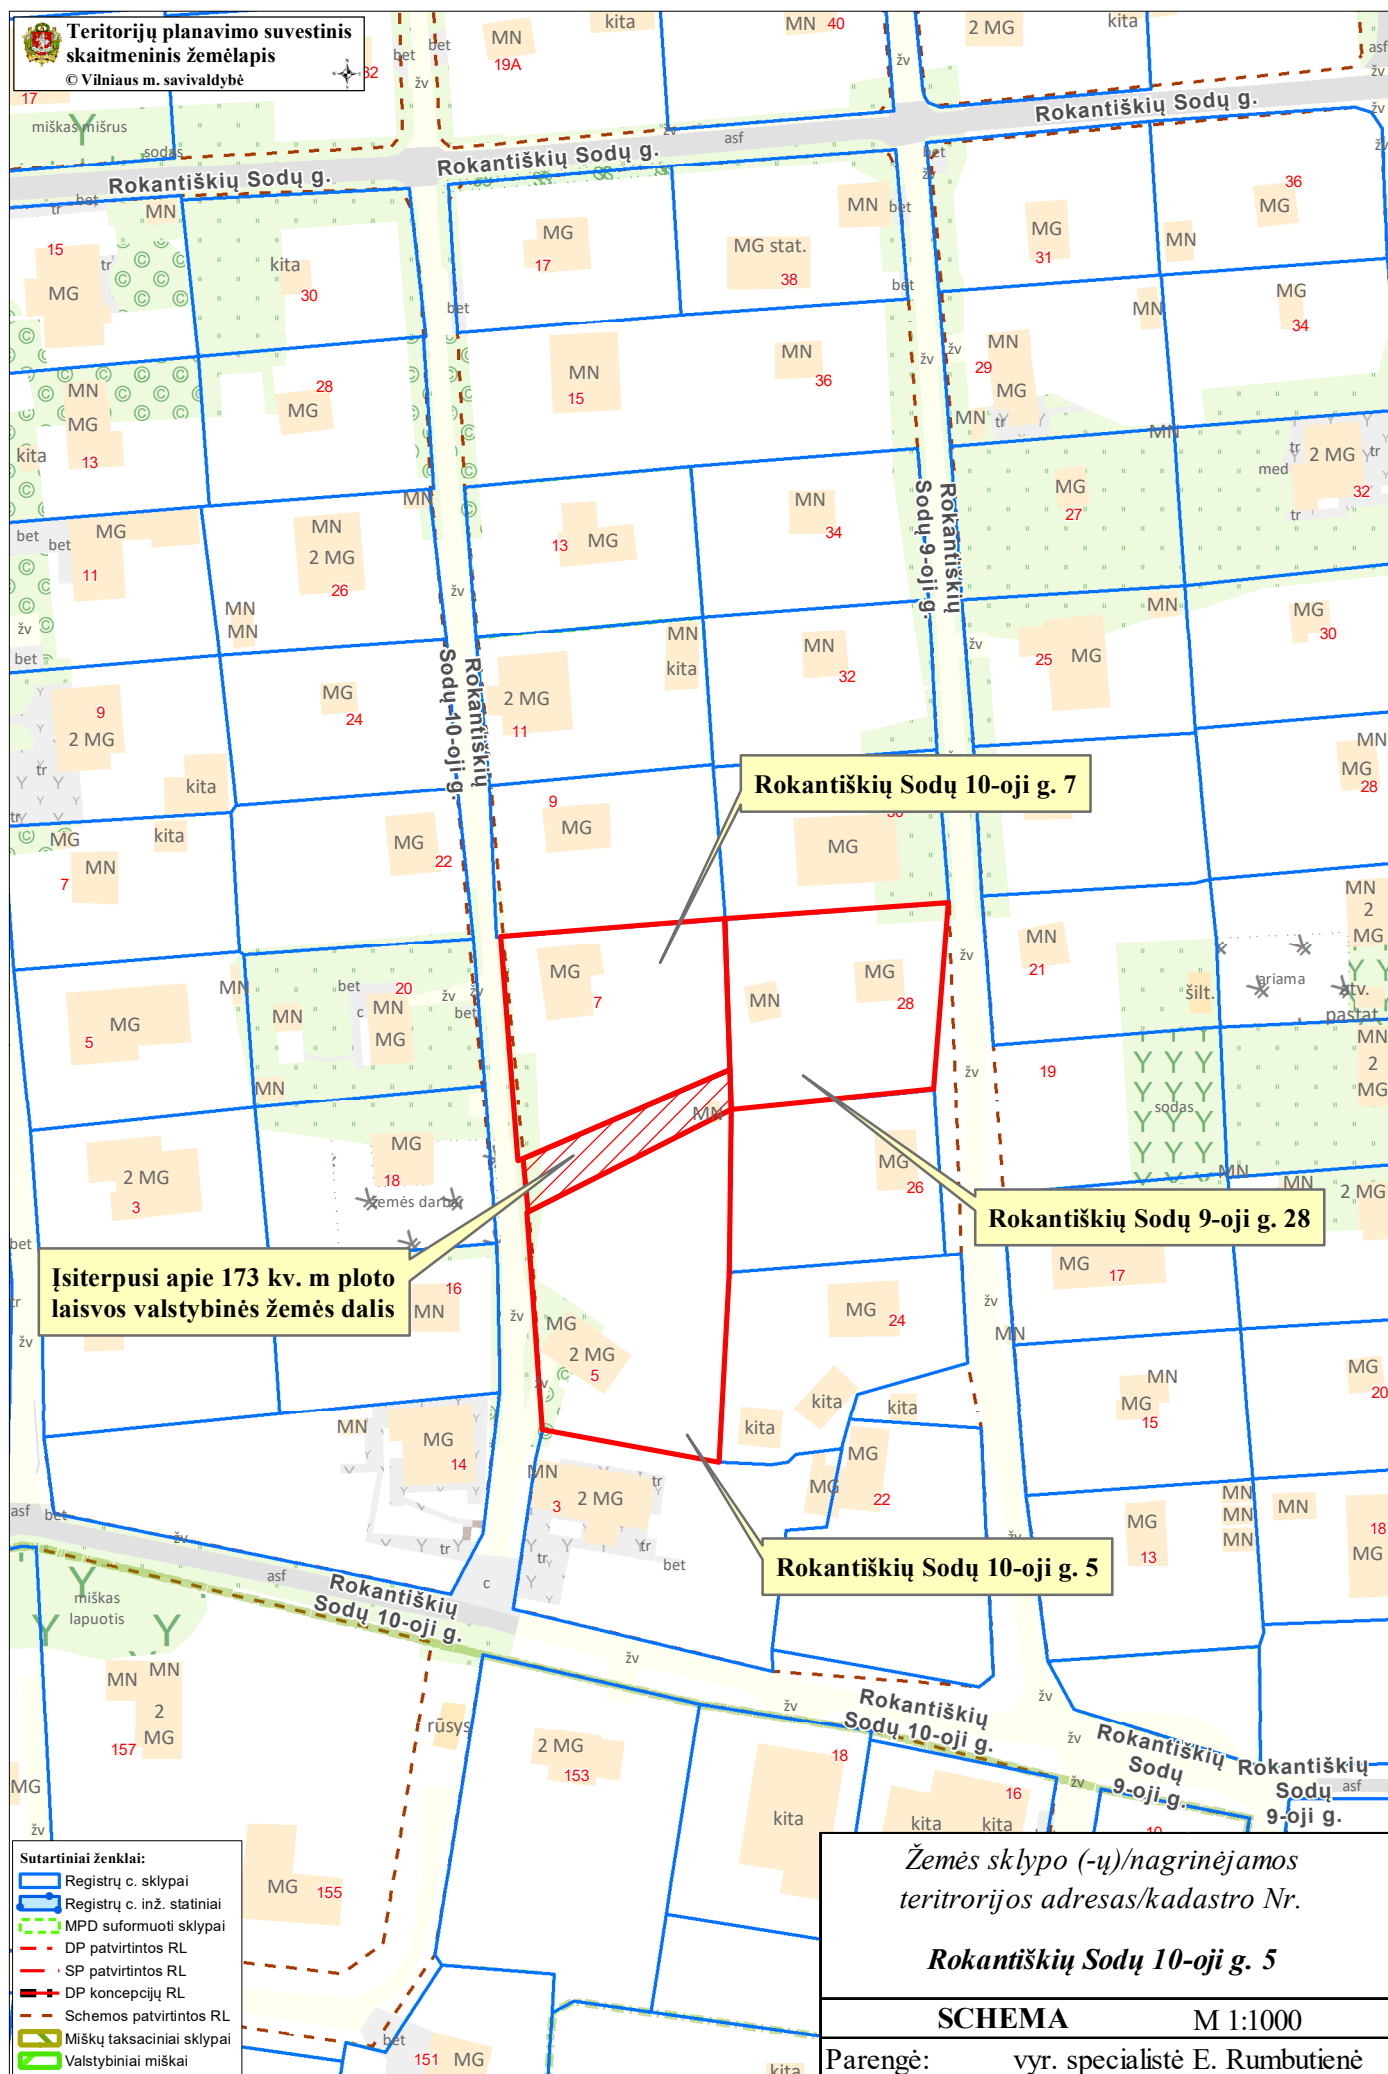

Teritorijų planavimo suvestinis
skaitmeninis žemėlapis
© Vilniaus m. savivaldybė



- Sutartiniai ženklai:
- Registru c. sklypai
 - Registru c. inž. statiniai
 - MPD suformuoti sklypai
 - DP patvirtintos RL
 - SP patvirtintos RL
 - DP koncepcijų RL
 - Schemos patvirtintos RL
 - Miškų taksaciniai sklypai
 - Valstybiniai miškai

Žemės sklypo (-ų)/nagrinėjamos
teritorijos adresas/kadastro Nr.

Rokantiškių Sodų 10-oji g. 5

SCHEMA M 1:1000

Parengė: vyr. specialistė E. Rumbutienė