


Žvėryno rajono plano (registro Nr. T00054568) sprendinių koregavimas sklype Latvių g. 9 Sprendiniai M 1:500



Nagrinėjama teritorija



Štrauka iš patvirtinto Žvėryno rajono plano

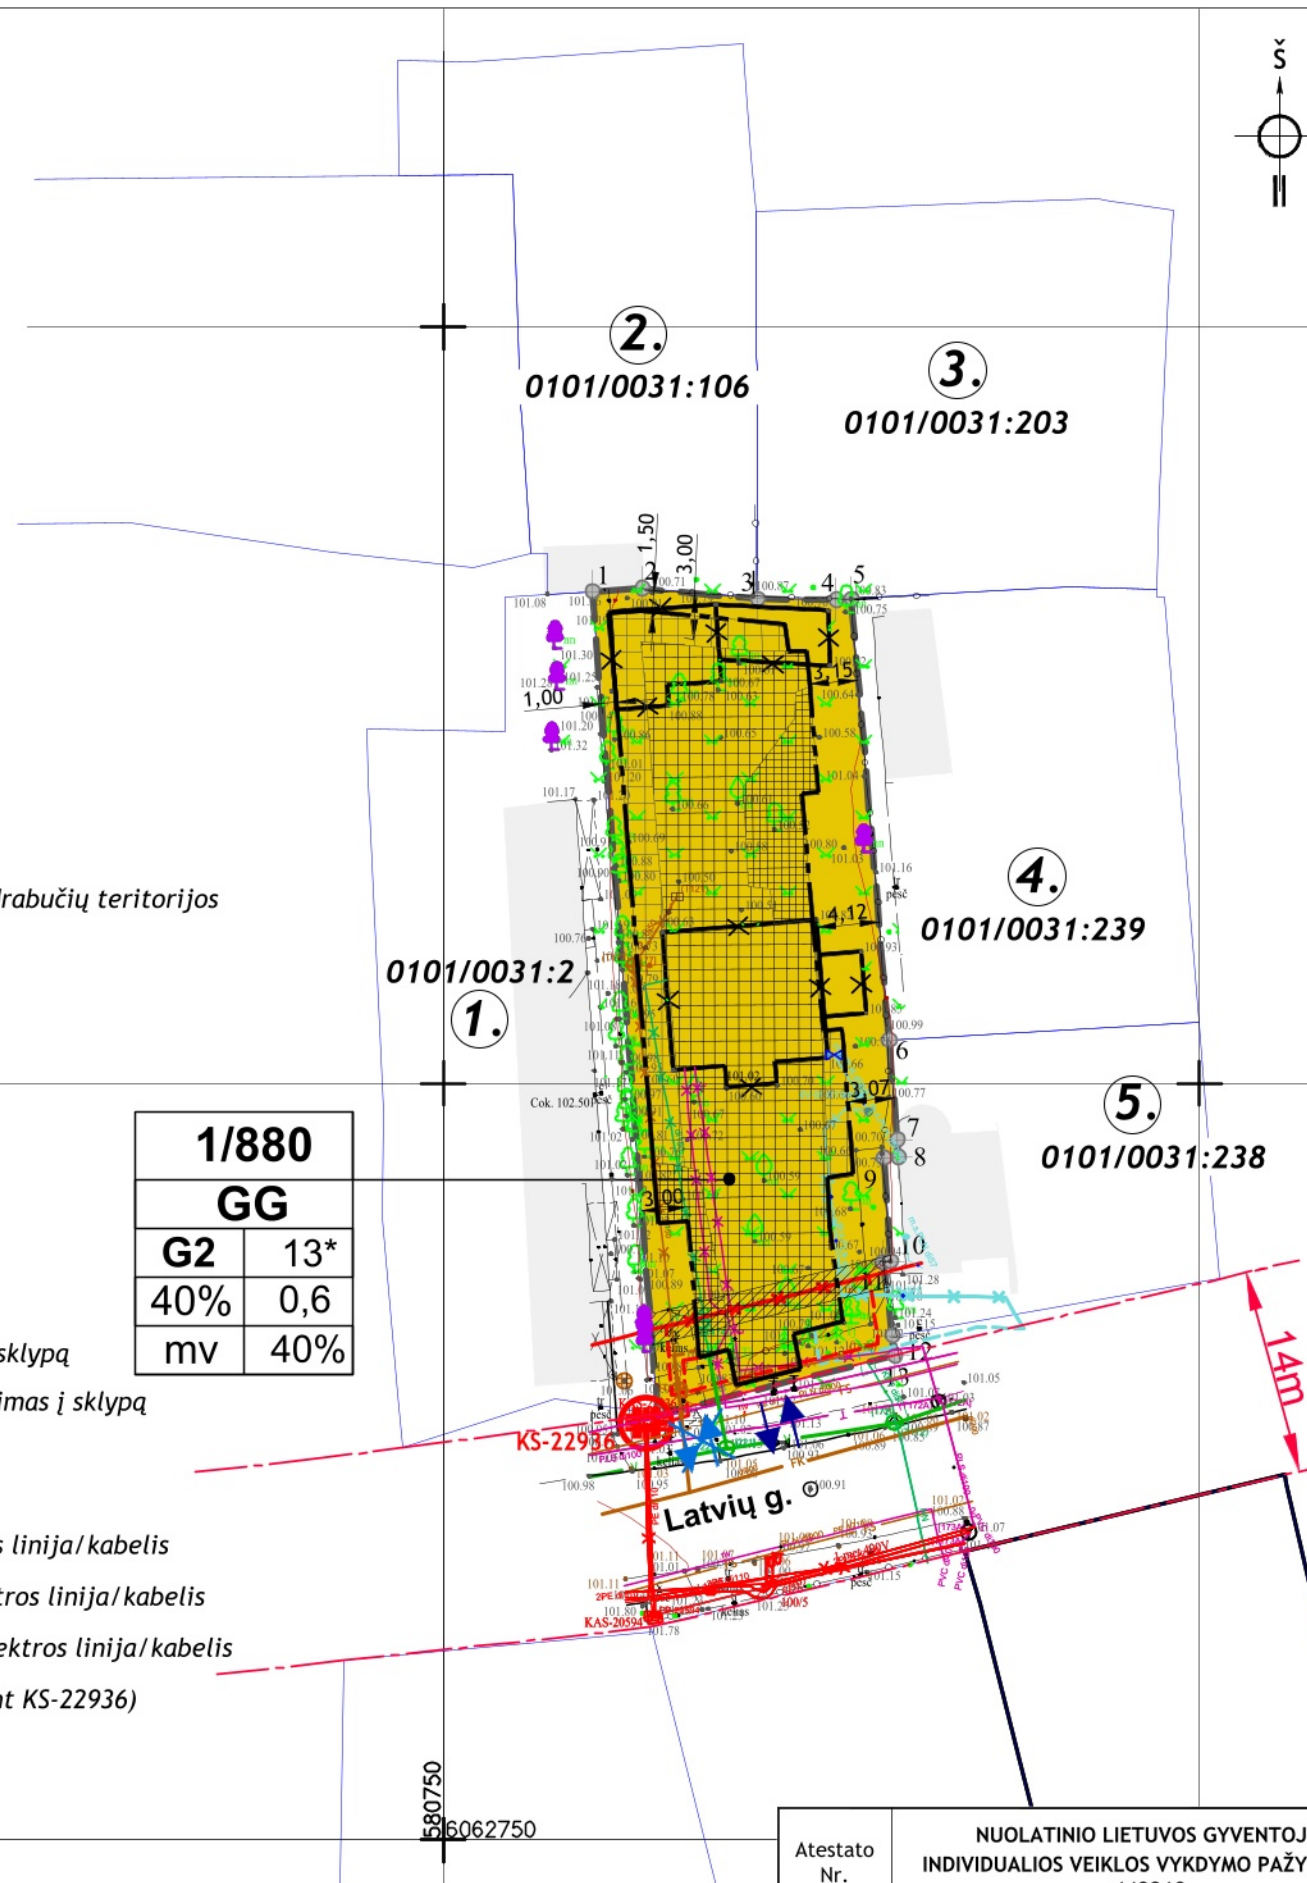

1/880	
GG	
G2	13*
40%	0,6
mv	40%

Sutartiniai ženklai

- Detaliojo plano koregavimo riba
- G2** Daugiabučių gyvenamųjų pastatų ir bendrabučių teritorijos
- Statybos zona
- Požeminio užstatymo zona
- Pastatų ir (ar) turinčių stogą inžinerinių statinių konsolinių pastatų dalių zona
- Statybos riba
- Griaujami statiniai
- Esamų sklypų ribos ir jų kadastriniai Nr.
- Gretimų sklypų eilės numeris
- Koreguojamo sklypo kampų taškai
- Planuojamas įvažiavimas/išvažiavimas į sklypą
- Naikinamas esamas įvažiavimas/išvažiavimas į sklypą
- Gatvės raudonoji linija
- Saugomi medžiai
- Esama žemos įtampos požeminė elektros linija/kabelis
- Iškeliamas žemos įtampos požeminė elektros linija/kabelis
- Planuojama žemos įtampos požeminė elektros linija/kabelis
- Naujos galios apskaitos spinta (pakeičiant KS-22936)
- Iškeliamas servitutas
- Naikinama požeminė dujotiekio linija
- Planuojama požeminė dujotiekio linija
- Esama požeminė vandentiekio linija
- Naikinama požeminė vandentiekio linija
- Esama savitakinė buitinių nuotekų linija
- Naikinama savitakinė buitinių nuotekų linija
- Planuojama savitakinė buitinių nuotekų linija
- Esama slėginė buitinių nuotekų linija
- Esami požeminiai ryšių kabeliai/laidai
- Naikinami požeminiai ryšių kabeliai/laidai

pastaba:
*pastatų aukštis ne didesnis kaip 12 m, su galimybe 20 proc. planuojamos teritorijos viršyti iki 14 m

Atestato Nr.	NUOLATINIO LIETUVOS GYVENTOJO INDIVIDUALIOS VEIKLOS VYKDYMO PAŽYMA NR. 448210	OBJEKTAS: ŽVĒRYNO RAJONO PLANO (REGISTRO NR. T00054568) SPRENDINIŲ KOREGAVIMAS SKLYPE LATVIŲ G. 9
	SUSISIEKIMO IR INŽINERINĖS INFRASTRUKTŪROS BRĒŽINYS M 1:500	
	Lapas	Lapų
	1	1