

VILNIAUS MIESTO GATVIŲ, SKVERŲ, AIKŠČIŲ IR TILTŲ IŠDĚSTYMO PLANAS M 1:2 000

PAVADINIMŲ GATVĖMS, PASTATAMS, STATINIAMS IR KITIEMS OBJEKTAMS SUTEIKIMO, KEITIMO IR ĮTRAUKIMO Į APSKAITĄ TVARKOS APRAŠO 1 PRIEDAS


Vilniaus miesto savivaldybės tarybos
2025 m. _____ d. sprendimo Nr. _____
priedas

Kartografinis pagrindas	KDB 500V
Gatvės taškų koordinacių nustatymo būdas	Grafinis

GATVIŲ TAŠKŲ KOORDINACIŲ ŽINIARAŠTIS

Skuodo g., taškų Nr. plane 1 - 3

NR.PLANE	X	Y
1	6054207,61	578711,44
2	6054235,39	578634,79
3	6054390,58	578688,55

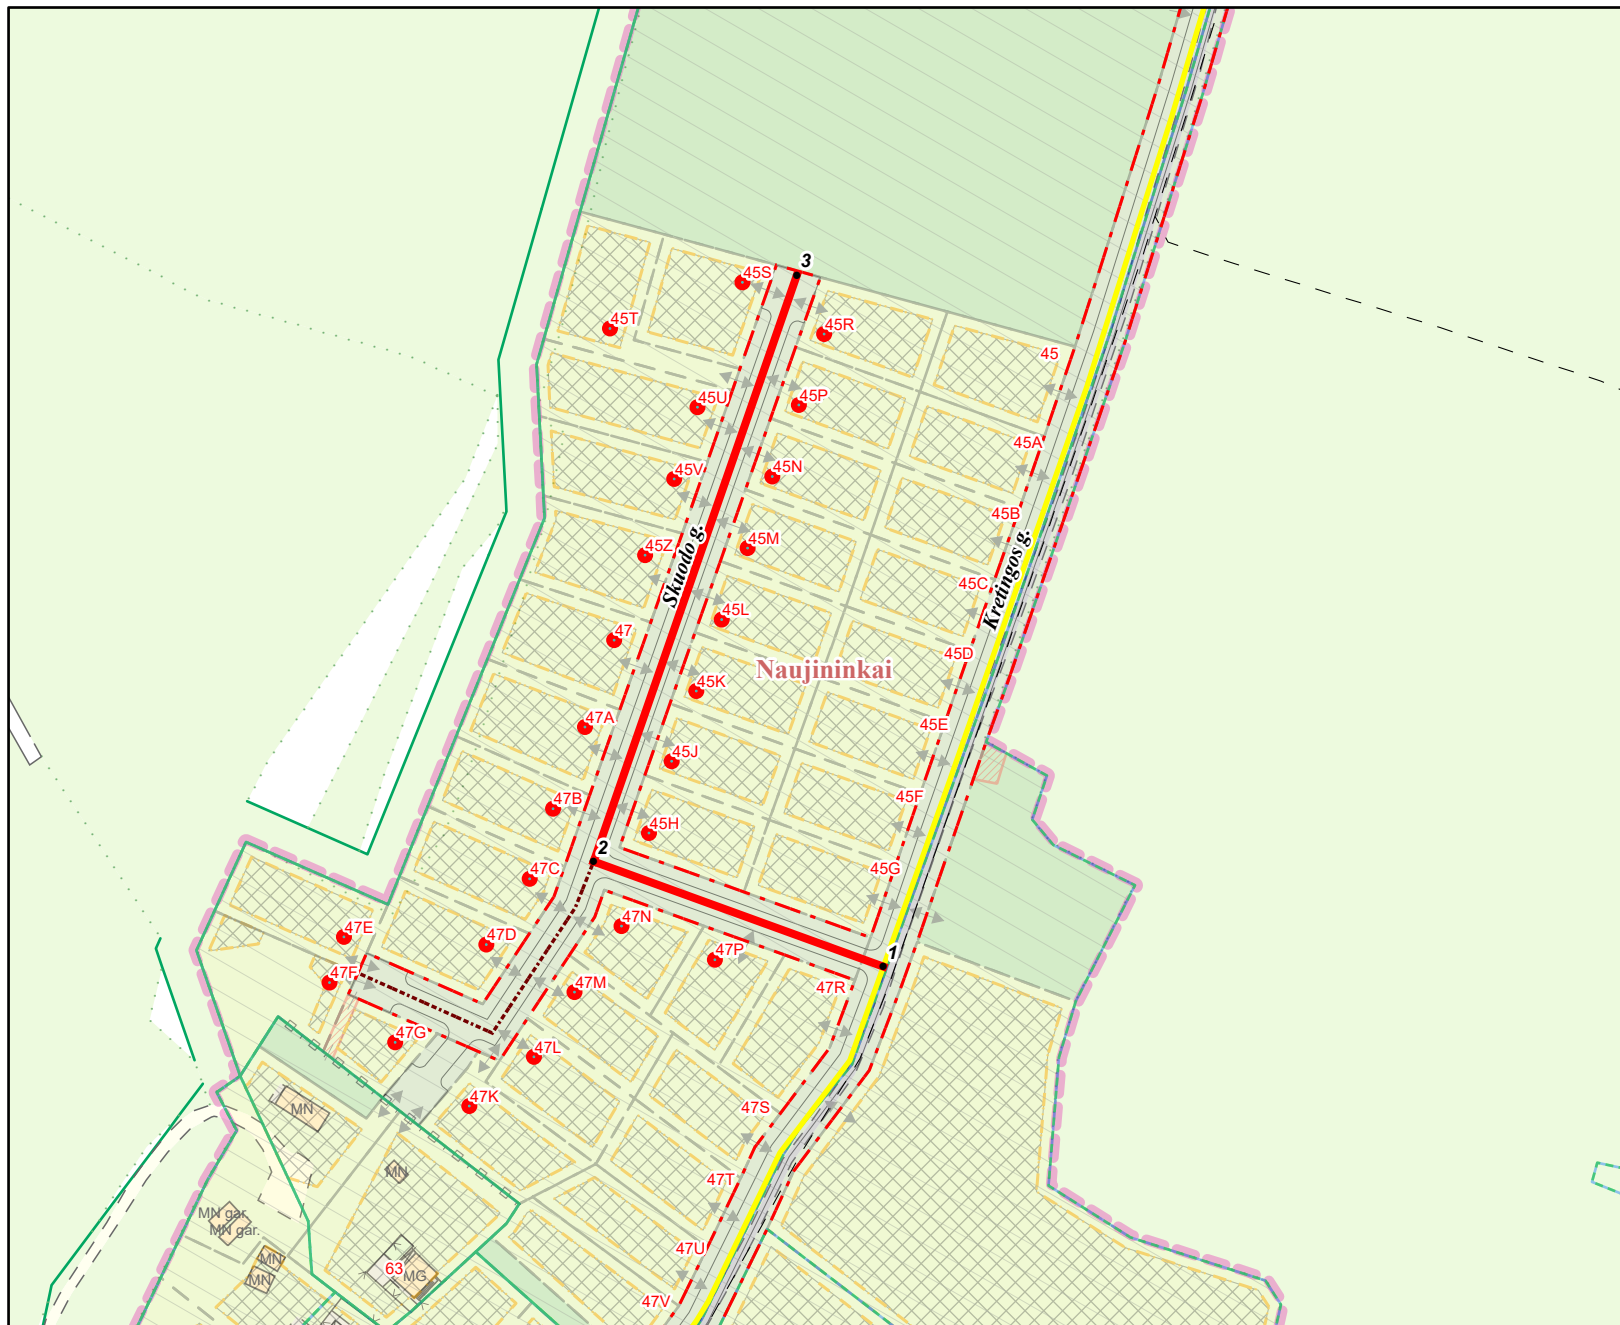

KEIČIAMĖ ADRESAI:

Tauragės g. 45H, 45J, 45K, 45L, 45M, 45N, 45P, 45R, 45S, 45T, 45U, 45V, 45Z, 47, 47A, 47B, 47C, 47D, 47E, 47F, 47G, 47K, 47L, 47M, 47N, 47P

PATEIKIA:
Vilniaus miesto savivaldybės administracijos
Žemės administravimo ir GIS poskyrio vedėja