Didieji Gulbinai
Mažieji Gulbinai
Balsiai
Antaviliai
Verkių Riešė
Skersinė
Santariškės
Bajorai
Tarandė
Žaliųjų Ežerai
Gulbinas
Balsys
Kryžiokai
Babiniai
Olkiniai
Vanaginė
Pagubė
Naujaneriai
Sakališkės
Šilinė
Bireliai
Žemieji Karačiūnai
Aukštieji Karačiūnai
Žemoji Veržuva
Aukštoji Veržuva
Šaurinė Turniškės
Turniškės
Verkiai
Gvazdikai
Geležinkelis
Tapeliai
Meirūnai
1
5
7
59
272
273
274
275
276
293
PV64
PV200
PV201
PV202
PV203
PV65
PV67
PV61

SAUGOMOS IR NEKILNOJAMŲJŲ KULTŪROS VERTYBIŲ TERITORIJOS:

Saugomos teritorijos

Regioniniai parkai

4 *Verkių regioninis parkas (0700000000023)*

Geomorfologiniai draustiniai

8 *Vanaginės geomorfologinis draustinis (0210200000036)*

Architektūrinis draustinis

10 *Verkių architektūrinis draustinis (0220400000035)*

Savivaldybės saugomos teritorijos

Geomorfologiniai draustiniai

12 *Valakampių klonio geomorfologinis draustinis (0210200000044)*

Hidrografiniai draustiniai

15 *Veržuvos hidrografinis draustinis (0210300000035)*

Kraštovaizdžio draustiniai

20 *Tapelių kraštovaizdžio draustinis (0230100000051)*

Konservacinio prioriteto funkcinė zona - draustinis

Geomorfologiniai draustiniai

21 *Ežerėlių geomorfologinis draustinis (0210200000092)*

Hidrografinis draustinis

24 *Riešės hidrografinis draustinis (0210300000093)*

Kraštovaizdžio draustiniai

33 *Turniškės kraštovaizdžio draustinis (0230100000162)*
34 *Žaliųjų ežerų kraštovaizdžio draustinis (0230100000161)*

NATURA 2000 Buveinių apsaugai svarbios teritorijos

36 *Ežerėlių kompleksas (LTVIN0011)*
37 *Kryžiokų miškas (LTVIN0020)*
38 *Neries upė (LTVIN0009)*
39 *Želiųjų ežerų apylinkės (LTVIN0008)*
40 *Neries upės šlaitas ties Verkiais (LTVIN0012)*
41 *Riešės upės slėnis (LTVIN0010)*

Nekilnojamųjų kultūros vertybių teritorijos

6 *Verkių dvaro sodyba (756)*
7 *Antavilių dvaro sodybos fragmentai (884)*
9 *Naujanerių (Viljanovos) dvaro sodybos fragmentai (903)*
23 *Popieriaus fabriko statinių kompleksas (16766)*
27 *Staviškių pilkapių vieta (30359)*
36 *Staviškių piliakalnis (33588)*
64 *Baniškių pilkapynas (30763)*
65 *Kryžiokų senosios kapinės (29530)*
66 *Didžiųjų Gulbinų piliakalnis (33045)*

© **VĮ Registrų centras.** NT kadastro, Adresų registro duomenys, 2023 [Gyvenamosios vietovės, savivaldybės ribos].

Lietuvos geologijos tarnyba prie Aplinkos ministerijos 2025 m.

Valstybinė saugomų teritorijų tarnyba 2023 m.

Vilniaus miesto savivaldybės teritorijų planavimo duomenų bazė Vilniaus KDB500V, GDB-10000, 2021.

Atlikta naudojant **ESRI® ArcGIS Pro** programinę įrangą

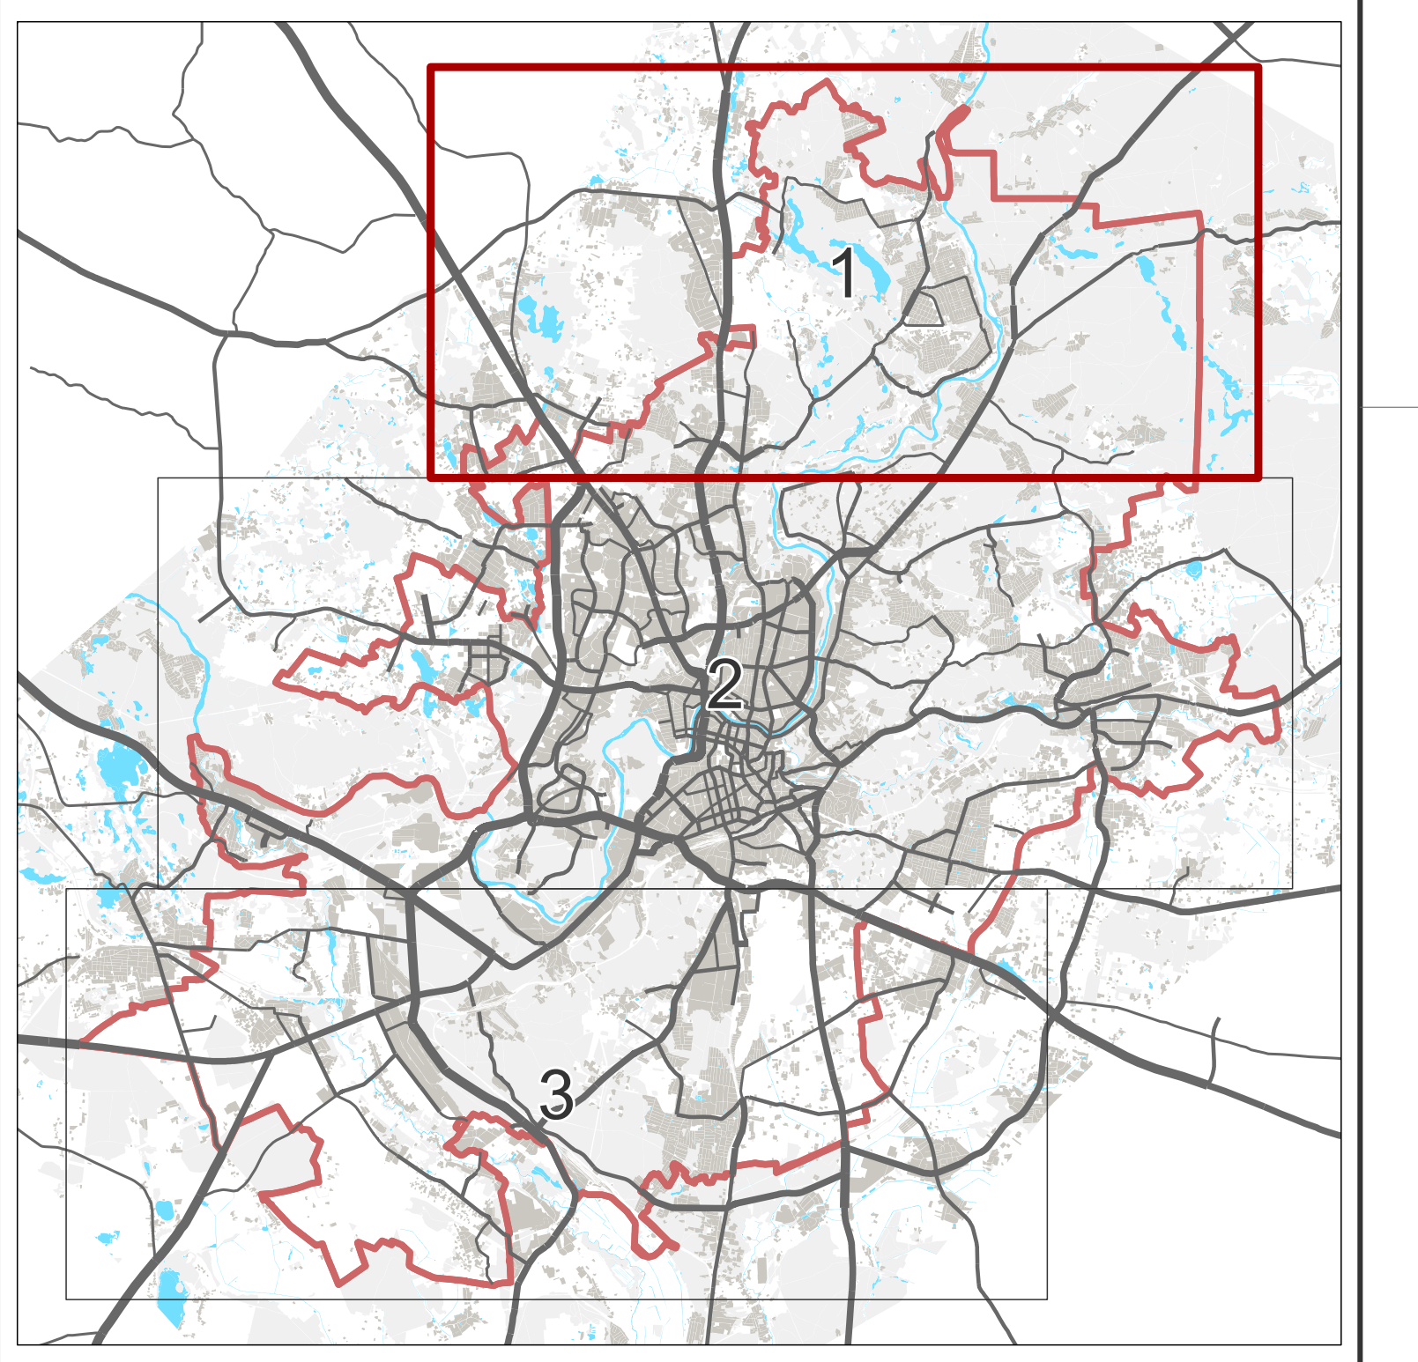

SUTARTINIAI ŽENKLAI

- 🟥 Vilniaus miesto savivaldybės riba
- - - - Vilniaus miesto seniūnijos riba

Paviršinių nuotekų tvarkymo teritorijos:

- 🟩 Eksploatuojamas paviršinių nuotekų tvarkymo baseinas
- 🟧 Eksploatuojamas mišrių nuotekų baseinas
- 🟥 Eksploatuojamas mišrių nuotekų pabaseinis paviršinių nuotekų baseine
- 🟨 Planuojamas paviršinių nuotekų tvarkymo infrastruktūros plėtros baseinas
- 🟦 Kito valdytojo eksploatuojamas paviršinių nuotekų tvarkymo baseinas
- ☐ Geografinis baseinas
- 3 Baseino numeris

Paviršinių nuotekų tvarkymo infrastruktūra

- Esamas 400 mm skersmens ir didesnis tinklas
- Esamas iki 399 mm skersmens tinklas
- Planuojami rekonstruoti paviršinių nuotekų tinklai
- Planuojama darni paviršinių nuotekų tvarkymo infrastruktūra
- Planuojamas atviras paviršinių nuotekų tvarkymo sprendinys/griovys/kanalas
- Planuojamas gamtinio sprendinio pritaikymas
- Kitais projektais suplanuoti/suprojektuoti paviršinių nuotekų tinklai
- ● Esamas UAB "Grinda" išleistuvas
- ● Esamas žinybinis išleistuvas
- ● Esamas kitas išleistuvas
- 3 Išleistuvo numeris
- ◉ Planuojami paviršinių nuotekų išleistuvai
- ◉ Kitais projektais suplanuoti/suprojektuoti išleistuvai
- ⬒ Debitmatis
- ◧ Debitmatis su monitoringo mazgu
- ■ Esama didelio našumo paviršinių nuotekų valykla
- ■ Esama mažo našumo paviršinių nuotekų valykla
- ■ Esama paviršinių nuotekų kaupykla
- ○ Planuojama rekonstruoti paviršinių nuotekų valykla
- ● Planuojama paviršinių nuotekų valykla
- ■ Planuojama paviršinių nuotekų kaupykla-valykla
- ■ Planuojama gamtinė kaupykla
- ● Kitu projektu suprojektuota / suplanuota paviršinių nuotekų valykla
- ■ Kitu projektu suprojektuota / suplanuota paviršinių nuotekų valykla-kaupykla
- ◆ Planuojama siurblinė
- ◇ Esama siurblinė
- △ Esamas persipylimo slenkstis
- Vilniaus miesto nuotekų valymo įrenginių apsaugos zona (500 m)

Požeminio vandens vandenviečių apsaugos zonos:

- Vandenvietės teritorija
- 50 m juosta
- 1 juosta
- 2 juosta
- 3 juosta
- 3A juosta
- 3B juosta

Saugomos teritorijos

- Regioninio parko ribos
- Draustinio ribos
- Rezervato ribos
- Natura 2000 teritorijos ribos
- 3 Saugomos gamtinės teritorijos numeris
- Vilniaus senamiesčio ribos
- Vilniaus senamiesčio vizualinės apsaugos pozonis
- Nekilnojamosios kultūros vertybės teritorija (pavieniai objektai brėžinyje nerodomi)
- ⑦ Nekilnojamosios kultūros vertybės teritorijos numeris
- ▨ Valstybinės reikšmės miškai
- Detaliai išžvalgytas naudingųjų iškasenų telkinys
- A kategorijos gatvės
- B kategorijos gatvės
- C kategorijos gatvės
- D kategorijos gatvės
- Geležinkelis
- ☐ Kelių apsaugos zona
- Planuojamos "Rail Baltica" geležinkelio linijos Kaunas-Vilnius (Projekto „Rail Baltica“ geležinkelio linijos Kaunas–Vilnius susisiekimo komunikacijų inžinerinės infrastruktūros vystymo planas) apsaugos zona
- Geležinkelis ir geležinkelio kelių ir jų įrenginių, geležinkelio želdinių apsaugos zona
- Dj Magistralinis dujotiekis (I-os viet. klasės)
- DSS Dujų skirstymo stotis
- MD Magistralinio dujotiekio apsaugos zona
- MDvt Magistralinio dujotiekio pirmos vietovės klasės teritorijos riba (po 200 m abipus dujotiekio vamzdyno ašies)
- Elektros aukštos įtampos (330kV, 110kV, 35kV) oro linija
- E Elektros aukštos įtampos (330kV, 110kV, 35kV) oro linijos apsaugos zona

Esamo kilimo ir tūpimo tako aerodromo apsaugos zonos:

- A aerodromo apsaugos zona "A"
- B aerodromo apsaugos zona "B"
- C aerodromo apsaugos zona "C"
- D aerodromo apsaugos zona "D"
- E aerodromo apsaugos zona "E"
- Galimai taršios teritorijos
- 🟦 Vandenys, įrašyti į upių, ežerų ir tvenkinių kadastrą
- 🟦 Vandenys

Bendruoju planu suplanuotos funkcinės zonos ir kitos teritorijos:

- Pramonės ir sandėliavimo zona
- Intensyviai naudojamų želdynų zona
- Ekstensyviai naudojamų želdynų zona
- Inžinerinės infrastruktūros koridorių zona
- ▨ Sausaslėniai

0 0,5 1 2 km

0	2025-04-29	
LAIDA	IŠLEIDIMO DATA	LAIDOS STATUSAS, KEITIMO PRIEŽASTIS (JEI TAIKOMA)

KVAL. PATV. DOK. NR.	SWECO UAB „Sweco Lietuva“		Teritorijų planavimo dokumento pavadinimas **PAVIRŠINIŲ NUOTEKŲ TVARKYMO INFRASTRUKTŪROS PLĖTROS SPECIALIOJO PLANO KEITIMAS**
20785	PDV	Marina Kupetauskienė	Brėžinio arba schemos pavadinimas **PAGRINDINIS BRĖŽINYS**
40579	Inž.	Simas Janušas	
	VILNIAUS VYSTYMO KOMPANIJA		
A280	PV	Mindaugas Grabauskas	Mastelis **1:15000**
TPV 0067	arch.	Giedrius Bireta	LAIDA 0
LT	Teritorijų planavimo organizatorius VILNIAUS MIESTO SAVIVALDYBĖS ADMINISTRACIJOS DIREKTORIUS		Projekto žymuo 23006-00-STP-SK.B-01 VP 23-108

LAPAS	LAPŲ
1	3

PAGRINDINIO BRĖŽINIO FRAGMENTAS, MASTELIS 1:10 000

© VĮ Registrų centras. NT kadastro, Adresų registro duomenys, 2023 [Gyvenamosios vietovės, savivaldybės ribos].

Lietuvos geologijos tarnyba prie Aplinkos ministerijos 2025 m.

Valstybinė saugomų teritorijų tarnyba 2023 m.

Vilniaus miesto savivaldybės teritorijų planavimo duomenų bazė Vilniaus KDB500V, GDB-10000, 2021.

Atlikta naudojant **ESRI® ArcGIS Pro** programinę įrangą

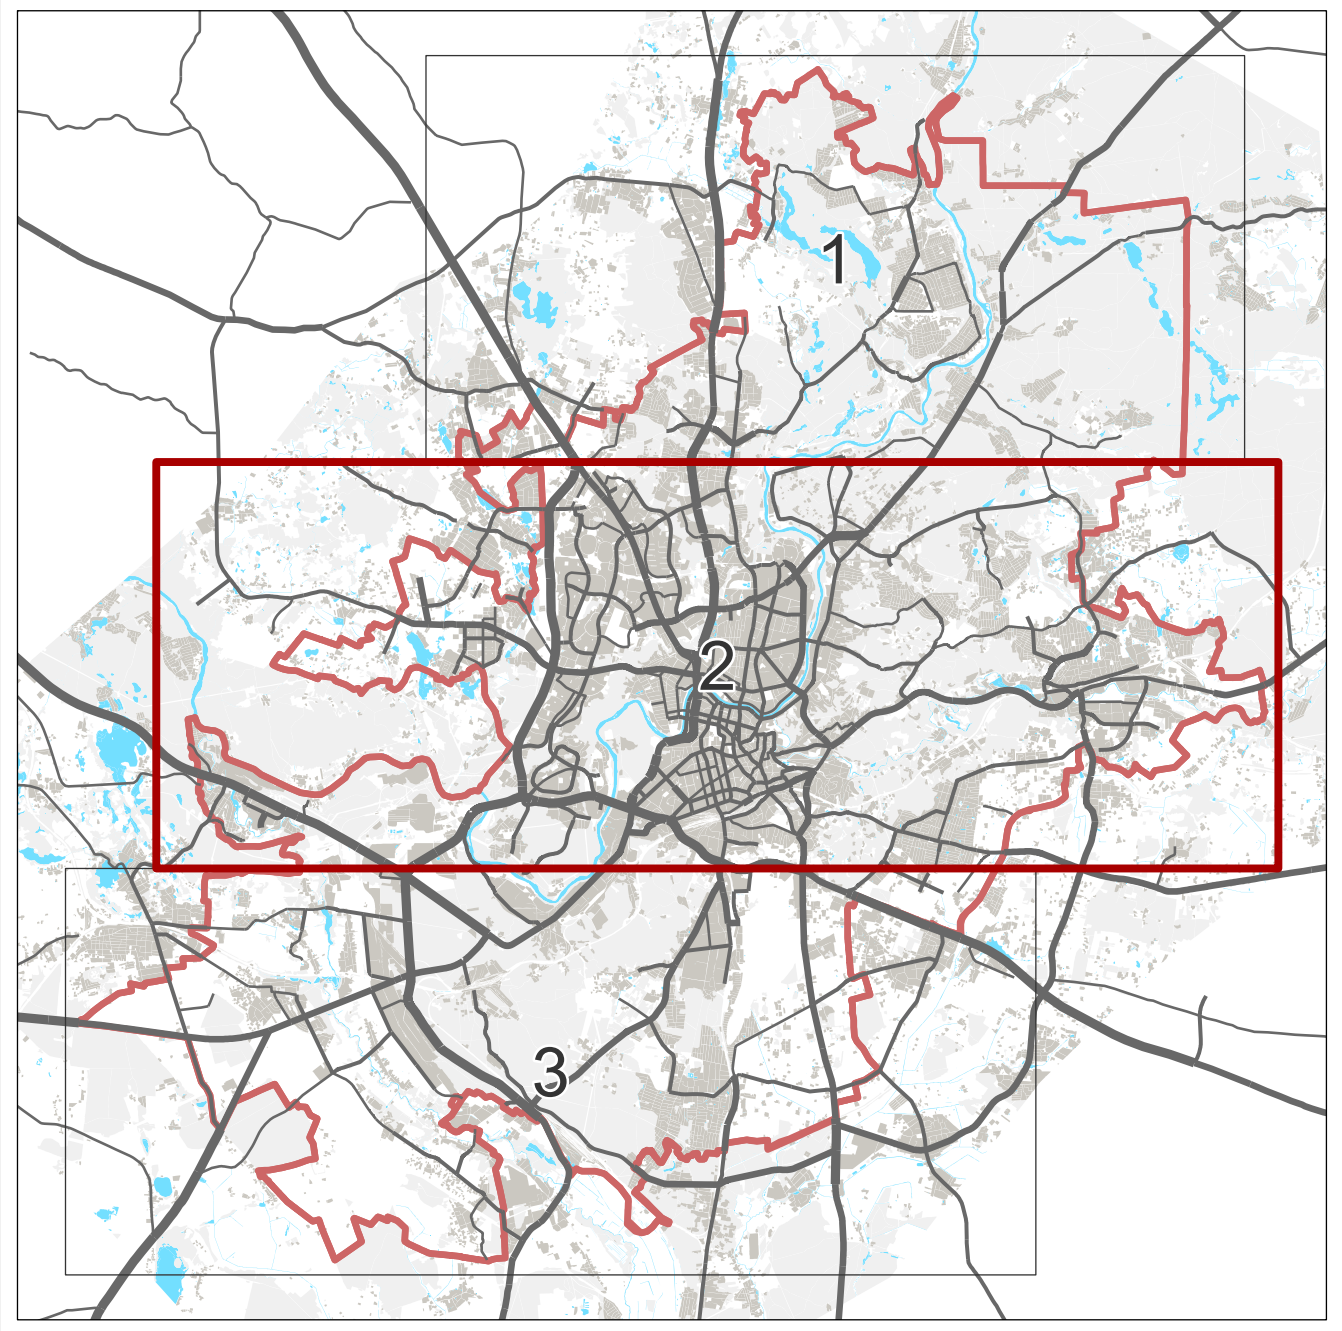

SUTARTINIAI ŽENKLAI

▬	Vilniaus miesto savivaldybės riba
- - -	Vilniaus miesto seniūnijos riba
	Paviršinių nuotekų tvarkymo teritorijos:
🟩	Eksploatuojamas paviršinių nuotekų tvarkymo baseinas
🟧	Eksploatuojamas mišrių nuotekų baseinas
🟥	Eksploatuojamas mišrių nuotekų pabaseinis paviršinių nuotekų baseine
🟨	Planuojamas paviršinių nuotekų tvarkymo infrastruktūros plėtros baseinas
🟦	Kito valdytojo eksploatuojamas paviršinių nuotekų tvarkymo baseinas
☐	Geografinis baseinas
3	Baseino numeris
	Paviršinių nuotekų tvarkymo infrastruktūra
▬	Esamas 400 mm skersmens ir didesnis tinklas
—	Esamas iki 399 mm skersmens tinklas
▬	Planuojami rekonstruoti paviršinių nuotekų tinklai
▬	Planuojama darni paviršinių nuotekų tvarkymo infrastruktūra
▬	Planuojamas atviras paviršinių nuotekų tvarkymo sprendinys/griovys/kanalas
▬	Planuojamas gamtinio sprendinio pritaikymas
▬	Kitais projektais suplanuoti/suprojektuoti paviršinių nuotekų tinklai
●	Esamas UAB "Grinda" išleistuvas
●	Esamas žinybinis išleistuvas
●	Esamas kitas išleistuvas
3	Išleistuvo numeris
⊙	Planuojami paviršinių nuotekų išleistuvai
⊙	Kitais projektais suplanuoti/suprojektuoti išleistuvai
⬒	Debitmatis
◨	Debitmatis su monitoringo mazgu
🟧	Esama didelio našumo paviršinių nuotekų valykla
🟧	Esama mažo našumo paviršinių nuotekų valykla
🟦	Esama paviršinių nuotekų kaupykla
🟡	Planuojama rekonstruoti paviršinių nuotekų valykla
🔴	Planuojama paviršinių nuotekų valykla
🟥	Planuojama paviršinių nuotekų kaupykla-valykla
🟩	Planuojama gamtinė kaupykla
🔵	Kitu projektu suprojektuota / suplanuota paviršinių nuotekų valykla
🟦	Kitu projektu suprojektuota / suplanuota paviršinių nuotekų valykla-kaupykla
◆	Planuojama siurblinė
◇	Esama siurblinė
▲	Esamas persipylimo slenkstis
▭	Vilniaus miesto nuotekų valymo įrenginių apsaugos zona (500 m)

	Požeminio vandens vandenviečių apsaugos zonos:
▬	Vandenvietės teritorija
▬	50 m juosta
— 1 —	1 juosta
— 2 —	2 juosta
— 3 —	3 juosta
— 3A —	3A juosta
— 3B —	3B juosta
	Saugomos teritorijos
┴┴┴	Regioninio parko ribos
•—•—•	Draustinio ribos
┬┬┬	Rezervato ribos
┴┴┴	Natura 2000 teritorijos ribos
3	Saugomos gamtinės teritorijos numeris
▬	Vilniaus senamiesčio ribos
┬ ┬ ┬	Vilniaus senamiesčio vizualinės apsaugos pozonis
┬┬┬┬	Nekilnojamosios kultūros vertybės teritorija (pavieniai objektai brėžinyje nerodomi)
⑦	Nekilnojamosios kultūros vertybės teritorijos numeris
▨	Valstybinės reikšmės miškai
┼┼┼	Detaliai išžvalgytas naudingųjų iškasenų telkinys
▬	A kategorijos gatvės
▬	B kategorijos gatvės
—	C kategorijos gatvės
—	D kategorijos gatvės
┼—┼	Geležinkelis
☐	Kelių apsaugos zona
☐	Geležinkelis ir geležinkelio kelių ir jų įrenginių, geležinkelio želdinių apsaugos zona
⬚	Planuojamos "Rail Baltica" geležinkelio linijos Kaunas-Vilnius (Projekto „Rail Baltica“ geležinkelio linijos Kaunas–Vilnius susisiekimo komunikacijų inžinerinės infrastruktūros vystymo planas) apsaugos zona
— Dj —	Magistralinis dujotiekis (I-os viet. klasės)
DSS	Dujų skirstymo stotis
— MD —	Magistralinio dujotiekio apsaugos zona
—MDvt—	Magistralinio dujotiekio pirmos vietovės klasės teritorijos riba (po 200 m abipus dujotiekio vamzdyno ašies)
—	Elektros aukštos įtampos (330kV, 110kV, 35kV) oro linija
— E —	Elektros aukštos įtampos (330kV, 110kV, 35kV) oro linijos apsaugos zona
	Esamo kilimo ir tūpimo tako aerodromo apsaugos zonos:
— A —	aerodromo apsaugos zona "A"
— B —	aerodromo apsaugos zona "B"
— C —	aerodromo apsaugos zona "C"
— D —	aerodromo apsaugos zona "D"
— E —	aerodromo apsaugos zona "E"
▦	Galimai taršios teritorijos
🟦	Vandenys, įrašyti į upių, ežerų ir tvenkinių kadastrą
🟦	Vandenys
	Bendruoju planu suplanuotos funkcinės zonos ir kitos teritorijos:
▥	Pramonės ir sandėliavimo zona
▥	Intensyviai naudojamų želdynų zona
▥	Ekstensyviai naudojamų želdynų zona
▬	Inžinerinės infrastruktūros koridorių zona
▨	Sausaslėniai

SAUGOMOS IR NEKILNOJAMŲJŲ KULTŪROS VERTYBIŲ TERITORIJOS:

Saugomos teritorijos

Rezervatai

1	*Vilniaus pilių valstybinis kultūrinis rezervatas (0120000000002)*
2	*Kalnų gamtinis rezervatas (0110000000011)*

Regioniniai parkai

3	*Pavilnių regioninis parkas (0700000000028)*
4	*Verkių regioninis parkas (0700000000023)*

Kraštovaizdžio draustinis

5	*Karoliniškių kraštovaizdžio draustinis (0230100000037)*

Geomorfologiniai draustiniai

6	*Dvarčionių geomorfologinis draustinis (0210200000025)*
7	*Griovių geomorfologinis draustinis (0210200000027)*

Istorinis draustinis

9	*Kalvarijų istorinis draustinis (0220200000002)*

Architektūrinis draustinis

10	*Verkių architektūrinis draustinis (0220400000035)*

Savivaldybės saugomos teritorijos

Geomorfologiniai draustiniai

11	*Aukštagirio geomorfologinis draustinis (0210200000042)*
12	*Valakampių klonio geomorfologinis draustinis (0210200000044)*
14	*Šeškinės šlaitų geomorfologinis draustinis (0210200000041)*

Hidrografiniai draustiniai

16	*Vokės hidrografinis draustinis (0210300000036)*

Botaninis draustinis

17	*Naujojo Lentvario botaninis draustinis (0210500000091)*

Kraštovaizdžio draustiniai

18	*Cedrono aukštupio kraštovaizdžio draustinis (0230100000052)*
19	*Panerių erozinis kalvyno kraštovaizdžio draustinis (0230100000053)*

Konservacinio prioriteto funkcinė zona - draustinis

Geomorfologiniai draustiniai

22	*Lyglaukių geomorfologinis draustinis (0210200000073)*
23	*Tuputiškių geomorfologinis draustinis (0210200000074)*

Botaniniai draustiniai

25	*Belmonto botaninis-zoologinis draustinis (0210700000088)*
26	*Tuputiškių botaninis draustinis (0210500000079)*

Kraštovaizdžio draustiniai

27	*Ancučių kraštovaizdžio draustinis (0230100000133)*
28	*Antakalnio kraštovaizdžio draustinis (0230100000218)*
29	*Iškartų kraštovaizdžio draustinis (0230100000132)*
30	*Markučių kraštovaizdžio draustinis (0230100000135)*
31	*Pučkorių kraštovaizdžio draustinis (0230100000185)*
32	*Ribiškių kraštovaizdžio draustinis (0230100000136)*

NATURA 2000 Buveinių apsaugai svarbios teritorijos

35	*Antakalnio bunkeriai (LTVIN0015)*
38	*Neries upė (LTVIN0009)*
42	*Vilnios upė (LTVIN0024)*
44	*Kaukysos upės slėnis (LTVIN0035)*
45	*Vilnios šlaitai ties Pūčkoriais (LTVIN0036)*

Nekilnojamųjų kultūros vertybių teritorijos

1	*Vilniaus senamiestis (16073)*
2	*Vilniaus miesto istorinė dalis, vad. Žvėrynu (33652)*
3	*Vilniaus miesto istorinė dalis, vad. Naujamiesčiu (33653)*
4	*Vilniaus miesto istorinė dalis, vad. Antakalniu (16084)*
5	*Vilniaus miesto dalis, vad. Lazdynais (16079)*
6	*Verkių dvaro sodyba (756)*
8	*Buivydiškių dvaro sodyba (888)*
10	*Pilaitės dvaro sodyba (914)*
13	*Rokantiškių piliavietė (1799)*
14	*Lietuvos radijo ir televizijos centro statinių kompleksas (2801)*
15	*Rokantiškių piliakalnis su gyvenviete (2932)*
16	*Grigiškių, Naravų pilkapynas, vad. Kapčiais (3512)*
17	*Vilniaus Kalvarijų kompleksas (4097)*
18	*Leoniškių Prancūziškojo vandens malūno, vad. Belmonto, statinių kompleksas (41793)*
19	*Vilniaus žydų senosios kapinės (12567)*
20	*Grigiškių akveduko statinys (14741)*
21	*Kairėnų dvaro sodyba (15823)*
22	*Markučių dvaro sodybos fragmentai (15915)*
24	*Gariūnų piliakalnis (38301)*
26	*Pučkorių palivarko sodyba (27071)*
28	*Vingio parkas (30663)*
29	*Vilkpėdės ligoninės statinių kompleksas (31673)*
31	*Lenkijos kariuomenės Vilniaus įgulos Antakalnio amunicijos bunkerių kompleksas (32118)*
33	*Naujosios Vilnios, Kučkuriškių piliakalnis (33088)*
34	*Grigiškių piliakalnis (33233)*
35	*Tuputiškių gyvenvietė (33512)*
37	*Neravų senovės gyvenvietė (36196)*
38	*Gudelių piliakalnis (31474)*
39	*Vilniaus parodų rūmai (15893)*
40	*Naravų piliakalnis (17206)*
45	*Kučkuriškių popieriaus fabriko pastatų kompleksas (30522)*
46	*Pučkorių piliakalnis su gyvenviete (33037)*
47	*Serpantinas (2339)*
48	*Vilniaus senojo miesto ir priemiesčių archeologinė vietovė (25504)*
49	*Šnipiškių dalis, vad. Skansenu (12599)*
50	*Šnipiškių dalis, vad. Piromontu (33608)*
51	*Tuskulėnų dvaro sodybos ir Sovietų Sąjungos okupacinio režimo aukų memorialo kompleksas (16000)*
52	*Vilniaus senųjų kapinių, vad. Šv. apaštalų Petro ir Povilo, kitaip Saulės kapinėmis, kompleksas (30383)*
53	*Vilniaus senųjų kapinių, vad. Antakalnio kapinėmis, kompleksas (36243)*
54	*Vilniaus senųjų kapinių, vad. Bernardinų kapinėmis, kompleksas (10660)*
55	*Vilniaus miesto istorinė dalis, vad. Rasų kolonija (16077)*
56	*Vilniaus senųjų kapinių, vad. Rasų kapinėmis, kompleksas (10384)*
57	*Akių ligoninės statinių kompleksas (36209)*
58	*Lenkijos kariuomenės Vilniaus įgulos Šnipiškių amunicijos bunkerių kompleksas (31855)*
59	*Vilniaus žydų darbo stovyklos namų ir vietos kompleksas (12632)*
60	*Alaus daryklos pastatų kompleksas (32446)*
61	*Vilniaus psichiatrijos ligoninės statinių kompleksas (43616)*
62	*Grigaičių kaimo senosios kapinės (37468)*

0 0,5 1 2 km

0	2025-04-29	
LAIDA	IŠLEIDIMO DATA	LAIDOS STATUSAS, KEITIMO PRIEŽASTIS (JEI TAIKOMA)

KVAL. PATV. DOK. NR.	SWECO UAB „Sweco Lietuva“		
20785	PDV	Marina Kupetauskienė	
40579	Inž.	Simas Janušas	
	VILNIAUS VYSTYMO KOMPANIJA		
A280	PV	Mindaugas Grabauskas	
TPV 0067	arch.	Giedrius Bireta	
LT	Teritorijų planavimo organizatorius VILNIAUS MIESTO SAVIVALDYBĖS ADMINISTRACIJOS DIREKTORIUS		

Teritorijų planavimo dokumento pavadinimas

PAVIRŠINIŲ NUOTEKŲ TVARKYMO INFRASTRUKTŪROS PLĖTROS SPECIALIOJO PLANO KEITIMAS

Brėžinio arba schemos pavadinimas

PAGRINDINIS BRĖŽINYS

Mastelis	LAIDA
1:15000	0

Projekto žymuo	LAPAS	LAPŲ
23006-00-STP-SK.B-01 VP 23-108	2	3

Lentvaris
Vaidotai
Kirtimai
Salininkai
Pagiriai
Dvarčionys
Gariūnai
Naujininkai
Ozerki
Dobrovolė
Šventininkai
Lokiai
Skaidiškės
Skaidiškių tvenkinys
Šventininkų ežeras
DSS

SAUGOMOS IR NEKILNOJAMŲJŲ KULTŪROS VERTYBIŲ TERITORIJOS:

Saugomos teritorijos

Regioniniai parkai

3 *Pavilnių regioninis parkas (0700000000028)*

Savivaldybės saugomos teritorijos

Geomorfologiniai draustiniai

13 *Vokės senslėnio šlaitų geomorfologinis draustinis (0210200000043)*

Hidrografiniai draustiniai

16 *Vokės hidrografinis draustinis (0210300000036)*

Botaninis draustinis

17 *Naujojo Lentvario botaninis draustinis (0210500000091)*

Kraštovaizdžio draustiniai

19 *Panerių erozinis kalvyno kraštovaizdžio draustinis (0230100000053)*

Konservacinio prioriteto funkcinė zona - draustinis

Kraštovaizdžio draustiniai

32 *Ribiškių kraštovaizdžio draustinis (0230100000136)*

NATURA 2000 Buveinių apsaugai svarbios teritorijos

38 *Neries upė (LTVIN0009)*

43 *Aukštųjų Panerių geležinkelio tunelis (LTVIN0014)*

Nekilnojamųjų kultūros vertybių teritorijos

11 *Trakų Vokės dvaro sodyba (923)*

12 *Žudynių vieta ir kapai (1792)*

24 *Gariūnų piliakalnis (38301)*

25 *Panerių geležinkelio tunelis (22798)*

30 *Senojo Vilniaus-Kauno kelio atkarpa (31873)*

32 *Panerių piliakalnis II (33087)*

41 *Mūrinės Vokės gamybinių statinių kompleksas (27467)*

42 *Panerių piliakalnis (33086)*

43 *Geležinkelio tiltas (22129)*

44 *Vaidotų piliakalnis (33861)*

63 *Aukštųjų Panerių pilkapynas (44841)*

© **VĮ Registrų centras.** NT kadastro, Adresų registro duomenys, 2023 [Gyvenamosios vietovės, savivaldybės ribos].

Lietuvos geologijos tarnyba prie Aplinkos ministerijos 2025 m.

Valstybinė saugomų teritorijų tarnyba 2023 m.

Vilniaus miesto savivaldybės teritorijų planavimo duomenų bazė Vilniaus KDB500V, GDB-10000, 2021.

Atlikta naudojant **ESRI® ArcGIS Pro** programinę įrangą

SUTARTINIAI ŽENKLAI

Vilniaus miesto savivaldybės riba

Vilniaus miesto seniūnijos riba

Paviršinių nuotekų tvarkymo teritorijos:

Eksploatuojamas paviršinių nuotekų tvarkymo baseinas

Eksploatuojamas mišrių nuotekų baseinas

Eksploatuojamas mišrių nuotekų pabaseinis paviršinių nuotekų baseine

Planuojamas paviršinių nuotekų tvarkymo infrastruktūros plėtros baseinas

Kito valdytojo eksploatuojamas paviršinių nuotekų tvarkymo baseinas

Geografinis baseinas

3 Baseino numeris

Paviršinių nuotekų tvarkymo infrastruktūra

Esamas 400 mm skersmens ir didesnis tinklas

Esamas iki 399 mm skersmens tinklas

Planuojami rekonstruoti paviršinių nuotekų tinklai

Planuojama darni paviršinių nuotekų tvarkymo infrastruktūra

Planuojamas atviras paviršinių nuotekų tvarkymo sprendinys/griovys/kanalas

Planuojamas gamtinio sprendinio pritaikymas

Kitais projektais suplanuoti/suprojektuoti paviršinių nuotekų tinklai

Esamas UAB "Grinda" išleistuvas

Esamas žinybinis išleistuvas

Esamas kitas išleistuvas

3 Išleistuvo numeris

Planuojami paviršinių nuotekų išleistuvai

Kitais projektais suplanuoti/suprojektuoti išleistuvai

Debitmatis

Debitmatis su monitoringo mazgu

Esama didelio našumo paviršinių nuotekų valykla

Esama mažo našumo paviršinių nuotekų valykla

Esama paviršinių nuotekų kaupykla

Planuojama rekonstruoti paviršinių nuotekų valykla

Planuojama paviršinių nuotekų valykla

Planuojama paviršinių nuotekų kaupykla-valykla

Planuojama gamtinė kaupykla

Kitu projektu suprojektuota / suplanuota paviršinių nuotekų valykla

Kitu projektu suprojektuota / suplanuota paviršinių nuotekų valykla-kaupykla

Planuojama siurblinė

Esama siurblinė

Esamas persipylimo slenkstis

Vilniaus miesto nuotekų valymo įrenginių apsaugos zona (500 m)

Požeminio vandens vandenviečių apsaugos zonos:

Vandenvietės teritorija

50 m juosta

1 juosta

2 juosta

3 juosta

3A juosta

3B juosta

Saugomos teritorijos

Regioninio parko ribos

Draustinio ribos

Rezervato ribos

Natura 2000 teritorijos ribos

3 Saugomos gamtinės teritorijos numeris

Vilniaus senamiesčio ribos

Vilniaus senamiesčio vizualinės apsaugos pozonis

Nekilnojamosios kultūros vertybės teritorija (pavieniai objektai brėžinyje nerodomi)

⑦ Nekilnojamosios kultūros vertybės teritorijos numeris

Valstybinės reikšmės miškai

Detaliai išžvalgytas naudingųjų iškasenų telkinys

A kategorijos gatvės

B kategorijos gatvės

C kategorijos gatvės

D kategorijos gatvės

Geležinkelis

Kelių apsaugos zona

Geležinkelis ir geležinkelio kelių ir jų įrenginių, geležinkelio želdinių apsaugos zona

Planuojamos "Rail Baltica" geležinkelio linijos Kaunas-Vilnius (Projekto „Rail Baltica" geležinkelio linijos Kaunas–Vilnius susisiekimo komunikacijų inžinerinės infrastruktūros vystymo planas) apsaugos zona

Dj Magistralinis dujotiekis (I-os viet. klasės)

DSS Dujų skirstymo stotis

MD Magistralinio dujotiekio apsaugos zona

MDvt Magistralinio dujotiekio pirmos vietovės klasės teritorijos riba (po 200 m abipus dujotiekio vamzdyno ašies)

Elektros aukštos įtampos (330kV, 110kV, 35kV) oro linija

E Elektros aukštos įtampos (330kV, 110kV, 35kV) oro linijos apsaugos zona

Esamo kilimo ir tūpimo tako aerodromo apsaugos zonos:

A aerodromo apsaugos zona "A"

B aerodromo apsaugos zona "B"

C aerodromo apsaugos zona "C"

D aerodromo apsaugos zona "D"

E aerodromo apsaugos zona "E"

Galimai taršios teritorijos

Vandenys, įrašyti į upių, ežerų ir tvenkinių kadastrą

Vanduo

Bendruoju planu suplanuotos funkcinės zonos ir kitos teritorijos:

Pramonės ir sandėliavimo zona

Intensyviai naudojamų želdynų zona

Ekstensyviai naudojamų želdynų zona

Inžinerinės infrastruktūros koridorių zona

Sausaslėniai

0 0,5 1 2 km

0	2025-04-29	
LAIDA	IŠLEIDIMO DATA	LAIDOS STATUSAS, KEITIMO PRIEŽASTIS (JEI TAIKOMA)

KVAL. PATV. DOK. NR.	SWECO UAB „Sweco Lietuva“			Teritorijų planavimo dokumento pavadinimas PAVIRŠINIŲ NUOTEKŲ TVARKYMO INFRASTRUKTŪROS PLĖTROS SPECIALIOJO PLANO KEITIMAS	
20785	PDV	Marina Kupetauskienė		Brėžinio arba schemos pavadinimas PAGRINDINIS BRĖŽINYS	
40579	Inž.	Simas Janušas			
	VILNIAUS VYSTYMO KOMPANIJA				
A280	PV	Mindaugas Grabauskas		Mastelis 1:15000	LAIDA
TPV 0067	arch.	Giedrius Bireta			0
LT	Teritorijų planavimo organizatorius VILNIAUS MIESTO SAVIVALDYBĖS ADMINISTRACIJOS DIREKTORIUS			Projekto žymuo 23006-00-STP-SK.B-01 VP 23-108	LAPAS 3 / LAPŲ 3