



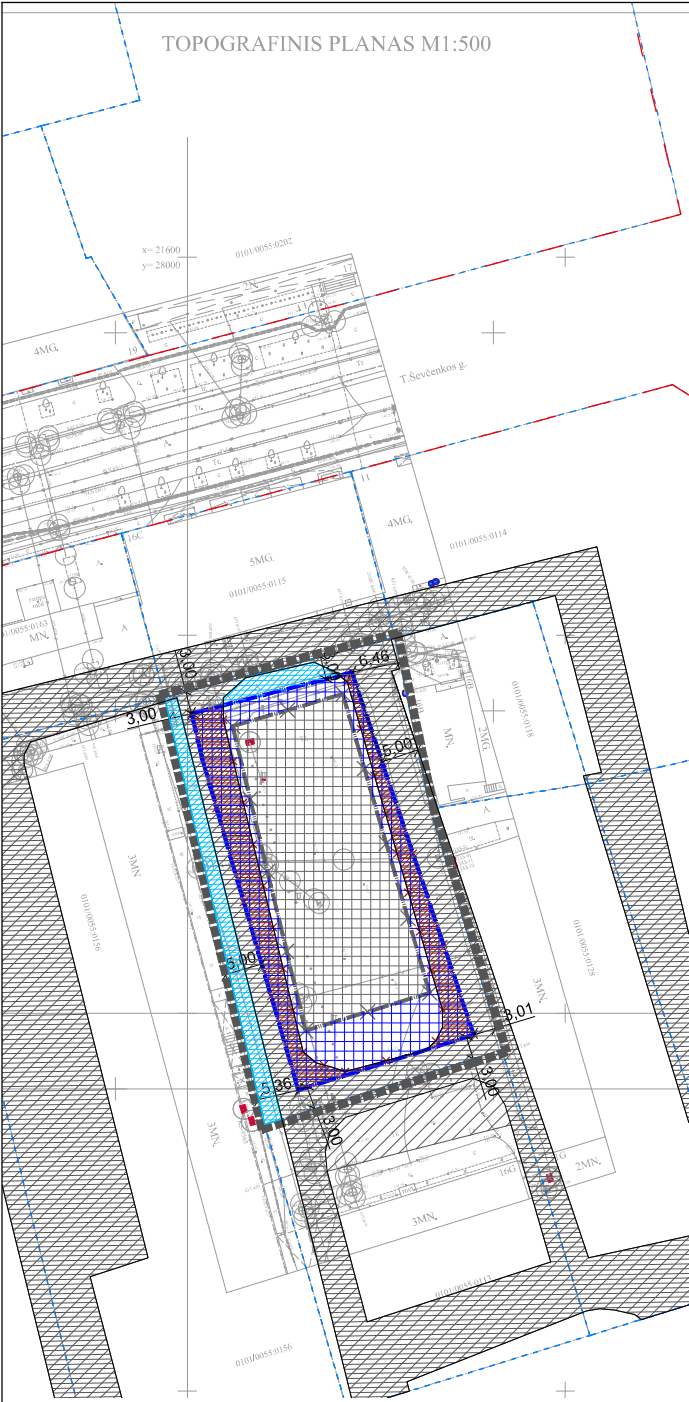


Detaliojo plano koregavimas

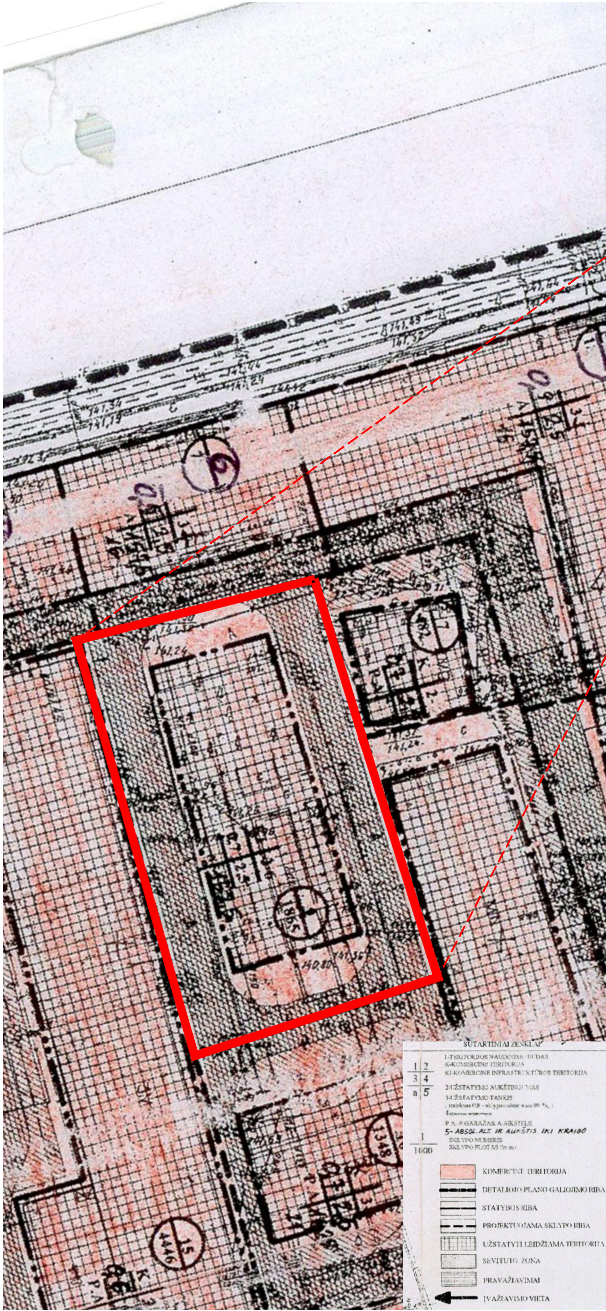


Esamo koreguojamo detaliojo plano ištrauka

Esamas koreguojamas detalusis planas

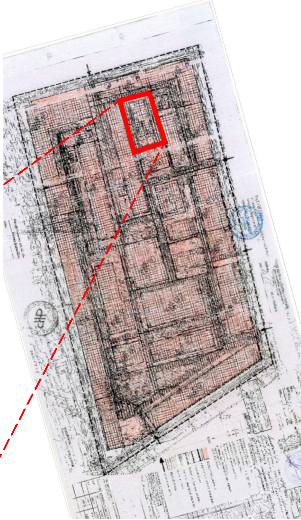

Situacijos schema

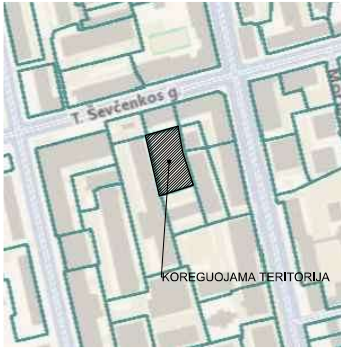

SUTARTINIAI ŽYMĖJIMAI	
	DETALIOJO PLANO KOREGAVIMO RIBA SKLYPE T. ŠEVCENKOS G. 16E, VILNIUJE
	SKLYPŲ RIBOS
	Gatvių raudonosios linijos
	NAIKINAMA STATYBOS RIBA - nustatyta Teritorijos tarp Švitrigailos, Naugarduko, Vytenio ir T. Ševčenkos gatvių detalioju planu
	PLANUOJAMA STATYBOS RIBA
	ESAMA STATINIŲ STATYBOS ZONA - nustatyta Teritorijos tarp Švitrigailos, Naugarduko, Vytenio ir T. Ševčenkos gatvių detalioju planu
	PLANUOJAMA STATINIŲ STATYBOS ZONA
	ESAMOS SERVITUTAS - nustatytas Teritorijos tarp Švitrigailos, Naugarduko, Vytenio ir T. Ševčenkos gatvių detalioju planu
	PLANUOJAMAS SERVITUTAS
	NAIKINAMAS SERVITUTAS AR JO DALIS
	ESAMI PRAVAŽIAVIMAI
	PLANUOJAMI PRAVAŽIAVIMAI
	NAIKINAMI PRAVAŽIAVIMAI

- Pastabos:
- Teritorijos tarp Švitrigailos, Naugarduko, Vytenio ir T. Ševčenkos gatvių nedidelių veiklos mastų detaliojo plano koregavimo taikant Lietuvos Respublikos teritorijų planavimo įstatymo 28 straipsnio 9 punktą sprendiniai taikomi tik žemės sklypui T. Ševčenkos g. 16E, Vilniuje (kad. Nr. 0101/0055:0138).
 - Rengiant Teritorijos tarp Švitrigailos, Naugarduko, Vytenio ir T. Ševčenkos gatvių nedidelių veiklos mastų detaliojo plano koregavimą, keičiama statybos zona ir statybos riba žemės sklype (kad. Nr. 0101/0055:0138), esančiame T. Ševčenkos g. 16E.
 - Koreguojami servitutai ir pravažai žemės sklype (kad. Nr. 0101/0055:0138).
 - Detaliojo plano korektūroje nustatyti privalomieji ir kiti teritorijos tvarkymo ir naudojimo režimo reikalavimai (teritorijos naudojimo tipas, leidimas pastatų aukštis, leidimas sklypo užstatymo tankis, intensyvumas ir kt.) nekeičiami.
 - Servitutai koreguojami atsižvelgiant į esamus pravažai ir esamus inžinerinius statinius.

TIISI prašymo numeris				TIISI-20260330-015015		Suderinta TIISI sistemoje: 2026-04-07							
Objektas				Vilniaus m.sav., Vilniaus m., T.Ševčenkos g.16E.									
Plano tipas				Topografinis planas - pilnas turinys									
A.Diskos individuali įmonė				Pagrindinis objektų padėties tikslumas, cm									
				horizontalios padėties: 10			vertikalios padėties: 5						
Kv.paž. Nr.	Vardas ir pavardė			Parašas		Data		Mastelis	Koordinacių sistema		Lapas	Lapų	
1GKV-470	Algirdas Diska					2026-03		1:500	LKS 94		LA507	1	1
Užsakovas				Privatus asmuo		Rankovas		Privatus asmuo					
0		2026-07-01		DETALIOJO PLANO KOREKTŪRA SUPAPRASTINTA TVARKA									
LAIDA		IŠLEIDIMO DATA		LAIDOS STATUSAS IR IŠLEIDIMO PRIEŽASTIS (JEI TAIKOMA)									
KVAL. DOK. NR.		WALL		T. Ševčenkos 16A-306, Vilnius tel.: 8 689 77336 elp. info@wall.lt www.wall.lt				Teritorijos tarp Švitrigailos, Naugarduko, Vytenio ir T. Ševčenkos gatvių rodiklių veiklos mastų detaliojo plano koregavimas taikant Lietuvos Respublikos teritorijų planavimo įstatymo 28 straipsnio 9 punktą, keičiant statybos zoną, statybos ribą, servitutus ir pravažavimus žemės sklype T. Ševčenkos g. 16E, Vilniuje (kad. Nr. 0101/0055:0138)					
A 1983		PV/PDV		D. L.		2026		PAGRINDINIS BRĖŽINYS					
		Arch.		U. B.		2026							
LT		STATYTOJAS / UŽSAKOVAS:		DOKUMENTO ŽYMUO									
		UAB		W0078-DP_K-01									
				LAPAS									
				LAPŲ									
				1									
				1									