

UAB „SPECTATOR NT“
Senasis Ukmergės kel. 4, Užubalių k., 14302
Vilniaus r.
el. paštas: raimondas@spectatornt.lt

**PASLAUGŲ PASKIRTIES PASTATO (KOMERCINIŲ
PASTATŲ PASKIRTIES GRUPĖS) BEI KITOS PASKIRTIES
INŽINERINIO STATINIO (KITŲ INŽINERINIŲ STATINIŲ
GRUPĖS) ŠLAITO G. 1, VILNIUJE STATYBOS PROJEKTAS**

PROJEKTINIAI PASIŪLYMAI

**ARCHITEKTŪRINĖ DALIS
SA-01
LAIDA 0**

2026 m.

**STATYTOJO
(UŽSAKOVO)
PAVADINIMAS**

UAB SPECTATOR NT

**STATINIO
PROJEKTO
PAVADINIMAS**PASLAUGŲ PASKIRTIES PASTATO (KOMERCINIŲ PASTATŲ
PASKIRTIES GRUPĖS) BEI KITOS PASKIRTIES INŽINERINIO
STATINIO (KITŲ INŽINERINIŲ STATINIŲ GRUPĖS) ŠLAITO G. 1,
VILNIUJE STATYBOS PROJEKTAS**STATINIO
PROJEKTO
NUMERIS**

2026-006

**STATINIO
PROJEKTO
ETAPAS**

PROJEKTINIAI PASIŪLYMAI

**STATINIO
KATEGORIJA**

NESUDĖTINGASIS STATINYS (01, 02, 03)

**STATINIO
(STATINIŲ)
PAVADINIMAS**01 AUTOMATINĖ PLOVYKLA
02 AUTOMATINĖ PLOVYKLA
03 RANKINĖ PLOVYKLA**STATINIO
PROJEKTO DALIS**

ARCHITEKTŪRINĖ DALIS

**BYLOS (SEGTUVO)
ŽYMUO**

SA-01

**BYLOS (SEGTUVO)
LAIDOS ŽYMUO**

0

**BYLOS (SEGTUVO)
IŠLEIDIMO DATA**

2026-09-15

PROJEKTUOTOJAS	KVALIFIKACIJĄ PATVIRTINANČIO DOKUMENTO NR.	PARĖIGOS	VARDAS, PAVARDĖ	PARAŠAS
UAB „Hidroterra“		Direktorius	Darius Kalesnykas	
UAB „Hidroterra“	A1765	PV	Valda Karoblienė	


2026 m.

PROJEKTINIŲ PASIŪLYMŲ DOKUMENTŲ SUDĖTIES ŽINIARAŠTIS

Eil. Nr.	Bylos (segtuvo) žymuo	Laida	Pavadinimas	Pastabos
1.	BD-01	0	Bendroji dalis	
2.	SP-01	0	Sklypo plano dalis	
3.	SA-01	0	Architektūrinė dalis	

ARCHITEKTŪRINĖS DALIES BYLOS (SEGTUVO) SA-01 DOKUMENTŲ SUDĖTIES ŽINIARAŠTIS



Dokumento žymuo	Lapų sk.	Laida	Dokumento pavadinimas	Pastabos	Lapo Nr.
Tekstiniai dokumentai					
-	1	0	Titulinis lapas		1
-	1	0	Antraštinis lapas		2
2026-006-XX-PP-SPA-01.BSŽ-01	1	0	Architektūrinės dalies bylos (segtuvo) dokumentų sudėties žiniaraštis		3
Grafiniai dokumentai					
2026-006-01-PP-SA-01.B-01	1	0	Planas M 1:100		4
2026-006-01-PP-SA-01.B-02	1	0	Pjūviai 1-1, 2-2 M 1:100		5
2026-006-01-PP-SA-01.B-03	1	0	Fasadai M 1:100		6
2026-006-01-PP-SA-01.B-04	1	0	Stogo planas M 1:100		7
2026-006-02-PP-SA-01.B-05	1	0	Planas M 1:100		8
2026-006-02-PP-SA-01.B-06	1	0	Pjūviai 1-1, 2-2 M 1:100		9
2026-006-02-PP-SA-01.B-07	1	0	Fasadai M 1:100		10
2026-006-02-PP-SA-01.B-08	1	0	Stogo planas M 1:100		11
2026-006-03-PP-SA-01.B-09	1	0	Planas, Stogo planas, Pjūvis M 1:100		12
2026-006-03-PP-SA-01.B-10	1	0	Fasadai M 1:100		13
Priedami dokumentai					
	2		Vizualizacijos		14-15

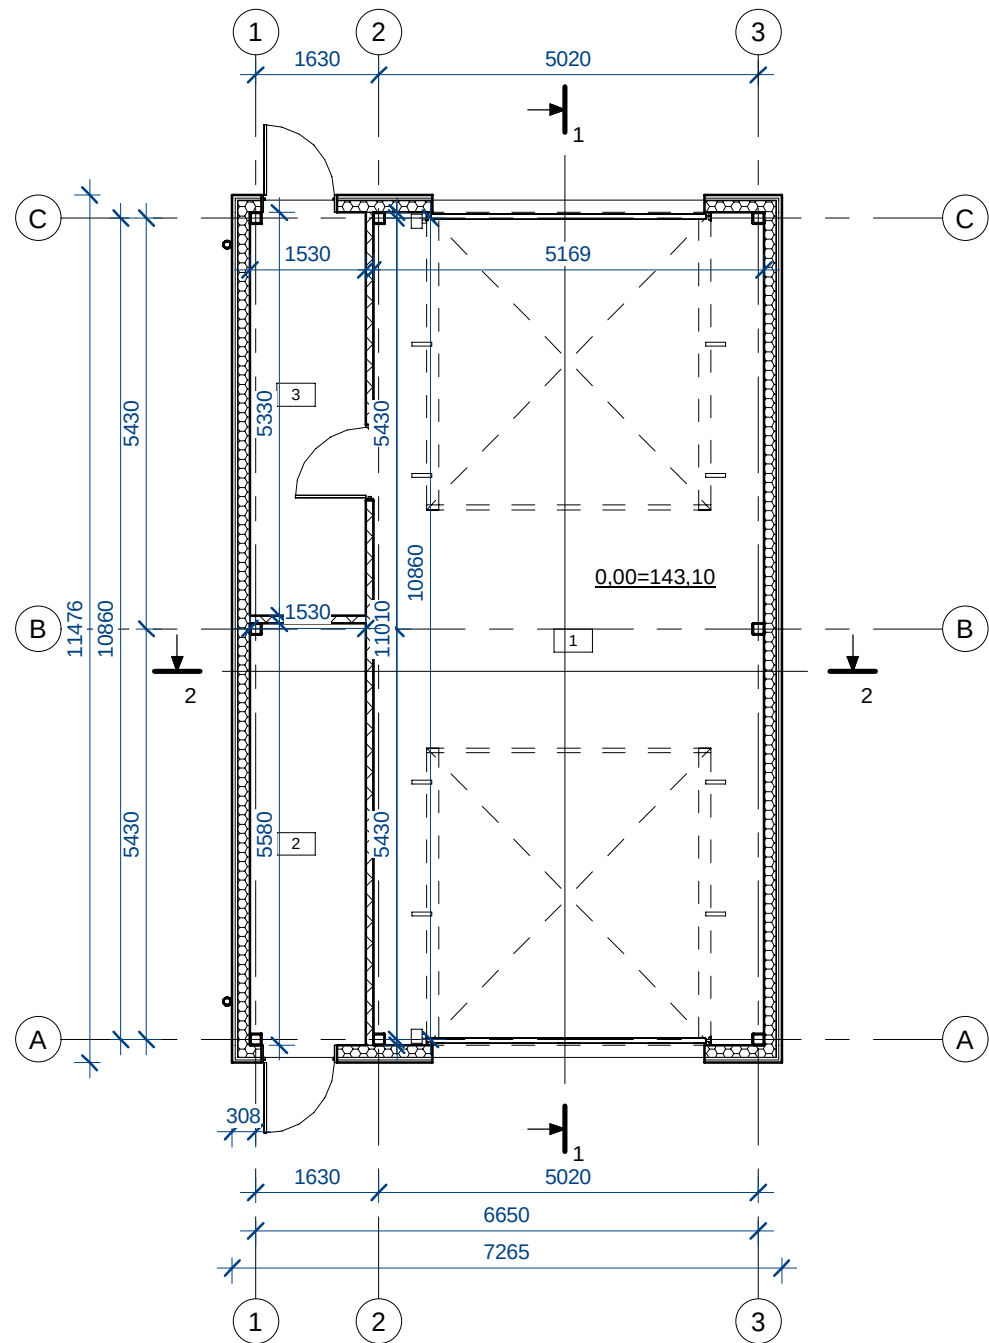

Planas
1 : 100

Patalpų eksplikacija		
Nr.	Pavadinimas	Plotas
1	Plovykla	56.91 m²
2	Techninė patalpa	8.54 m²
3	Techninė patalpa	8.15 m²
Viso:		73.60 m²



ŽYMĖJIMAI:

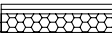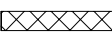-  Nauja siena - Daugiasluoksnė plokštė su PIR užpildu, išorės apdaila
-  Nauja siena - Daugiasluoksnė plokštė su min. vatos užpildu

0	2026 09 02	Statybos leidimui				
LAIDA	IŠLEIDIMO DATA	LAIDOS STATUSAS. KEITIMO PRIEŽASTIS (JEI TAIKOMA)				
KVAL. PATV. DOK. NR.	Hidroterra aplinkosaugos technologijos			STATINIO PROJEKTO PAVADINIMAS		
				Paslaugų paskirties pastato (komercinių pastatų paskirties grupės) bei kitos paskirties inžinerinio statinio (kitų inžinerinių statinių grupės) Šlaito g. 1, Vilniuje statybos projektas		
				STATINIO NUMERIS IR PAVADINIMAS		
	A1765	PV	Valda Karoblienė	01 Automatinė plovykla		
	A1765	PDV	Valda Karoblienė			
A1765	ARCH	Valda Karoblienė	DOKUMENTO PAVADINIMAS		LAIDA	
			Planas 1 : 100		0	
LT	STATYTOJAS IR (ARBA) UŽSAKOVAS UAB "Spectator NT"			DOKUMENTO ŽYMUO	LAPAS	LAPŲ
				2026-006-01-PP-SA-01. B-01	1	1

Pjūvis 1-1


1 : 100

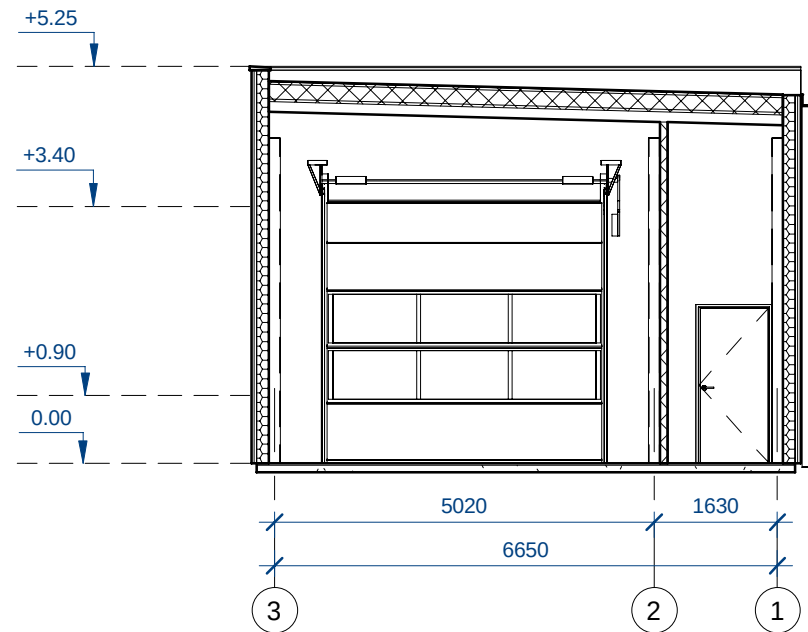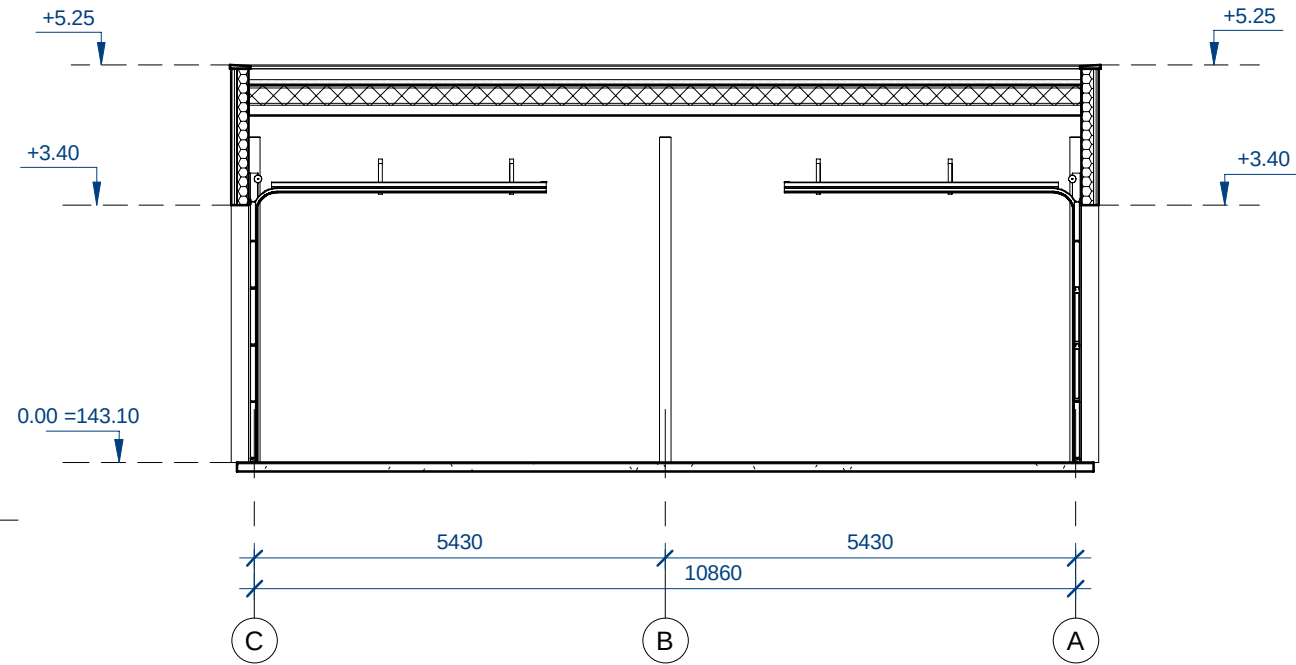


Pjūvis 2-2

1 : 100


0	2026 09 02	Statybos leidimui			
LAIDA	IŠLEIDIMO DATA	LAIDOS STATUSAS. KEITIMO PRIEŽASTIS (JEI TAIKOMA)			
KVAL. PATV. DOK. NR.	 Hidroterra aplinkosaugos technologijos			STATINIO PROJEKTO PAVADINIMAS Paslaugų paskirties pastato (komercinių pastatų paskirties grupės) bei kitos paskirties inžinerinio statinio (kitų inžinerinių statinių grupės) Šlaito g. 1, Vilniuje statybos projektas	
				STATINIO NUMERIS IR PAVADINIMAS 01 Automatinė plovykla	
A1765	PV	Valda Karoblienė		DOKUMENTO PAVADINIMAS Pjūviai 1-1, 2-2 1 : 100	
A1765	PDV	Valda Karoblienė			
A1765	ARCH	Valda Karoblienė		DOKUMENTO ŽYMUO 2026-006-01-PP-SA-01. B-02	
LT	STATYTOJAS IR (ARBA) UŽSAKOVAS UAB "Spectator NT"			LAPAS	LAPŲ
				1	1

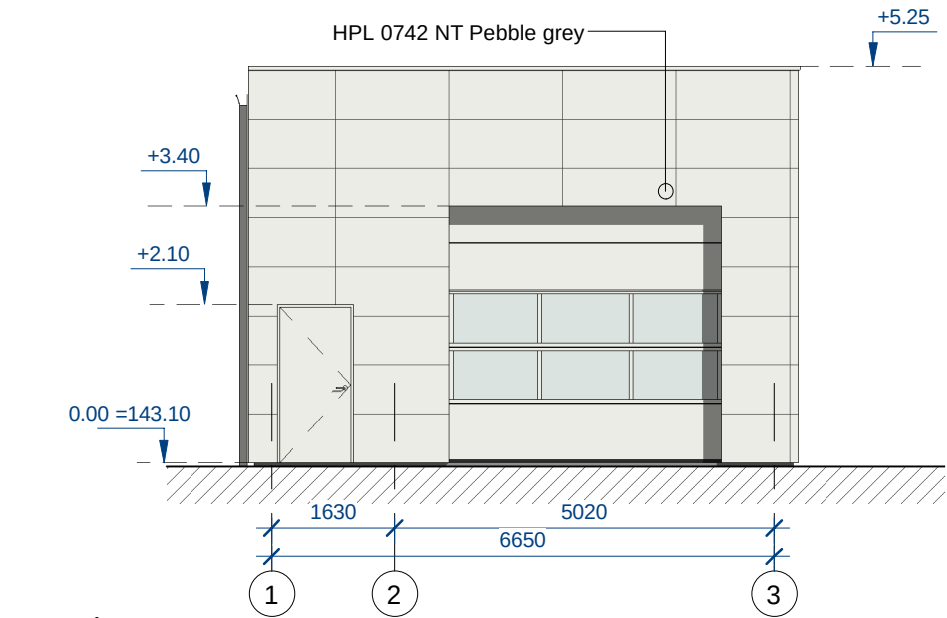


Fasadas 1-4
1 : 100

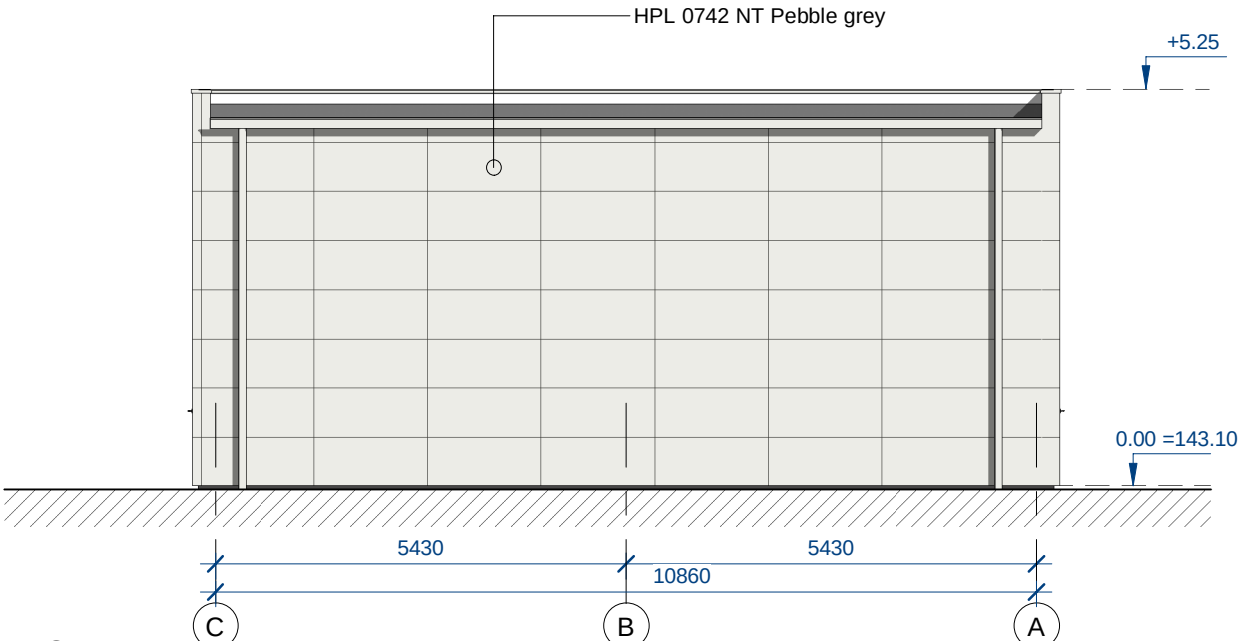

Fasadas C-A
1 : 100

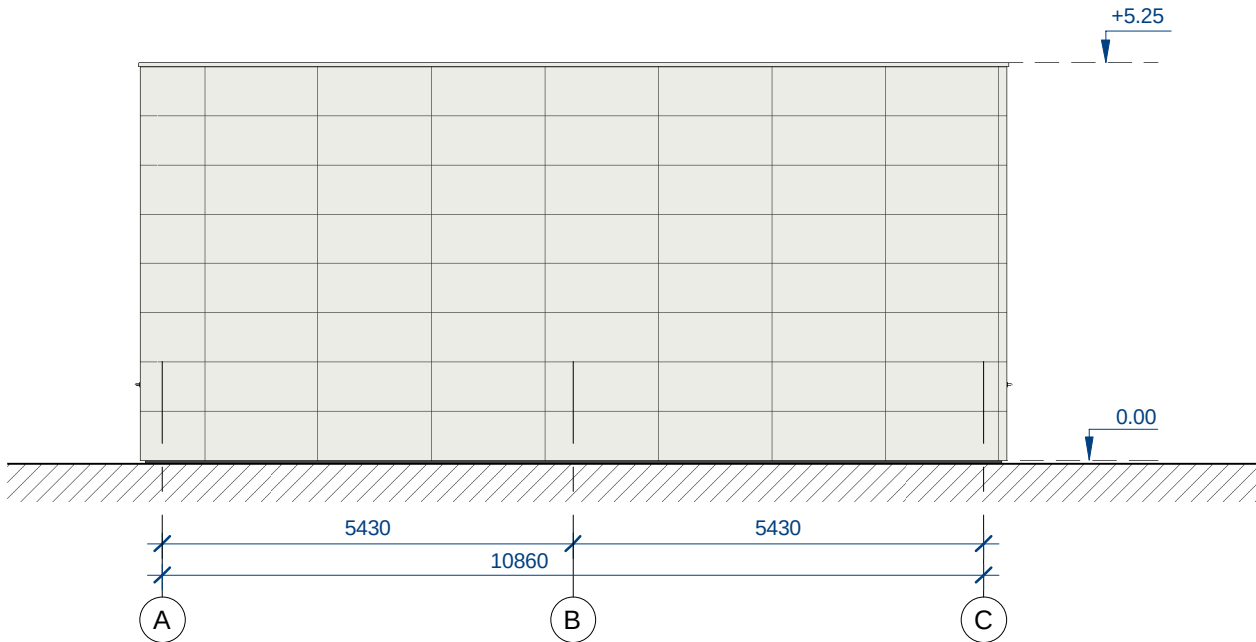


Fasadas A-C
1 : 100

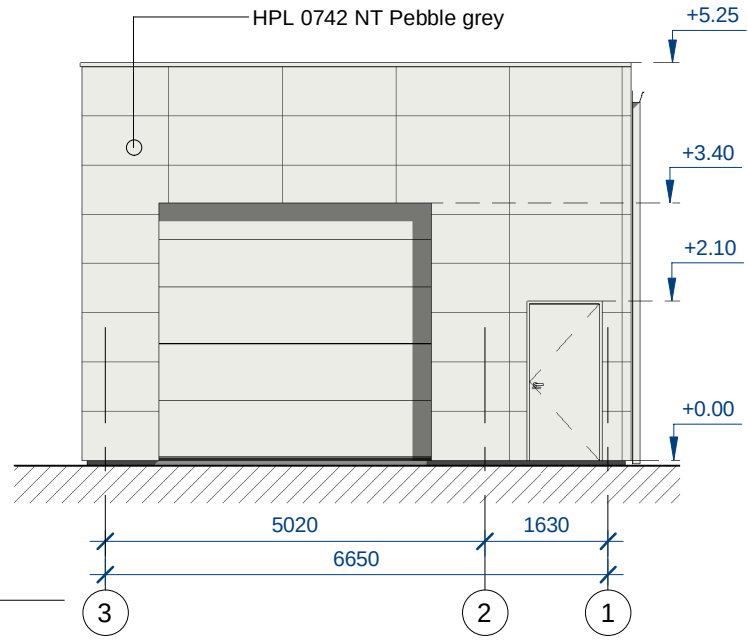


Fasadas 4-1
1 : 100

0	2026 09 02	Statybos leidimui			
LAIDA	IŠLEIDIMO DATA	LAIDOS STATUSAS. KEITIMO PRIEŽASTIS (JEI TAIKOMA)			
KVAL. PATV. DOK. NR.	 Hidroterra aplinkosaugos technologijos			STATINIO PROJEKTO PAVADINIMAS Paslaugų paskirties pastato (komercinių pastatų paskirties grupės) bei kitos paskirties inžinerinio statinio (kitų inžinerinių statinių grupės) Šlaito g. 1, Vilniuje statybos projektas	
				STATINIO NUMERIS IR PAVADINIMAS 01 Automatinė plovykla	
A1765	PV	Valda Karoblienė		DOKUMENTO PAVADINIMAS Fasadai 1 : 100	
A1765	PDV	Valda Karoblienė			
A1765	ARCH	Valda Karoblienė		DOKUMENTO ŽYMUO 2026-006-01-PP-SA-01. B-03	
LT	STATYTOJAS IR (ARBA) UŽSAKOVAS UAB "Spectator NT"			LAPAS	LAPŲ
				1	1

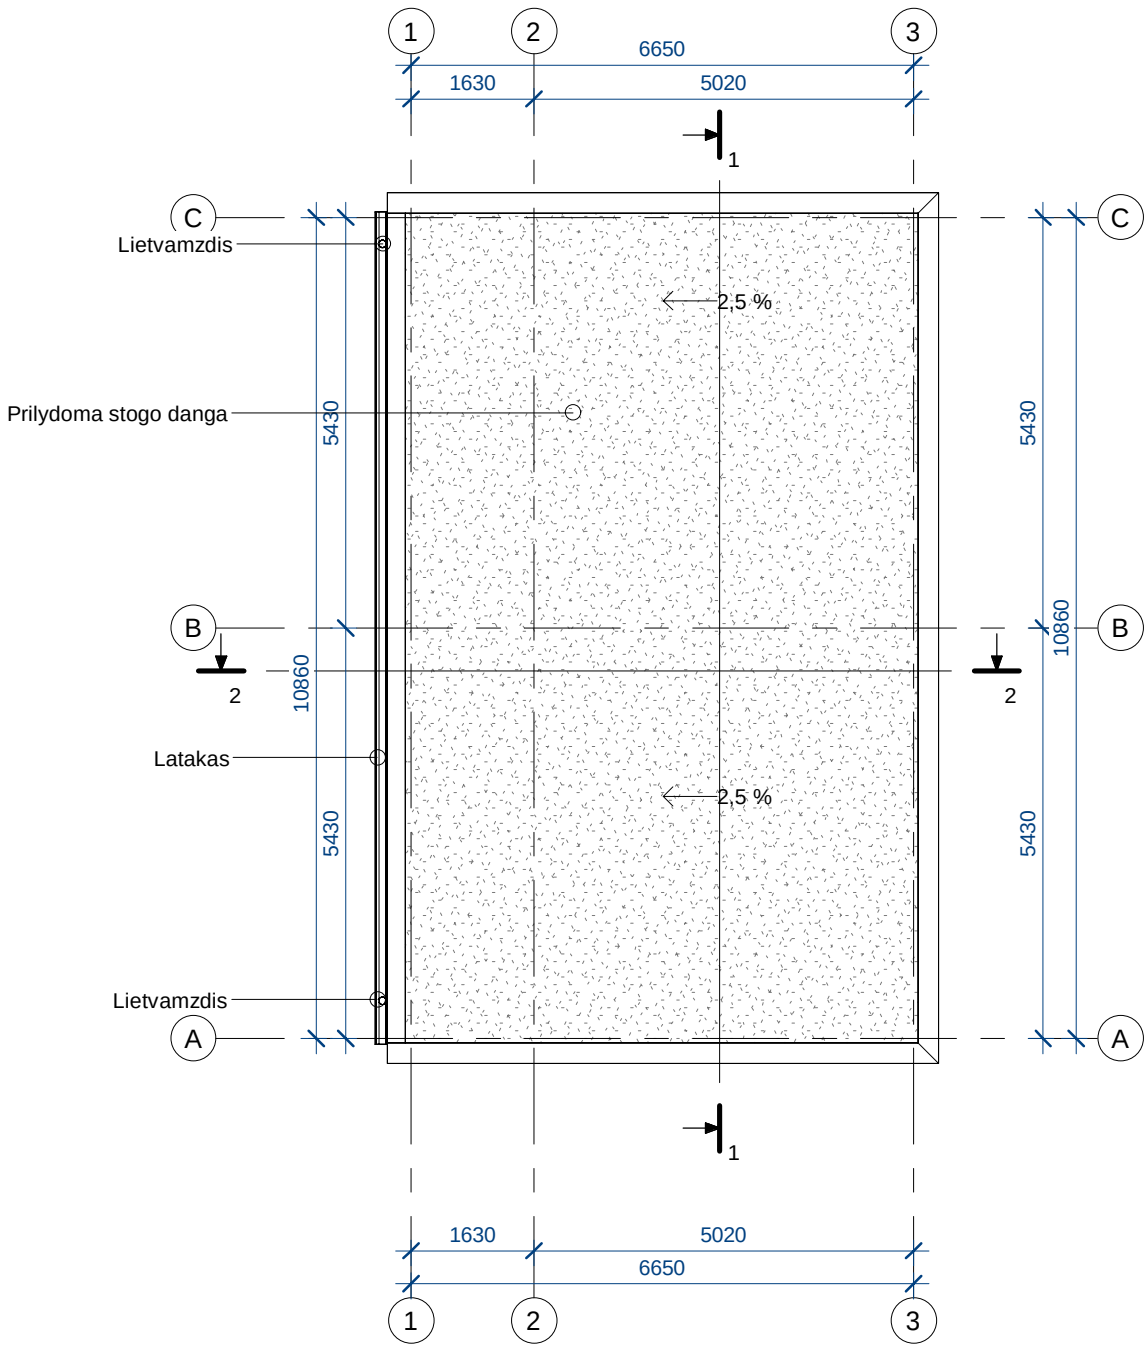

Stogo planas
1 : 100

0	2026 09 02	Statybos leidimui				
LAIDA	IŠLEIDIMO DATA	LAIDOS STATUSAS. KEITIMO PRIEŽASTIS (JEI TAIKOMA)				
KVAL. PATV. DOK. NR.	 Hidroterra aplinkosaugos technologijos			STATINIO PROJEKTO PAVADINIMAS		
				Paslaugų paskirties pastato (komercinių pastatų paskirties grupės) bei kitos paskirties inžinerinio statinio (kitų inžinerinių statinių grupės) Šlaito g. 1, Vilniuje statybos projektas		
				STATINIO NUMERIS IR PAVADINIMAS		
	A1765	PV	Valda Karoblienė		01 Automatinė plovykla	
	A1765	PDV	Valda Karoblienė			
A1765	ARCH	Valda Karoblienė		DOKUMENTO PAVADINIMAS		
				LAIDA		
				Stogo planas 1 : 100		
				0		
LT	STATYTOJAS IR (ARBA) UŽSAKOVAS UAB "Spectator NT"			DOKUMENTO ŽYMUO		
				2026-006-01-PP-SA-01. B-04		
				LAPAS	LAPŲ	
				1	1	


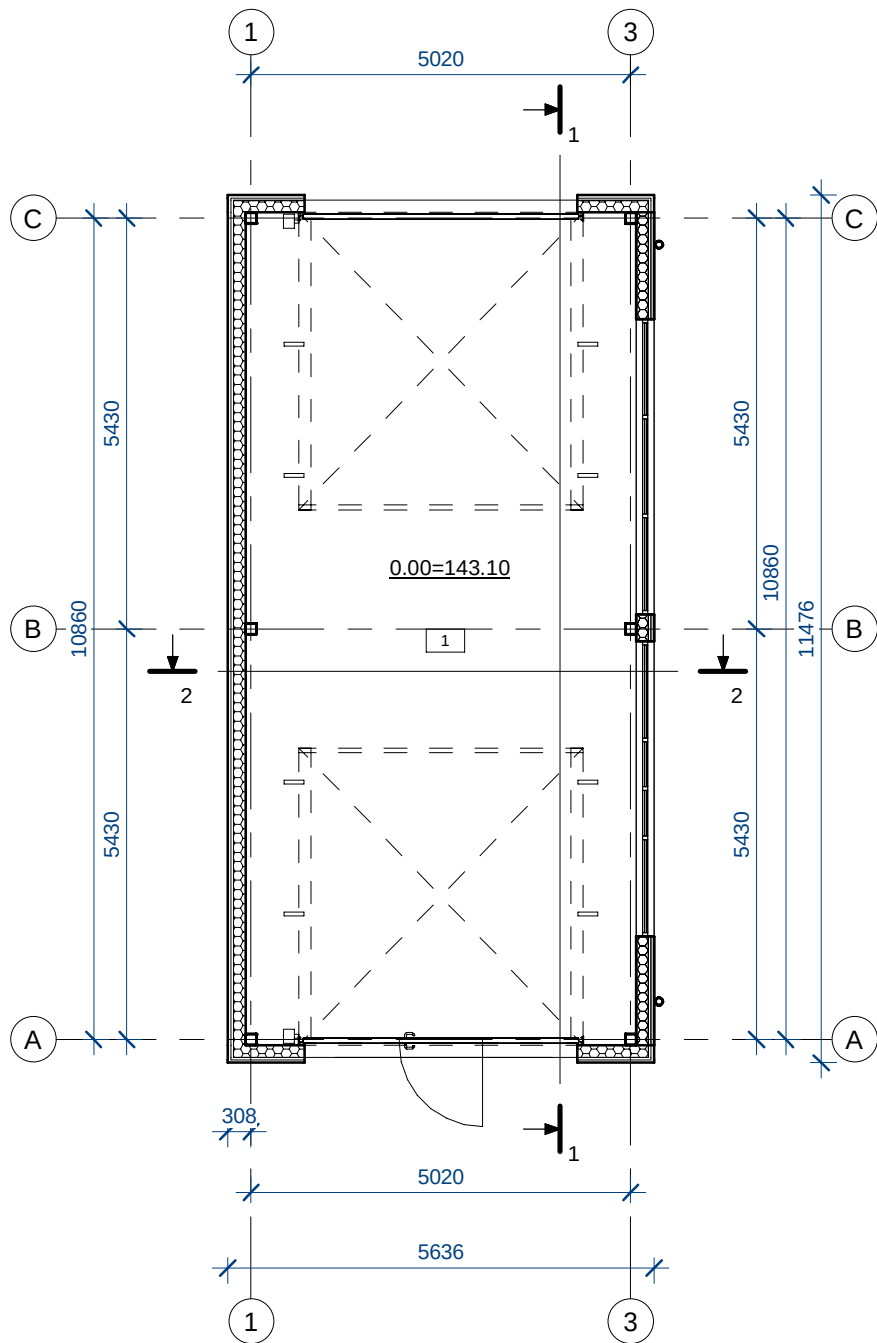


Planas


1 : 100

Patalpų eksplikacija		
Nr.	Pavadinimas	Plotas
1	Plovykla	56.92 m²
Viso:		56.92 m²


ŽYMĖJIMAI:

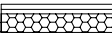 -  Nauja siena - Daugiasluoksnė plokštė su PIR užpildu, išorės apdaila
-  Nauja siena - Daugiasluoksnė plokštė su min. vatos užpildu

0	2026 09 02	Statybos leidimui					
LAIDA	IŠLEIDIMO DATA	LAIDOS STATUSAS. KEITIMO PRIEŽASTIS (JEI TAIKOMA)					
KVAL. PATV. DOK. NR.	 Hidroterra aplinkosaugos technologijos			STATINIO PROJEKTO PAVADINIMAS			
				Paslaugų paskirties pastato (komercinių pastatų paskirties grupės) bei kitos paskirties inžinerinio statinio (kitų inžinerinių statinių grupės) Šlaito g. 1, Vilniuje statybos projektas			
				STATINIO NUMERIS IR PAVADINIMAS			
	A1765	PV	Valda Karoblienė	02 Automatinė plovykla			
	A1765	PDV	Valda Karoblienė				
	A1765	ARCH	Valda Karoblienė				
				DOKUMENTO PAVADINIMAS		LAIDA	
				Planas 1 : 100		0	
LT	STATYTOJAS IR (ARBA) UŽSAKOVAS			DOKUMENTO ŽYMUO		LAPAS	LAPŲ
						1	1
	UAB "Spectator NT"			2026-006-02-PP-SA-01. B-05			

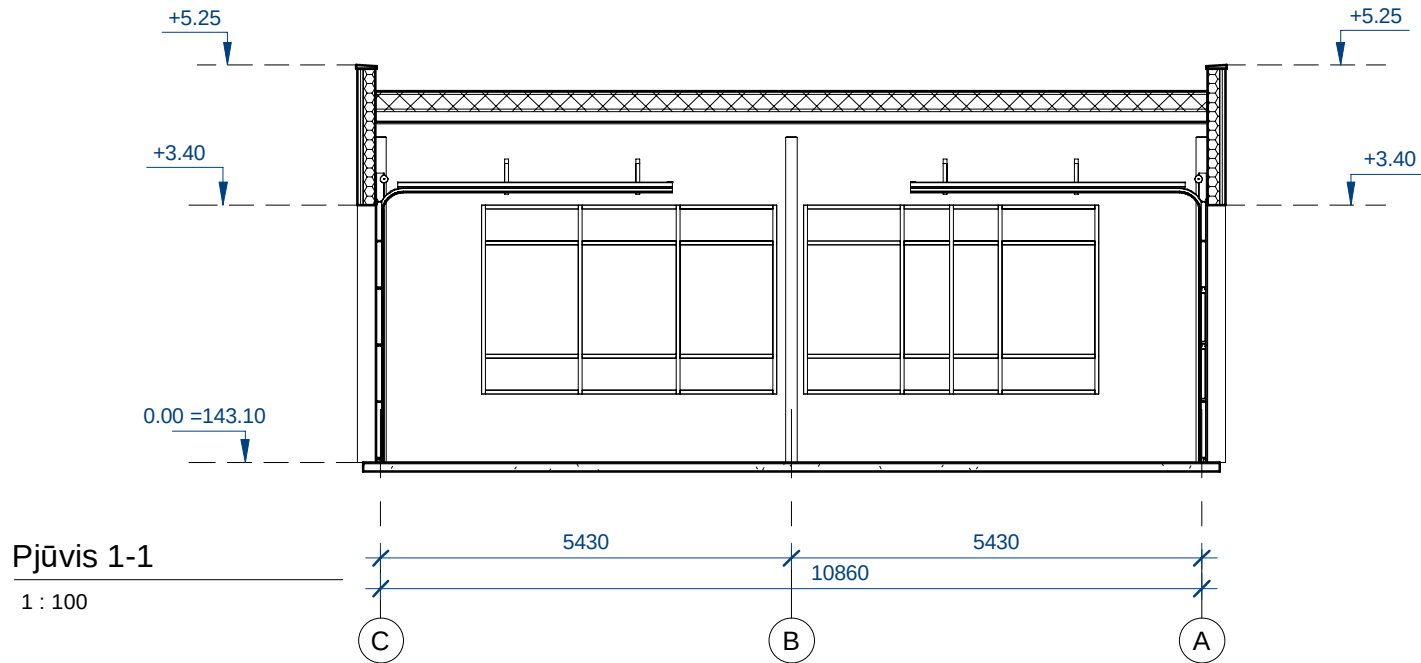


Pjūvis 1-1
1 : 100

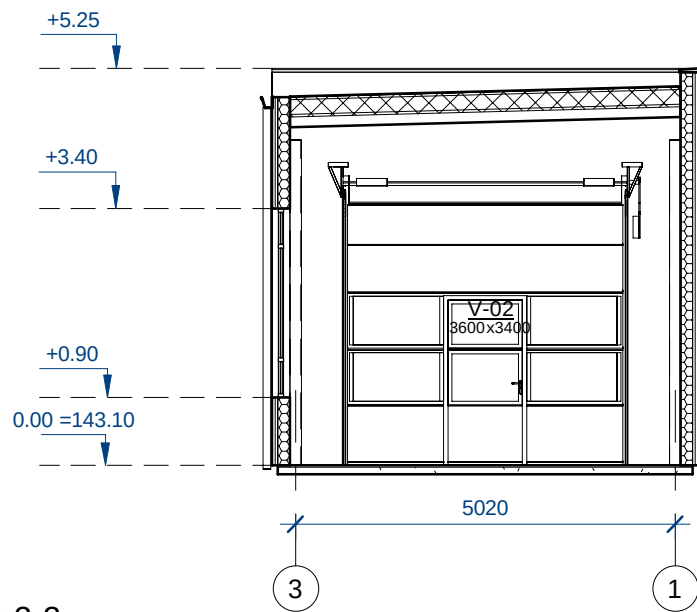


Pjūvis 2-2
1 : 100


0	2026 09 02	Statybos leidimui				
LAIDA	IŠLEIDIMO DATA	LAIDOS STATUSAS. KEITIMO PRIEŽASTIS (JEI TAIKOMA)				
KVAL. PATV. DOK. NR.	 Hidroterra aplinkosaugos technologijos			STATINIO PROJEKTO PAVADINIMAS		
				Paslaugų paskirties pastato (komercinių pastatų paskirties grupės) bei kitos paskirties inžinerinio statinio (kitų inžinerinių statinių grupės) Šlaito g. 1, Vilniuje statybos projektas		
				STATINIO NUMERIS IR PAVADINIMAS		
	A1765	PV	Valda Karoblienė		02 Automatinė plovykla	
	A1765	PDV	Valda Karoblienė			
A1765	ARCH	Valda Karoblienė		DOKUMENTO PAVADINIMAS		
				Pjūviai 1-1, 2-2 1 : 100		
				LAIDA		
				0		
LT	STATYTOJAS IR (ARBA) UŽSAKOVAS			DOKUMENTO ŽYMUO		
	UAB "Spectator NT"			LAPAS	LAPŲ	
				1	1	
				2026-006-02-PP-SA-01. B-06		

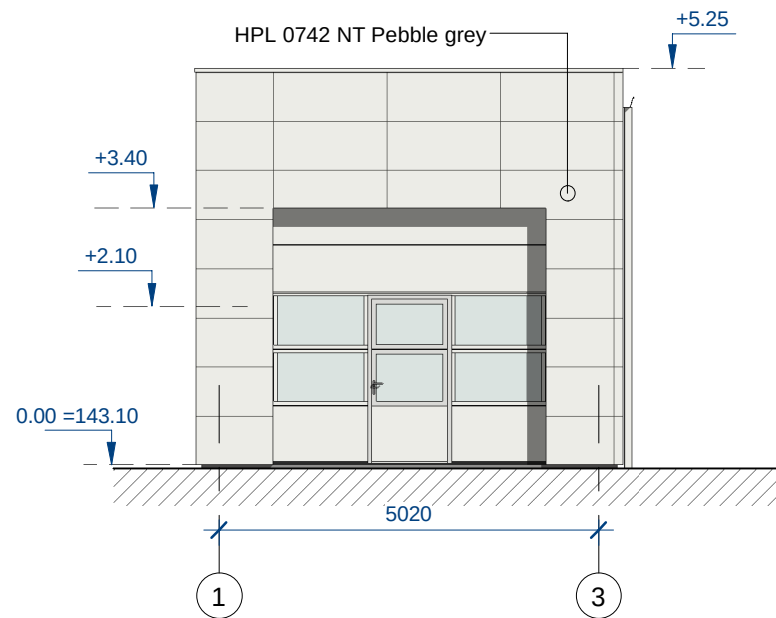


Fasadas 1-4
1 : 100

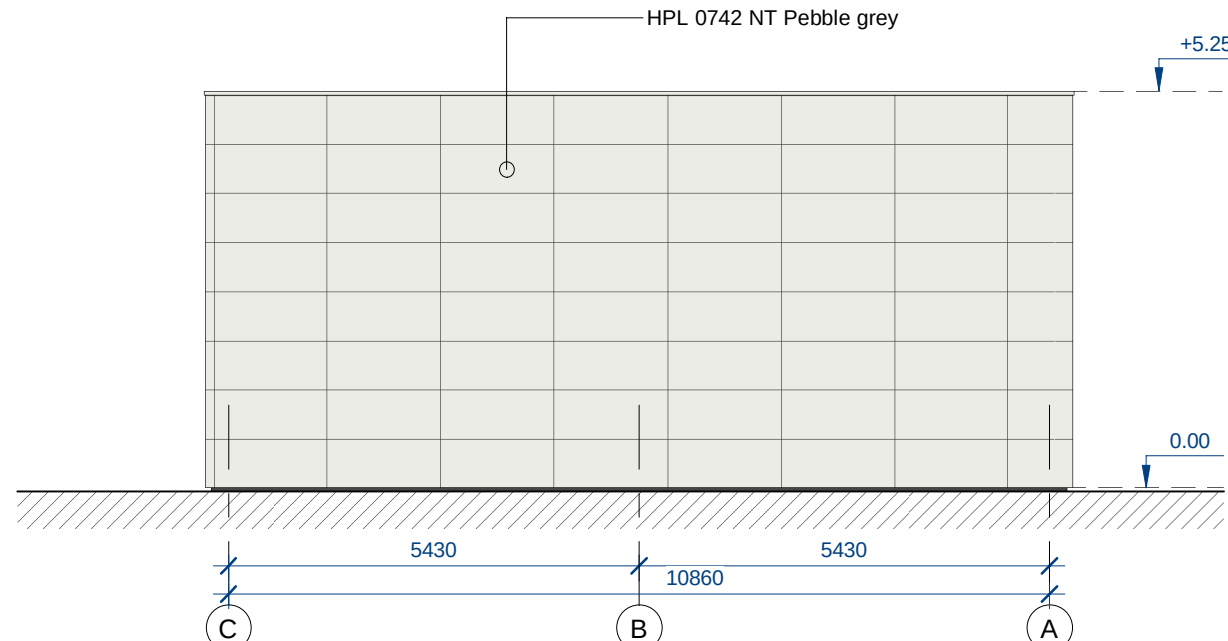

Fasadas C-A
1 : 100

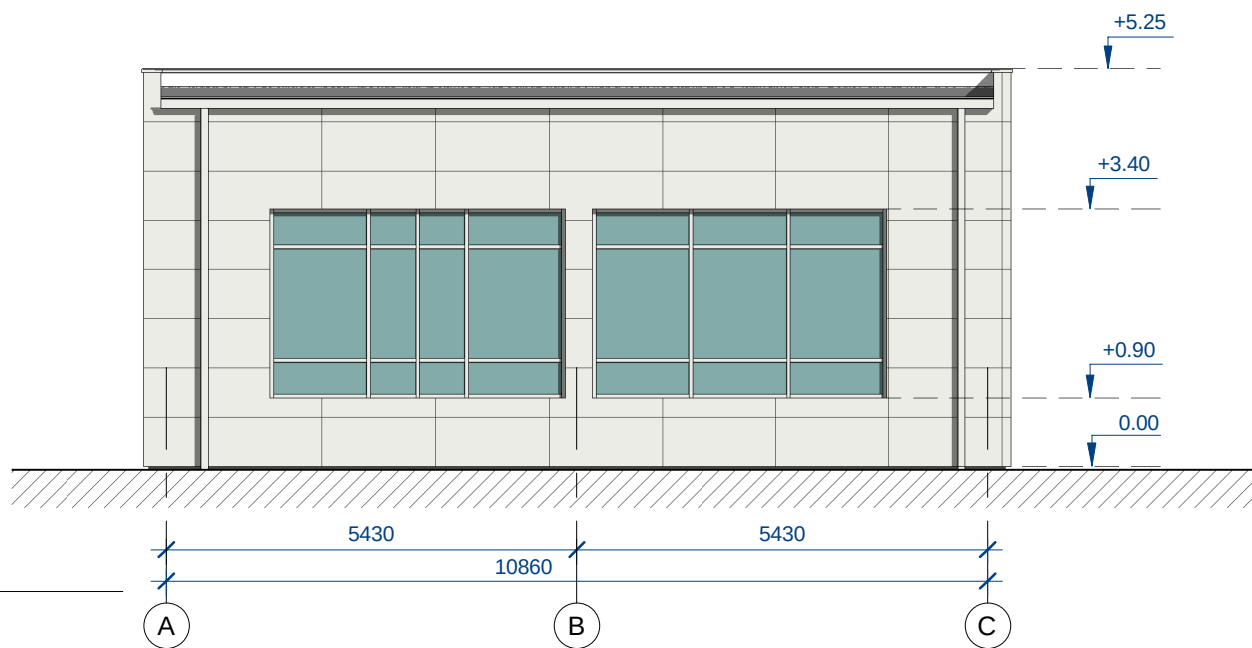


Fasadas A-C
1 : 100

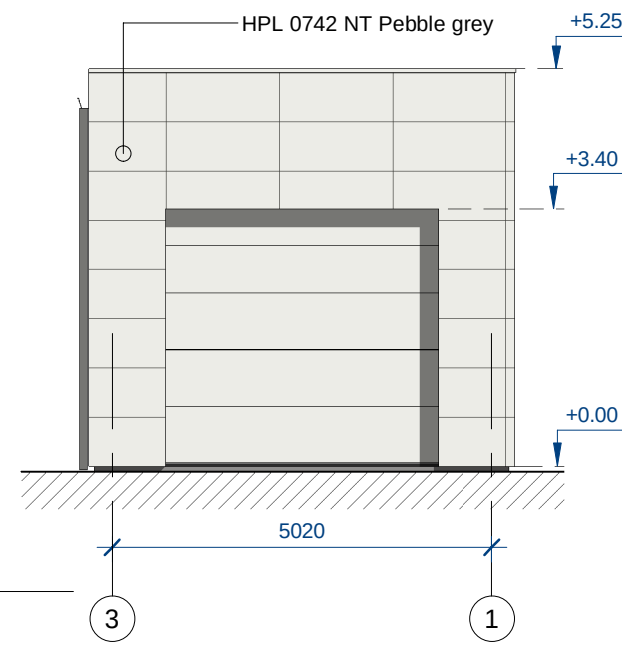

Fasadas 4-1
1 : 100


0	2026 09 02	Statybos leidimui			
LAIDA	IŠLEIDIMO DATA	LAIDOS STATUSAS. KEITIMO PRIEŽASTIS (JEI TAIKOMA)			
KVAL. PATV. DOK. NR.	 Hidroterra aplinkosaugos technologijos			STATINIO PROJEKTO PAVADINIMAS	
				Paslaugų paskirties pastato (komercinių pastatų paskirties grupės) bei kitos paskirties inžinerinio statinio (kitų inžinerinių statinių grupės) Šlaito g. 1, Vilniuje statybos projektas	
	STATINIO NUMERIS IR PAVADINIMAS				
	02 Automatinė plovykla				
	A1765	PV	Valda Karoblienė		DOKUMENTO PAVADINIMAS Fasadai 1 : 100
A1765	PDV	Valda Karoblienė			
A1765	ARCH	Valda Karoblienė			
LT	STATYTOJAS IR (ARBA) UŽSAKOVAS			DOKUMENTO ŽYMUO	
	UAB "Spectator NT"			2026-006-02-PP-SA-01. B-07	
				LAPAS	LAPŲ
				1	1

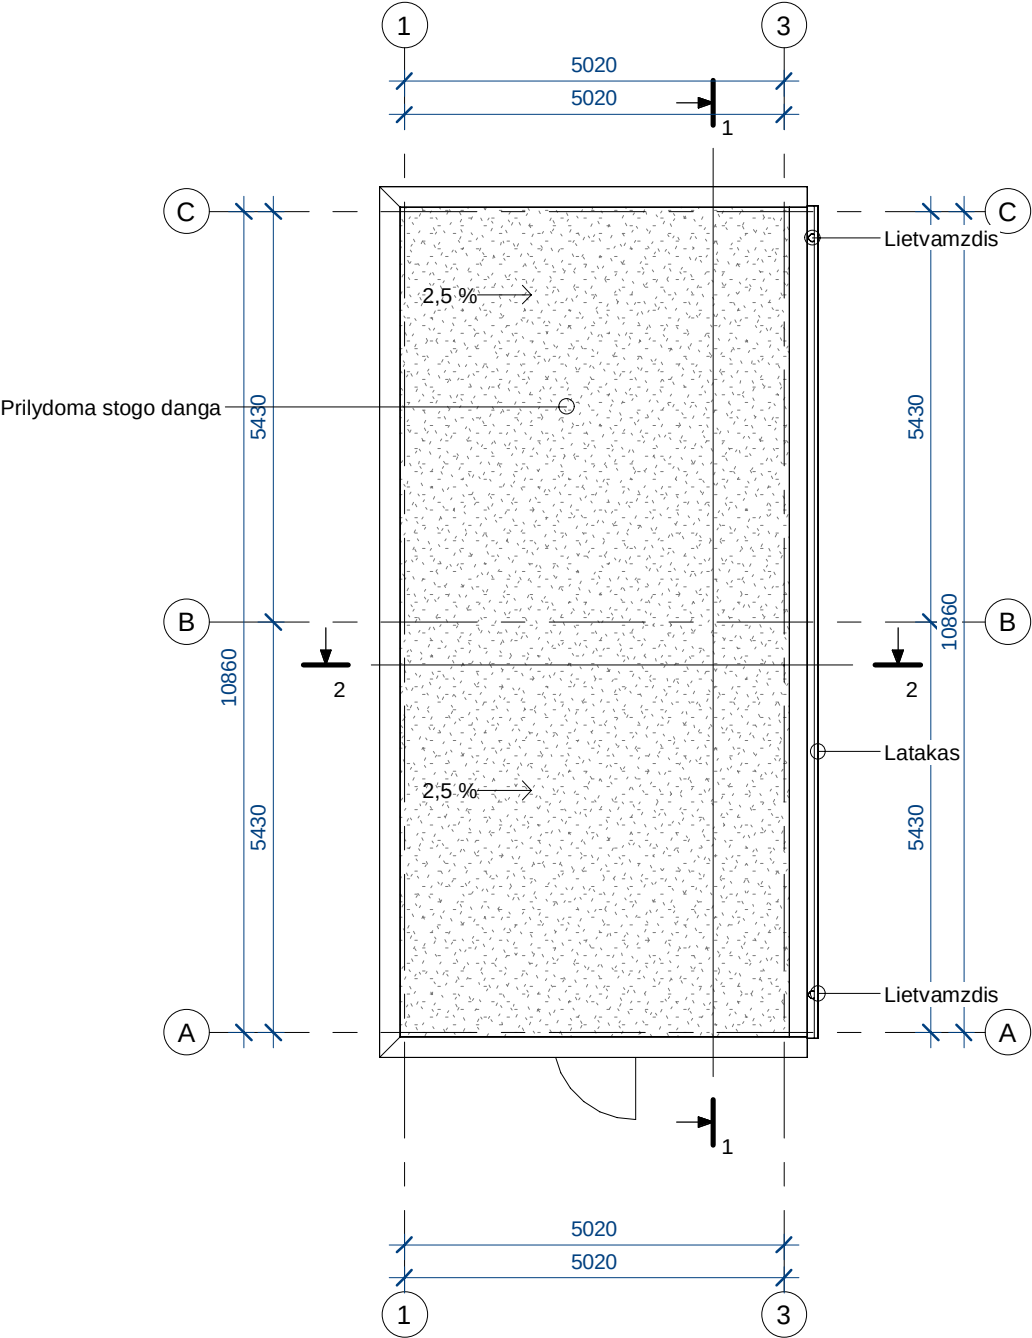

Stogo planas


1 : 100

0	2026 09 02	Statybos leidimui					
LAIDA	IŠLEIDIMO DATA	LAIDOS STATUSAS. KEITIMO PRIEŽASTIS (JEI TAIKOMA)					
KVAL. PATV. DOK. NR.	 Hidroterra aplinkosaugos technologijos			STATINIO PROJEKTO PAVADINIMAS			
				Paslaugų paskirties pastato (komercinių pastatų paskirties grupės) bei kitos paskirties inžinerinio statinio (kitų inžinerinių statinių grupės) Šlaito g. 1, Vilniuje statybos projektas			
	STATINIO NUMERIS IR PAVADINIMAS						
	A1765	PV	Valda Karoblienė	02 Automatinė plovykla			
	A1765	PDV	Valda Karoblienė				
A1765	ARCH	Valda Karoblienė	DOKUMENTO PAVADINIMAS		LAIDA		
			Stogo planas 1 : 100		0		
LT	STATYTOJAS IR (ARBA) UŽSAKOVAS UAB "Spectator NT"			DOKUMENTO ŽYMUO		LAPAS	LAPŲ
				2026-006-02-PP-SA-01. B-08		1	1

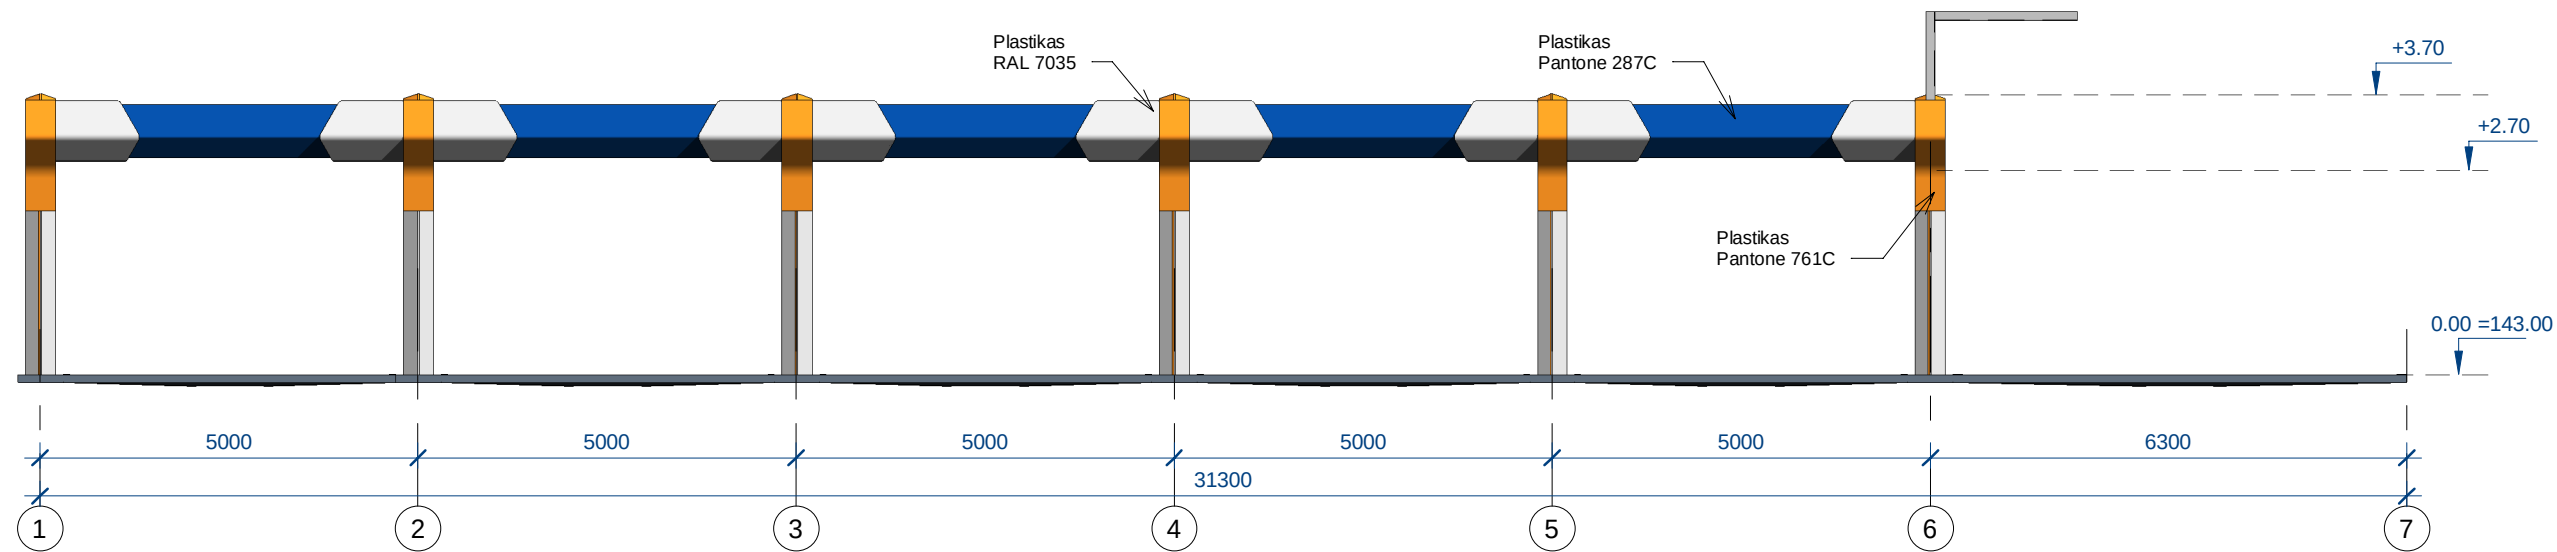


Fasadas 6-1

1 : 100

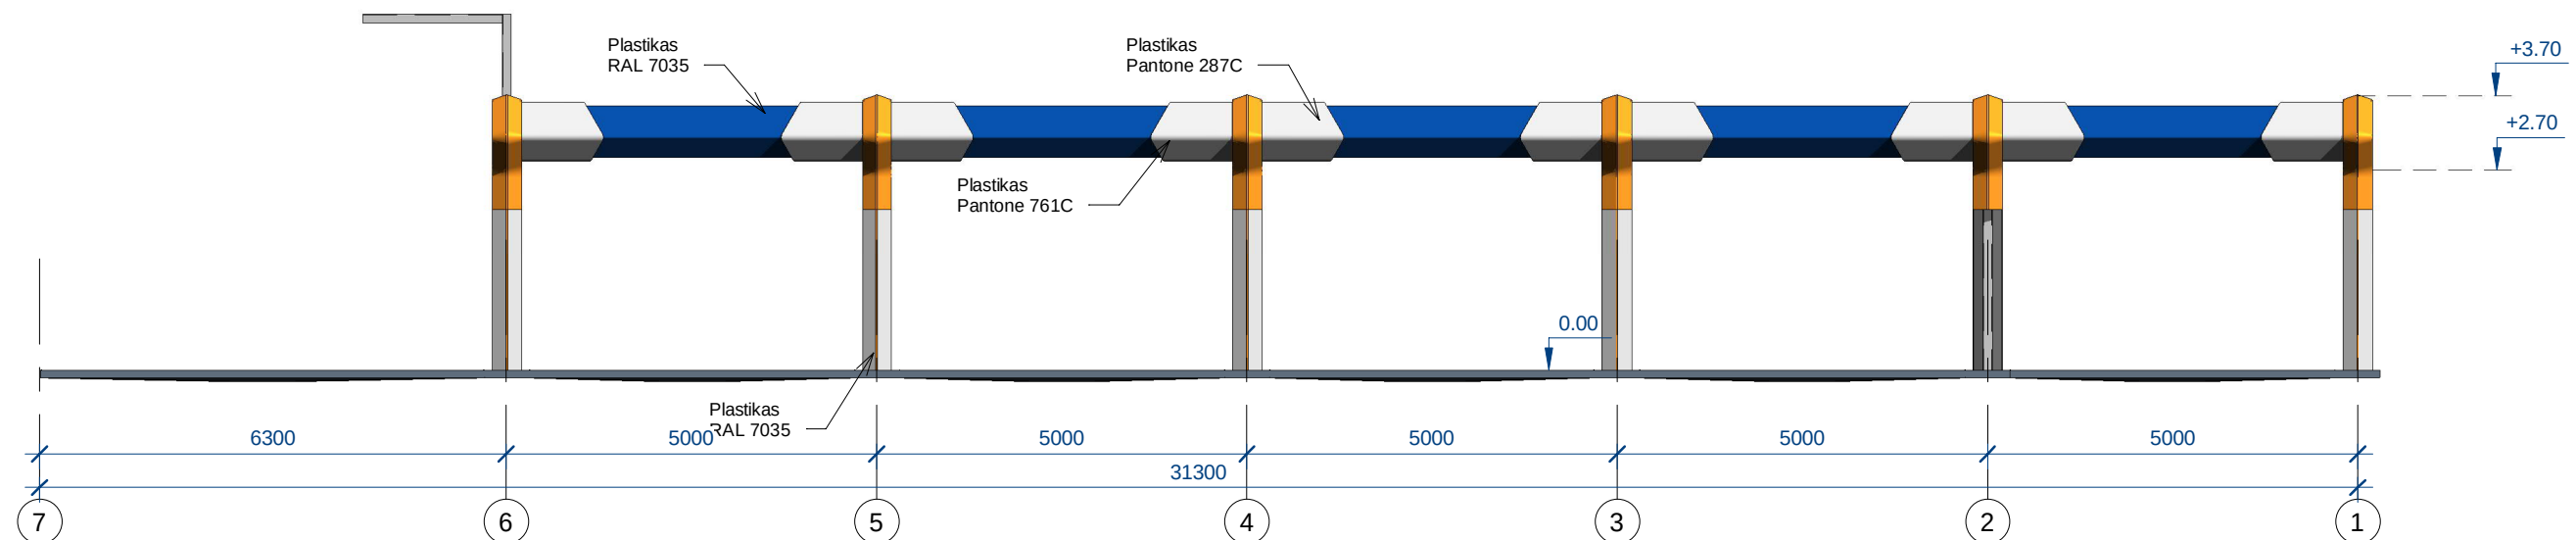

Fasadas 1-6

1 : 100

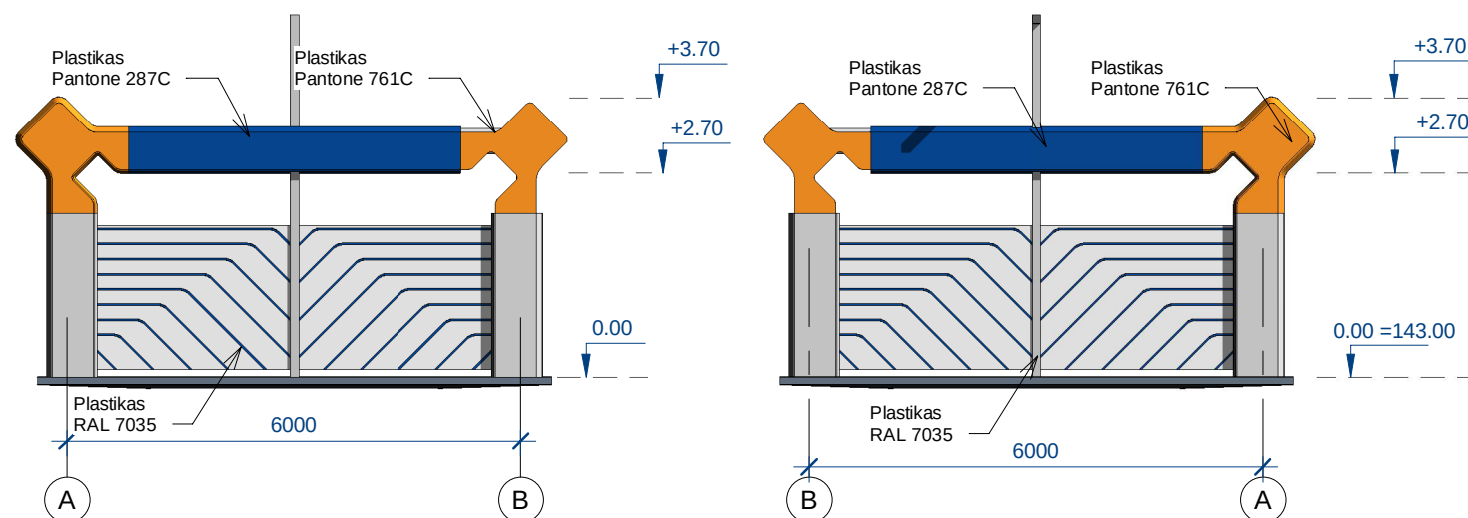

Fasadas A-B

1 : 100

Fasadas B-A

1 : 100

0	2026-09-02	Projektiniai pasiūlymai				
LAIDA	IŠLEIDIMO DATA	LAIDOS STATUSAS. KEITIMO PRIEŽASTIS (JEI TAIKOMA)				
KVAL. PATV. DOK. NR.				STATINIO PROJEKTO PAVADINIMAS		
				Paslaugų paskirties pastato (komercinių pastatų paskirties grupės) bei kitos paskirties inžinerinio statinio (kitų inžinerinių statinių grupės) Slaito g. 1, Vilniuje statybos projektas		
	STATINIO NUMERIS IR PAVADINIMAS					
	A 1765	PV	Valda Karoblienė		03 Automobilių savitarnos plovykla	
	A 1765	PDV	Valda Karoblienė			
				DOKUMENTO PAVADINIMAS		
				Fasadai 1 : 100		
				LAIDA		
				0		
LT	STATYTOJAS IR (ARBA) UŽSAKOVAS			DOKUMENTO ŽYMUO		
	UAB "Spectator NT"			2026-006-03-PP-SA-01. B-10		
				LAPAS	LAPŲ	
				1	1	



