



## VILNIAUS MIESTO SAVIVALDYBĖS ADMINISTRACIJOS DIREKTORIUS

### ĮSAKYMAS

#### DĖL LEIDIMO KOREGUOTI SKLYPO KOPŪSTĖLIŲ G. 3 (KADASTRO NR. 0101/0160:5794) IR ŠALIA ESANČIOS TERITORIJOS, PANERIŲ SENIŪNIJOJE, DETALIOJO PLANO SPRENDINIUS SKLYPE KOPŪSTĖLIŲ G. 3A (KADASTRO NR. 0101/0160:6726) IR GRETIMOJE VALSTYBINĖJE ŽEMĖJE INICIJAVIMO SUTARTIES PAGRINDU

Nr.  
Vilnius

Vadovaudamasis Lietuvos Respublikos teritorijų planavimo įstatymo 6 straipsnio 3 dalimi, 17 straipsnio 8 ir 9 dalimis, 25 straipsnio 2 dalimi, Kompleksinio teritorijų planavimo dokumentų rengimo taisyklių, patvirtintų Lietuvos Respublikos aplinkos ministro 2014 m. sausio 2 d. įsakymu Nr. D1-8 „Dėl Kompleksinio teritorijų planavimo dokumentų rengimo taisyklių patvirtinimo“, 256.3.2 papunkčiu ir Vilniaus miesto savivaldybės mero 2024 m. sausio 4 d. potvarkio Nr. 955-30/24 „Dėl Vilniaus miesto savivaldybės administracijos direktoriaus įgaliojimo“ 1.1.1 papunkčiu:

1. T e n k i n u pasiūlymą inicijavimo sutarties pagrindu rengti sklypo Kopūstėlių g. 3 (kadastru Nr. 0101/0160:5794) ir šalia esančios teritorijos, Panerių seniūnijoje, detaliojo plano (registro Nr. T00061203), patvirtinto Vilniaus miesto savivaldybės tarybos 2010 m. kovo 31 d. sprendimu Nr. 1-1460 „Dėl sklypo Kopūstėlių g. 3 ir šalia esančios teritorijos, Panerių seniūnijoje, detaliojo plano tvirtinimo“, sprendinių koregavimą sklype Kopūstėlių g. 3A (kadastru Nr. 0101/0160:6726) ir gretimoje valstybinėje žemėje.

2. L e i d ž i u inicijavimo sutarties pagrindu koreguoti sklypo Kopūstėlių g. 3 (kadastru Nr. 0101/0160:5794) ir šalia esančios teritorijos, Panerių seniūnijoje, detaliojo plano (registro Nr. T00061203), patvirtinto Vilniaus miesto savivaldybės tarybos 2010 m. kovo 31 d. sprendimu Nr. 1-1460 „Dėl sklypo Kopūstėlių g. 3 ir šalia esančios teritorijos, Panerių seniūnijoje, detaliojo plano tvirtinimo“, sprendinius sklype Kopūstėlių g. 3A (kadastru Nr. 0101/0160:6726) ir gretimoje valstybinėje žemėje.

3. N u s t a t a u šiuos planavimo tikslus ir detaliojo plano uždavinius: esant galimybei prie žemės sklypo Kopūstėlių g. 3A (kadastru Nr. 0101/0160:6726) prijungti įsiterpusį laisvos valstybinės žemės plotą nepažeidžiant teisės aktų reikalavimų, pakeisti jo ribas bei plotą, nustatyti

teritorijos naudojimo reglamentą vadovaujantis galiojančiais teisės aktais ir Vilniaus miesto savivaldybės teritorijos bendrojo plano sprendiniais (pagal pridedamą miesto plano ištrauką).

4. T v i r t i n u detaliojo plano planavimo darbų programą (pridedama).

Administracijos direktorius

Adomas Bužinskas

PATVIRTINTA:  
Vilniaus m. savivaldybės  
administracijos direktoriaus  
202\_\_ m. \_\_\_\_\_ d. įsakymu Nr.

## **PLANAVIMO DARBŲ PROGRAMA DETALIOJO PLANAVIMO DOKUMENTUI RENGTI**

- 1. Planavimo dokumento pavadinimas:** sklypo Kopūstėlių g. 3 (kadastro Nr. 0101/0160:5794) ir šalia esančios teritorijos, Panerių seniūnijoje, detaliojo plano sprendinių koregavimas sklype Kopūstėlių g. 3A (kadastro Nr. 0101/0160:6726) ir gretimoje valstybinėje žemėje inicijavimo sutarties pagrindu.
- 2. Planuojamos teritorijos (sklypų) adresas:** Sklypas Kopūstėlių g. 3A (kadastro Nr. 0101/0160:6726) ir laisva valstybinė žemė.
- 3. Planuojamos teritorijos plotas:** apie 0,13 ha.
- 4. Planavimo organizatorius:** Vilniaus miesto savivaldybės administracijos direktorius, Konstitucijos pr. 3, LT-09601, Vilnius, tel. +370 5 211 2000, el. p. savivaldybe@vilnius.lt.
- 5. Planavimo iniciatorius:** fizinis asmuo.
- 6. Rengėjas:** pasirenka planavimo iniciatorius.
- 7. Planavimo pagrindas:** iniciatoriaus prašymas.
- 8. Nagrinėjama (numatomų sprendinių įtaką patirianti) teritorija:** Teritorija yra apribota Kopūstėlių, Šernų, Vėjo ir Strazdų gatvėmis.
- 9. Planavimo tikslai ir detaliojo plano uždaviniai:** esant galimybei prie žemės sklypo Kopūstėlių g. 3A (kadastro Nr. 0101/0160:6726) prijungti įsiterpusį laisvos valstybinės žemės plotą nepažeidžiant teisės aktų reikalavimų, pakeisti jo ribas bei plotą, nustatyti teritorijos naudojimo reglamentą vadovaujantis galiojančiais teisės aktais ir Vilniaus miesto savivaldybės teritorijos bendrojo plano sprendiniais.
- 10. Papildomi planavimo uždaviniai:**
  - numatyti funkcinius bei kompozicinius ryšius su gretimomis teritorijomis;
  - numatyti pėsčiųjų takų ryšių sistemą, kitas susisiekimo komunikacijas ir joms funkcionuoti reikalingų servitutų poreikį;
  - nustatyti aprūpinimo inžineriniais tinklais būdus;
  - nurodyti urbanistinių struktūrų, urbanistinių erdvių formavimo reikalavimus;
  - prireikus, nurodyti nustatytas ir (ar) nustatyti konkrečias Specialiųjų žemės naudojimo sąlygų įstatyme nurodytas teritorijas, kuriose taikomos specialiosios žemės naudojimo sąlygos;
  - vykdyti institucijų išduotose planavimo sąlygose nurodytus reikalavimus;
  - pateikti papildomą informaciją, reikalingą detaliojo plano sprendiniams paaiškinti ir (ar) įgyvendinti.
- 11. Papildomi teritorijos naudojimo reglamentai:**
  - teritorijos tūrinės ir erdvinės kompozicijos, urbanistinių struktūrų ir urbanistinių erdvių formavimo reikalavimai;
  - numatomų susisiekimo komunikacijų (aptarnaujančių gatvių ir pagalbinių gatvių trasų), skirstomųjų tinklų, jiems funkcionuoti reikalingų servitutų išdėstymas;

- automobilių saugyklų išdėstymas;
- atliekų surinkimo konteinerių aikštelių išdėstymas;
- planuojamos teritorijos aprūpinimo inžineriniais tinklais būdai;
- siūlomas pastatų išdėstymas;
- prireikus – konkrečios Specialiųjų žemės naudojimo sąlygų įstatyme nurodytos teritorijos, kuriose taikomos specialiosios žemės naudojimo sąlygos.

**12. Tyrimai ir galimybių studijos:** parengti planuojamos teritorijos topografinį planą; atlikti medžių inventorizaciją; atlikti planuojamos ir aplinkinės teritorijos gamtinės ir urbanistinės aplinkos analizę.

**13. SPAV reikalingumas:** nereikalingas.

**14. Detaliojo plano koncepcijos rengimas:** nerengiama.

**15. Atviras konkursas geriausiai urbanistinei idėjai atrinkti:** nereikalingas.

**16. Sprendinių nepriklausomas ekspertinis vertinimas:** nereikalingas.

**17. Suplanuotų urbanistinių struktūrų vizualizacijos 3D formatu ir maketo parengimas:** Į 3d.vilnius.lt įkelti planuojamo urbanistinio užstatymo 3D modelį. Įvertinus esamą būklę ir parengus detaliojo plano sprendinius, sprendinių konkretizavimo stadijoje vyriausiajam architektui įvertinus poreikį, pateikti formuojamų urbanistinių struktūrų maketą, reikalingą detaliojo plano sprendiniams paaiškinti.

**18. Esamos būklės įvertinimo stadija:** atliekama.

**19. Informacinio (ių) stendo(ų) vieta(os) ir stendo matmenys:** informacinio stendo vieta nurodyta tvirtinamoje miesto plano ištraukoje. Informacinio stendo matmenys nemažesni nei 1 kv. m.

**20. Detaliojo planavimo etapai:** parengiamasis, rengimo ir baigiamasis etapai.

**21. Viešumo užtikrinimas:** detaliojo plano rengimo viešumo procedūros atliekamos teisės aktuose nustatyta tvarka. Jas užtikrina planavimo organizatorius ir jo įgaliotas asmuo.

**22. Planavimo terminai:** nurodomi teritorijų planavimo proceso inicijavimo sutartyje.


**23. Derinimo procedūra:** detalųjį planą derinti Lietuvos Respublikos teritorijų planavimo dokumentų rengimo ir teritorijų planavimo proceso valstybinės priežiūros informacinėje sistemoje (TPDRIS).

**24. Kiti reikalavimai:** trūkstamus planavimui pradinis duomenis organizatorius paveda surinkti rengėjui. Projektą rengti ant skaitmeninių žemėlapių, panaudojant M 1:500 – M1:1000 duomenis. Planavimo organizatorius patvirtintą dokumentą turi užregistruoti [www.tpdr.lt](http://www.tpdr.lt).

60495000

60496000

60496000

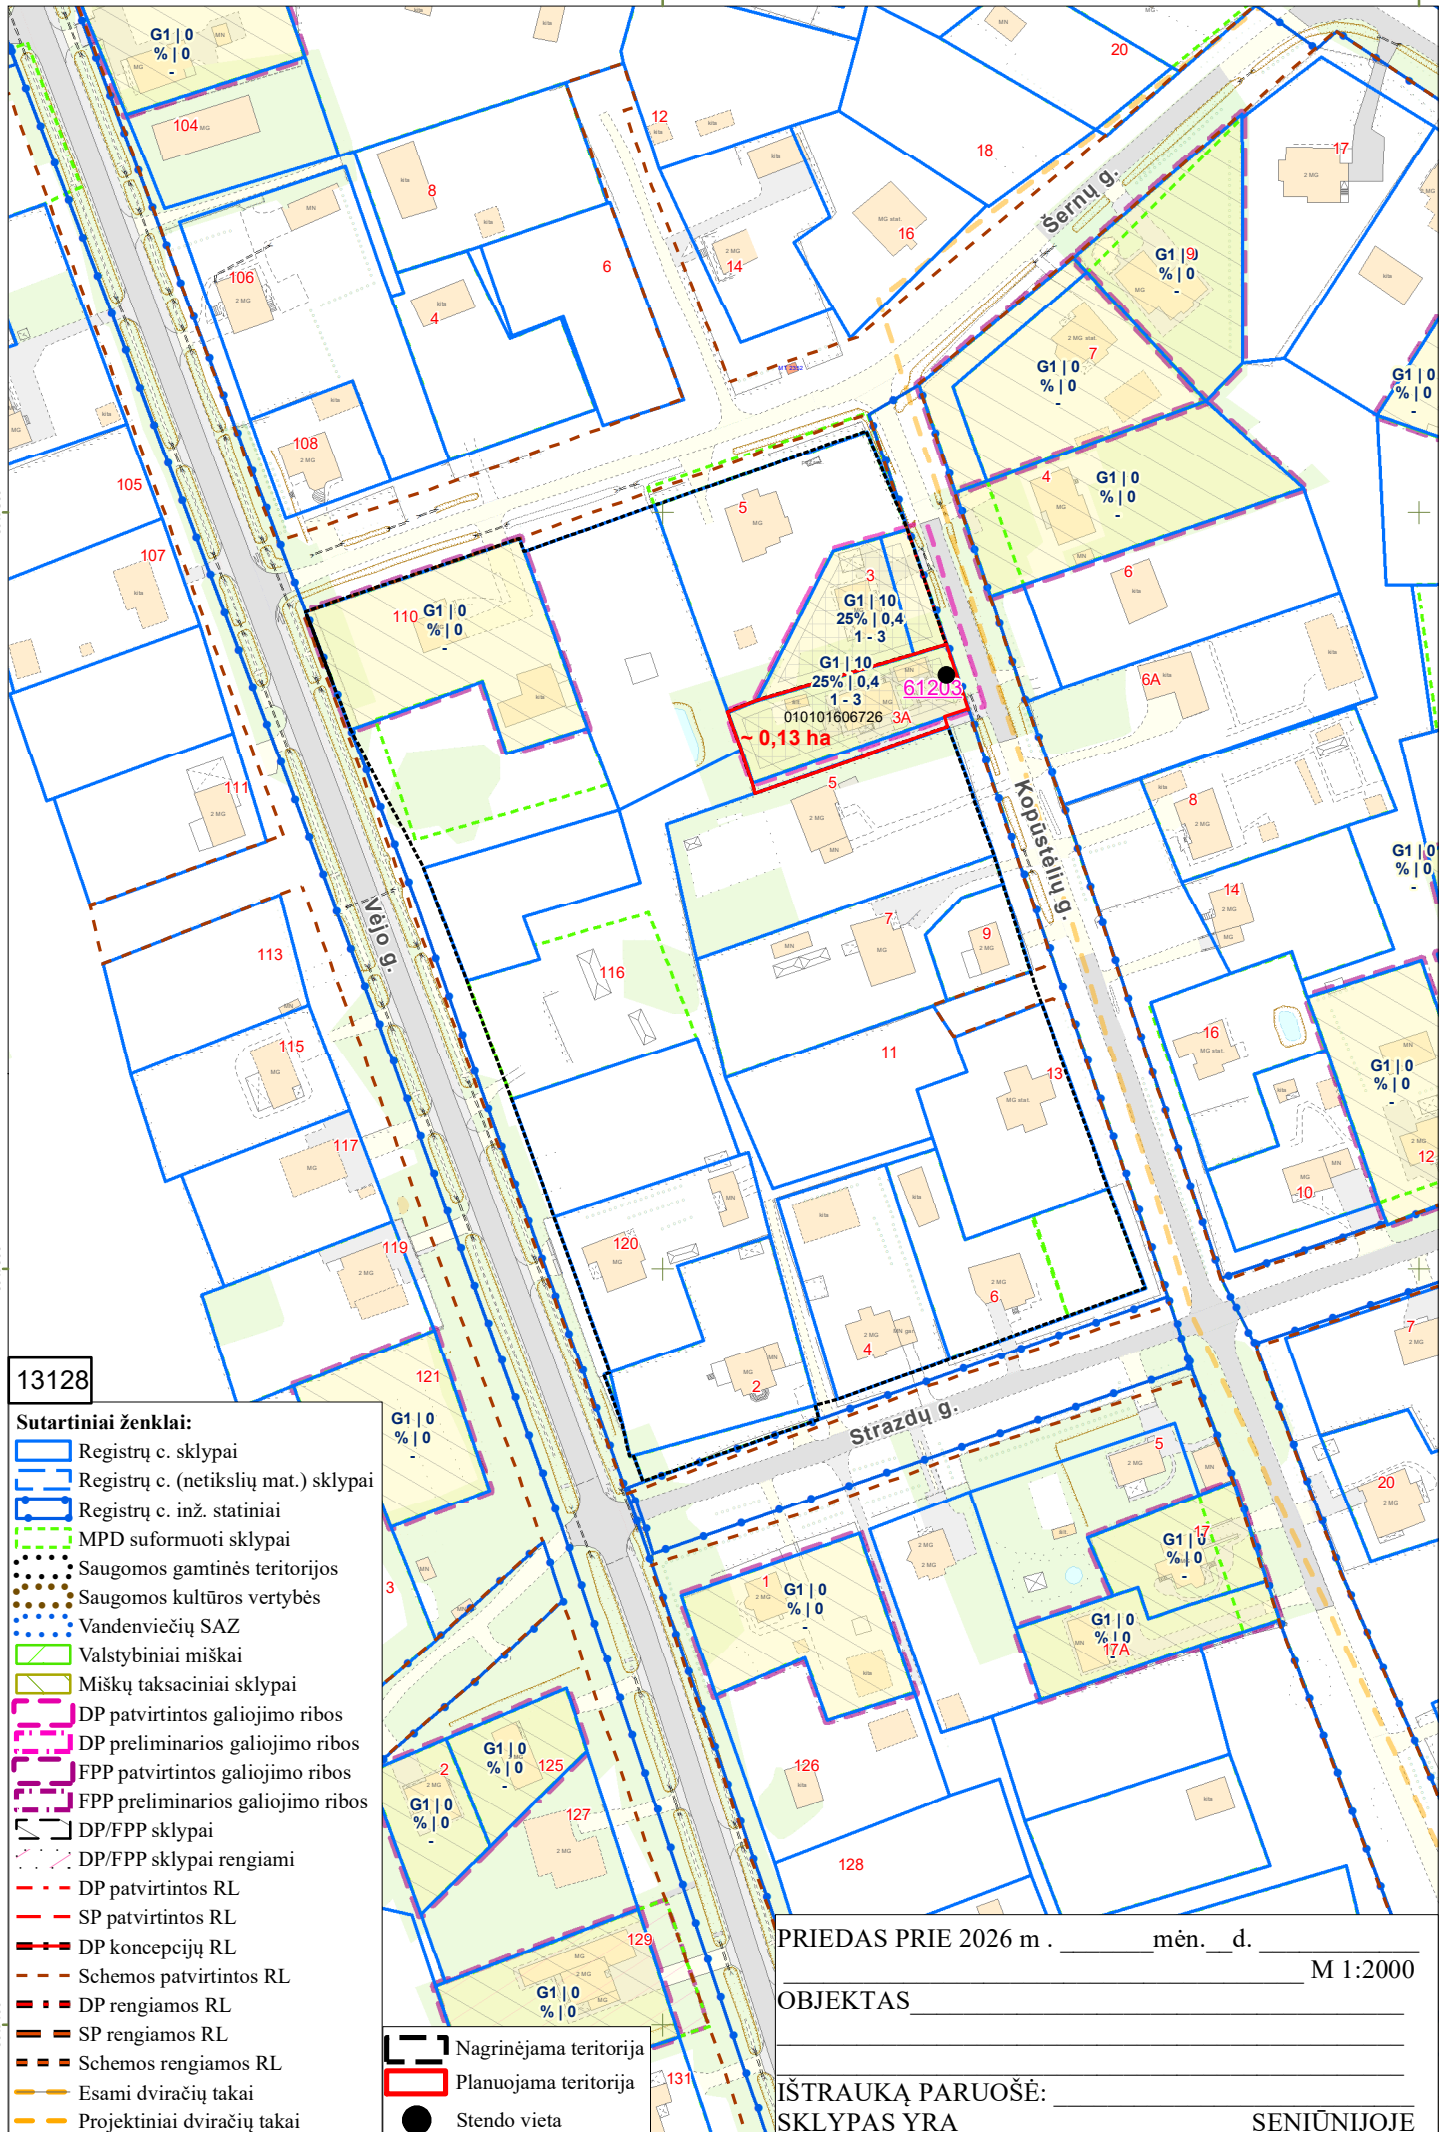

13128

**Sutartiniai ženklai:**

- Registrų c. sklypai
- Registrų c. (netikslių mat.) sklypai
- Registrų c. inž. statiniai
- MPD suformuoti sklypai
- Saugomos gamtinės teritorijos
- Saugomos kultūros vertybės
- Vandenviečių SAZ
- Valstybiniai miškai
- Miškų taksaciniai sklypai
- DP patvirtintos galiojimo ribos
- DP preliminarios galiojimo ribos
- FPP patvirtintos galiojimo ribos
- FPP preliminarios galiojimo ribos
- DP/FPP sklypai
- DP/FPP sklypai rengiami
- DP patvirtintos RL
- SP patvirtintos RL
- DP koncepcijų RL
- Schemos patvirtintos RL
- DP rengiamos RL
- SP rengiamos RL
- Schemos rengiamos RL
- Esami dviračių takai
- Projektiniai dviračių takai
- Nagrinėjama teritorija
- Planuojama teritorija
- Stendo vieta

PRIEDAS PRIE 2026 m . \_\_\_\_\_ mėn. \_\_\_\_ d. M 1:2000

OBJEKTAS \_\_\_\_\_

IŠTRAUKĄ PARUOŠĖ: \_\_\_\_\_  
SKLYPAS YRA \_\_\_\_\_ SENIŪNIJOJE

**DETALŪS METADUOMENYS**

<b>Dokumento sudarytojas (-ai)</b>	Vilniaus miesto savivaldybė 188710061, Konstitucijos pr. 3, LT-09601, Vilnius
<b>Dokumento pavadinimas (antraštė)</b>	DĖL LEIDIMO KOREGUOTI SKLYPO KOPŪSTĖLIŲ G. 3 (KADASTRO NR. 0101/0160:5794) IR ŠALIA ESANČIOS TERITORIJOS, PANERIŲ SENIŪNIJOJE, DETALIOJO PLANO SPRENDINIUS SKLYPE KOPŪSTĖLIŲ G. 3A (KADASTRO NR. 0101/0160:6726) IR GRETIMOJE VALSTYBINĖJE ŽEMĖJE INICIJAVIMO SUTARTIES PAGRINDU
<b>Dokumento registracijos data ir numeris</b>	2026-06-01 Nr. 30-1401/26
<b>Dokumento gavimo data ir dokumento gavimo registracijos numeris</b>	–
<b>Dokumento specifikacijos identifikavimo žymuo</b>	ADOC-V1.0
<b>Parašo paskirtis</b>	Pasirašymas
<b>Parašą sukūrusio asmens vardas, pavardė ir pareigos</b>	Adomas Bužinskas, Administracijos direktorius, Administracijos direktorius
<b>Sertifikatas išduotas</b>	ADOMAS BUŽINSKAS, Vilniaus miesto savivaldybės administracija LT
<b>Parašo sukūrimo data ir laikas</b>	2026-05-14 10:27:45 (GMT+03:00)
<b>Parašo formatas</b>	XAdES-X-L
<b>Laiko žymoje nurodytas laikas</b>	2026-05-14 10:27:46 (GMT+03:00)
<b>Informacija apie sertifikavimo paslaugų teikėją</b>	ADIC CA ECC, Asmens dokumentu israsymo centras prie LR VRM LT
<b>Sertifikato galiojimo laikas</b>	2024-06-18 10:06:41 – 2028-06-17 10:06:41
<b>Informacija apie būdus, naudotus metaduomenų vientisumui užtikrinti</b>	"Registravimas" paskirties metaduomenų vientisumas užtikrintas naudojant "RCSC IssuingCA-2, VI Registru Centras - i.k. 124110246 LT" išduotą sertifikatą "Dokumentų valdymo sistema Avilys, Vilniaus miesto savivaldybės administracija, į.k. 188710061 LT", sertifikatas galioja nuo 2024-12-18 11:49:40 iki 2027-12-18 11:49:40
<b>Pagrindinio dokumento priedų skaičius</b>	2
<b>Pagrindinio dokumento pridedamų dokumentų skaičius</b>	–
<b>Priedamo dokumento sudarytojas (-ai)</b>	–
<b>Priedamo dokumento pavadinimas (antraštė)</b>	–
<b>Priedamo dokumento registracijos data ir numeris</b>	–
<b>Programinės įrangos, kuria naudojantis sudarytas elektroninis dokumentas, pavadinimas</b>	Dokumentų valdymo sistema „Avilys“, versija 3.5.88
<b>Informacija apie elektroninio dokumento ir elektroninio (-ių) parašo (-ų) tikrinimą (tikrinimo data)</b>	Atitinka specifikacijos keliamus reikalavimus. Visi dokumente esantys elektroniniai parašai galioja (2026-06-01 17:15:15)
<b>Paieškos nuoroda</b>	–
<b>Papildomi metaduomenys</b>	Nuorašą suformavo 2026-06-01 17:15:15 Dokumentų valdymo sistema „Avilys“