


VILNIAUS MIESTO SAVIVALDYBĖS PANERIŲ SEN.  
**Birštono g.**  
ADRESŲ NUMERIŲ SUTEIKIMO/KEITIMO/NAIKINIMO PLANAS

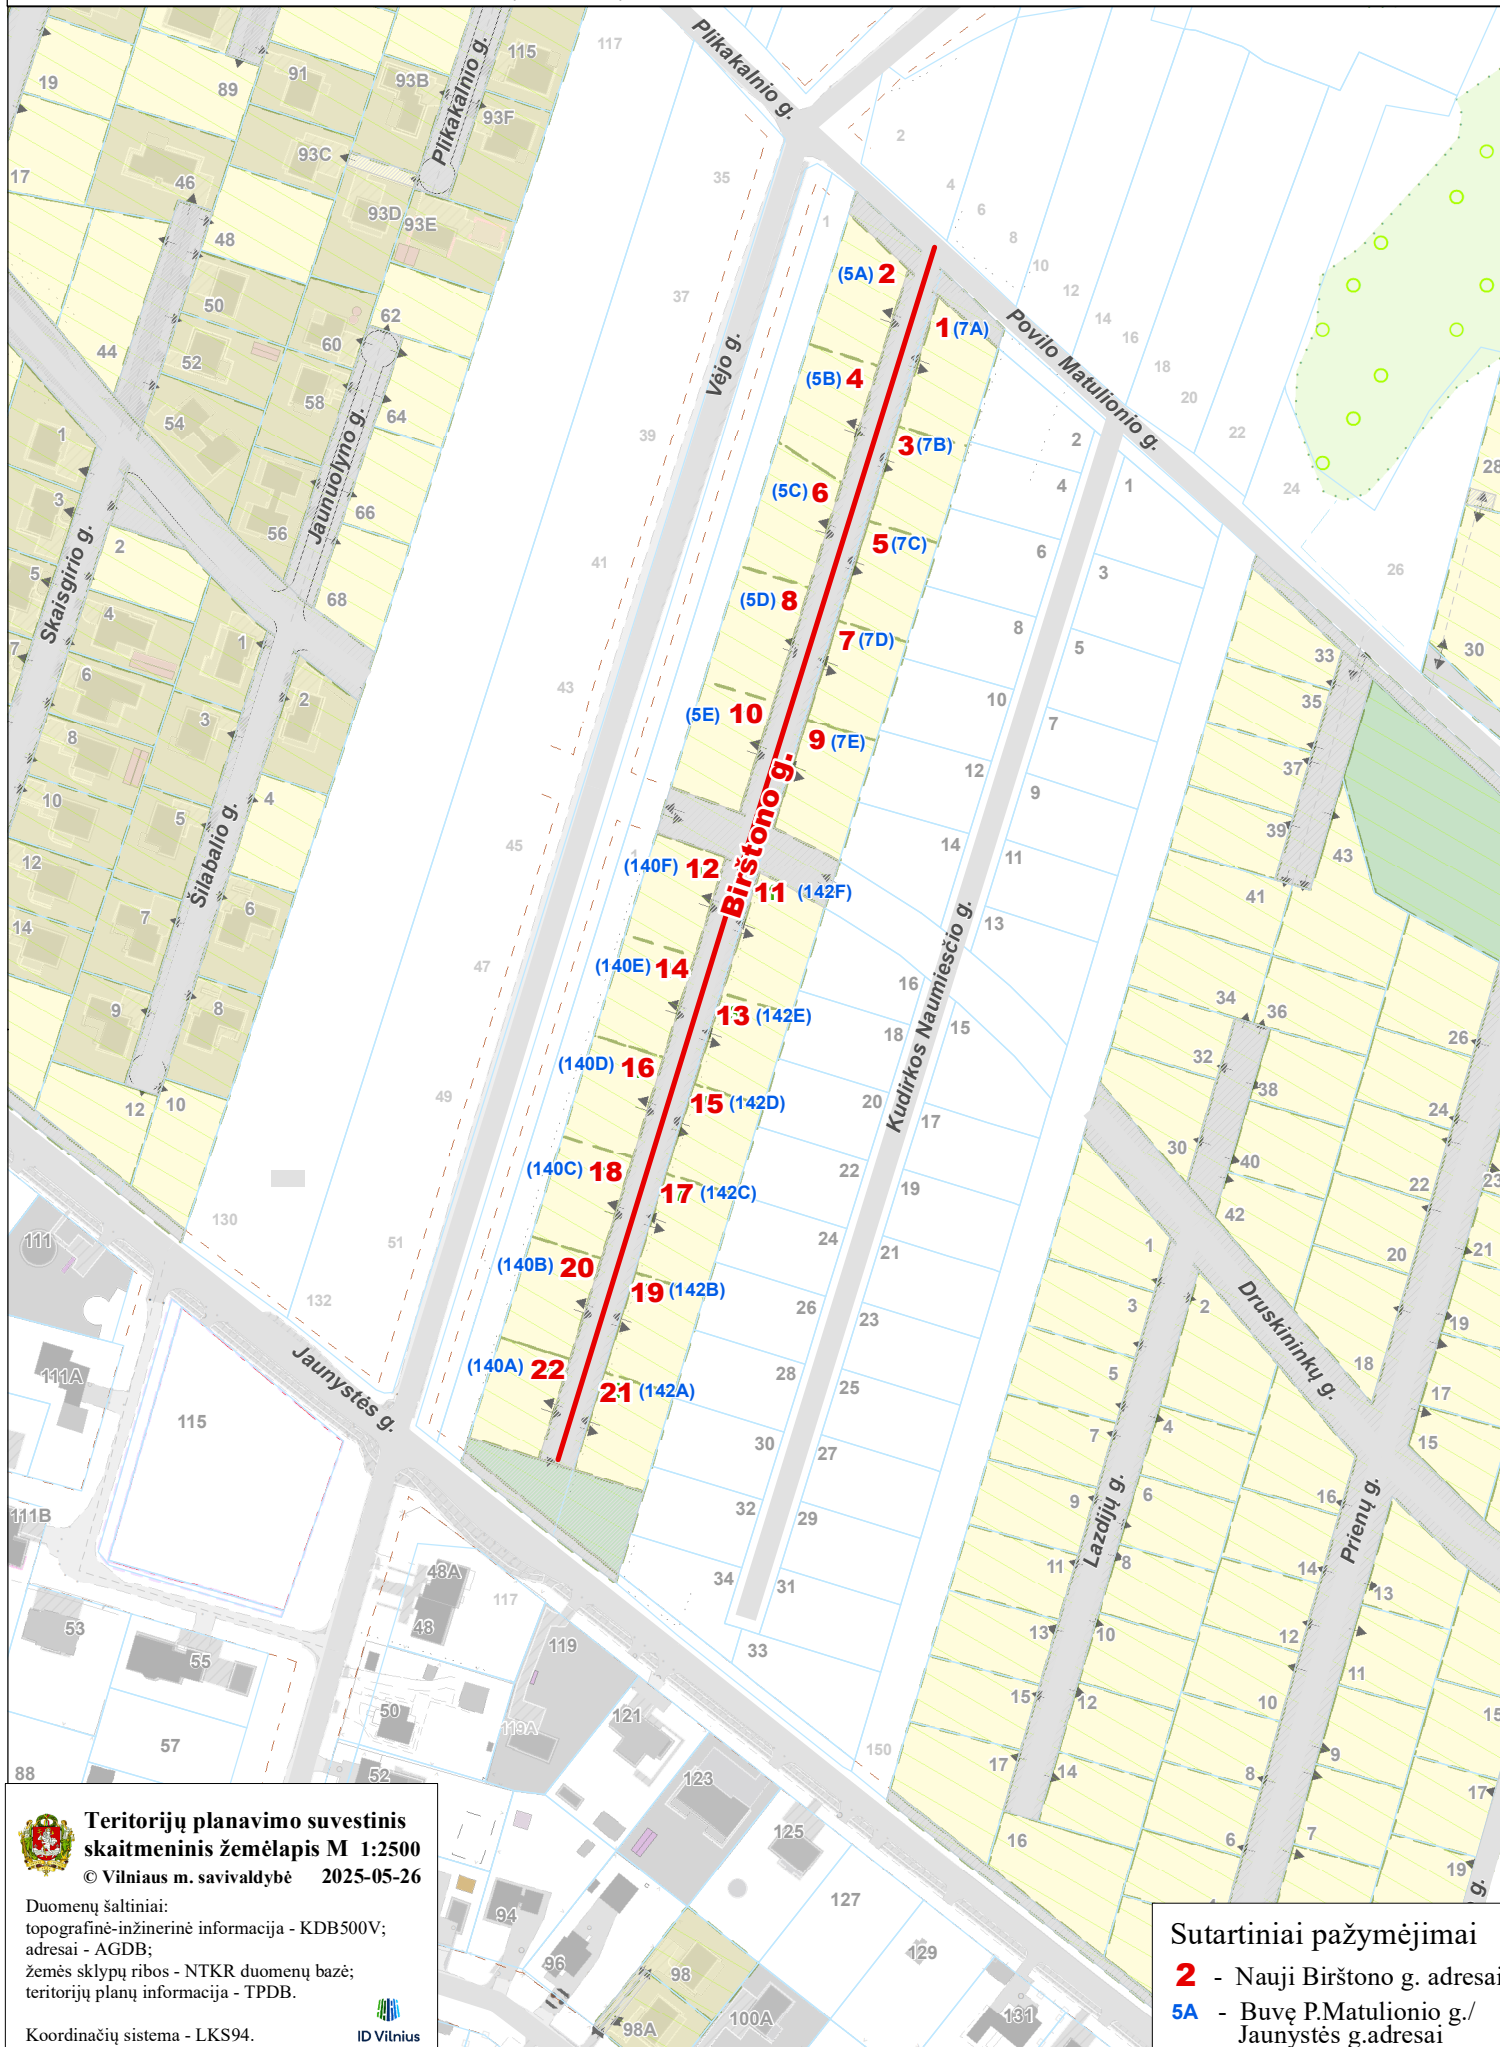

**Teritorijų planavimo suvestinis skaitmeninis žemėlapis M 1:2500**  
© Vilniaus m. savivaldybė 2025-05-26

Duomenų šaltiniai:  
topografinė-inžinerinė informacija - KDB500V;  
adresai - AGDB;  
žemės sklypų ribos - NTKR duomenų bazė;  
teritorijų planų informacija - TPDB.

Koordinatų sistema - LKS94.



**Sutartiniai pažymėjimai**

- 2** - Nauji Birštono g. adresai
- 5A** - Buvę P. Matulionio g./ Jaunystės g. adresai