


Planuojamos teritorijos vieta

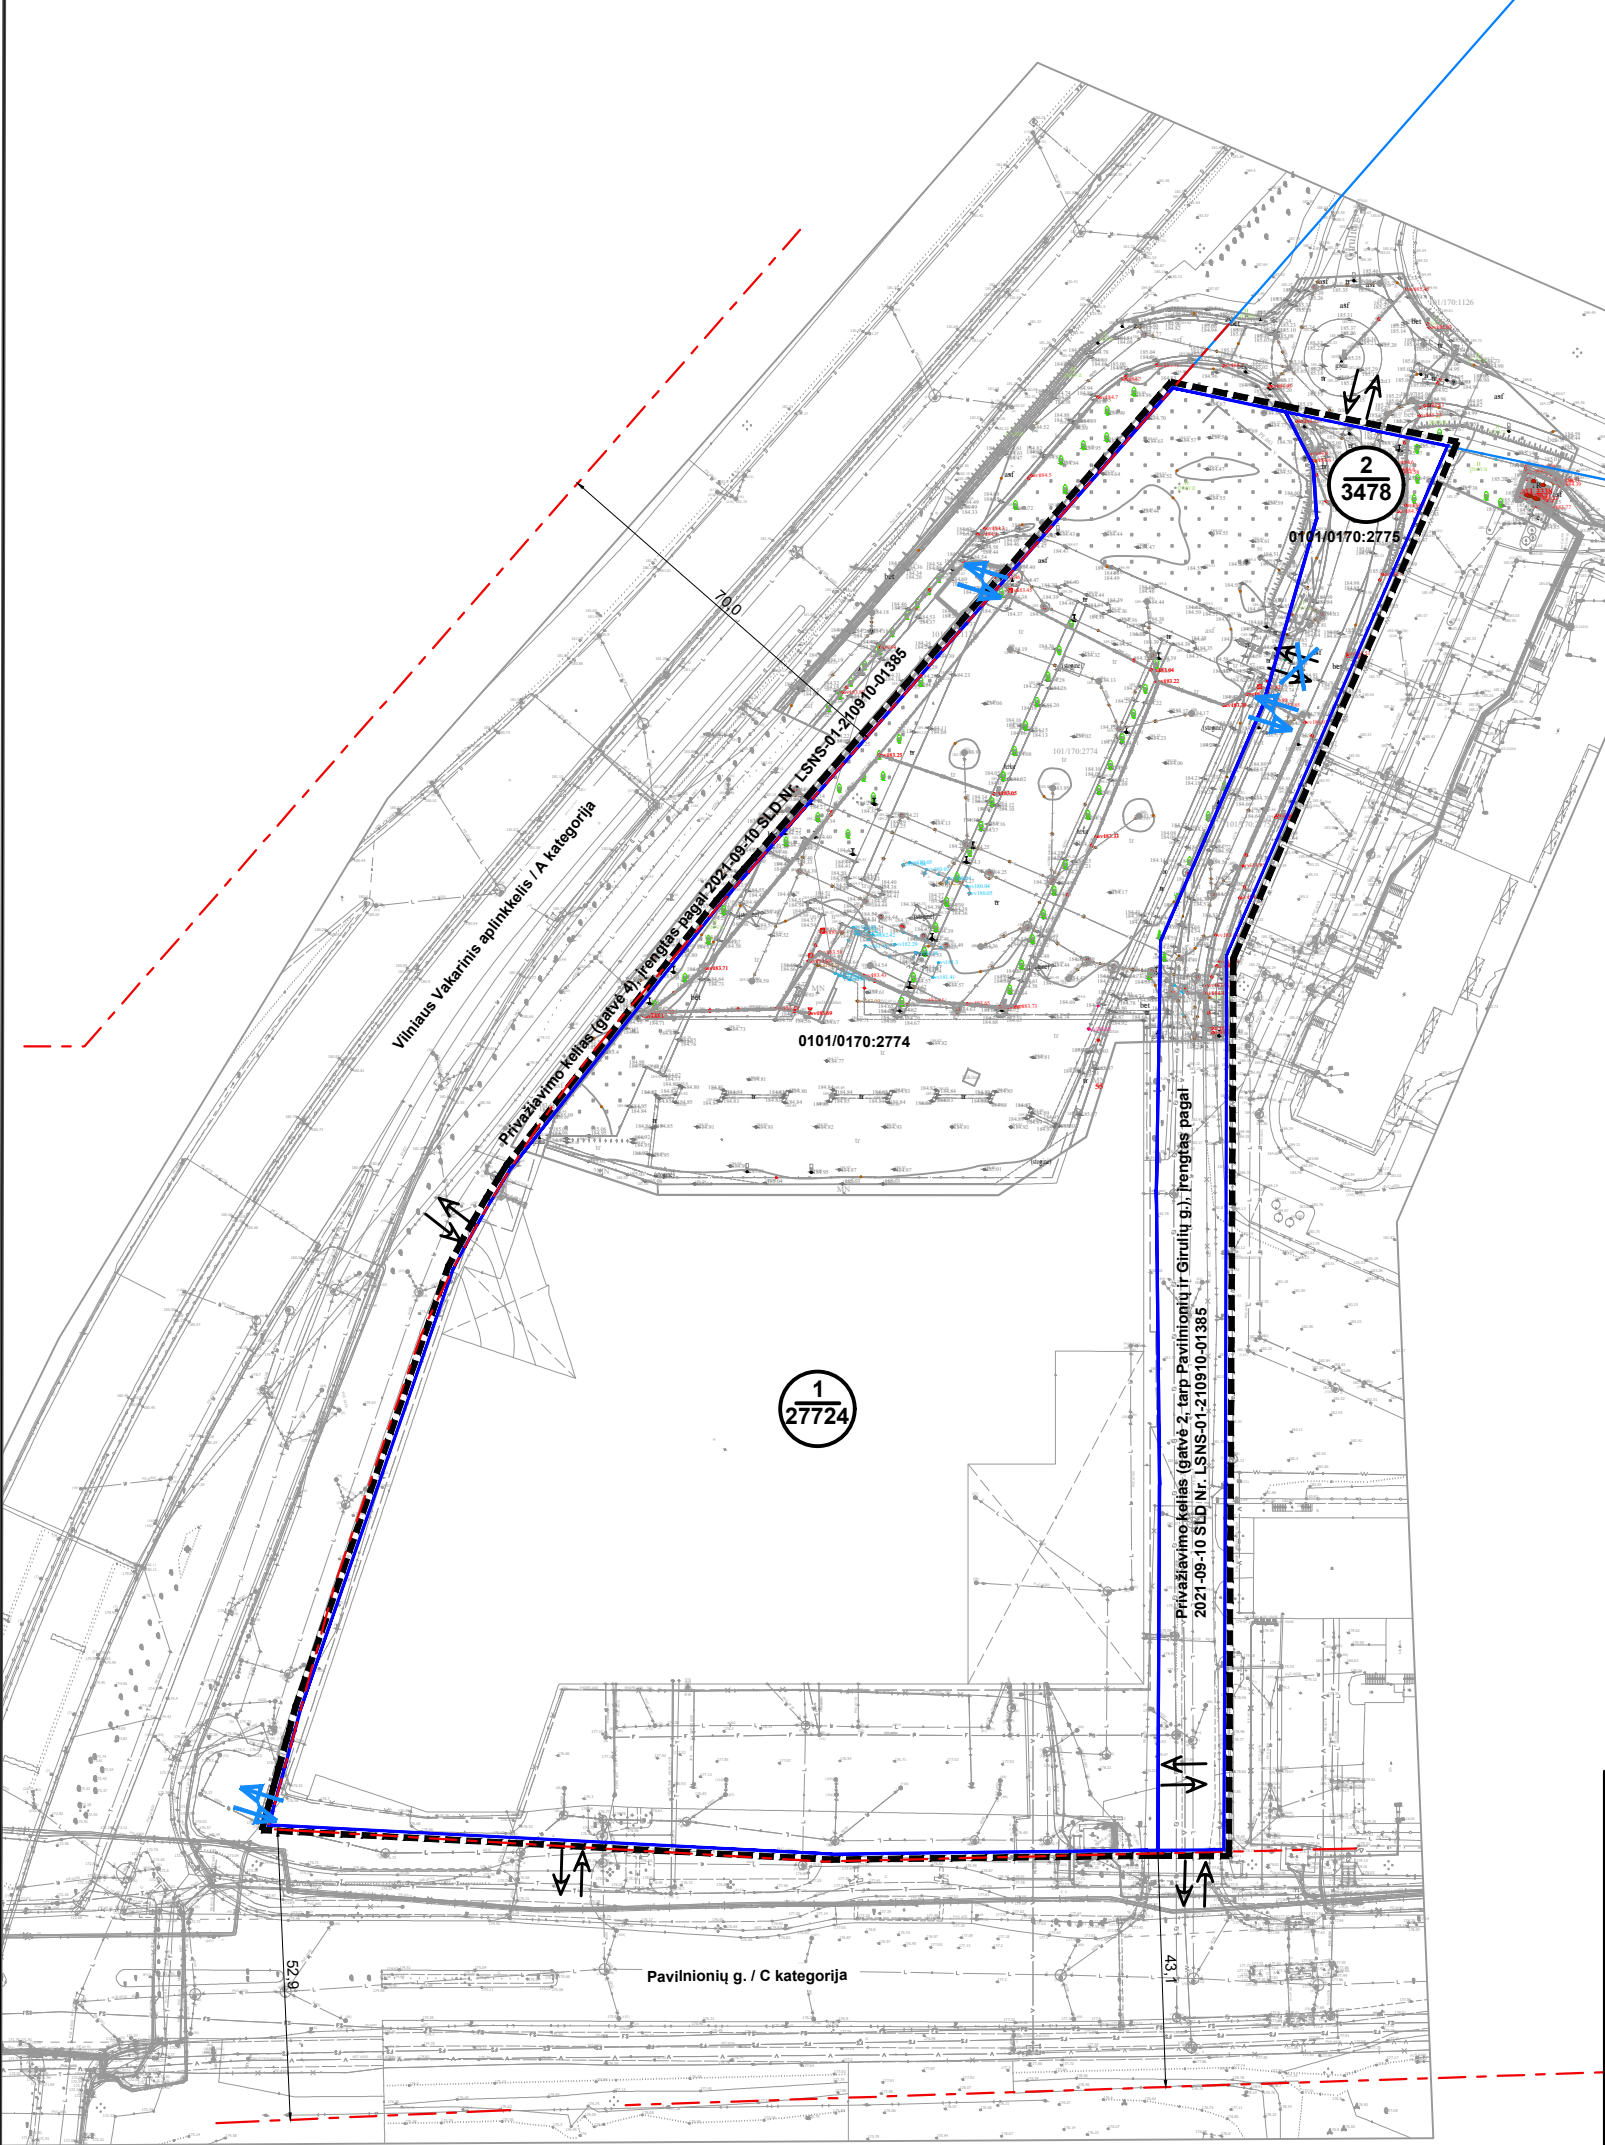

Pastabos:

1. Koreguojami Vilniaus miesto savivaldybės tarybos 2004-12-29 sprendimu Nr. 1-634 "Dėl Vilniaus miesto bendrojo plano sprendinių keitimo ir teritorijos tarp Gabijos gatvės ir Ukmergės plento detaliojo plano sprendinių tvirtinimo" patvirtinto detaliojo plano (registro Nr. T00055858), pakoreguoto Vilniaus miesto savivaldybės administracijos direktoriaus pavaduotojo 2021-05-10 įsakymu Nr. A30-1541/21 "Dėl teritorijos tarp Gabijos gatvės ir Ukmergės plento detaliojo plano sklypo (kadastro Nr. 0101/0170:1142) sprendinių koregavimo tvirtinimo" projektu nustatyti susisiekimo komunikacijų išdėstymo principai žemės sklype Pavilnionių g. 55 (kadastro Nr. 0101/0170:2774) ir žemės sklype (kadastro Nr. 0101/0170:2775) keičiant įvažiavimo, išvažiavimo vietą sklypo Pavilnionių g. 55 šiaurinėje dalyje rytinėje pusėje į esantį privažiavimo kelią (2021-09-10 LSNS-01-210910-01385 Gatvė 2 tarp Pavilnionių ir Girulių g.) ir numatant papildomą įvažiavimą, išvažiavimą iš sklypo Pavilnionių g. 55 šiaurinės dalies vakarinėje pusėje į esamą privažiavimo kelią (2021-09-10 LSNS-01-210910-01385 Gatvė 4), įvažiavimą, išvažiavimą sklypo Pavilnionių g. 55 pietvakarinėje pusėje į esamą aikštelę (rengtą pagal 2021-09-10 LSNS-01-210910-01385). Kiti anksčiau TPD nustatyti įvažiavimai, išvažiavimai nekoreguojami, lieka galioti. Jokie kiti anksčiau TPD nustatyti reglamentai nekeičiami.
2. Įgyvendinant detaliojo plano sprendinius (rengiant projektus) esami įvažiavimai, išvažiavimai nesuplanuoti šiuo teritorijų planavimo dokumentu turi būti panaikinti.
3. Brėžinys parengtas ant 2024 birželio mėn. UAB " " parengto ir suderinto topografinio plano M 1:500, Nr. TIIS1-20240628-040565.

SUTARTINIS ŽYMĖJIMAS:

	Detaliojo plano korektūros galiojimo ribos
	Esamos sklypų ribos
	Esamos gatvės raudonosios linijos
	DP suplanuota įvažiavimo, išvažiavimo vieta
	Planuojama įvažiavimo, išvažiavimo vieta
	Naikinama įvažiavimo, išvažiavimo vieta

Rengėjas:				Objektas:			
[Redacted]				TERITORIJOS TARP GABIJOS G. IR UKMERGĖS PLENTO DETALIOJO PLANO SUSISIEKIMO KOMUNIKACIJŲ IŠDĖSTYMO PRINCIPŲ KOREGAVIMAS ŽEMĖS SKLYPUOSE PAVILNIONIŲ G. 55 (KADASTRO NR. 0101/0170:2774) IR KADASTRO NR. 0101/0170:2775 SUPAPRASTINTA TVARKA			
A1053	PV	[Redacted]	[Redacted]	2025 04	Brėžinys:		
Organizatorius: Vilniaus miesto savivaldybės administracijos direktorius					SUSISIEKIMO KOMUNIKACIJŲ IŠDĖSTYMO PRINCIPŲ KOREGAVIMO BRĖŽINYS M 1:1000		
Iniciatorius: [Redacted]					Projekto numeris: MV 25-01. TPD NR. K-VT-13-25-379		
						Laida	Lapų
						0	1
						Lapas	Lapų
						1	1