



**VILNIAUS MIESTO SAVIVALDYBĖS
ADMINISTRACIJOS DIREKTORIUS**

**ĮSAKYMAS
DĖL LEIDIMO RENGTI APIE 3,4 HA TERITORIJOS PRIE OŽKINIŲ GATVĖS
DETALŪJĮ PLANĄ INICIJAVIMO SUTARTIES PAGRINDŪ**

Nr.
Vilnius

Vadovaudamasis Lietuvos Respublikos teritorijų planavimo įstatymo 6 straipsnio 3 dalimi, 17 straipsnio 7 ir 9 dalimis, 25 straipsnio 2 dalimi, Kompleksinio teritorijų planavimo dokumentų rengimo taisyklių, patvirtintų Lietuvos Respublikos aplinkos ministro 2014 m. sausio 2 d. įsakymu Nr. D1-8 „Dėl Kompleksinio teritorijų planavimo dokumentų rengimo taisyklių patvirtinimo“, 256.3.2 papunkčiu ir Vilniaus miesto savivaldybės mero 2024 m. sausio 4 d. potvarkio Nr. 955-30/24 „Dėl Vilniaus miesto savivaldybės administracijos direktoriaus įgaliojimo“ 1.1.1 papunkčiu:

1. L e i d ž i u rengti apie 3,4 ha teritorijos prie Ožkinių gatvės detalųjį planą inicijavimo sutarties pagrindu.

2. N u s t a t a u šiuos planavimo tikslus ir detaliojo plano uždavinius: suplanuoti susisiekimo ir inžinerinę infrastruktūrą, pertvarkyti planuojamų sklypų ribas (sujungiant, padalijant), nustatyti teritorijos naudojimo reglamentus vadovaujantis Vilniaus miesto savivaldybės teritorijos bendrojo plano sprendiniais (pagal pridedamą miesto plano ištrauką).

3. T v i r t i n u planavimo darbų programą detaliojo planavimo dokumentui rengti (pridedama).

Administracijos direktorius

Adomas Bužinskas

PATVIRTINTA:
Vilniaus m. savivaldybės
administracijos direktorius
202__ m. _____ d. įsakymu Nr.

PLANAVIMO DARBŲ PROGRAMA DETALIOJO PLANAVIMO DOKUMENTUI RENGTI

1. Planavimo dokumento pavadinimas: Apie 3,4 ha teritorijos prie Ožkinių g. detalusis planas inicijavimo sutarties pagrindu.

2. Planuojamos teritorijos (sklypų) adresas: Ožkinių g. 81 (kadastrinis Nr. 0101/0006:2), Ožkinių g. 83 (kadastrinis Nr. 0101/0006:424), Ožkinių g. 85 (kadastrinis Nr. 0101/0006:926), Ožkinių g. 89 (kadastrinis Nr. 0101/0006:1141), Ožkinių g. 91 (kadastrinis Nr. 0101/0006:501), Ožkinių g. 93 (kadastrinis Nr. 0101/0006:2099), Ožkinių g. 95 (kadastrinis Nr. 0101/0006:2179), Ožkinių g. 95B (kadastrinis Nr. 0101/0006:2249), Ožkinių g. 95C (kadastrinis Nr. 0101/0006:2250), Ožkinių g. (kadastrinis Nr. 0101/0006:2086)

3. Planuojamos teritorijos plotas: apie 3,4 ha

4. Planavimo organizatorius: Vilniaus miesto savivaldybės administracijos direktorius, Konstitucijos pr. 3, LT-09601, Vilnius, tel. 8 5 2112616.

5. Planavimo iniciatorius: juridiniai asmenys.

6. Rengėjas: pasirenka planavimo iniciatorius.

7. Planavimo pagrindas: iniciatoriaus prašymas.

8. Planuojamos teritorijos kvartalo riba: Planuojama teritorija atitinka kvartalo apibrėžimą. Šiaurinėje pusėje riboja Ožkinių g., pietinėje pusėje intensyviai naudojamų želdynų teritorija (pagal Vilniaus miesto savivaldybės teritorijos bendrąjį planą funkcinės zonos Nr. OŽK-3-2), vakarinėje pusėje antropogeniniai komponentai - užstatyta teritorija (Sklypo Ožkinių g. 54 (kadastrinis Nr. 0101/0006:730) detalusis planas), rytinėje pusėje antropogeniniai komponentai - užstatyta teritorija (Sklypo Ožkinių g. 97 (kad.Nr. 0101/0006:902), Verkių seniūnijoje, detalusis planas).

9. Planavimo tikslai ir detaliojo plano uždaviniai: suplanuoti susisiekimo ir inžinerinę infrastruktūrą, planuojamų sklypų ribų pertvarkymas (apjungiant, dalinant), nustatyti teritorijos naudojimo reglamentus vadovaujantis Vilniaus miesto savivaldybės teritorijos bendrojo plano sprendiniais (pagal pridedamą miesto plano ištrauką).

10. Papildomi planavimo uždaviniai:

- suplanuoti inžinerinių komunikacijų tinklą; planuojamoje teritorijoje suplanuoti susisiekimo ir inžinerinių tinklų koridorių teritorijas; numatyti susisiekimo komunikacijoms funkcionuoti reikalingų servitutų poreikį;
- detalizuoti savivaldybės lygmens bendrajame plane nustatytus teritorijų naudojimo privalomuosius reikalavimus;
- suformuoti optimalią urbanistinę struktūrą, suplanuoti optimalų inžinerinių komunikacijų koridorių tinklą planuojamoje teritorijoje;
- išsaugoti kraštovaizdžio savitumą;

- vertinant kontekstą nagrinėjamoje teritorijoje pasiūlyti perspektyvinį galimą užstatymą, kuris pagrįstų siūlomus sprendinius planuojamoje teritorijoje; pateikti urbanistinės koncepcijos schemą nagrinėjamai teritorijai, į 3d.vilnius.lt įkelti planuojamo urbanistinio užstatymo 3D modelį;
- numatyti funkcinius bei kompozicinius ryšius su gretimomis teritorijomis;
- suplanuoti atskirųjų želdynų teritoriją užtikrinant žaliųjų plotų pasiekiamumą;
- nustatyti aprūpinimo inžineriniais tinklais būdus;
- nurodyti urbanistinių struktūrų, urbanistinių erdvių formavimo reikalavimus;
- prireikus, nurodyti nustatytas ir (ar) nustatyti konkrečias Specialiųjų žemės naudojimo sąlygų įstatyme nurodytas teritorijas, kuriose taikomos specialiosios žemės naudojimo sąlygos;
- vykdyti institucijų išduotose planavimo sąlygose nurodytus reikalavimus;
- pateikti papildomą informaciją, reikalingą detaliojo plano sprendiniams paaiškinti ir (ar) įgyvendinti.

11. Papildomi teritorijos naudojimo reglamentai:

- teritorijos tūrinės ir erdvinės kompozicijos, urbanistinių struktūrų ir urbanistinių erdvių formavimo reikalavimai;
- numatomų susisiekimo komunikacijų (aptarnaujančių gatvių ir pagalbinių gatvių trasų), skirstomųjų tinklų, jiems funkcionuoti reikalingų servitutų išdėstymas; nuoseklaus vidinių gatvių tinklo sukūrimas;
- norminių želdynų išdėstymas;
- siūlomas pastatų išdėstymas; pastatų, formuojančių gatvių užstatymą, aukščio ir gatvių pločio santykio, pastatų formų ir tūrių formavimo reikalavimai;
- parengti suvestinį inžinerinių tinklų, susisiekimo, želdynų, sklypo ribų nužymėjimo ir servitutų bei kitus brėžinius paaiškinančius planuojamus sprendinius ir pan.

12. Tyrimai ir galimybių studijos:

- atlikti planuojamos ir aplinkinės teritorijos gamtinės ir urbanistinės aplinkos analizę;
- planuojamos teritorijos analizė triukšmo ir oro taršos aspektais;
- parengti topografiją, medžių taksaciją (pagal poreikį arboristinį vertinimą);
- įvertinti ekogeologinių tyrimų poreikį.

13. SPAV reikalingumas: nustatomas pagal institucijų sąlygas.

14. Detaliojo plano koncepcijos rengimas: rengiama.

15. Atviras konkursas geriausiai urbanistinei idėjai atrinkti: nereikalingas.

16. Sprendinių nepriklausomas ekspertinis vertinimas: nereikalingas.

17. Suplanuotų urbanistinių struktūrų vizualizacijos 3D formatu ir maketo parengimas: Į 3d.vilnius.lt įkelti planuojamo urbanistinio užstatymo 3D modelį. Įvertinus esamą būklę ir parengus detaliojo plano sprendinius, sprendinių konkretizavimo stadijoje vyriausiajam architektui įvertinus poreikį, pateikti formuojamų urbanistinių struktūrų maketą, reikalingą detaliojo plano sprendiniams paaiškinti.

18. Informacinio (ių) stendo(ų) vieta(os) ir stendo matmenys: informacinio stendo vietos nurodytos tvirtinamoje miesto plano ištraukoje. Informacinių stendų matmenys nemažesni nei 2 kv. m., įrengiami 2 stendai.


19. Detaliojo planavimo etapai: parengiamasis, rengimo ir baigiamasis etapai.

20. Viešumo užtikrinimas: detaliojo plano rengimo viešumo procedūros atliekamos teisės aktuose nustatyta tvarka. Jas užtikrina planavimo organizatorius ir jo įgaliotas asmuo.

21. Planavimo terminai: nurodomi teritorijų planavimo proceso inicijavimo sutartyje.

22. Derinimo procedūra: detalųjį planą derinti Lietuvos Respublikos teritorijų planavimo dokumentų rengimo ir teritorijų planavimo proceso valstybinės priežiūros informacinėje sistemoje (TPDRIS).

23. Kiti reikalavimai: trūkstamus planavimui pradinius duomenis organizatorius paveda surinkti rengėjui. Projektą rengti ant skaitmeninių žemėlapių, panaudojant M 1:500 – M1:1000 duomenis. Planavimo organizatorius patvirtintą dokumentą turi užregistruoti www.tpdr.lt.

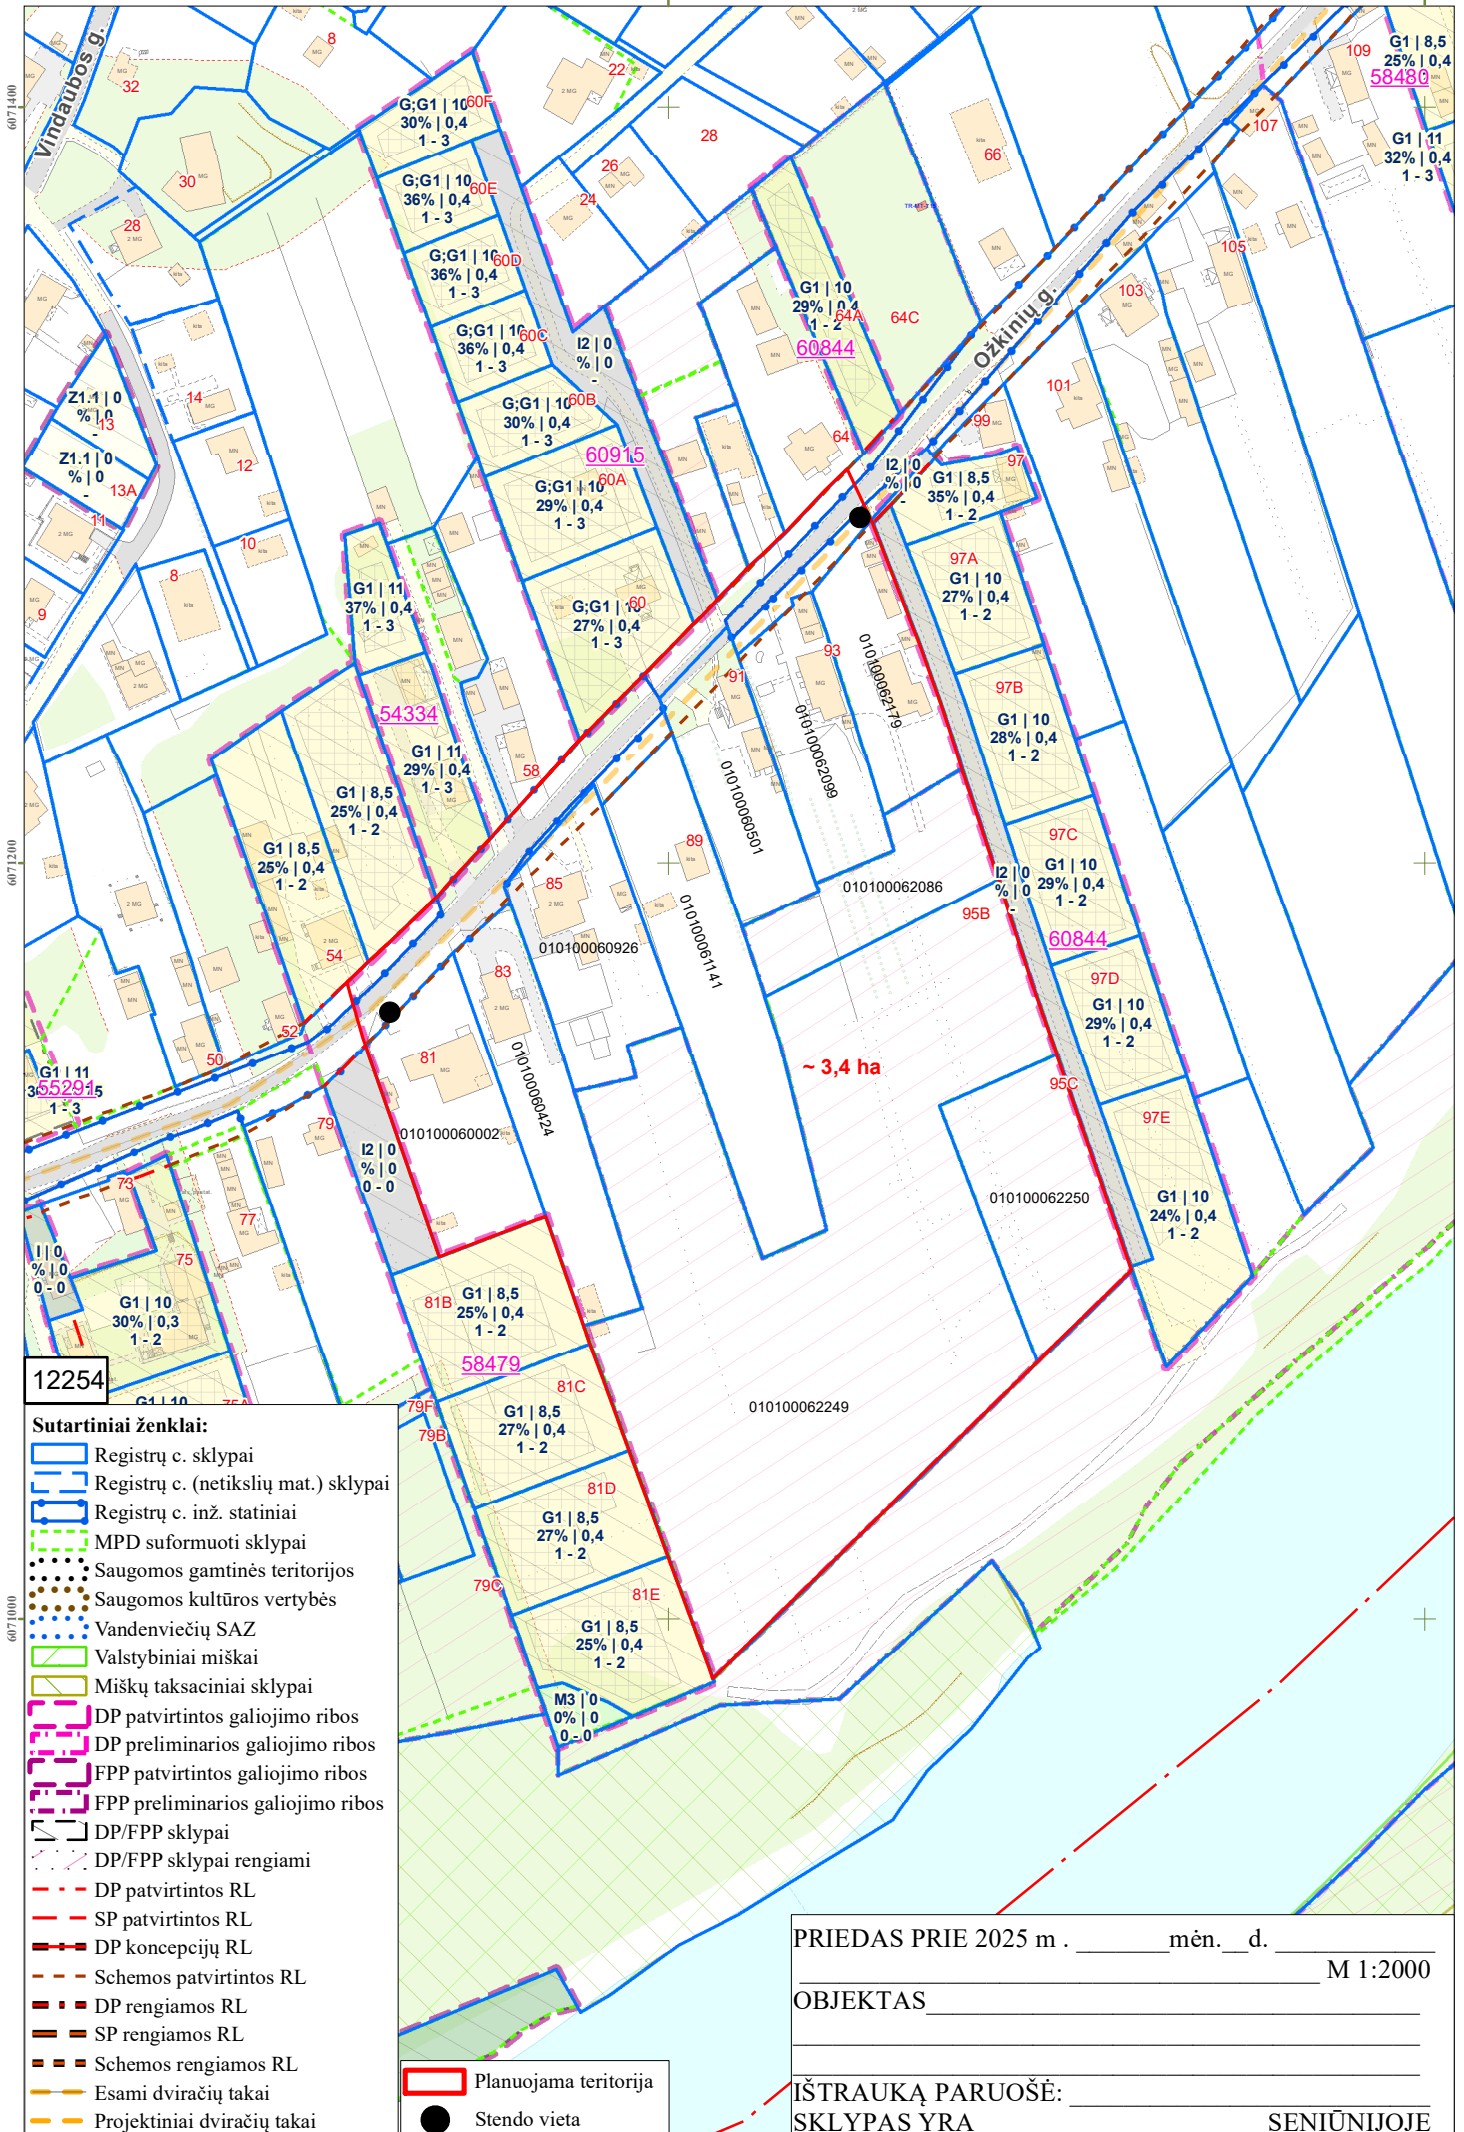

6071400
6071200
6071000

12254

- Sutartiniai ženklai:**
- Registrų c. sklypai
 - Registrų c. (netikslių mat.) sklypai
 - Registrų c. inž. statiniai
 - MPD suformuoti sklypai
 - Saugomos gamtinės teritorijos
 - Saugomos kultūros vertybės
 - Vandenviečių SAZ
 - Valstybiniai miškai
 - Miškų taksaciniai sklypai
 - DP patvirtintos galiojimo ribos
 - DP preliminarios galiojimo ribos
 - FPP patvirtintos galiojimo ribos
 - FPP preliminarios galiojimo ribos
 - DP/FPP sklypai
 - DP/FPP sklypai rengiami
 - DP patvirtintos RL
 - SP patvirtintos RL
 - DP koncepcijų RL
 - Schemos patvirtintos RL
 - DP rengiamos RL
 - SP rengiamos RL
 - Schemos rengiamos RL
 - Esami dviračių takai
 - Projektiniai dviračių takai
 - Planuojama teritorija
 - Stendo vieta

~ 3,4 ha

PRIEDAS PRIE 2025 m . _____ mėn. ____ d. M 1:2000

OBJEKTAS _____

IŠTRAUKĄ PARUOŠĖ: _____

SKLYPAS YRA _____ SENIŪNIJOJE

DETALŪS METADUOMENYS

Dokumento sudarytojas (-ai)	Vilniaus miesto savivaldybė 188710061, Konstitucijos pr. 3, LT-09601, Vilnius
Dokumento pavadinimas (antraštė)	DĖL LEIDIMO RENGTI APIE 3,4 HA TERITORIJOS PRIE OŽKINIŲ GATVĖS DETALŪJĮ PLANĄ INICIJAVIMO SUTARTIES PAGRINDU
Dokumento registracijos data ir numeris	2025-04-09 Nr. 30-886/25
Dokumento gavimo data ir dokumento gavimo registracijos numeris	–
Dokumento specifikacijos identifikavimo žymuo	ADOC-V1.0
Parašo paskirtis	Pasirašymas
Parašą sukūrusio asmens vardas, pavardė ir pareigos	Adomas Bužinskas, Administracijos direktorius, Administracijos direktorius
Sertifikatas išduotas	ADOMAS BUŽINSKAS, Vilniaus miesto savivaldybės administracija LT
Parašo sukūrimo data ir laikas	2025-03-24 15:41:37 (GMT+02:00)
Parašo formatas	XAdES-X-L
Laiko žymoje nurodytas laikas	2025-03-24 15:41:43 (GMT+02:00)
Informacija apie sertifikavimo paslaugų teikėją	ADIC CA ECC, Asmens dokumentu israsymo centras prie LR VRM LT
Sertifikato galiojimo laikas	2024-06-18 10:06:41 – 2028-06-17 10:06:41
Informacija apie būdus, naudotus metaduomenų vientisumui užtikrinti	"Registravimas" paskirties metaduomenų vientisumas užtikrintas naudojant "RCSC IssuingCA-2, VI Registru Centras - i.k. 124110246 LT" išduotą sertifikatą "Dokumentų valdymo sistema Avilys, Vilniaus miesto savivaldybės administracija, į.k. 188710061 LT", sertifikatas galioja nuo 2024-12-18 11:49:40 iki 2027-12-18 11:49:40
Pagrindinio dokumento priedų skaičius	2
Pagrindinio dokumento pridedamų dokumentų skaičius	–
Priedamo dokumento sudarytojas (-ai)	–
Priedamo dokumento pavadinimas (antraštė)	–
Priedamo dokumento registracijos data ir numeris	–
Programinės įrangos, kuria naudojantis sudarytas elektroninis dokumentas, pavadinimas	Dokumentų valdymo sistema „Avilys“, versija 3.5.84.1
Informacija apie elektroninio dokumento ir elektroninio (-ių) parašo (-ų) tikrinimą (tikrinimo data)	Atitinka specifikacijos keliamus reikalavimus. Visi dokumente esantys elektroniniai parašai galioja (2025-04-09 08:16:30)
Paieškos nuoroda	–
Papildomi metaduomenys	Nuorašą suformavo 2025-04-09 08:16:30 Dokumentų valdymo sistema „Avilys“