



VILNIAUS MIESTO SAVIVALDYBĖS ADMINISTRACIJOS DIREKTORIUS

ĮSAKYMAS

DĖL ADMINISTRACIJOS DIREKTORIAUS 2026-01-08 ĮSAKYMO NR. 30-56/26 „DĖL APIE 32,8 HA TERITORIJOS TARP PANERIŲ, GELEŽINKELIO, STOTIES IR SEIŅŲ GATVIŲ DETALIOJO PLANO KOREGAVIMO APIE 4,46 HA TERITORIJOJE PRIE GELEŽINKELIO GATVĖS ORGANIZAVIMO“ PAKEITIMO

Nr.
Vilnius

Vadovaudamasis Lietuvos Respublikos teritorijų planavimo įstatymo 25 straipsnio 2 punktu ir Lietuvos Respublikos aplinkos ministro 2014 m. sausio 2 d. įsakymu Nr. D1-8 „Dėl Kompleksinio teritorijų planavimo dokumentų rengimo taisyklių patvirtinimo“ patvirtintų Kompleksinio teritorijų planavimo dokumentų rengimo taisyklių 257 punktu,

k e i č i u Vilniaus miesto savivaldybės administracijos direktoriaus 2026 m. sausio 8 d. įsakymą Nr. 30-56/26 „Dėl apie 32,8 ha teritorijos tarp Panerių, Geležinkelio, Stoties ir SeiŅų gatvių detaliojo plano koregavimo apie 4,46 ha teritorijoje prie geležinkelio gatvės organizavimo“:

1. Išdėstau antraštę taip:

„DĖL APIE 32,8 HA TERITORIJOS TARP PANERIŲ, GELEŽINKELIO, STOTIES IR SEIŅŲ GATVIŲ DETALIOJO PLANO KOREGAVIMO APIE 1,36 HA TERITORIJOJE PRIE GELEŽINKELIO GATVĖS ORGANIZAVIMO“

2. Išdėstau 1 punktą taip:

„1. O r g a n i z u o j u apie 32,8 ha teritorijos tarp Panerių, Geležinkelio, Stoties ir SeiŅų gatvių, Naujamiesčio seniūnijoje, detaliojo plano (TPD Nr. T00088598), patvirtinto Vilniaus miesto savivaldybės administracijos direktoriaus 2022 m. gruodžio 23 d. įsakymu Nr. 30-3821/22 „Dėl apie 32,8 ha teritorijos tarp Panerių, Geležinkelio, Stoties ir SeiŅų gatvių detaliojo plano tvirtinimo“, sprendinių koregavimą apie 1,36 ha teritorijoje prie Geležinkelio gatvės.“

3. Keičiu nurodytu įsakymu patvirtintą Planavimo darbų programą:

3.1. išdėstau 1 punktą taip:

„1. **Planavimo dokumento pavadinimas:** Apie 32,8 ha teritorijos tarp Panerių, Geležinkelio, Stoties ir SeiŅų gatvių, Naujamiesčio seniūnijoje, detaliojo plano sprendinių koregavimas apie 1,36 ha teritorijoje prie Geležinkelio gatvės.“;


3.2. išdėstau 3 punktą taip:

„3. Planuojamos teritorijos plotas: apie 1,36 ha.“

4. Keičiu nurodyto įsakymo priedą (schemą) ir išdėstau jį nauja redakcija (pridedama).

Administracijos direktorius

Adomas Bužinskas

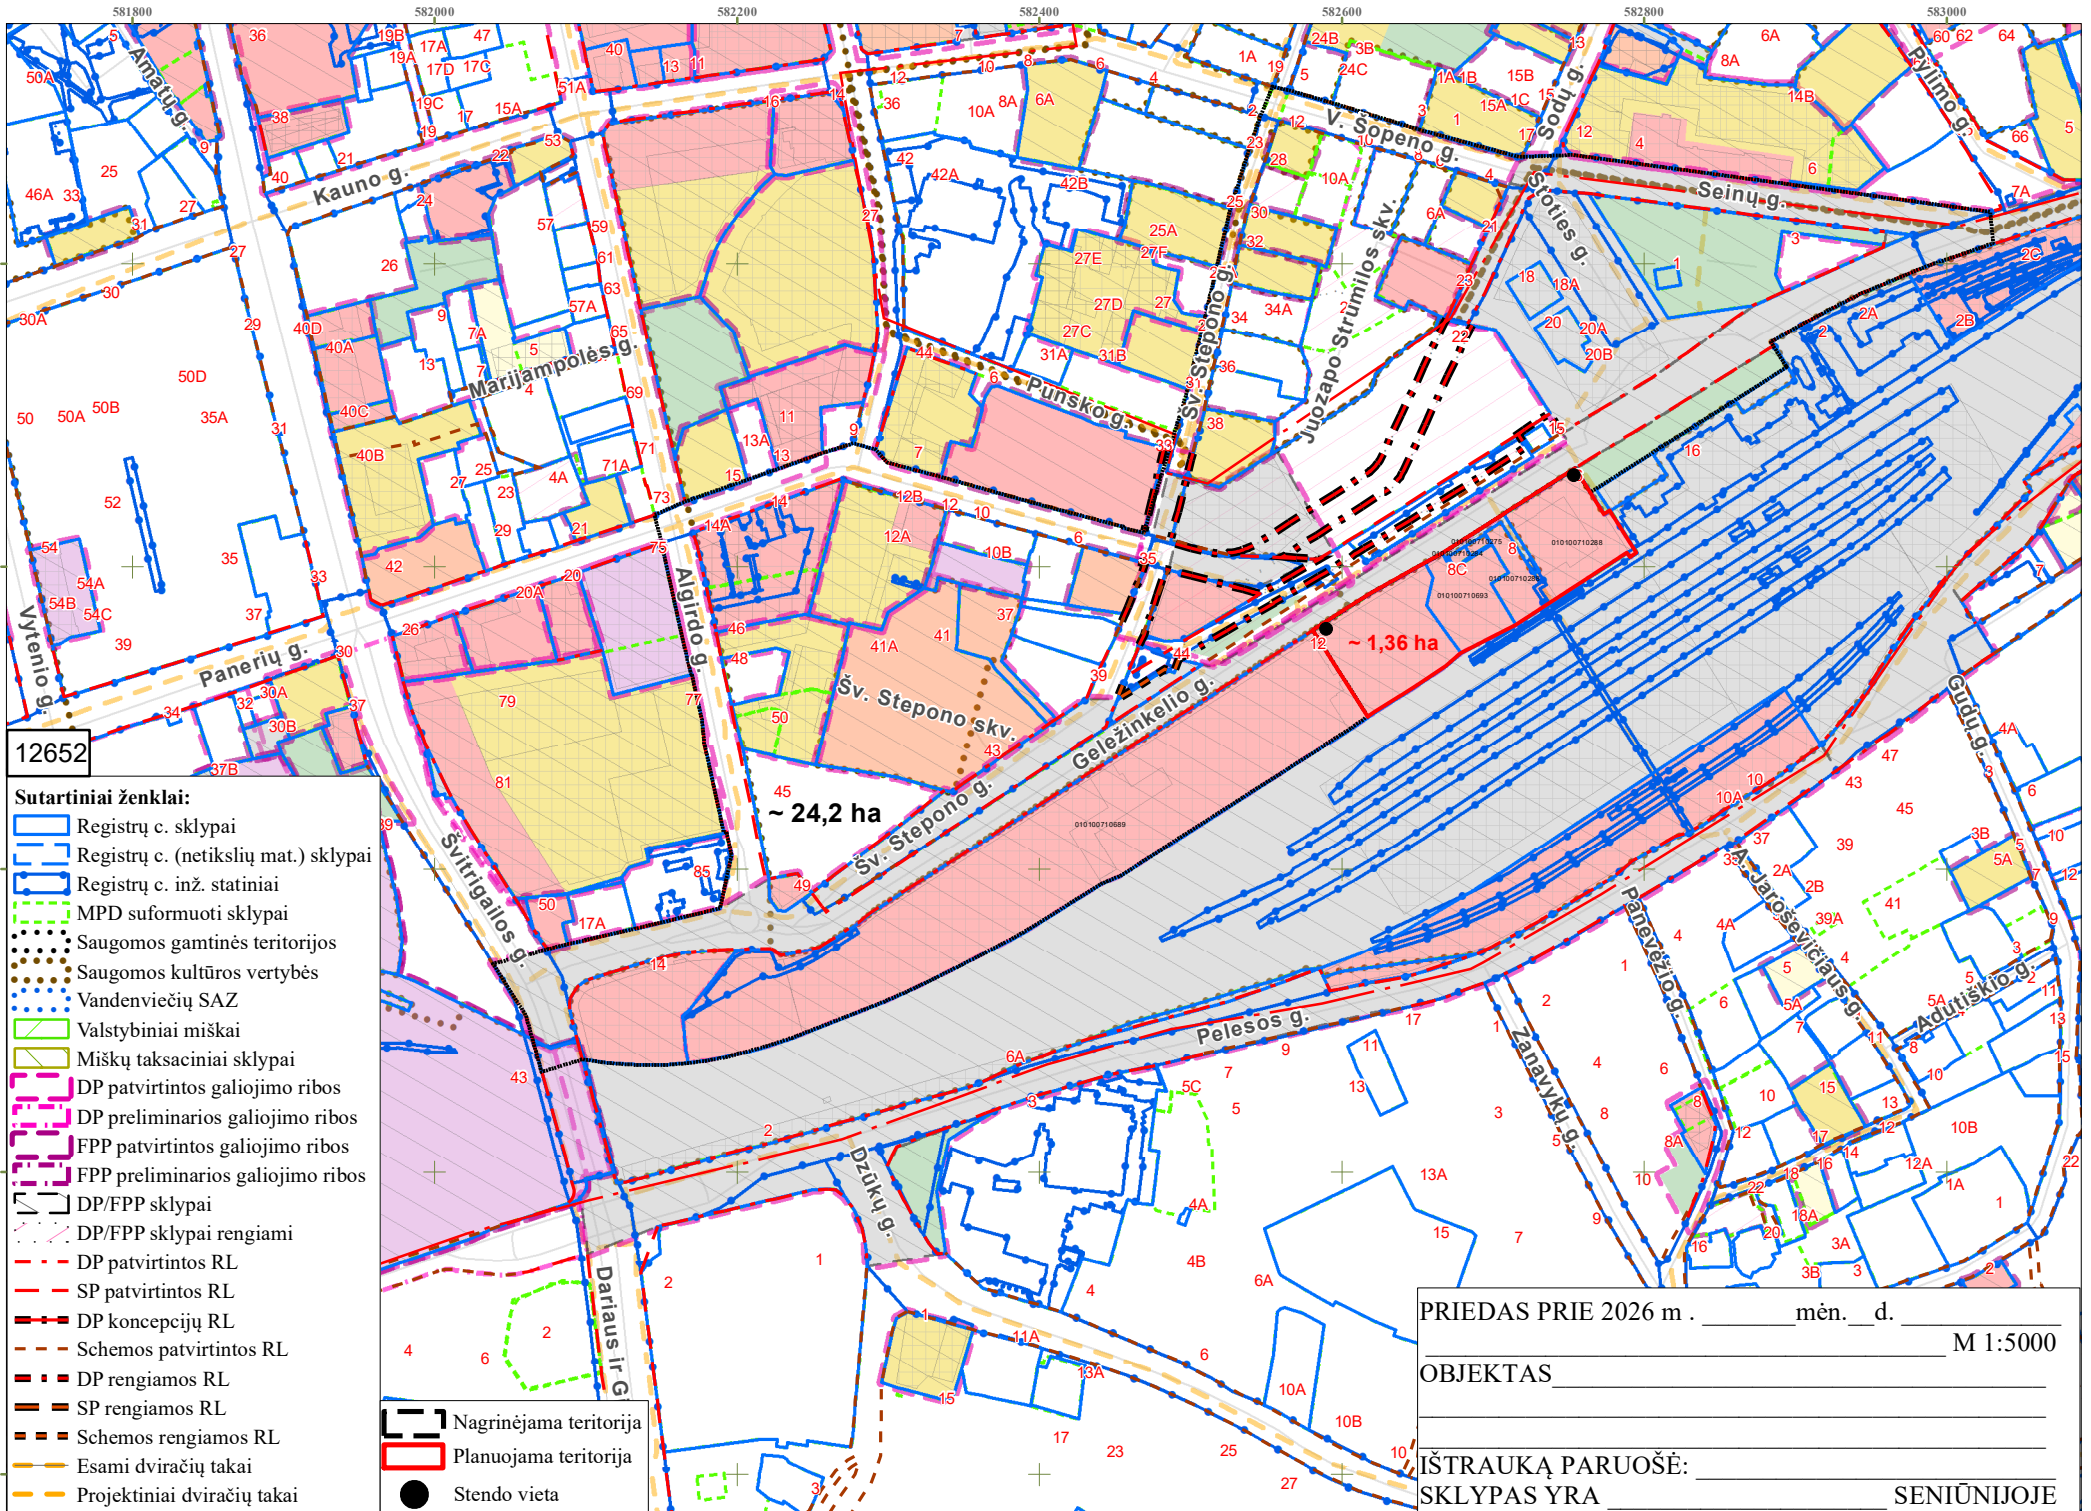

12652

Sutartiniai ženklai:

- Registrų c. sklypai
- Registrų c. (netikslų mat.) sklypai
- Registrų c. inž. statiniai
- MPD suformuoti sklypai
- Saugomos gamtinės teritorijos
- Saugomos kultūros vertybės
- Vandenviečių SAZ
- Valstybiniai miškai
- Miškų taksaciniai sklypai
- DP patvirtintos galiojimo ribos
- DP preliminarios galiojimo ribos
- FPP patvirtintos galiojimo ribos
- FPP preliminarios galiojimo ribos
- DP/FPP sklypai
- DP/FPP sklypai rengiami
- DP patvirtintos RL
- SP patvirtintos RL
- DP koncepcijų RL
- Schemos patvirtintos RL
- DP rengiamos RL
- SP rengiamos RL
- Schemos rengiamos RL
- Esami dviračių takai
- Projektiniai dviračių takai
- Nagrinėjama teritorija
- Planuojama teritorija
- Stendo vieta

PRIEDAS PRIE 2026 m. _____ mėn. _____ d. M 1:5000

OBJEKTAS _____

IŠTRAUKĄ PARUOŠĖ: _____

SKLYPAS YRA _____ SENIŪNIJOJE

DETALŪS METADUOMENYS

Dokumento sudarytojas (-ai)	Vilniaus miesto savivaldybė 188710061, Konstitucijos pr. 3, LT-09601, Vilnius
Dokumento pavadinimas (antraštė)	DĖL ADMINISTRACIJOS DIREKTORIAUS 2026-01-08 ĮSAKYMO NR. 30-56/26 „DĖL APIE 32,8 HA TERITORIJOS TARP PANERIŲ, GELEŽINKELIO, STOTIES IR SEIŅŲ GATVIŲ DETALIOJO PLANO KOREGAVIMO APIE 4,46 HA TERITORIJOJE PRIE GELEŽINKELIO GATVĖS ORGANIZAVIMO“ PAKEITIMO
Dokumento registracijos data ir numeris	2026-06-15 Nr. 30-1557/26
Dokumento gavimo data ir dokumento gavimo registracijos numeris	–
Dokumento specifikacijos identifikavimo žymuo	ADOC-V1.0
Parašo paskirtis	Pasirašymas
Parašą sukūrusio asmens vardas, pavardė ir pareigos	Adomas Bužinskas, Administracijos direktorius, Administracijos direktorius
Sertifikatas išduotas	ADOMAS BUŽINSKAS, Vilniaus miesto savivaldybės administracija LT
Parašo sukūrimo data ir laikas	2026-06-15 15:54:37 (GMT+03:00)
Parašo formatas	XAdES-T
Laiko žymoje nurodytas laikas	2026-06-15 15:54:38 (GMT+03:00)
Informacija apie sertifikavimo paslaugų teikėją	ADIC CA ECC, Asmens dokumentu israsymo centras prie LR VRM LT
Sertifikato galiojimo laikas	2024-06-18 10:06:41 – 2028-06-17 10:06:41
Informacija apie būdus, naudotus metaduomenų vientisumui užtikrinti	"Registravimas" paskirties metaduomenų vientisumas užtikrintas naudojant "RCSC IssuingCA-2, VI Registru Centras - i.k. 124110246 LT" išduotą sertifikatą "Dokumentų valdymo sistema Avilys, Vilniaus miesto savivaldybės administracija, į.k. 188710061 LT", sertifikatas galioja nuo 2024-12-18 11:49:40 iki 2027-12-18 11:49:40
Pagrindinio dokumento priedų skaičius	1
Pagrindinio dokumento pridedamų dokumentų skaičius	–
Priedamo dokumento sudarytojas (-ai)	–
Priedamo dokumento pavadinimas (antraštė)	–
Priedamo dokumento registracijos data ir numeris	–
Programinės įrangos, kuria naudojantis sudarytas elektroninis dokumentas, pavadinimas	Dokumentų valdymo sistema „Avilys“, versija 3.5.91
Informacija apie elektroninio dokumento ir elektroninio (-ių) parašo (-ų) tikrinimą (tikrinimo data)	Atitinka specifikacijos keliamus reikalavimus. Visi dokumente esantys elektroniniai parašai galioja (2026-06-15 16:49:30)
Paieškos nuoroda	–
Papildomi metaduomenys	Nuorašą suformavo 2026-06-15 16:49:30 Dokumentų valdymo sistema „Avilys“