
 


Statytojas	UAB „DEMUS DEVELOPMENT I“
Statinio projekto pavadinimas	SUSISIEKIMO KOMUNIKACIJŲ STATINIŲ GRUPĖS, KELIŲ (GATVIŲ) PASKIRTIES INŽINERINIŲ STATINIŲ – LENKŲ GATVĖS ATKARPŲ (UNIK. NR. 4400-6306-2960 IR 4400-6315-3379) IR PANEVĖŽIO GATVĖS ATKARPOS (UNIK. NR. 4400-6462-0926) KAPITALINIO REMONTO PROJEKTAS, BEI VIEŠOSIOS ERDVĖS SUTVARKYMO (PANEVĖŽIO G. 20, VILNIUS) – KITŲ INŽINERINIŲ STATINIŲ GRUPĖS, KITOS PASKIRTIES INŽINERINIŲ STATINIŲ (LAIPTŲ, ATRAMINIŲ SIENUČIŲ, TAKŲ) NAUJOS STATYBOS PROJEKTAS, TECHNINIS DARBO PROJEKTAS.
Statybos rūšis	NAUJA STATYBA, REKONSTRUKCIJA
Statinio paskirtis	SUSISIEKIMO KOMUNIKACIJOS, KITI INŽINERINIAI STATINIAI
Statinio kategorija	NESUDĖTINGIEJI STATINIAI
Statinio projekto Nr.	P2507
Statinio projekto etapas	PROJEKTINIAI PASIŪLYMAI
Statinio projekto dalis	STATINIO ARCHITEKTŪRINĖ DALIS
Bylos žymuo Laida	SA

Pareigos	Vardas, pavardė	Atestato Nr.	Data	Parašas
Projekto vadovas	MINDAUGAS GAIGALAS	13931	2025	
Projekto dalies vadovas	MINDAUGAS GAIGALAS	23861	2025	

PROJEKTO DOKUMENTŲ SUDĖTIES ŽINIARAŠTIS

0	2025	STATYBOS LEIDIMUI, KONKURSUI			
LAIDA	IŠLEIDIMO DATA	LAIDOS STATUSAS. KEITIMO PRIEŽASTIS (JEI TAIKOMA)			
KVAL. PATV. DOK. NR.			Statinio projekto pavadinimas Susisiekimo komunikacijų statinių grupės, kelių (gatvių) paskirties inžinerinių statinių – Lenkų gatvės atkarpų (unik. Nr. 4400-6306-2960 ir 4400-6315-3379) ir Panevėžio gatvės atkarpos (unik. Nr. 4400-6462-0926) kapitalinio remonto projektas, bei viešosios erdvės sutvarkymo (Panevėžio g. 20, Vilnius) – kitų inžinerinių statinių grupės, kitos paskirties inžinerinių statinių (laiptų, atraminių sienučių, takų) naujos statybos projektas, techninis darbo projektas.		
13931	SPV	Mindaugas Gaigalas		Projekto dalis	
23861	SPDV	Mindaugas Gaigalas		Statinio architektūrinė dalis	
	ARCH	Simona Gaigalaitė		Statinio numeris ir pavadinimas. Dokumento pavadinimas	Laida
	ARCH	Mantas Meštaras		Projekto dokumentų sudėties žiniaraštis	0
LT	Užsakovas	UAB „Citus“	Dokumento žymuo	Lapas	Lapų
			P2507-XX-PP-SA_PDSŽ	1	2

PROJEKTO SUDĖTIES ŽINIARAŠTIS

Dokumento žymuo	Laida	Pavadinimas	Pastabos
P2507-XX-PP-BD-01	0	Bendroji dalis	
P2507-XX-PP-SP-02	0	Sklypo plano dalis	
P2507-XX-PP-SA-03	0	Statinio architektūrinė dalis	

PROJEKTO TEKSTINIŲ DOKUMENTŲ SUDĖTIES ŽINIARAŠTIS

Dokumento žymuo	Lapų sk.	Laida	Pavadinimas	Pastabos
P2507-XX-PP-BD_TIT	1	0	Titulinis lapas	
P2507-XX-PP-BD_PDSŽ	2	0	Projekto dokumentų sudėties žiniaraštis	

PROJEKTO BRĖŽINIŲ SUDĖTIES ŽINIARAŠTIS


Dokumento žymuo	Lapų sk.	Laida	Pavadinimas	Pastabos
P2507-XX-PP-SP_B-01	1	0	Situacijos schema	
P2507-XX-PP-SP_B-02	1	0	Sklypo planas M 1:250	
P2507-XX-PP-SP_B-03	5	0	Architektūriniai pjūviai M 1:100	

PROJEKTO VIZUALIZACIJŲ SUDĖTIES ŽINIARAŠTIS

Dokumento žymuo	Lapų sk.	Laida	Pavadinimas	Pastabos
1 vizualizacija	1	0	1 vizualizacija	
2 vizualizacija	1	0	2 vizualizacija	
3 vizualizacija	1	0	3 vizualizacija	
4 vizualizacija	1	0	4 vizualizacija	
5 vizualizacija	1	0	5 vizualizacija	

Dokumento žymuo	Lapas	Lapų	Laida
P2507-XX-PP-SA_PDSŽ	2	2	0


 
IŠTRAUKA IŠ ŽEMĖLAPIO M 1:2 500

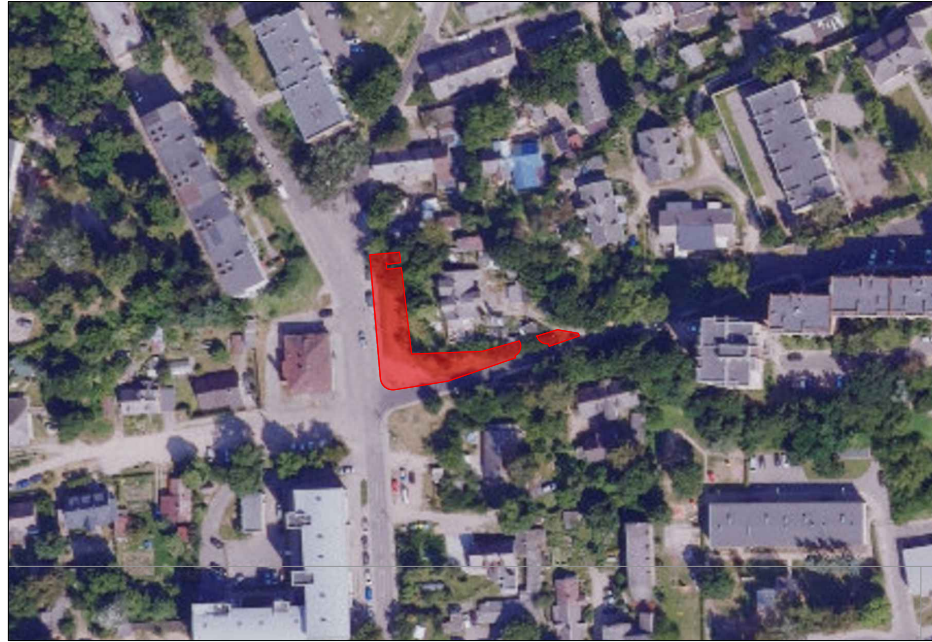


IŠTRAUKA IŠ ŽEMĖLAPIO M 1:5 000



 PROJEKTUOJAMOS VIETOS RIBOS

0	2025	Statybos leidimui ir konkursui			
Laida	Data	Laidos statusas keitimo priežastis (jei taikoma)			
Kval. patv. dok. Nr.			KOMPLEKSAS/PROJEKTO PAVADINIMAS Susisiekimo komunikacijų statinių grupės, kelių (gatvių) paskirties inžinerinių statinių – Lenkų gatvės atkarpa (unik. Nr. 4400-6306-2960 ir 4400-6315-3379) ir Panevėžio gatvės atkarpos (unik. Nr. 4400-6462-0926) kapitalinio remonto projektas, bei viešosios erdvės sutvarkymo (Panevėžio g. 20, Vilnius) – kitų inžinerinių statinių grupės, kitos paskirties inžinerinių statinių (laiptų, atraminių sienelių, takų) naujos statybos projektas, techninis darbo projektas.		
13931	SPV	M. Gaigalas		PROJEKTO DALIS Statinio architektūrinė dalis	
23861	SPDV	M. Gaigalas			
	ARCH	S. Gaigalaitė			
	ARCH	M. Meštaras			
			DOKUMENTO PAVADINIMAS Situacijos schema		Laida
					0
LT	UŽSAKOVAS	UAB "Citus"		DOKUMENTO ŽYMUO P2507-XX-PP-SA_B-01	Lapas
					01
					Lapų
					01

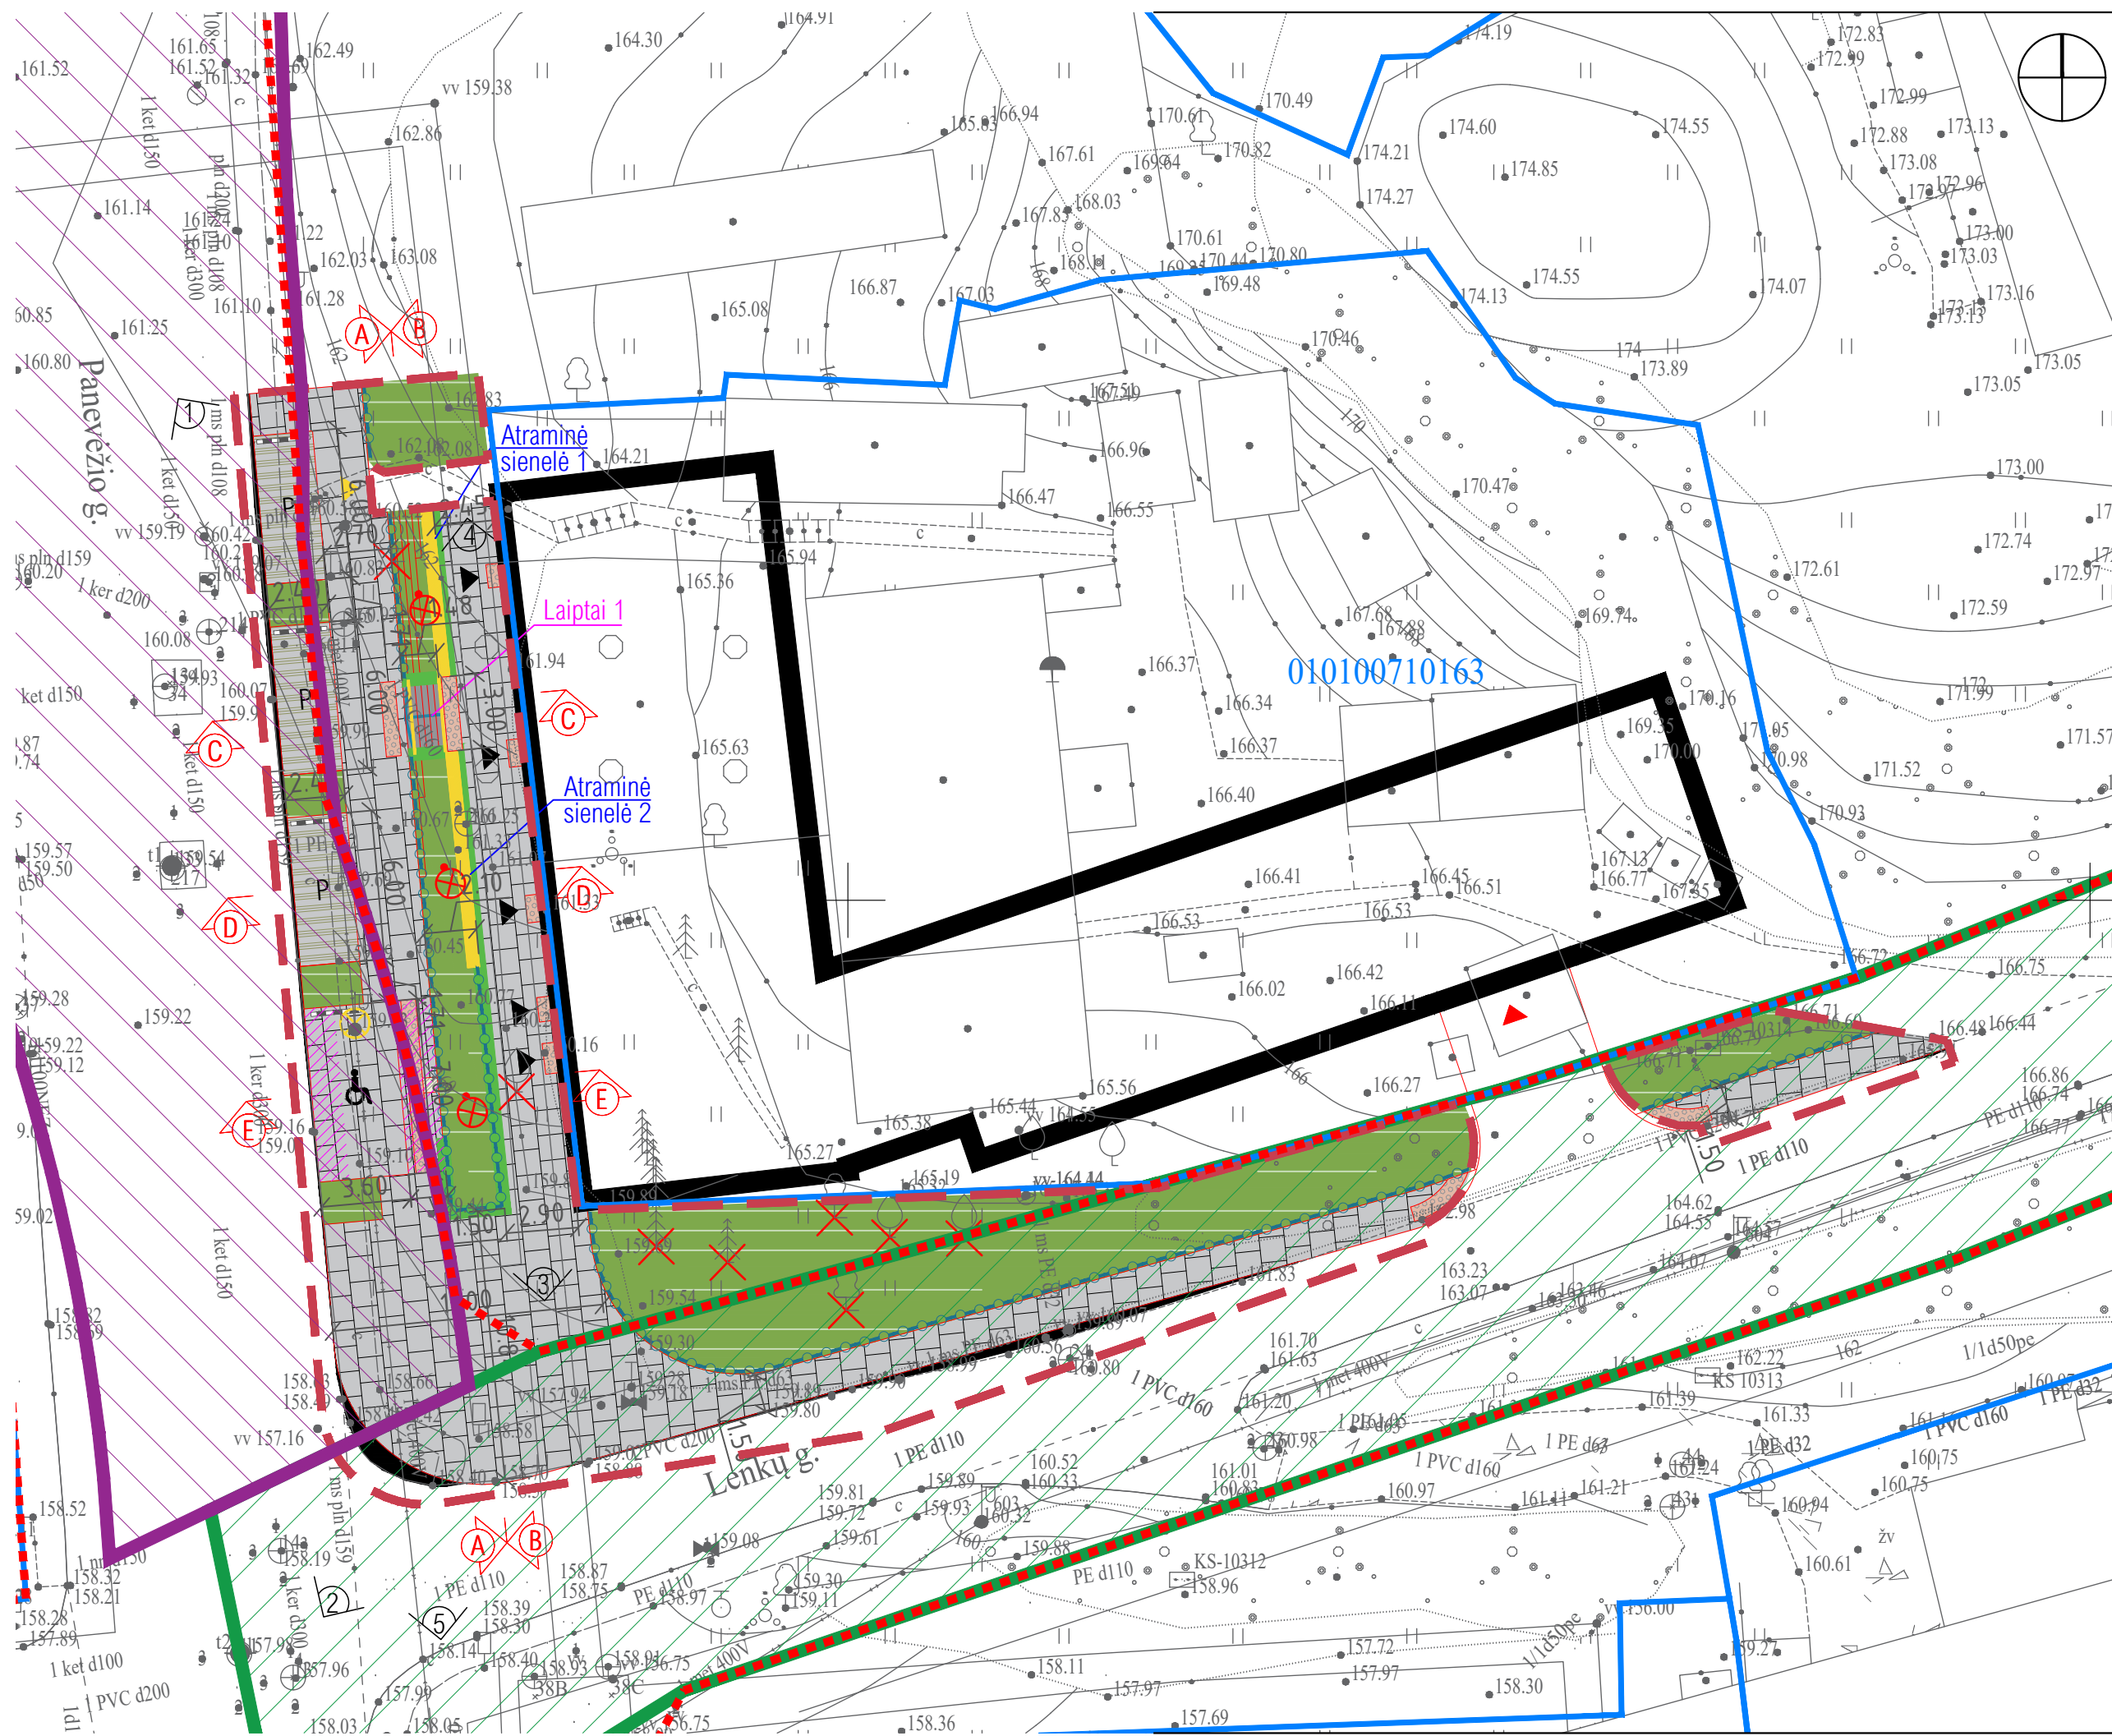


	DARBŲ RIBA		ISPĖJAMASIS ŽN PAVIRŠIUS
	SKLYPŲ RIBOS		VEDAMASIS ŽN PAVIRŠIUS
	STATOMO PASTATO KONTŪRAS		PROJEKTUOJAMAS ATRAMINIS SUOLAS
	GATVIŲ RAUDONOSIOS LINIJOS		PRELIMINARIOS PROJEKTUOJAMŲ APŠVIETIMO ATRAMŲ VIETOS
	ATRAMINĖ SIENELĖ		ŽN AUTOMOBILIO VIETA
	DANGŲ SUSIKIRTIMO RIBA		ŽN PARKAVIMO VIETOS APSAUGINĖ ZONA
	PROJEKTUOJAMAS AUGALŲ APSAUGOS BARJERAS		INŽINERINIS STATINYS. Reg. Nr. 44/3433299
	PROJEKTUOJAMAS TURĖKLAS		INŽINERINIS STATINYS. Reg. Nr. 44/3524156
	PROJEKTUOJAMI LAIPTAI		PJŪVIŲ VIETOS
	PROJEKTUOJAMI IŠTISINIO ŽELDINIMO PLOTAI		ANKSTESNIŲ PROJEKTŲ IŠKIRSTI MEDŽIAI IR KRŪMAI
	BETONINIŲ TRINKELIŲ DANGA (30 X 30 CM.)		DEMONTUOJAMOS APŠVIETIMO ATRAMOS
	AŽŪRINIŲ TRINKELIŲ DANGA		PASTATO ĮĖJIMŲ VIETOS
	RAIŽYTO BETONO DANGA		ĮĖJIMAS Į VIDINĮ PASTATO KIEMĄ
	ASFALTO DANGA		ĮVAŽIAVIMAS Į POŽEMINĖ PASTATO STOVĖJIMO AIKŠTELĖ
	PROJEKTUOJAMA KONTRASTINGOS SPALVOS (ISPĖJAMOJI JUOSTA)		VIZUALIZACIJŲ ŽIŪRĖJIMO KRYPTYS

0	2025	Statybos leidimui ir konkursui		
Laida	Data	Laidos statusas keitimo priežastis (jei taikoma)		
Kval. patv. dok. Nr.		KOMPLEKSAS/PROJEKTO PAVADINIMAS Susisiekimo komunikacijų statinių grupės, kelių (gatvių) paskirties inžinerinių statinių – Lenkų gatvės atkarpa (unik. Nr. 4400-6306-2960 ir 4400-6315-3379) ir Panevėžio gatvės atkarpos (unik. Nr. 4400-6462-0926) kapitalinio remonto projektas, bei viešosios erdvės sutvarkymo (Panevėžio g. 20, Vilnius) – kitų inžinerinių statinių grupės, kitos paskirties inžinerinių statinių (laiptų, atraminis sienelių, takų) naujos statybos projektas, techninis darbo projektas.		
13931	SPV	M. Gaigalas	PROJEKTO DALIS Statinio architektūrinė dalis	
23861	SPDV	M. Gaigalas		
	ARCH	S. Gaigalaitė		
	ARCH	M. Meštaras		
			DOKUMENTO PAVADINIMAS Sklypo planas M 1:250	Laida 0
LT	UŽSAKOVAS	UAB "Citrus"	DOKUMENTO ŽYMUO P2507-XX-PP-SA_B-02	Lapas 01
				Lapų 01




Pjūvis A-A

0	2025	Statybos leidimui ir konkursui	
Laida	Data	Laidos statusas keitimo priežastis (jei taikoma)	
Kval. patv. dok. Nr.	13931 23861	SPV SPDV ARCH ARCH	M. Gaigalas M. Gaigalas S. Gaigalaitė M. Meštaras
LT	UŽSAKOVAS	UAB "Citius"	DOKUMENTO ŽYMUO
		KOMPLESKAS/PROJEKTO PAVADINIMAS	
		Susisiekimo komunikacijų statinių grupės, kelių (gatvių) paskirties inžinerinių statinių – Lenkų gatvės atkarpų (unik. Nr. 4400-6306-2960 ir 4400-6315-3379) ir Panevėžio gatvės atkarpas (unik. Nr. 4400-6462-0926) kapitalinio remonto projektas, bei viešosios erdvės suvalgyimo (Panevėžio g. 20, Vilnius) – kelių inžinerinių statinių grupės, kitos paskirties inžinerinių statinių (laipai, atraminių sienelių, takų) naujos statybos projektas, techninis darbo projektas.	
		PROJEKTO DALIS	Statinio architektūrinė dalis
		DOKUMENTO PAVADINIMAS	Architektūriniai pjūviai M 1:100
		DOKUMENTO ŽYMUO	P2507-XX-PP-SA_B-03
		Lapas	Lapų
		01	05
		Laida	0

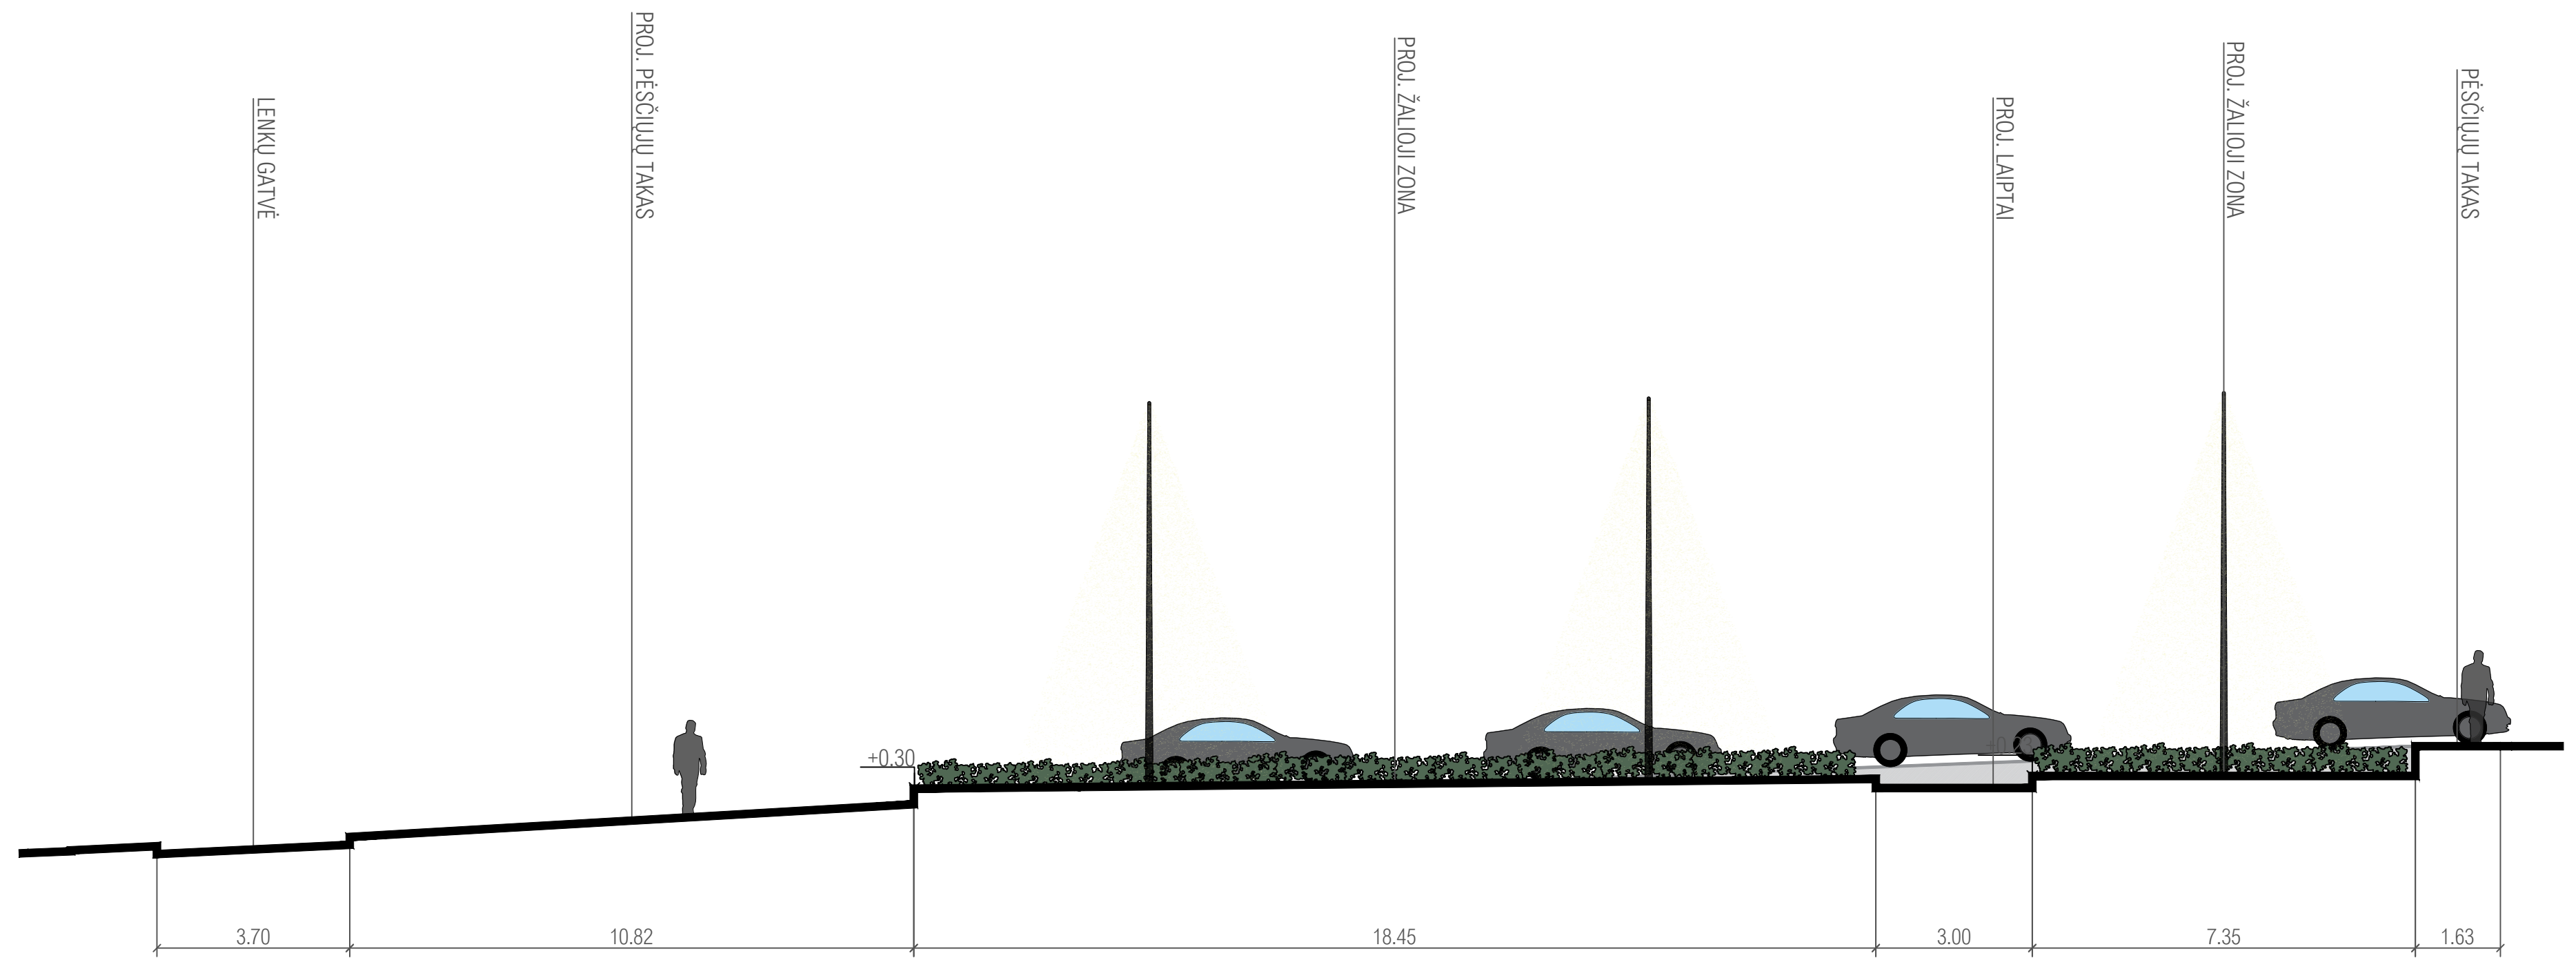


Pjūvis B-B

DOKUMENTO PAVADINIMAS		Laida
Architektūriniai pjūviai M 1:100		0
DOKUMENTO ŽYMUO		Lapas Lapų
P2507-XX-PP-SA_B-03		02 05

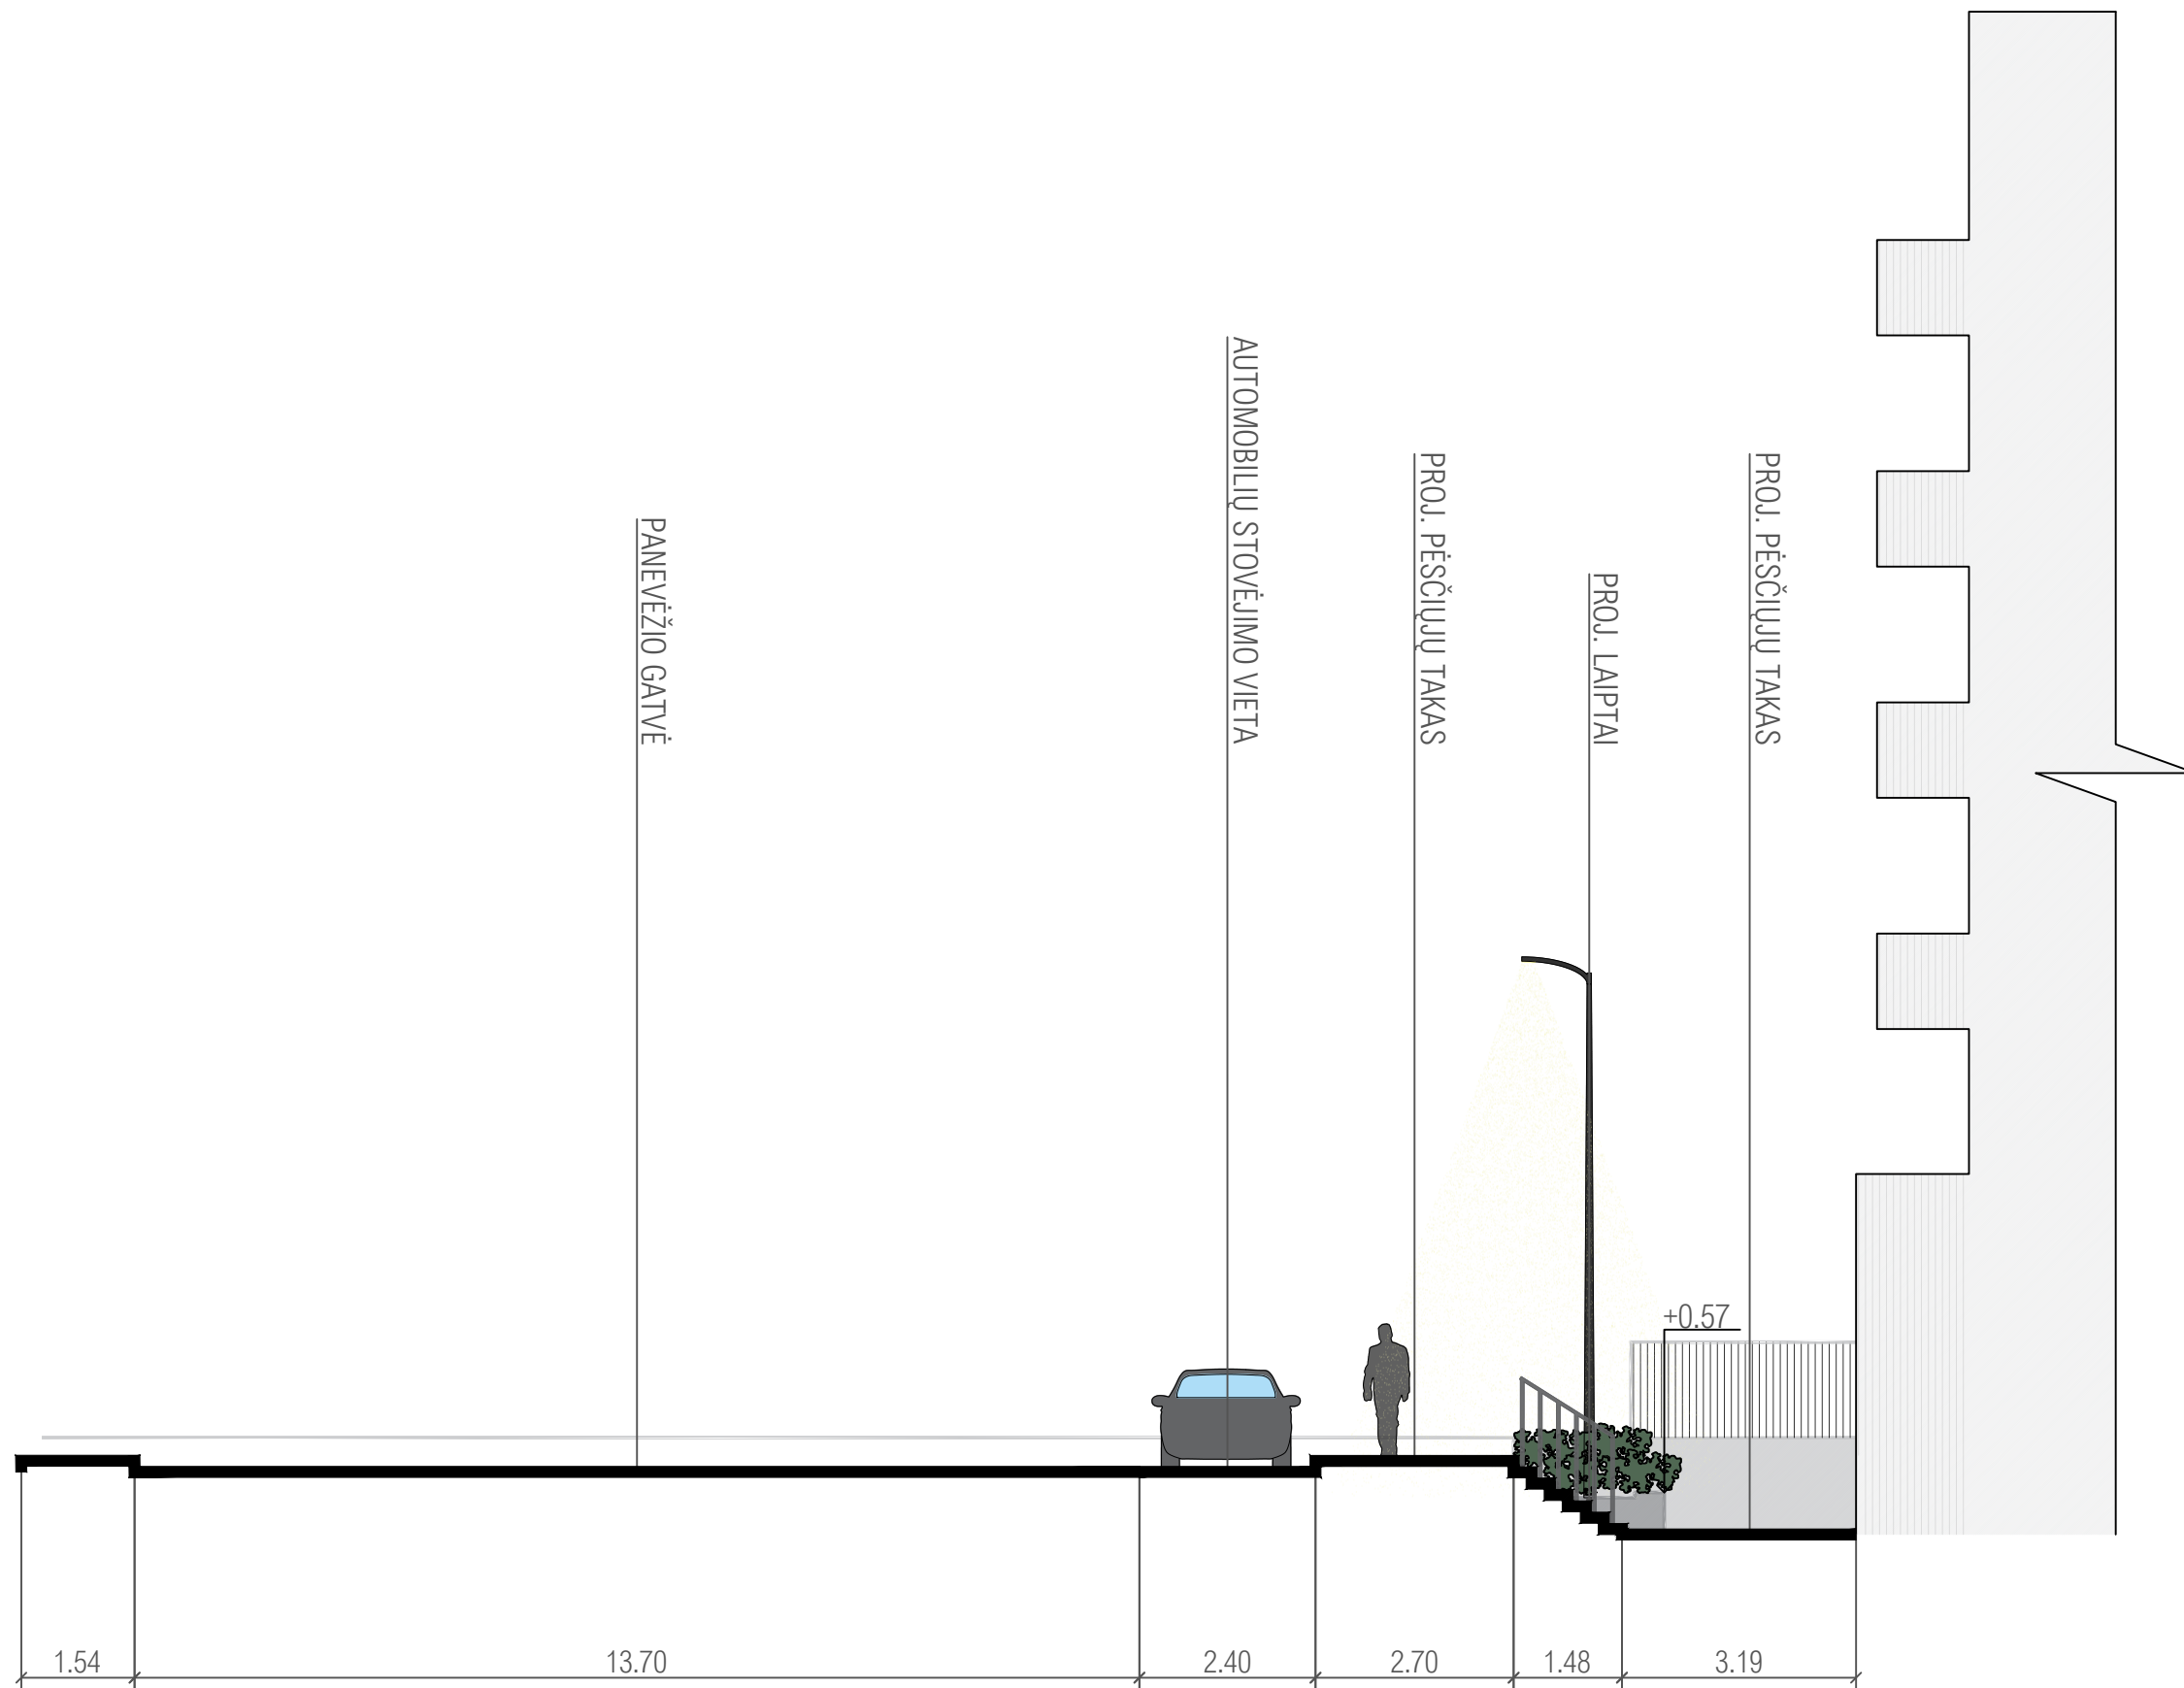


Pjūvis C-C

DOKUMENTA PAVADINĪMĀS		Laida
Architektūriniai pjūviai M 1:100		0
DOKUMENTA ŽYMUO		Lapas
P2507-XX-PP-SA_B-03		Lapu 03 05

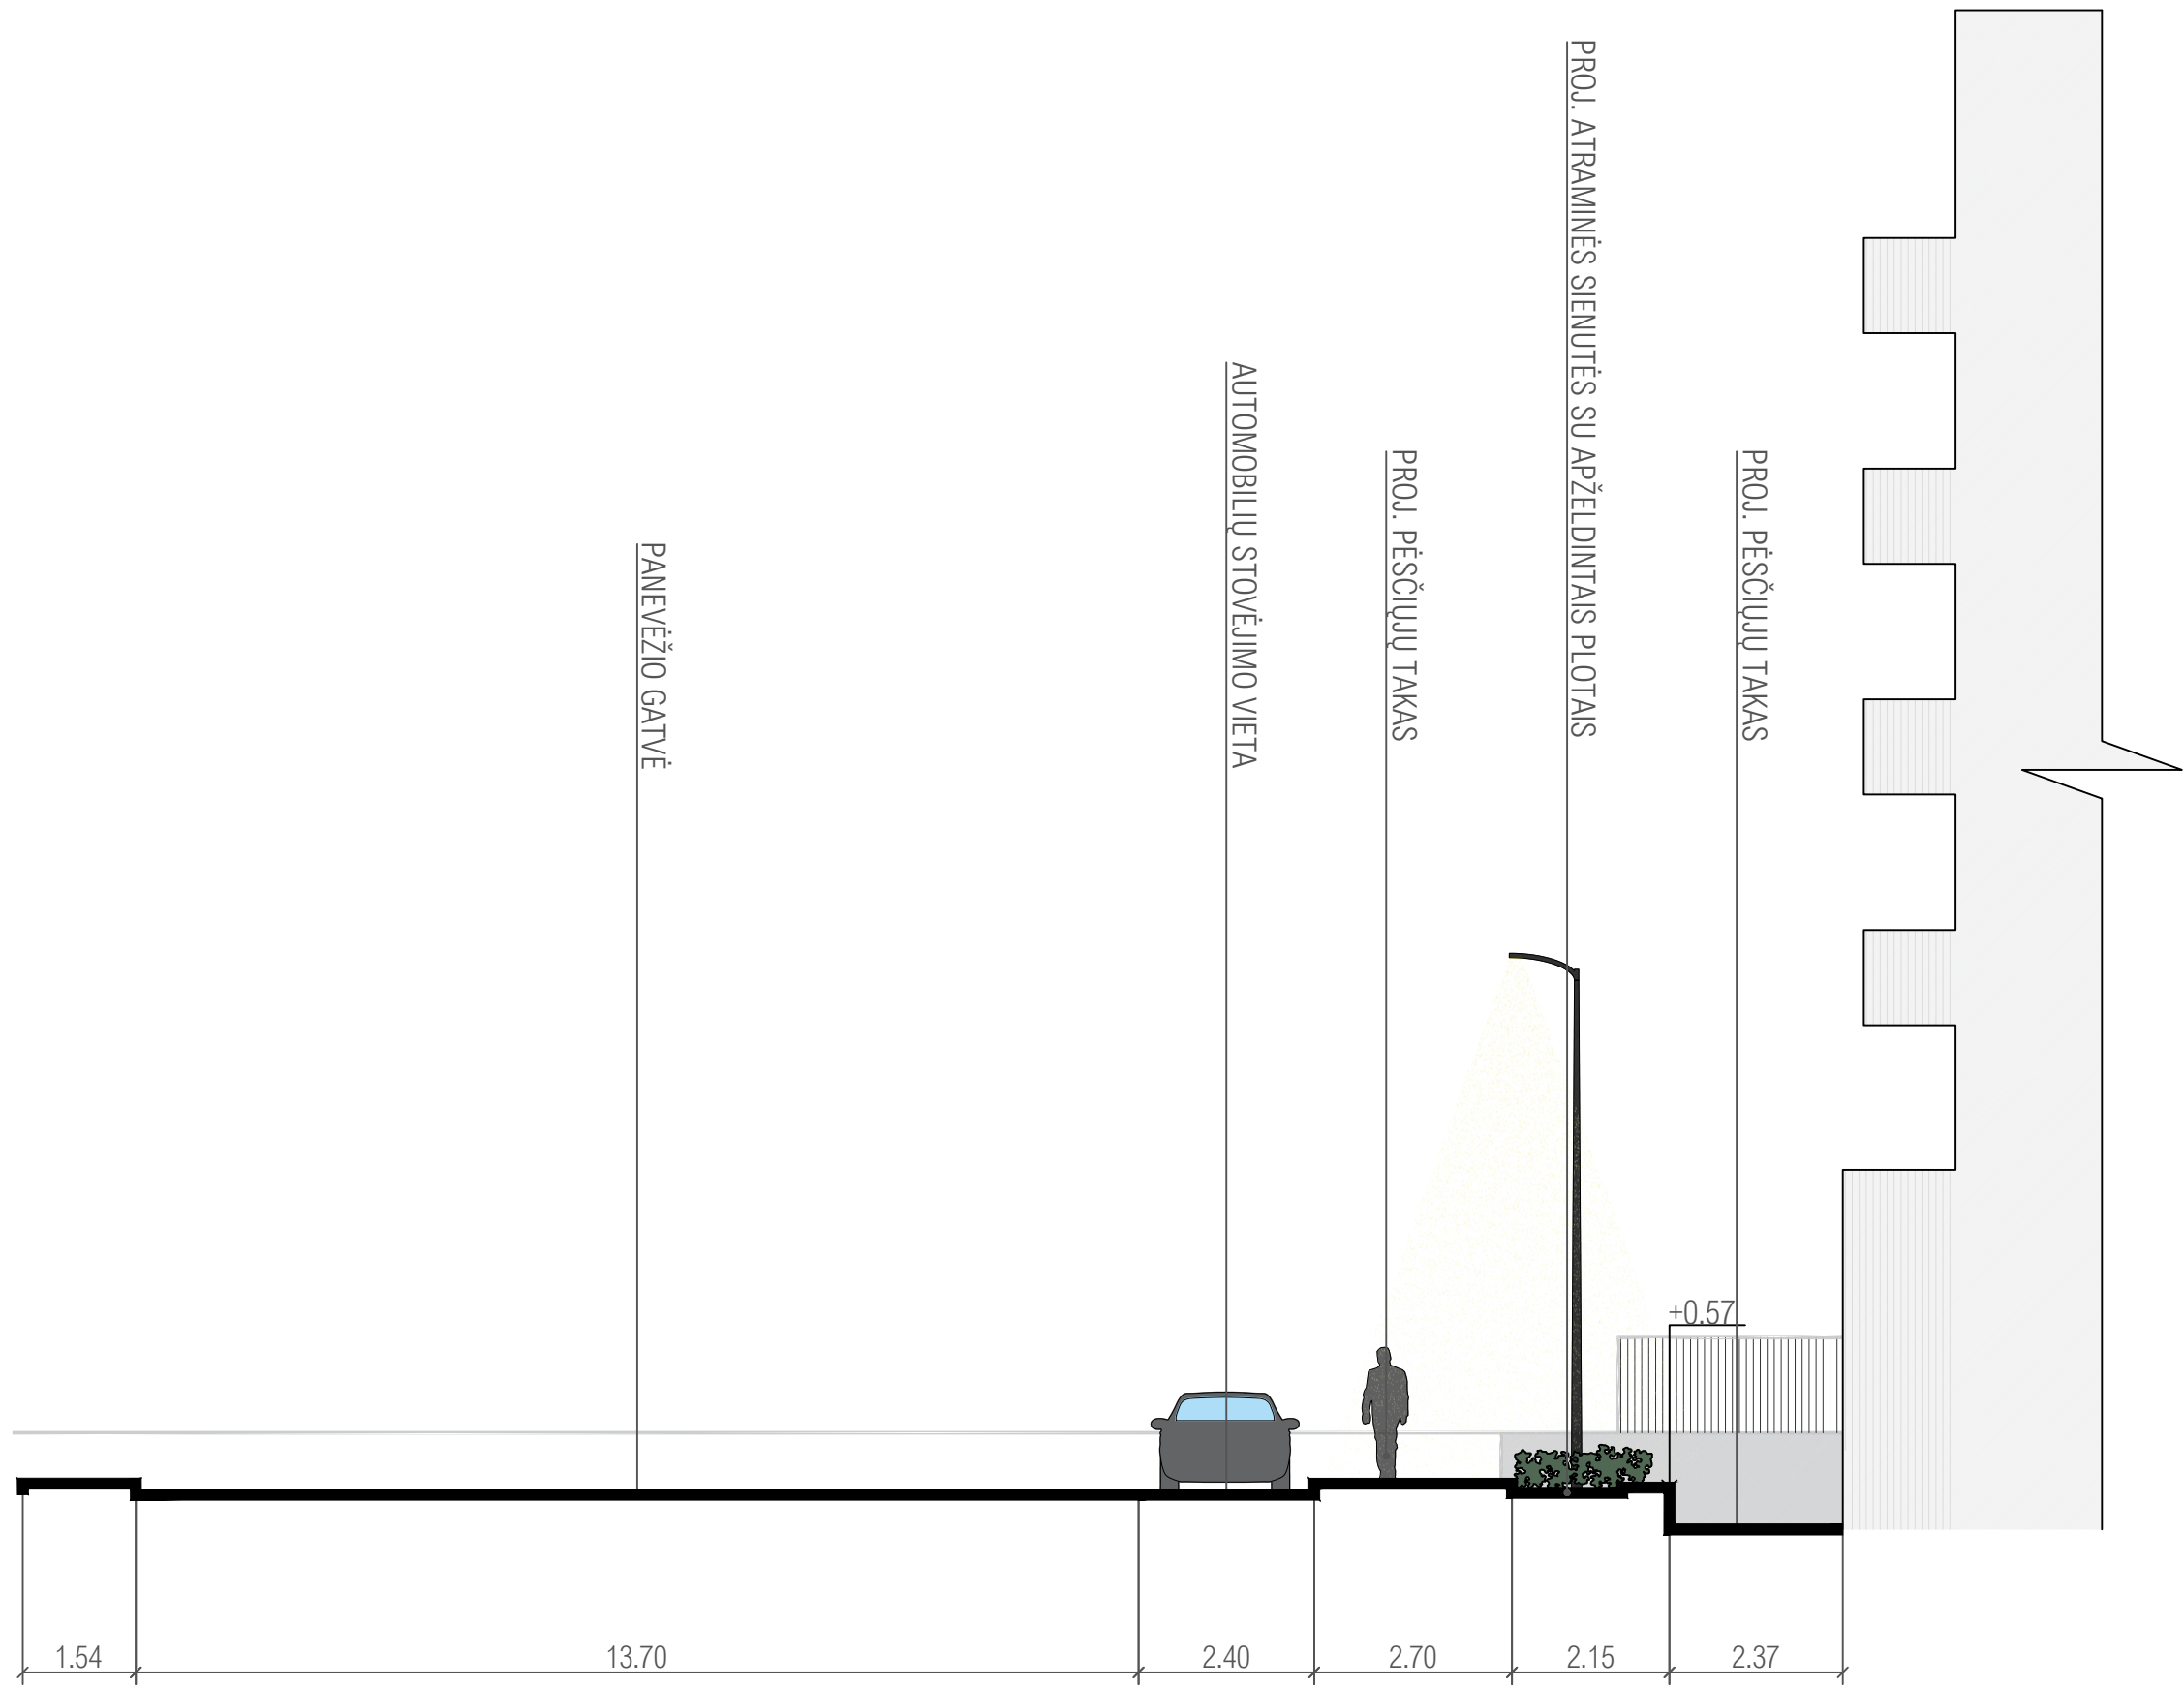

Pjūvis D-D

DOKUMENTA PAVADINĪMĀS		Laida
Architektūriniai pjūviai M 1:100		0
DOKUMENTA ŽYMUO		Lapas
P2507-XX-PP-SA_B-03		04 05

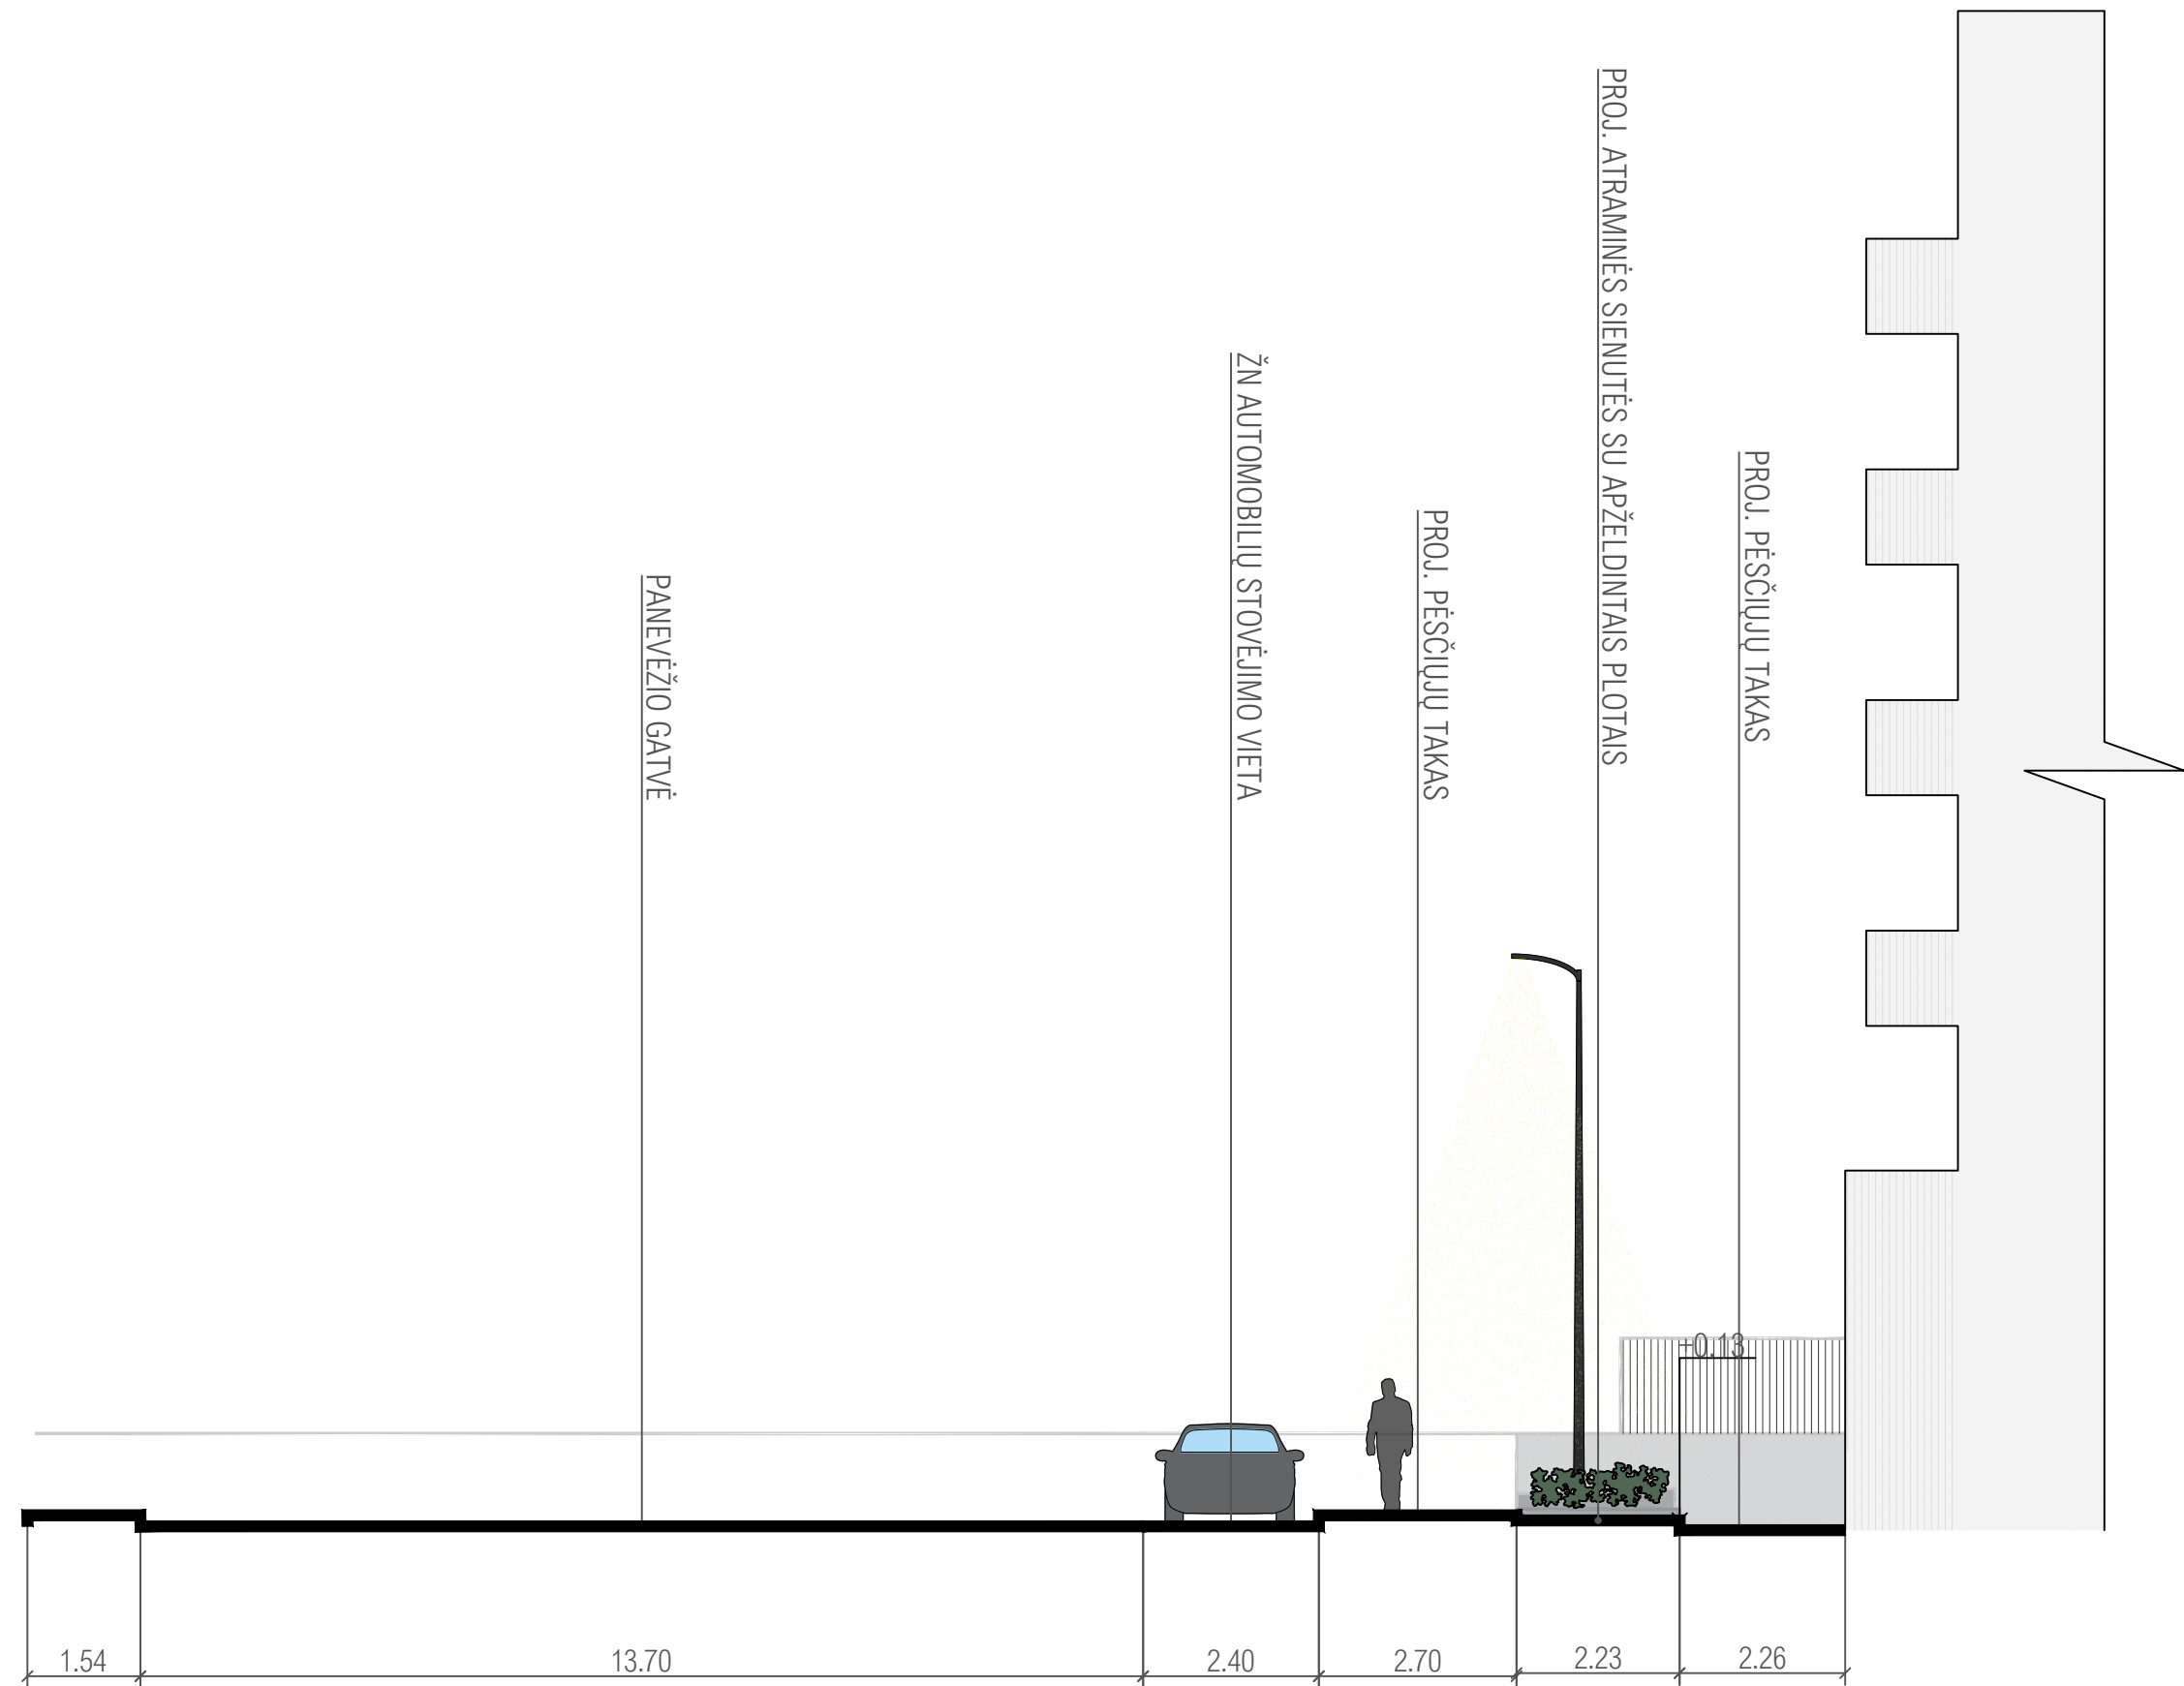


Pjūvis E-E

DOKUMENTA PAVADINĪMĀS		Laida
Architektūriniai pjūviai M 1:100		0
DOKUMENTA ŽYMUO		Lapas
P2507-XX-PP-SA_B-03		05
		Lapų
		05




1 vizualizacija

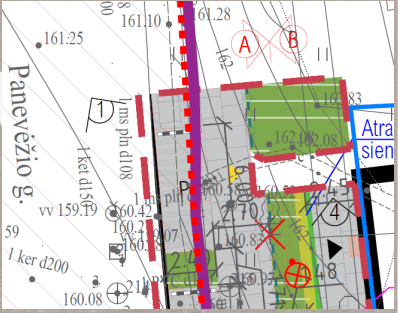



2 vizualizacija

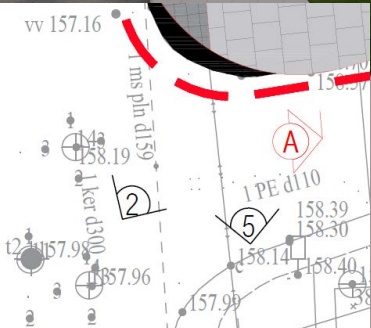




3 vizualizacija





4 vizualizacija

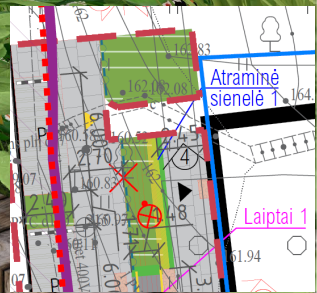



5 vizualizacija

