


VILNIAUS MIESTO SAVIVALDYBĖS VERKIŲ SENIŪNIJOS
ŽVELGAIČIO GATVĖS
ADRESŲ NUMERIŲ KEITIMO/SUTEIKIMO PLANAS

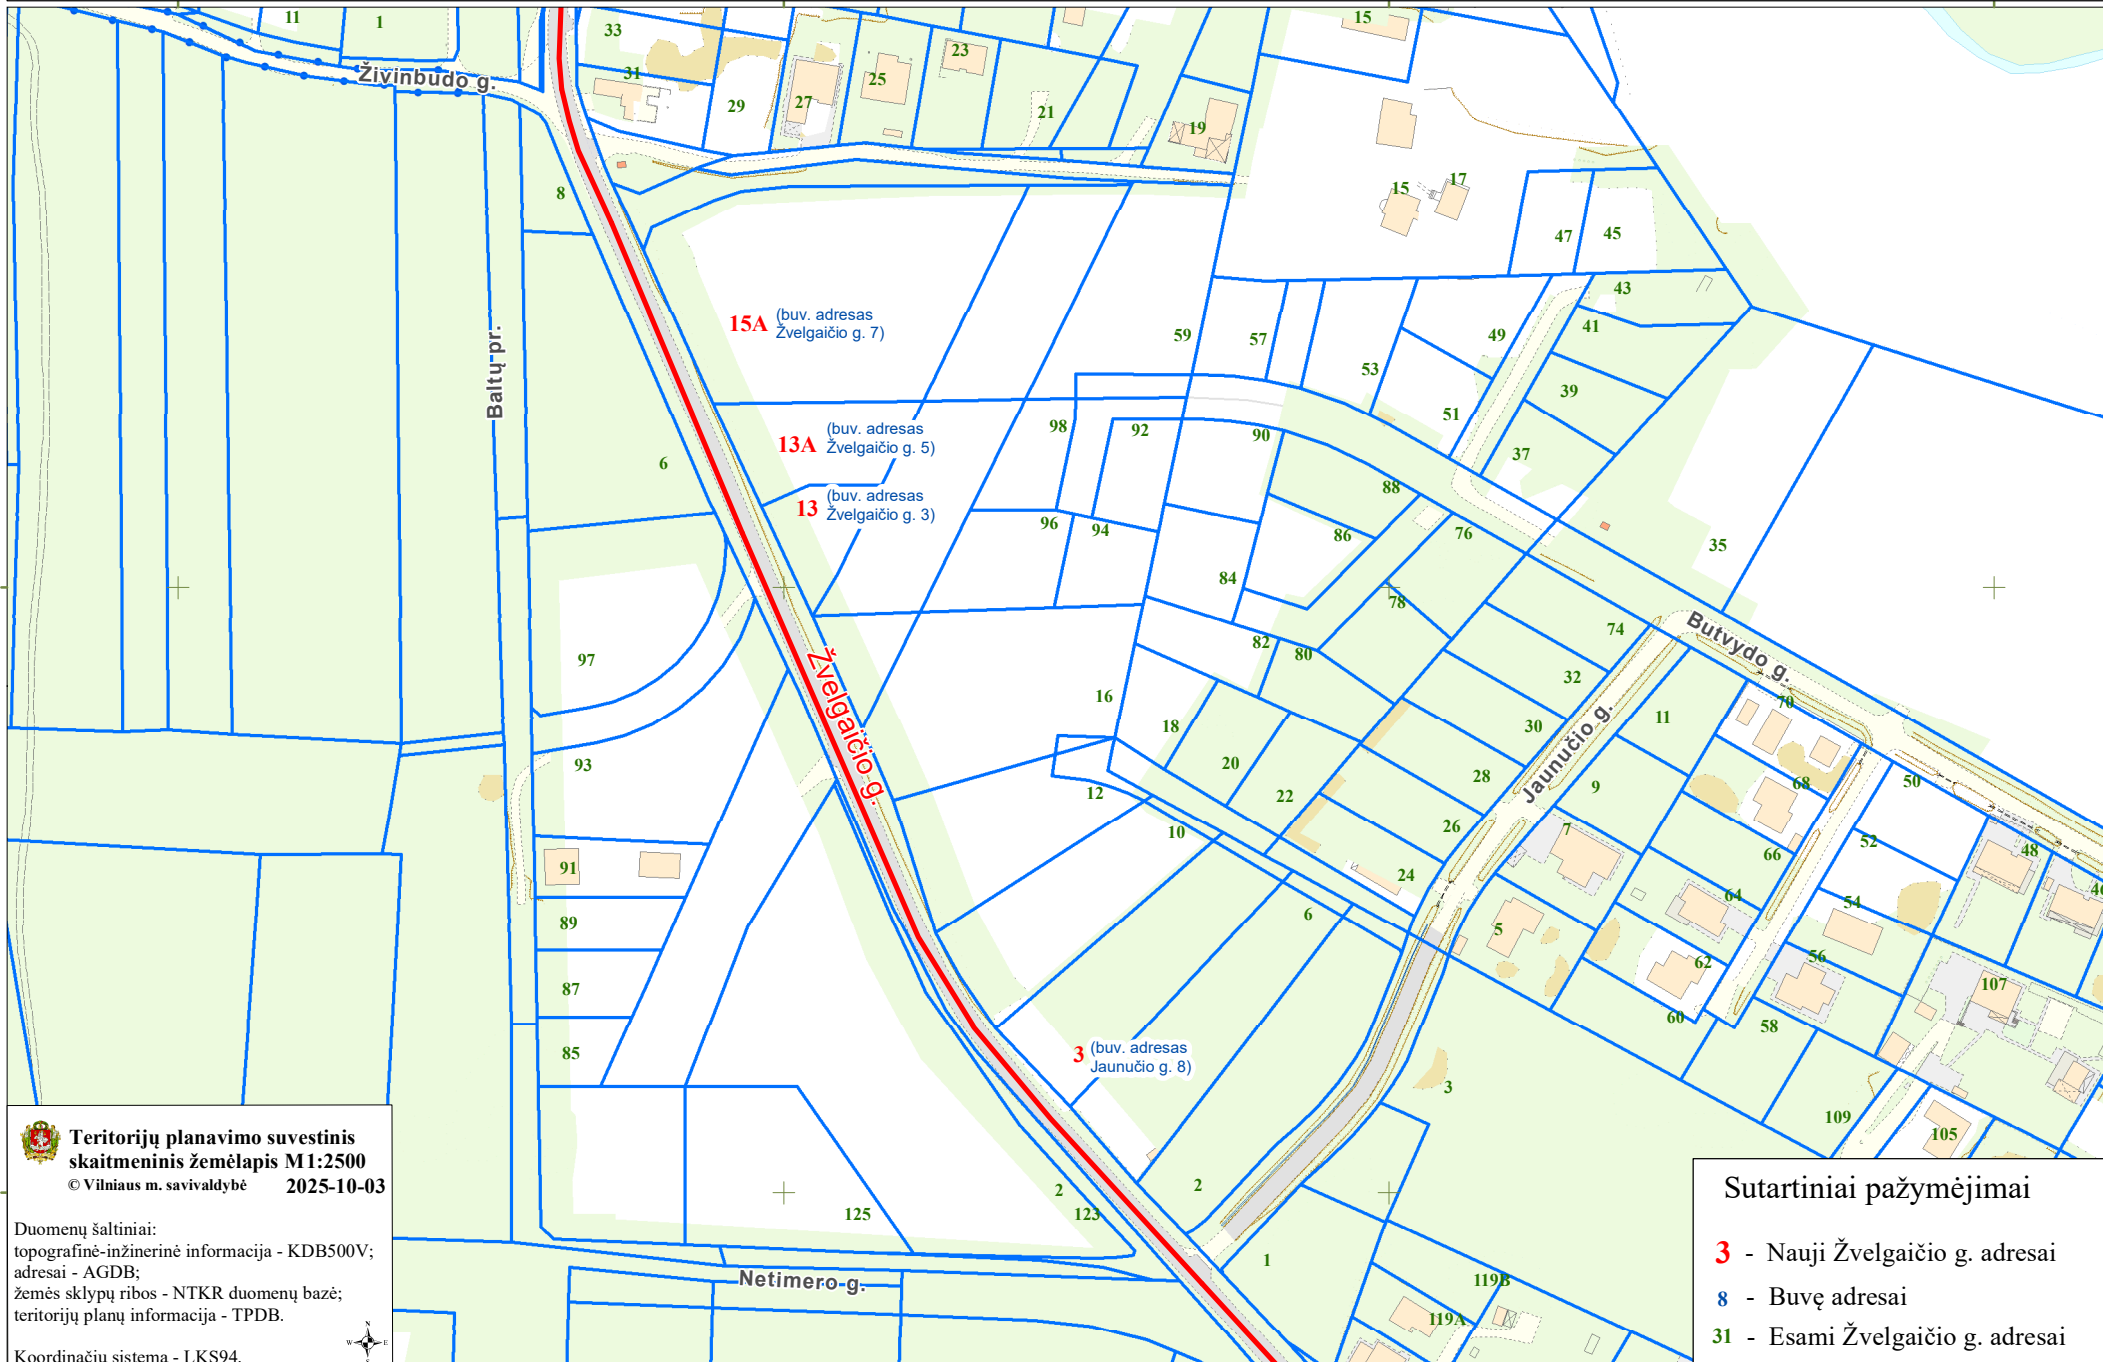

Teritorijų planavimo suvestinis
skaitmeninis žemėlapis M1:2500
© Vilniaus m. savivaldybė 2025-10-03

Duomenų šaltiniai:
topografinė-inžinerinė informacija - KDB500V;
adresai - AGDB;
žemės sklypų ribos - NTKR duomenų bazė;
teritorijų planų informacija - TPDB.

Koordinacijų sistema - LKS94.



Sutartiniai pažymėjimai

- 3** - Nauji Žvelgaičio g. adresai
- 8** - Buvę adresai
- 31** - Esami Žvelgaičio g. adresai