



VILNIAUS MIESTO SAVIVALDYBĖS ADMINISTRACIJOS DIREKTORIUS

ĮSAKYMAS DĖL LEIDIMO RENGTI APIE 5 HA TERITORIJOS PRIE KINELIŲ IR KATILIŠKIŲ GATVIŲ DETALŪJŲ PLANĄ INICIJAVIMO SUTARTIES PAGRINDU

Nr.
Vilnius

Vadovaudamasis Lietuvos Respublikos teritorijų planavimo įstatymo 6 straipsnio 3 dalimi, 17 straipsnio 7 ir 9 dalimis, 25 straipsnio 2 dalimi, Kompleksinio teritorijų planavimo dokumentų rengimo taisyklių, patvirtintų Lietuvos Respublikos aplinkos ministro 2014 m. sausio 2 d. įsakymu Nr. D1-8 „Dėl Kompleksinio teritorijų planavimo dokumentų rengimo taisyklių patvirtinimo“, 256.3.2 papunkčiu, Pasiūlymų teikimo dėl teritorijų planavimo proceso inicijavimo tvarkos aprašo, patvirtinto Lietuvos Respublikos Vyriausybės 2013 m. gruodžio 18 d. nutarimu Nr. 1265 „Dėl pasiūlymų teikimo dėl teritorijų planavimo proceso inicijavimo tvarkos aprašo patvirtinimo“, 9 punktu ir Vilniaus miesto savivaldybės mero 2024 m. sausio 4 d. potvarkio Nr. 955-30/24 „Dėl Vilniaus miesto savivaldybės administracijos direktoriaus įgaliojimo“ 1.1.1 papunkčiu:

1. T e n k i n u pasiūlymą rengti sklypų Kinelių g. 6 (kadastro Nr. 0101/0159:1343), Kinelių g. 10 (kadastro Nr. 0101/0159:1050), Katiliškių g. 78B (kadastro Nr. 0101/0159:1812), sklypo (kadastro Nr. 0101/0159:1336), sklypo (kadastro Nr. 0101/0159:1577), sklypo (kadastro Nr. 0101/0159:575), sklypo (kadastro Nr. 0101/0159:1578), sklypo (kadastro Nr. 0101/0159:1303), sklypo (kadastro Nr. 0101/0159:1317), sklypo (kadastro Nr. 0101/0159:860) ir sklypo (kadastro Nr. 0101/0159:1324) detalųjį planą inicijavimo sutarties pagrindu.

2. L e i d ž i u rengti apie 5 (penkių) ha teritorijos prie Kinelių ir Katiliškių gatvių detalųjį planą inicijavimo sutarties pagrindu.

3. N u s t a t a u šiuos planavimo tikslus ir detaliojo plano uždavinius: keisti žemės sklypų ribas ir plotus, juos dalijant arba sujungiant, nustatyti teritorijos naudojimo reglamentus vadovaujantis galiojančiais teisės aktais ir Vilniaus miesto savivaldybės teritorijos bendrojo plano sprendiniais (pagal pridedamą miesto plano ištrauką).

4. T v i r t i n u detaliojo plano planavimo darbų programą (pridedama).

Administracijos direktorius

Adomas Bužinskas

PATVIRTINTA:
Vilniaus m. savivaldybės
administracijos direktoriaus
202__ m. _____ d. įsakymu Nr.

PLANAVIMO DARBŲ PROGRAMA DETALIOJO PLANAVIMO DOKUMENTUI RENGTI

- 1. Planavimo dokumento pavadinimas:** Apie 5 ha teritorijos prie Kinelių ir Katiliškių gatvių detalusis planas iniciavimo sutarties pagrindu
- 2. Planuojamos teritorijos (sklypų) adresas:** Kinelių g. 6 (kadastro Nr. 0101/0159:1343), Kinelių g. 10 (kadastro Nr. 0101/0159:1050), Katiliškių g. 78B (kadastro Nr. 0101/0159:1812), sklypo (kadastro Nr. 0101/0159:1336), sklypo (kadastro Nr. 0101/0159:1577), sklypo (kadastro Nr. 0101/0159:575), sklypo (kadastro Nr. 0101/0159:1578), sklypo (kadastro Nr. 0101/0159:1303), sklypo (kadastro Nr. 0101/0159:1317), sklypo (kadastro Nr. 0101/0159:860) ir sklypo (kadastro Nr. 0101/0159:1324)
- 3. Planuojamos teritorijos plotas:** apie 5 ha
- 4. Planavimo organizatorius:** Vilniaus miesto savivaldybės administracijos direktorius, Konstitucijos pr. 3, LT-09601, Vilnius, tel. +370 5 211 2000, el. p. savivaldybe@vilnius.lt.
- 5. Planavimo iniciatorius:** fiziniai ir juridiniai asmenys
- 6. Rengėjas:** pasirenka planavimo iniciatorius.
- 7. Planavimo pagrindas:** iniciatoriaus prašymas
- 8. Kvartalo ribos:** Teritorija apribota Kinelių gatvės inžinerinių komunikacijų koridoriaus, sklypo (kadastro Nr. 0101/0081:61) Liepkalnio g.126 detaliojo plano ir rengiamo apie 4,2 ha teritorijos prie Katiliškių gatvės detaliojo plano ribų ir neurbanizuojamo žemės ūkio sklypo.
- 9. Planavimo tikslai ir detaliojo plano uždaviniai:**
 - keisti žemės sklypų ribas ir plotus, juos dalijant arba sujungiant;
 - nustatyti teritorijos naudojimo reglamentus vadovaujantis galiojančiais teisės aktais ir Vilniaus miesto savivaldybės teritorijos bendrojo plano sprendiniais.
- 10. Papildomi planavimo uždaviniai:**
 - sprendinius derinti su planuojama teritorija besiribojančių rengiamų ir parengtų detaliųjų planų sprendiniais;
 - nustatyti konkrečias Specialiųjų žemės naudojimo sąlygų įstatyme nurodytas teritorijas, kuriose taikomos specialiosios žemės naudojimo sąlygos;
 - numatyti funkcinius bei kompozicinius ryšius su gretimomis teritorijomis, užtikrinti patekimą į žemės sklypus (kadastro Nr. 0101/0159:1285, Nr. 0101/0159:1321, Nr. 0101/0159:1418);
 - suformuoti optimalią urbanistinę struktūrą;
 - nurodyti urbanistinių struktūrų, urbanistinių erdvių formavimo reikalavimus;
 - vykdyti institucijų išduotose planavimo sąlygose nurodytus reikalavimus;
 - parengti papildomą informaciją, reikalingą detaliojo plano sprendiniams paaiškinti ir (ar) įgyvendinti.
- 11. Papildomi teritorijos naudojimo reglamentai:** nenustatomi.

12. Tyrimai ir galimybių studijos:

- parengti planuojamos teritorijos topografinį planą;
- atlikti medžių taksaciją (pagal poreikį arboristinį vertinimą);
- atlikti kitus tyrimus ir studijas pagal institucijų planavimo sąlygas ir teisės aktus.

13. SPAV reikalingumas: nereikalingas.

14. Detaliojo plano koncepcijos rengimas: rengiama.

15. Atviras konkursas geriausiai urbanistinei idėjai atrinkti: nereikalingas.

16. Sprendinių nepriklausomas ekspertinis vertinimas: nereikalingas.

17. Suplanuotų urbanistinių struktūrų vizualizacijos 3D formatu ir maketo parengimas:

Įvertinus esamą būklę ir parengus detaliojo plano sprendinius, sprendinių konkretizavimo stadijoje vyriausiajam architektui įvertinus poreikį, pateikti formuojamų urbanistinių struktūrų maketą, reikalingą detaliojo plano sprendiniams paaiškinti.

18. Esamos būklės įvertinimo stadija: atliekama.

19. Informacinio (ių) stendo(ų) vieta(os) ir stendo matmenys: informacinių stendų vietos nurodytos tvirtinamoje miesto plano ištraukoje. Informacinių stendų matmenys nemažesni nei 1,5 kv. m.


20. Detaliojo planavimo etapai: parengiamasis, rengimo ir baigiamasis etapai.

21. Viešumo užtikrinimas: detaliojo plano rengimo viešumo procedūros atliekamos teisės aktuose nustatyta tvarka. Jas užtikrina planavimo organizatorius ir jo įgaliotas asmuo.

22. Planavimo terminai: nurodomi teritorijų planavimo proceso inicijavimo sutartyje.

23. Derinimo procedūra: detalųjį planą derinti Lietuvos Respublikos teritorijų planavimo dokumentų rengimo ir teritorijų planavimo proceso valstybinės priežiūros informacinėje sistemoje (TPDRIS).

24. Kiti reikalavimai: trūkstamus planavimui pradinis duomenis organizatorius paveda surinkti rengėjui. Projektą rengti ant skaitmeninių žemėlapių, panaudojant M 1:500 – M1:1000 duomenis. Planavimo organizatorius patvirtintą dokumentą turi užregistruoti www.tpdr.lt.

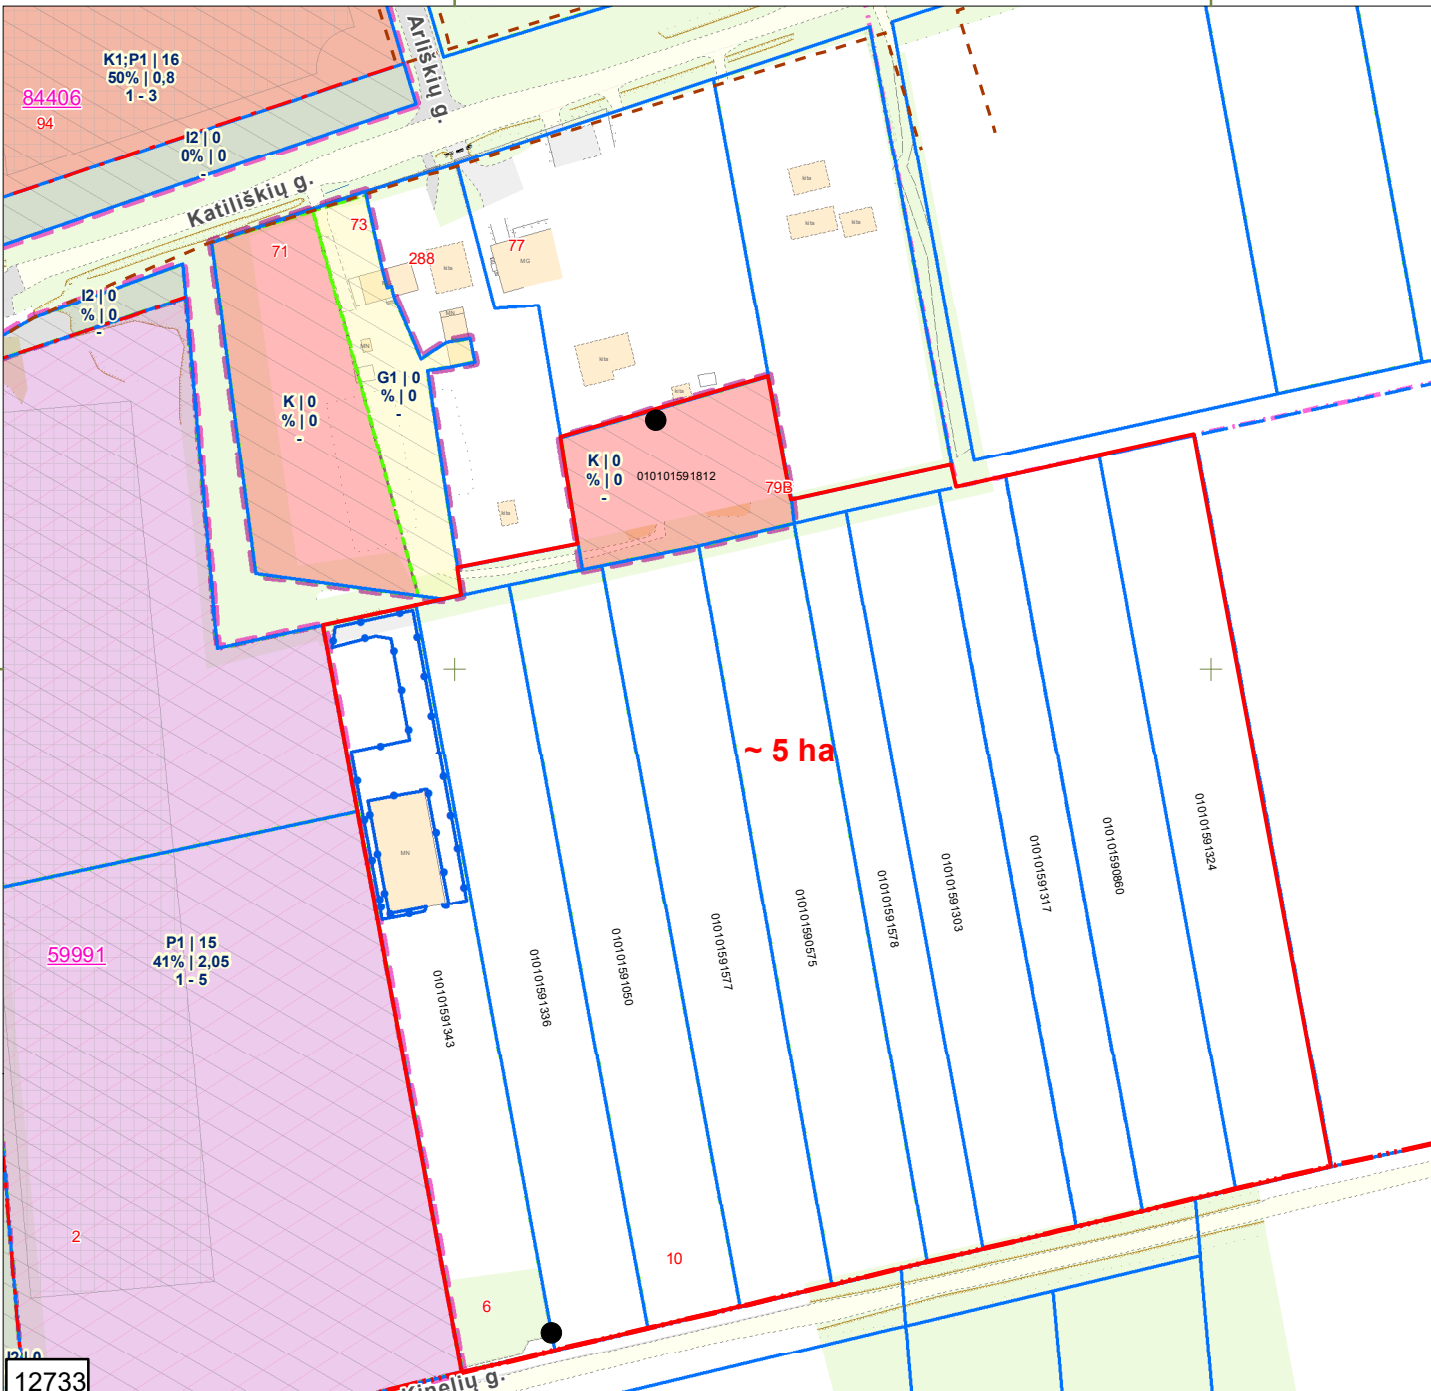

60152800

60152800

Sutariniai ženklai:

- Registrų c. sklypai
- Registrų c. (netikslų mat.) sklypai
- Registrų c. inž. statiniai
- MPD suformuoti sklypai
- Saugomos gamtinės teritorijos
- Saugomos kultūros vertybės
- Vandenviečių SAZ
- Valstybiniai miškai
- Miškų taksaciniai sklypai
- DP patvirtintos galiojimo ribos
- DP preliminarios galiojimo ribos
- FPP patvirtintos galiojimo ribos
- FPP preliminarios galiojimo ribos
- DP/FPP sklypai
- DP/FPP sklypai rengiami
- DP patvirtintos RL
- SP patvirtintos RL
- DP koncepcijų RL
- Schemos patvirtintos RL
- DP rengiamos RL
- SP rengiamos RL
- Schemos rengiamos RL
- Esami dviračių takai
- Projektiniai dviračių takai

- Planuojama teritorija
- Stendo vieta

PRIEDAS PRIE 2025 m . _____ mėn. ____ d. _____

M 1:2000

OBJEKTAS _____

IŠTRAUKĄ PARUOŠĖ: _____

SKLYPAS YRA _____ SENIŪNIJOJE

DETALŪS METADUOMENYS

Dokumento sudarytojas (-ai)	Vilniaus miesto savivaldybė 188710061, Konstitucijos pr. 3, LT-09601, Vilnius
Dokumento pavadinimas (antraštė)	DĖL LEIDIMO RENGTI APIE 5 HA TERITORIJOS PRIE KINELIŲ IR KATILIŠKIŲ GATVIŲ DETALŪJĄ PLANĄ INICIJAVIMO SUTARTIES PAGRINDU
Dokumento registracijos data ir numeris	2025-12-04 Nr. 30-3078/25
Dokumento gavimo data ir dokumento gavimo registracijos numeris	–
Dokumento specifikacijos identifikavimo žymuo	ADOC-V1.0
Parašo paskirtis	Pasirašymas
Parašą sukūrusio asmens vardas, pavardė ir pareigos	Adomas Bužinskas, Administracijos direktorius, Administracijos direktorius
Sertifikatas išduotas	ADOMAS BUŽINSKAS, Vilniaus miesto savivaldybės administracija LT
Parašo sukūrimo data ir laikas	2025-11-25 15:59:25 (GMT+02:00)
Parašo formatas	XAdES-X-L
Laiko žymoje nurodytas laikas	2025-11-25 15:59:26 (GMT+02:00)
Informacija apie sertifikavimo paslaugų teikėją	ADIC CA ECC, Asmens dokumentu israsymo centras prie LR VRM LT
Sertifikato galiojimo laikas	2024-06-18 10:06:41 – 2028-06-17 10:06:41
Informacija apie būdus, naudotus metaduomenų vientisumui užtikrinti	"Registravimas" paskirties metaduomenų vientisumas užtikrintas naudojant "RCSC IssuingCA-2, VI Registru Centras - i.k. 124110246 LT" išduotą sertifikatą "Dokumentų valdymo sistema Avilys, Vilniaus miesto savivaldybės administracija, į.k. 188710061 LT", sertifikatas galioja nuo 2024-12-18 11:49:40 iki 2027-12-18 11:49:40
Pagrindinio dokumento priedų skaičius	2
Pagrindinio dokumento pridedamų dokumentų skaičius	–
Priedamo dokumento sudarytojas (-ai)	–
Priedamo dokumento pavadinimas (antraštė)	–
Priedamo dokumento registracijos data ir numeris	–
Programinės įrangos, kuria naudojantis sudarytas elektroninis dokumentas, pavadinimas	Dokumentų valdymo sistema „Avilys“, versija 3.5.88
Informacija apie elektroninio dokumento ir elektroninio (-ių) parašo (-ų) tikrinimą (tikrinimo data)	Atitinka specifikacijos keliamus reikalavimus. Visi dokumente esantys elektroniniai parašai galioja (2025-12-04 08:55:30)
Paieškos nuoroda	–
Papildomi metaduomenys	Nuorašą suformavo 2025-12-04 08:55:30 Dokumentų valdymo sistema „Avilys“