



VILNIAUS MIESTO SAVIVALDYBĖS ADMINISTRACIJA

2026-01- Nr.

Į 2025-12-30 Nr.

**DĖL PASIŪLYMO INICIJUOTI DETALIOJO PLANO RENGIMĄ
(ŠEIMYNIŠKIŲ G. 13, 15, 17)**

Vilniaus miesto savivaldybės administracija (planavimo organizatorius) vadovaudamasi Lietuvos Respublikos teritorijų planavimo įstatymo (toliau – TPI) 6 straipsnio 3 dalimi ir Pasiūlymų teikimo dėl teritorijų planavimo proceso inicijavimo tvarkos aprašo, patvirtinto Lietuvos Respublikos Vyriausybės 2013 m. gruodžio 18 d. nutarimu Nr. 1265 „Dėl Pasiūlymų teikimo dėl teritorijų planavimo proceso inicijavimo tvarkos aprašo patvirtinimo“ (toliau – Aprašas), 9 punktu išnagrinėjo Jūsų 2025 gruodžio 30 d. pateiktą pasiūlymą dėl detaliojo plano rengimo sklypuose Šeimyniškių g. 13 (kad. Nr. 0101/0032:871), Šeimyniškių g. 15 (kad. Nr. 0101/0032:1111), Šeimyniškių g. 17 (kad. Nr. 0101/0032:761) (toliau – Pasiūlymas) ir teikia šį sprendimą dėl pasiūlymo atmetimo toliau nurodytais sprendimo priėmimo motyvais.

Pasiūlyme nurodote planavimo tikslus: „Vadovaujantis Vilniaus miesto savivaldybės teritorijos bendrojo plano sprendiniais nustatyti teritorijos naudojimo reglamentus, pagal poreikį sujungti ir (ar) padalyti žemės sklypus.“ (kalba netaisyta)

Vadovaujantis Lietuvos Respublikos teritorijų planavimo įstatymo 2 straipsnio 10 dalimi, 17 straipsnio 7 dalimi detalusis planas rengiamas kvartalo apimties teritorijoje. TPI 17 straipsnio 7 dalis nustato, kad kvartalo, kaip planuojamos teritorijos, ribos kiekvienu konkrečiu atveju nustatomos planavimo darbų programoje vadovaujantis šio įstatymo 2 straipsnio 10 dalyje nurodytais požymiais ir atsižvelgiant į konkrečius planavimo tikslus ir detaliojo plano uždavinius.

TPI 2 straipsnio 10 dalyje reglamentuota, kad kvartalas – gyvenamosios vietovės urbanizuotos ar urbanizuojamos teritorijos struktūros elementas, kurį mažiausiai iš trijų pusių riboja inžinerinių komunikacijų koridoriai ar natūralūs barjerai – žemės reljefo formos, vandens telkiniai, želdiniai, antropogeniniai komponentai ir kt.

Pagal Kompleksinio teritorijų planavimo dokumentų rengimo taisyklių, patvirtintų Lietuvos Respublikos aplinkos ministro 2014 m. sausio 2 d. įsakymu Nr. D1-8 „Dėl Kompleksinio teritorijų planavimo dokumentų rengimo taisyklių patvirtinimo“, (toliau – Taisyklės) 257.2 papunktį, planavimo organizatorius nustato kvartalo planuojamos teritorijos ribas, įvertindamas esamą bei suplanuotą urbanistinę struktūrą aukštesnio lygmens teritorijų planavimo dokumentuose. Į kvartalo planuojamą teritoriją gali būti įtrauktos teritorijos tarp esamų ir (ar) suplanuotų inžinerinės infrastruktūros koridorių, natūralių barjerų – žemės reljefo formų, vandens telkinių, esamų ir (ar) suplanuotų želdinių, esamų antropogeninių komponentų.

Vadovaudamiesi tuo, kas išdėstyta, ir TPI 17 straipsnio 6 dalies 7 punktu, kuriame reglamentuota, kad vienas iš detaliųjų planų uždavinių yra suformuoti optimalią urbanistinę struktūrą, siūlome detalių planą rengti pagal prie šio rašto pridėdamą siūlomą planuoti teritoriją, apimančią sklypus Šeimyniškių g. 13 (kad. Nr. 0101/0032:871), Šeimyniškių g. 15 (kad. Nr. 0101/0032:1111), Šeimyniškių g. 17 (kad. Nr. 0101/0032:761), Šeimyniškių g. 11 (kad. Nr.

0101/0032:296), Šeimyniškių g. 9 (kad. Nr. 0101/0032:1190) ir žemės sklypą (kad. Nr. 0101/0032:848) (kvartalo apimtyje). Siūloma planuoti teritorija atitinka kvartalo apibrėžimą, nes yra apribota Šeimyniškių ir Rinktinės gatvių inžinerinės infrastruktūros koridorių, Vilniaus miesto savivaldybės tarybos 2008 m. birželio 4 d. sprendimu Nr. 1-509 patvirtinto T1 ir T2 teritorijos tarp Rinktinės, A. Juozapavičiaus, Slucko ir Šeimyniškių gatvių detaliojo plano ribų. Schema pridedama.

Pažymime, kad, pakartotinai teikiant pasiūlymą dėl detaliojo plano rengimo pagal siūlomą planuoti teritoriją, prašome pateikti dokumentus, patvirtinančius, kad apie planuojamą rengti detalų planą (vadovaujantis Aprašo 8 punktu) raštu buvo informuoti visi į numatomą planuoti teritoriją patenkantys privačios žemės sklypų savininkai, ir prašyme nurodyti planavimo tikslus ir uždavinius dėl visų į planuojamą teritoriją patenkančių žemės sklypų.

Prašymą dėl detaliojo plano rengimo ir dokumentus turite pateikti internetu per elektroninių paslaugų teikimo sistemą <https://paslaugos.vilnius.lt/>.

Nuoroda į paslaugą: <https://paslaugos.vilnius.lt/service/teritorijos-planavimo-dokumentu-detaliuju-planu-inicijavimas>.


PRIDEDAMA. Siūloma planuoti teritorija. 1 lapas.

Organizacijos vystymo grupės vadovė,
vykdanti Administracijos direktoriaus

Lina Koriznienė

Aušrinė Neniškytė, tel. +370 5 211 2980, el. p. ausrine.neniskyte@vilnius.lt

Jei turite pagrįstų prieštaravimų ir manote, kad atsakymas turėtų būti peržiūrėtas, per vieną mėnesį nuo jo gavimo dienos jis gali būti skundžiamas Lietuvos administracinių ginčų komisijai (A. Goštauto g. 12-100, LT-01108 Vilnius) ar Regionų administraciniam teismui (Žygimantų g. 2, LT-01102 Vilnius) Lietuvos Respublikos ikiteisminio administracinių ginčų nagrinėjimo tvarkos įstatymo ir Lietuvos Respublikos administracinių bylų teisenos įstatymo nustatyta tvarka.

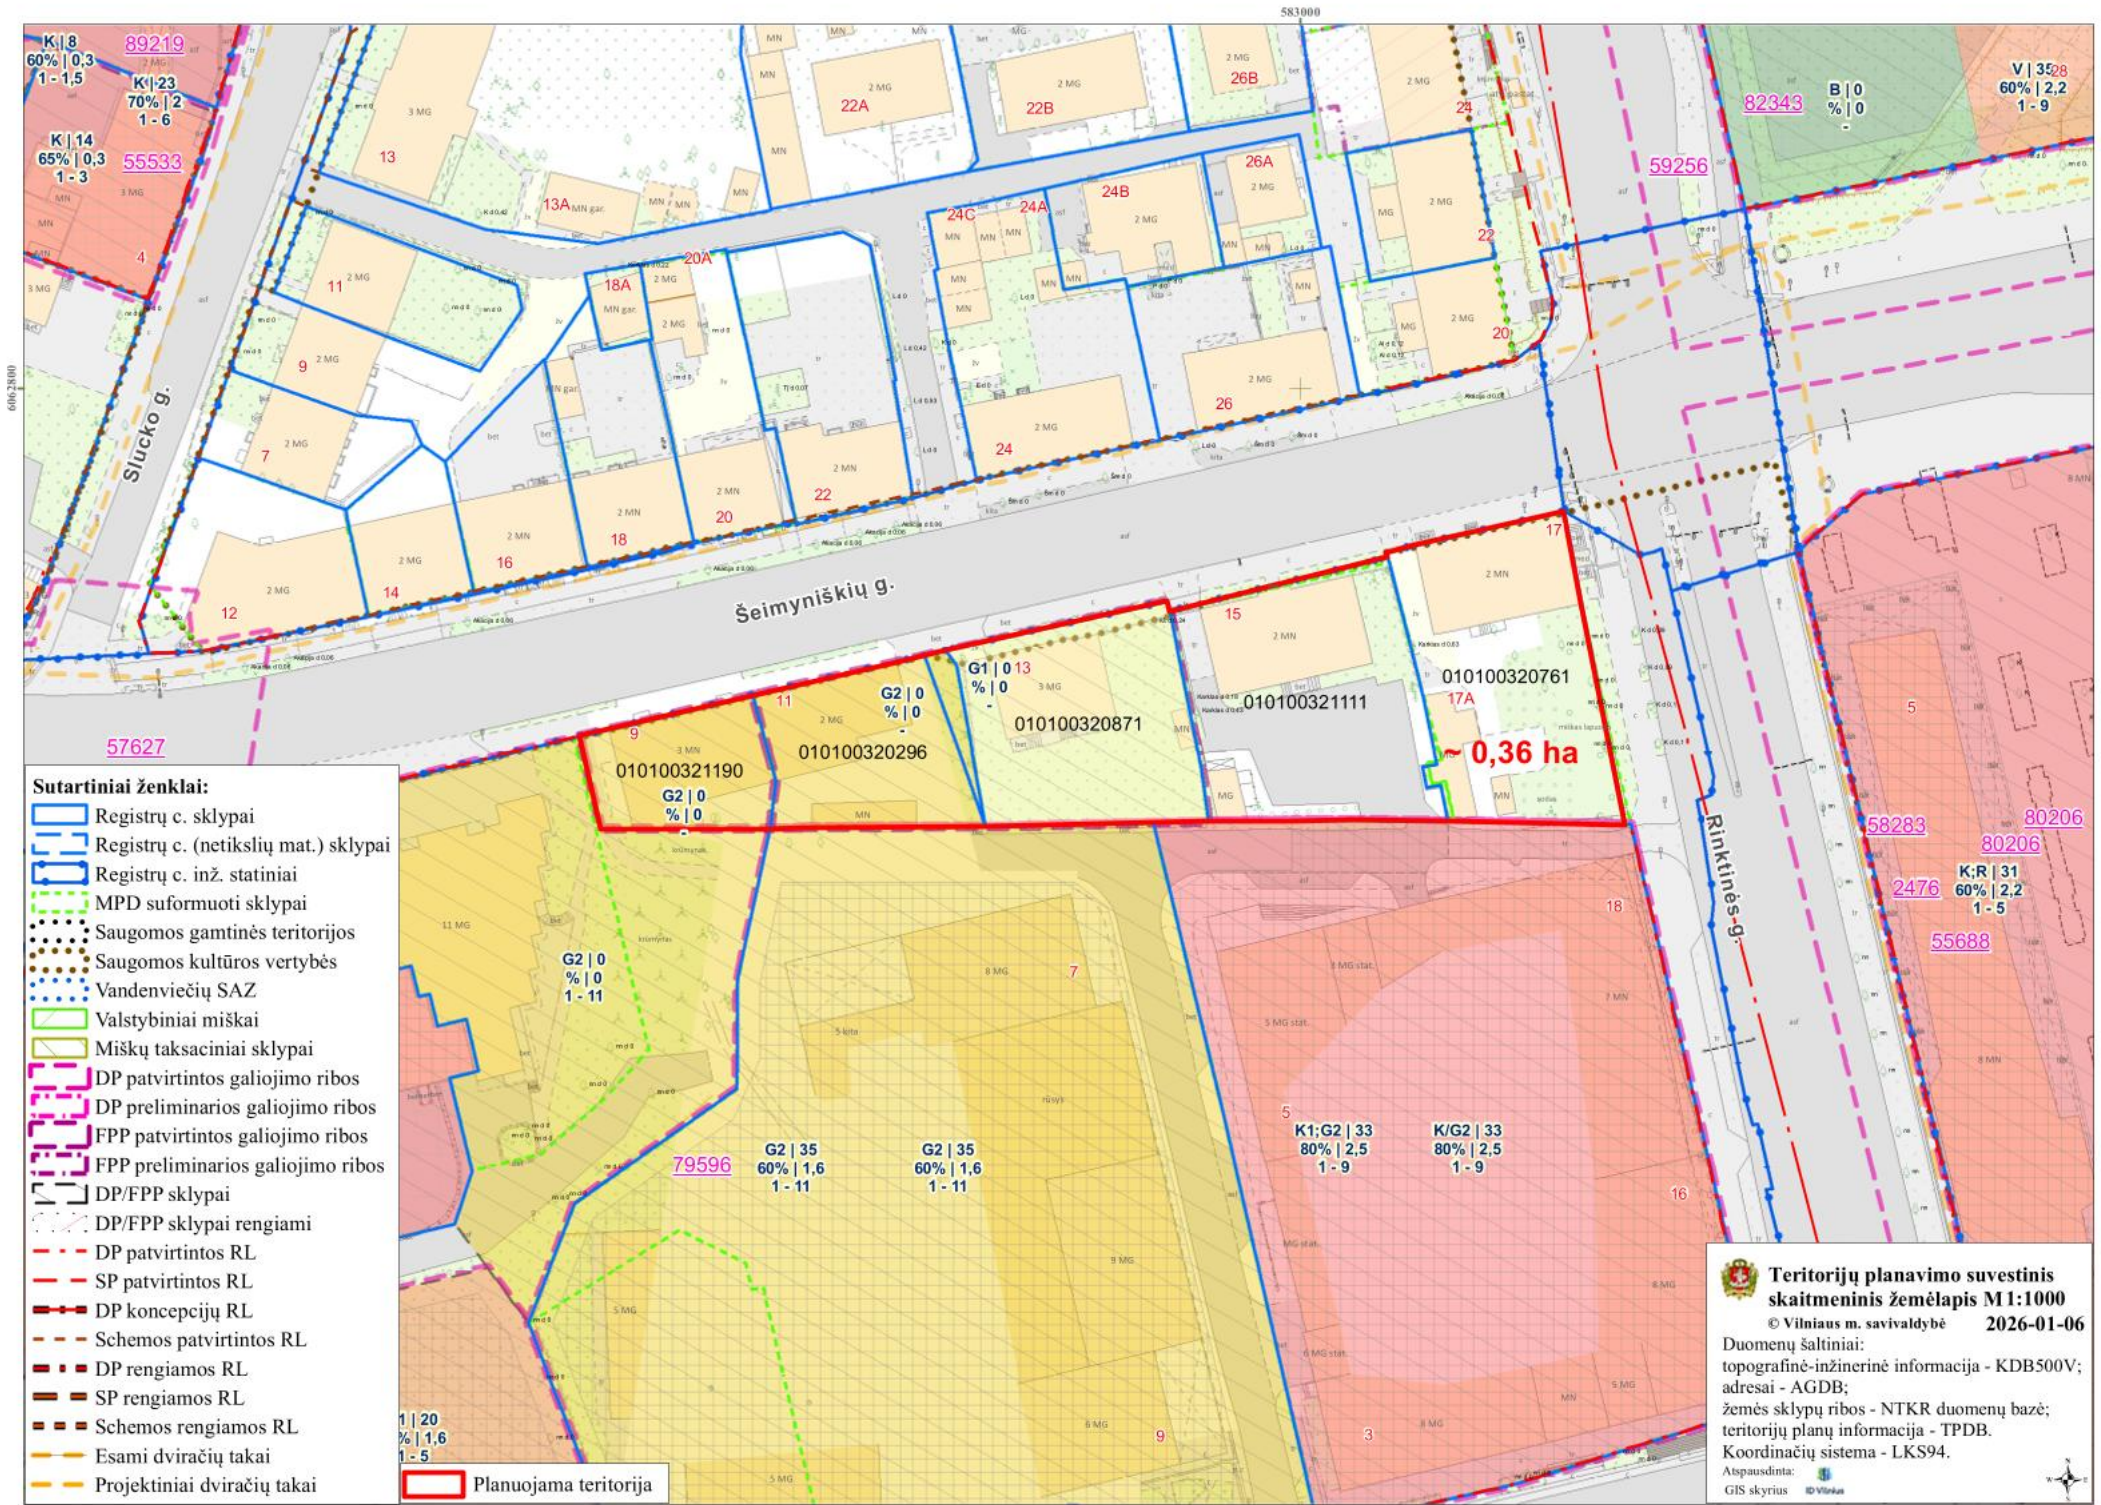

- Sutartiniai ženklai:**
- Registrų c. sklypai
 - Registrų c. (netikslių mat.) sklypai
 - Registrų c. inž. statiniai
 - MPD suformuoti sklypai
 - Saugomos gamtinės teritorijos
 - Saugomos kultūros vertybės
 - Vandenviečių SAZ
 - Valstybiniai miškai
 - Miškų taksaciniai sklypai
 - DP patvirtintos galiojimo ribos
 - DP preliminarios galiojimo ribos
 - FPP patvirtintos galiojimo ribos
 - FPP preliminarios galiojimo ribos
 - DP/FPP sklypai
 - DP/FPP sklypai rengiami
 - DP patvirtintos RL
 - SP patvirtintos RL
 - DP koncepcijų RL
 - Schemos patvirtintos RL
 - DP rengiamos RL
 - SP rengiamos RL
 - Schemos rengiamos RL
 - Esami dviračių takai
 - Projektiniai dviračių takai
 - Planuojama teritorija

Teritorijų planavimo suvestinis skaitmeninis žemėlapis M 1:1000
 © Vilniaus m. savivaldybė 2026-01-06

Duomenų šaltiniai:
 topografinė-inžinerinė informacija - KDB500V;
 adresai - AGDB;
 žemės sklypų ribos - NTKR duomenų bazė;
 teritorijų planų informacija - TPDB.
 Koordinacių sistema - LKS94.
 Atspausdinta: GIS skyrius © Vilnius

DETALŪS METADUOMENYS

Dokumento sudarytojas (-ai)	Vilniaus miesto savivaldybė 188710061, Konstitucijos pr. 3, LT-09601, Vilnius
Dokumento pavadinimas (antraštė)	DĖL GAUTO PASIŪLYMO INICIJUOTI DETALIOJO PLANO RENGIMĄ (ŠEIMYNIŠKIŲ G. 13, 15, 17)
Dokumento registracijos data ir numeris	2026-01-16 Nr. A256-57/26
Dokumento gavimo data ir dokumento gavimo registracijos numeris	–
Dokumento specifikacijos identifikavimo žymuo	ADOC-V1.0
Parašo paskirtis	Suderinimas
Parašą sukūrusio asmens vardas, pavardė ir pareigos	Laura Kairienė, Vyriausiojo architekto biuro vyriausioji miesto architektė (vyriausioji patarėja), Vyriausiojo architekto biuras
Sertifikatas išduotas	LAURA KAIRIENĖ LT
Parašo sukūrimo data ir laikas	2026-01-13 21:52:12 (GMT+02:00)
Parašo formatas	XAdES-EPES
Laiko žymoje nurodytas laikas	–
Informacija apie sertifikavimo paslaugų teikėją	EID-SK 2016, AS Sertifitseerimiskeskus EE
Sertifikato galiojimo laikas	2023-12-18 12:43:57 – 2026-12-18 12:43:57
Parašo paskirtis	Pasirašymas
Parašą sukūrusio asmens vardas, pavardė ir pareigos	Lina Koriznienė, Organizacijos vystymo grupės vadovė, vykdanči Administracijos direktoriaus funkcijas, Administracijos direktorius
Sertifikatas išduotas	LINA KORIZNIENĖ, Vilniaus miesto savivaldybės administracija LT
Parašo sukūrimo data ir laikas	2026-01-16 10:27:37 (GMT+02:00)
Parašo formatas	XAdES-T
Laiko žymoje nurodytas laikas	2026-01-16 10:27:47 (GMT+02:00)
Informacija apie sertifikavimo paslaugų teikėją	ADIC CA ECC, Asmens dokumentu israsymo centras prie LR VRM LT
Sertifikato galiojimo laikas	2024-06-18 10:06:31 – 2028-06-17 10:06:31
Informacija apie būdus, naudotus metaduomenų vientisumui užtikrinti	"Registravimas" paskirties metaduomenų vientisumas užtikrintas naudojant "RCSC IssuingCA-2, VI Registru Centras - i.k. 124110246 LT" išduotą sertifikatą "Dokumentų valdymo sistema Avilys, Vilniaus miesto savivaldybės administracija, į.k. 188710061 LT", sertifikatas galioja nuo 2024-12-18 11:49:40 iki 2027-12-18 11:49:40
Pagrindinio dokumento priedų skaičius	1
Pagrindinio dokumento priedamų dokumentų skaičius	–
Priedamo dokumento sudarytojas (-ai)	–
Priedamo dokumento pavadinimas (antraštė)	–
Priedamo dokumento registracijos data ir numeris	–
Programinės įrangos, kuria naudojantis sudarytas elektroninis dokumentas, pavadinimas	Dokumentų valdymo sistema „Avilys“, versija 3.5.88
Informacija apie elektroninio dokumento ir elektroninio (-ių) parašo (-ų) tikrinimą (tikrinimo data)	Atitinka specifikacijos keliamus reikalavimus. Visi dokumente esantys elektroniniai parašai galioja (2026-01-16 10:44:45)
Paisškos nuoroda	–
Papildomi metaduomenys	Nuorašą suformavo 2026-01-16 10:44:45 Dokumentų valdymo sistema „Avilys“